
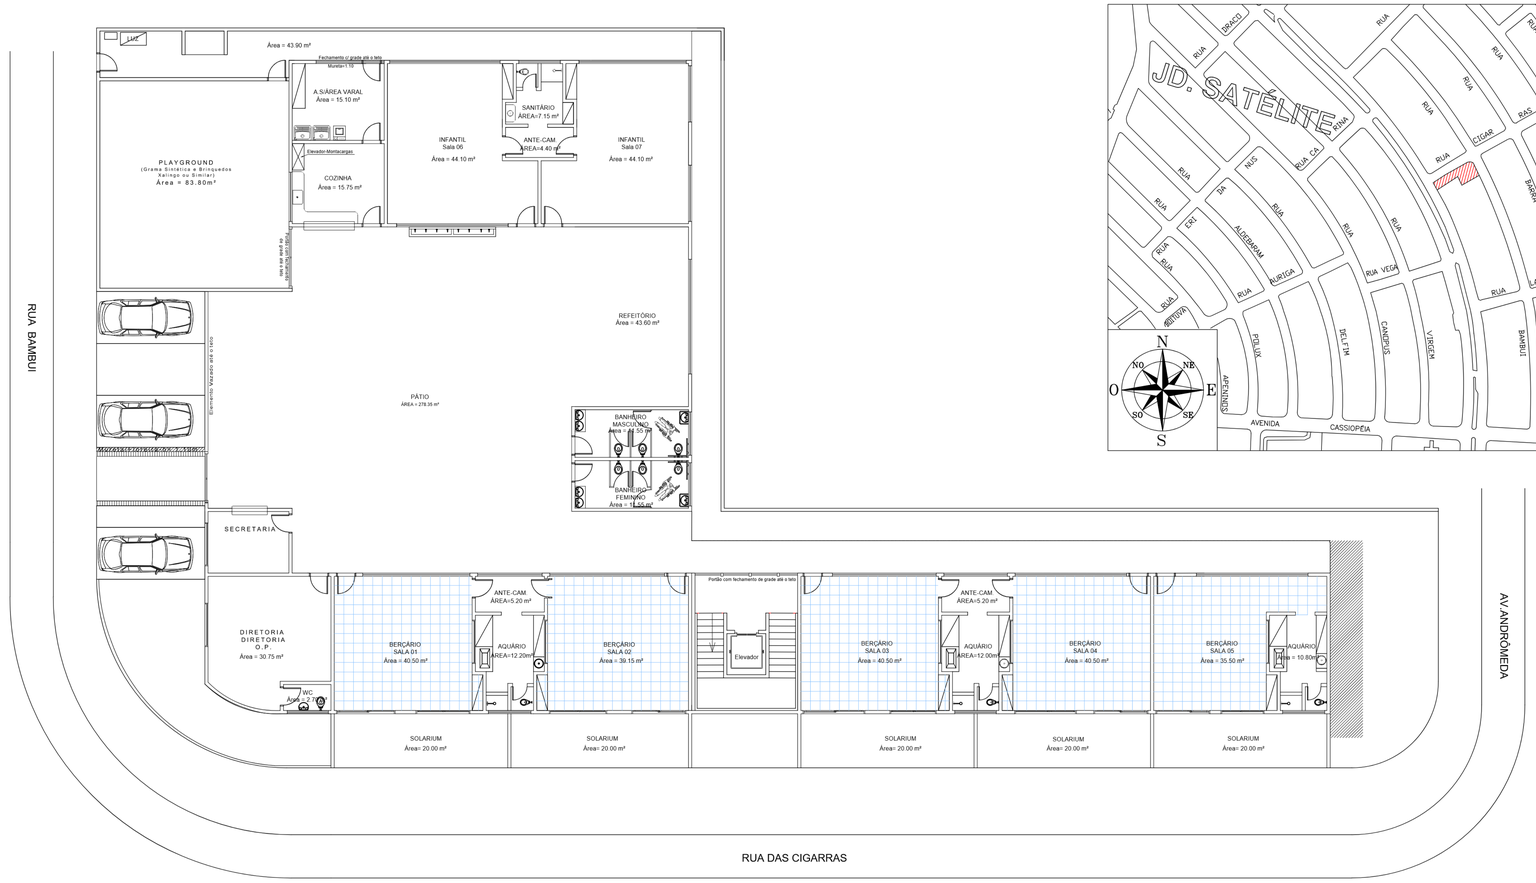


PLANTA PAVIMENTO TERREO
ESCALA 1:100

LEGENDA

PISO VINÍLICO

Cliente: PREFEITURA MUNICIPAL DE SÃO JOSÉ DOS CAMPOS SECRETARIA MUNICIPAL DE EDUCAÇÃO E CIDADANIA		
Obra: CEDIN FERNANDO TAO AZEVEDO		
Endereço: RUA BAMBUI, 250 - JARDIM SATELITE, SÃO JOSÉ DOS CAMPOS - SP (esquina com rua das cigarras)		CEP: 12230-000
Título: PLANTA BAIXA – TERREO		
Etapa: PROJETO ARQUITETONICO		
Revisão: R-0	Desenhista: Heitor Moraes	
Código/Arquivo:	Data: 11/09/26	Escala: 1:100
		Folha: 1

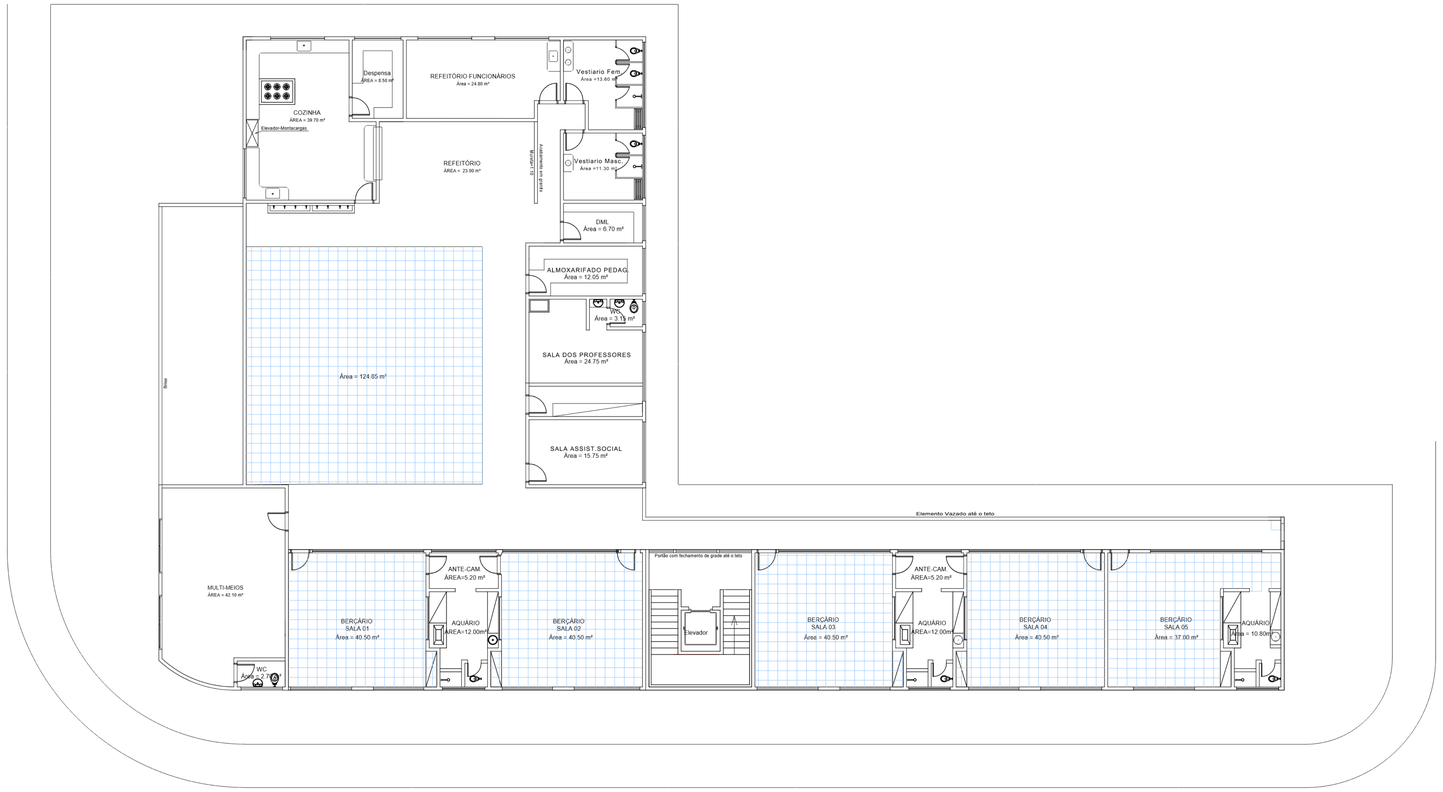

PLANTA PAVIMENTO SUPERIOR
ESCALA 1:100

LEGENDA	
	PISO VINÍLICO

03 PLANTA PAVIMENTO SUPERIOR
E S C A L A : 1 : 100

Cliente: PREFEITURA MUNICIPAL DE SAO JOSÉ DOS CAMPOS SECRETARIA MUNICIPAL DE EDUCAÇAO E CIDADANIA		
Obra: CEDIN FERNANDO TAO AZEVEDO		
Endereço: RUA BAMBUI, 250 - JARDIM SATELITE, SÃO JOSE DOS CAMPOS - SP (esquina com rua das cigarras)		CEP: 12230-000
Título: PLANTA BAIXA - SUPERIOR		
Etapa: PROJETO ARQUITETONICO		
Revisão: R-0	Desenhista: Heitor Moraes	
Código/Arquivo:	Data: 11/09/26	Escala: 1:100
		Folha: 2