



CORTE ESQUEMÁTICO
ESCALA 1/100

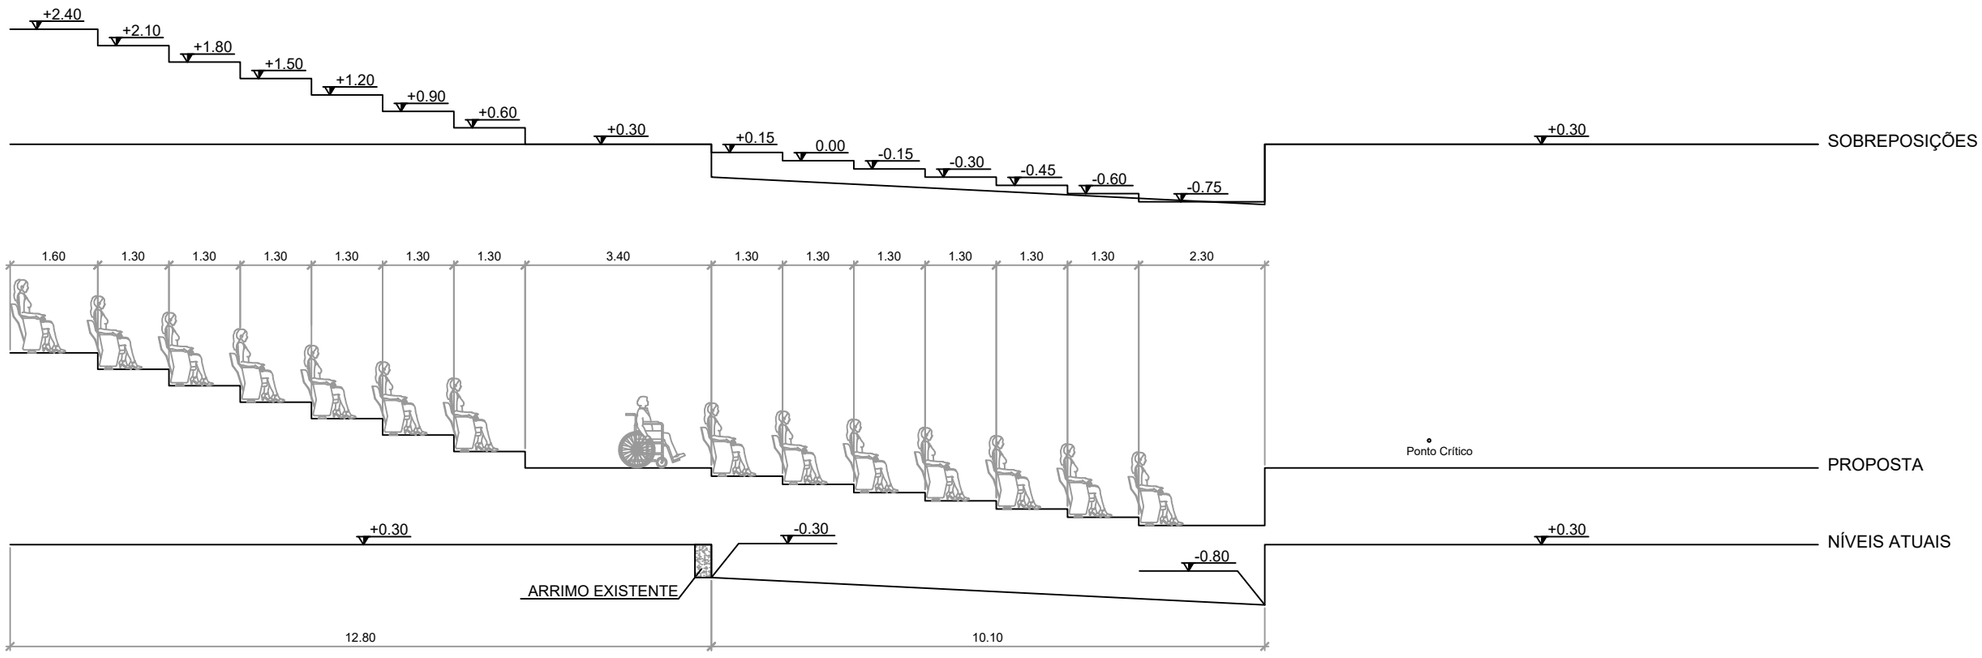


PLANTA BAIXA
PAV. TÉRREO
ESCALA 1/100







PLANTA BAIXA
PAV. SUPERIOR
ESCALA 1/100