

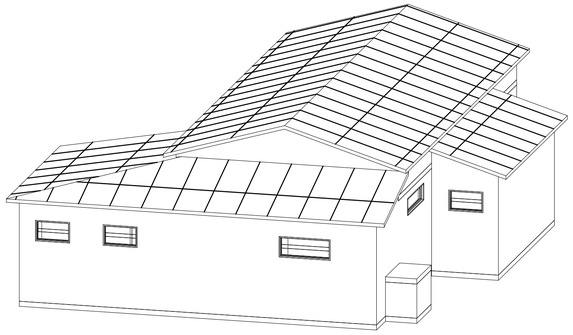


04 PROJETO RESIDENCIAL
3D
ESCALA: 1:100

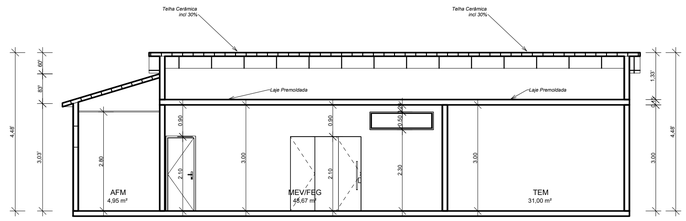


06 PROJETO RESIDENCIAL
CORTE AA
ESCALA: 1:100

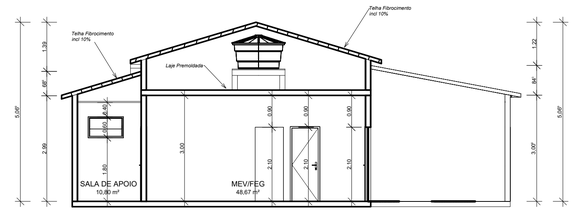


03 PROJETO RESIDENCIAL
CORTE BB
ESCALA: 1:100

QUANTITATIVO DE JANELAS

Ambiente	Área Ambiente	CÓD	QT	COMPRIMENTO	ALTURA	Altura do peitoril	Necessario Ilum.	Projetado Ilum	DESCRIÇÃO
SALA DE APOIO	10,80 m²	J3	1	1,000	0,600	1,800	1,35 m²	0,60 m²	Janela simples de alumínio e vidro
SALA DE APOIO	10,80 m²	J3	1	1,000	0,600	1,800	1,35 m²	0,60 m²	Janela simples de alumínio e vidro
Copa	3,60 m²	J3	1	1,000	0,600	1,800	0,45 m²	0,60 m²	Janela simples de alumínio e vidro
WC	2,97 m²	J3	1	1,000	0,600	1,800	0,37 m²	0,60 m²	Janela simples de alumínio e vidro
PREP. AMOSTRA	8,97 m²	J29	1	1,500	0,600	1,600	1,12 m²	0,90 m²	Janela simples de alumínio e vidro
MEV/FEG	48,67 m²	J30	1	1,800	0,500	2,300	6,08 m²	0,90 m²	Janela simples de alumínio e vidro
MEV/FEG	48,67 m²	J30	1	1,800	0,500	2,300	6,08 m²	0,90 m²	Janela simples de alumínio e vidro

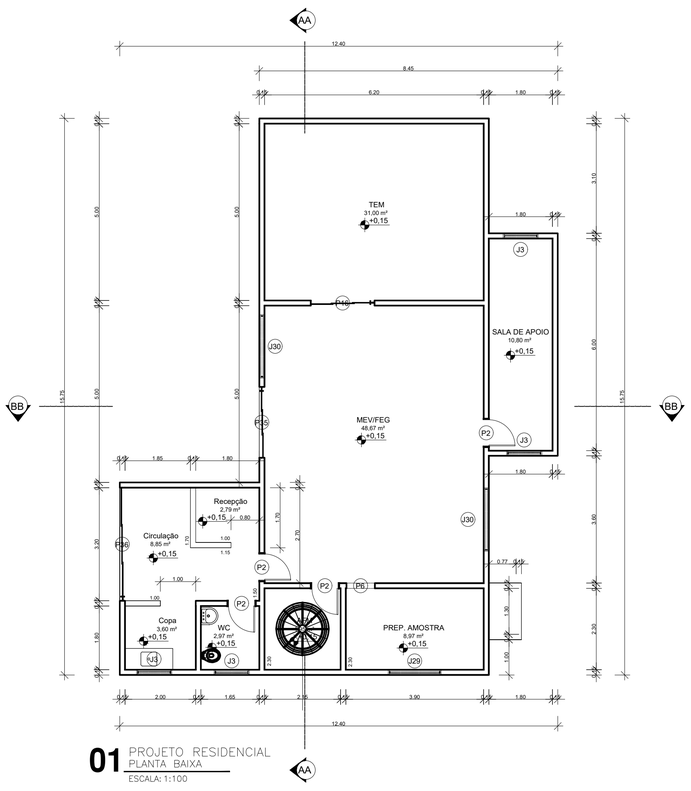

01 PROJETO RESIDENCIAL
PLANTA BAIXA
ESCALA: 1:100

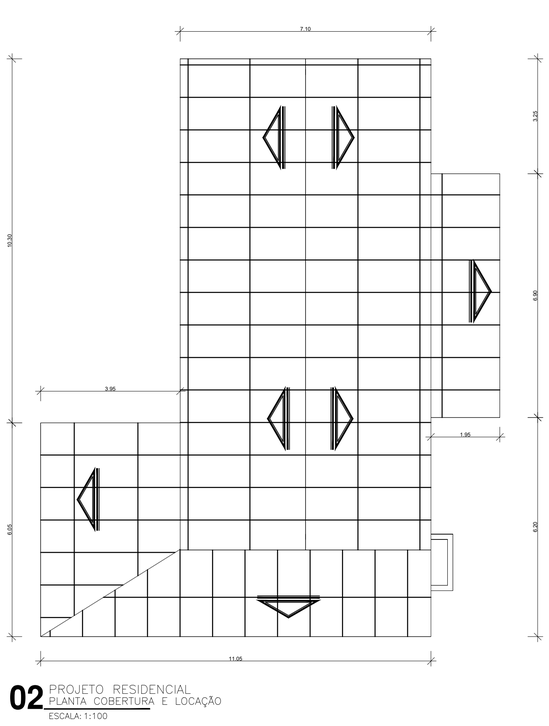


02 PROJETO RESIDENCIAL
PLANTA COBERTURA E LOCAÇÃO
ESCALA: 1:100

QUANTITATIVO DE PORTAS

CÓD	QT	COMPRIMENTO	ALTURA	DESCRIÇÃO
P2	4	0,800	2,100	Porta de madeira semioca com forras de madeira
P6	1	0,800	2,100	Abertura vão em parede
P16	1	1,800	2,100	CORRER / 03 FOLHAS
P35	1	2,000	2,100	CORRER / 03 FOLHAS
P36	1	3,200	2,100	CORRER / 03 FOLHAS

QUADRO GERAL DE ÁREAS

NOME	NÍVEL	ÁREA	PERIMETRO
AFM	TÉRREO	4,95 m²	8,900
Circulação	TÉRREO	8,85 m²	14,000
Copa	TÉRREO	3,60 m²	7,600
MEV/FEG	TÉRREO	48,67 m²	28,100
PREP. AMOSTRA	TÉRREO	8,97 m²	12,400
Recepção	TÉRREO	2,79 m²	6,700
SALA DE APOIO	TÉRREO	10,80 m²	15,600
TEM	TÉRREO	31,00 m²	22,400
WC	TÉRREO	2,97 m²	6,900

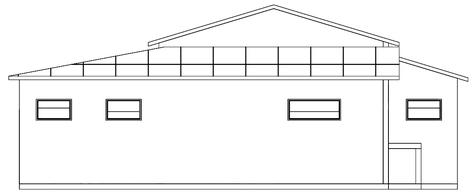

05 PROJETO RESIDENCIAL
FACHADA
ESCALA: 1:100

PROJETO HIDRÁULICO

ÚNICA
1/1

TITULO DA OBRA:
OBRA – CONSTRUÇÃO E REFORMA DO LABORATÓRIO DE MICROSCÓPIA ELETRÔNICA DE VARREDURA

REQUERENTE:
UNESP DE ILHA SOLTEIRAS

LOCALIZAÇÃO
AVENIDA BRASIL SUL - CENTRO

ILHA SOLTEIRA - SP

09/2026
DATA:

ESCALA INDICADA
ESCALA:

ÁREAS:
Á REFORMAR :..... *85,60 m²*
ÁREA DA CONSTRUÇÃO: *50,83m²*
ÁREA TOTAL CONSTRUIDA:.... *123,43m²*

SITUAÇÃO:

PROPRIETÁRIO:

UNESP DE ILHA SOLTEIRA

RESPONSAVEL TÉCNICO:

JOSE MAURICIO GUITTI
TONZAR:070473 90898
Assinado de forma digital por JOSE MAURICIO GUITTI TONZAR:07047390898
Dados: 2026.09.29 09:21:01 -03'00'

ENG. CIVIL JOSÉ MAURICIO GUITTI TONZAR
ENG. DE SEGURANÇA DO TRABALHO
CREA/SP 5060760080