

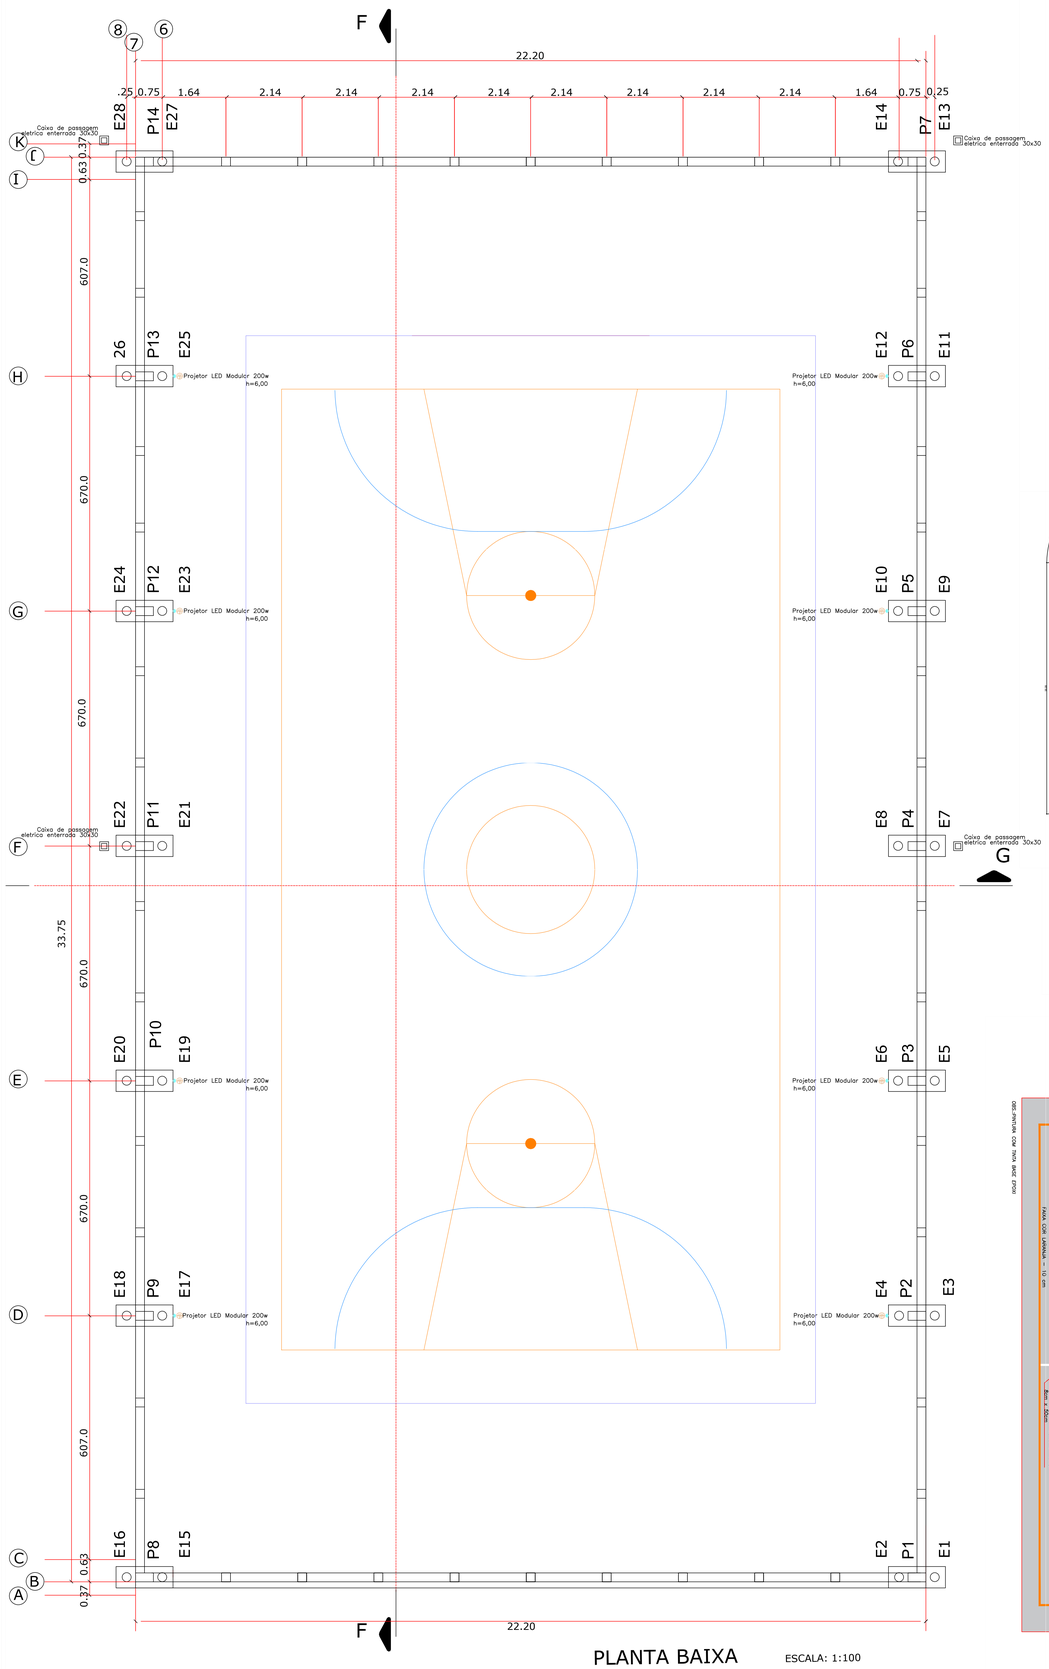



PLANTA BAIXA ESCALA: 1:100

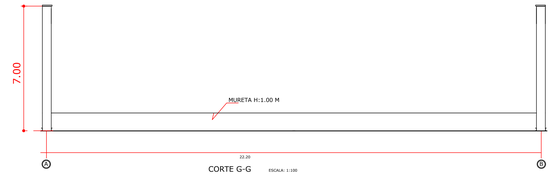

CORTE G-G ESCALA: 1:100

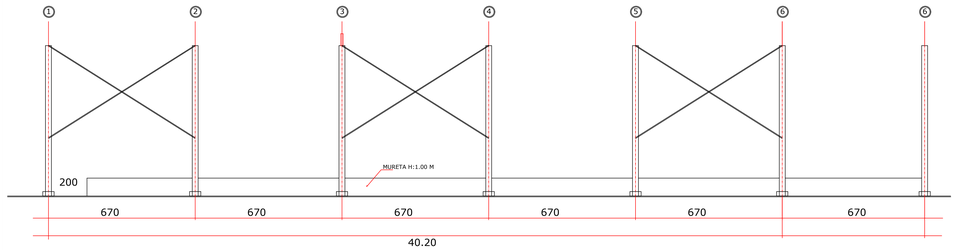


VISTA LATERAL F-F ESCALA: 1:100

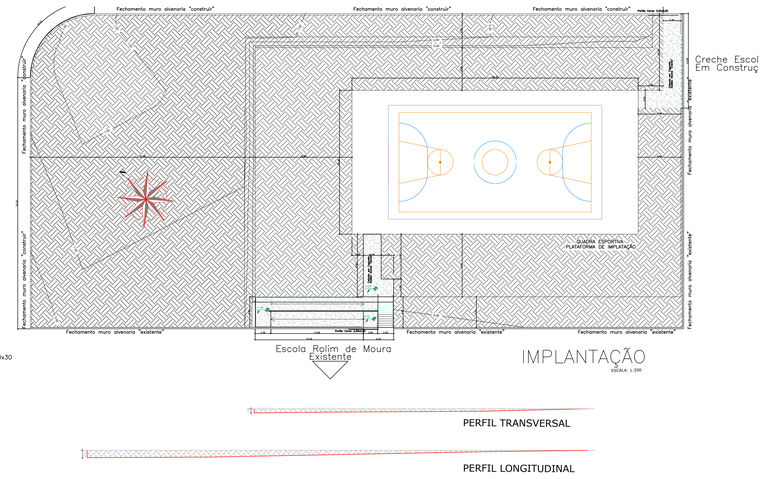


IMPLANTAÇÃO ESCALA: 1:200

PERFIL TRANSVERSAL

PERFIL LONGITUDINAL

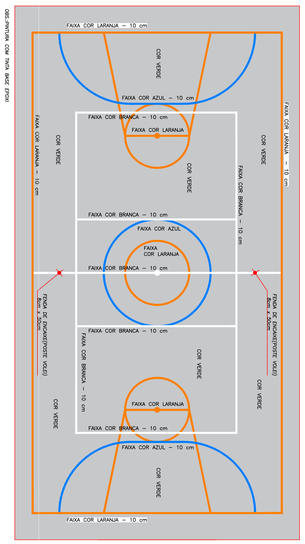

PINTURA DO PISO DA QUADRA - ÁREA INTERNA: 480 m²

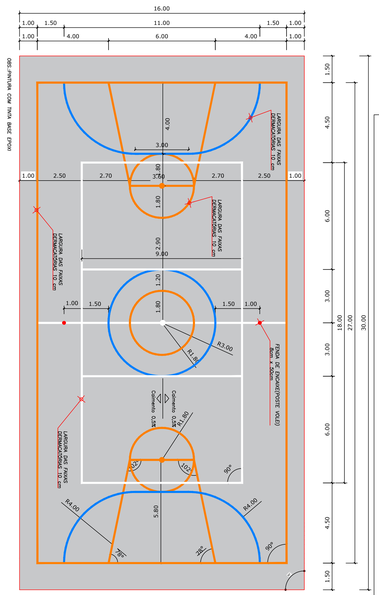

PINTURA DO PISO DA QUADRA - FAIXAS
ESCALA 1:100

PROJETO DE CONSTRUÇÃO DE QUADRA POLIESPORTIVA

Nº DA PRANCHA: 1/2

OBJETO: CONSTRUÇÃO

TIPOLOGIA: *CONST. DE UMA QUADRA POLIESPORTIVA*

ENDEREÇO DA OBRA: AV. PEDRO EDUARDO DA SILVA,300 - RESIDENCIAL NOVA ROCCA

CIDADE: GUARIBA-SP

LOCALIZAÇÃO: 21°21'38.6"S - 48°13'38.6"W

DECLARO QUE A APROVAÇÃO DO PROJETO NÃO IMPLICA NO RECONHECIMENTO DE DIREITO DE PROPRIEDADE MUNICIPAL DE GUARIBA OU DIREITO DE PROPRIEDADE DO TERRENO

PROPRIETÁRIO: PREFEITURA MUNICIPAL DE GUARIBA
CNPJ: 45.884.304/0001-95
DR. FRANCISCO DIAS MANÇANO JUNIOR
PREFEITO MUNICIPAL

gov.br documento assinado digitalmente
SIDINEI DA SILVA
Data: 11/01/2026 09:00:17-0300
Verifique em https://validar.iti.gov.br

SITUAÇÃO SEM ESCALA

QUADRO DE ÁREAS (m²)

ÁREA DE CONSTRUÇÃO ——— 800.00 m2

AUTOR DO PROJETO ARQUITETÔNICO
AUTOR DO PROJETO E FISCALIZAÇÃO
SIDINEI DA SILVA
ENGENHEIRO CIVIL
CREA 5069116677
ART: 28262523433857
TEL.: (16) 9 9944-5227
email: eng.sidinei@yahoo.se.gov.br

RESERVADO PARA USO DA PMG

PROJETO APROVADO

Responsável técnico

Processo nº: 5002 / 2025
Alvará nº: 428 / 2025
Lavrado A: 16 / 12 / 2025
Prescreve A: 15 / 06 / 2026