

19.0 - PROJETOS

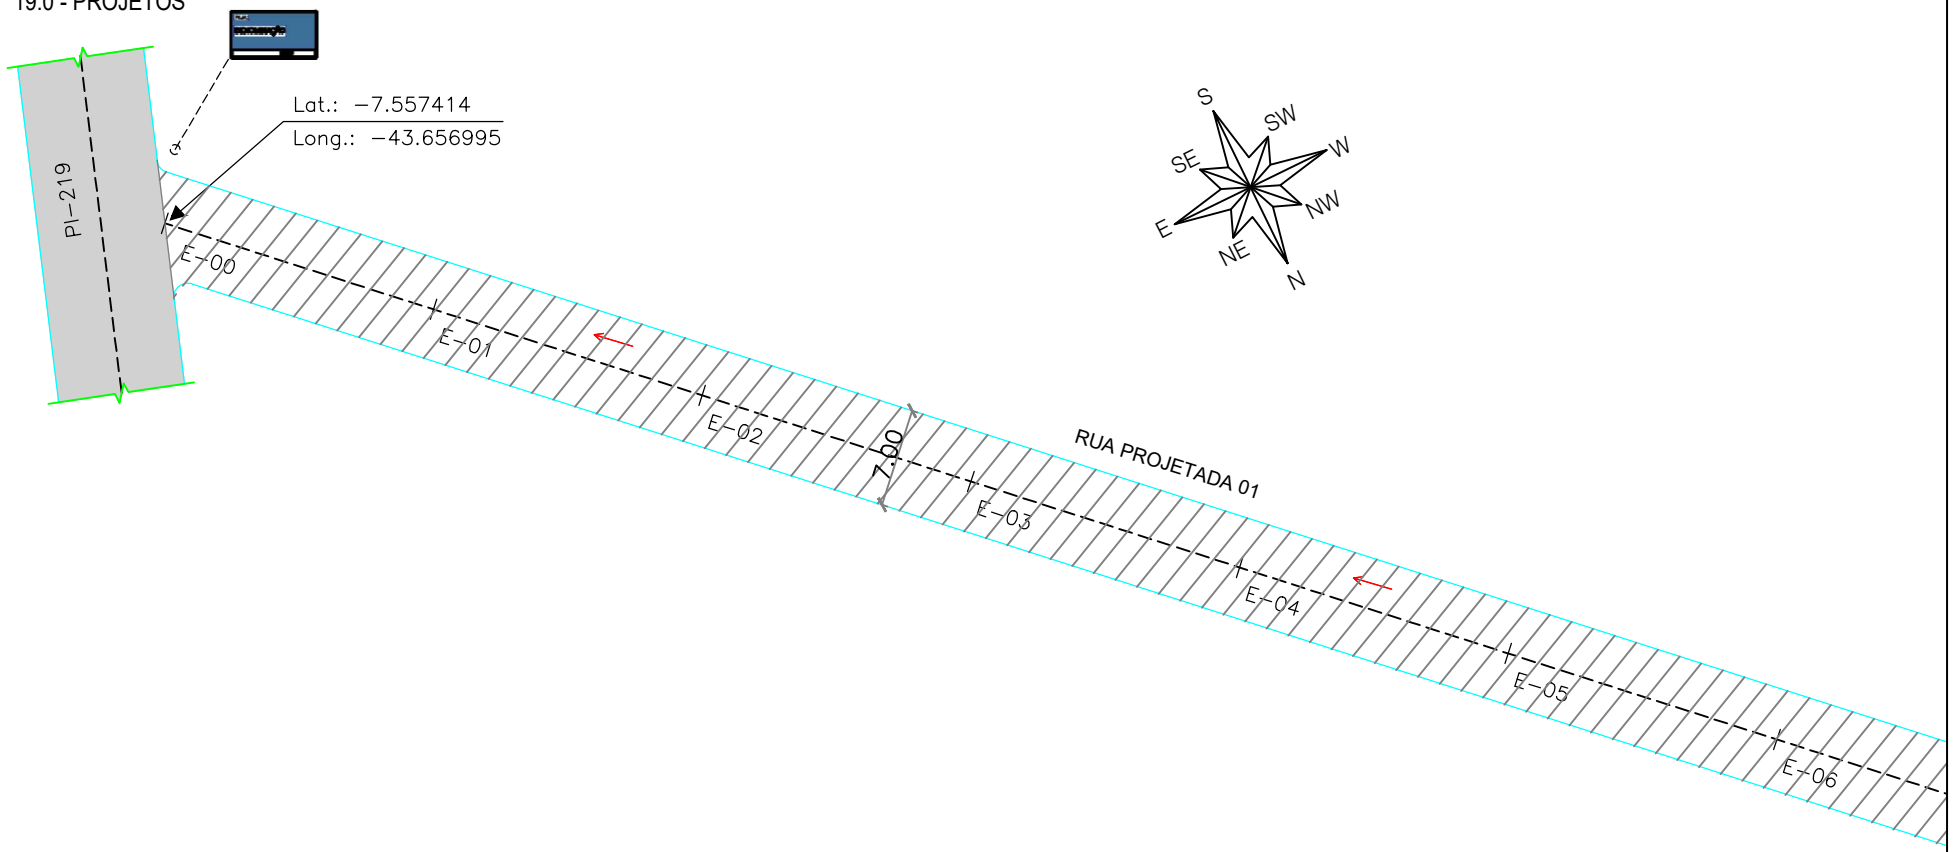

REGULARIZAÇÃO DA SUPERFÍCIE

ESCALA 1:50

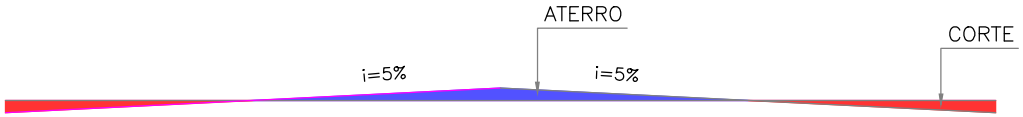

LOCALIZAÇÃO DA FOLHA


01	02	03

RUA PROJETADA 01

Trecho: entre a E-00 e E-22+4,80m (Ext.= 444,80 m)
Legenda: Planta Baixa
Local: Povoado Vacas - Zona rural de Canavieiras - PI
Escala: 1/500


LEGENDA:

- POSTE EM CONCRETO EXISTENTE
- MURO EXISTENTE
- CERCA EXISTENTE
- GREIDE
- TERRENO NATURAL
- EIXO
- SENTIDO DO ÁGUA
- CANALETA EXISTENTE
- CANALETA A IMPLANTAR
- GRAMA
- BLOCO INTERTRAVADO
- SARJETÃO A IMPLANTAR
- PAVIMENTAÇÃO EM PARALELEPIPEDO EXISTENTE
- PAVIMENTAÇÃO ASFÁLTICA EXISTENTE
- PAVIMENTAÇÃO EM PARALELEPIPEDO A EXECUTAR

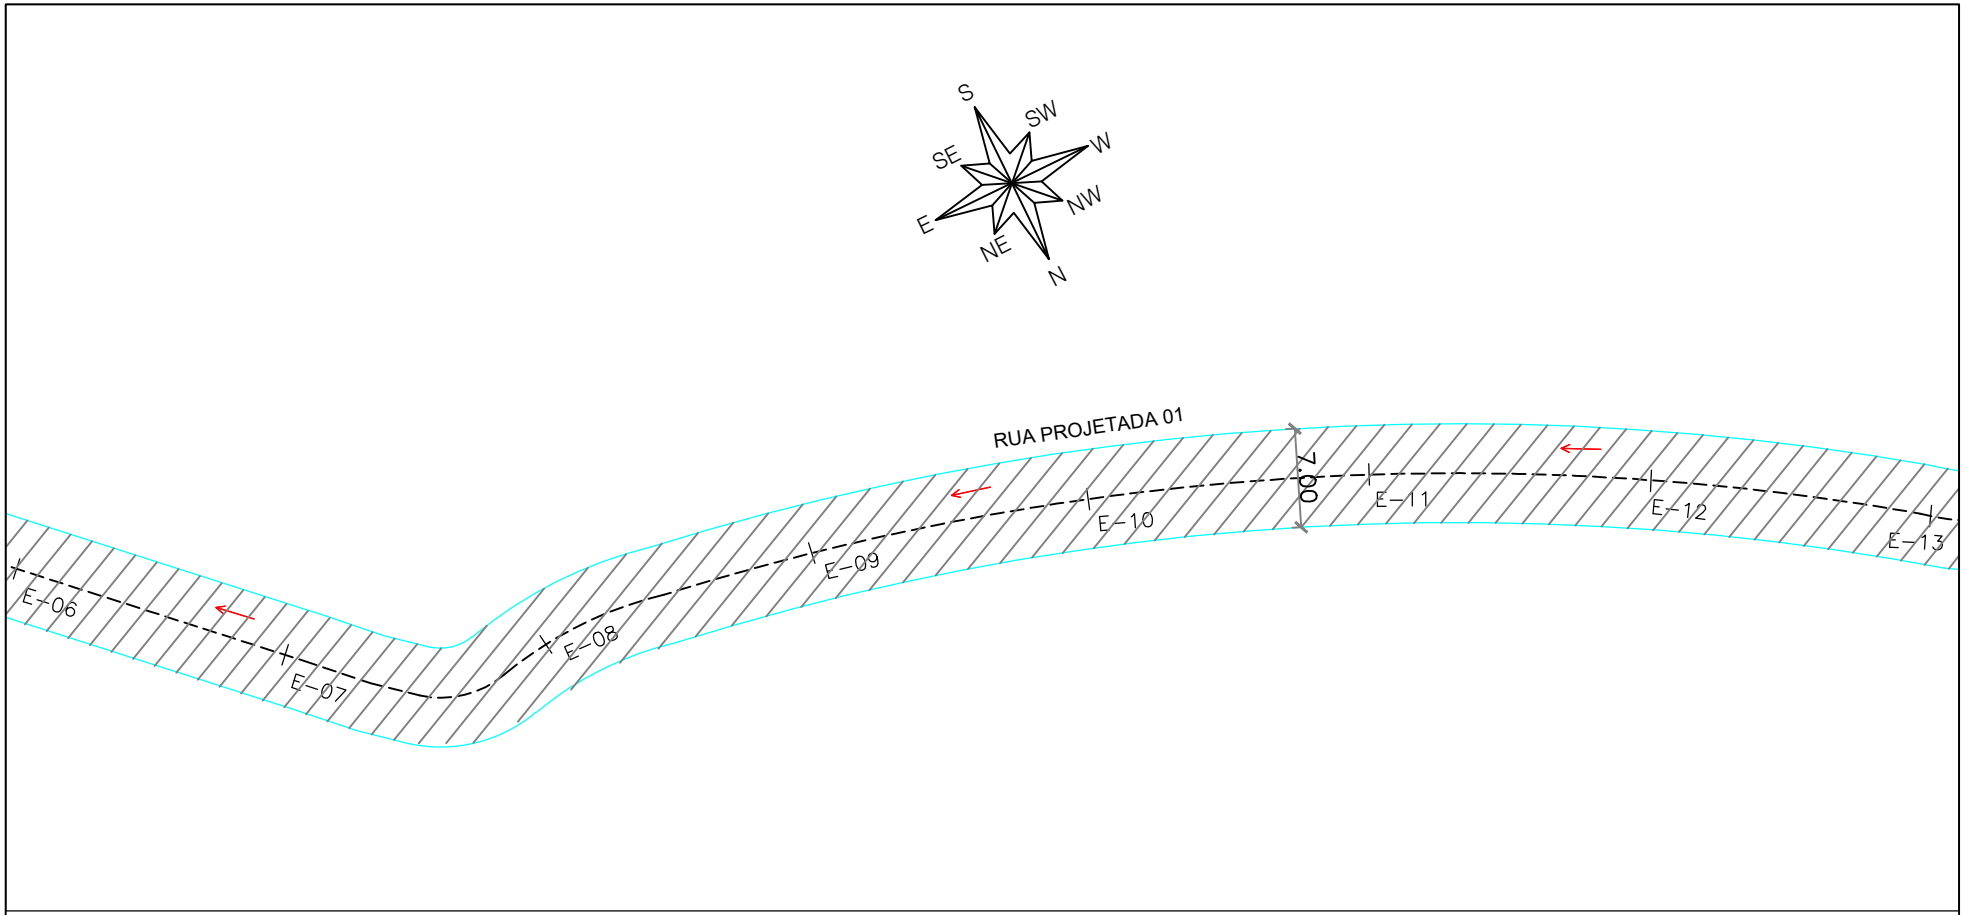

REGULARIZAÇÃO DA SUPERFÍCIE

ESCALA 1:50

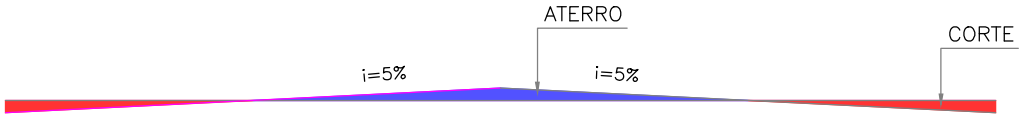

LOCALIZAÇÃO DA FOLHA


01	02	03

RUA PROJETADA 01

Trecho: entre a E-00 e E-22+4,80m (Ext.= 444,80 m)
Legenda: Planta Baixa
Local: Povoado Vacas - Zona rural de Canavieiras - PI
Escala: 1/500


LEGENDA:

- POSTE EM CONCRETO EXISTENTE
- MURO EXISTENTE
- CERCA EXISTENTE
- GREIDE
- TERRENO NATURAL
- EIXO
- SENTIDO DO ÁGUA
- CANALETA EXISTENTE
- CANALETA A IMPLANTAR
- GRAMA
- BLOCO INTERTRAVADO
- SARJETÃO A IMPLANTAR
- PAVIMENTAÇÃO EM PARALELEPIPEDO EXISTENTE
- PAVIMENTAÇÃO ASFÁLTICA EXISTENTE
- PAVIMENTAÇÃO EM PARALELEPIPEDO A EXECUTAR

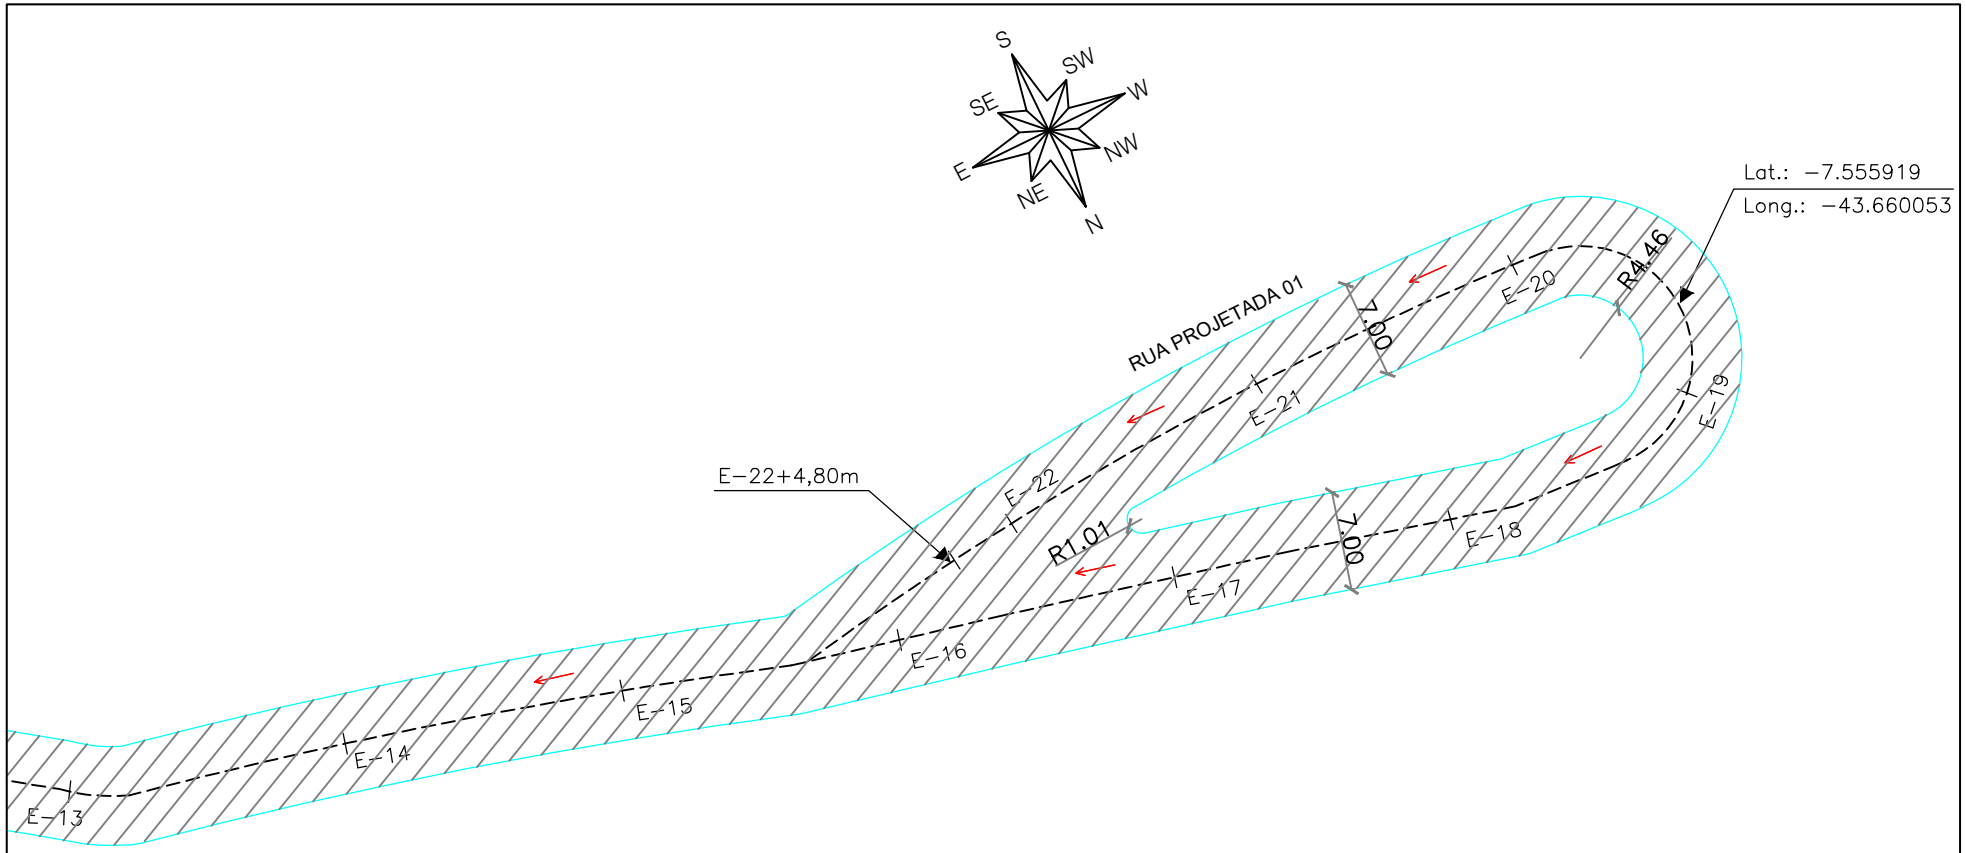

REGULARIZAÇÃO DA SUPERFÍCIE

ESCALA 1:50

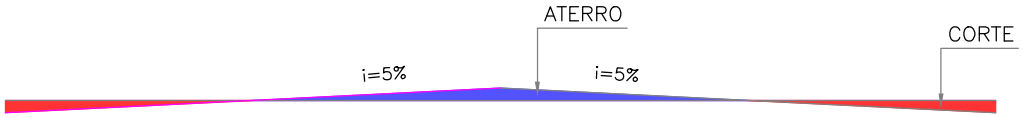

LOCALIZAÇÃO DA FOLHA

01	02	03

RUA PROJETADA 01

Trecho: entre a E-00 e E-22+4,80m (Ext.= 444,80 m)


Legenda: Planta Baixa

Local: Povoado Vacas - Zona rural de Canavieiras - PI

Escala: 1/500


LEGENDA:

- POSTE EM CONCRETO EXISTENTE
- MURO EXISTENTE
- CERCA EXISTENTE
- GREIDE
- TERRENO NATURAL
- EIXO
- SENTIDO DO ÁGUA
- CANALETA EXISTENTE
- CANALETA A IMPLANTAR
- GRAMA
- BLOCO INTERTRAVADO
- SARJETÃO A IMPLANTAR
- PAVIMENTAÇÃO EM PARALELEPIPEDO EXISTENTE
- PAVIMENTAÇÃO ASFÁLTICA EXISTENTE
- PAVIMENTAÇÃO EM PARALELEPIPEDO A EXECUTAR

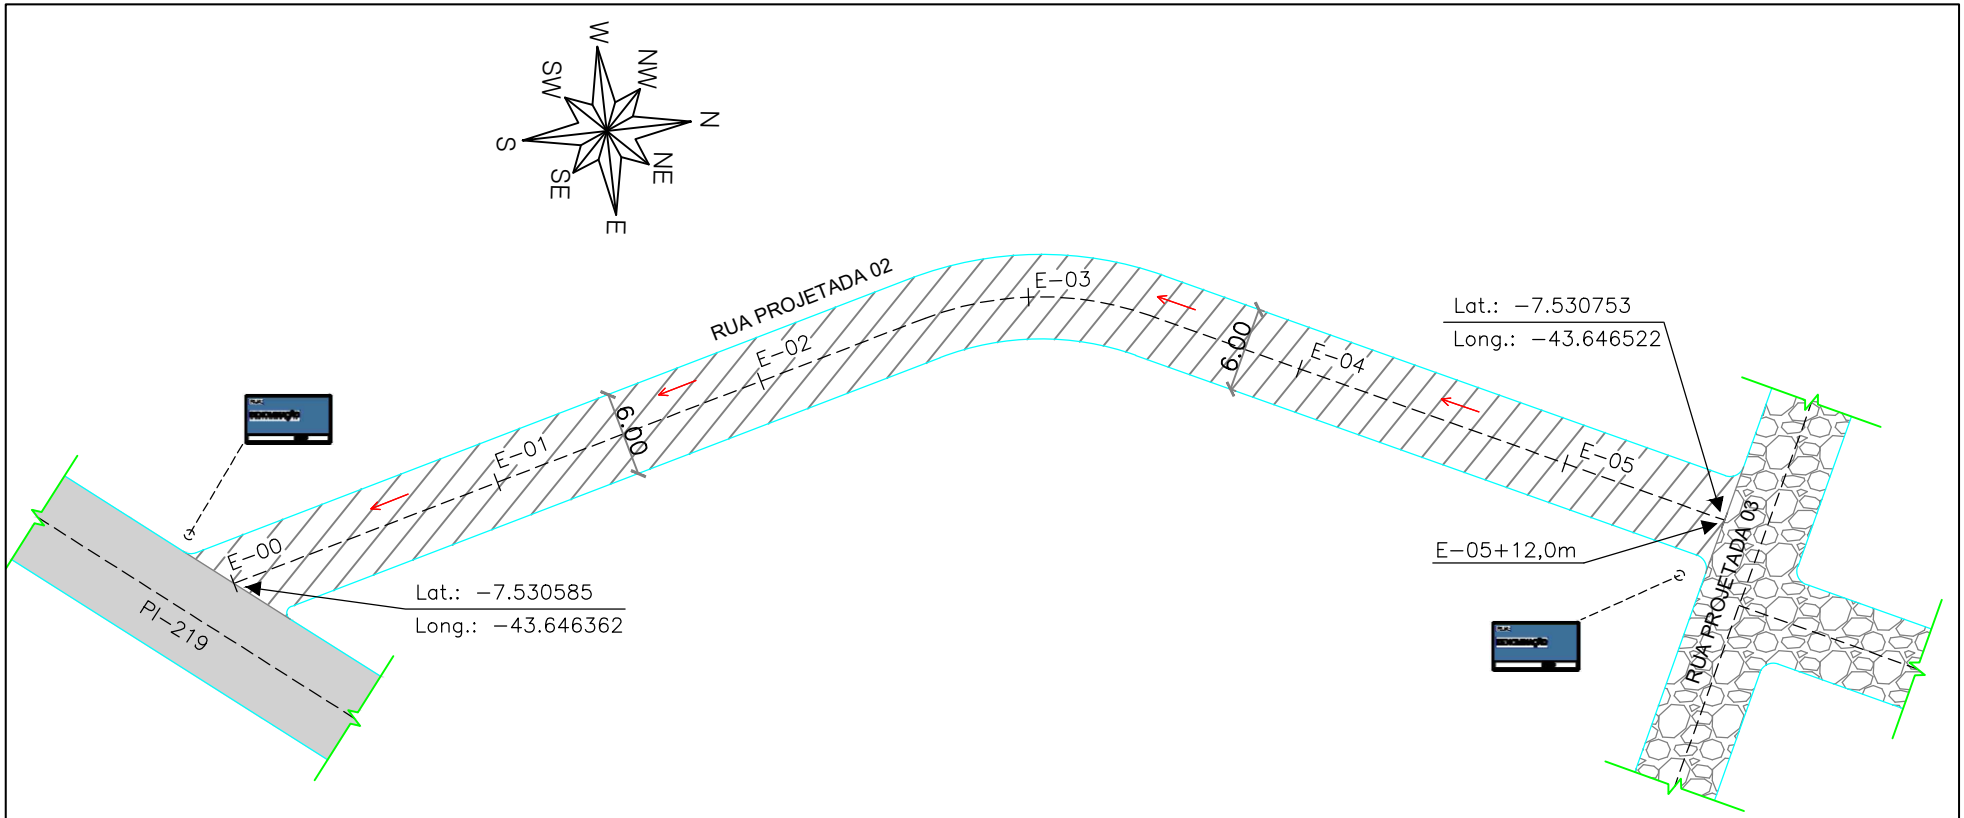

REGULARIZAÇÃO DA SUPERFÍCIE

ESCALA 1:50

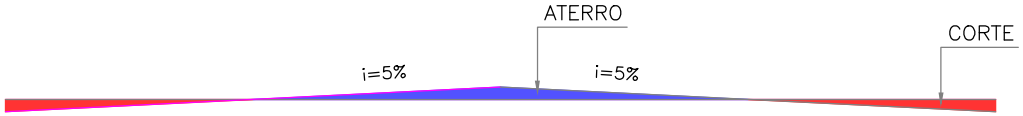

RUA PROJETADA 02


Trecho: entre a E-00 e E-05+12,00m (Ext.= 112,00 m)
Legenda: Planta Baixa
Local: Assentamento Pocinho, Zona rural de Canavieiras - PI
Escala: 1/500

LEGENDA:

- POSTE EM CONCRETO EXISTENTE
- MURO EXISTENTE
- CERCA EXISTENTE
- GREIDE
- TERRENO NATURAL
- EIXO
- SENTIDO DO ÁGUA
- CANALETA EXISTENTE
- CANALETA A IMPLANTAR
- GRAMA
- BLOCO INTERTRAVADO
- SARJETÃO A IMPLANTAR
- PAVIMENTAÇÃO EM PARALELEPIPEDO EXISTENTE
- PAVIMENTAÇÃO ASFÁLTICA EXISTENTE
- PAVIMENTAÇÃO EM PARALELEPIPEDO A EXECUTAR


SEÇÃO TIPO DA RUA

ESCALA 1:50

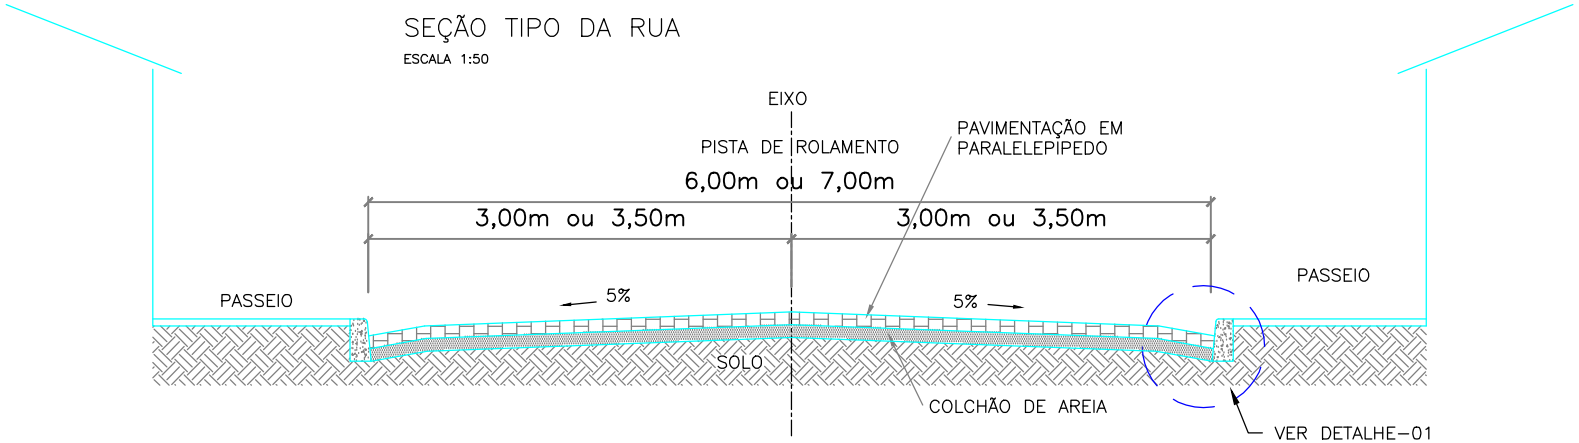

DETALHE – 01

1/10

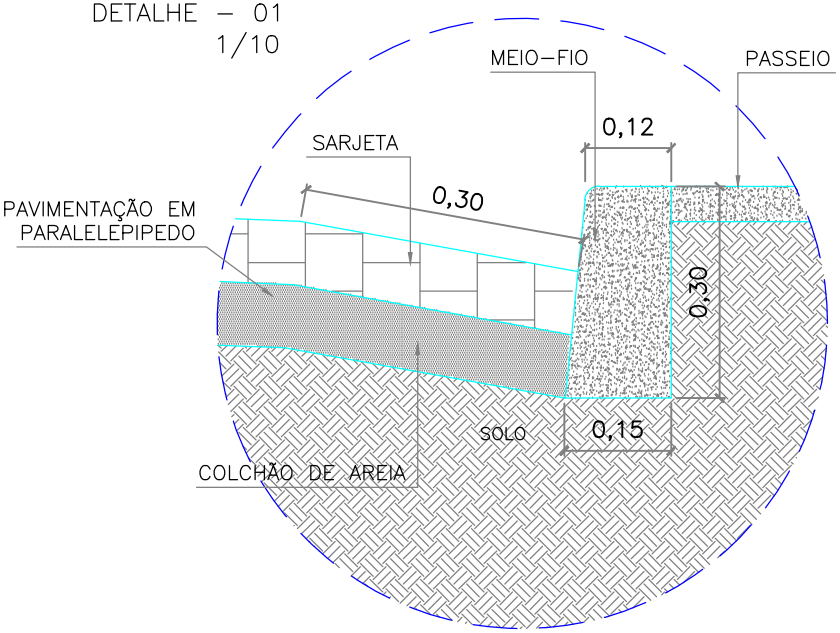


RUA PROJETADA 01 E RUA PROJETADA 02

Trecho: Diversos
Legenda: Seção tipo rua e detalhe-01
Local: Povoado Vacas e Assentamento Pocinho
Zona rural de Canavieiras - PI
Escala: Indicada


LEGENDA:

- POSTE EM CONCRETO EXISTENTE
- MURO EXISTENTE
- CERCA EXISTENTE
- GREIDE
- TERRENO NATURAL
- EIXO
- SENTIDO DO ÁGUA
- CANALETA EXISTENTE
- CANALETA A IMPLANTAR
- SARJETÃO A IMPLANTAR
- PAVIMENTAÇÃO EM PARALELEPIPEDO EXISTENTE
- PAVIMENTAÇÃO ASFÁLTICA EXISTENTE
- PAVIMENTAÇÃO EM PARALELEPIPEDO A EXECUTAR

05/06

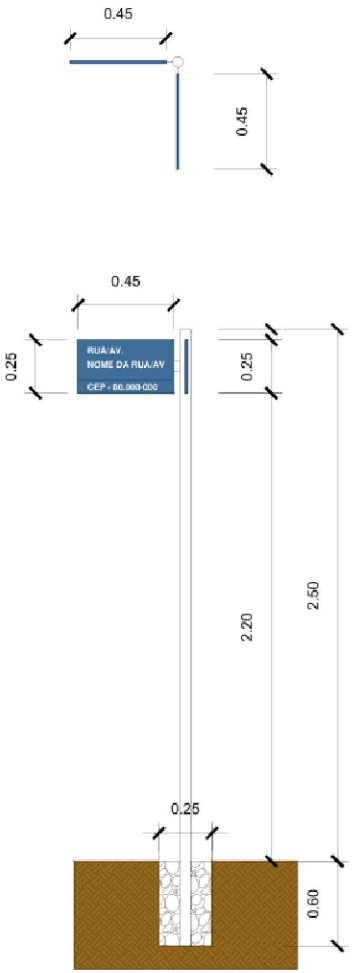

DETALHE PLACA 1/50

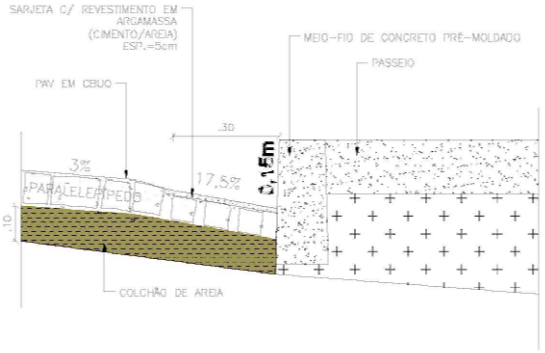

DETALHE SARJETA 1/20

RUA PROJETADA 01 E RUA PROJETADA 02

Trecho: Diversos
Legenda: Detlahe placa e detalhe sarjeta
Local: Povoado Vacas e Assentamento Pocinho
Zona rural de Canavieiras - PI
Escala: Indicada

LEGENDA:

- POSTE EM CONCRETO EXISTENTE
- MURO EXISTENTE
- CERCA EXISTENTE
- GREIDE
- TERRENO NATURAL
- EIXO
- SENTIDO DO ÁGUA
- CANALETA EXISTENTE
- CANALETA A IMPLANTAR
- SARJETÃO A IMPLANTAR
- PAVIMENTAÇÃO EM PARALELEPIPEDO EXISTENTE
- PAVIMENTAÇÃO ASFÁLTICA EXISTENTE
- PAVIMENTAÇÃO EM PARALELEPIPEDO A EXECUTAR

06/06

gov.br
Documento assinado digitalmente
BRUNO EVELIN SERVIO NORONHA
Data: 03/06/2026 19:25:07-0300
Verifique em https://validar.iti.gov.br