
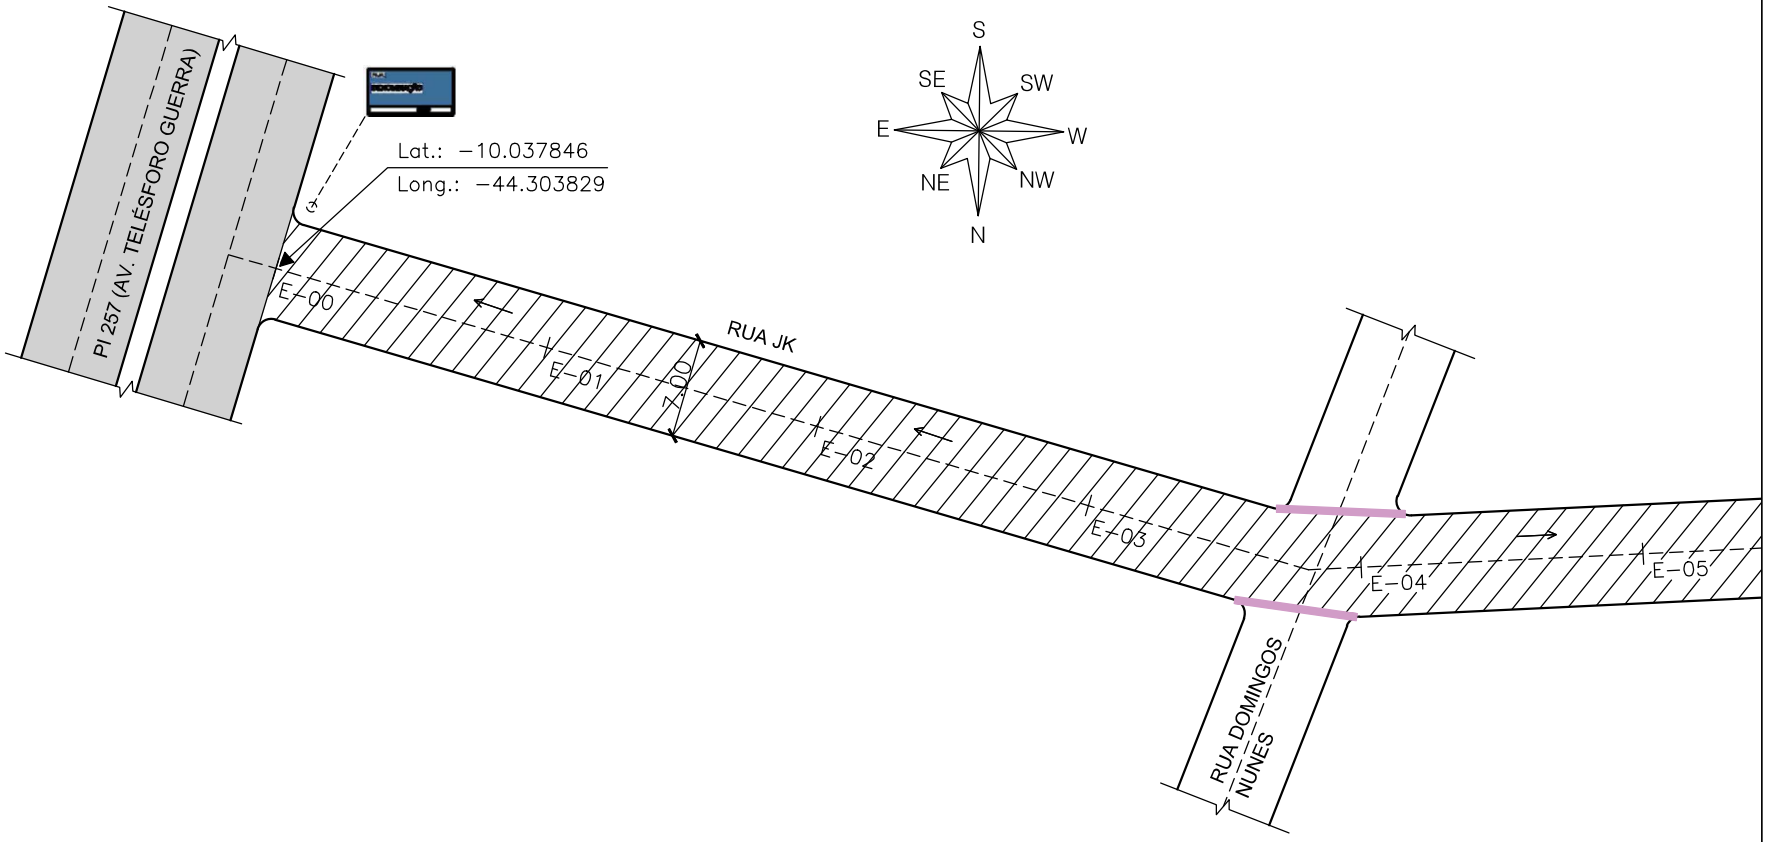


REGULARIZAÇÃO DA SUPERFÍCIE

ESCALA 1:50

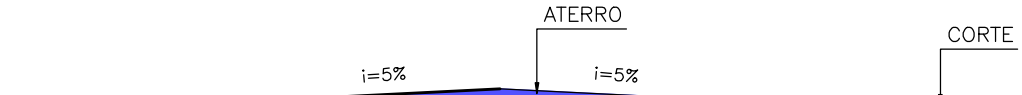

LOCALIZAÇÃO DA FOLHA

01 | 02 | 03

RUA JK

Trecho: entre a E-00 e E-13+15,00m (Ext.= 275,00 m)

Legenda: Planta Baixa


Local: Bairro Batateira, Curimatá - PI

Escala: 1/500

LEGENDA:


- POSTE EM CONCRETO EXISTENTE
- MURO EXISTENTE
- CERCA EXISTENTE
- GREIDE
- TERRENO NATURAL
- EIXO
- SENTIDO DO ÁGUA
- CANALETA EXISTENTE
- CANALETA A IMPLANTAR
- GRAMA
- BLOCO INTERTRAVADO
- SARJETÃO A IMPLANTAR
- PAVIMENTAÇÃO EM PARALELEPIPEDO EXISTENTE
- PAVIMENTAÇÃO ASFÁLTICA EXISTENTE
- PAVIMENTAÇÃO EM PARALELEPIPEDO A EXECUTAR

01/07

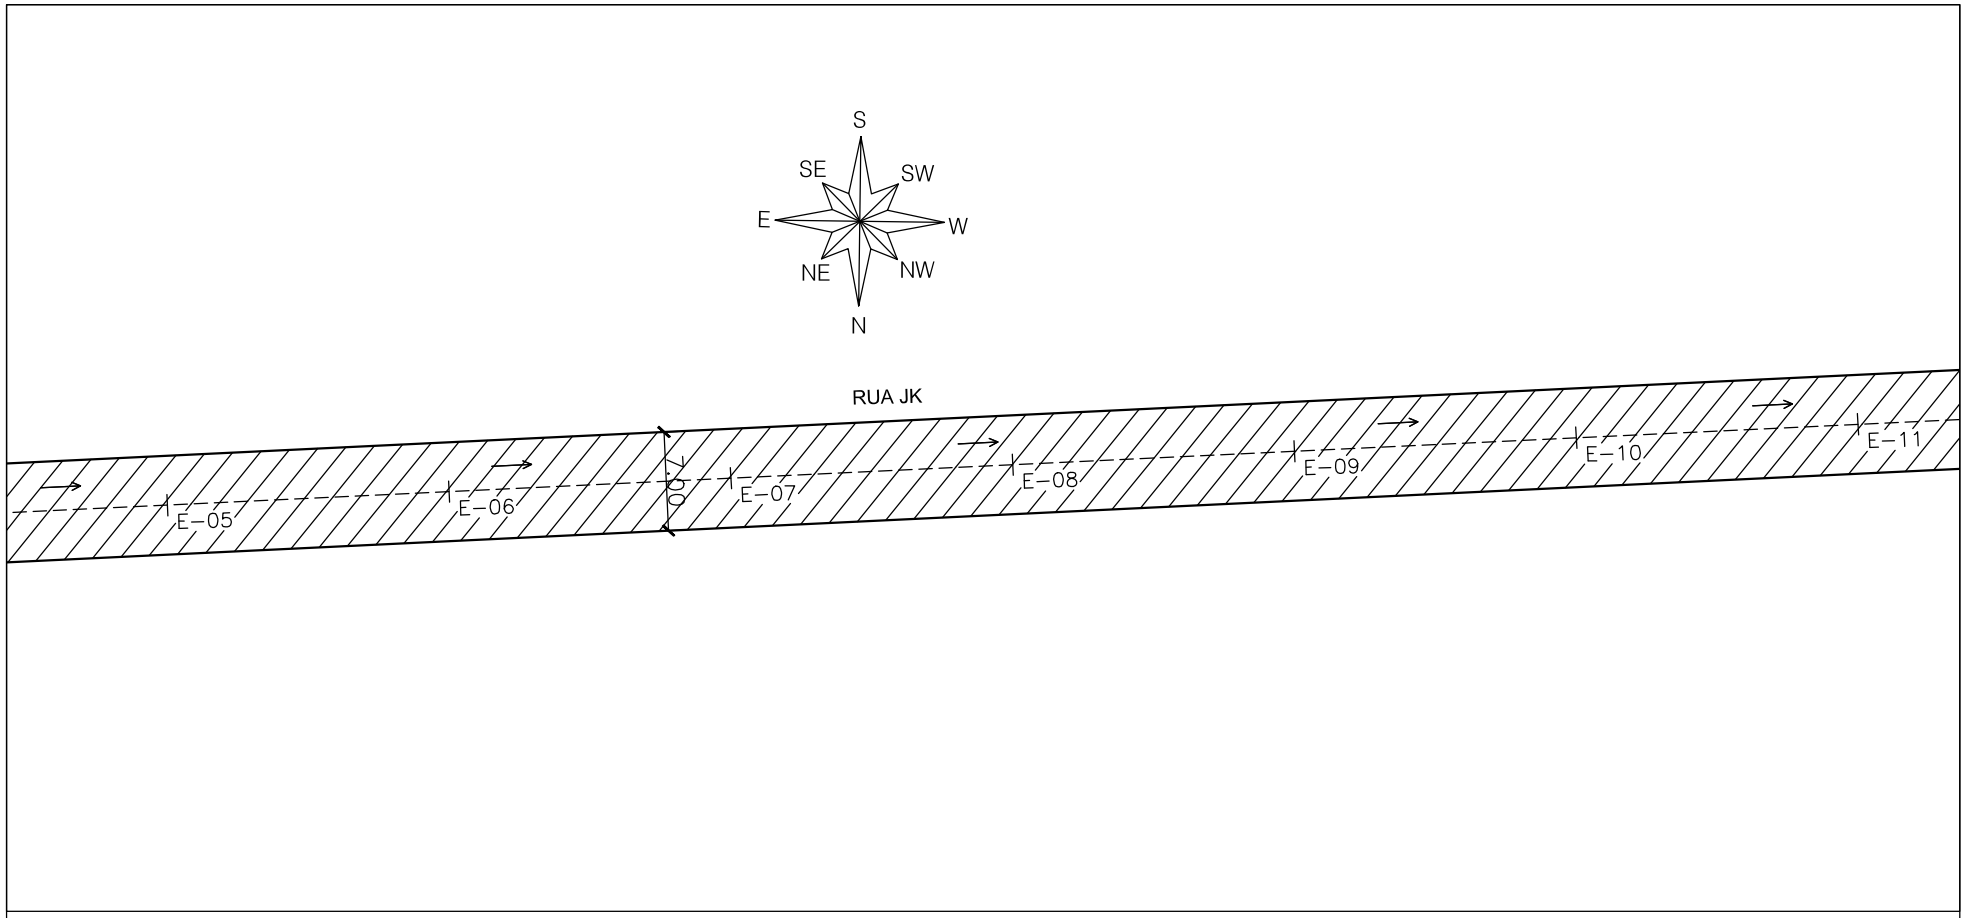

REGULARIZAÇÃO DA SUPERFÍCIE

ESCALA 1:50

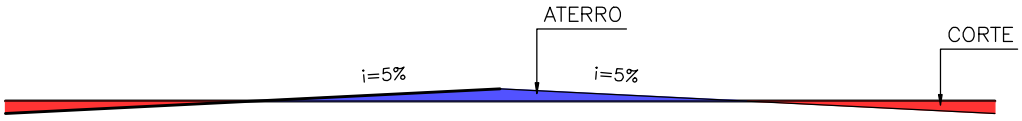

LOCALIZAÇÃO DA FOLHA

01	02	03

RUA JK

Trecho: entre a E-00 e E-13+15,00m (Ext.= 275,00 m)

Legenda: Planta Baixa


Local: Bairro Batateira, Curimatá - PI

Escala: 1/500

LEGENDA:


- POSTE EM CONCRETO EXISTENTE
- MURO EXISTENTE
- CERCA EXISTENTE
- GREIDE
- TERRENO NATURAL
- EIXO
- SENTIDO DO ÁGUA
- CANALETA EXISTENTE
- CANALETA A IMPLANTAR
- GRAMA
- BLOCO INTERTRAVADO
- SARJETÃO A IMPLANTAR
- PAVIMENTAÇÃO EM PARALELEPIPEDO EXISTENTE
- PAVIMENTAÇÃO ASFÁLTICA EXISTENTE
- PAVIMENTAÇÃO EM PARALELEPIPEDO A EXECUTAR

02/07

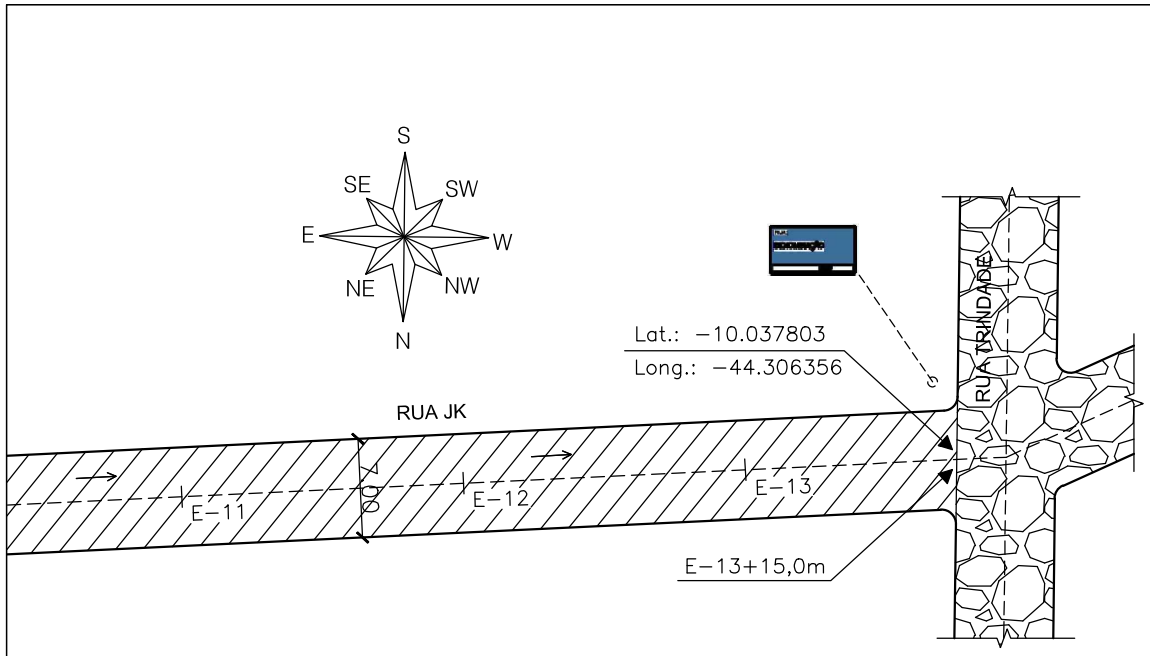

REGULARIZAÇÃO DA SUPERFÍCIE

ESCALA 1:50

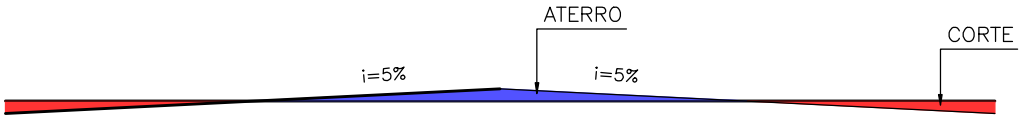

LOCALIZAÇÃO DA FOLHA

01	02	03

RUA JK

Trecho: entre a E-00 e E-13+15,00m (Ext.= 275,00 m)


Legenda: Planta Baixa

Local: Bairro Batateira, Curimatá - PI

Escala: 1/500


LEGENDA:

- POSTE EM CONCRETO EXISTENTE
- MURO EXISTENTE
- CERCA EXISTENTE
- GREIDE
- TERRENO NATURAL
- EIXO
- SENTIDO DO ÁGUA
- CANALETA EXISTENTE
- CANALETA A IMPLANTAR
- GRAMA
- BLOCO INTERTRAVADO
- SARJETÃO A IMPLANTAR
- PAVIMENTAÇÃO EM PARALELEPIPEDO EXISTENTE
- PAVIMENTAÇÃO ASFÁLTICA EXISTENTE
- PAVIMENTAÇÃO EM PARALELEPIPEDO A EXECUTAR

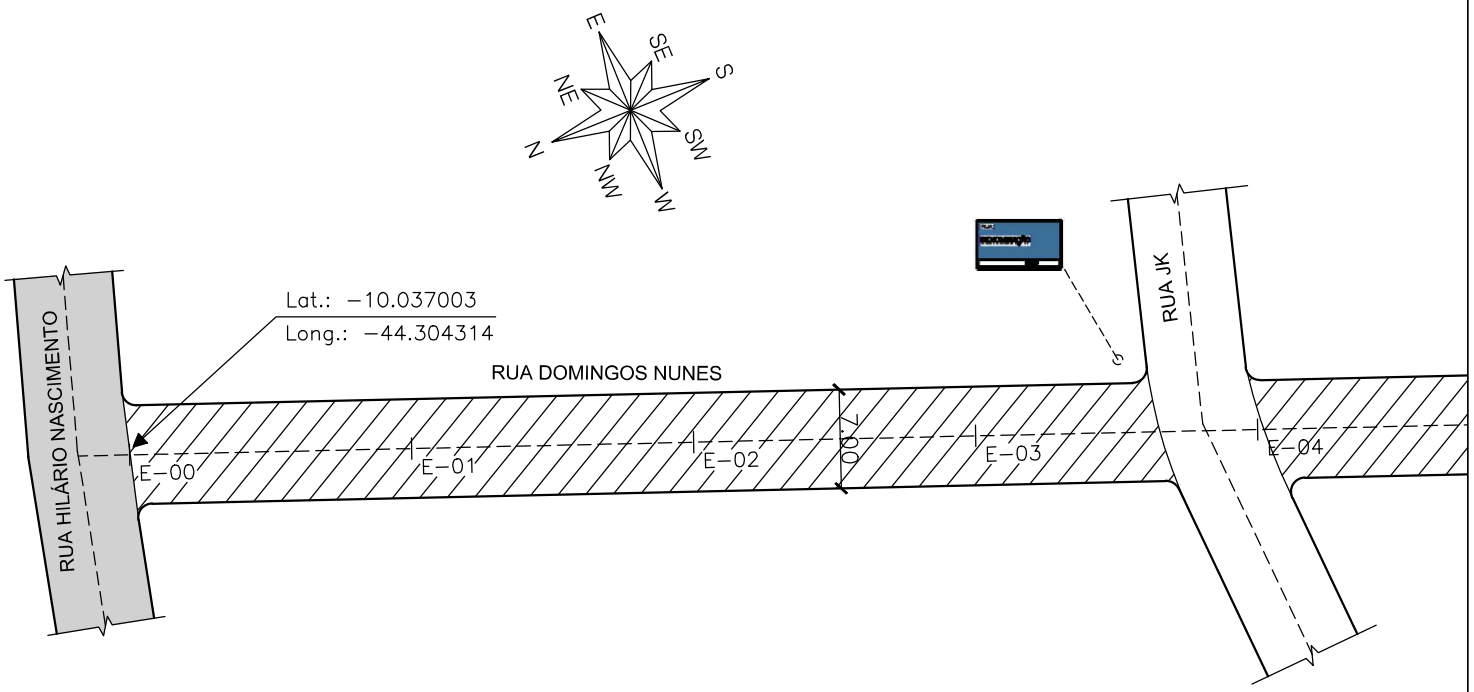

REGULARIZAÇÃO DA SUPERFÍCIE

ESCALA 1:50

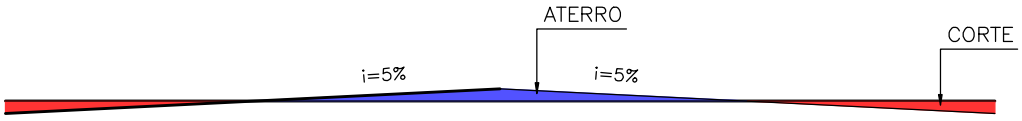

LOCALIZAÇÃO DA FOLHA

01 02

RUA DOMINGOS NUNES

Trecho: entre a E-00 e E-06+13,0m (Ext.=133,00 m)

Legenda: Planta Baixa


Local: Bairro Batateira, Curimatá - PI


Escala: 1/500

LEGENDA:

- POSTE EM CONCRETO EXISTENTE
- MURO EXISTENTE
- CERCA EXISTENTE
- GREIDE
- TERRENO NATURAL
- EIXO
- SENTIDO DO ÁGUA
- CANALETA EXISTENTE
- CANALETA A IMPLANTAR
- GRAMA
- BLOCO INTERTRAVADO
- SARJETÃO A IMPLANTAR
- PAVIMENTAÇÃO EM PARALELEPIPEDO EXISTENTE
- PAVIMENTAÇÃO ASFÁLTICA EXISTENTE
- PAVIMENTAÇÃO EM PARALELEPIPEDO A EXECUTAR


04/07

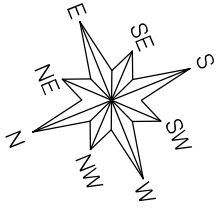

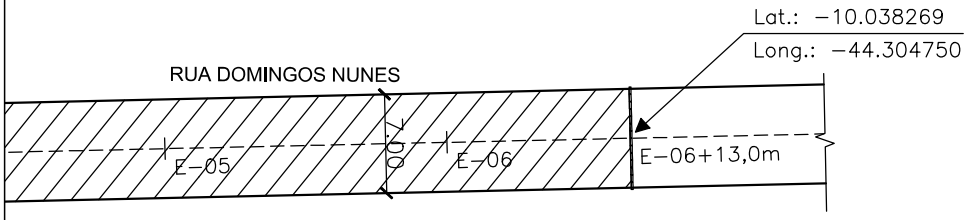

REGULARIZAÇÃO DA SUPERFÍCIE

ESCALA 1:50

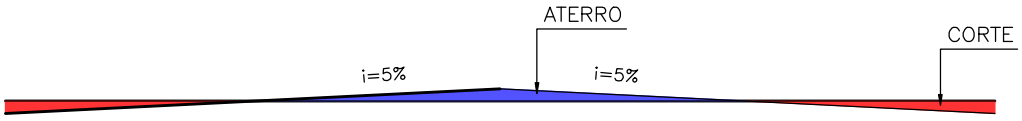

LOCALIZAÇÃO DA FOLHA



RUA DOMINGOS NUNES

Trecho: entre a E-00 e E-06+13,0m (Ext.=133,00 m)


Legenda: Planta Baixa

Local: Bairro Batateira, Curimatá - PI

Escala: 1/500


LEGENDA:

- POSTE EM CONCRETO EXISTENTE
- MURO EXISTENTE
- CERCA EXISTENTE
- GREIDE
- TERRENO NATURAL
- EIXO
- SENTIDO DO ÁGUA
- CANALETA EXISTENTE
- CANALETA A IMPLANTAR
- GRAMA
- BLOCO INTERTRAVADO
- SARJETÃO A IMPLANTAR
- PAVIMENTAÇÃO EM PARALELEPIPEDO EXISTENTE
- PAVIMENTAÇÃO ASFÁLTICA EXISTENTE
- PAVIMENTAÇÃO EM PARALELEPIPEDO A EXECUTAR

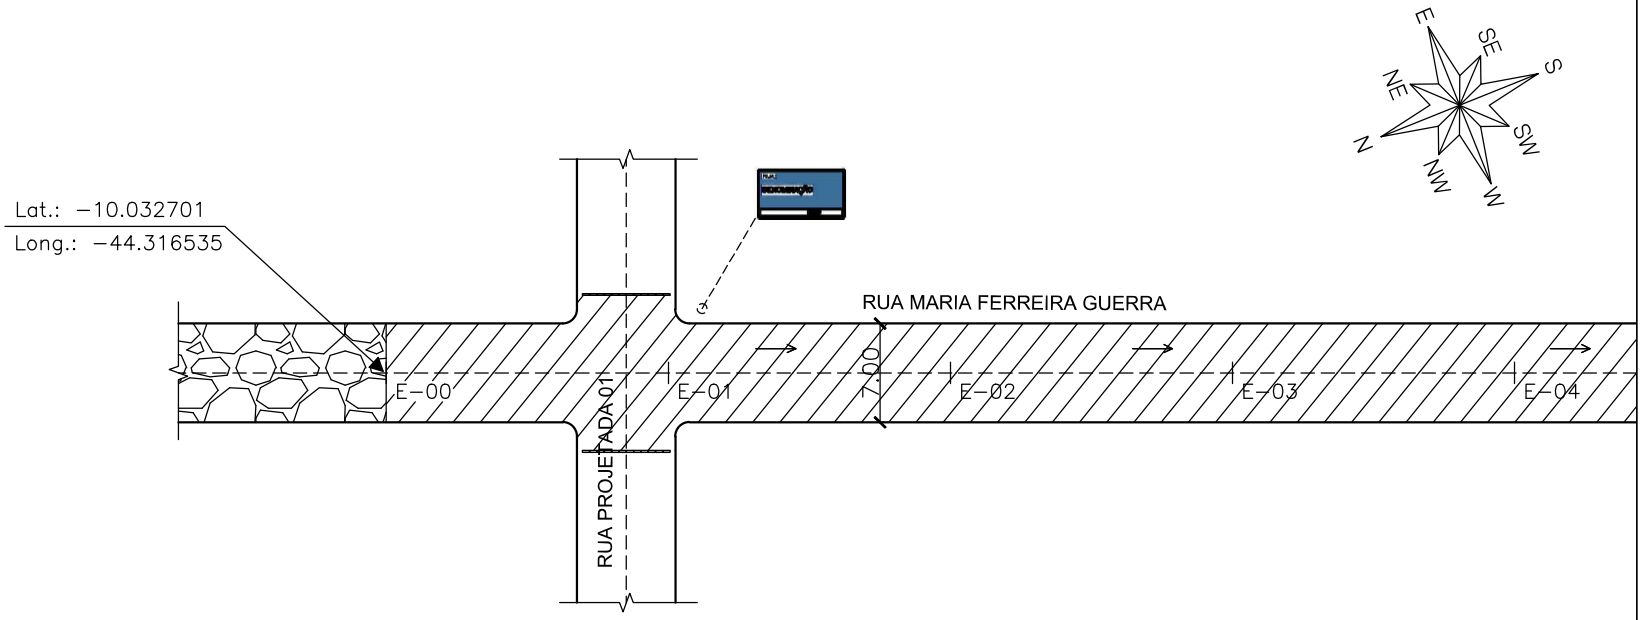

REGULARIZAÇÃO DA SUPERFÍCIE

ESCALA 1:50

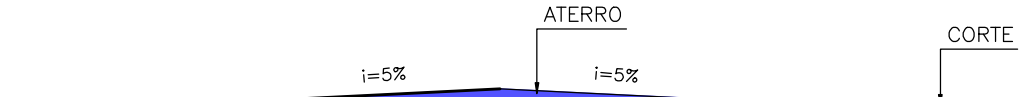

LOCALIZAÇÃO DA FOLHA

01 02

RUA MARIA FERREIRA GUERRA

Trecho: entre a E-00 e E-07+7,00m (Ext.= 147,00 m)

Legenda: Planta Baixa


Local: Bairro Nova Curimatá, Curimatá - PI

Escala: 1/500

LEGENDA:


- POSTE EM CONCRETO EXISTENTE
- MURO EXISTENTE
- CERCA EXISTENTE
- GREIDE
- TERRENO NATURAL
- EIXO
- SENTIDO DO ÁGUA
- CANALETA EXISTENTE
- CANALETA A IMPLANTAR
- GRAMA
- BLOCO INTERTRAVADO
- SARJETÃO A IMPLANTAR
- PAVIMENTAÇÃO EM PARALELEPIPEDO EXISTENTE
- PAVIMENTAÇÃO ASFÁLTICA EXISTENTE
- PAVIMENTAÇÃO EM PARALELEPIPEDO A EXECUTAR

06/07

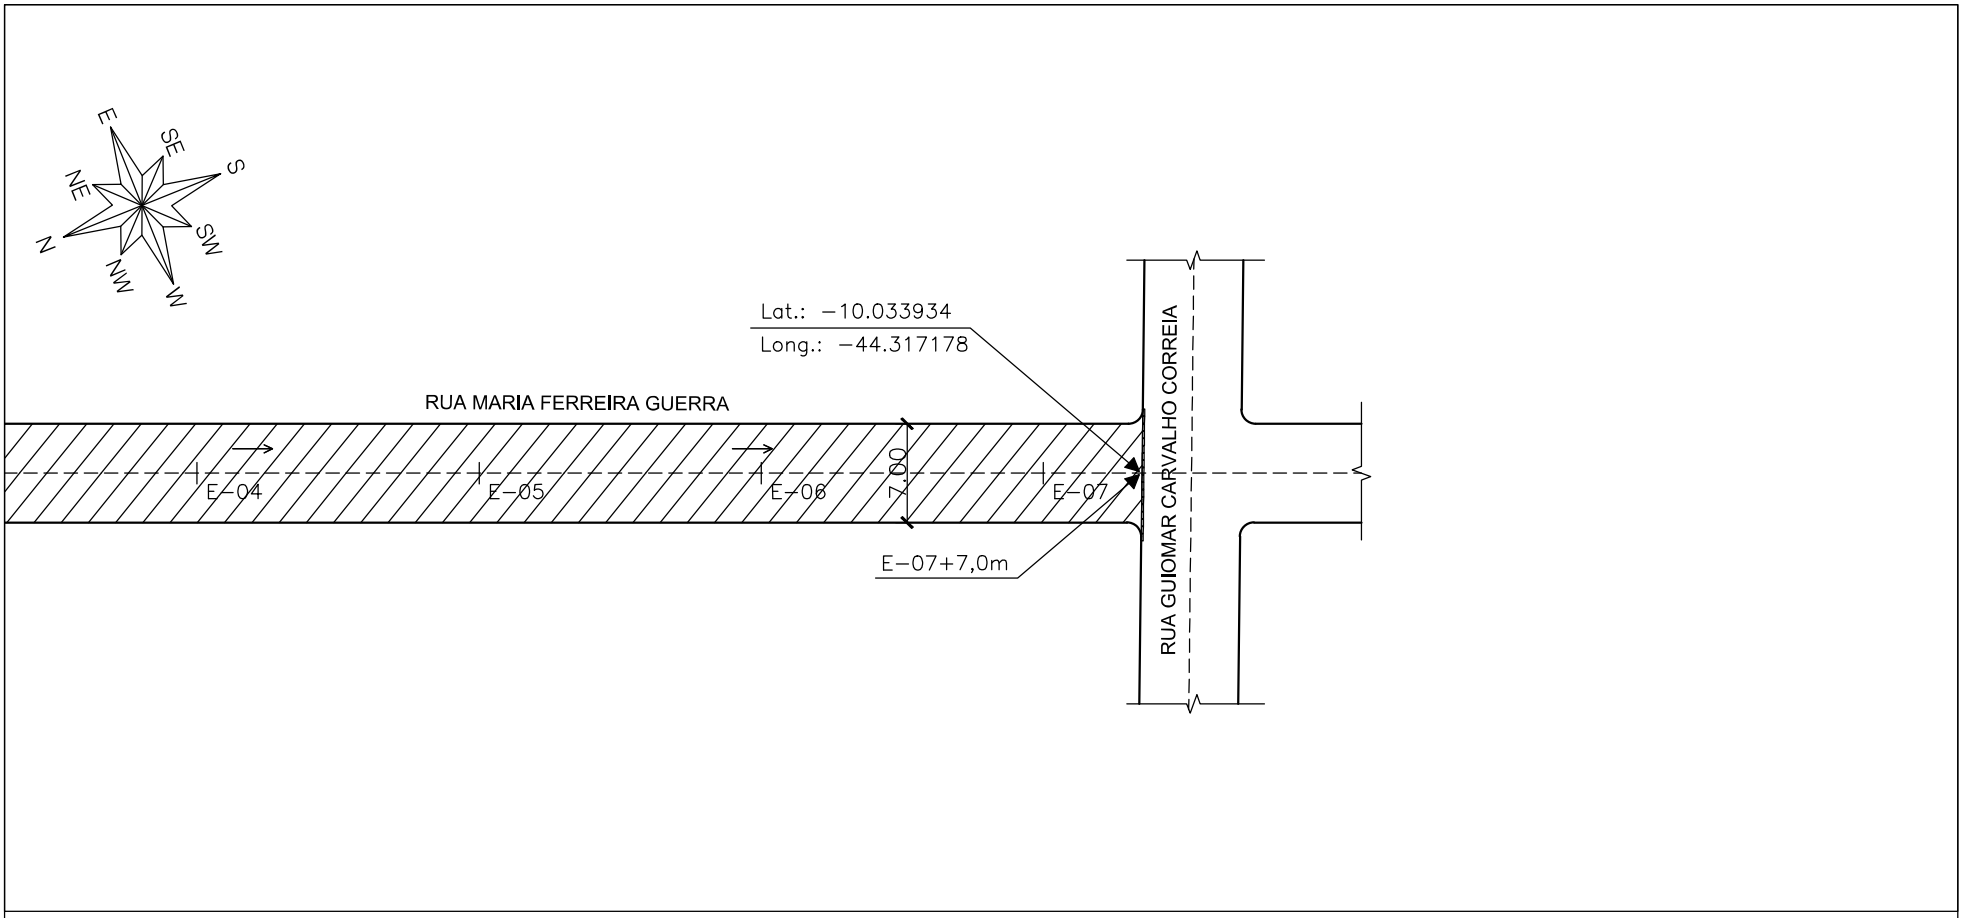

REGULARIZAÇÃO DA SUPERFÍCIE

ESCALA 1:50

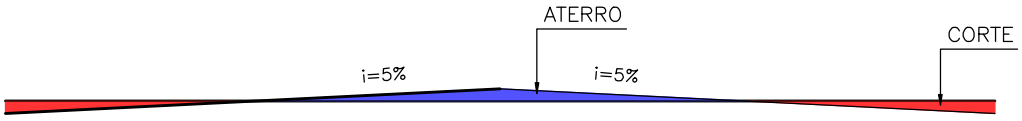

LOCALIZAÇÃO DA FOLHA

01	02

RUA MARIA FERREIRA GUERRA

Trecho: entre a E-00 e E-07+7,00m (Ext.= 147,00 m)

Legenda: Planta Baixa


Local: Bairro Nova Curimatá, Curimatá - PI

Escala: 1/500

LEGENDA:


- POSTE EM CONCRETO EXISTENTE
- MURO EXISTENTE
- CERCA EXISTENTE
- GREIDE
- TERRENO NATURAL
- EIXO
- SENTIDO DO ÁGUA
- CANALETA EXISTENTE
- CANALETA A IMPLANTAR
- GRAMA
- BLOCO INTERTRAVADO
- SARJETÃO A IMPLANTAR
- PAVIMENTAÇÃO EM PARALELEPIPEDO EXISTENTE
- PAVIMENTAÇÃO ASFÁLTICA EXISTENTE
- PAVIMENTAÇÃO EM PARALELEPIPEDO A EXECUTAR

07/07

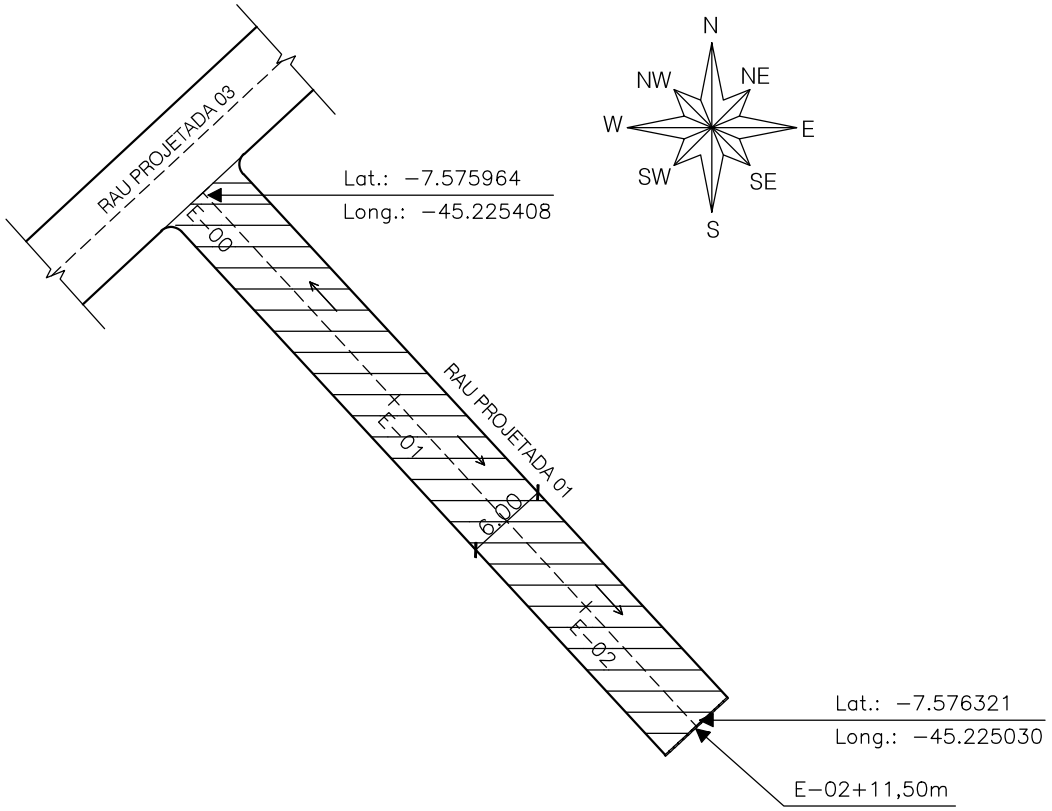

REGULARIZAÇÃO DA SUPERFÍCIE

ESCALA 1:50

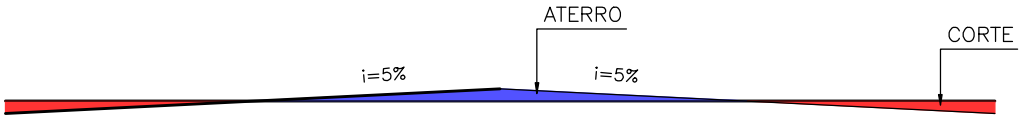


RUA PROJETADA 1

Trecho: entre a E-00 e E-02+11,50m (Ext.= 51,50 m)
Legenda: Planta Baixa
Local: BAIRRO NOVO HORIZONTE
RIBEIRO GONÇALVES - PI
Escala: 1/500

LEGENDA:


- POSTE EM CONCRETO EXISTENTE
- MURO EXISTENTE
- CERCA EXISTENTE
- GREIDE
- TERRENO NATURAL
- EIXO
- SENTIDO DO ÁGUA
- CANALETA EXISTENTE
- CANALETA A IMPLANTAR
- GRAMA
- BLOCO INTERTRAVADO
- SARJETÃO A IMPLANTAR
- PAVIMENTAÇÃO EM PARALELEPIPEDO EXISTENTE
- PAVIMENTAÇÃO ASFÁLTICA EXISTENTE
- PAVIMENTAÇÃO EM PARALELEPIPEDO A EXECUTAR

01/08

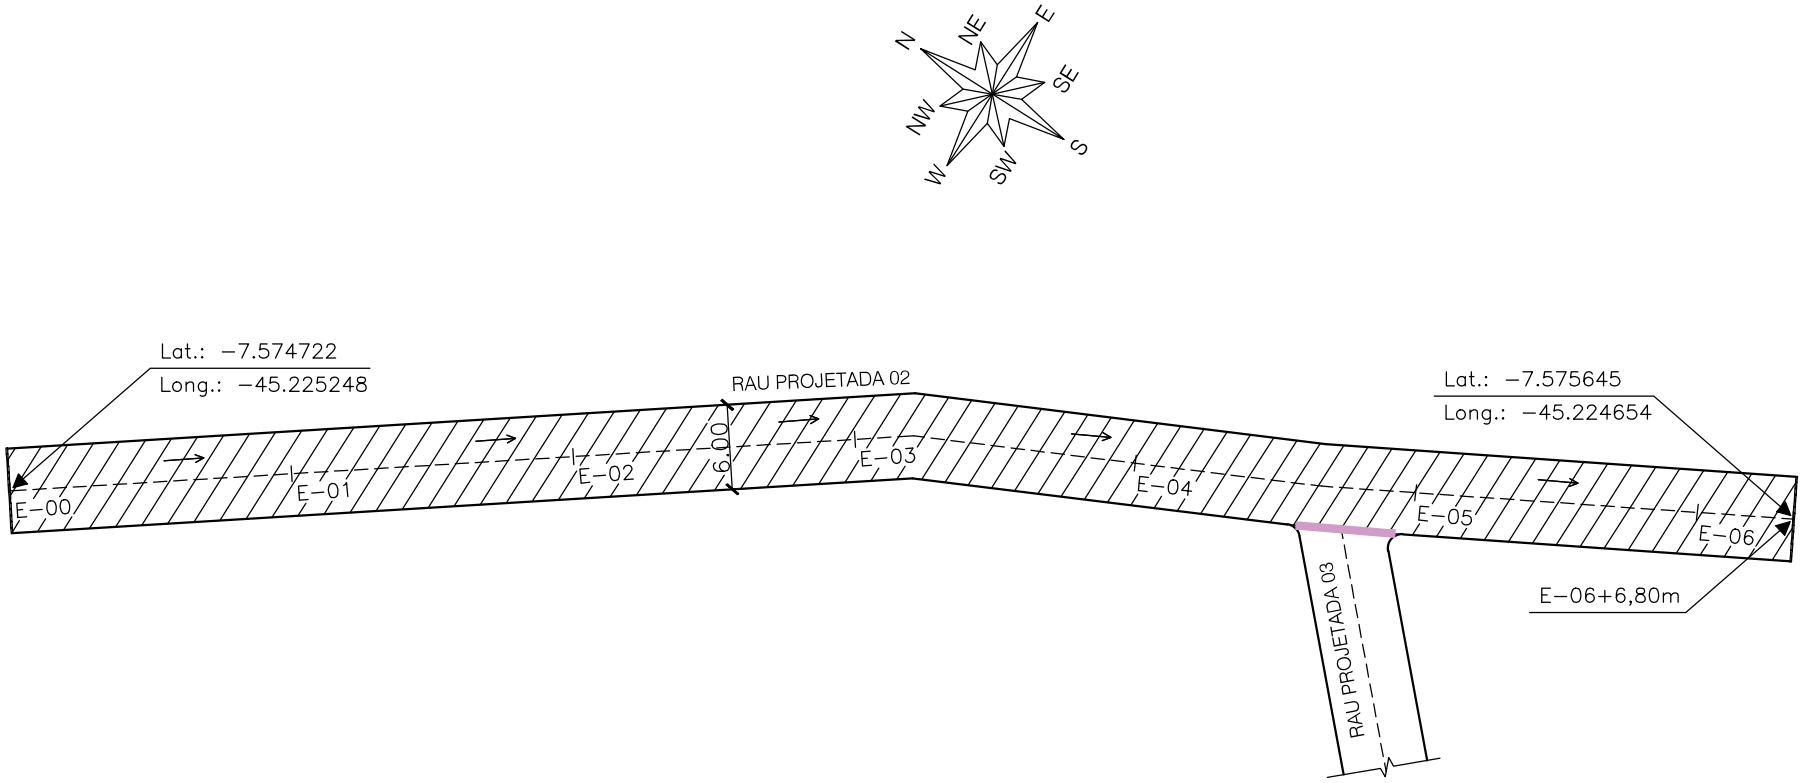

REGULARIZAÇÃO DA SUPERFÍCIE

ESCALA 1:50

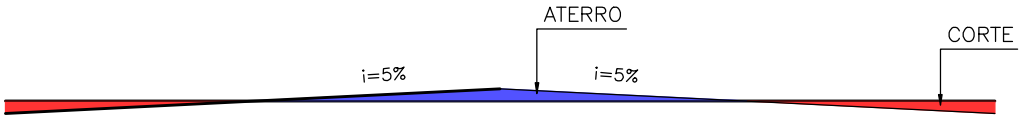


RUA PROJETADA 2

Trecho: entre a E-00 e E-06+6,80m (Ext.= 126,80m)
Legenda: Planta Baixa
Local: BAIRRO NOVO HORIZONTE
RIBEIRO GONÇALVES - PI
Escala: 1/500

LEGENDA:


- POSTE EM CONCRETO EXISTENTE
- MURO EXISTENTE
- CERCA EXISTENTE
- GREIDE
- TERRENO NATURAL
- EIXO
- SENTIDO DO ÁGUA
- CANALETA EXISTENTE
- CANALETA A IMPLANTAR
- GRAMA
- BLOCO INTERTRAVADO
- SARJETÃO A IMPLANTAR
- PAVIMENTAÇÃO EM PARALELEPIPEDO EXISTENTE
- PAVIMENTAÇÃO ASFÁLTICA EXISTENTE
- PAVIMENTAÇÃO EM PARALELEPIPEDO A EXECUTAR

02/08

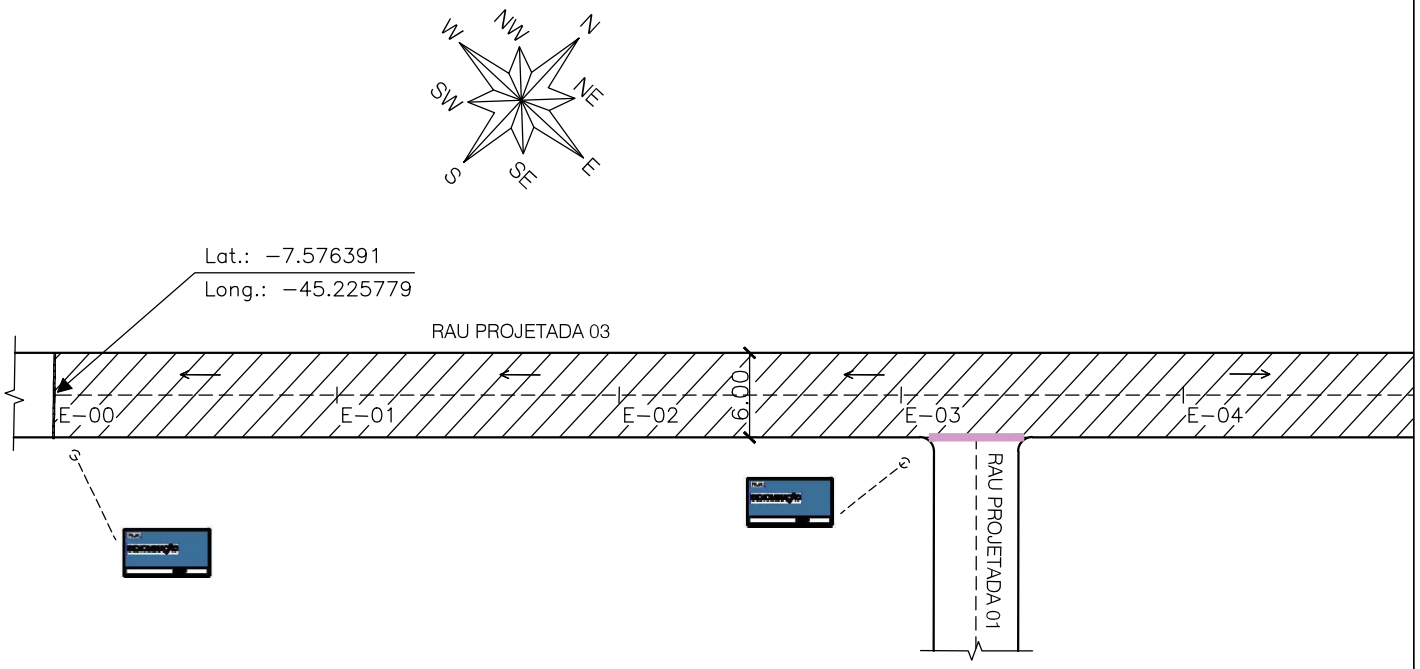

REGULARIZAÇÃO DA SUPERFÍCIE

ESCALA 1:50

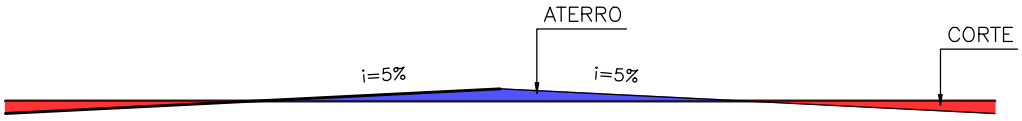

LOCALIZAÇÃO DA FOLHA


01 | 02


RUA PROJETADA 3

Trecho: entre a E-00 e E-07+11,40 (Ext.= 151,40 m)
Legenda: Planta Baixa
Local: BAIRRO NOVO HORIZONTE
RIBEIRO GONÇALVES - PI
Escala: 1/500

LEGENDA:

- POSTE EM CONCRETO EXISTENTE
- MURO EXISTENTE
- CERCA EXISTENTE
- GREIDE
- TERRENO NATURAL
- EIXO
- SENTIDO DO ÁGUA
- CANALETA EXISTENTE
- CANALETA A IMPLANTAR
- GRAMA
- BLOCO INTERTRAVADO
- SARJETÃO A IMPLANTAR
- PAVIMENTAÇÃO EM PARALELEPIPEDO EXISTENTE
- PAVIMENTAÇÃO ASFÁLTICA EXISTENTE
- PAVIMENTAÇÃO EM PARALELEPIPEDO A EXECUTAR

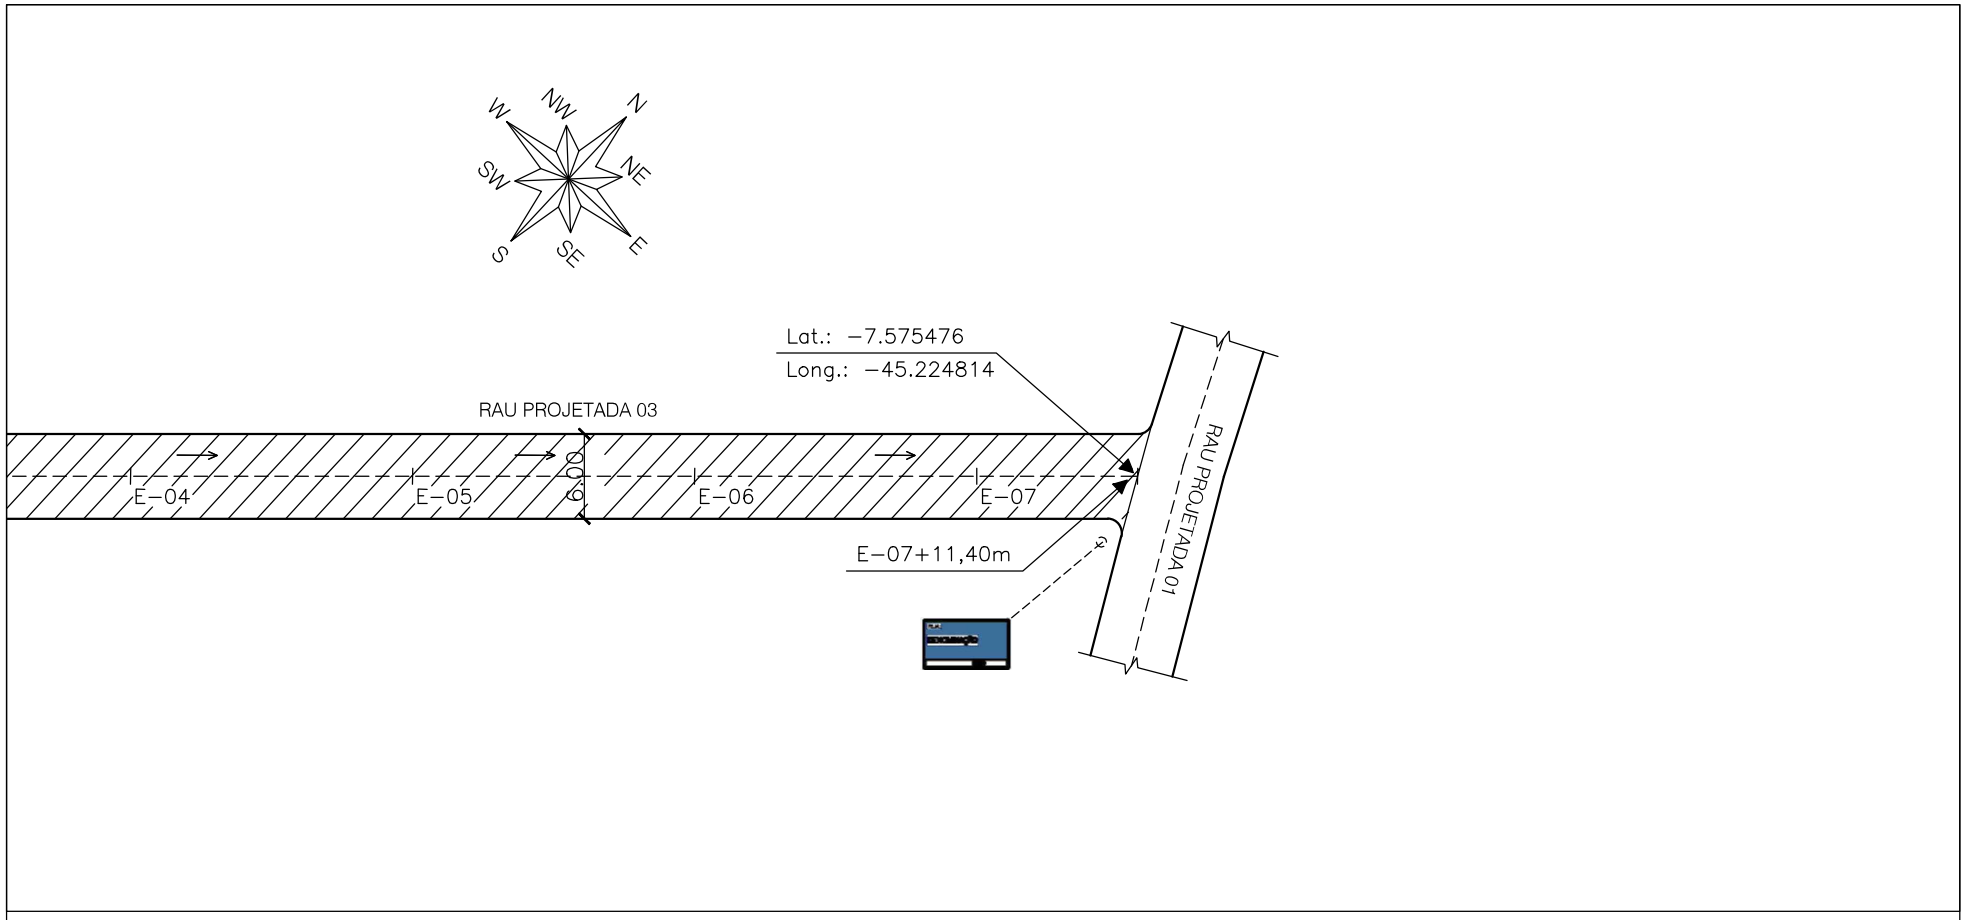

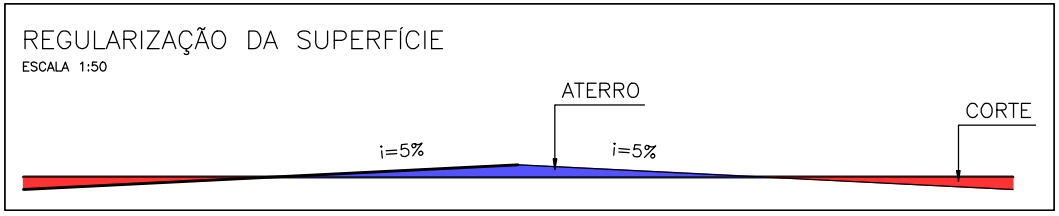

LOCALIZAÇÃO DA FOLHA


01	02

RUA PROJETADA 3

Trecho: entre a E-00 e E-07+11,40 (Ext.= 151,40 m)
Legenda: Planta Baixa
Local: BAIRRO NOVO HORIZONTE
RIBEIRO GONÇALVES - PI
Escala: 1/500


LEGENDA:

- POSTE EM CONCRETO EXISTENTE
- MURO EXISTENTE
- CERCA EXISTENTE
- GREIDE
- TERRENO NATURAL
- EIXO
- SENTIDO DO ÁGUA
- CANALETA EXISTENTE
- CANALETA A IMPLANTAR
- GRAMA
- BLOCO INTERTRAVADO
- SARJETÃO A IMPLANTAR
- PAVIMENTAÇÃO EM PARALELEPIPEDO EXISTENTE
- PAVIMENTAÇÃO ASFÁLTICA EXISTENTE
- PAVIMENTAÇÃO EM PARALELEPIPEDO A EXECUTAR

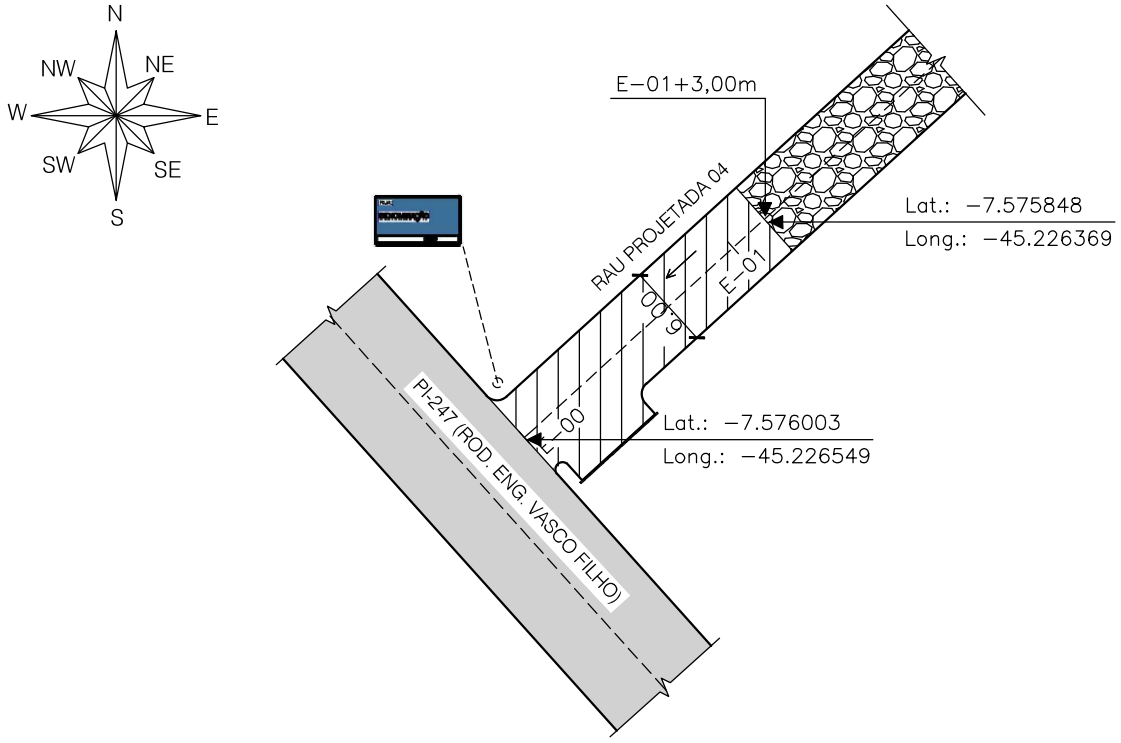

REGULARIZAÇÃO DA SUPERFÍCIE

ESCALA 1:50

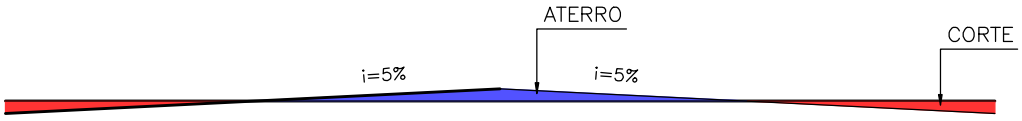


RUA PROJETADA 4

Trecho: entre a E-00 e E-01+3,0m (Ext.= 23,00 m)
Legenda: Planta Baixa
Local: BAIRRO NOVO HORIZONTE
RIBEIRO GONÇALVES - PI
Escala: 1/500

LEGENDA:

- POSTE EM CONCRETO EXISTENTE
- MURO EXISTENTE
- CERCA EXISTENTE
- GREIDE
- TERRENO NATURAL
- EIXO
- SENTIDO DO ÁGUA
- CANALETA EXISTENTE
- CANALETA A IMPLANTAR
- GRAMA
- BLOCO INTERTRAVADO
- SARJETÃO A IMPLANTAR
- PAVIMENTAÇÃO EM PARALELEPIPEDO EXISTENTE
- PAVIMENTAÇÃO ASFÁLTICA EXISTENTE
- PAVIMENTAÇÃO EM PARALELEPIPEDO A EXECUTAR

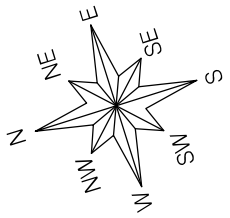


Lat.: −7.510505
Long.: −45.107250




REGULARIZAÇÃO DA SUPERFÍCIE

ESCALA 1:50

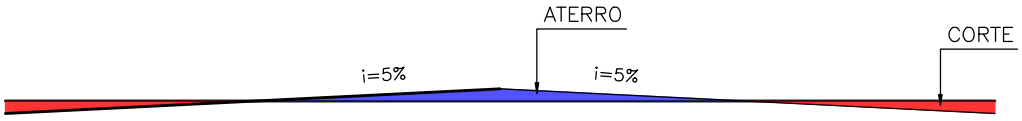

LOCALIZAÇÃO DA FOLHA

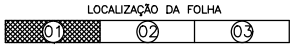


ESTRADA DA COMUNIDADE SANTA ESTEVÃO

Trecho: entre a E-00 e E-12+15,00 (Ext.= 255,00 m)
Legenda: Planta Baixa
Local: COMUNIDADE SANTA ESTEVÃO
RIBEIRO GONÇALVES - PI
Escala: 1/500

LEGENDA:


- POSTE EM CONCRETO EXISTENTE
- MURO EXISTENTE
- CERCA EXISTENTE
- GREIDE
- TERRENO NATURAL
- EIXO
- SENTIDO DO ÁGUA
- CANALETA EXISTENTE
- CANALETA A IMPLANTAR
- GRAMA
- BLOCO INTERTRAVADO
- SARJETÃO A IMPLANTAR
- PAVIMENTAÇÃO EM PARALELEPIPEDO EXISTENTE
- PAVIMENTAÇÃO ASFÁLTICA EXISTENTE
- PAVIMENTAÇÃO EM PARALELEPIPEDO A EXECUTAR

06/08

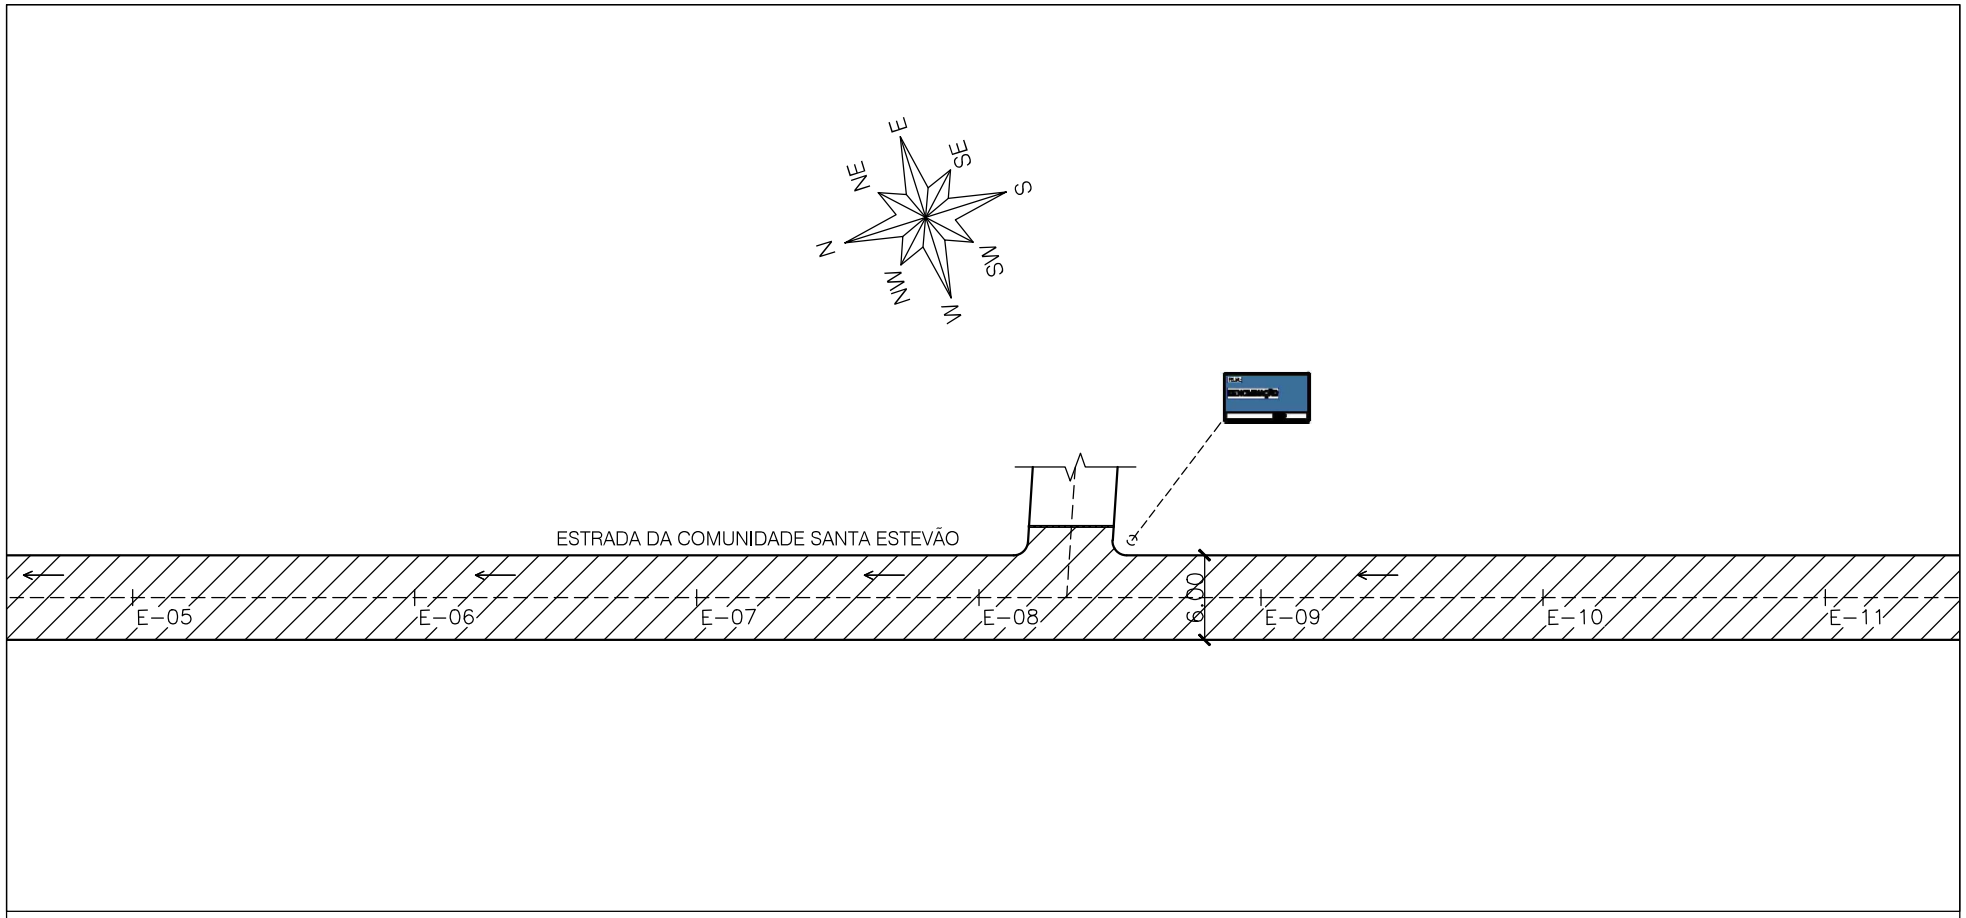

REGULARIZAÇÃO DA SUPERFÍCIE

ESCALA 1:50

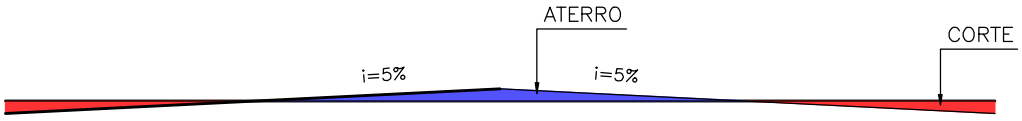

LOCALIZAÇÃO DA FOLHA




ESTRADA DA COMUNIDADE SANTA ESTEVÃO


Trecho: entre a E-00 e E-12+15,00 (Ext.= 255,00 m)
Legenda: Planta Baixa
Local: COMUNIDADE SANTA ESTEVÃO
RIBEIRO GONÇALVES - PI
Escala: 1/500


LEGENDA:

- POSTE EM CONCRETO EXISTENTE
- MURO EXISTENTE
- CERCA EXISTENTE
- GREIDE
- TERRENO NATURAL
- EIXO
- SENTIDO DO ÁGUA
- CANALETA EXISTENTE
- CANALETA A IMPLANTAR
- GRAMA
- BLOCO INTERTRAVADO
- SARJETÃO A IMPLANTAR
- PAVIMENTAÇÃO EM PARALELEPIPEDO EXISTENTE
- PAVIMENTAÇÃO ASFÁLTICA EXISTENTE
- PAVIMENTAÇÃO EM PARALELEPIPEDO A EXECUTAR

07/08

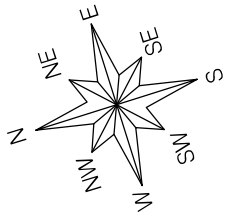

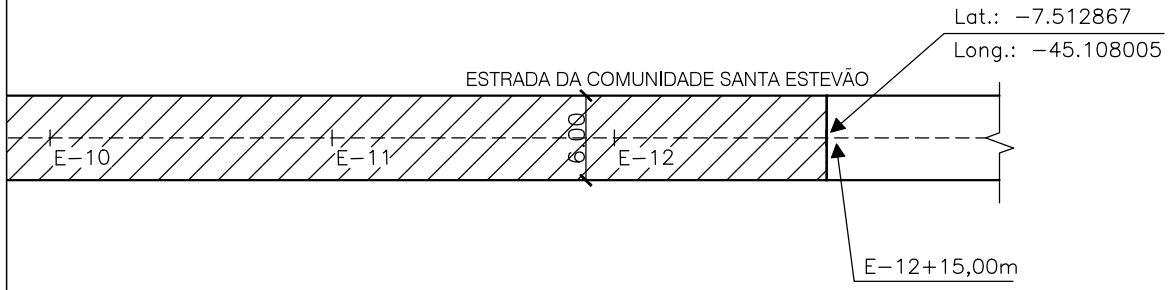

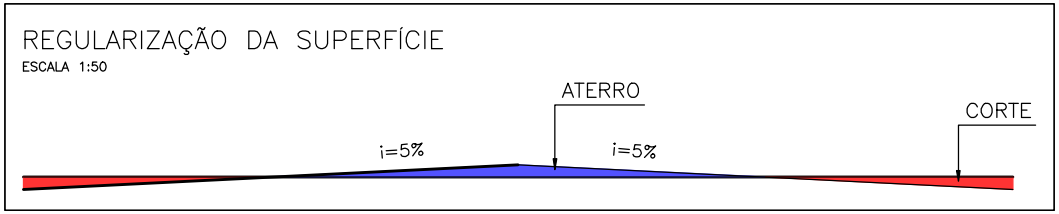

LOCALIZAÇÃO DA FOLHA

01	02	03

ESTRADA DA COMUNIDADE SANTA ESTEVÃO

Trecho: entre a E-00 e E-12+15,00 (Ext.= 255,00 m)
Legenda: Planta Baixa
Local: COMUNIDADE SANTA ESTEVÃO
RIBEIRO GONÇALVES - PI
Escala: 1/500


LEGENDA:

- POSTE EM CONCRETO EXISTENTE
- MURO EXISTENTE
- CERCA EXISTENTE
- GREIDE
- TERRENO NATURAL
- EIXO
- SENTIDO DO ÁGUA
- CANALETA EXISTENTE
- CANALETA A IMPLANTAR
- GRAMA
- BLOCO INTERTRAVADO
- SARJETÃO A IMPLANTAR
- PAVIMENTAÇÃO EM PARALELEPIPEDO EXISTENTE
- PAVIMENTAÇÃO ASFÁLTICA EXISTENTE
- PAVIMENTAÇÃO EM PARALELEPIPEDO A EXECUTAR

08/08


SEÇÃO TIPO DA RUA

ESCALA 1:50

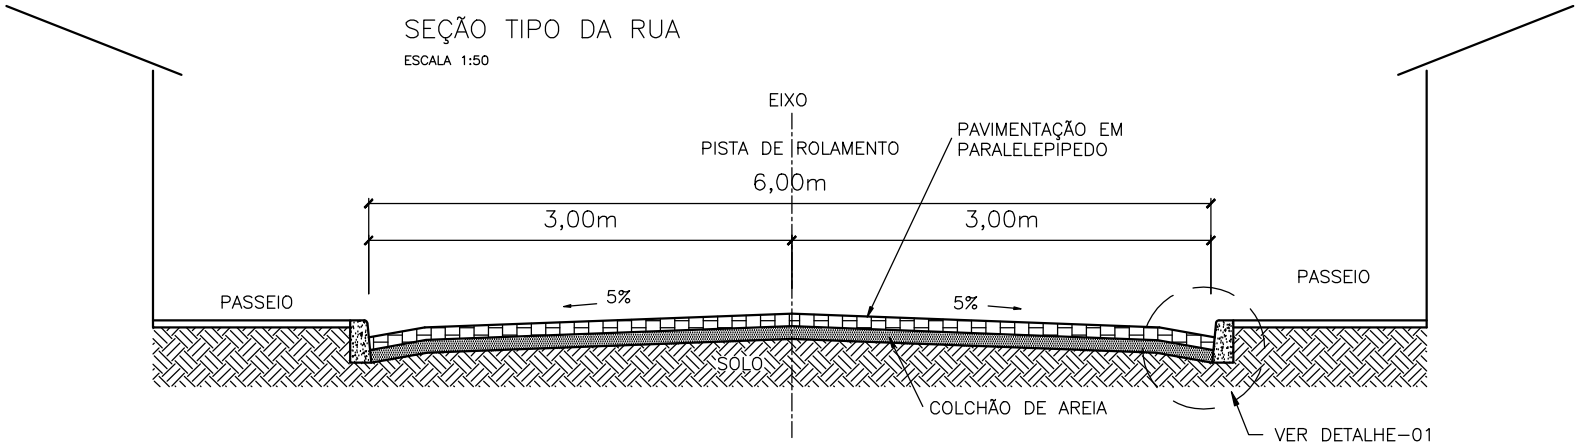

DETALHE – 01

1/10

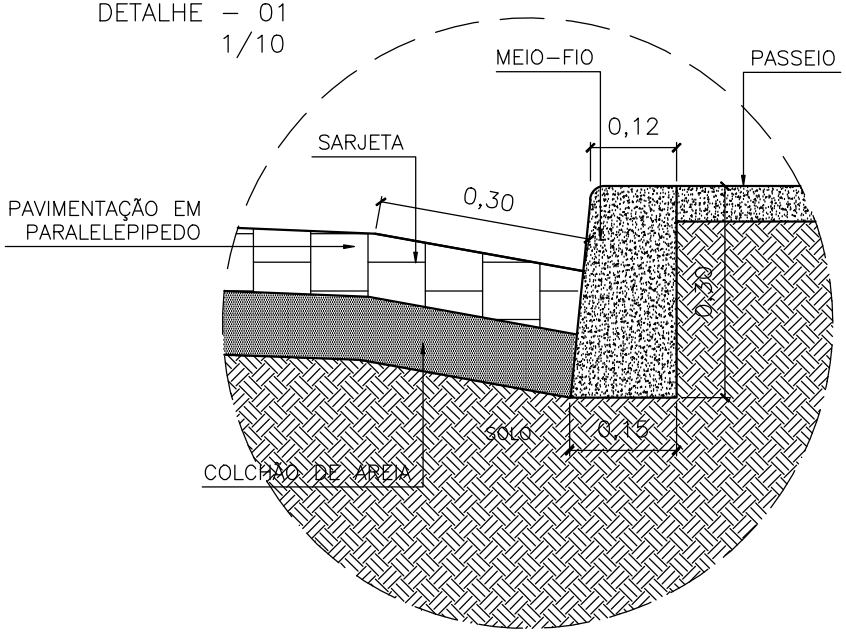


DIVERSAS RUAS

Trecho: Diversos
Legenda: Seção tipo rua e detalhe-01
Local: Bom Jesus, Curimatá e Ribeiro Gonçalves - PI
Escala: Indicada


LEGENDA:

- POSTE EM CONCRETO EXISTENTE
- MURO EXISTENTE
- CERCA EXISTENTE
- GREIDE
- TERRENO NATURAL
- EIXO
- SENTIDO DO ÁGUA
- CANALETA EXISTENTE
- CANALETA A IMPLANTAR
- SARJETÃO A IMPLANTAR
- PAVIMENTAÇÃO EM PARALELEPIPEDO EXISTENTE
- PAVIMENTAÇÃO ASFÁLTICA EXISTENTE
- PAVIMENTAÇÃO EM PARALELEPIPEDO A EXECUTAR

01/02

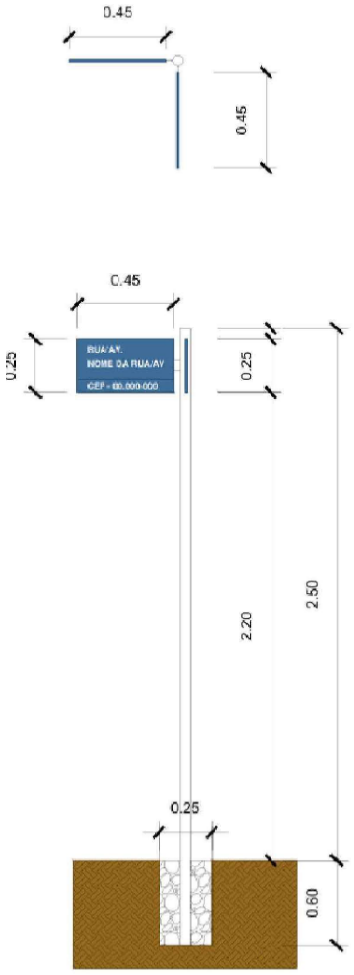

DETALHE PLACA 1/50

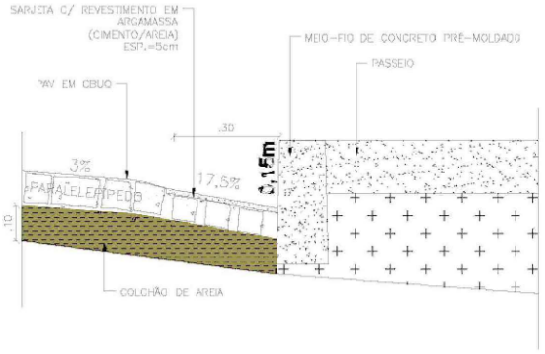

DETALHE SARJETA 1/20

DIVERSAS RUAS

Trecho: Diversos
Legenda: Detlahe placa e detalhe sarjeta
Local: Bom Jesus, Curimatá e Ribeiro Gonçalves - PI
Escala: Indicada

LEGENDA:

- POSTE EM CONCRETO EXISTENTE
- MURO EXISTENTE
- CERCA EXISTENTE
- GREIDE
- TERRENO NATURAL
- EIXO
- SENTIDO DO ÁGUA
- CANALETA EXISTENTE
- CANALETA A IMPLANTAR
- SARJETÃO A IMPLANTAR
- PAVIMENTAÇÃO EM PARALELEPIPEDO EXISTENTE
- PAVIMENTAÇÃO ASFÁLTICA EXISTENTE
- PAVIMENTAÇÃO EM PARALELEPIPEDO A EXECUTAR

02/02

gov.br

Documento assinado digitalmente
BRUNO EVELIN SERVIO NORONHA
Data: 27/05/2026 11:42:55-0300
Verifique em https://validar.iti.gov.br