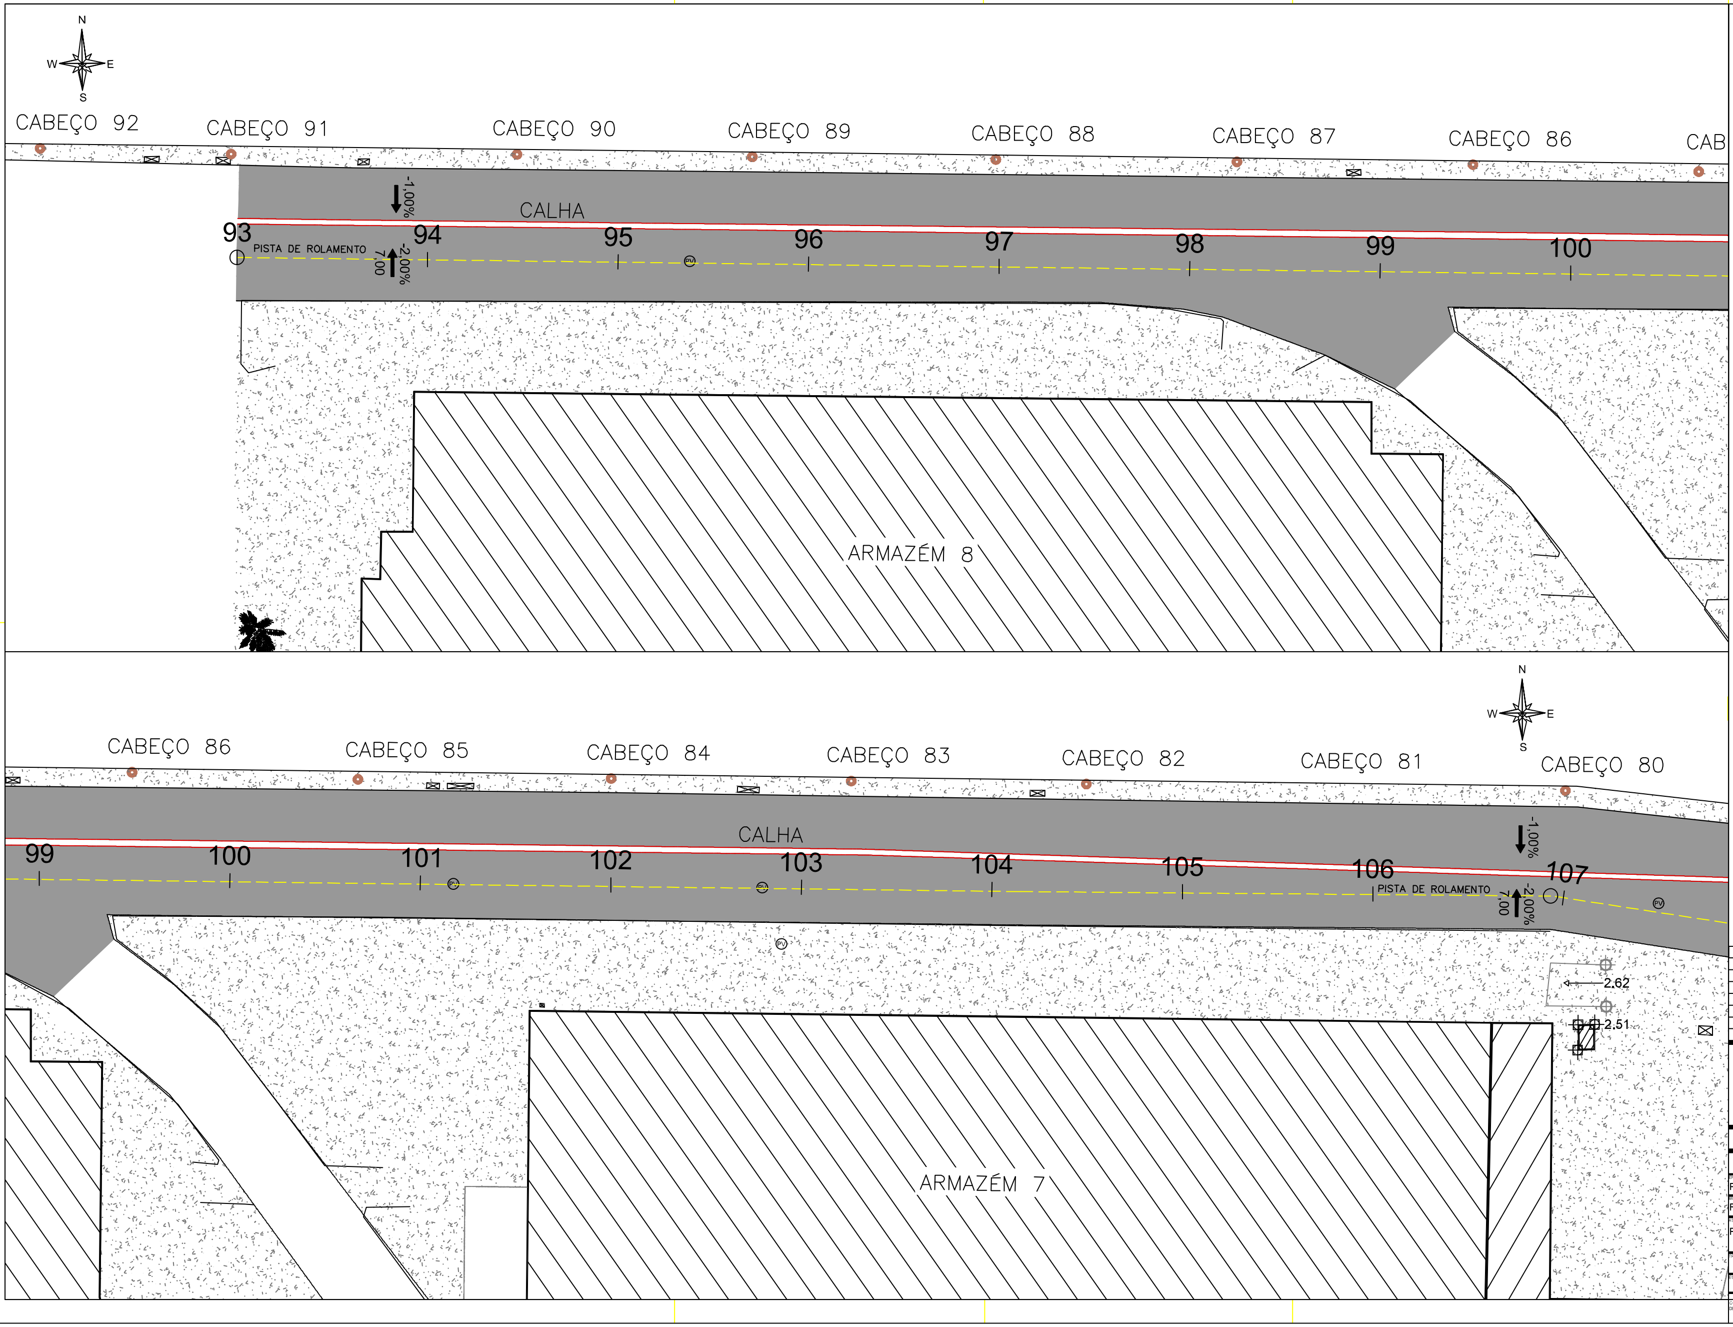

SEÇÃO TIPO

93

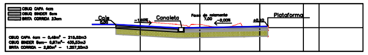

REVISÕES			
REV. N.	DESCRIÇÃO	DATA	DESENHO
00			
01			
02			
03			
04			
05			

ESCRITÓRIO RESPONSÁVEL:

RESPONSÁVEL TÉCNICO:

PROJETO DE PAVIMENTAÇÃO

ETAPA:
EXECUTIVO

ENDEREÇO:
PORTO DO RIO DE JANEIRO
MUNICÍPIO/ UF
RIO DE JANEIRO, RJ.
ASSUNTO:
PLANTA BAIXA
TRECHO:
CABEÇO 92 AO 73
ARQUIVO:
PORTO DO RIO
ESCALA:
1/250
DATA INICIAL:
DATA REVISÃO:

A

001

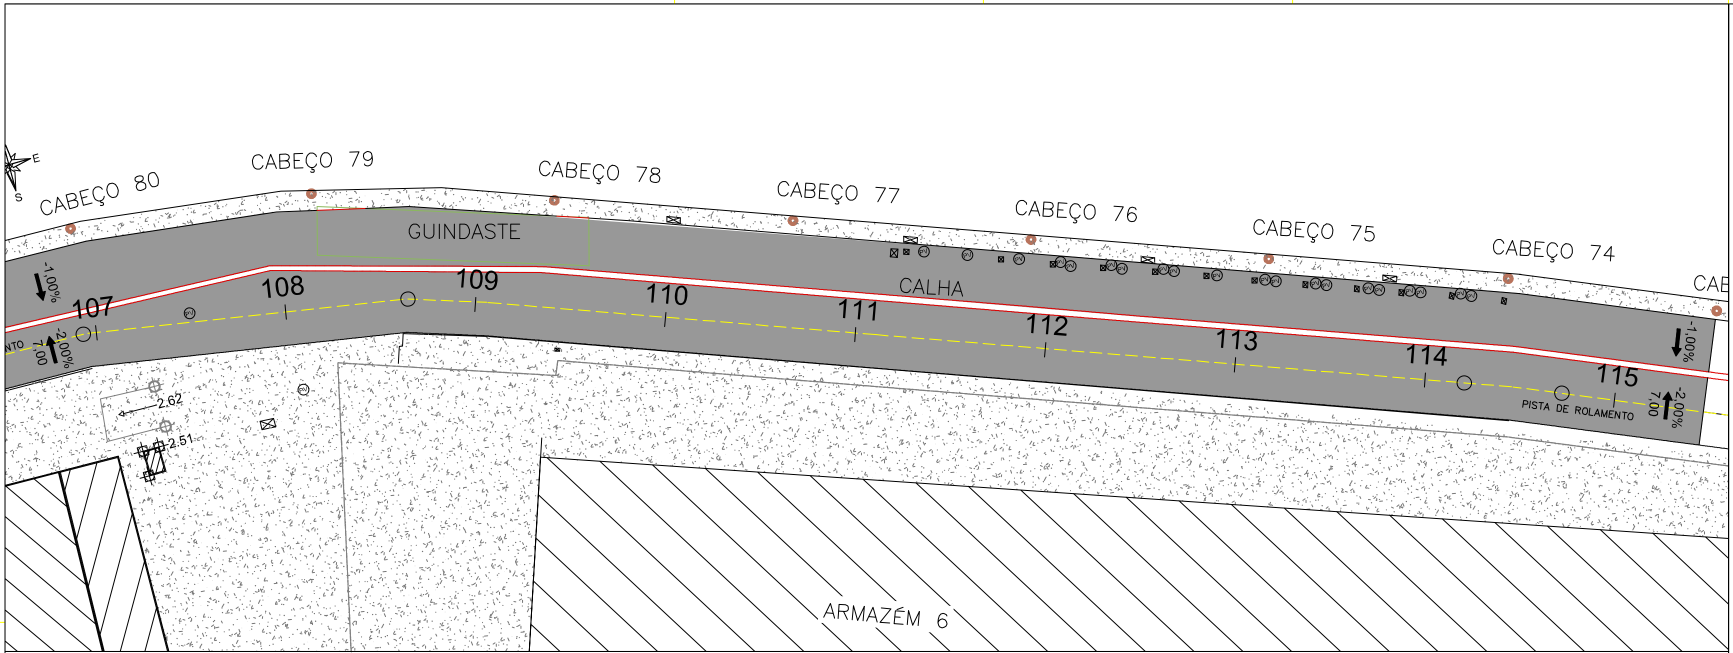

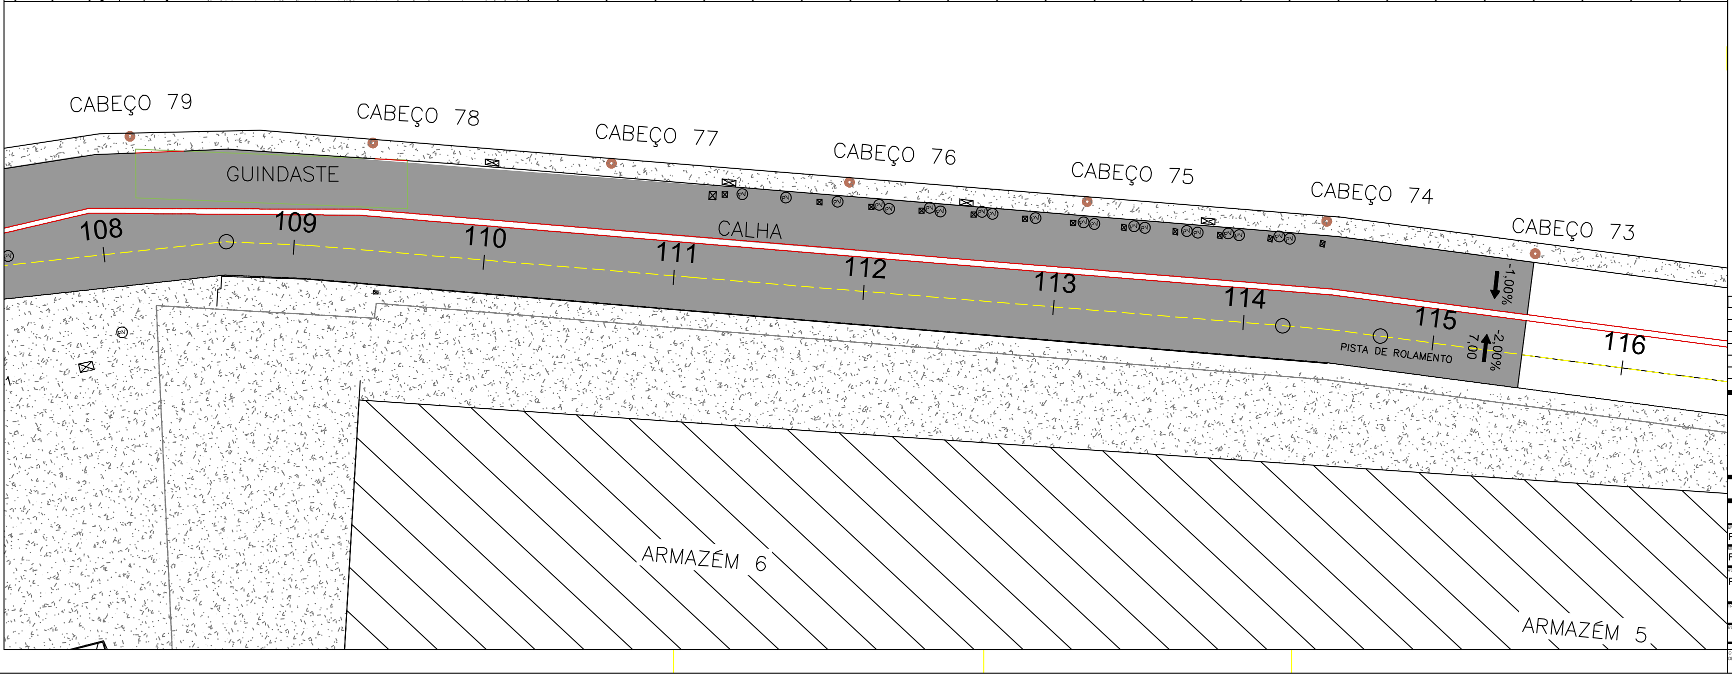

SEÇÃO TIPO

93

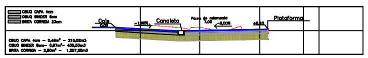

CBUQ CAPA 4cm – 0,48m² – 218,82m3
CBUQ BINDER 5cm– 0,97m²– 435,53m3
BRITA CORRIDA – 2,80m² – 1.257,20m3

REVISÕES

REV. N.	DESCRIÇÃO	DATA	DESENHO
00			
01			
02			
03			
04			
05			

ESCRITÓRIO RESPONSÁVEL:

RESPONSÁVEL TÉCNICO:

PROJETO DE PAVIMENTAÇÃO

ETAPA:
EXECUTIVO

ENDEREÇO:
PORTO DO RIO DE JANEIRO

MUNICÍPIO/ UF
RIO DE JANEIRO, RJ.

ASSUNTO:
PLANTA BAIXA

TRECHO:
CABEÇO 92 AO 73

ARQUIVO:
PORTO DO RIO

ESCALA:
1/250

DATA INICIAL:

DATA REVISÃO:

A

002

PERFIL TRECHO ENTRE O 92 E 73

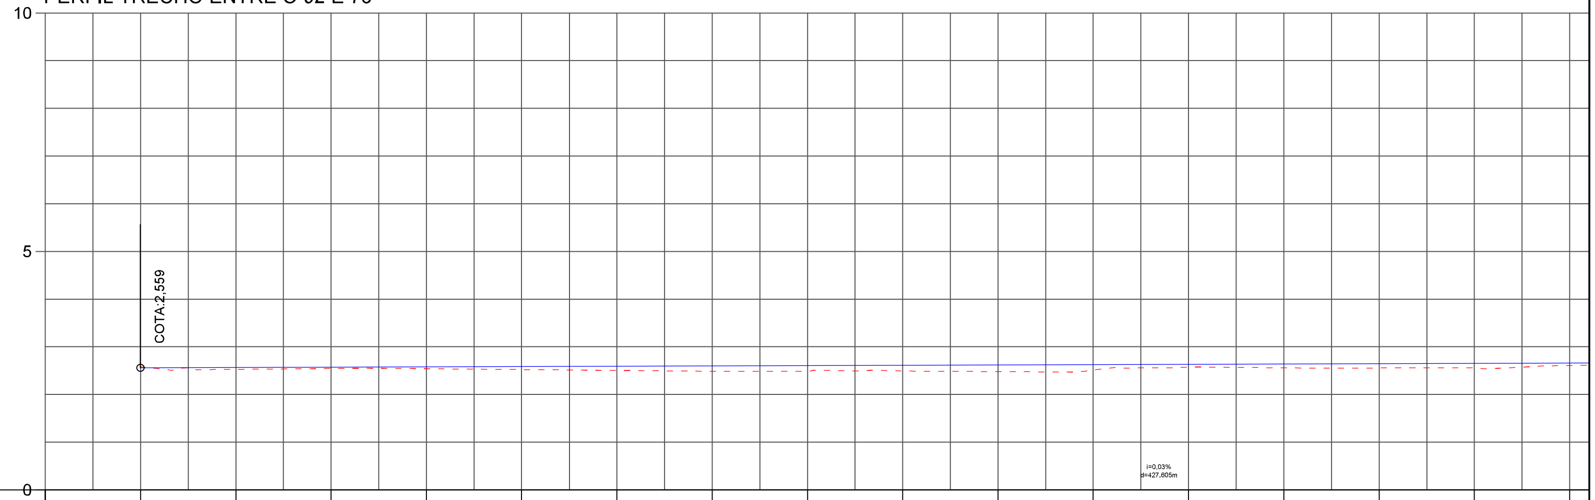

COTAS TERRENO/PROJETO	2,58 2,559	2,53 2,566	2,54 2,572	2,54 2,579	2,52 2,586	2,50 2,593	2,49 2,599	2,49 2,606	2,49 2,613	2,48 2,619	2,51 2,626	2,57 2,633	2,56 2,640	2,56 2,646	2,56 2,653	2,61 2,660
ESTAQUEAMENTO	93	94	95	96	97	98	99	100	101	102	103	104	105	106	107	108

93

- ▬ CBUQ CAPA 4cm
- ▨ CBUQ BINDER 8cm
- ░ BRITA CORRIDA 23cm

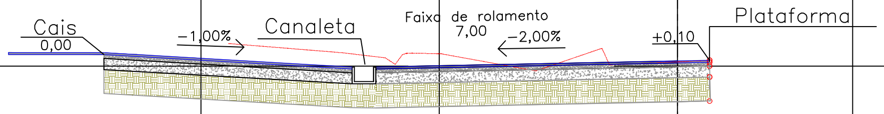

CBUQ CAPA 4cm – 0,48m² – 215,52m3
CBUQ BINDER 8cm– 0,97m²– 435,53m3
BRITA CORRIDA – 2,80m² – 1.257,20m3

SEÇÃO TIPO

93

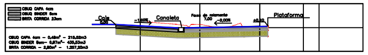

REVISÕES			
REV. N.	DESCRIÇÃO	DATA	DESENHO
00			
01			
02			
03			
04			
05			

ESCRITÓRIO RESPONSÁVEL:

RESPONSÁVEL TÉCNICO:

PROJETO DE PAVIMENTAÇÃO

ETAPA:
EXECUTIVO

ENDEREÇO:
PORTO DO RIO DE JANEIRO

MUNICÍPIO/ UF
RIO DE JANEIRO, RJ.

ASSUNTO:
PERFIL LONGITUDINAL E SEÇÃO TIPO

TRECHO:
CABEÇO 92 AO 73

ARQUIVO:
PORTO DO RIO

ESCALA:
PERFIL : 1/500 - SEÇÃO 1/50

DATA REVISÃO:

A

003

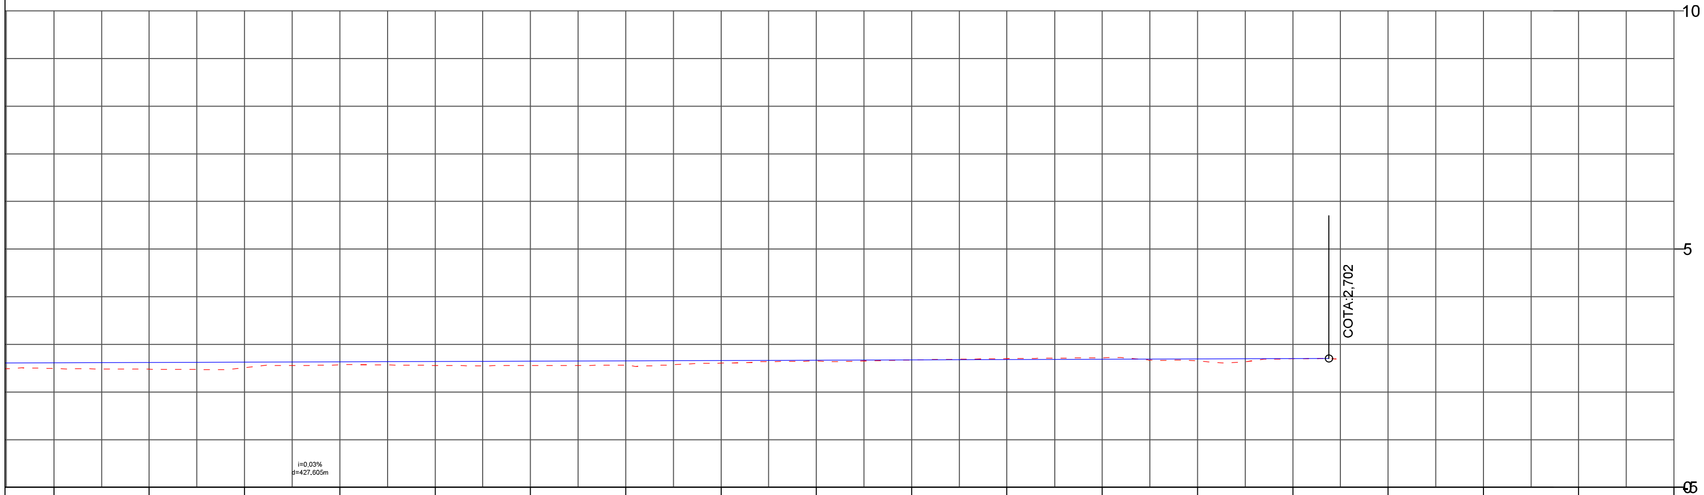

101	2,49	2,613
102	2,48	2,619
103	2,51	2,626
104	2,57	2,633
105	2,56	2,640
106	2,56	2,646
107	2,56	2,653
108	2,61	2,660
109	2,65	2,666
110	2,67	2,673
111	2,70	2,680
112	2,72	2,686
113	2,65	2,693
114	2,70	2,700
115		
116		
117		
118		

93

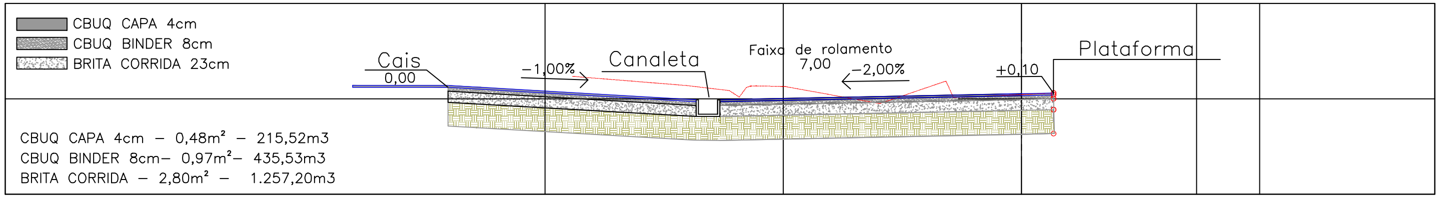

CBUQ CAPA 4cm – 0,48m² – 215,52m3
CBUQ BINDER 8cm– 0,97m²– 435,53m3
BRITA CORRIDA – 2,80m² – 1.257,20m3

SEÇÃO TIPO

93

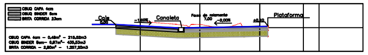

REVISÕES

REV. N.	DESCRIÇÃO	DATA	DESENHO
00			
01			
02			
03			
04			
05			

ESCRITÓRIO RESPONSÁVEL:

RESPONSÁVEL TÉCNICO:

PROJETO DE PAVIMENTAÇÃO

ETAPA:
EXECUTIVO

ENDEREÇO:
PORTO DO RIO DE JANEIRO

MUNICIPIO/ UF
RIO DE JANEIRO, RJ.

ASSUNTO:
PERFIL LONGITUDINAL E SEÇÃO TIPO

TRECHO:
CABEÇO 92 AO 73

ARQUIVO:
PORTO DO RIO

ESCALA:
PERFIL : 1/500 - SEÇÃO 1/50

DATA INICIAL:

DATA REVISÃO:

A

004

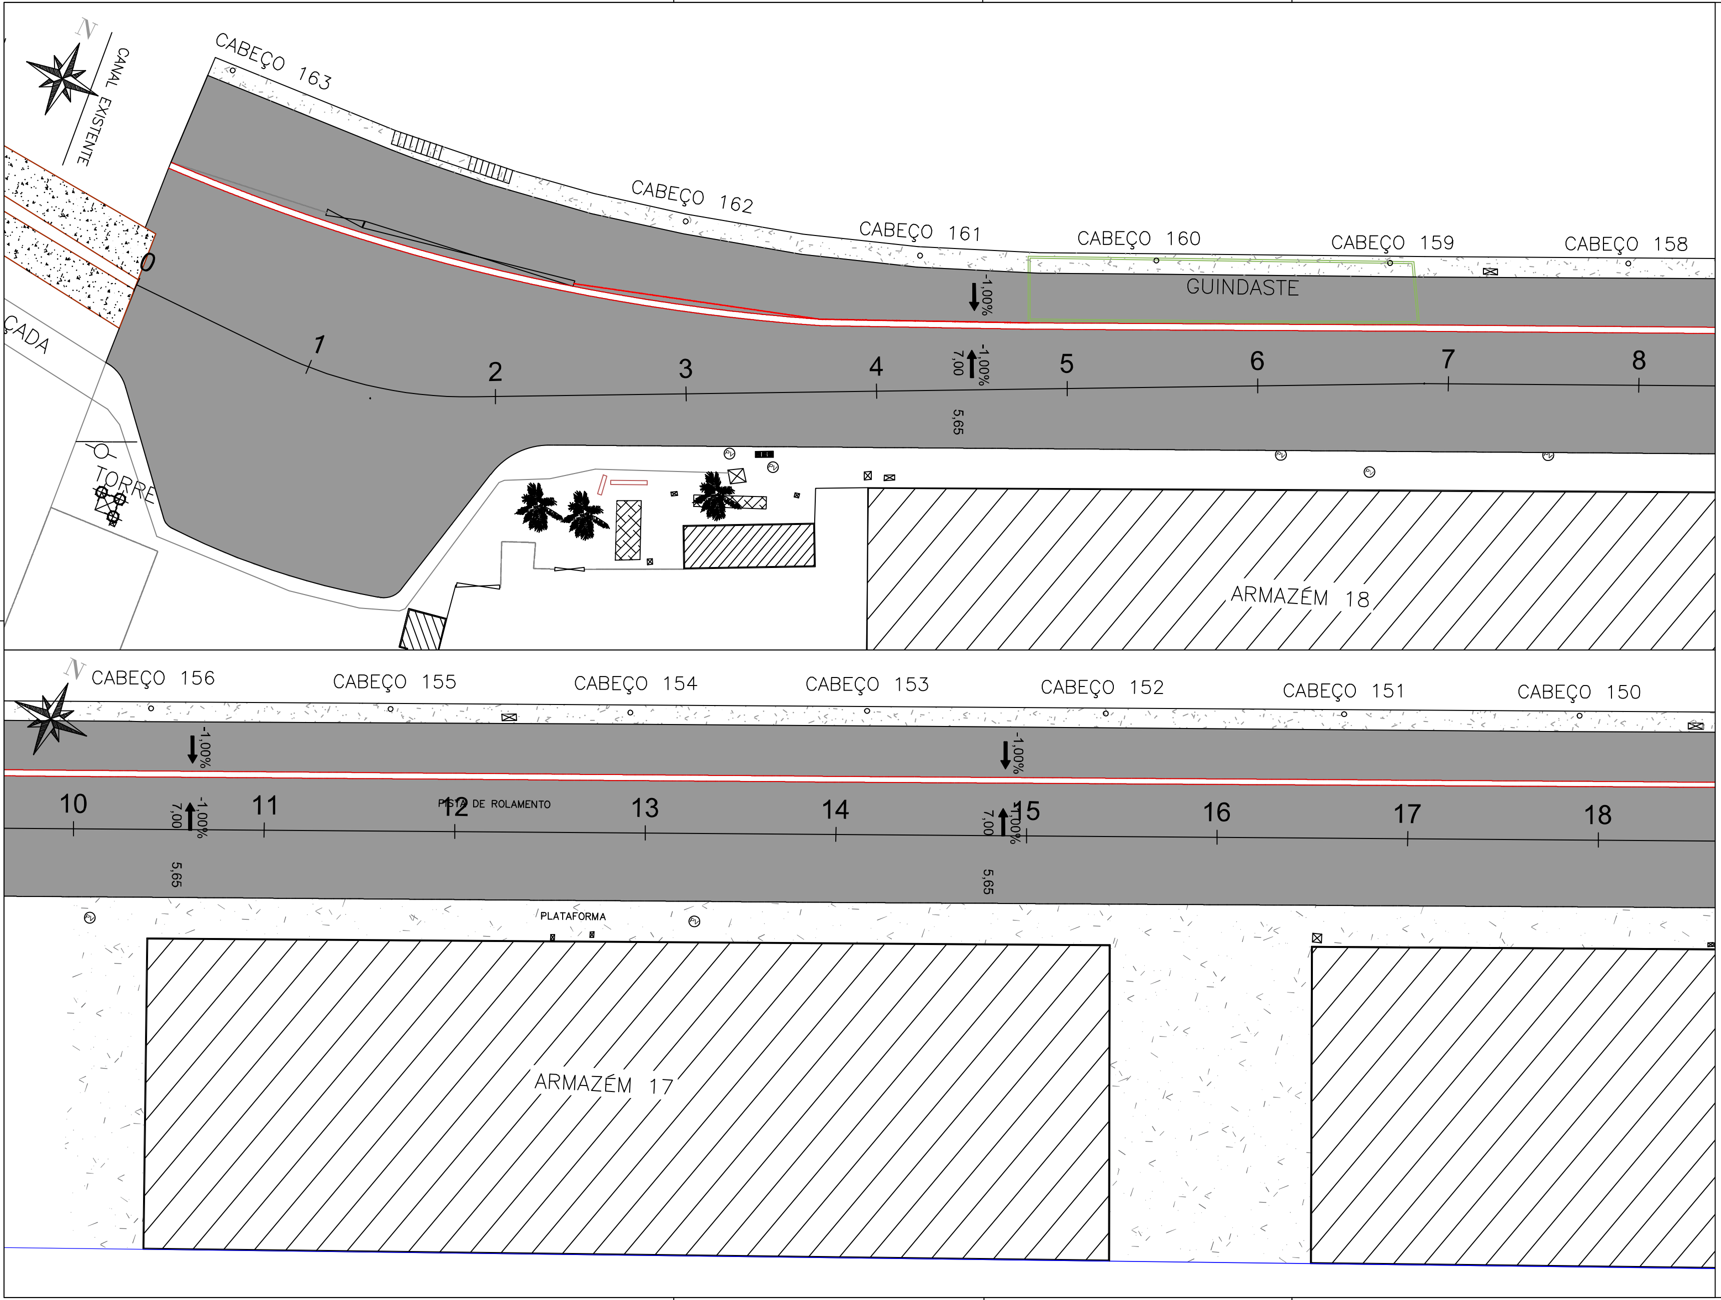

SEÇÃO TIPO

10

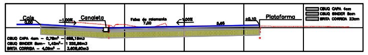

REVISÕES

REV. N.	DESCRIÇÃO	DATA	DESENHO
00			
01			
02			
03			
04			
05			

ESCRITÓRIO RESPONSÁVEL:

RESPONSÁVEL TÉCNICO:

PROJETO DE PAVIMENTAÇÃO

ETAPA:
EXECUTIVO

ENDEREÇO:
PORTO DO RIO DE JANEIRO

MUNICÍPIO/ UF
RIO DE JANEIRO, RJ.

ASSUNTO:
PLANTA BAIXA

TRECHO:
PONTE AO 129

ARQUIVO:
PORTO DO RIO

ESCALA:
1/250

DATA INICIAL:

DATA REVISÃO:

A

001

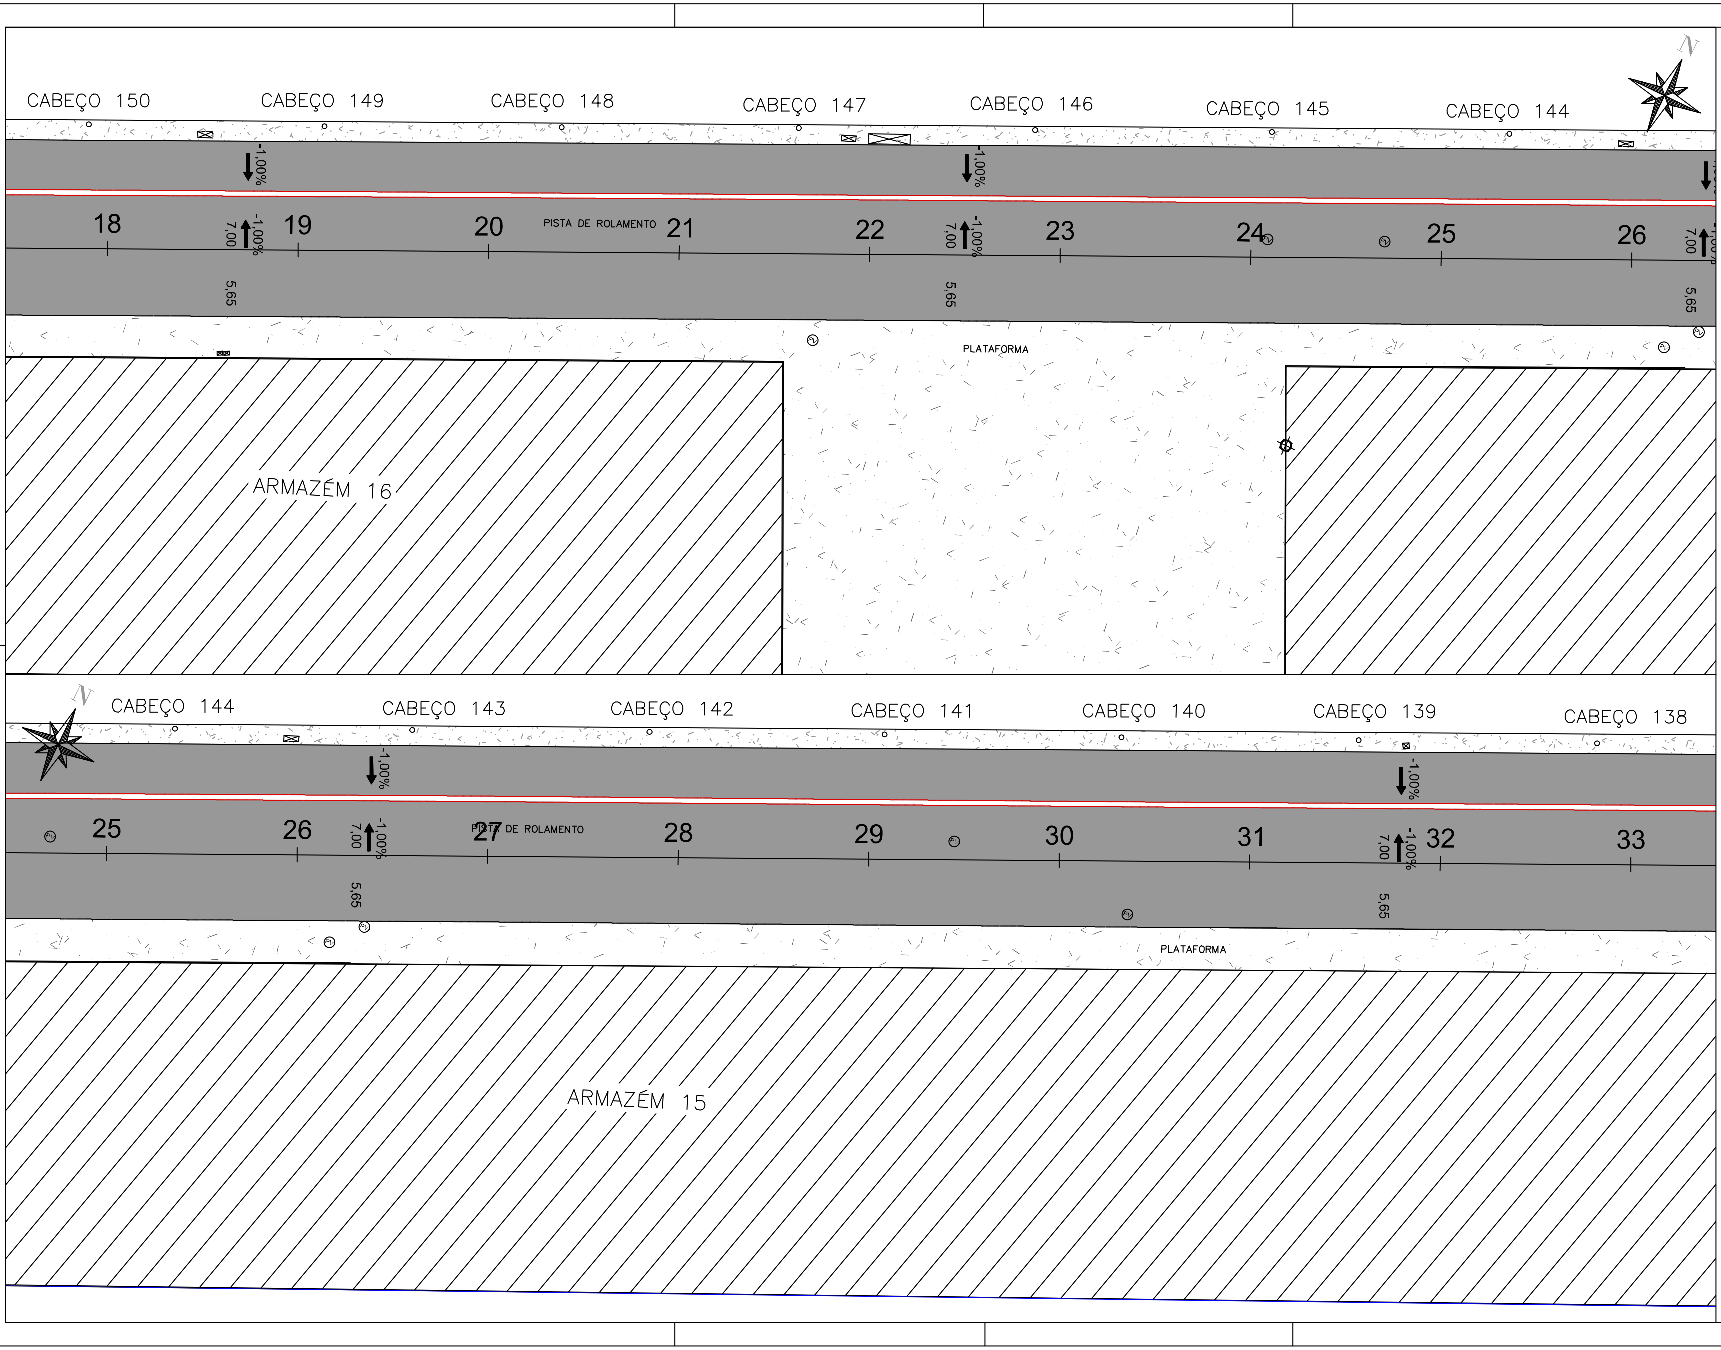

SEÇÃO TIPO

10

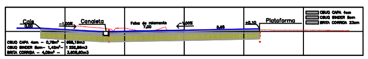

REVISÕES			
REV. N.	DESCRIÇÃO	DATA	DESENHO
00			
01			
02			
03			
04			
05			

ESCRITÓRIO RESPONSÁVEL:

RESPONSÁVEL TÉCNICO:

PROJETO DE PAVIMENTAÇÃO

ETAPA:
EXECUTIVO

ENDEREÇO:
PORTO DO RIO DE JANEIRO

MUNICÍPIO/ UF
RIO DE JANEIRO, RJ.

ASSUNTO:
PLANTA BAIXA

TRECHO:
PONTE AO 129

ARQUIVO:
PORTO DO RIO

ESCALA:
1/250

DATA INICIAL:

DATA REVISÃO:

A

002

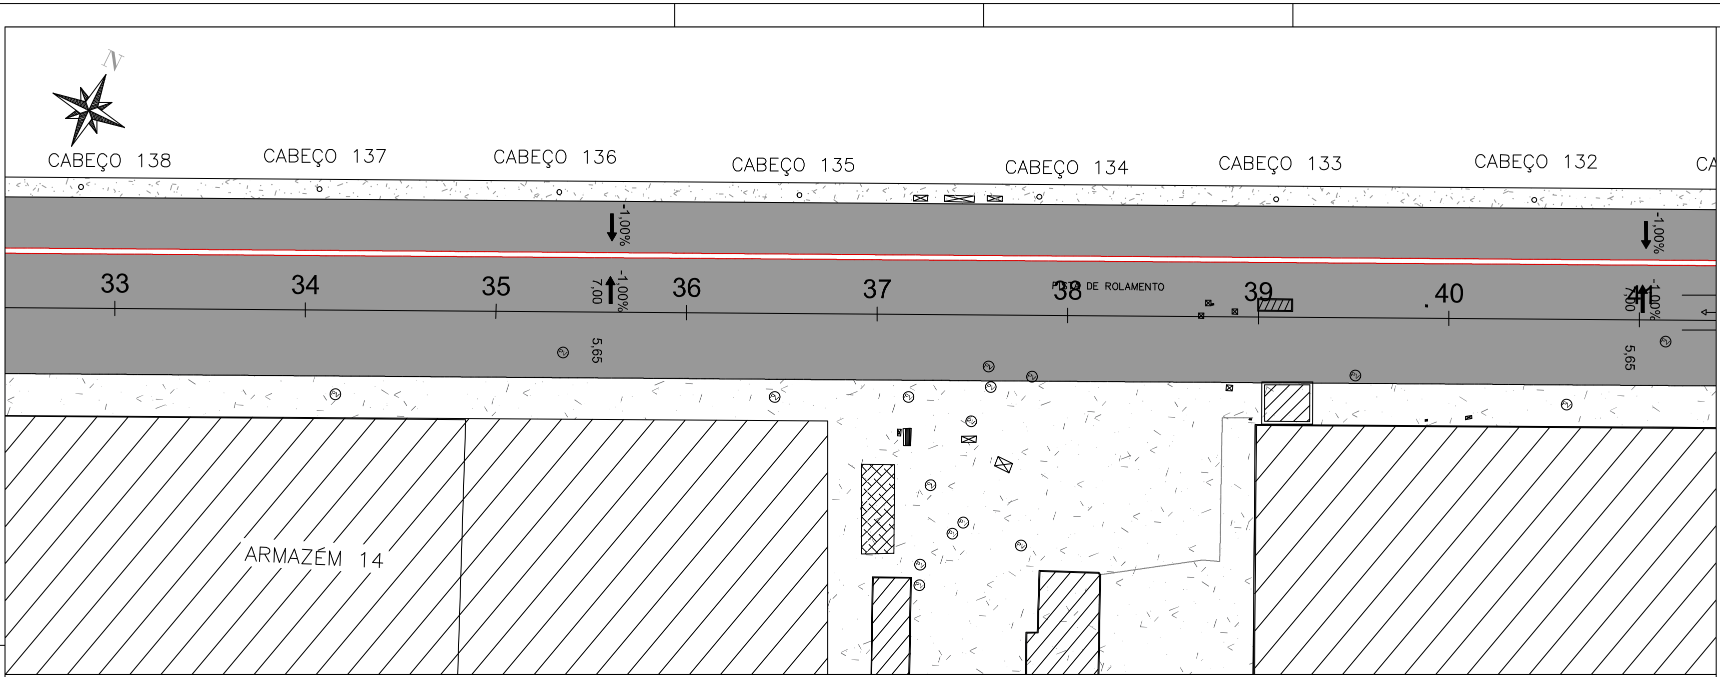

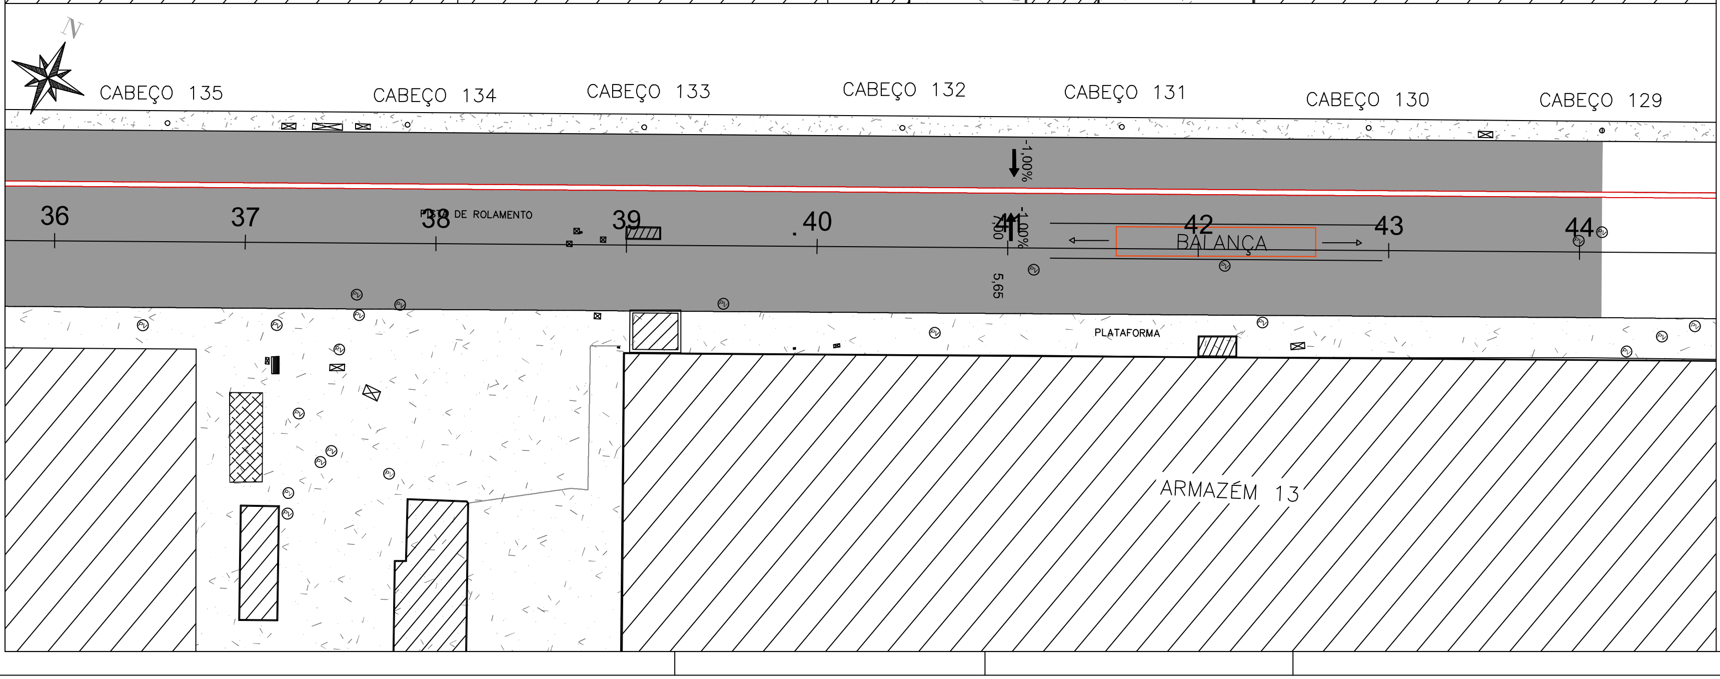

SEÇÃO TIPO

10

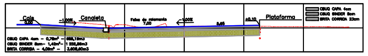

REVISÕES

REV. N.	DESCRIÇÃO	DATA	DESENHO
00			
01			
02			
03			
04			
05			

ESCRITÓRIO RESPONSÁVEL:

RESPONSÁVEL TÉCNICO:

PROJETO DE PAVIMENTAÇÃO

ETAPA:
EXECUTIVO

ENDEREÇO:
PORTO DO RIO DE JANEIRO

MUNICÍPIO/ UF
RIO DE JANEIRO, RJ.

ASSUNTO:
PLANTA BAIXA

TRECHO:
PONTE AO 129

ARQUIVO:
PORTO DO RIO

ESCALA:
1/250

DATA INICIAL:

DATA REVISÃO:

A
003

PERFIL TRECHO ENTRE A PONTE E O CABEÇO 129

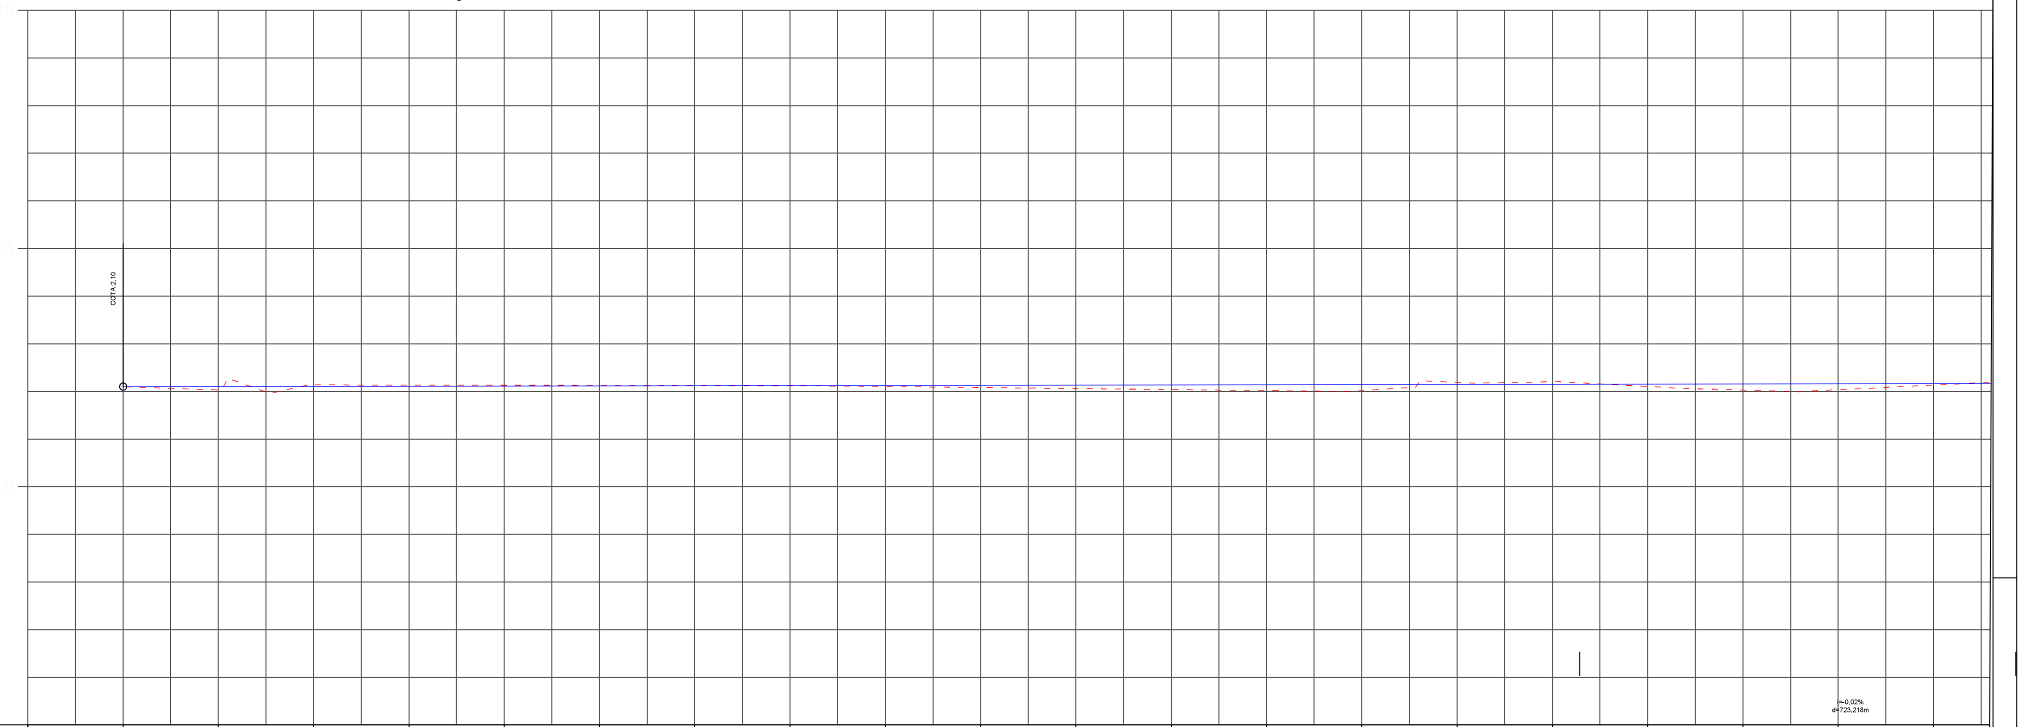

COTAS TERRENO/PROJETO	2,105 2,09	2,108 2,20	2,111 2,14	2,115 2,14	2,118 2,13	2,122 2,13	2,125 2,13	2,129 2,12	2,132 2,10	2,135 2,08	2,139 2,06	2,142 2,04	2,146 2,02	2,149 2,05	2,152 2,18	2,156 2,19	2,159 2,09	2,163 2,02	2,166 2,06	2,170 2,16
ESTAQUEAMENTO	10	11	12	13	14	15	16	17	18	19	20	21	22	23	24	25	26	27	28	29

10

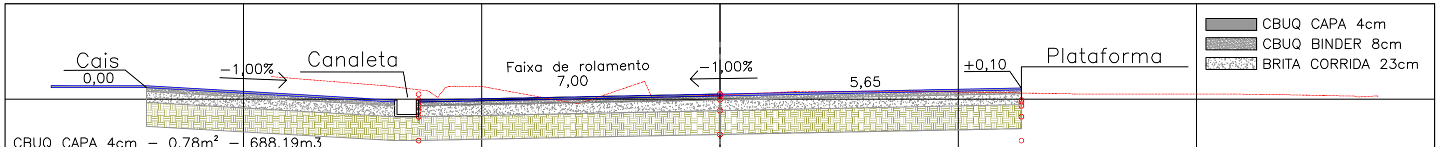

CBUQ CAPA 4cm – 0,78m² –	688,19m3
CBUQ BINDER 8cm– 1,42m²–	1.252,86m3
BRITA CORRIDA – 4,09m² –	3.608,60m3

REVISÕES

REV. N.	DESCRIÇÃO	DATA	DESENHO
00			
01			
02			
03			
04			
05			

ESCRITÓRIO RESPONSÁVEL:

RESPONSÁVEL TÉCNICO:

PROJETO DE PAVIMENTAÇÃO

ETAPA:
EXECUTIVO

ENDEREÇO:
PORTO DO RIO DE JANEIRO

MUNICÍPIO/ UF
RIO DE JANEIRO, RJ.

ASSUNTO:
PERFIL LONGITUDINAL

TRECHO:
PONTE AO 129

ARQUIVO:
PORTO DO RIO

ESCALA:
PERFIL: 1/1000 - SEÇÃO: 1/50

DATA REVISÃO:

A

004

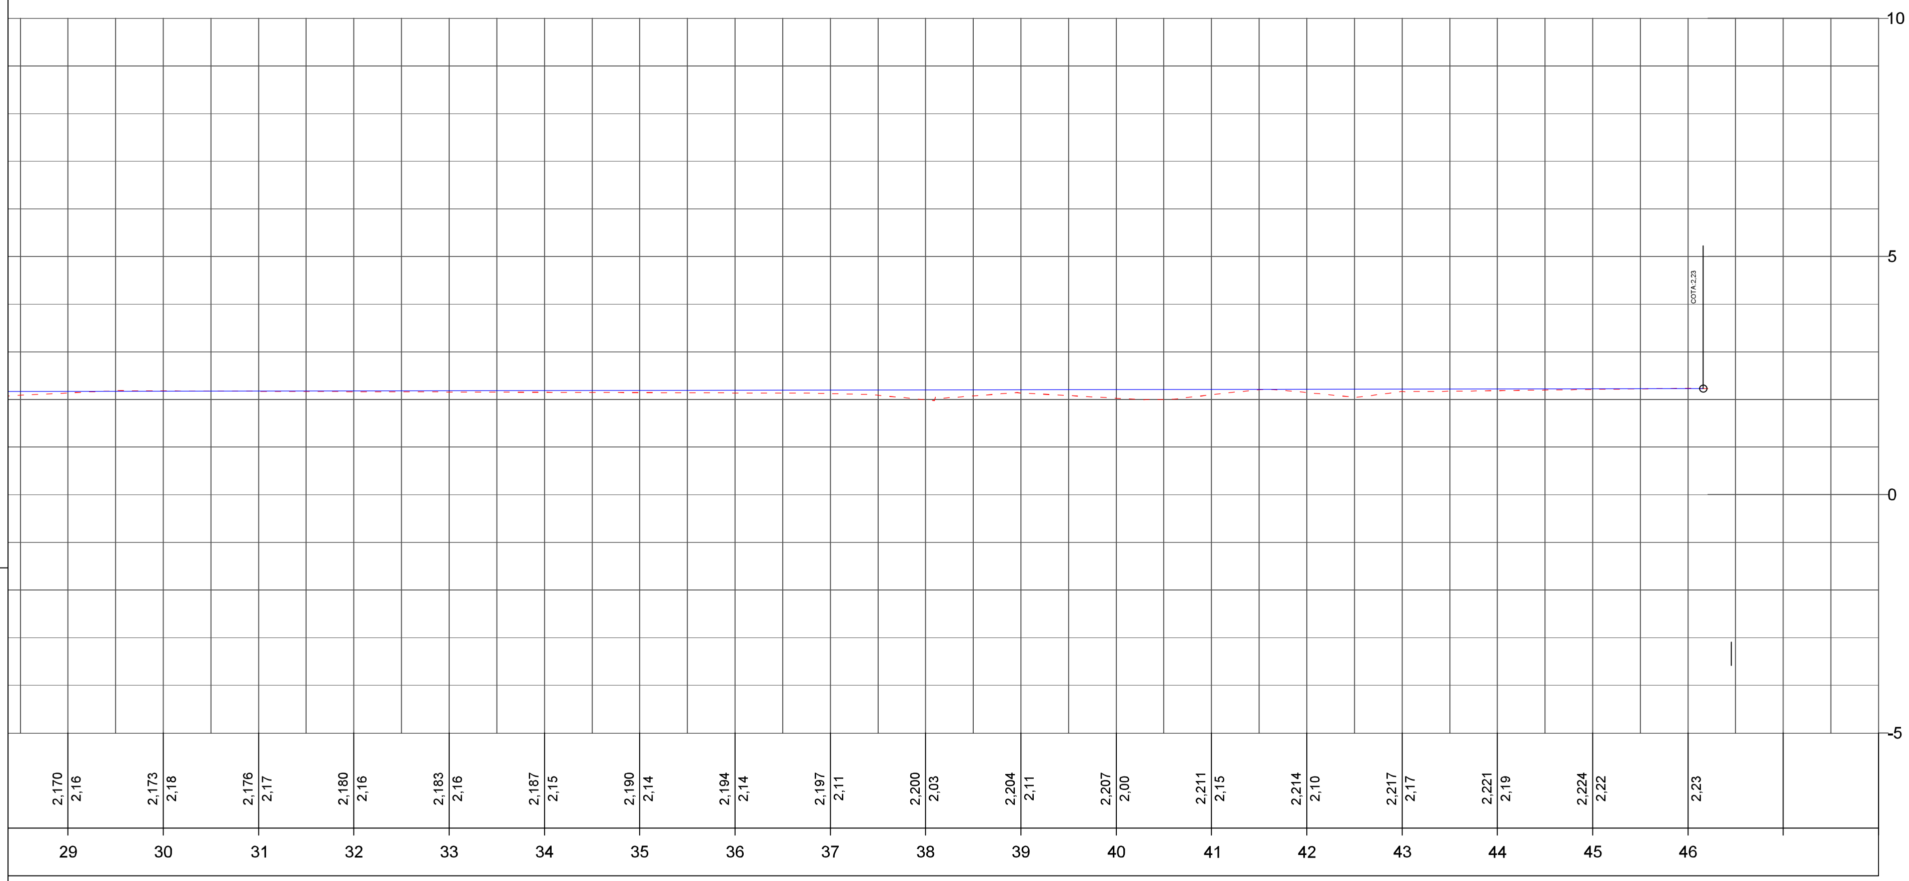

REVISÕES

REV. N.	DESCRIÇÃO	DATA	DESENHO
00			
01			
02			
03			
04			
05			

ESCRITÓRIO RESPONSÁVEL:

RESPONSÁVEL TÉCNICO:

PROJETO DE PAVIMENTAÇÃO

ETAPA:
EXECUTIVO

ENDEREÇO:
PORTO DO RIO DE JANEIRO

MUNICIPIO/ UF
RIO DE JANEIRO, RJ.

ASSUNTO:
PERFIL LONGITUDINAL

TRECHO:
PONTE AO 129

ARQUIVO:
PORTO DO RIO

ESCALA:
1/1000

DATA INICIAL:

DATA REVISÃO:

A

005

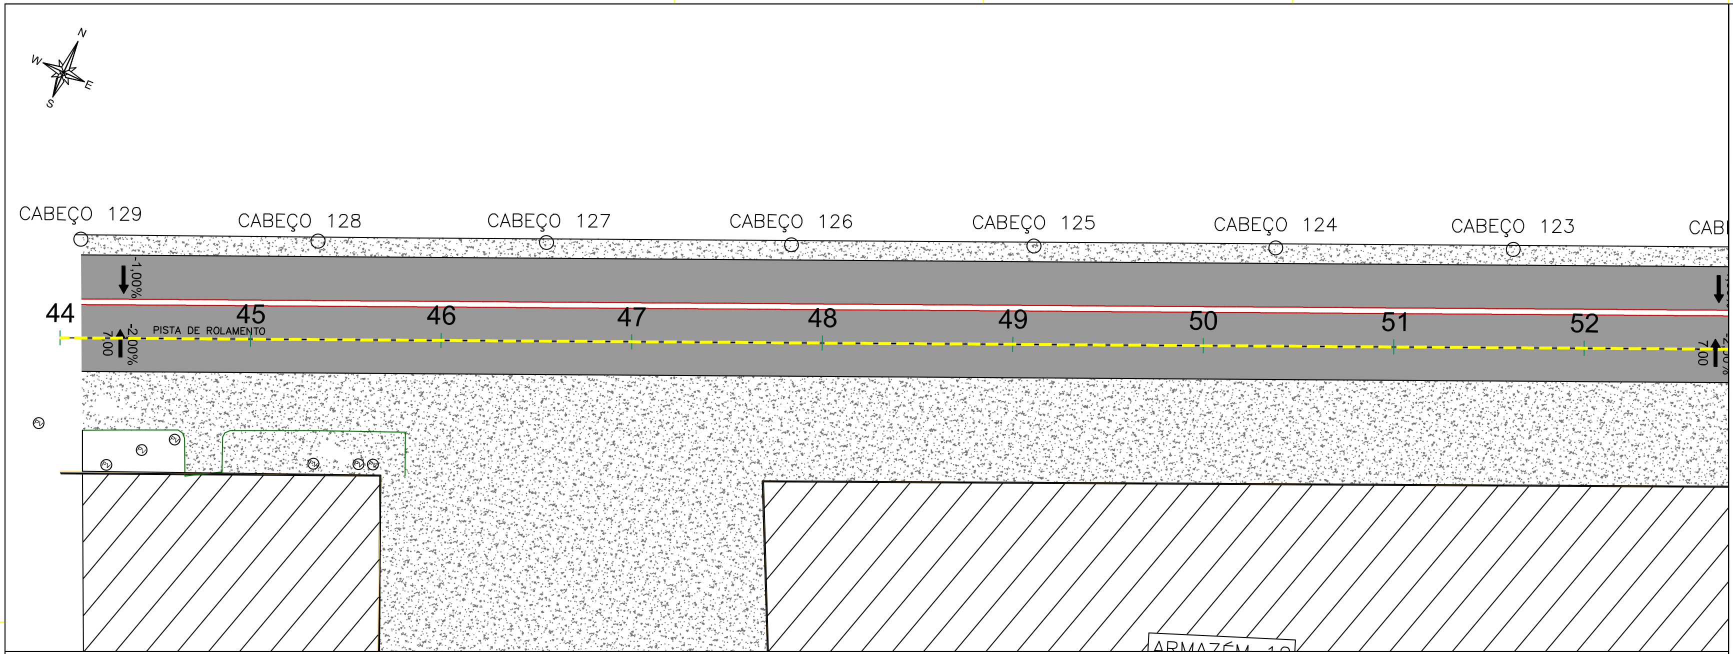

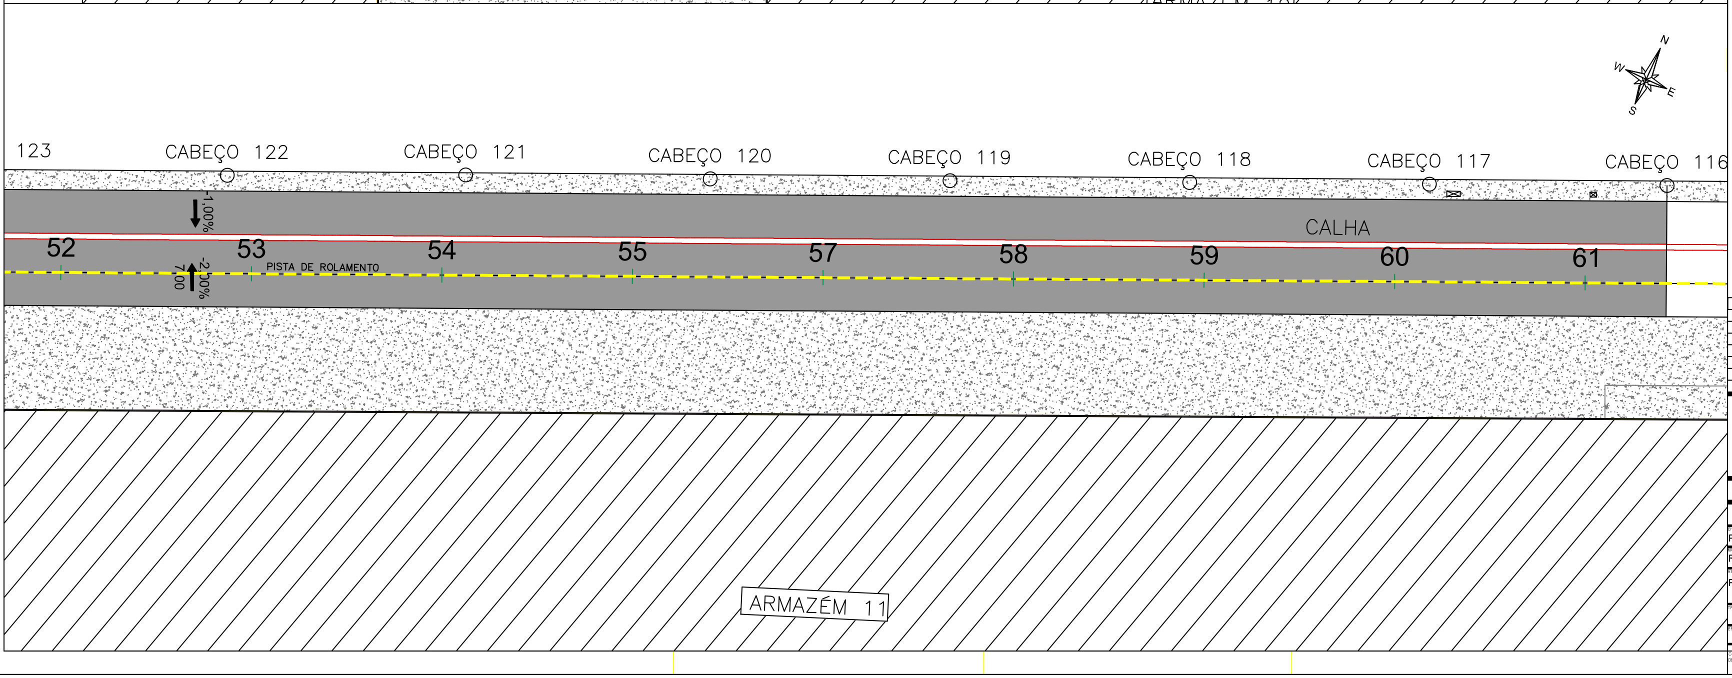

SEÇÃO TIPO

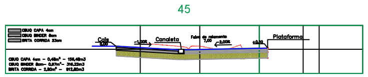

REVISÕES			
REV. N.	DESCRIÇÃO	DATA	DESENHO
00			
01			
02			
03			
04			
05			

ESCRITÓRIO RESPONSÁVEL:

RESPONSÁVEL TÉCNICO:

PROJETO DE PAVIMENTAÇÃO

ETAPA:
EXECUTIVO

ENDEREÇO:
PORTO DO RIO DE JANEIRO

MUNICÍPIO/ UF
RIO DE JANEIRO, RJ.

ASSUNTO:
PLANTA BAIXA

TRECHO:
CABEÇO 129 AO 116

ARQUIVO:
PORTO DO RIO

ESCALA:
1/250

DATA INICIAL:

DATA REVISÃO:

A

001

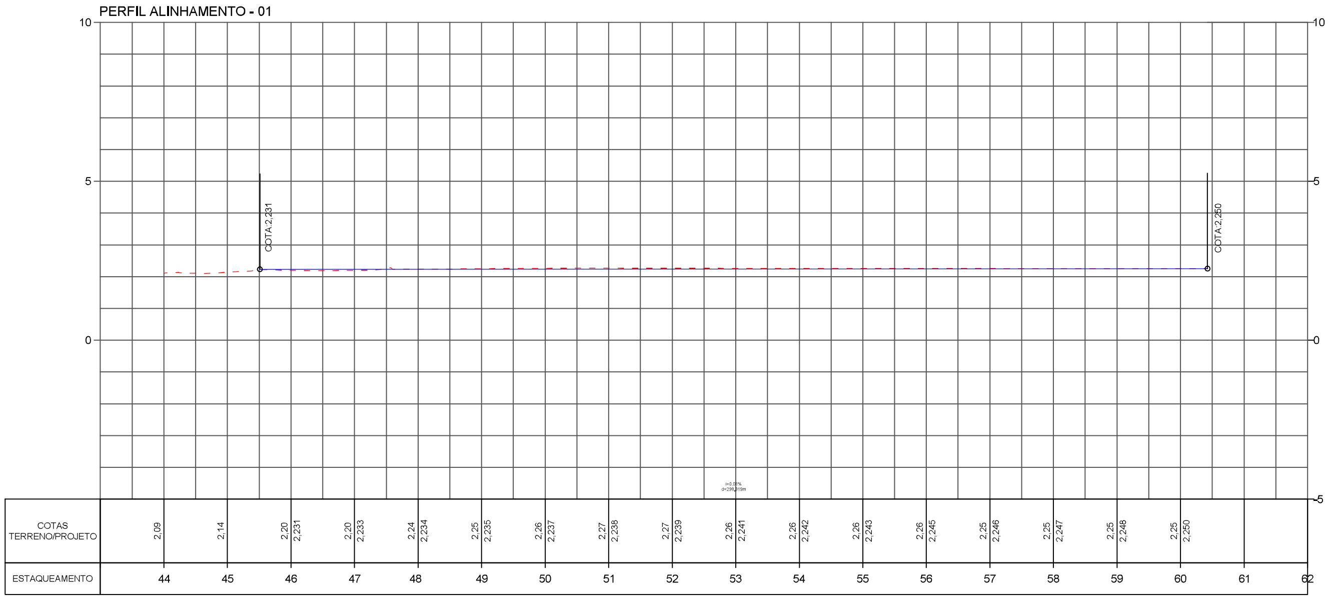

COTAS TERRENO/PROJETO	2,09	2,14	2,20 2,231	2,20 2,233	2,24 2,234	2,25 2,235	2,26 2,237	2,27 2,238	2,27 2,239	2,26 2,241	2,26 2,242	2,26 2,243	2,26 2,245	2,25 2,246	2,25 2,247	2,25 2,248	2,25 2,250		
ESTAQUEAMENTO	44	45	46	47	48	49	50	51	52	53	54	55	56	57	58	59	60	61	62

45

▨ CBUQ CAPA 4cm
▨ CBUQ BINDER 8cm
▨ BRITA CORRIDA 23cm

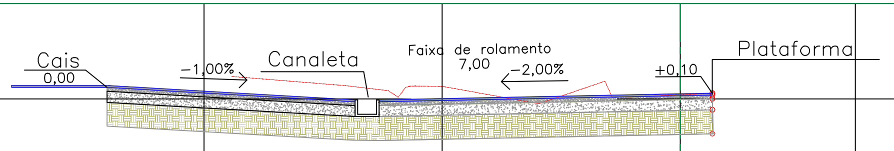

CBUQ CAPA 4cm – 0,48m² – 156,48m3
CBUQ BINDER 8cm– 0,97m²– 316,22m3
BRITA CORRIDA – 2,80m² – 912,80m3

SEÇÃO TIPO

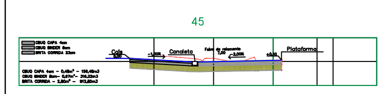

REVISÕES			
REV. N.	DESCRIÇÃO	DATA	DESENHO
00			
01			
02			
03			
04			
05			

ESCRITÓRIO RESPONSÁVEL:

RESPONSÁVEL TÉCNICO:

PROJETO DE PAVIMENTAÇÃO

ETAPA:
EXECUTIVO

ENDEREÇO:
PORTO DO RIO DE JANEIRO
MUNICÍPIO/ UF
RIO DE JANEIRO, RJ.
ASSUNTO:
PERFIL LONGITUDINAL E SEÇÃO TIPO
TRECHO:
CABEÇO 129 AO 116
ARQUIVO:
PORTO DO RIO
ESCALA:
PERFIL: 1/500 - SEÇÃO 1/50
DATA INICIAL:
DATA REVISÃO:

A

002