



VISTA FRONTAL

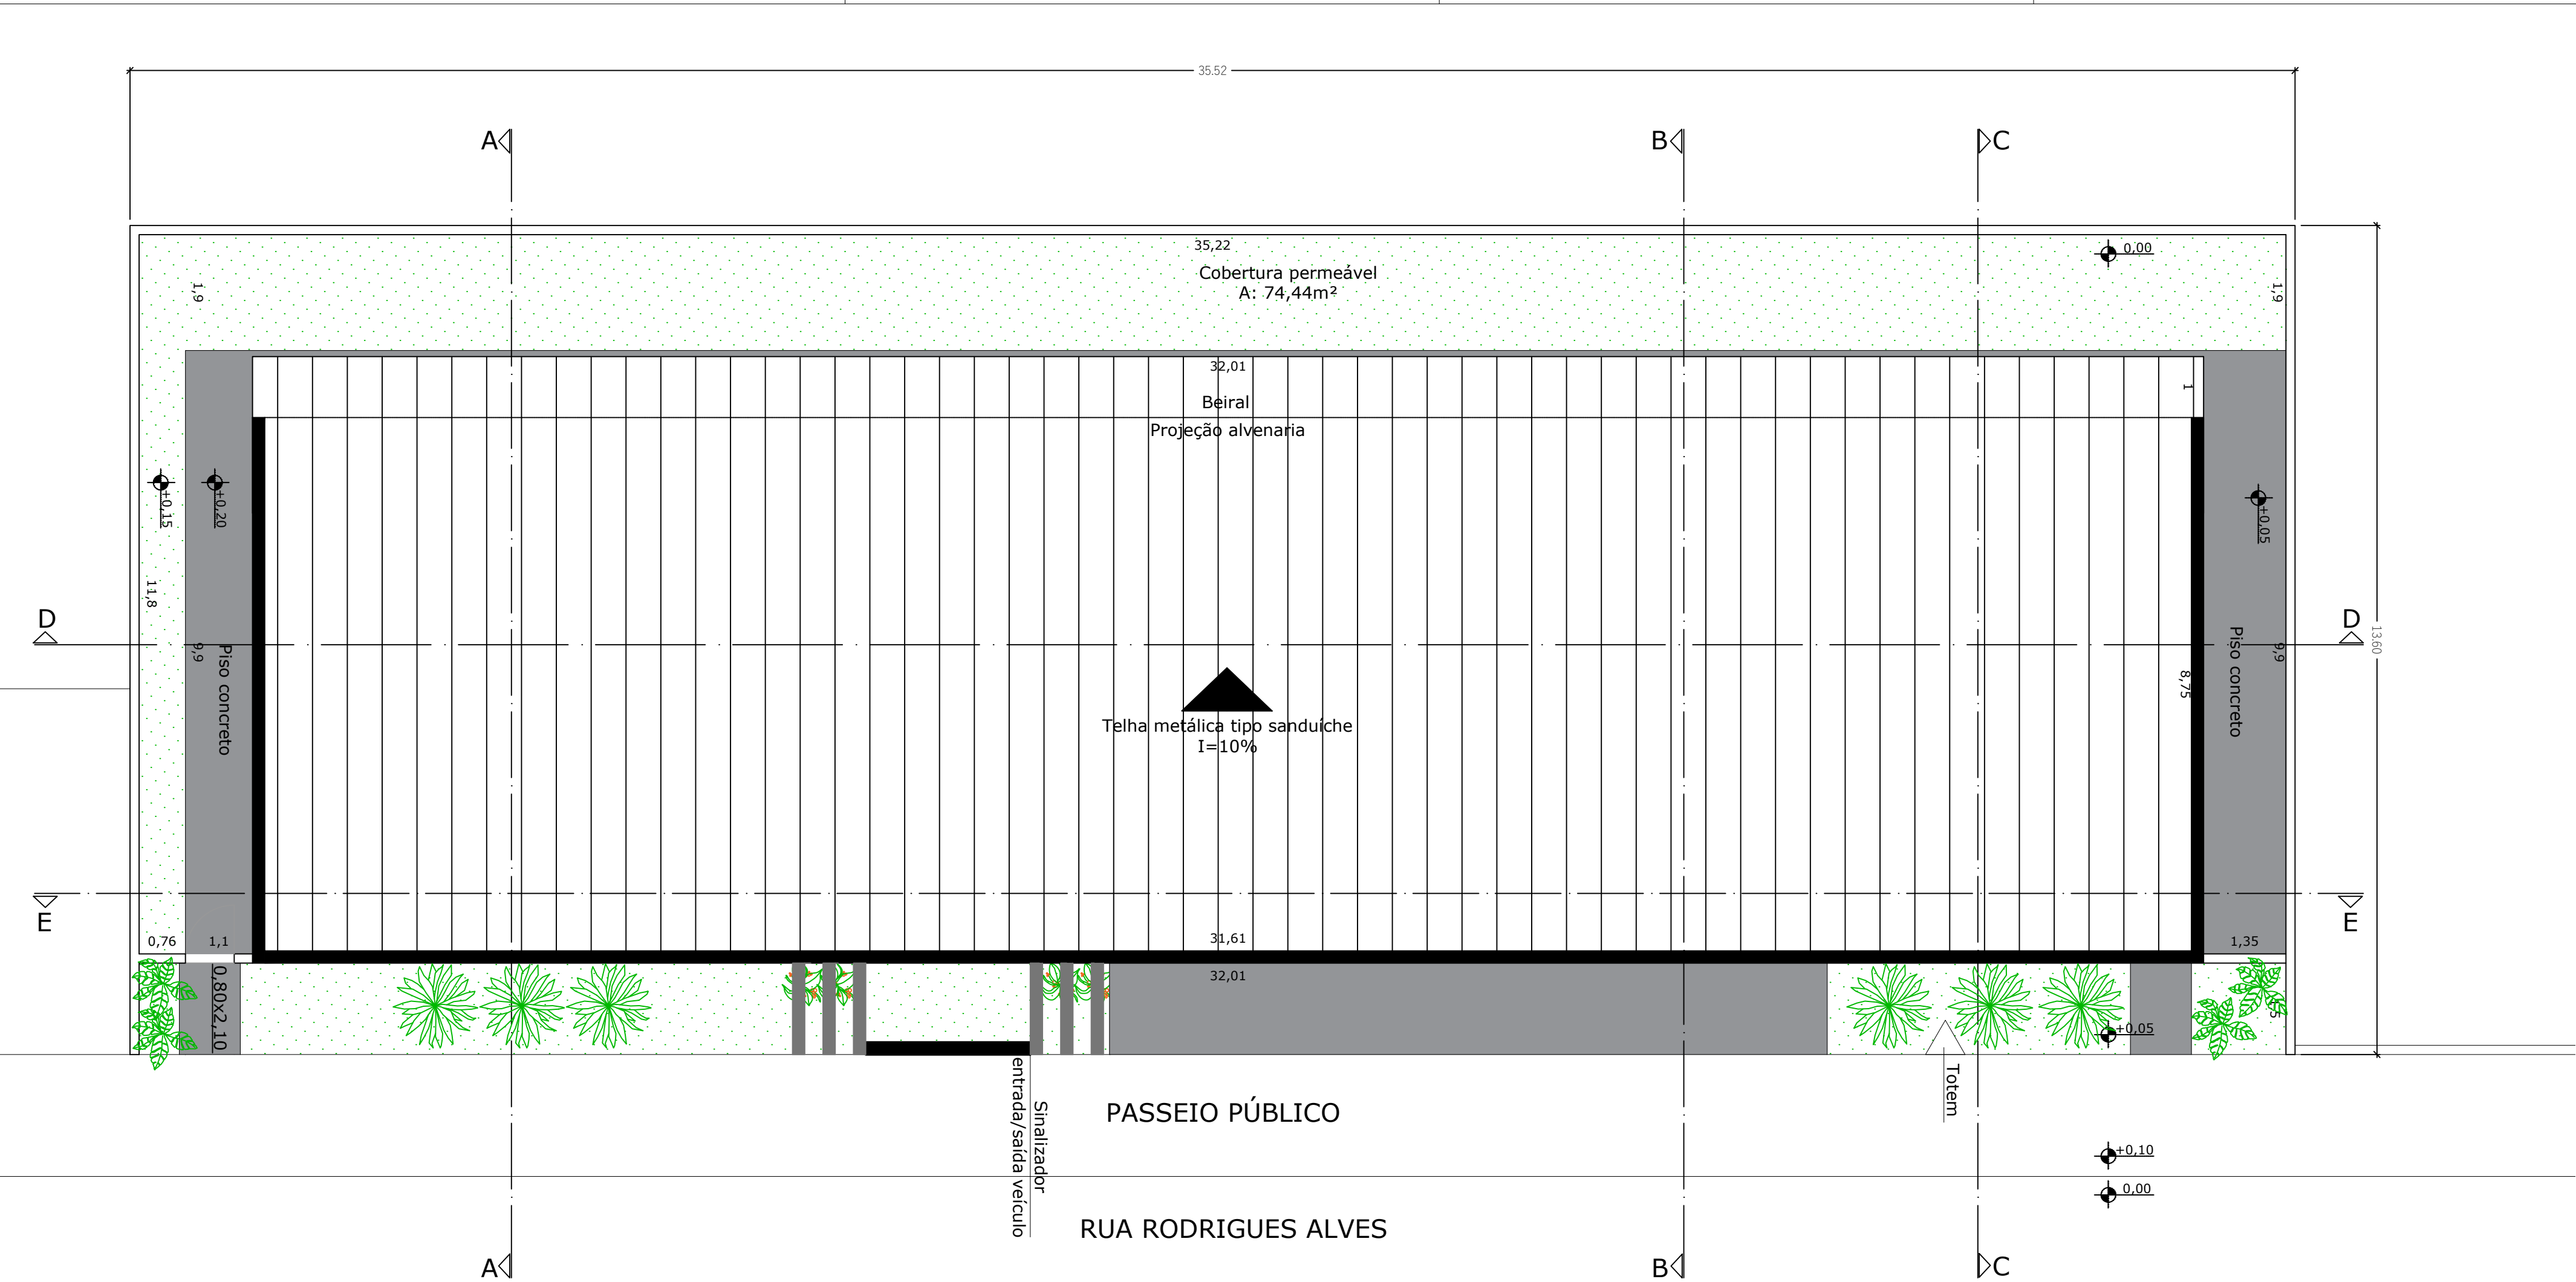

IMPLANTAÇÃO
ESCALA: 1:100

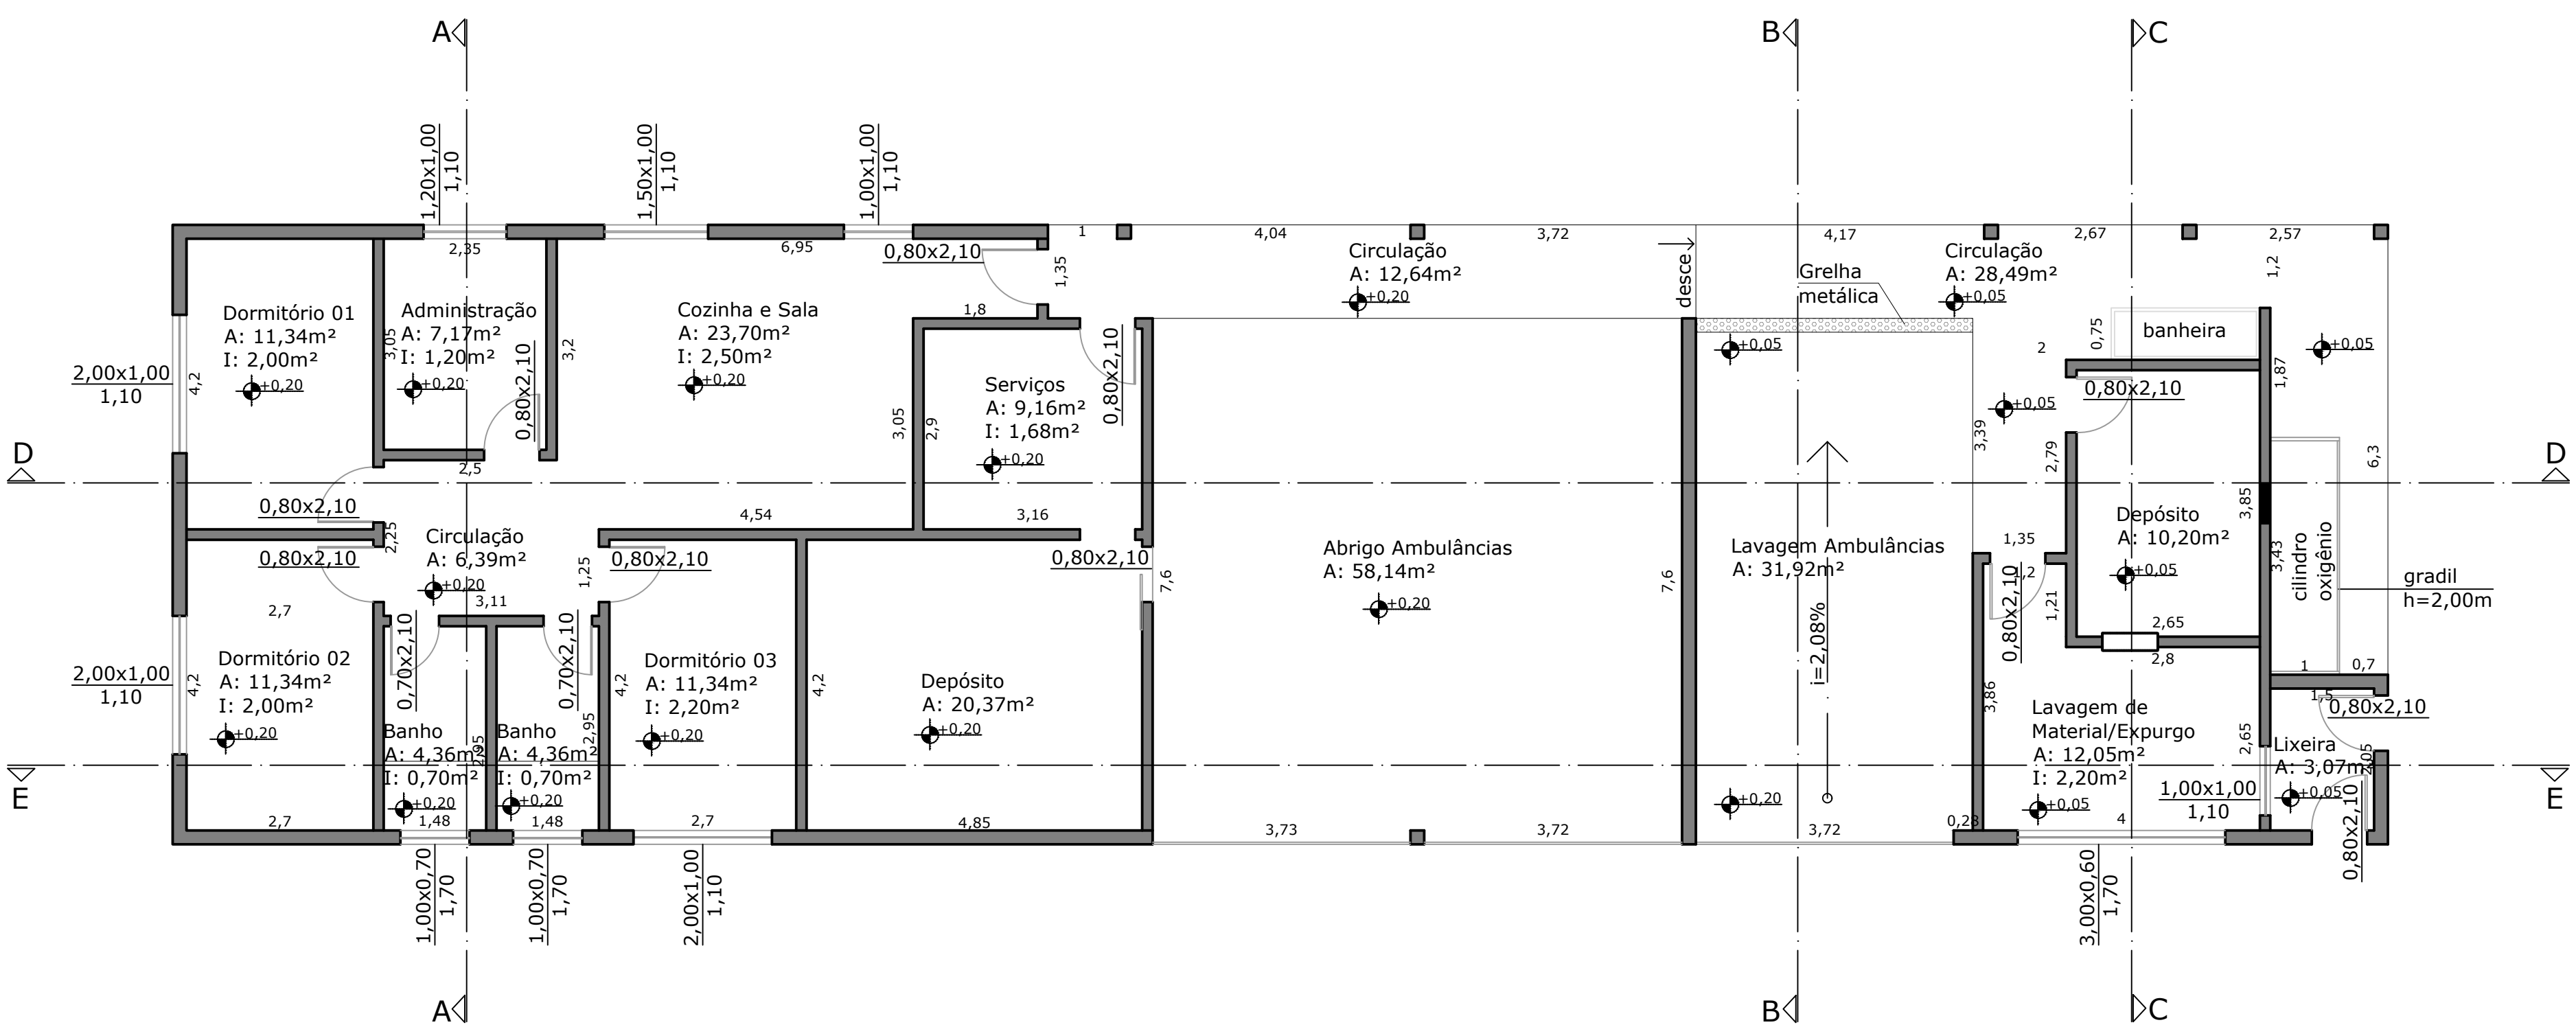

PLANTA BAIXA GERAL
ESCALA: 1:75

Título: CONSTRUÇÃO DE UM PRÉDIO PÚBLICO	
Objeto : BASE SAMU	Objeto : PLANTA ARQUITETÔNICA - PLANTA DE COBERTURA
Proprietário : PREFEITURA MUNICIPAL DE ITÁPOLIS - CNPJ 49.979.255/001-37	
Endereço : RUA RODRIGUES ALVES, Nº 1377 - CENTRO QUADRA 225 - LOTE 053.00	

QUADRO DE ÁREAS

TERRENO:	3.223,51 m²
CONSTRUÇÃO:	286,49 m²
TOTAL ÁREA CONSTRUÍDA:	286,49 m²
ÁREA LIVRE:	2.937,02 m²


LOCALIZAÇÃO

Proprietário
Prefeitura Municipal de Itápolis
Vladimir do Carmo Ruggiani


Secretária Municipal de Saúde
Rafaela Amanda Revoredo

Adjunto da Secretaria Municipal de Obras
Fábio Palanque

Responsável Técnico Engenheira Civil
Luciana Marina Leal

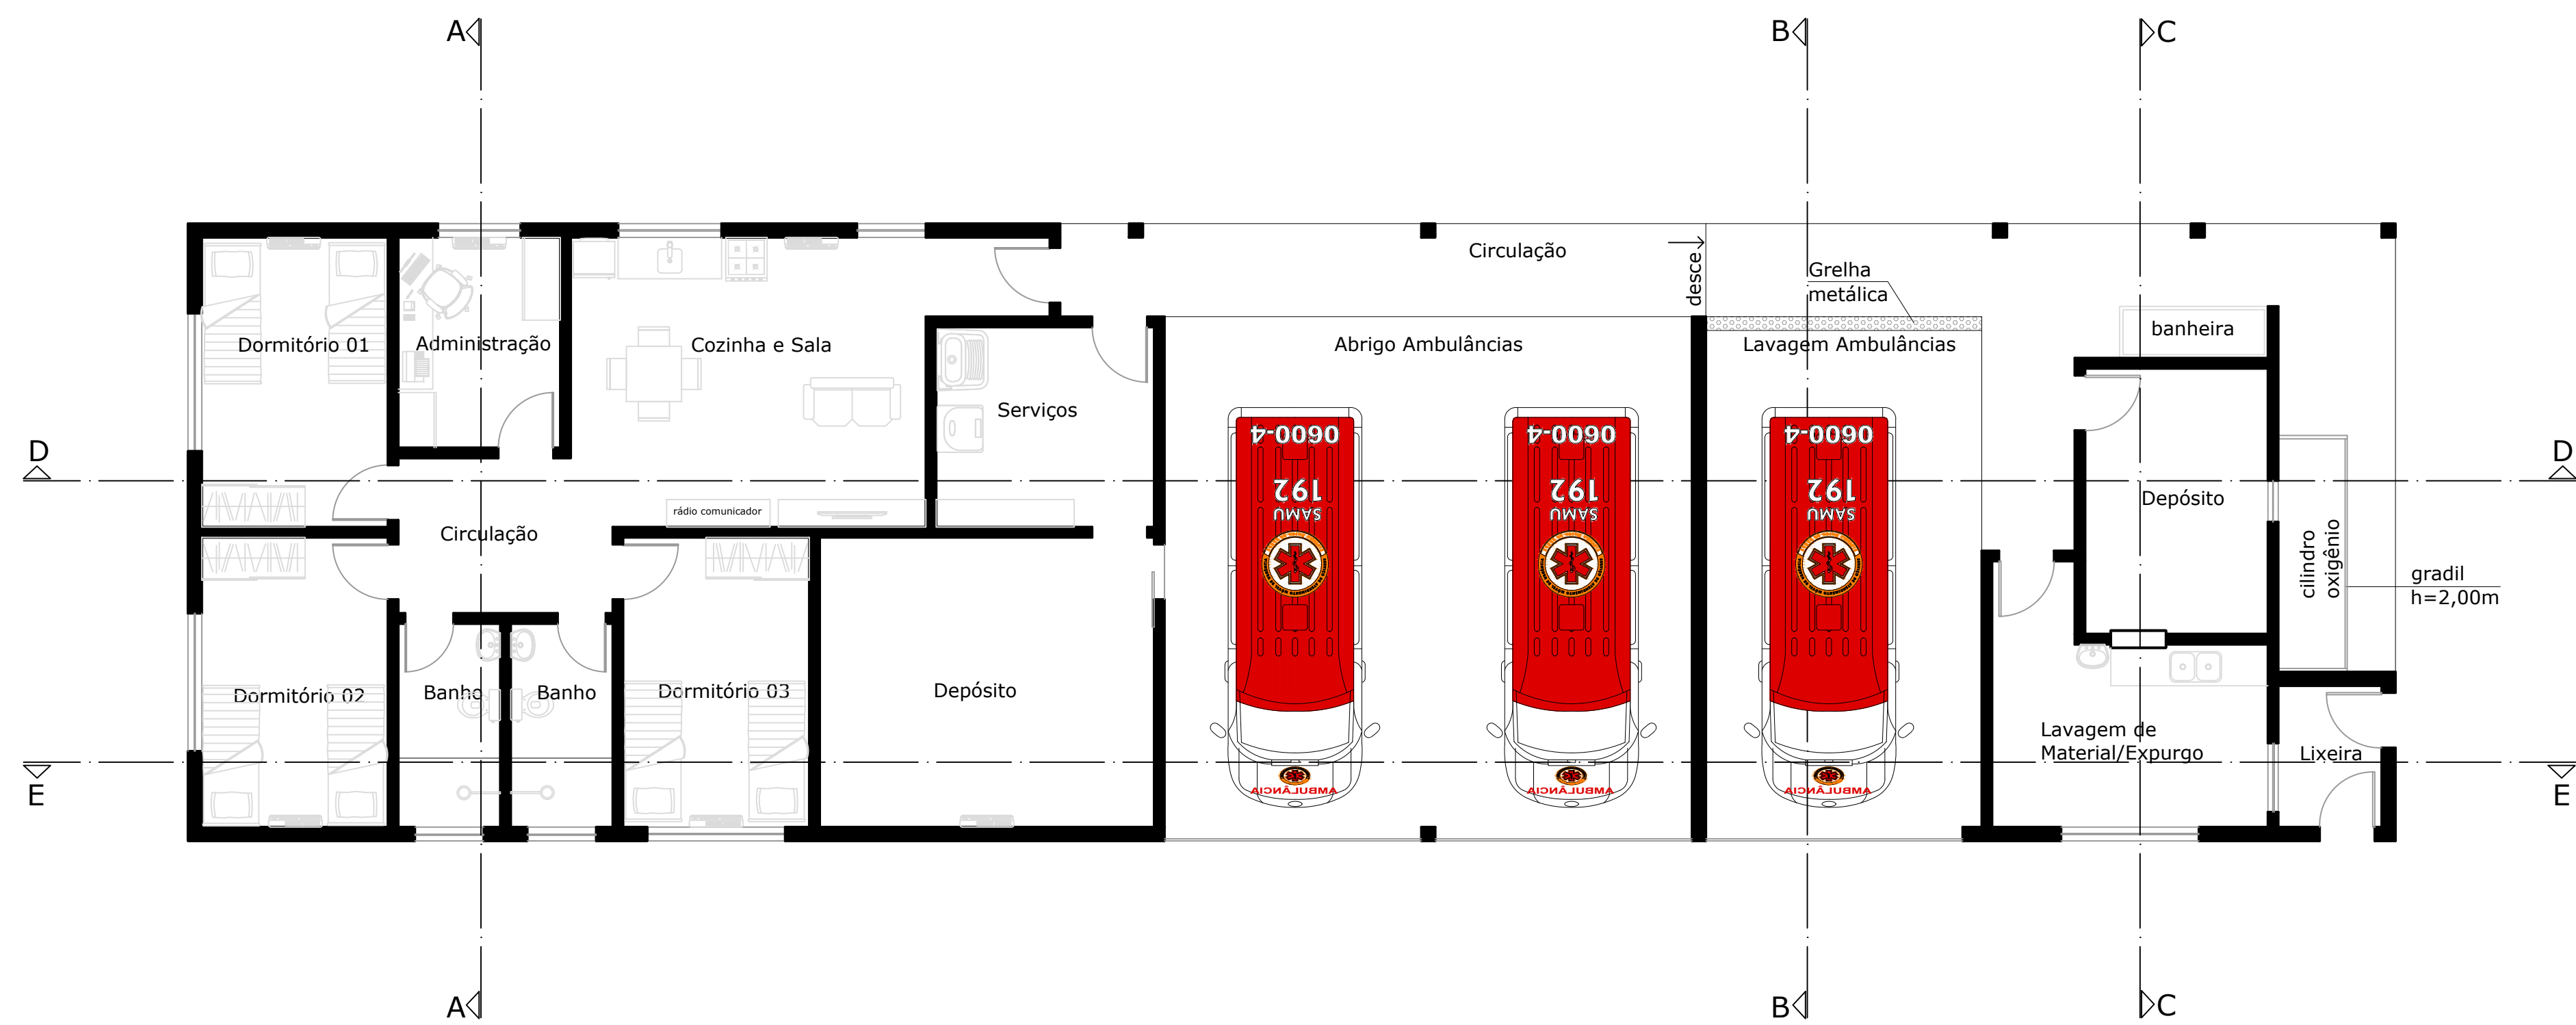

PLANTA BAIXA LAYOUT
ESCALA: 1:75

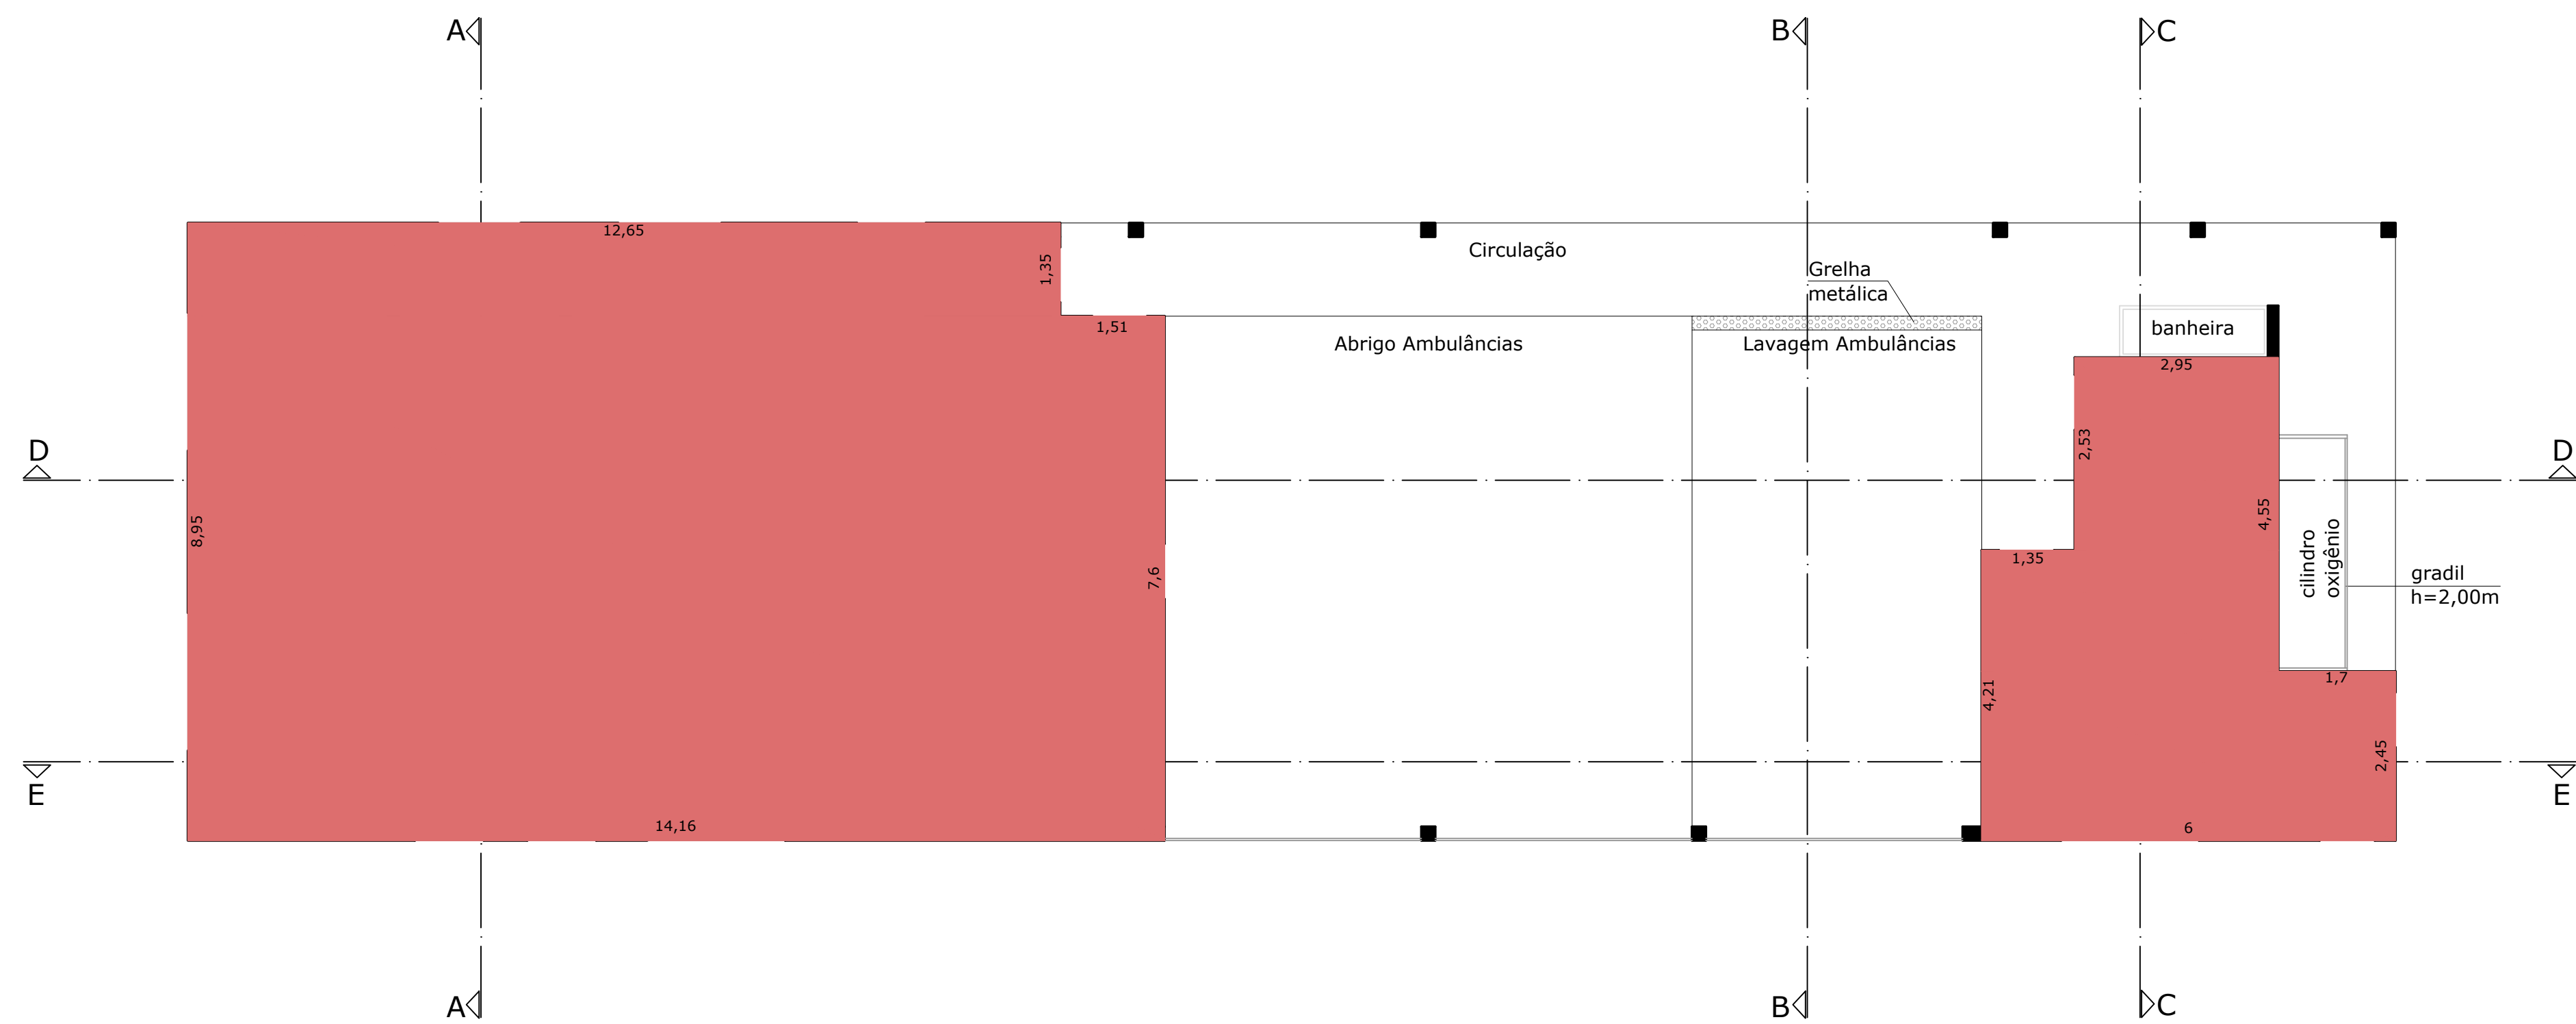

PLANTA FORRO/LAJE
ESCALA: 1:75

Título: CONSTRUÇÃO DE UM PRÉDIO PÚBLICO	
Objeto : BASE SAMU	Objeto : - PLANTA LAYOUT - PLANTA FORRO/LAJE
Proprietário : PREFEITURA MUNICIPAL DE ITÁPOLIS - CNPJ 49.979.255/001-37	
Endereço : RUA RODRIGUES ALVES, Nº 1377 - CENTRO QUADRA 225 - LOTE 053,00	

QUADRO DE ÁREAS

TERRENO:	3.223,51 m²
CONSTRUÇÃO EXISTENTE:	286,49 m²
TOTAL ÁREA CONSTRUÍDA:	286,49 m²
ÁREA LIVRE:	2.937,02 m²


LOCALIZAÇÃO

Proprietário
Prefeitura Municipal de Itápolis
Vladimir do Carmo Ruggiani


Secretária Municipal de Saúde
Rafaela Amanda Revoredo

Adjunto da Secretária Municipal de Obras
Fábio Palanque

Responsável Técnico Engenheira Civil
Luciana Marina Leal

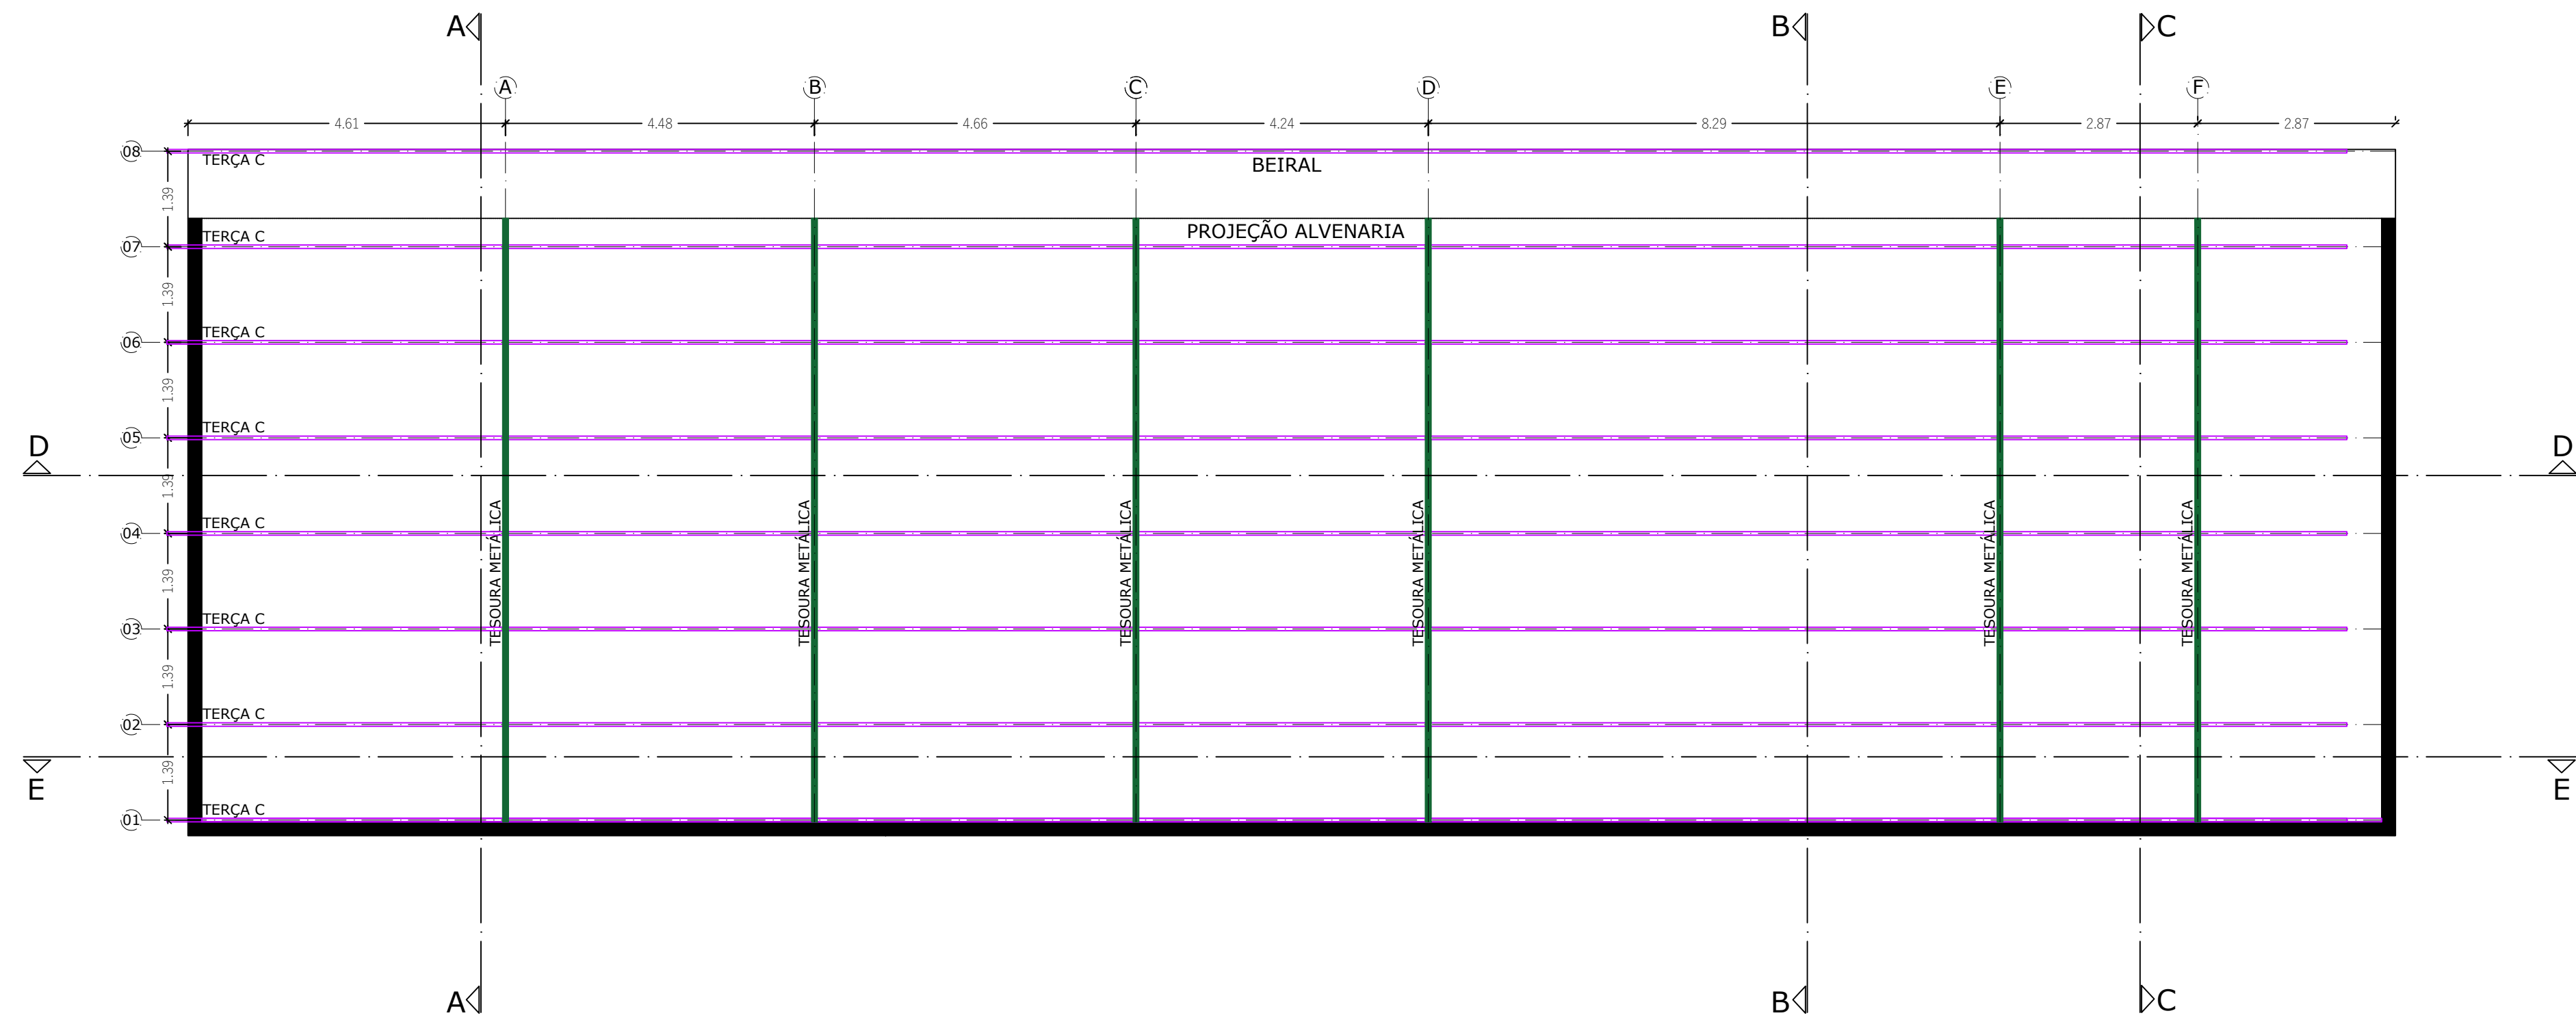

PLANTA ESTRUTURA COBERTURA
ESCALA: 1:75

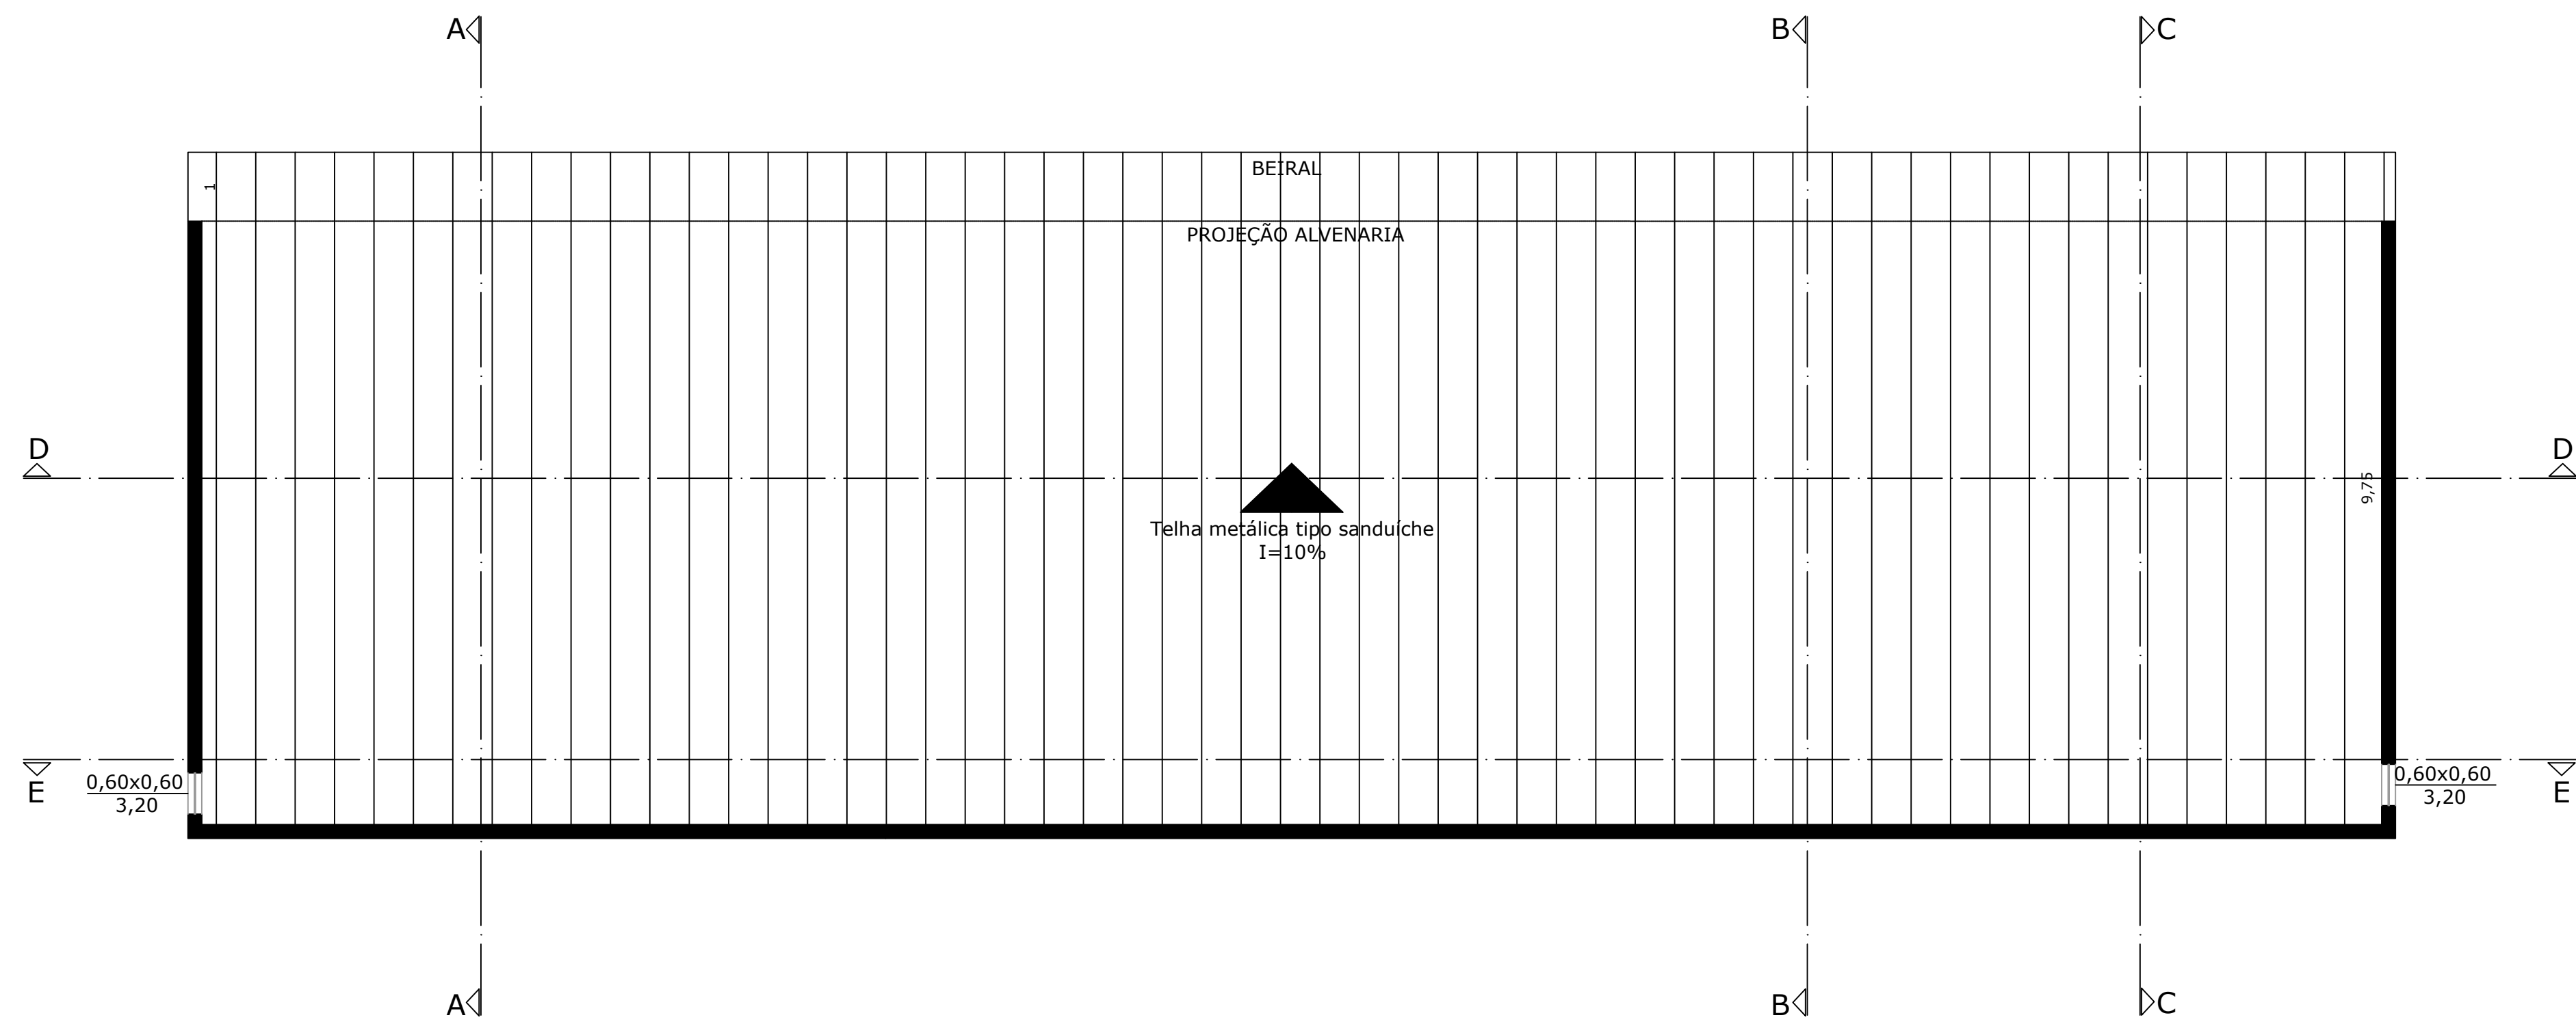

PLANTA DE COBERTURA
ESCALA: 1:75

Título: CONSTRUÇÃO DE UM PRÉDIO PÚBLICO	
Objeto : BASE SAMU	Objeto : - PLANTA DE COBERTURA
Proprietário : PREFEITURA MUNICIPAL DE ITÁPOLIS - CNPJ 49.979.255/001-37	
Endereço : RUA RODRIGUES ALVES, Nº 1377 - CENTRO QUADRA 225 - LOTE 053,00	

QUADRO DE ÁREAS

TERRENO:	3.223,51 m²
CONSTRUÇÃO EXISTENTE:	286,49 m²
TOTAL ÁREA CONSTRUÍDA:	286,49 m²
ÁREA LIVRE:	2.937,02 m²

LOCALIZAÇÃO


Proprietário
Prefeitura Municipal de Itápolis
Vladimir do Carmo Ruggiani

Secretaria Municipal de Saúde
Rafaela Amanda Revoredo


Adjunto da Secretaria Municipal de Obras
Fábio Palanque

Responsável Técnico Engenheira Civil
Luciana Marina Leal


ART :		Convenções:	
Escala : INDICADA	Data : JANEIRO / 2026		
Desenhista : CARLA	Tamanho : FOLHA A1	Folha : 03 / 12	

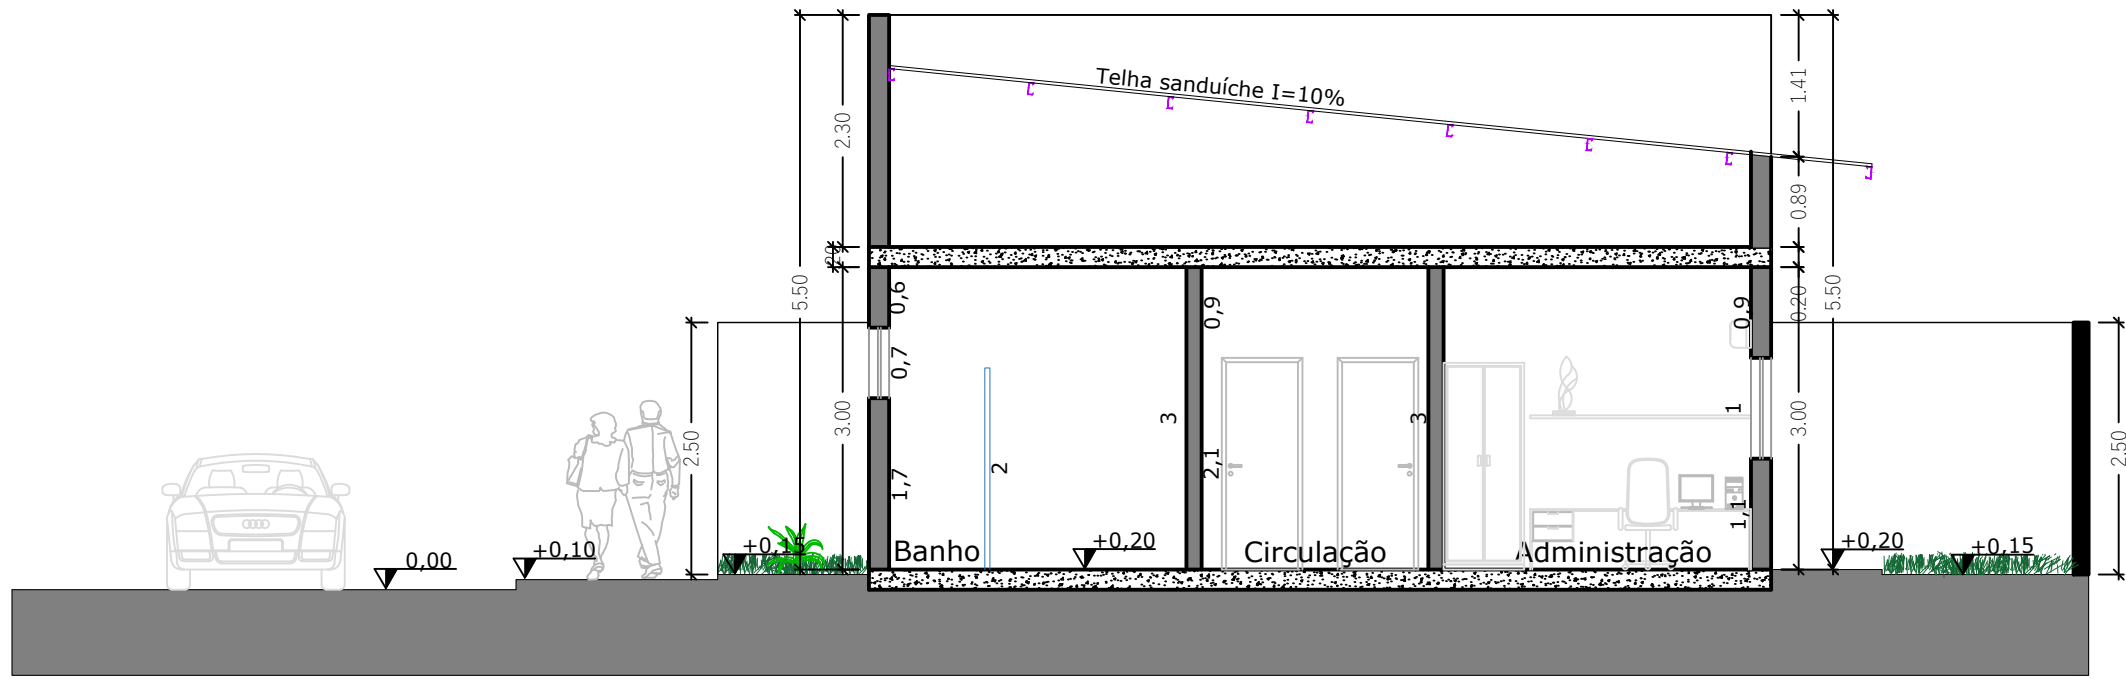


CORTE AA
ESCALA: 1:75

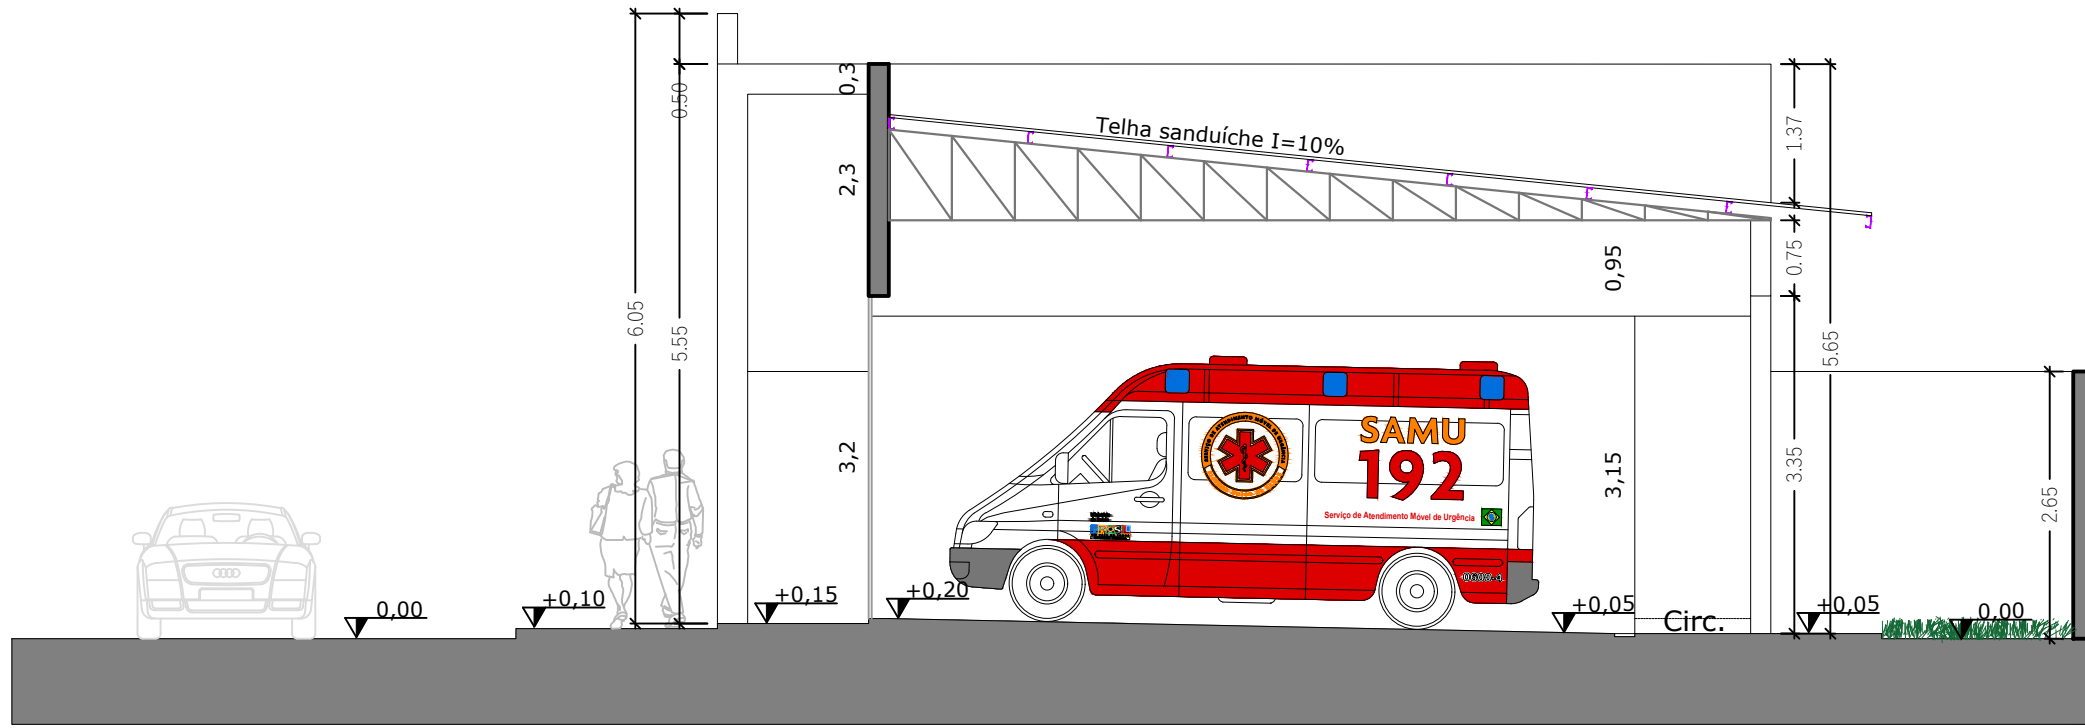

CORTE BB
ESCALA: 1:75

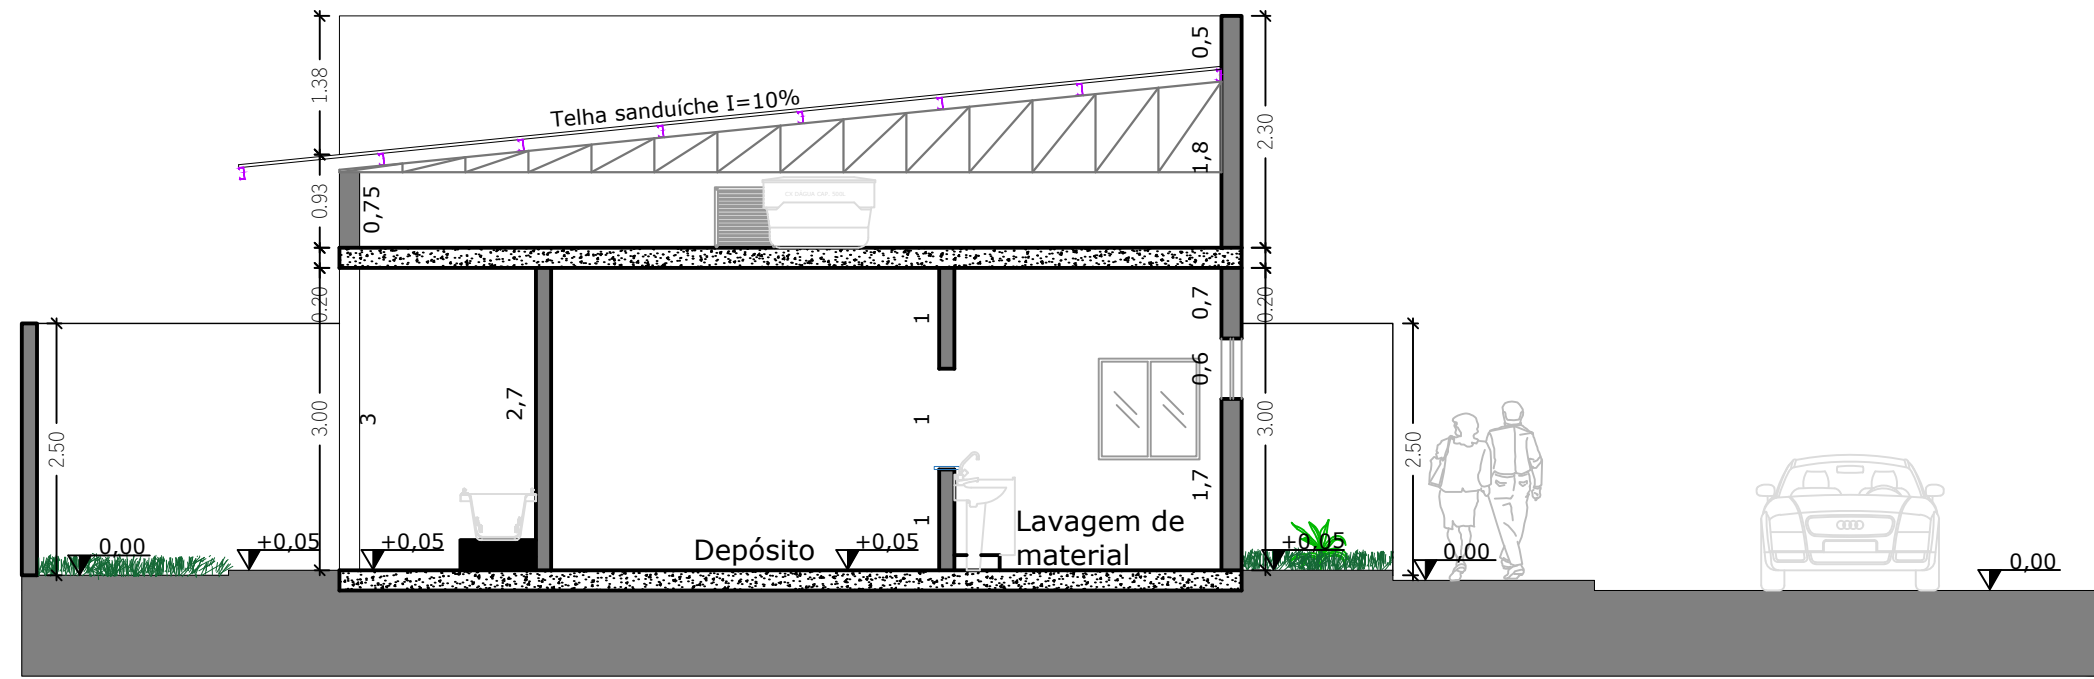


CORTE CC
ESCALA: 1:75

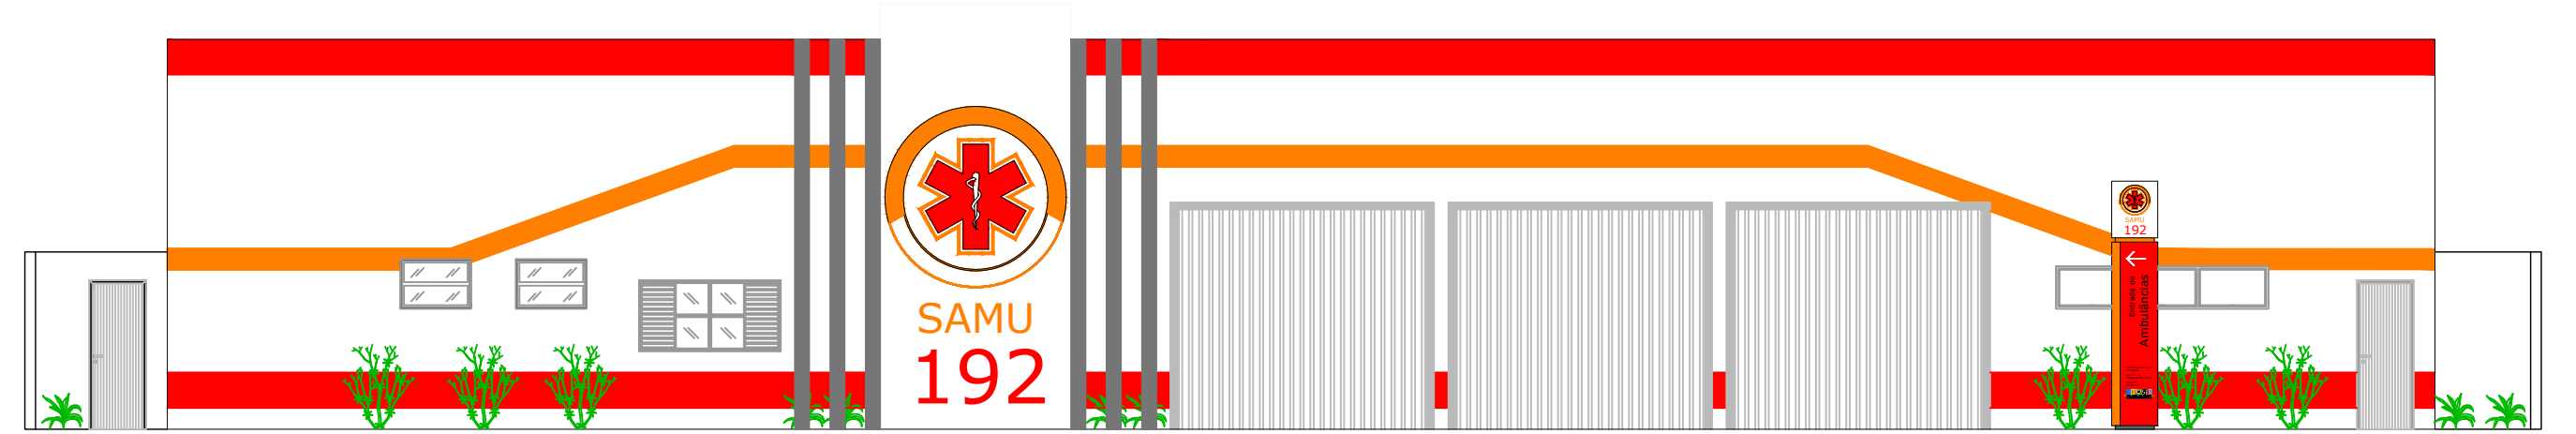


VISTA FRONTAL


FACHADA
ESCALA: 1:100

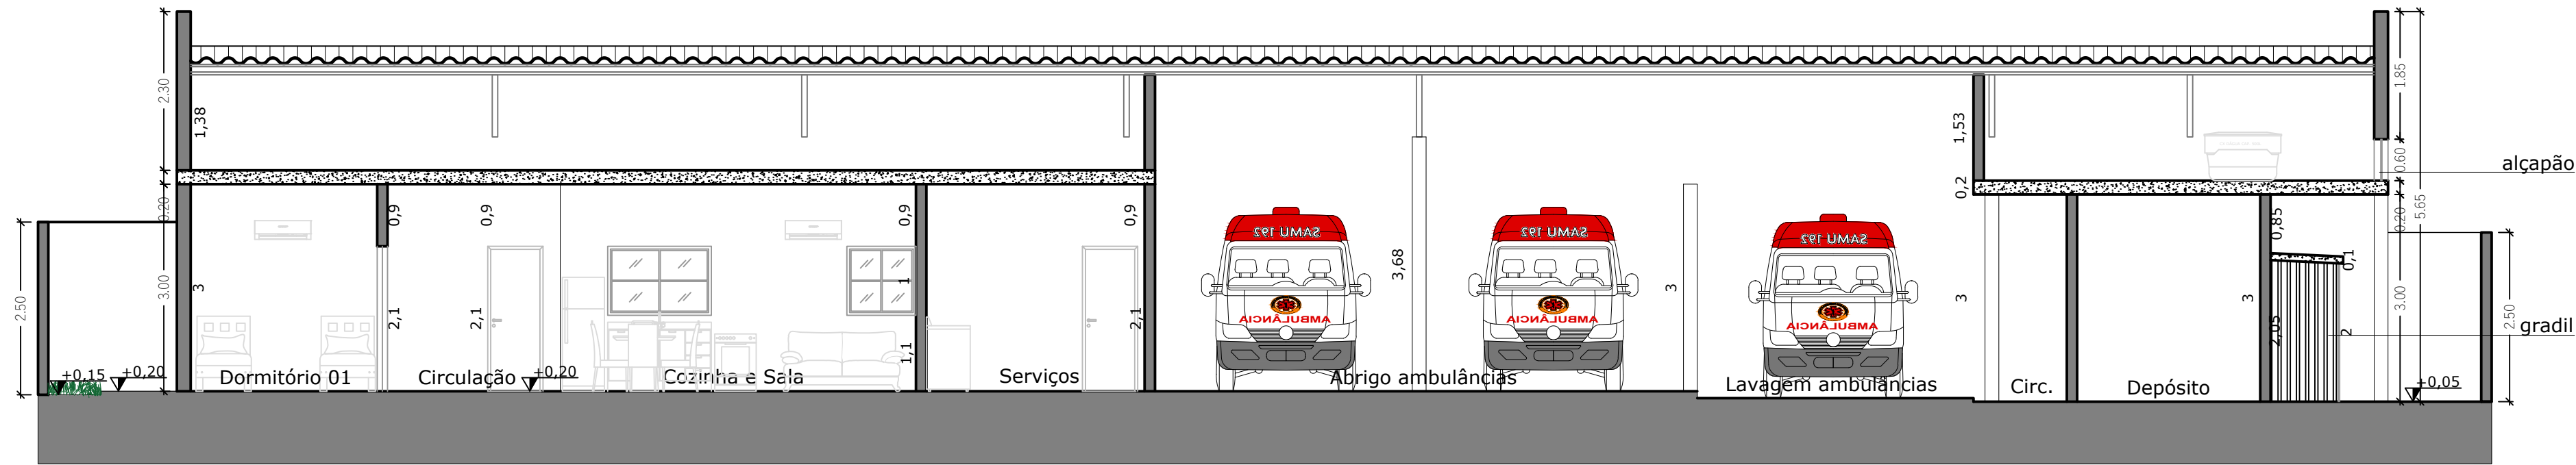

CORTE DD
ESCALA: 1:75

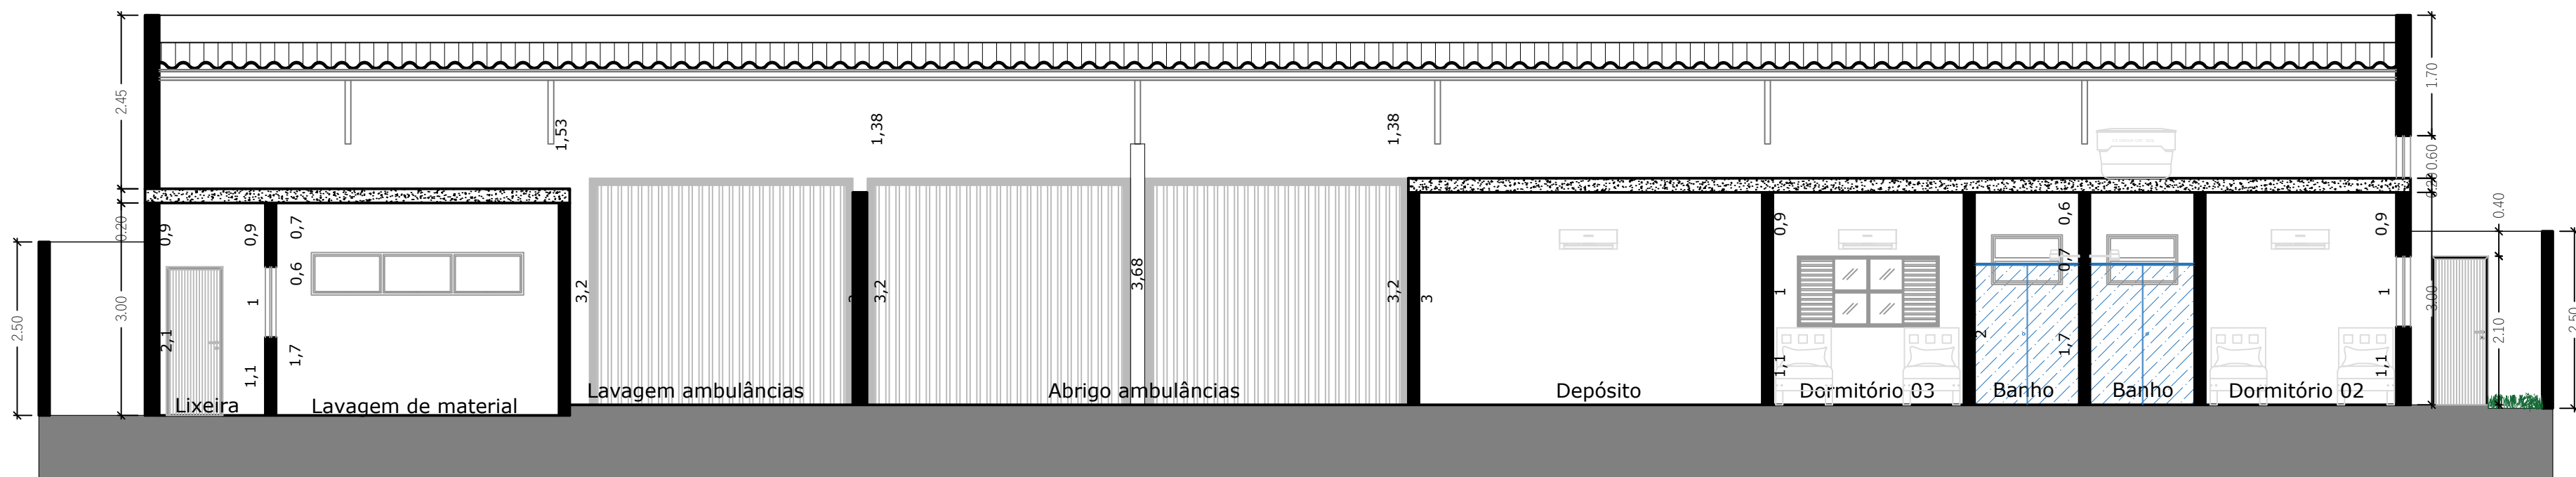

CORTE EE
ESCALA: 1:75

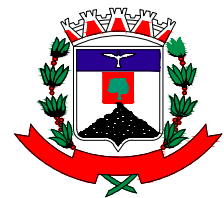

PREFEITURA MUNICIPAL DE ITÁPOLIS

Secretaria Municipal de Saúde

Rua Pero Neto, 1680 - Centro - Itápolis (SP) Tel: (16) 3263-9480
CNPJ: 49.979.255/0001-37 E-mail: secretariadesaude@itapolis.sp.gov.br

Título: CONSTRUÇÃO DE UM PRÉDIO PÚBLICO	
Objeto: BASE SAMU	Objeto: - PLANTA ARQUITETÔNICA - CORTES E FACHADA
Proprietário: PREFEITURA MUNICIPAL DE ITÁPOLIS - CNPJ 49.979.255/001-37	
Endereço: QUADRA 225 - LOTE 053.00	

QUADRO DE ÁREAS

TERRENO:	3.223,51 m²
CONSTRUÇÃO EXISTENTE:	286,49 m²
TOTAL ÁREA CONSTRUÍDA:	286,49 m²
ÁREA LIVRE:	2.937,02 m²

LOCALIZAÇÃO




Proprietário
Prefeitura Municipal de Itápolis
Vladimir do Carmo Reggiani

Secretaria Municipal de Saúde
Rafaela Amanda Revoredo


Adjunto da Secretaria Municipal de Obras
Fábio Palanque

Responsável Técnico Engenheira Civil
Luciana Marina Leal

ART:	Convenções:	
Escala: INDICADA	Data: JANEIRO / 2026	
Desenhista: CARLA	Tamanho: FOLHA A1	Folha: 04 / 12

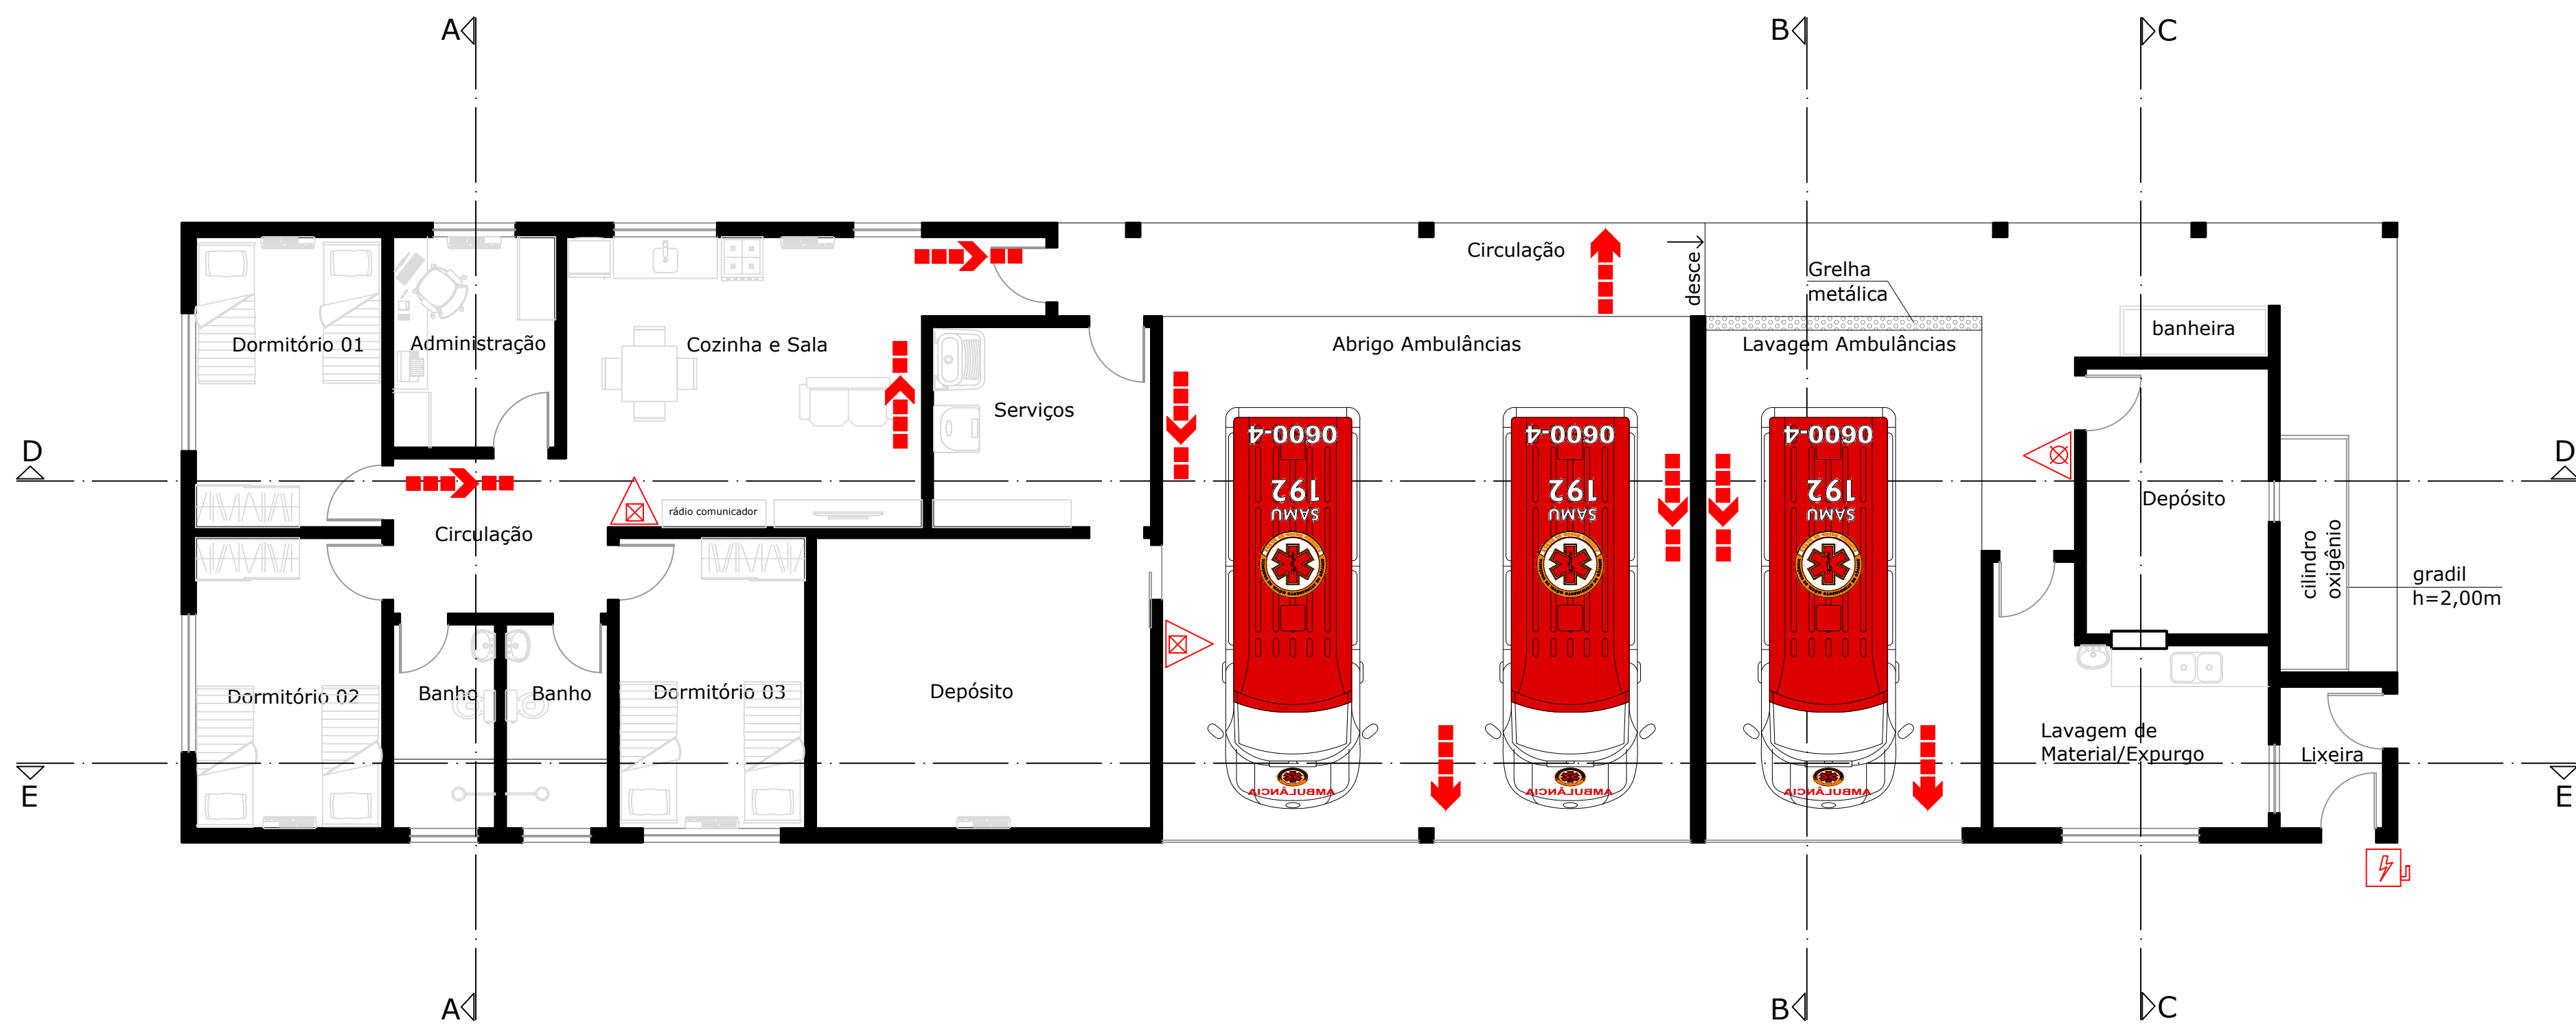

PLANTA LAY-OUT PSCI
ESCALA: 1:75

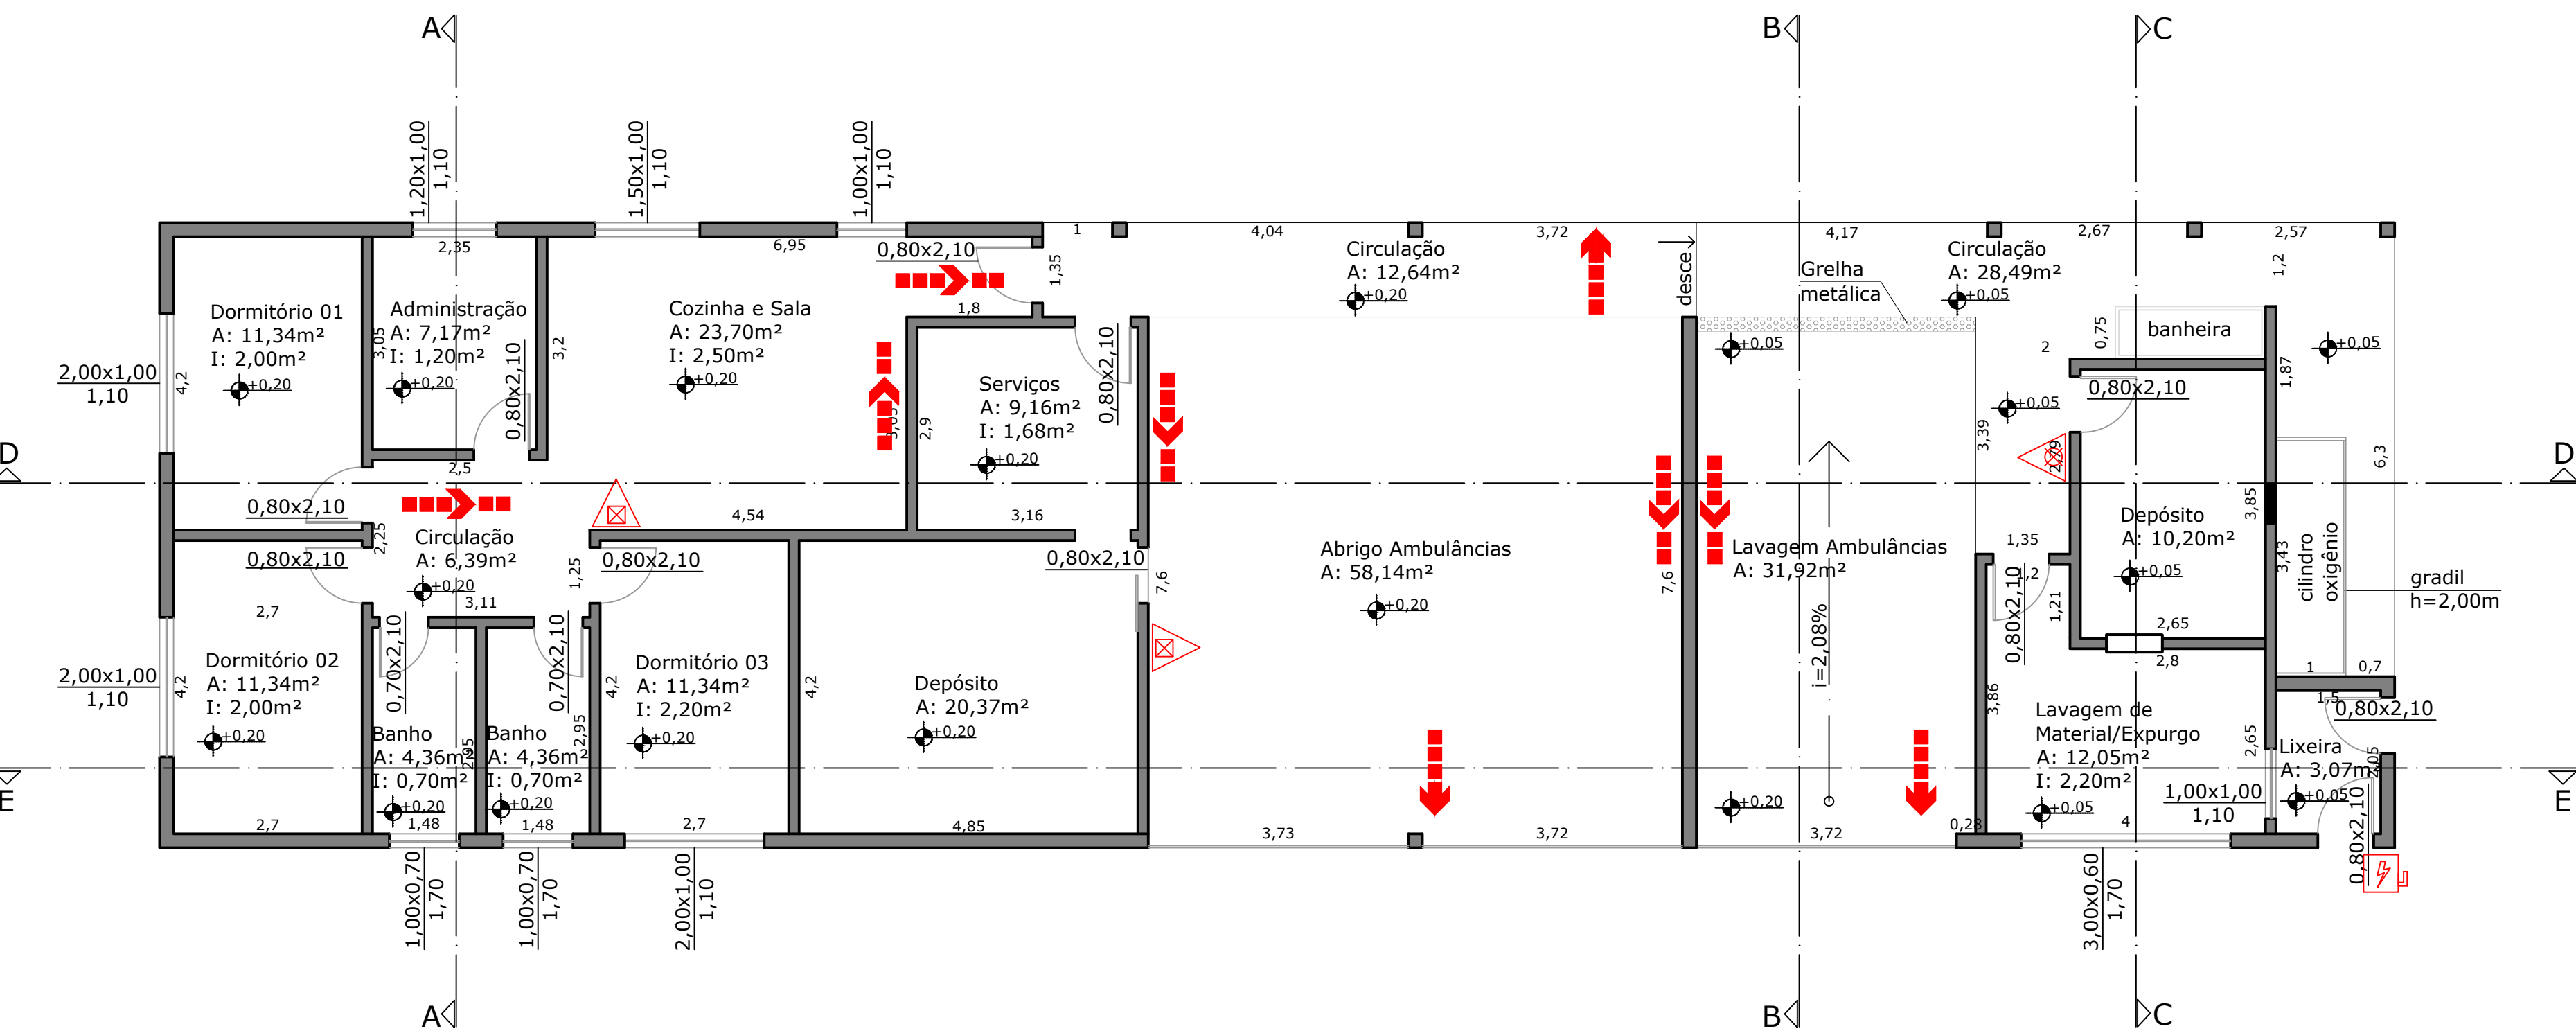

PLANTA BAIXA PSCI
ESCALA: 1:75

EXTINTORES	
	Extintor portátil de Pó Químico Seco
	Extintor portátil de Água Pressurizada
	Iluminação de emergência - balizamento
	Iluminação de emergência - aclareamento
	Iluminação de emergência - aclareamento selibi de dois faróis de 55 wats
DIRECIONAMENTO DAS ROTAS DE FUGA	
	Direção do fluxo da Rota de Fuga
	Saída final da Rota de Fuga
OUTROS	
	Chave Elétrica Principal

PREFEITURA MUNICIPAL DE ITÁPOLIS

Secretaria Municipal de Saúde

Rua Pero Neto, 1680 - Centro - Itápolis (SP) Tel: (16) 3263-9480

CNPJ: 49.979.255/0001-37 E-mail: secretariadesaude@itapolis.sp.gov.br

Título: CONSTRUÇÃO DE UM PRÉDIO PÚBLICO - PROJETO DE PROT. CONTRA INCÊNDIO

Objeto: BASE SAMU

Objeto: - PLANTA DO PROJETO TÉCNICO DE SEGURANÇA CONTRA INCÊNDIO (PSCI)

Proprietário: PREFEITURA MUNICIPAL DE ITÁPOLIS - CNPJ 49.979.255/001-37

Endereço: RUA RODRIGUES ALVES, Nº 1377 - CENTRO
QUADRA 225 - LOTE 053.00

QUADRO DE ÁREAS

TERRENO:	3.223,51 m²
CONSTRUÇÃO EXISTENTE:	286,49 m²
TOTAL ÁREA CONSTRUÍDA:	286,49 m²
ÁREA LIVRE:	2.937,02 m²

Proprietário
Prefeitura Municipal de Itápolis
Vladimir do Carmo Reggiani

Secretaria Municipal de Saúde
Rafaela Amanda Revoredo

Adjunto da Secretaria Municipal de Obras
Fábio Palanque

Responsável Técnico Engenheira Civil
Luciana Marina Leal

LOCALIZAÇÃO

ART: _____

Convenções: _____


Escala: INDICADA

Data: ABRIL / 2025

Desenhista: CARLA

Tamanho: FOLHA A1

Folha: 05 / 12

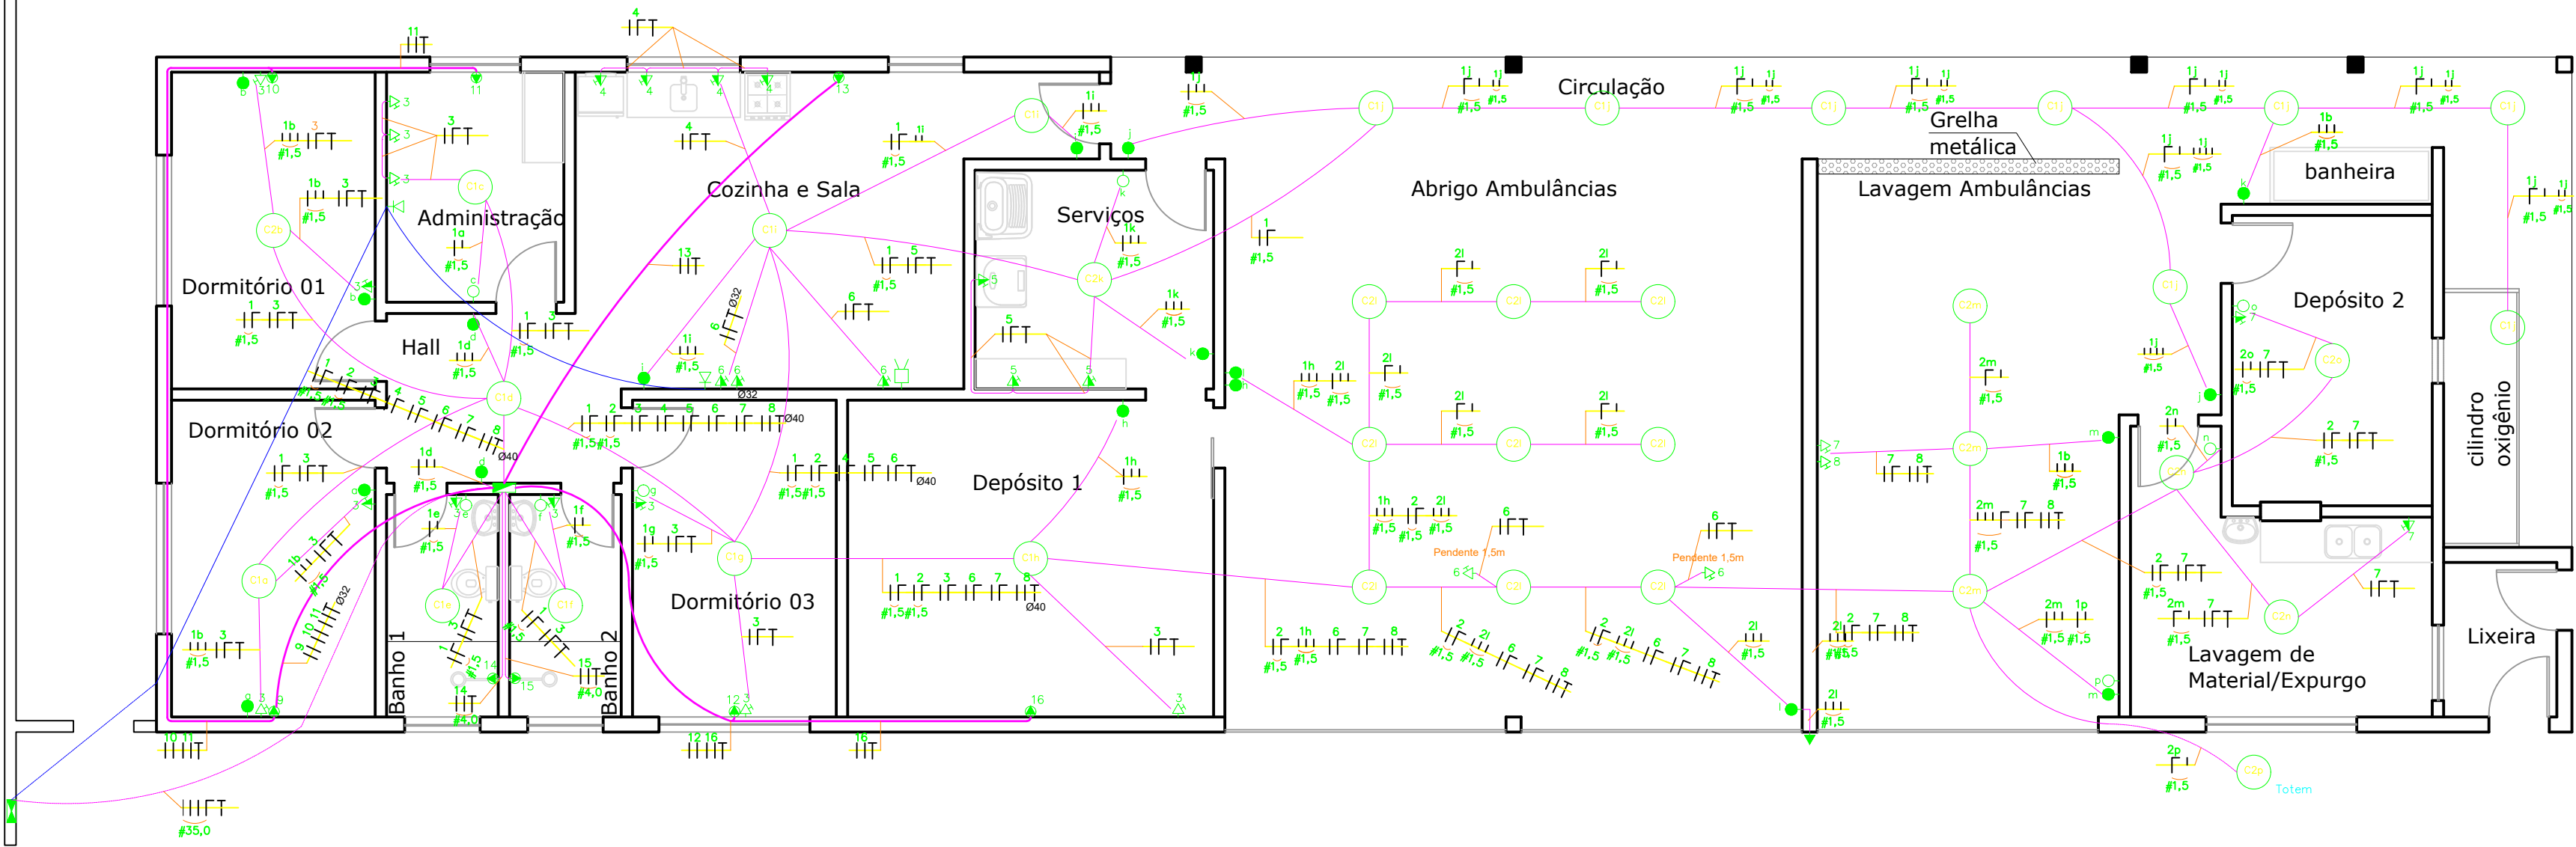

PLANTA ELÉTRICA
ESCALA: 1:75

Quadro de Cargas

Nº	Circuito	Tipo	Tensão (V)	Local	Potência		Corrente (A)	Nº de circuitos Agrupados	Seção dos Condutores (mm²)	Proteção		
					Qnt x Pot (VA)	Total (VA)				Tipo	Nº de pólos	Corrente Nominal
1	Iluminação 1		127	Dormitório 02	1 x 100	1900	15	-	1,5	DTM	2	16
				Dormitório 01	1 x 100							
				Administração	1 x 100							
				Hall	1 x 100							
				Banho 1	1 x 100							
				Banho 2	1 x 100							
				Dormitório 03	1 x 100							
				Depósito 1	1 x 100							
				Cozinha e Sala	2 x 100							
				Circulação	8 x 100							
2	Iluminação 2		127	Serviços	1 x 100	1700	13	-	1,5	DTM	2	16
				Abrigo Ambulância	9 x 100							
				Lavagem Ambulância	3 x 100							
				Lavagem de mat/ Expurg.	2 x 100							
				Depósito 2	1 x 100							
				Totem	1 x 100							
3	PTUG's		127	Dormitório 02	2 x 100	1700	13,38	1	2,5	DTM	2	16
				Dormitório 01	2 x 100							
				Administração	1 x 100							
				Banho 1	1 x 600							
				Banho 2	1 x 600							
				Dormitório 03	1 x 100							
				Depósito 1	1 x 100							
4	PTUG's		127	Cozinha e Sala	3 x 600	1800	14,17	1	2,5	DTM	2	16
				Serviços	3 x 600							
5	PTUG's		127	Cozinha e sala	4 x 100	1600	13	3	2,5	DTM	2	16
				Abrigo Ambulância	2 x 600							
				Lavagem Ambulância	1 x 600							
6	PTUG's		127	Depósito 2	1 x 100	1300	11,02	3	2,5	DTM	2	16
				Lavagem de mat/ Expurg.	1 x 600							
7	PTUG's		127	Lavagem Ambulância	1 x 1000	1000	5	1	2,5	DTM	2	16
				Dormitório 02	1 x 1150							
8	PTUE's		220	Dormitório 01	1 x 1150	1150	5	1	2,5	DTM	2	10
				Administração	1 x 1150							
9	PTUE's		220	Dormitório 03	1 x 1150	1150	5	1	2,5	DTM	2	10
				Cozinha e Sala	1 x 1500							
10	PTUE's		220	Banho 1	1 x 5500	5500	25	25	4	DTM	2	30
				Banho 2	1 x 5500							
11	PTUE's		220	Depósito 1	1 x 1150	1150	5500	25	2,5	DTM	2	10
				Quadro de distribuição								
12	Distribuição		220	Quadro de medidor								

Lista de Materiais

Lista de Material		Preço	
Quantidade		Unitário	Total
Cabos Superaestic Flex			
Proteção 16mm²	16.	m	
Fase 35mm²	48.	m	
Neutro 35mm²	16.	m	
Fase 1,5mm²	107.26	m	
Neutro 1,5mm²	126.79	m	
Retorno 1,5mm²	335.92	m	
Fase 2,5mm²	271.1	m	
Neutro 2,5mm²	205.18	m	
Proteção 2,5mm²	156.81	m	
Fio telefone FE	12	m	
Fio telefone FI	20	m	
Eletrodutos			
Eletroduto 3/4	84	m	
Eletroduto 1/2	18	m	
Eletroduto 1/4	6	m	
Outros componentes da distribuição			
Caixa de distribuição para 20 disjuntores	1	un.	
Disjuntor monopolar 10A	6	un.	
Disjuntor monopolar 16A	8	un.	
Disjuntor bipola 30A	2	un.	
Interruptor 2 teclas paralelos com espelho	2	un.	
Tomada completa com espelho e modulo	14	un.	
1 Tomada com 1 interruptor e espelho	6	un.	
Interruptor de 1 teclas completo com modulo e esp.	13	un.	
Caixa de embutir 4x2	52	un.	
Plafon plastico bocal E27	34	un.	
Chave NH 160A	1	un.	
Fusivel Seco 160A	3	un.	
Caixa L	1	un.	
Bengala 1" 1/2" PVC com curva 180º	1	un.	
Disjuntor 125A	1	un.	
DPS 20K	3	un.	
Caixa clinica Inspecão terra	1	un.	
Conector oihal haste terra 5/8	1	un.	
Haste terra 5/8	1	un.	
Bengala 3/4" PVC com curva 180º	1	un.	
Presbow	1	un.	
Soporte DM com roldana	1	un.	
Tomada de telefone completa com espelho e modulo	2	un.	

LEGENDA

-
- QUADRO DE MEDIÇÃO
-
- QUADRO DE DISTRIBUIÇÃO DE ILUMINAÇÃO OU FORÇA
-
- TOMADA PADRÃO ABNT, 10 A, A 30 CM DO PISO.
-
- TOMADA PADRÃO ABNT, 10 A, A 130 CM DO PISO.
-
- TOMADA PADRÃO ABNT, 10 A, A 200 CM DO PISO.
-
- PONTO DE FORÇA 220V, A 2,10 DO PISO
-
- PONTO DE LUZ NA PAREDE, CIRCUITO INDICADO
-
- PLAFON SOBREPOSTO A LAJE OU FORRO, CIRCUITO INDICADO
-
- INTERRUPTOR 1 TECLA, 10A.
-
- INTERRUPTOR 2 TECLAS 10A.
-
- INTERRUPTOR 3 TECLAS 10A.
-
- INTERRUPTOR PARALELO
-
- INTERRUPTOR INTERMEDIÁRIO.
-
- BOTÃO PULSADOR
-
- CAMPAINHA OU CIGARRA
-
- ELETRODUTO DE ENERGIA, EMBUTIDO NA LAJE OU PAREDE
-
- ELETRODUTO DE ENERGIA, EMBUTIDO NO PISO
-
- FASE, NEUTRO, RETORNO E TERRA, RESPECTIVAMENTE.
-
- PONTO DE TELEFONE A 30 CM DO PISO
-
- PONTO DE TELEFONE MÉDIO
-
- PONTO DE TV A 1,30 CM DO PISO
-
- PONTO DE TV A 2,10 DO PISO
-
- ELETRODUTO DE TELEFONE, LÓGICA OU TV, EMBUTIDO NA LAJE OU PAREDE
-
- ELETRODUTO DE TELEFONE, LÓGICA OU TV, EMBUTIDO NO PISO
-
- ELETRODUTO DE TELEFONE, LÓGICA OU TV, APARENTE



PREFEITURA MUNICIPAL DE ITÁPOLIS

Secretaria Municipal de Saúde

Rua Pero Neto, 1680 - Centro - Itápolis (SP) Tel: (16) 3263-9480
CNPJ: 49.979.255/0001-37 E-mail: secretariadesaude@itapolis.sp.gov.br

Título: CONSTRUÇÃO DE UM PRÉDIO PÚBLICO - PROJETO DE PROT. CONTRA INCÊNDIO		
Objeto :	BASE SAMU	Objeto : - PLANTA ELETRICA
Proprietário : PREFEITURA MUNICIPAL DE ITÁPOLIS - CNPJ 49.979.255/001-37		
Endereço : RUA RODRIGUES ALVES, Nº 1377 - CENTRO QUADRA 225 - LOTE 053.00		

QUADRO DE ÁREAS

TERRENO:	3.223,51 m²
CONSTRUÇÃO EXISTENTE:	286,49 m²
TOTAL ÁREA CONSTRUÍDA:	286,49 m²
ÁREA LIVRE:	2.937,02 m²


LOCALIZAÇÃO




ART :	Convenções:	
Escala : INDICADA	Data : ABRIL / 2025	
Desenhista : CARLA	Tamanho : FOLHA A1	Folha : 06 / 12




PLANTA MURO DE ARRIMO
ESCALA: 1:75

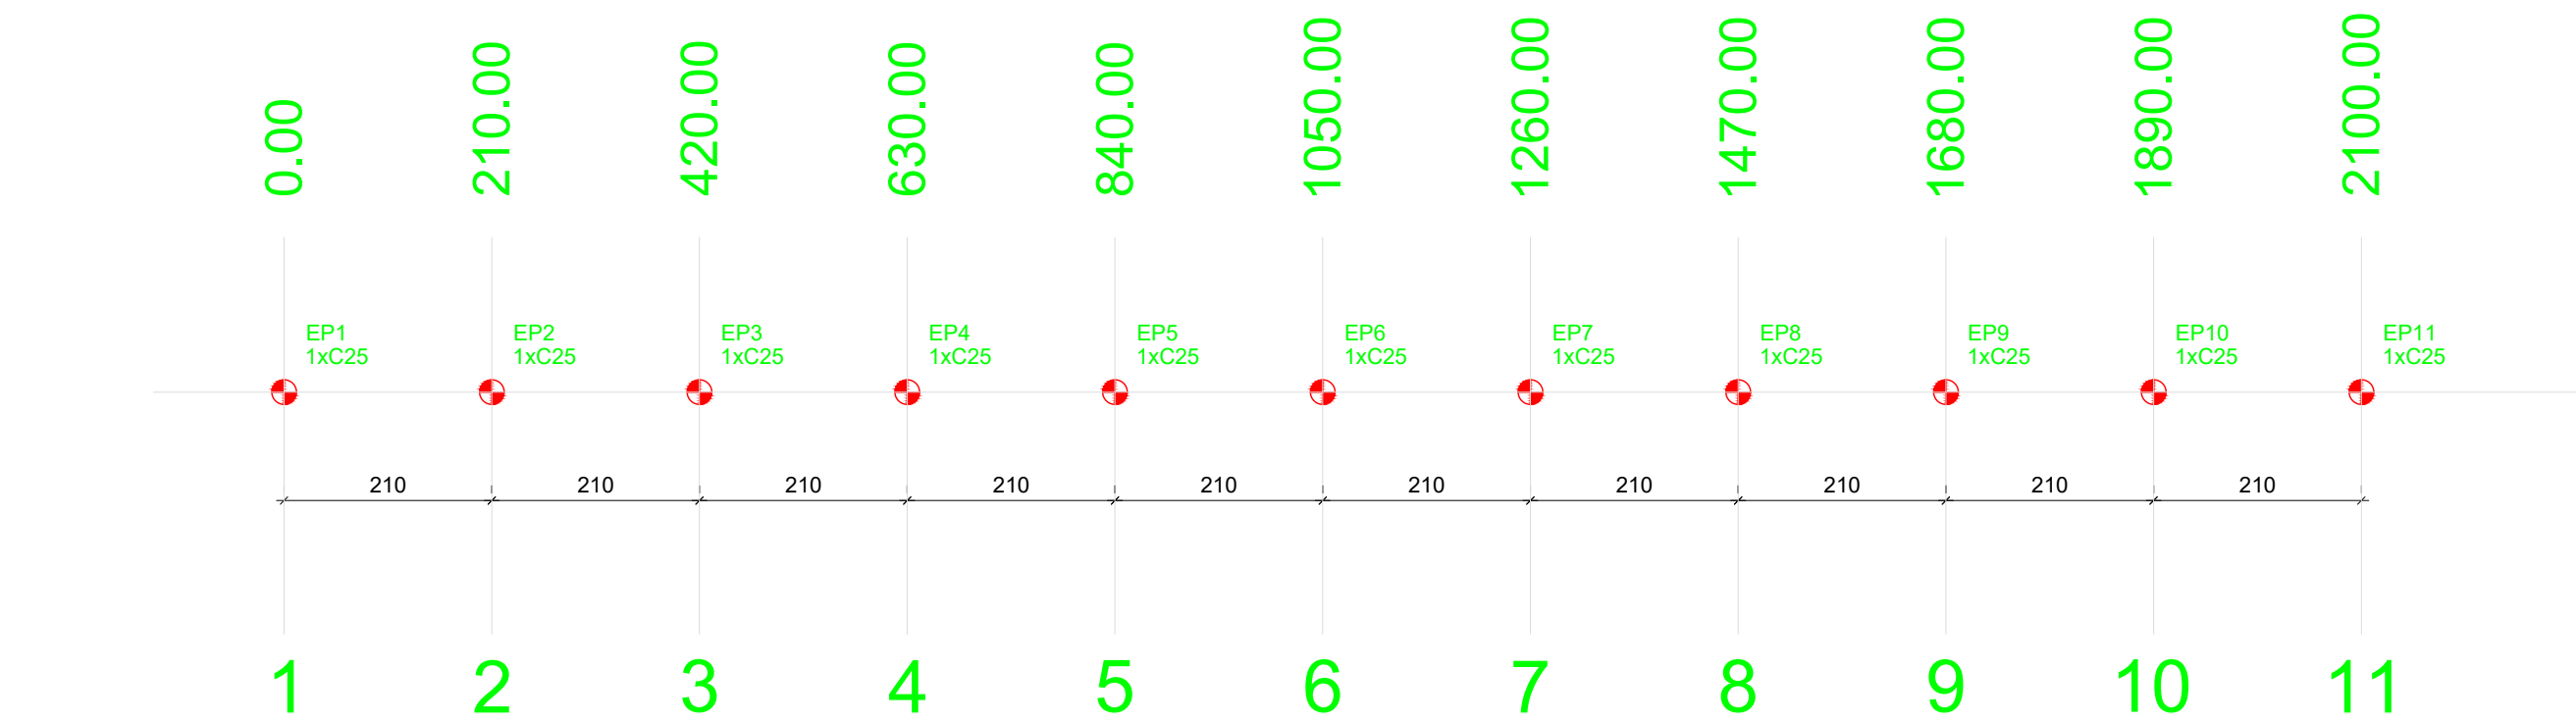


PLANTA LOCAÇÃO MURO
ESCALA: 1:100

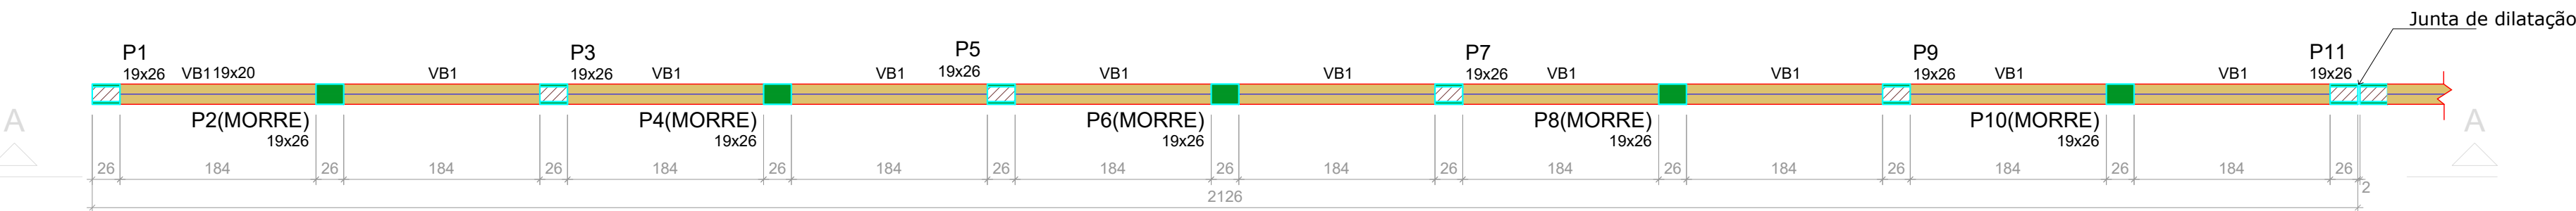


PLANTA PAVIMENTO BALDRAME MURO
ESCALA: 1:100

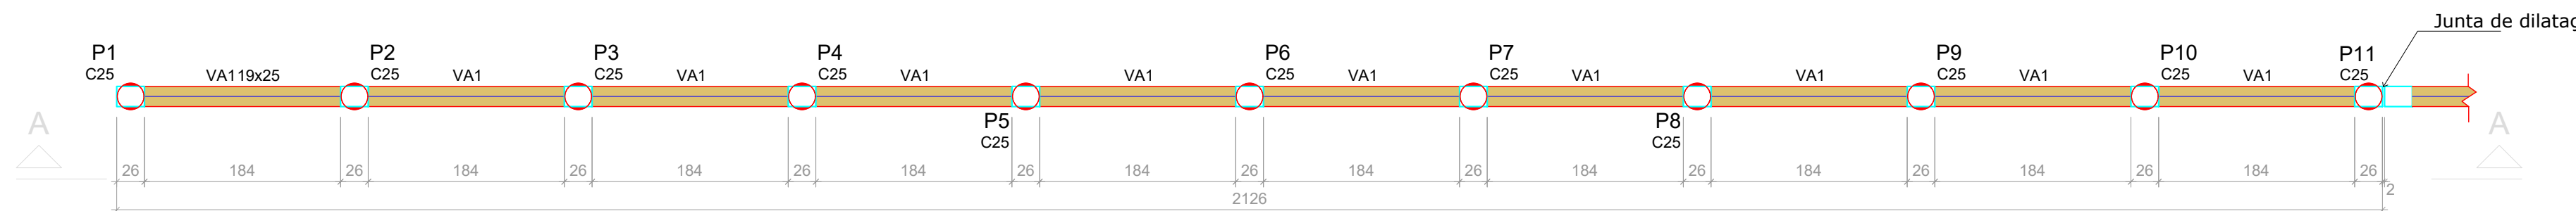


PLANTA PAVIMENTO ARRIMO MURO
ESCALA: 1:100

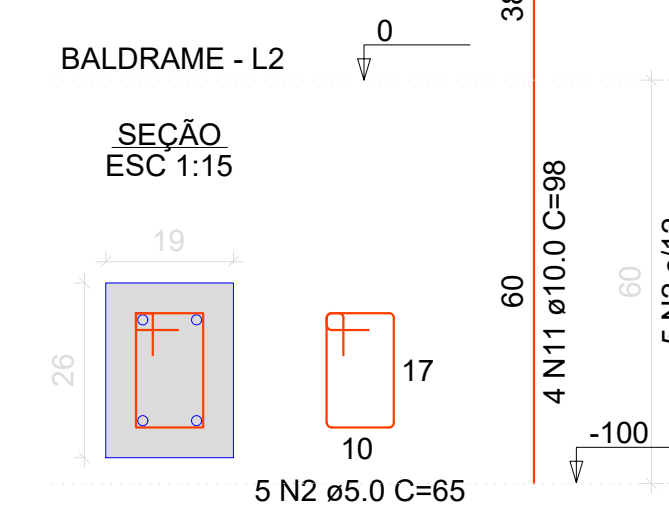


P1, P3, P5, P7, P9 E P11
ESCALA: 1/75

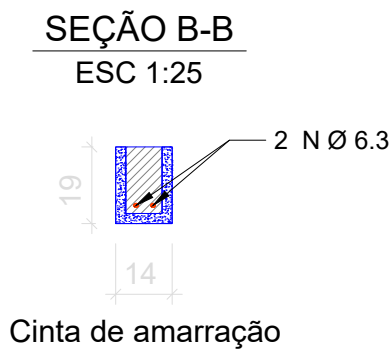


CINTA DE AMARRAÇÃO
ESCALA: 1/75

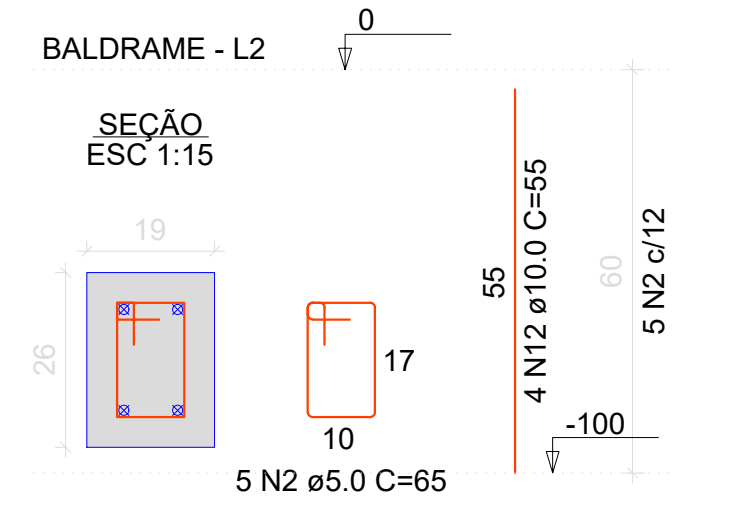

P2, P4, P6, P8 E P10
ESCALA: 1/75

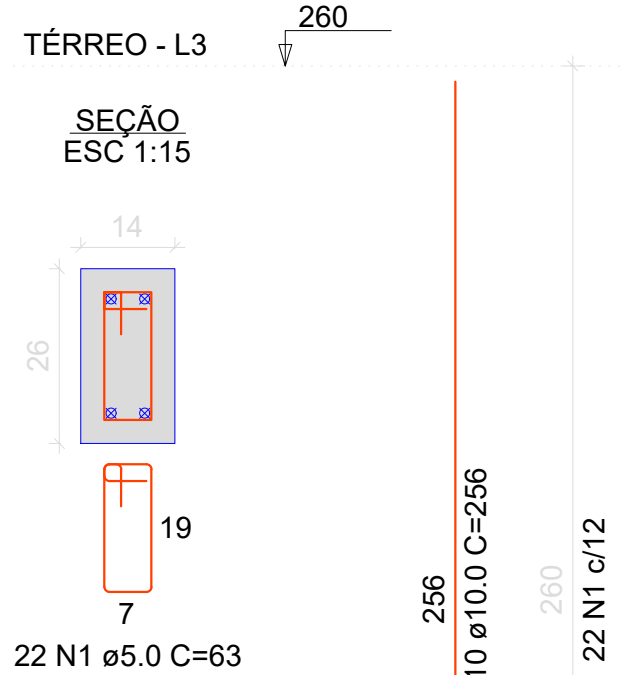

P1, P3, P5, P7, P9 E P11
ESCALA: 1/75

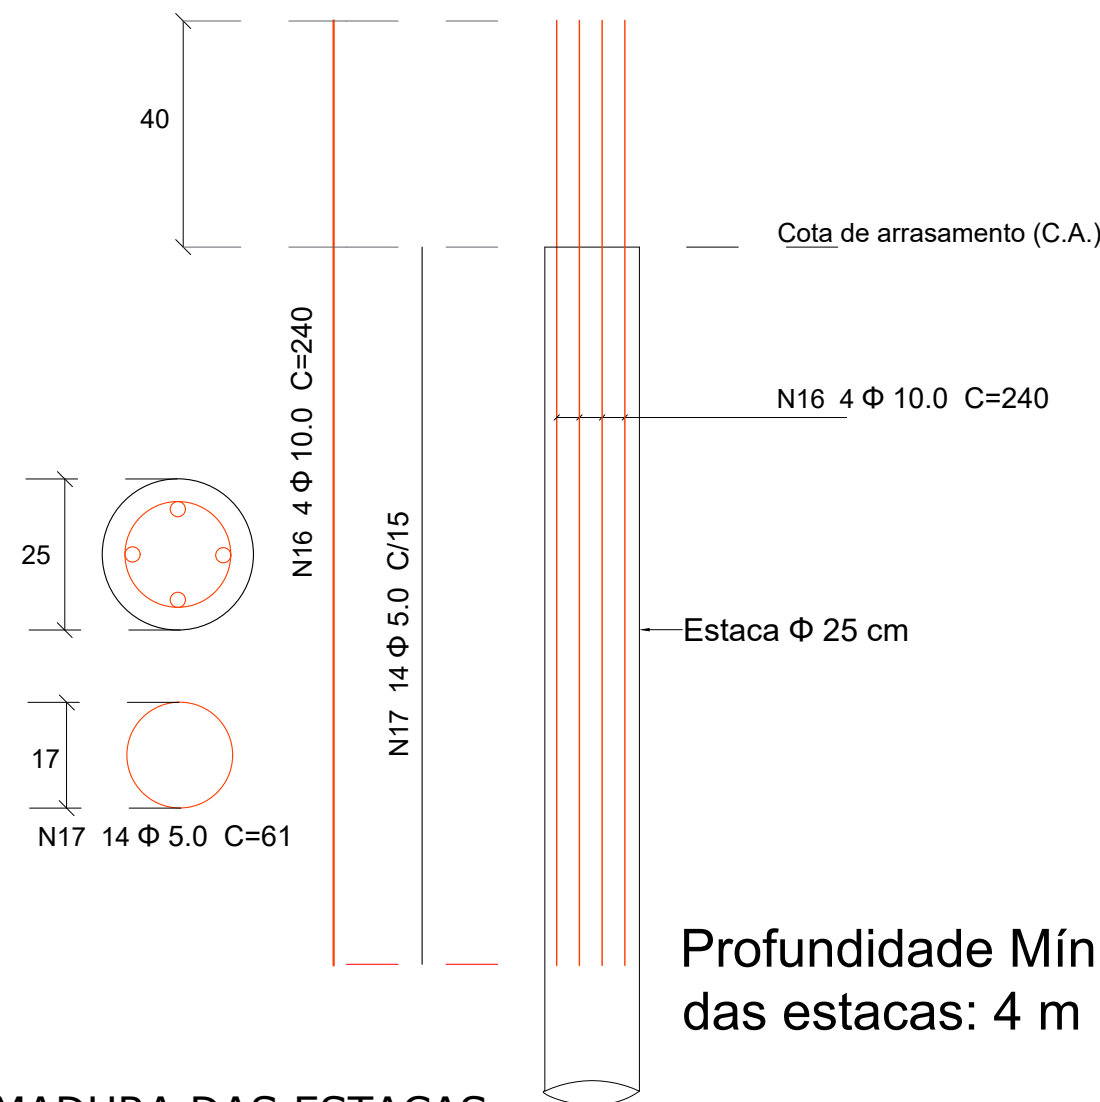

ARMADURA DAS ESTACAS
ESCALA: 1:100

Profundidade Mínima
das estacas: 4 m

Nome	Carga Máx. (tf)	Carga Min. (tf)
P1	2.1	1.4
P2	2.9	2.3
P3	3.7	3.1
P4	3.2	2.6
P5	3.7	3.1
P6	3.2	2.6
P7	3.7	3.1
P8	3.2	2.6
P9	3.7	3.1
P10	3.2	2.6
P11	3.7	3.1

Estacas			
Simbologia	Nome	d (cm)	Quantidade
	C25	25.00	11




PREFEITURA MUNICIPAL DE ITÁPOLIS

Secretaria Municipal de Saúde
Rua Pero Neto, 1680 - Centro - Itapólis (SP) Tel: (16) 3263-9480
CNPJ: 49.979.255/0001-37 E-mail: secretariadesaude@itapolis.sp.gov.br


Título: CONSTRUÇÃO DE UM PRÉDIO PÚBLICO - PROJETO DE PROT. CONTRA INCÊNDIO	
Objeto : BASE SAMU	Objeto : - PLANTA ESTRUTURAL DO MURO
Proprietário : PREFEITURA MUNICIPAL DE ITÁPOLIS - CNPJ 49.979.255/001-37	
Endereço : RUA RODRIGUES ALVES, Nº 1377 - CENTRO QUADRA 225 - LOTE 053.00	

QUADRO DE ÁREAS	
TERRENO:	3.223,51 m²
CONSTRUÇÃO EXISTENTE:	286,49 m²
TOTAL ÁREA CONSTRUÍDA:	286,49 m²
ÁREA LIVRE:	2.937,02 m²
Proprietário Prefeitura Municipal de Itapólis Vladimir do Carmo Reggiani	
Secretaria Municipal de Saúde Rafaela Amanda Revoredo	
Adjunto da Secretaria Municipal de Obras Fábio Palanque	
Responsável Técnico Engenheira Civil Luciana Marina Leal	

ART :	Convenções:	
Escala : INDICADA	Data : ABRIL / 2025	
Desenhista : CARLA	Tamanho : FOLHA A1	Folha : 07 / 12

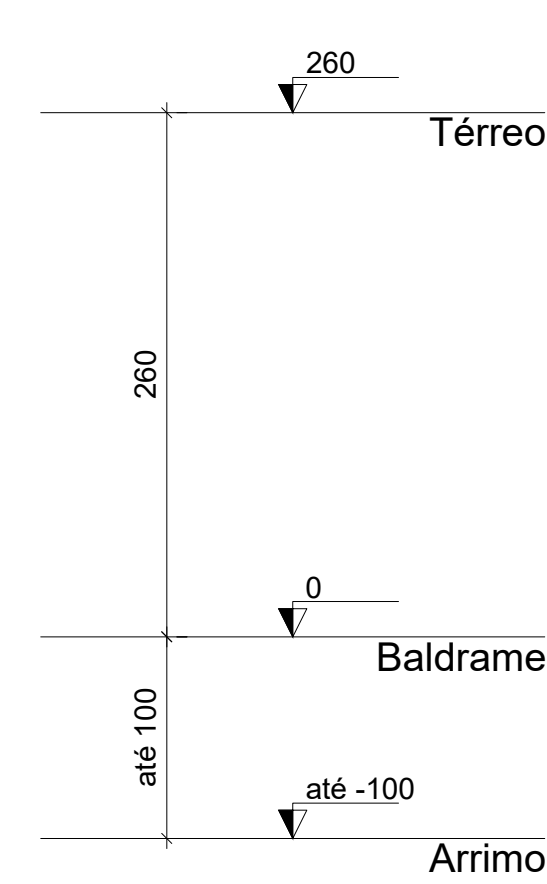

Technical drawings of two square plates with different hole patterns. The left plate is 20x19 with a 12x11 hole. The right plate is 25x19 with a 17x11 hole. Both have a 57mm center-to-center distance between holes.

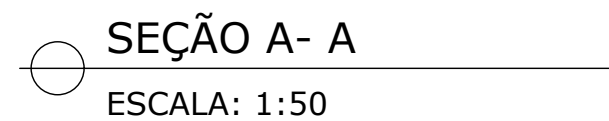


VA 1
ESCALA: 1:75

- 1-Dimensões em centímetros, exceto onde indicado.
- 2-A execução da estrutura deverá obedecer às prescrições da NBR6118 e da EB3.
- 3-Todas as medidas, especificações e interferências deverão ser verificadas e cotejadas com o projeto arquitetônico e com os projetos complementares, antes da execução da obra.
- 4-A dosagem do concreto deverá ter como base a resistência característica "fck" do concreto, aos 28 dias, maior que 20 MPa para estacas e maior que 25 MPa para vigas e pilares .
- 5-As formas e escoramentos deverão ser executados de modo a não sofrerem deformações excessivas devido ao seu peso, ao peso do concreto lançado e às cargas acidentais que possam atuar durante a execução da obra.
- 6-Nos primeiros 7 dias, a partir do lançamento, deverá ser feita a cura do concreto, mantendo-se umedecidas as superfícies ou protegendo-as com película impermeável.
- 7-Qualquer alteração necessária neste projeto deverá ser comunicada previamente ao projetista.
- 8-Considerado blocos de alvenaria estrutural para fechamento dos muros.

Características dos materiais	
f _{ck} (kgf/cm ²)	E _{cs} (kgf/cm ²)
250	241500



Dimensão máxima do agregado = 19 mm

 <div>PREFEITURA MUNICIPAL DE ITÁPOLIS</div>		<div>Secretaria Municipal de Saúde</div> <div>Rua Pero Neto, 1680 - Centro - Itápolis (SP) Tel: (16) 3263-9480</div> <div>CNPJ: 49.979.255/0001-37 E-mail: secretariadesaude@itapolis.sp.gov.br</div>									
Título: CONSTRUÇÃO DE UM PRÉDIO PÚBLICO - PROJETO DE PROT. CONTRA INCÊNDIO											
Objeto : BASE SAMU		Objeto : - PLANTA ESTRUTURAL DO MURO									
Proprietário : PREFEITURA MUNICIPAL DE ITÁPOLIS - CNPJ 49.979.255/001-37											
Endereço : RUA RODRIGUES ALVES, N° 1377 - CENTRO QUADRA 225 - LOTE 053.00											
<div>QUADRO DE ÁREAS</div> <table><tr><td>TERRENO:</td><td>3.223,51 m²</td></tr><tr><td>CONSTRUÇÃO EXISTENTE:</td><td>286,49 m²</td></tr><tr><td>TOTAL ÁREA CONSTRUÍDA:</td><td>286,49 m²</td></tr><tr><td>ÁREA LIVRE:</td><td>2.937,02 m²</td></tr></table>		TERRENO:	3.223,51 m²	CONSTRUÇÃO EXISTENTE:	286,49 m²	TOTAL ÁREA CONSTRUÍDA:	286,49 m²	ÁREA LIVRE:	2.937,02 m²	<div>Proprietário</div> <div>Prefeitura Municipal de Itápolis</div> <div>Vladimir do Carmo Reggiani</div> <div>Secretaria Municipal de Saúde</div> <div>Rafaela Amanda Revoredo</div> <div>Adjunto da Secretaria Municipal de Obras</div> <div>Fábio Palanque</div> <div>Responsável Técnico Engenheira Civil</div> <div>Luciana Marina Leal</div>	
TERRENO:	3.223,51 m²										
CONSTRUÇÃO EXISTENTE:	286,49 m²										
TOTAL ÁREA CONSTRUÍDA:	286,49 m²										
ÁREA LIVRE:	2.937,02 m²										
<div>LOCALIZAÇÃO</div> 											
ART : _____		Convenções: _____									
Escala : INDICADA	Data : ABRIL / 2025										
Dessenhista : CARLA	Tamanho : FOLHA A1	Folha : 08 / 12									


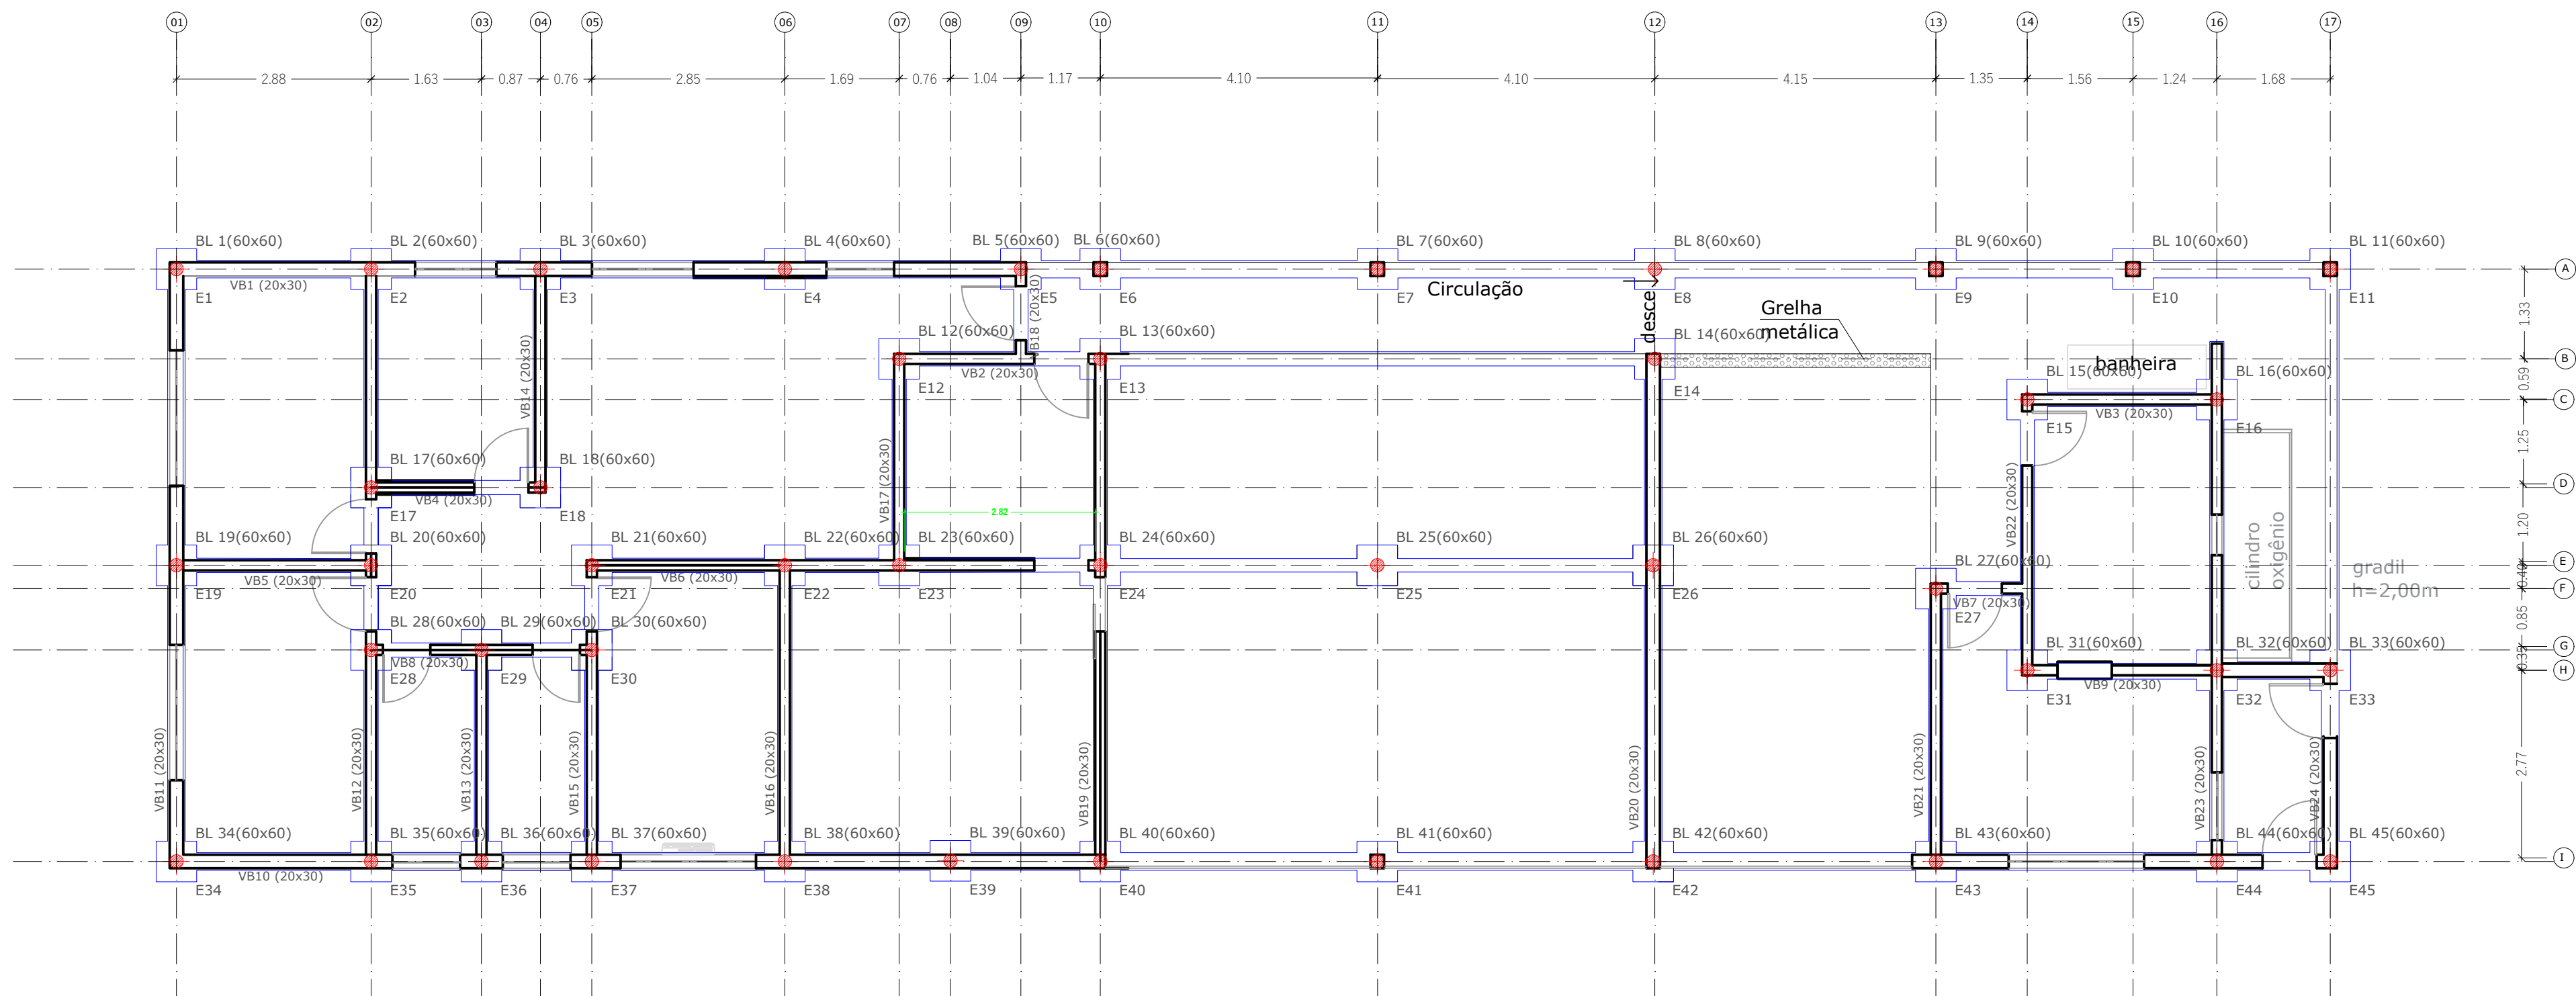


ESTACA, BLOCO, VIGA BALDRAME
ESCALA: 1:75




BLOCO 01 a 45(45x)
Bloco sobre 1 estaca

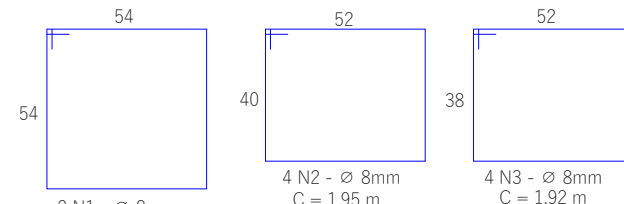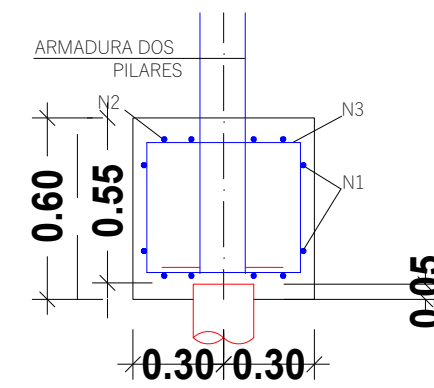

VIGA BALDRAME
VB 01 a 24 (20 x 30)

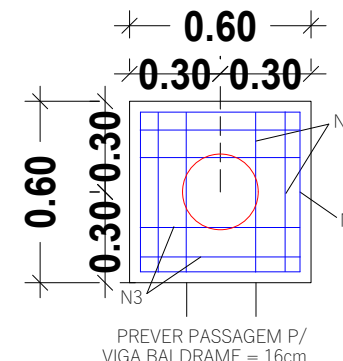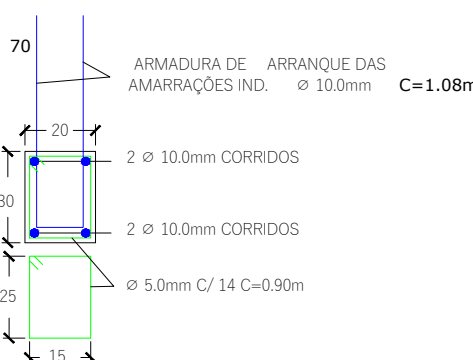


ESTACA 01 a 45(45x)
E 0 = 25 cm

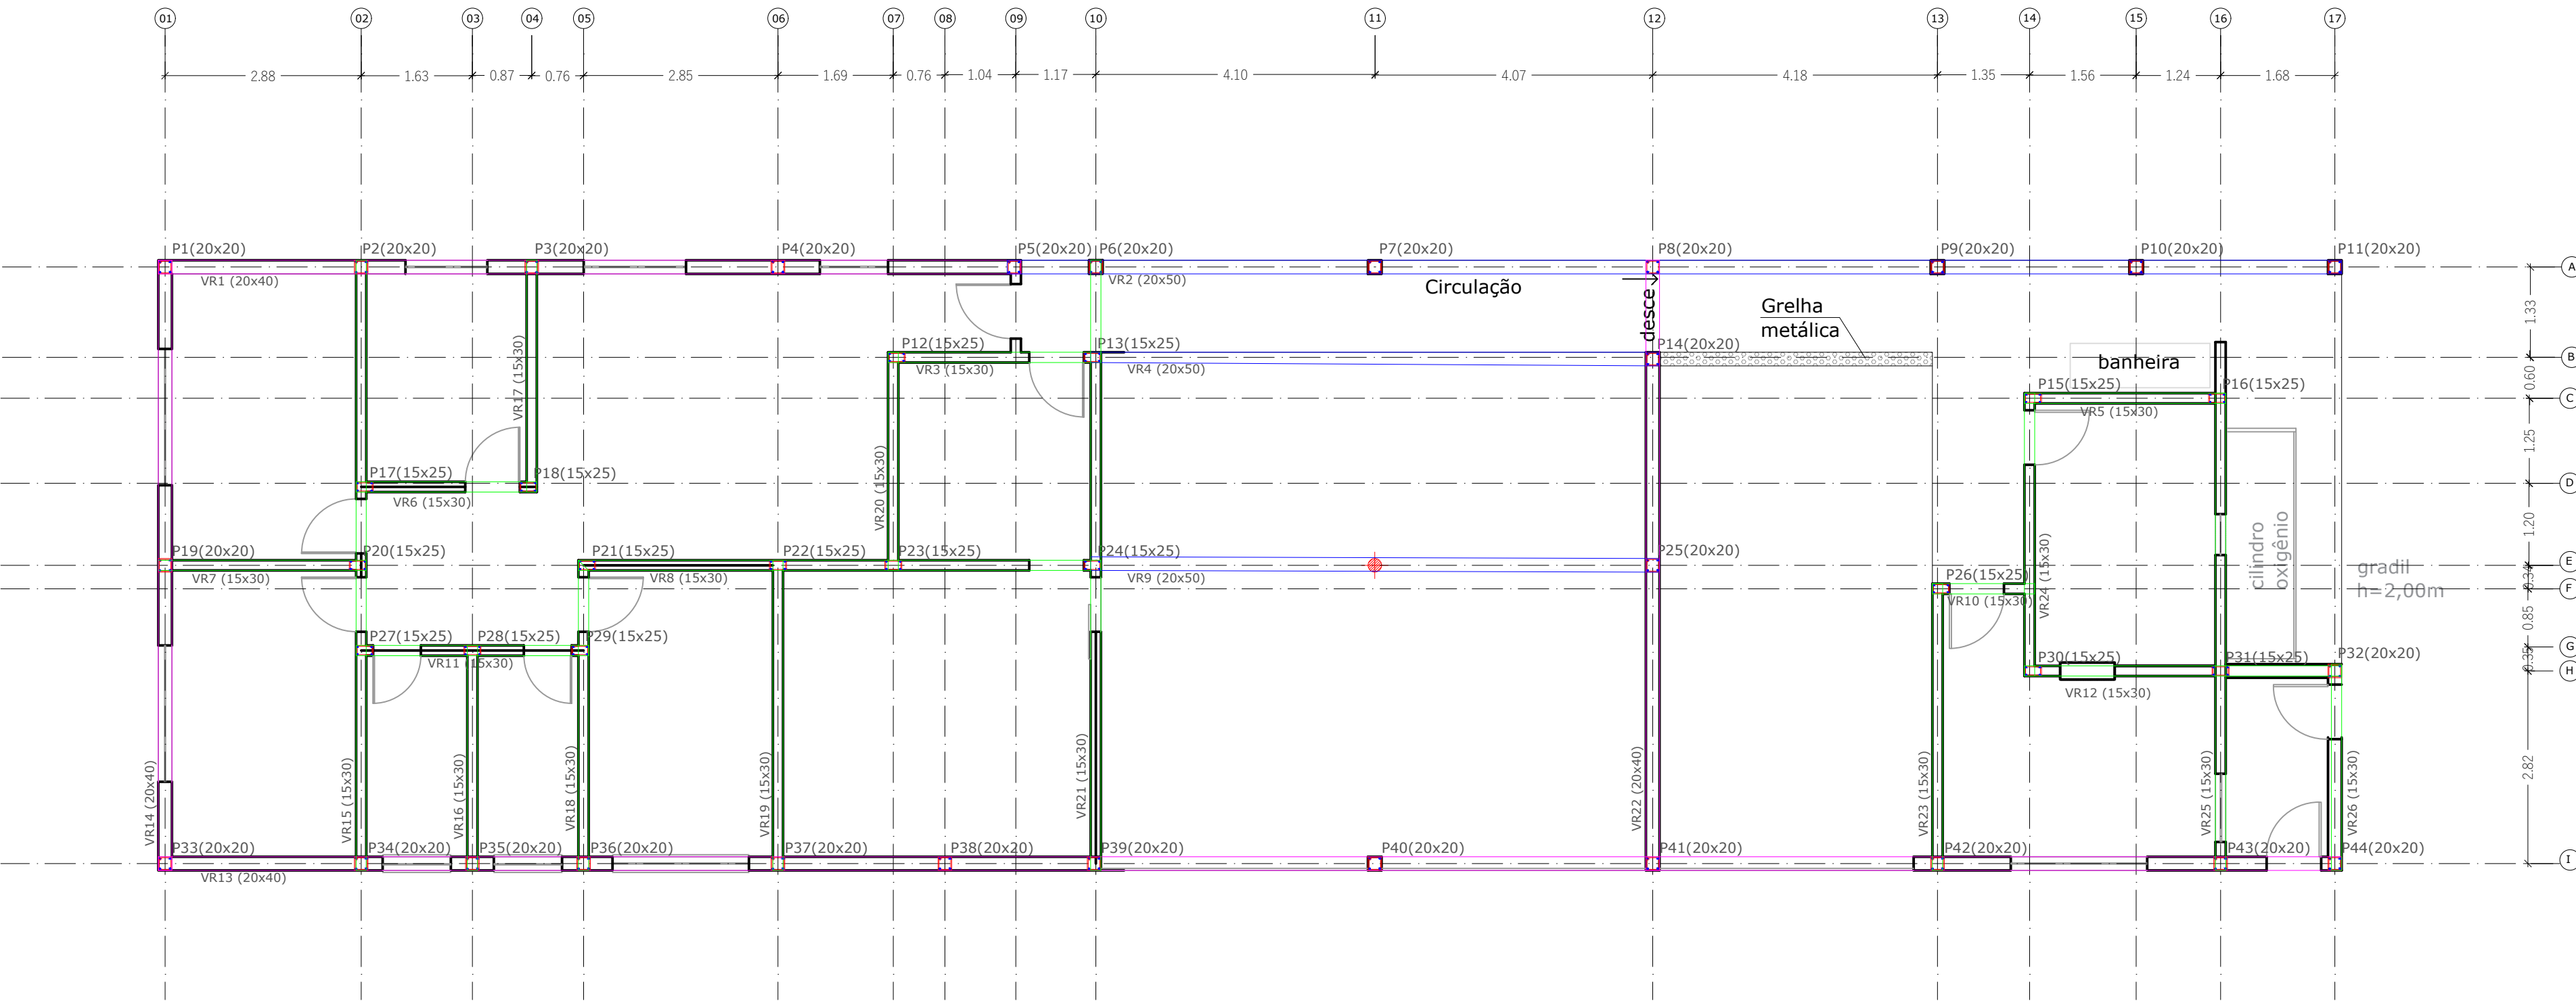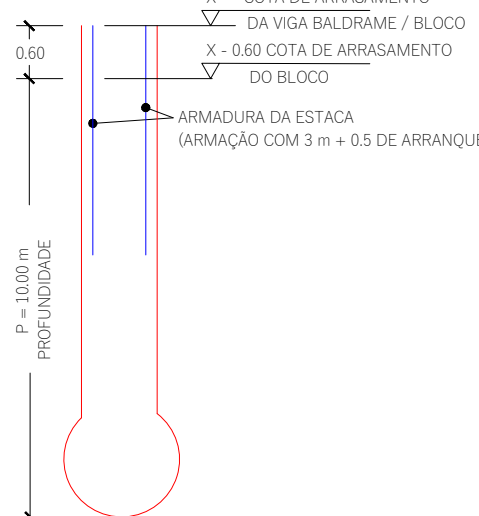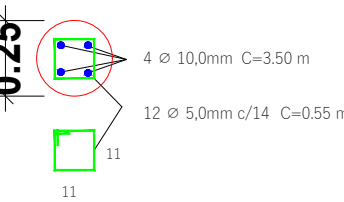


PILAR, VIGA RESPALDO
ESCALA: 1:75


VIGA DE RESPALDO
VR 03, 05 a 08, 10 a 12, 15 a 21 e 23 a 26
(15 x 30 cm)

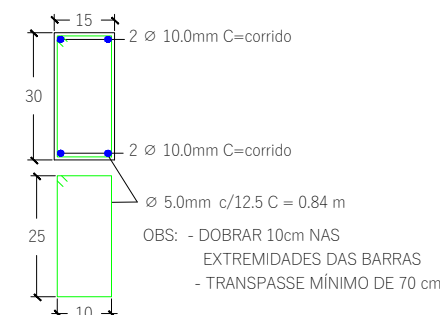


VIGA DE RESPALDO
VR 01, 11, 14 e 22
(20 x 40 cm)

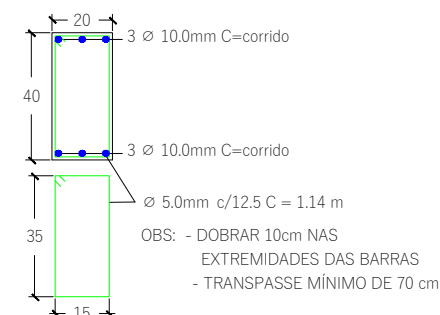


VIGA DE RESPALDO INVERTIDA
VR 02, 04 e 09
(20 x 40 cm)

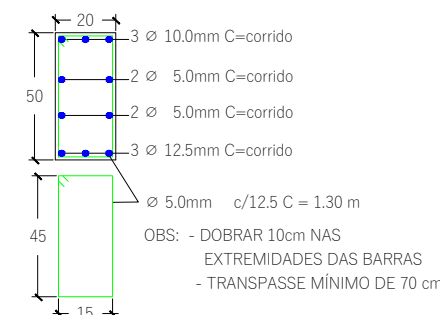

PILAR (17 UNIDADES)
P 12, 13, 15 a 18, 20 a 24 e 26 a 31
(15 x 25 cm)

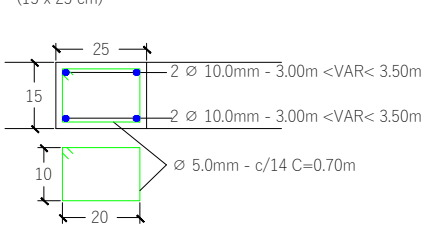

PILAR(27 UNIDADES)
P 01 a 11, 14, 19, 25 e 32 a 44
(20 x 20 cm)

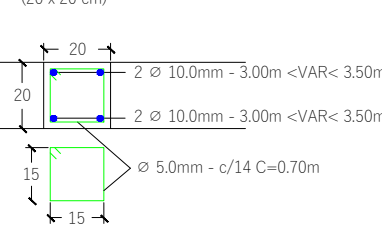

PREFEITURA MUNICIPAL DE ITÁPOLIS

Secretaria Municipal de Saúde

Rua Pero Neto, 1680 - Centro - Itápolis (SP) Tel: (16) 3263-9480
CNPJ: 49.979.255/0001-37 E-mail: secretariadesaude@itapolis.sp.gov.br

Título: CONSTRUÇÃO DE UM PRÉDIO PÚBLICO - PROJETO DE PROT. CONTRA INCÊNDIO

Objeto : BASE SAMU

Objeto : - PLANTA ESTRUTURAL

Proprietário : PREFEITURA MUNICIPAL DE ITÁPOLIS - CNPJ 49.979.255/001-37


Endereço : RUA RODRIGUES ALVES, N° 1377 - CENTRO

QUADRA 225 - LOTE 053.00

QUADRO DE ÁREAS

TERRENO:	3.223,51 m²
CONSTRUÇÃO EXISTENTE:	286,49 m²
TOTAL ÁREA CONSTRUÍDA:	286,49 m²
ÁREA LIVRE:	2.937,02 m²

LOCALIZAÇÃO

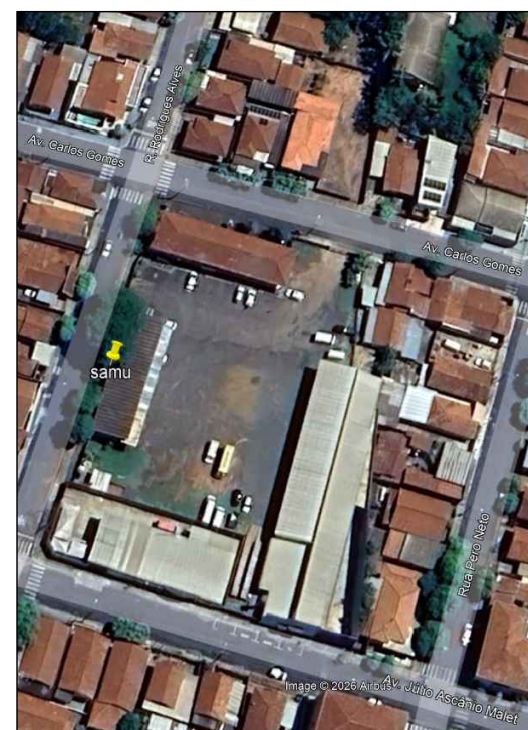

ART :

Convenções:

Escala : INDICADA


Data : ABRIL / 2025

Desenhista :

CARLA




Tamanho : FOLHA A1

Folha : 09 / 12

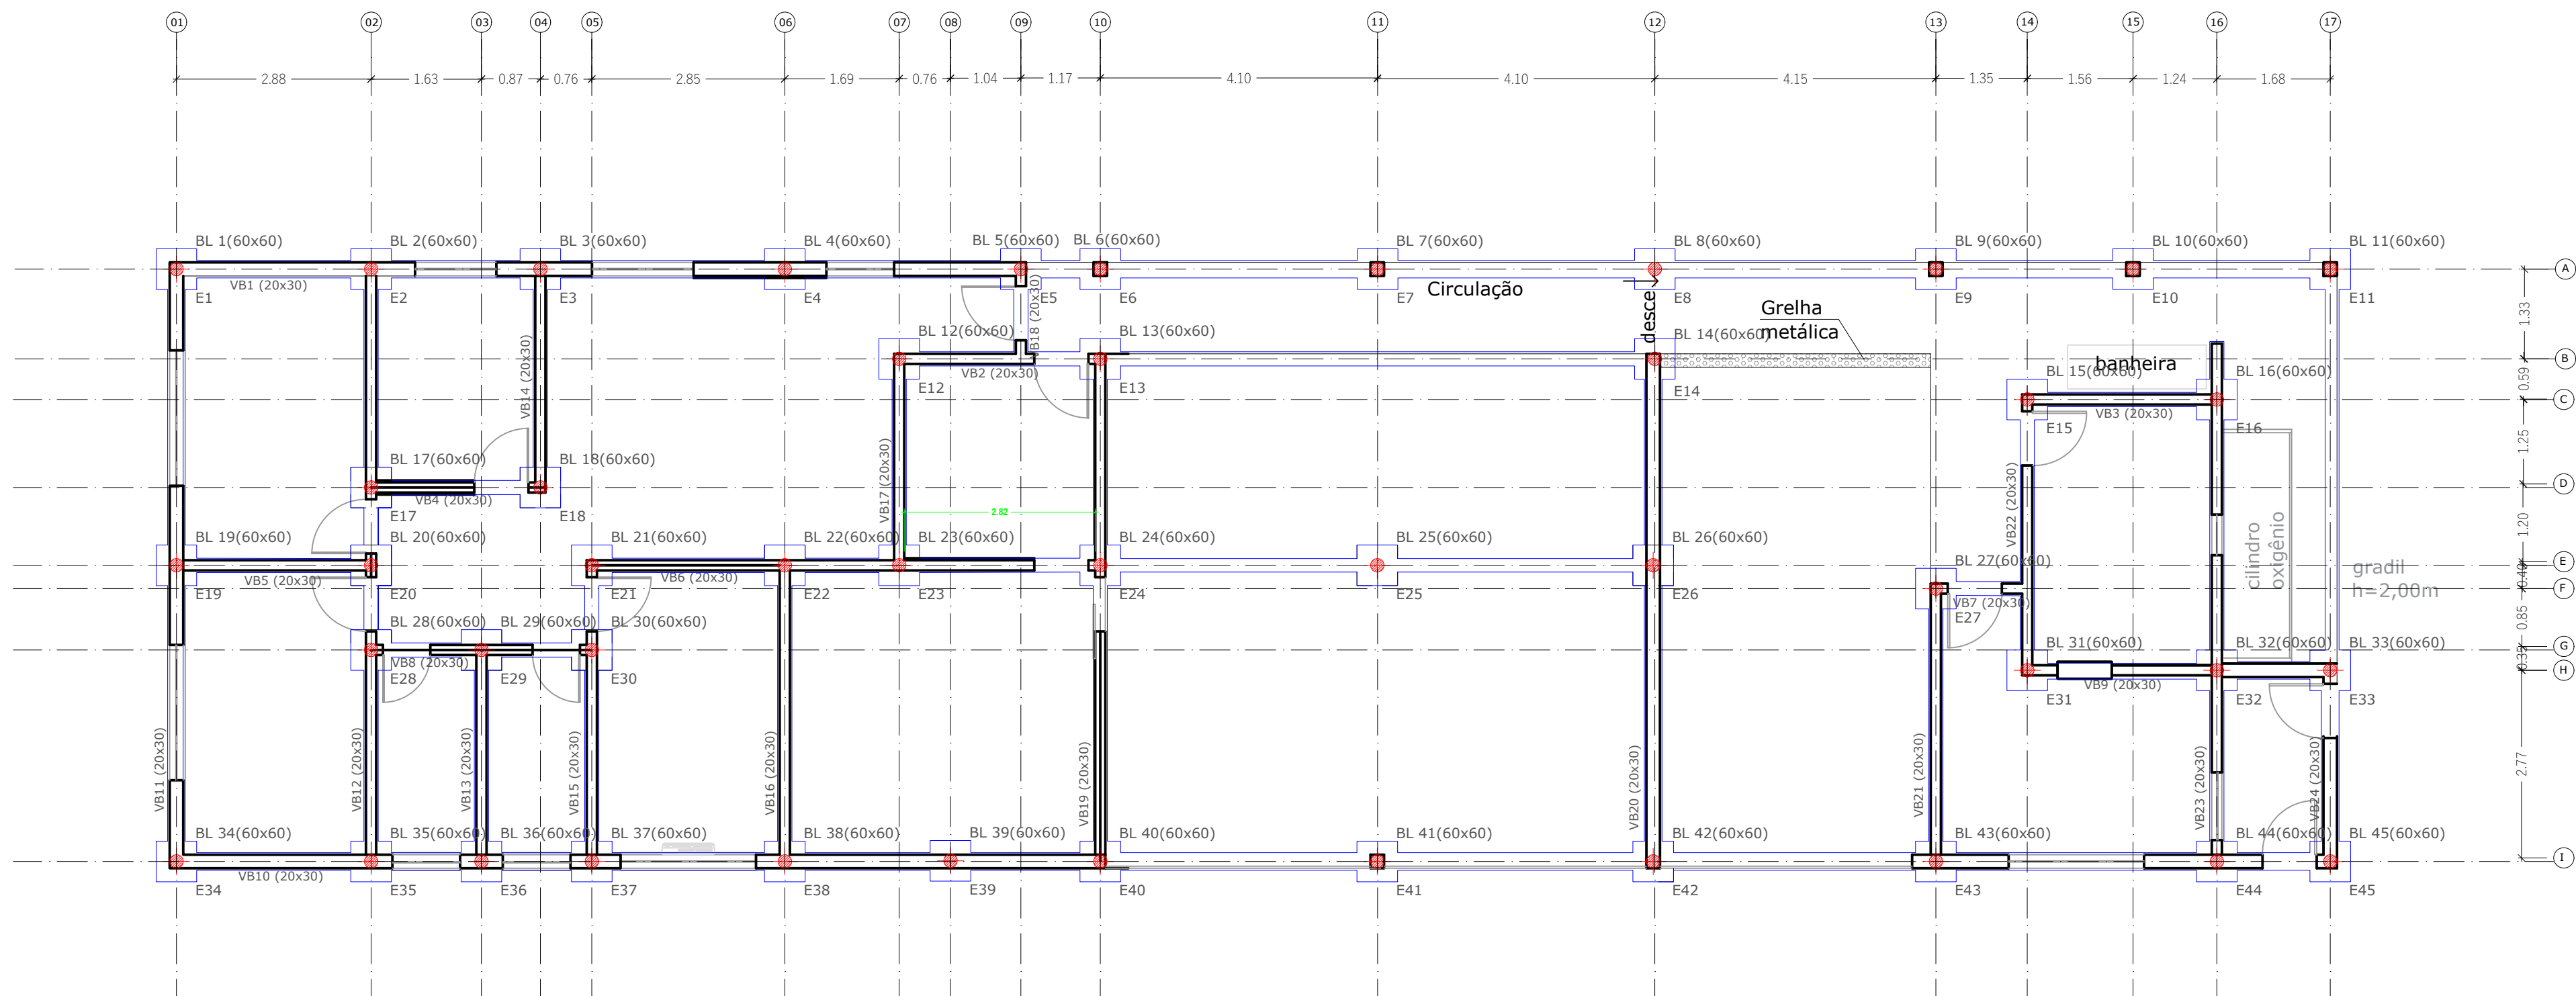


ESTACA, BLOCO, VIGA BALDRAME
ESCALA: 1:75




BLOCO 01 a 45(45x)
Bloco sobre 1 estaca

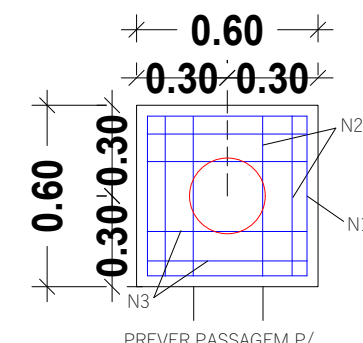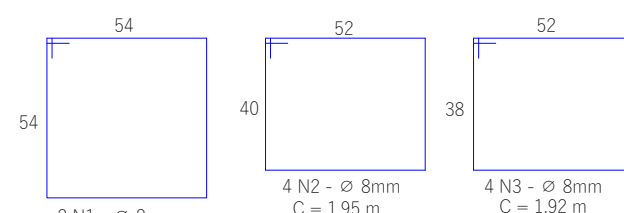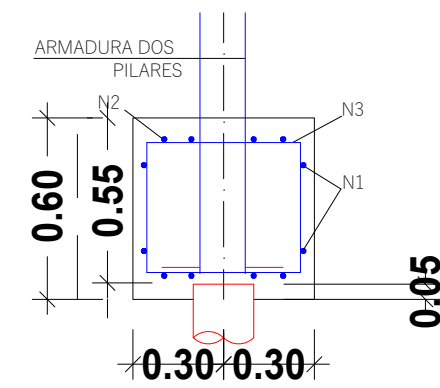

VIGA BALDRAME
VB 01 a 24 (20 x 30)

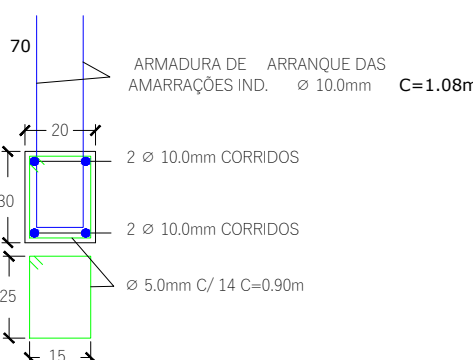


ESTACA 01 a 45(45x)
E 0 = 25 cm

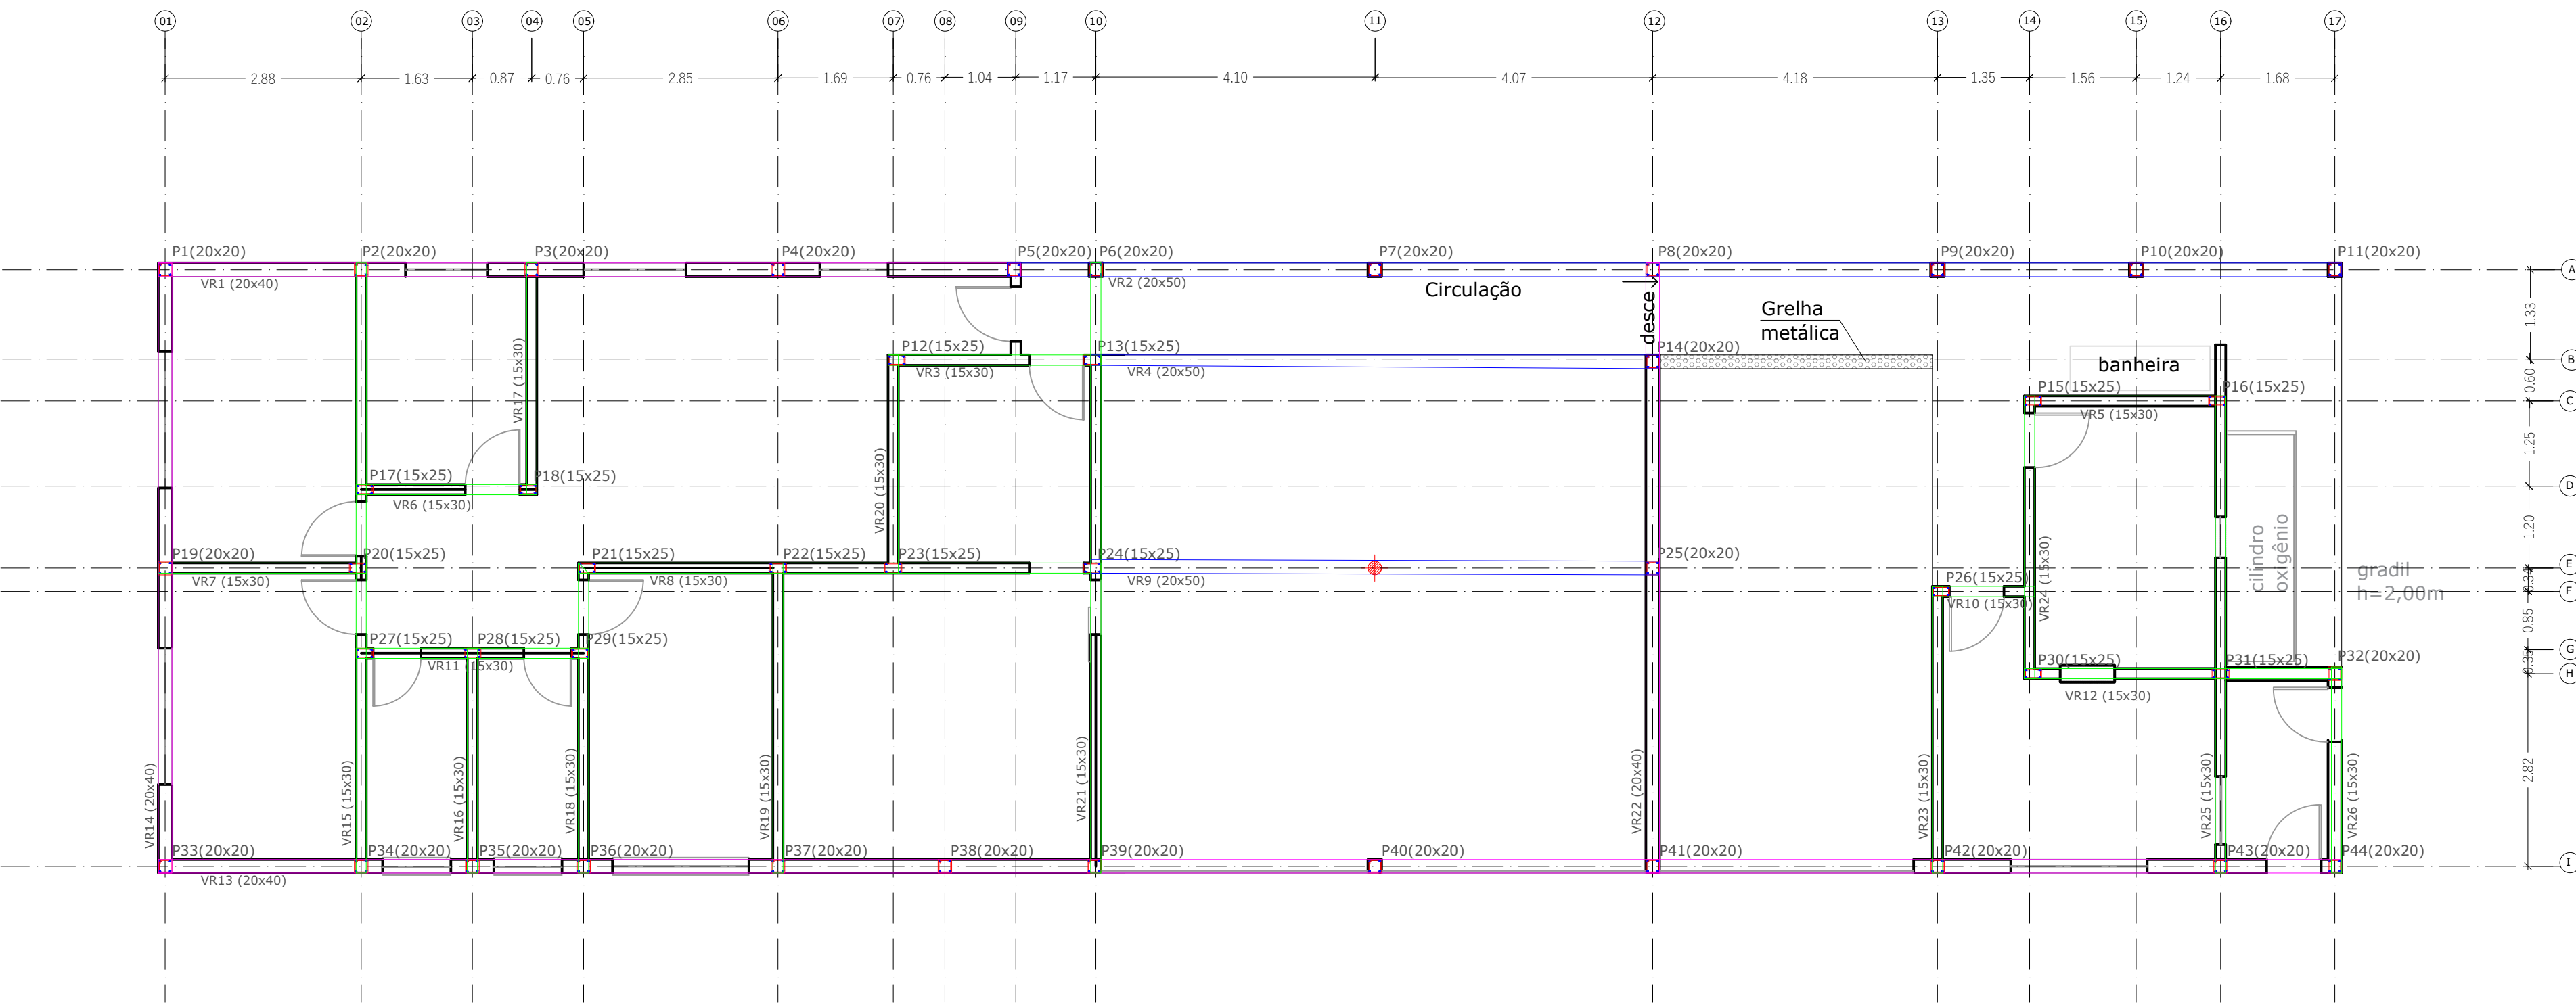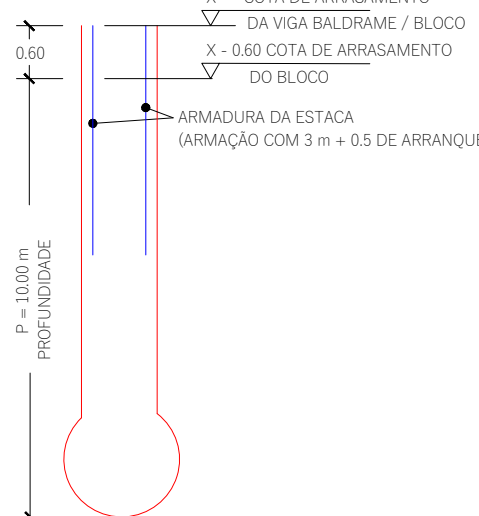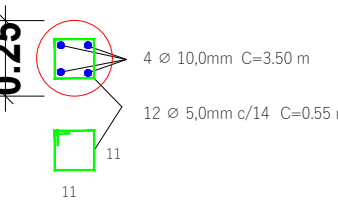


PILAR, VIGA RESPALDO
ESCALA: 1:75


VIGA DE RESPALDO
VR 03, 05 a 08, 10 a 12, 15 a 21 e 23 a 26
(15 x 30 cm)

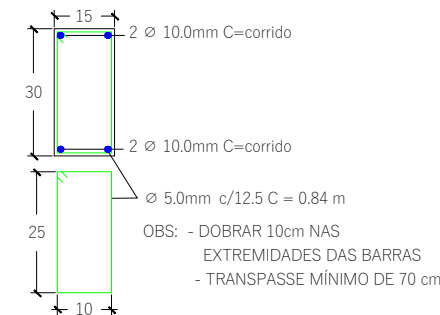


VIGA DE RESPALDO
VR 01, 11, 14 e 22
(20 x 40 cm)

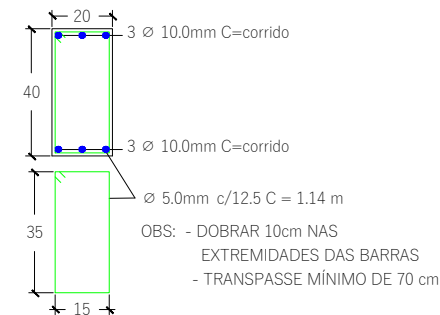


VIGA DE RESPALDO INVERTIDA
VR 02, 04 e 09
(20 x 40 cm)

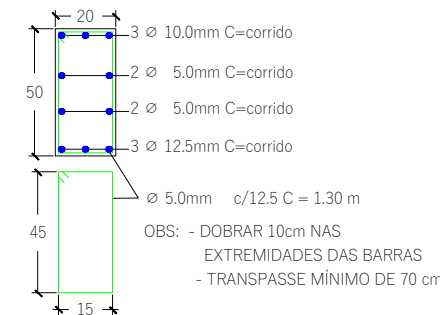

PILAR (17 UNIDADES)
P 12, 13, 15 a 18, 20 a 24 e 26 a 31
(15 x 25 cm)

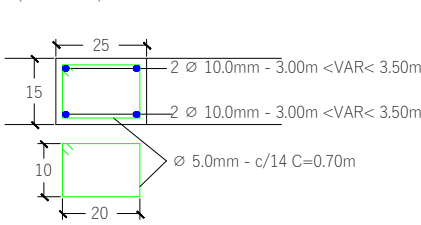

PILAR (27 UNIDADES)
P 01 a 11, 14, 19, 25 e 32 a 44
(20 x 20 cm)

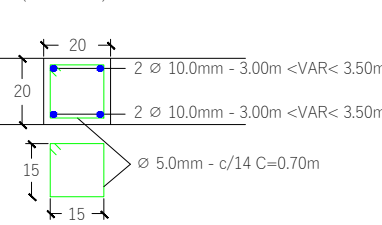

PREFEITURA MUNICIPAL DE ITÁPOLIS

Secretaria Municipal de Saúde

Rua Pero Neto, 1680 - Centro - Itápolis (SP) Tel: (16) 3263-9480
CNPJ: 49.979.255/0001-37 E-mail: secretariadesaude@itapolis.sp.gov.br

Título: CONSTRUÇÃO DE UM PRÉDIO PÚBLICO - PROJETO DE PROT. CONTRA INCÊNDIO

Objeto: BASE SAMU

Objeto: - PLANTA ESTRUTURAL

Proprietário: PREFEITURA MUNICIPAL DE ITÁPOLIS - CNPJ 49.979.255/001-37

Endereço: RUA RODRIGUES ALVES, N° 1377 - CENTRO

QUADRA 225 - LOTE 053.00

QUADRO DE ÁREAS

TERRENO:	3.223,51 m²
CONSTRUÇÃO EXISTENTE:	286,49 m²
TOTAL ÁREA CONSTRUÍDA:	286,49 m²
ÁREA LIVRE:	2.937,02 m²

Proprietário
Prefeitura Municipal de Itápolis
Vladimir do Carmo Reggiani

Secretaria Municipal de Saúde
Rafaela Amanda Revoredo

Adjunto da Secretaria Municipal de Obras
Fábio Palanque

Responsável Técnico Engenheira Civil
Luciana Marina Leal

LOCALIZAÇÃO



ART: _____

Convenções:


Escala: INDICADA

Data: ABRIL / 2025

Desenhista: CARLA

Tamanho: FOLHA A1

Folha: 10 / 12

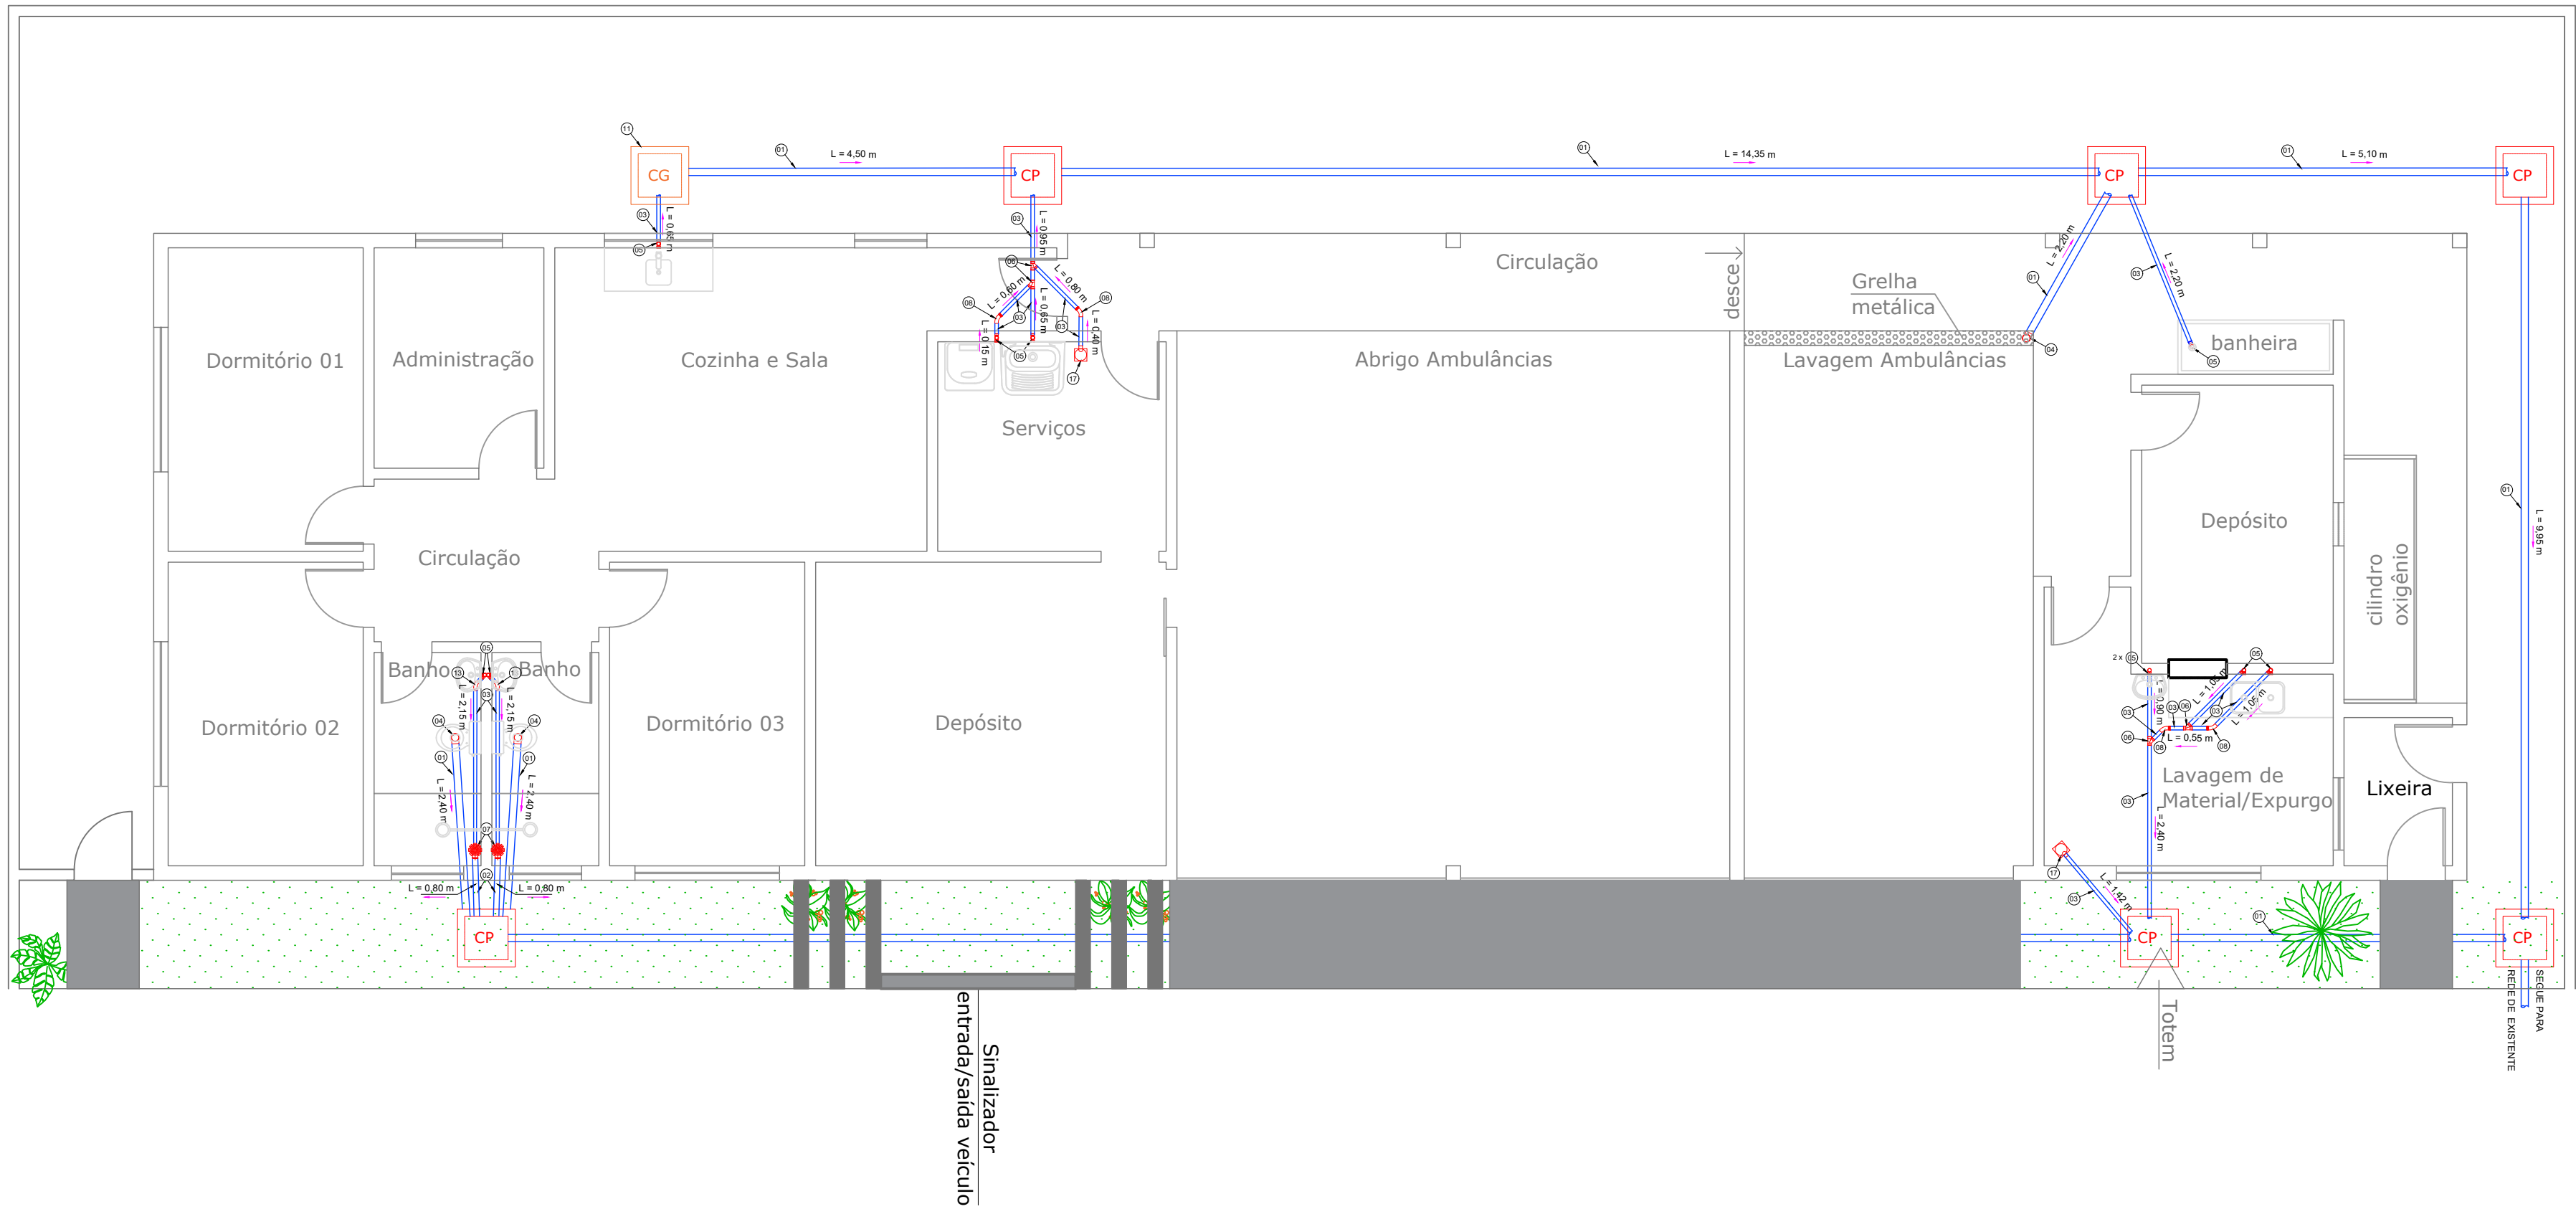


PLANTA DA REDE DE ÁGUAS SERVIDAS
ESCALA: 1:75

LEGENDA

- Tubo PVC Ø
- CAIXA DE PASSAGEM E INSPEÇÃO DE ESGOTO SANITÁRIO
- INDICAÇÃO DO CONDUTOR/PEÇA DA REDE DE ESGOTO SANITÁRIO

DET. GENÉRICO DAS CAIXA DE PASSAGEM E INSPEÇÃO DE ESGOTO

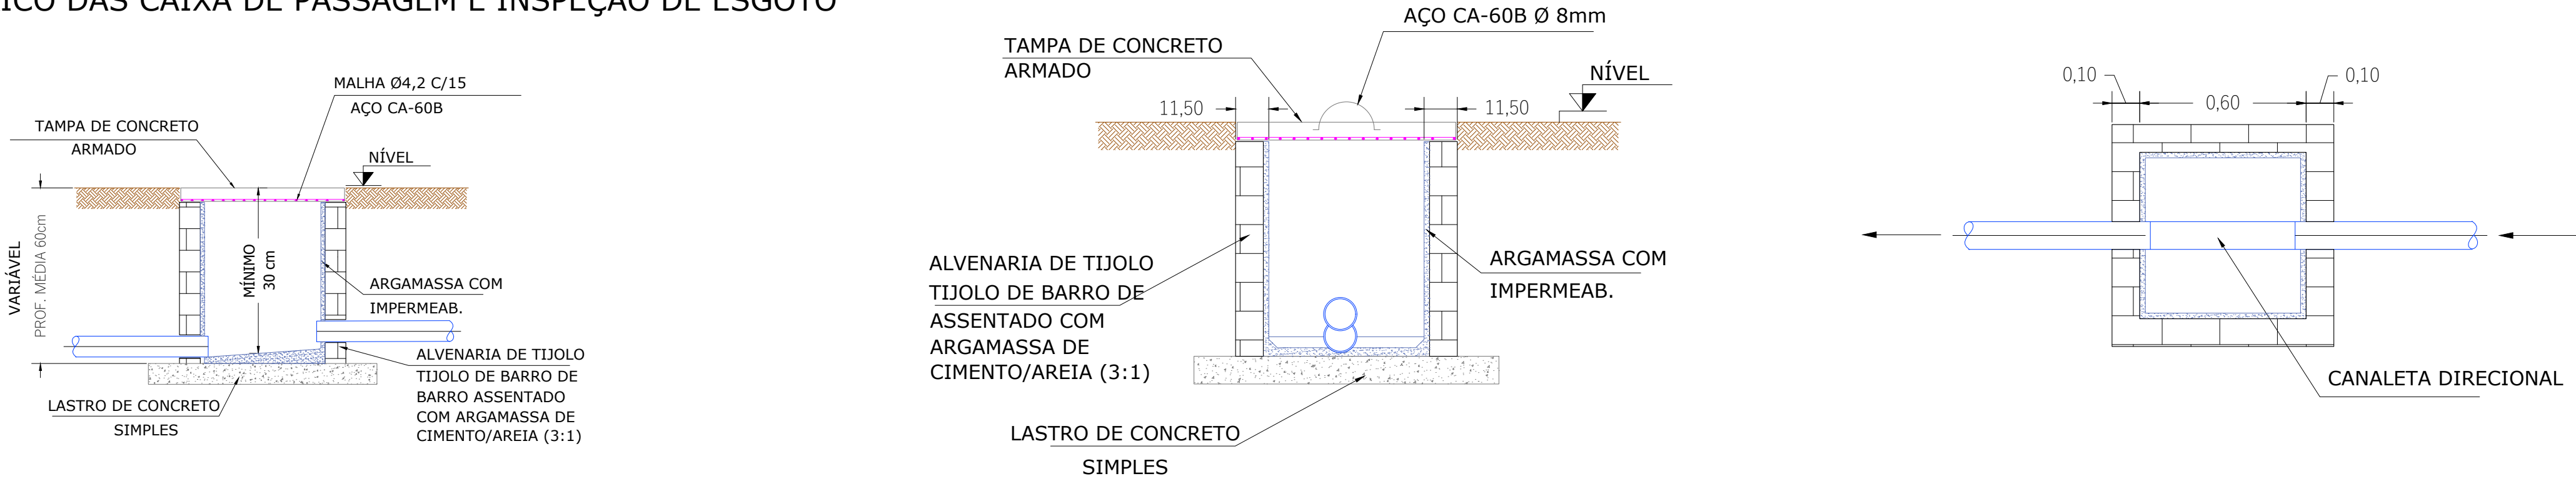

PREFEITURA MUNICIPAL DE ITÁPOLIS

Secretaria Municipal de Saúde
Rua Pero Neto, 1680 - Centro - Itápolis (SP) Tel: (16) 3263-9480
CNPJ: 49.979.255/0001-37 E-mail: secretariadesaude@itapolis.sp.gov.br

Título: CONSTRUÇÃO DE UM PRÉDIO PÚBLICO - PROJETO DE PROT. CONTRA INCÊNDIO	
Objeto: BASE SAMU	Objeto: - PLANTA REDE DE ÁGUA SERVIDA
Proprietário: PREFEITURA MUNICIPAL DE ITÁPOLIS - CNPJ 49.979.255/001-37	
Endereço: RUA RODRIGUES ALVES, Nº 1377 - CENTRO QUADRA 225 - LOTE 053,00	

QUADRO DE ÁREAS

TERRENO:	3.223,51 m²
CONSTRUÇÃO EXISTENTE:	286,49 m²
TOTAL ÁREA CONSTRUÍDA:	286,49 m²
ÁREA LIVRE:	2.937,02 m²

Proprietário
Prefeitura Municipal de Itápolis
Vladimir do Carmo Reggiani

Secretaria Municipal de Saúde
Rafaela Amanda Revoredo

Adjunto da Secretaria Municipal de Obras
Fábio Palanque

Responsável Técnico Engenheira Civil
Luciana Marina Leal

LOCALIZAÇÃO



ART:	Convenções:	
Escala: INDICADA	Data: ABRIL / 2025	
Desenhista: CARLA	Tamanho: FOLHA A1	Folha: 11 / 12



MATERIAIS EMPREGADOS:


- ÁGUA FRIA;
- TUBOS E CONEXÕES DE PVC RÍGIDO MAROM SOLVÁVEL
- ESGOTO SANITÁRIO;
- TUBOS E CONEXÕES DE PVC RÍGIDO PRECISO SOLVÁVEL

NOTAS:

- CONFERIR MEDIDAS NA OBRA;
- TODAS AS COTAS SÃO CONSIDERAÇÕES DE PISO E PAREDE ACABADOS;
- OS DIÂMETROS SÃO TOLERÂNCIAS DE ÁGUA FRIA ESTÃO CONTIDOS EM ENCLAVAMENTO;
- USAR SEMPRE QUE POSSÍVEL CURVA DE RAO LONGO AO INÍCIO DE SEÇÃO DE 90° PARA EVITAR PERDA DE PRESSÃO NO BARILETE; E 1,5% PARA TUBOS DE ESGOTO, ONDE NÃO INDICADO.
- TODAS AS TUBULAÇÕES DE ESGOTO DEVERÃO TER DEDIVIDADE DE 2% PARA TUBOS ATÉ Ø75mm, 1,5% PARA TUBOS DE Ø100mm e 1% PARA TUBOS DE Ø150MM, ONDE NÃO INDICADO.
- TODOS OS LAVATÓRIOS, FIES E TANQUES SERÃO DOTADOS DE SIFÕES
- TODOS OS PONTOS DE ALIMENTAÇÃO DE ÁGUA TERÃO CONEXÕES DE ESPÉCIES METÁLICAS E ROSCATEJAS.

OBSERVAÇÕES SOBRE A NR-900-

- a) RESCITAS SANITÁRIAS DEVEM EXISTIR ÀS ALTURA ESTRELA DO QD 1 E DO QD 02 PLANEJADO, MESMO SE A NUNCA FOR UTILIZADA. DEVE-SE ADAPTAR O PROJETO DE ACORDO COM A REALIDADE LOCAL.
- b) QUANDO A TUBULAÇÃO INTERNA É DESTINADA À REPRODUÇÃO, DEVE SER PROTEGIDA POR UM REVESTIMENTO DE CIMENTO PORTLAND, COM O OBJETIVO DE APROPRIAR A PROTEÇÃO DA BASE DA BARRA NA UNL(Planoaparelho de LUMINARIAS DE 60 CM).
- c) OS LAVATÓRIOS DEVEM SER SUSPENDIDOS, SENDO QUE A BANHEIRA SUPLENIR DEVE ESTAR À ALTURA DE 7,5 M NA UNL DO PROJETO ACABADO.

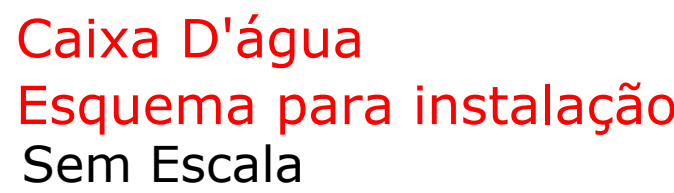

		<h1>PREFEITURA MUNICIPAL DE ITÁPOLIS</h1> <h2>Secretaria Municipal de Saúde</h2> <p>Rua Pero Neto, 1680 - Centro - Itápolis (SP) Tel: (16) 3263-9480 CNPJ: 49.979.255/0001-37 E-mail: secretariadesaude@itapolis.sp.gov.br</p>									
Título: CONSTRUÇÃO DE UM PRÉDIO PÚBLICO - PROJETO DE PROT. CONTRA INCÊNDIO											
Objeto : BASE SAMU		Objeto : - PLANTA REDE DE ÁGUA FRIA									
Proprietário : PREFEITURA MUNICIPAL DE ITÁPOLIS - CNPJ 49.979.255/001-37											
Endereço : RUA RODRIGUES ALVES, N° 1377 - CENTRO QUADRA 225 - LOTE 053.00											
<h3>QUADRO DE ÁREAS</h3> <table><tr><td>TERRENO:</td><td>3.223,51 m²</td></tr><tr><td>CONSTRUÇÃO EXISTENTE:</td><td>286,49 m²</td></tr><tr><td>TOTAL ÁREA CONSTRUÍDA:</td><td>286,49 m²</td></tr><tr><td>ÁREA LIVRE:</td><td>2.937,02 m²</td></tr></table>		TERRENO:	3.223,51 m²	CONSTRUÇÃO EXISTENTE:	286,49 m²	TOTAL ÁREA CONSTRUÍDA:	286,49 m²	ÁREA LIVRE:	2.937,02 m²	<div>Proprietário Prefeitura Municipal de Itápolis Vladimir do Carmo Reggiani</div> <div>Secretaria Municipal de Saúde Rafaela Amanda Revoredo</div> <div>Adjunto de Secretaria Municipal de Obras Fábio Palanque</div> <div>Responsável Técnico Engenheira Civil Luciana Marina Leal</div>	
TERRENO:	3.223,51 m²										
CONSTRUÇÃO EXISTENTE:	286,49 m²										
TOTAL ÁREA CONSTRUÍDA:	286,49 m²										
ÁREA LIVRE:	2.937,02 m²										
<h3>LOCALIZAÇÃO</h3> 											
ART : _____		Convenções:									
Escala : INDICADA	Data : ABRIL / 2025										
Desenhista : CARLA	Tamanho : FOLHA A1	Folha : 12 / 12									