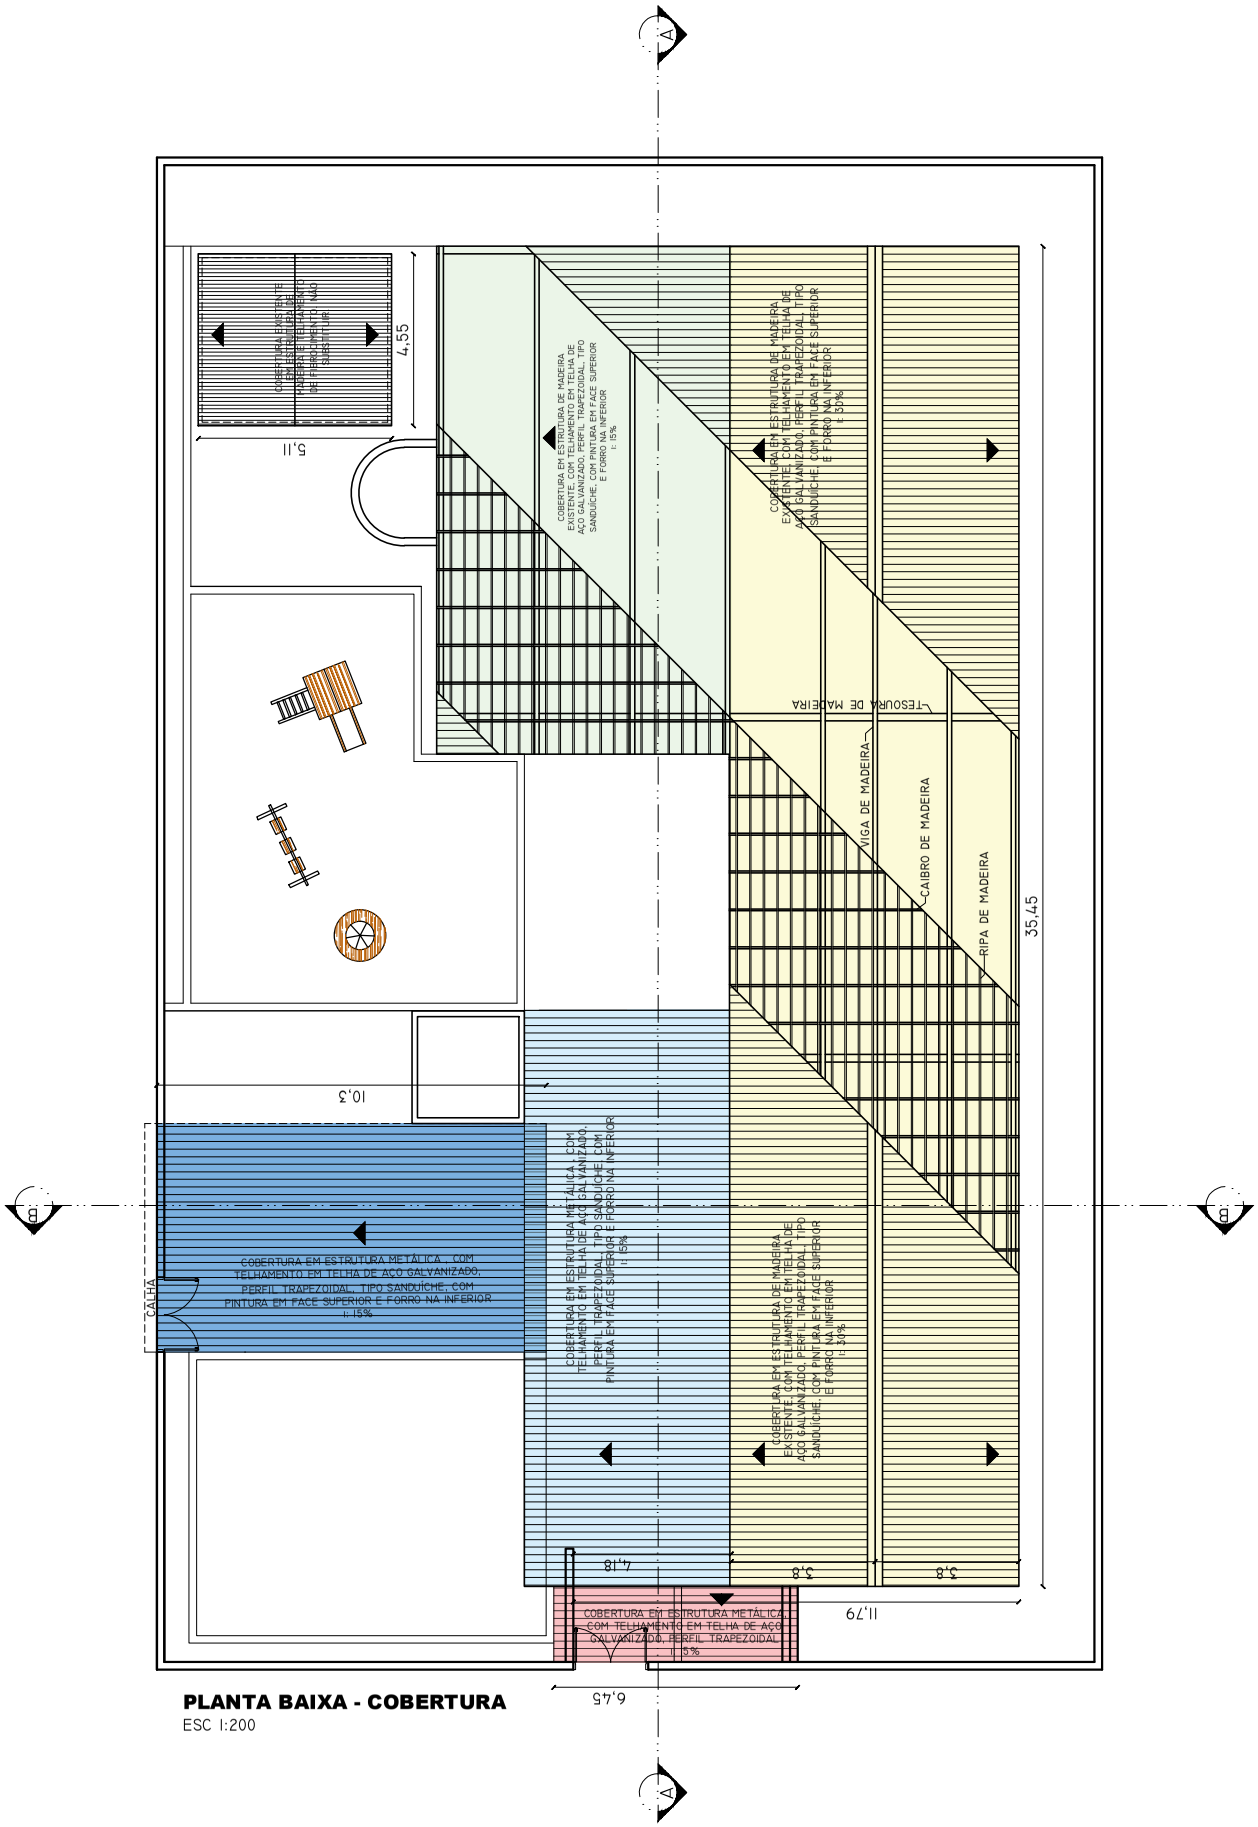

PLANTA BAIXA - COBERTURA
ESC 1:200

PREFEITURA DO MUNICIPIO DE ITATIBA

SECRETARIA DE OBRAS E SERVIÇOS PÚBLICOS
AVENIDA LUCIANO CONSOLINE, Nº 600, JARDIM DE LUCCA , ITATIBA - SP, CEP 13253-205

ASSUNTO: REFORMA E AMPLIAÇÃO DO CEMEI "TICO-TICO"			FOLHA 04
LOCAL: Rua João Rampasso, s/nº., Jardim Harmonia, CEP 13.253-501			
Processo: 7804/2023	AUTORIA DO NOVO LAYOUT: Departamento de Obras Escolares	ARQUIVO: Tico Tico_R01	REVISÃO 01
DATA: JUN/2026	ESCALA: 1:200	DESENHO: Departamento de Obras Escolares	JUN/2026