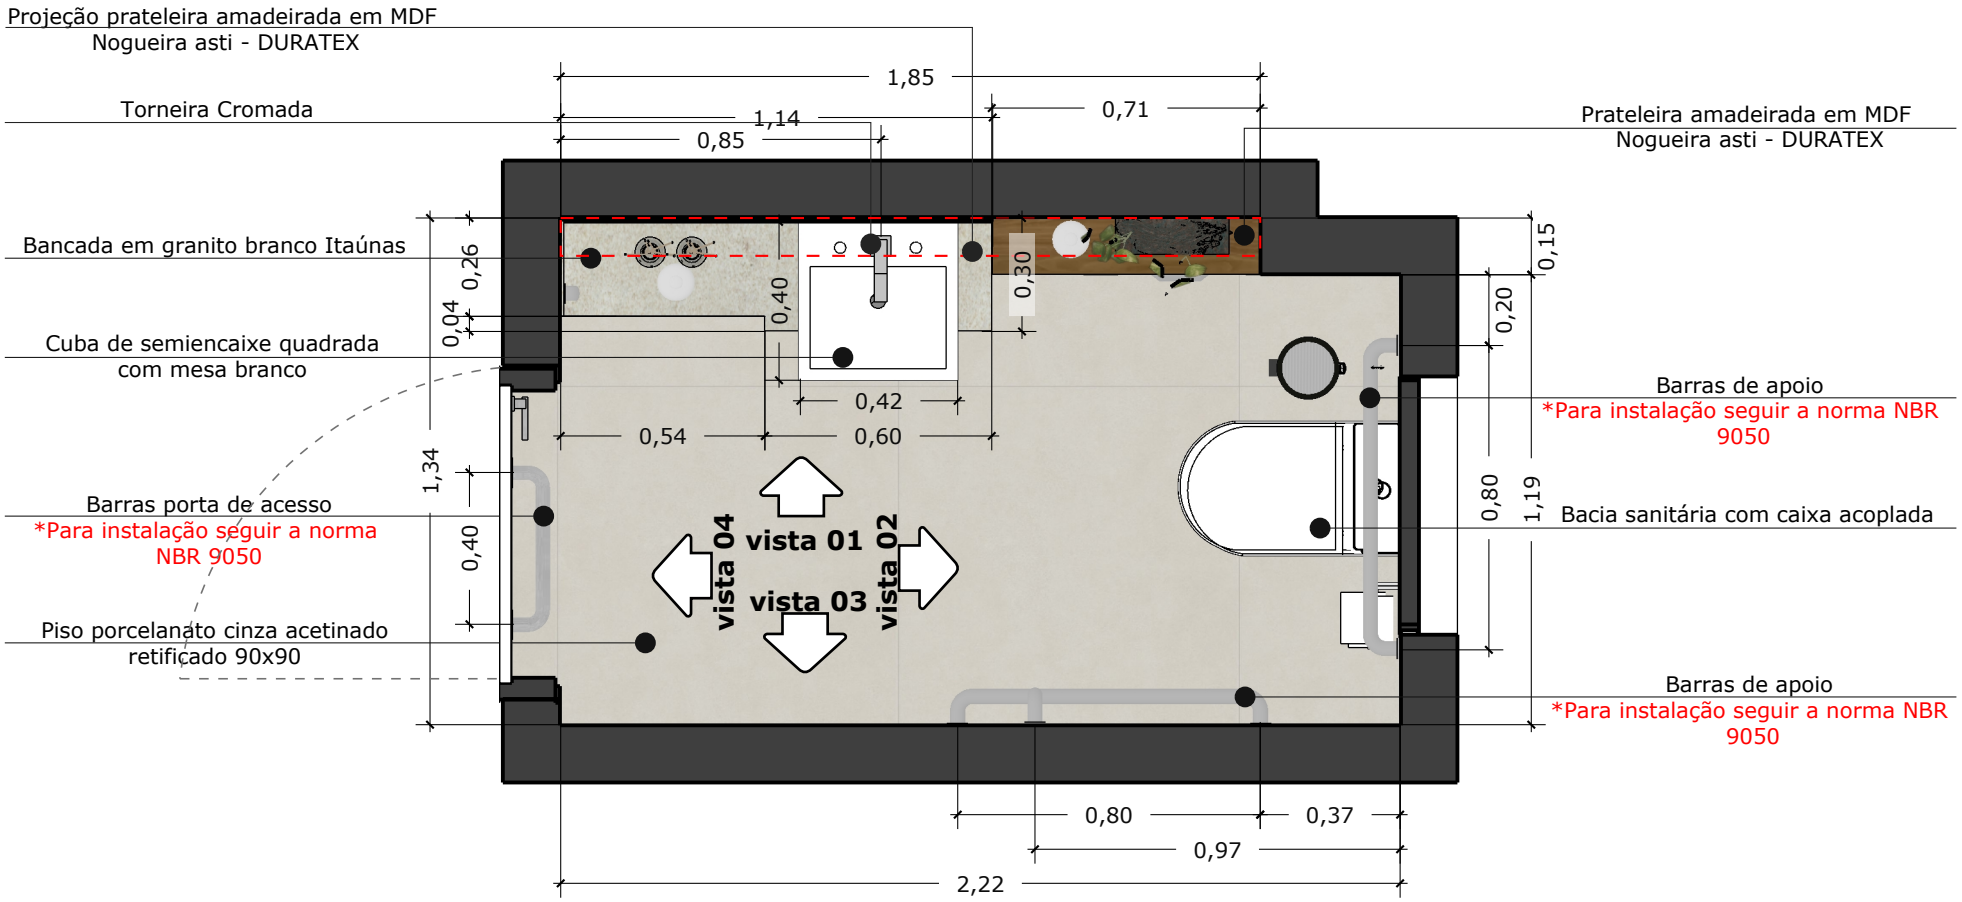



PLANTA BAIXA W.C MASCULINO/PNE
ESCALA 1:20

OBS: O CLIENTE DEVE CONFIRMAR TODOS OS MODELOS, CORES E ACABAMENTOS COM FORNECEDORES ANTES DA COMPRA OU EXECUÇÃO.

*As medidas apresentadas referem-se aos detalhes já acabados.
* Na execução de cada acabamento é necessária a conferência com a medida do local. (marcenaria, marmoraria, gesso, elétrica)
* Não tomar desenhos em escala, seguir cotas indicadas.
* Confirmar modelo dos eletros antes da execução marcenaria.

FRANCISCO RIBAS
franciscoribas_arquitetura

CLIENTE	PROJETO	DATA	CONTEÚDO DA PRANCHA	PRANCHA
Câmara municipal	PROJETO EXECUTIVO W.C MASCULINO/PNE	13/08/25	PLANTA BAIXA	112

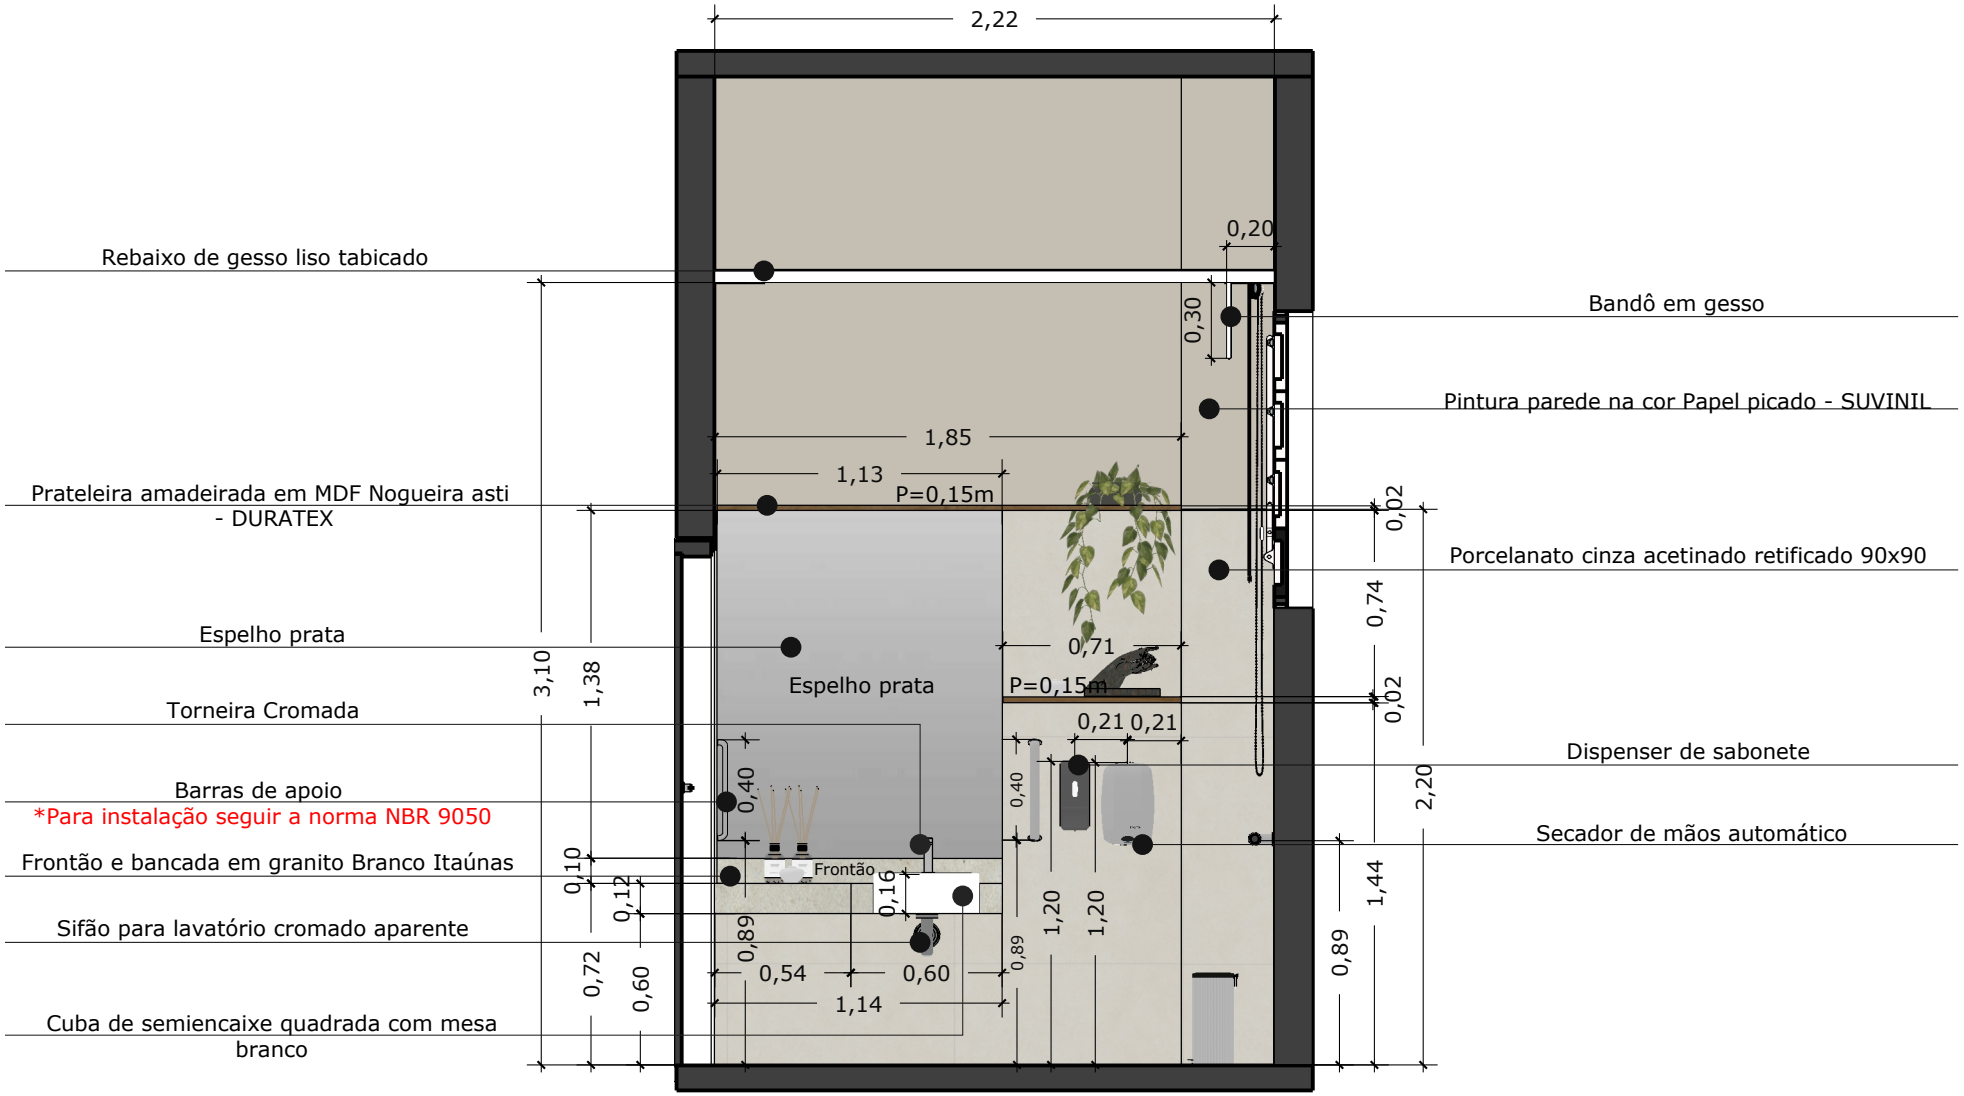


VISTA 01 W.C MASCULINO/PNE
ESCALA 1:30

OBS: O CLIENTE DEVE CONFIRMAR TODOS OS MODELOS, CORES E ACABAMENTOS COM FORNECEDORES ANTES DA COMPRA OU EXECUÇÃO.

*As medidas apresentadas referem-se aos detalhes já acabados.
* Na execução de cada acabamento é necessária a conferência com a medida do local. (marcenaria, marmoraria, gesso, elétrica)
* Não tomar desenhos em escala, seguir cotas indicadas.
* Confirmar modelo dos eletros antes da execução marcenaria.

FRANCISCO RIBAS
franciscoribas_arquitetura

CLIENTE	PROJETO	DATA	CONTEÚDO DA PRANCHA	PRANCHA
Câmara municipal	PROJETO EXECUTIVO W.C MASCULINO/PNE	13/08/25	VISTA 01	113

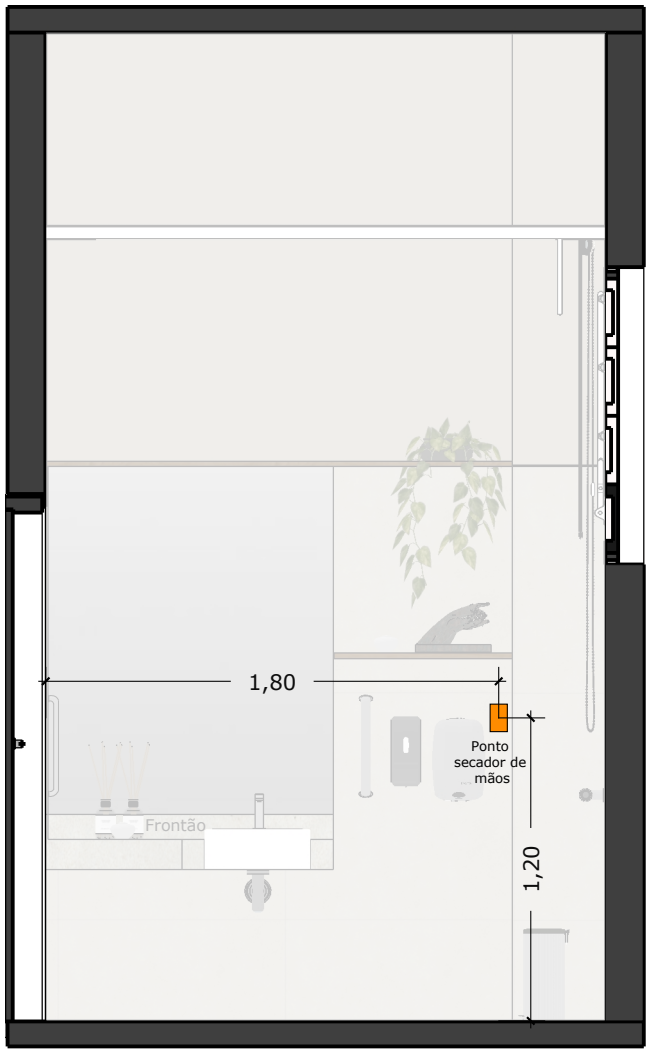

VISTA 01 W.C MASCULINO /PEN PONTOS ELÉTRICOS
ESCALA 1:30

LEGENDA:

Pontos propostos

OBS: SEGUIR VOLTAGEM DOS APARELHOS
- CONSIDERAR MEDIDAS NO EIXO DA CAIXINHA

OBS: O CLIENTE DEVE CONFIRMAR TODOS OS MODELOS, CORES E ACABAMENTOS COM FORNECEDORES ANTES DA COMPRA OU EXECUÇÃO.

*As medidas apresentadas referem-se aos detalhes já acabados.
* Na execução de cada acabamento é necessária a conferência com a medida do local. (marcenaria, marmoraria, gesso, elétrica)
* Não tomar desenhos em escala, seguir cotas indicadas.
* Confirmar modelo dos eletros antes da execução marcenaria.

FRANCISCO RIBAS
franciscoribas_arquitetura

CLIENTE	PROJETO	DATA	CONTEÚDO DA PRANCHA	PRANCHA
Câmara municipal	PROJETO EXECUTIVO W.C MASCULINO/PNE	13/08/25	VISTA 01 PONTOS ELÉTRICOS	114




VISTA 01 W.C MASCULINO/PNE PONTOS HIDRÁULICOS
ESCALA 1:30

OBS: O CLIENTE DEVE CONFIRMAR TODOS OS MODELOS, CORES E ACABAMENTOS COM FORNECEDORES ANTES DA COMPRA OU EXECUÇÃO.

*As medidas apresentadas referem-se aos detalhes já acabados.
* Na execução de cada acabamento é necessária a conferência com a medida do local. (marcenaria, marmoraria, gesso, elétrica)
* Não tomar desenhos em escala, seguir cotas indicadas.
* Confirmar modelo dos eletros antes da execução marcenaria.

FRANCISCO RIBAS
franciscoribas_arquitetura

CLIENTE	PROJETO	DATA	CONTEÚDO DA PRANCHA	PRANCHA
Câmara municipal	PROJETO EXECUTIVO W.C MASCULINO/PNE	13/08/25	VISTA 01 PONTOS HIDRÁULICOS	115

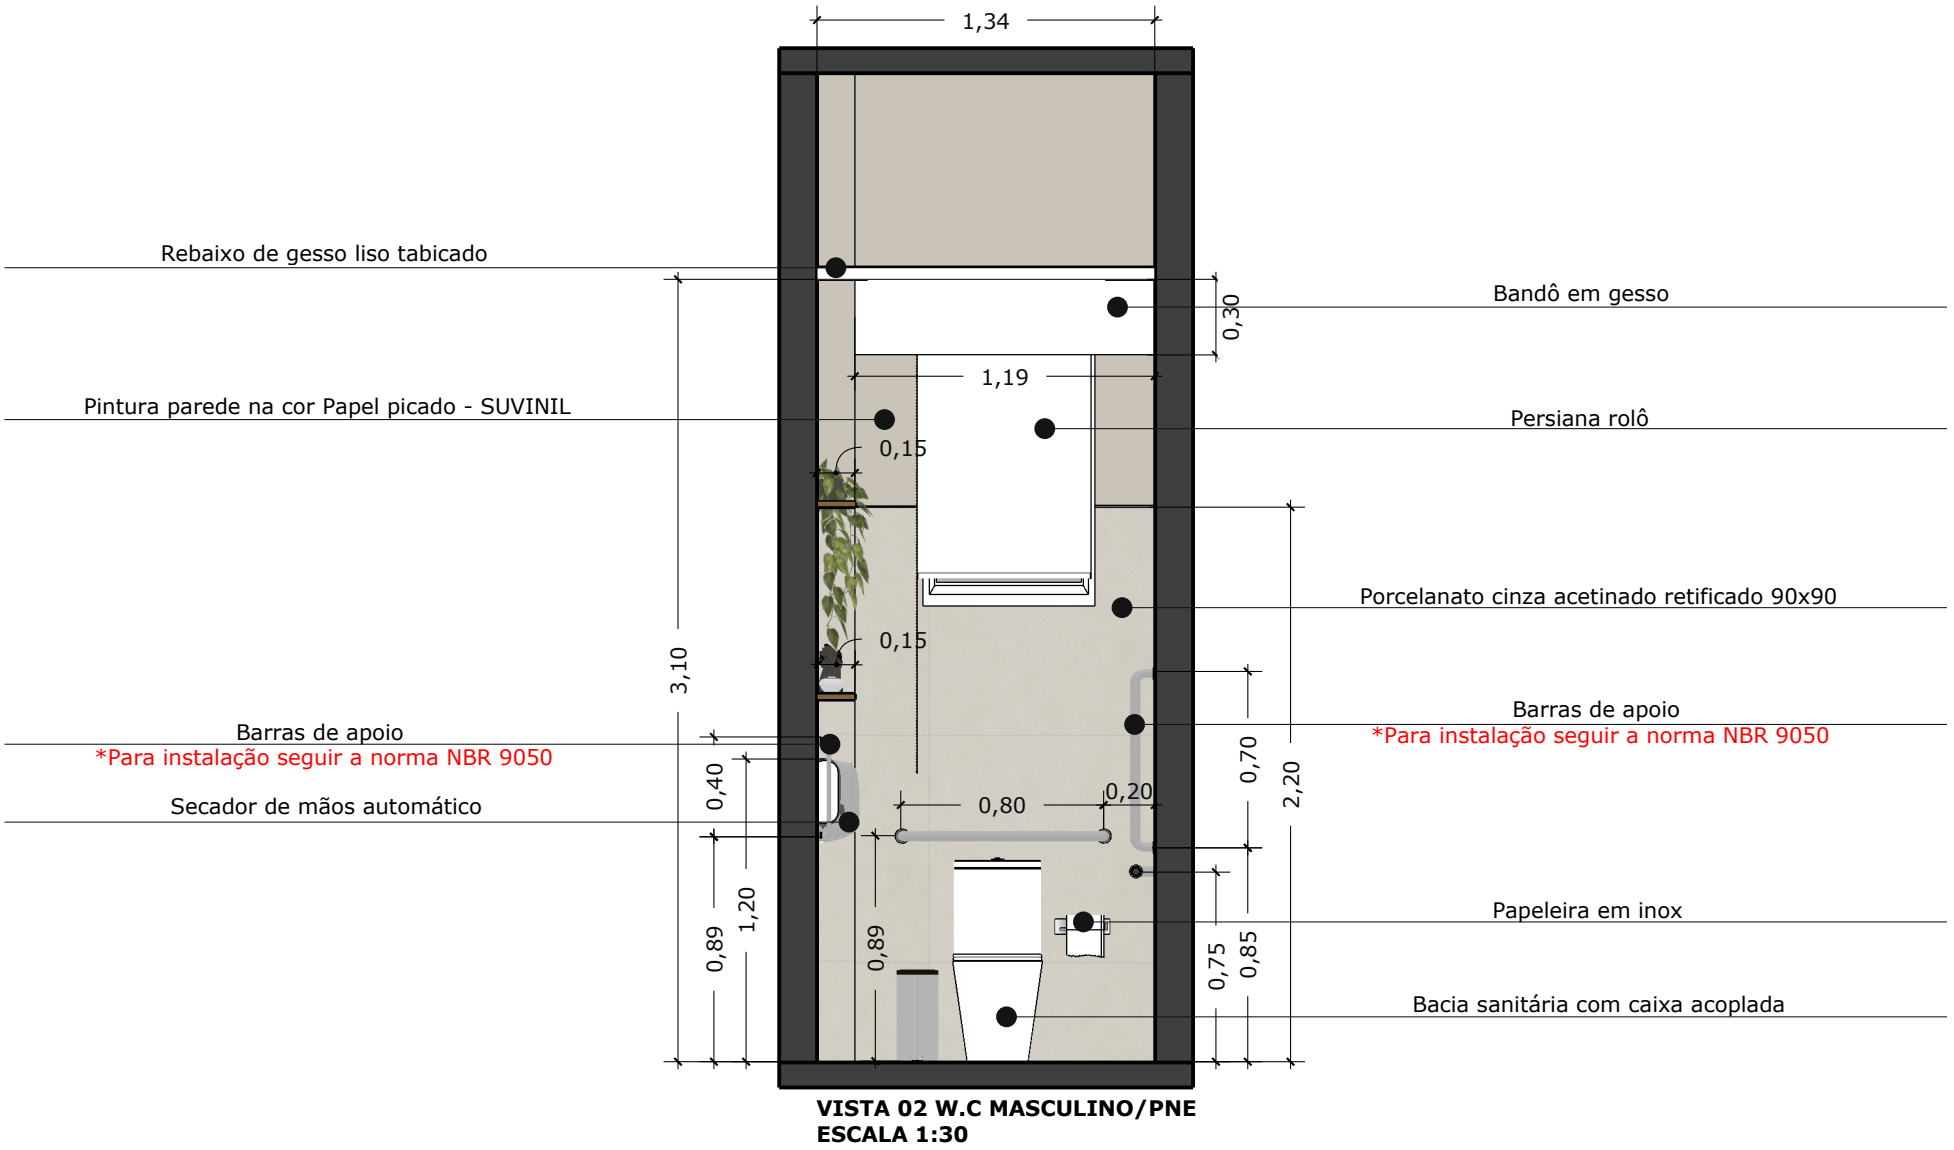


VISTA 02 W.C MASCULINO/PNE
ESCALA 1:30

OBS: O CLIENTE DEVE CONFIRMAR TODOS OS MODELOS, CORES E ACABAMENTOS COM FORNECEDORES ANTES DA COMPRA OU EXECUÇÃO.

*As medidas apresentadas referem-se aos detalhes já acabados.
* Na execução de cada acabamento é necessária a conferência com a medida do local. (marcenaria, marmoraria, gesso, elétrica)
* Não tomar desenhos em escala, seguir cotas indicadas.
* Confirmar modelo dos eletros antes da execução marcenaria.

FRANCISCO RIBAS
franciscoribas_arquitetura

CLIENTE	PROJETO	DATA	CONTEÚDO DA PRANCHA	PRANCHA
Câmara municipal	PROJETO EXECUTIVO W.C MASCULINO/PNE	13/08/25	VISTA 02	116

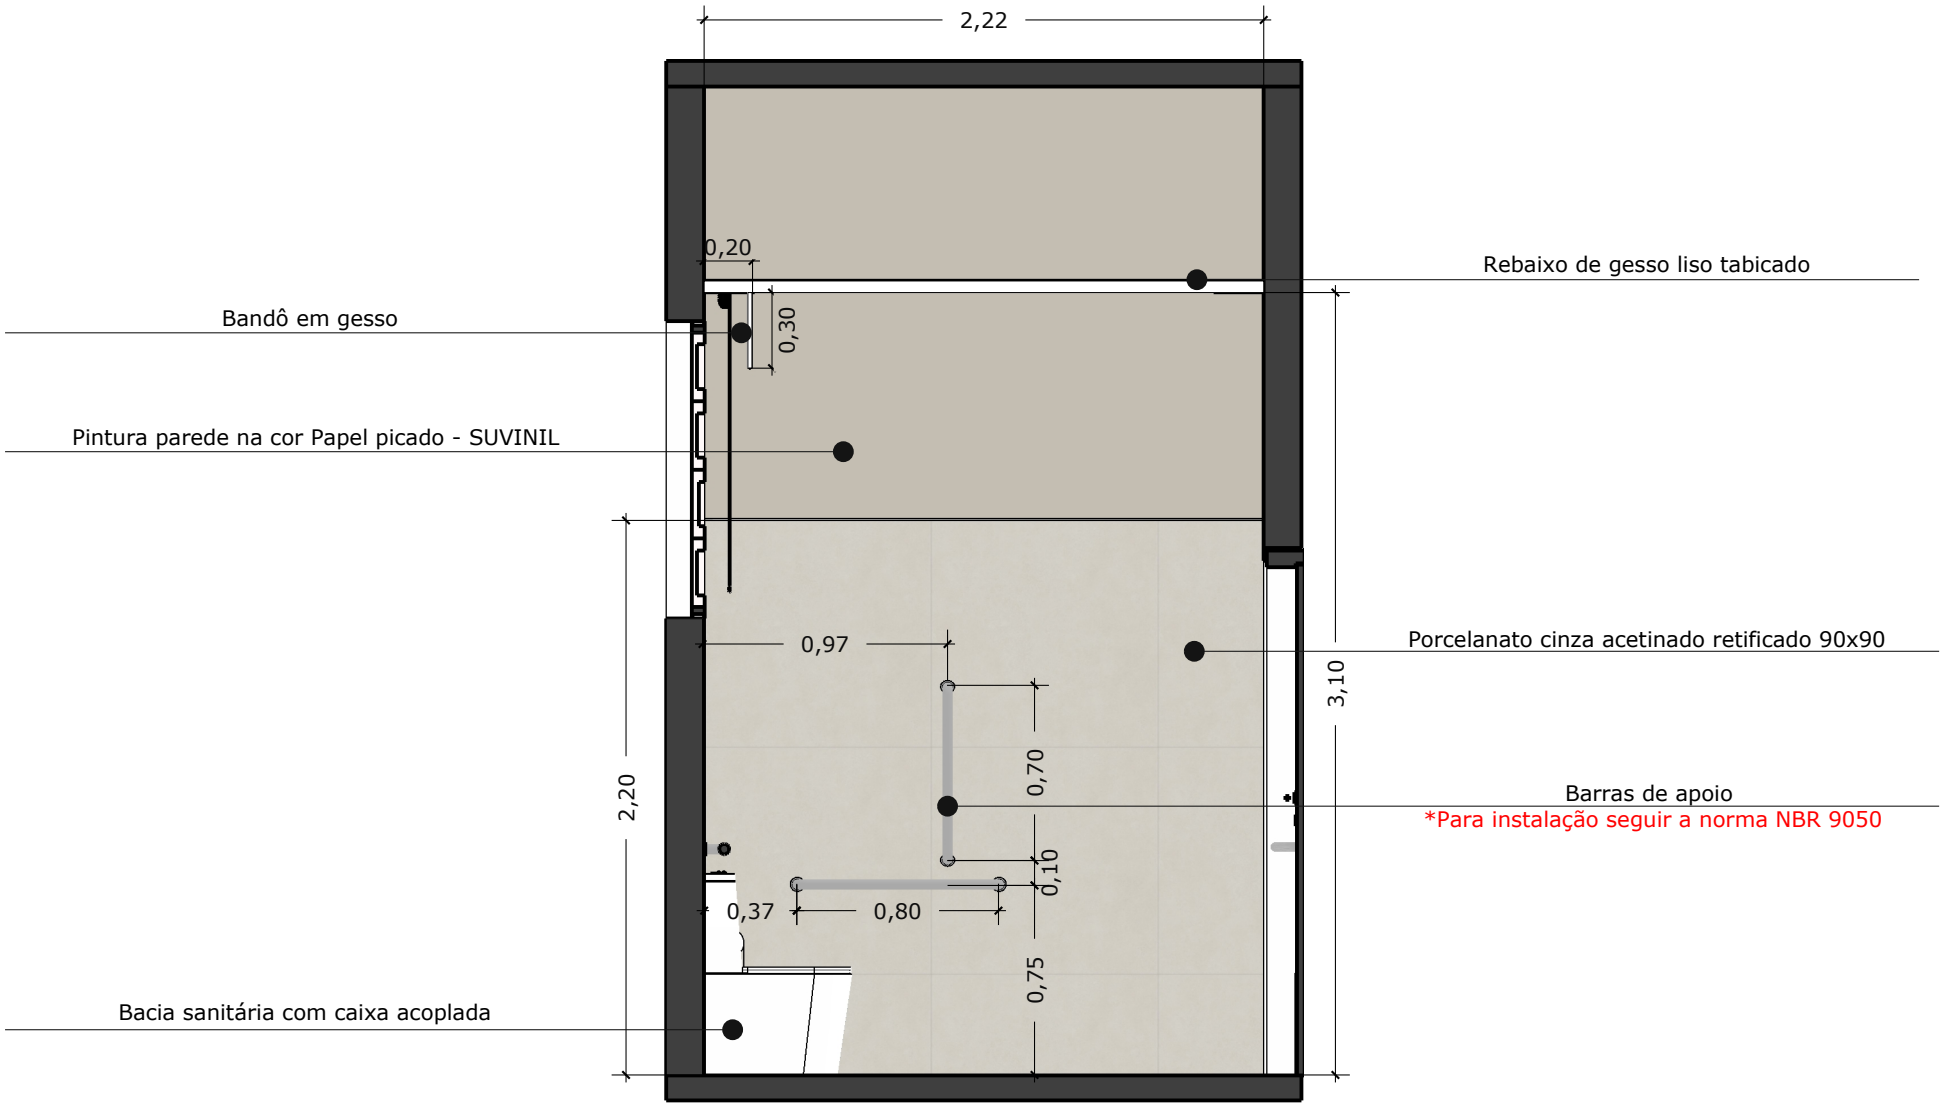


VISTA 03 W.C MASCULINO/PNE
ESCALA 1:30

OBS: O CLIENTE DEVE CONFIRMAR TODOS OS MODELOS, CORES E ACABAMENTOS COM FORNECEDORES ANTES DA COMPRA OU EXECUÇÃO.

*As medidas apresentadas referem-se aos detalhes já acabados.
* Na execução de cada acabamento é necessária a conferência com a medida do local. (marcenaria, marmoraria, gesso, elétrica)
* Não tomar desenhos em escala, seguir cotas indicadas.
* Confirmar modelo dos eletros antes da execução marcenaria.

FRANCISCO RIBAS
franciscoribas_arquitetura

CLIENTE	PROJETO	DATA	CONTEÚDO DA PRANCHA	PRANCHA
Câmara municipal	PROJETO EXECUTIVO W.C MASCULINO/PNE	13/08/25	VISTA 03	117

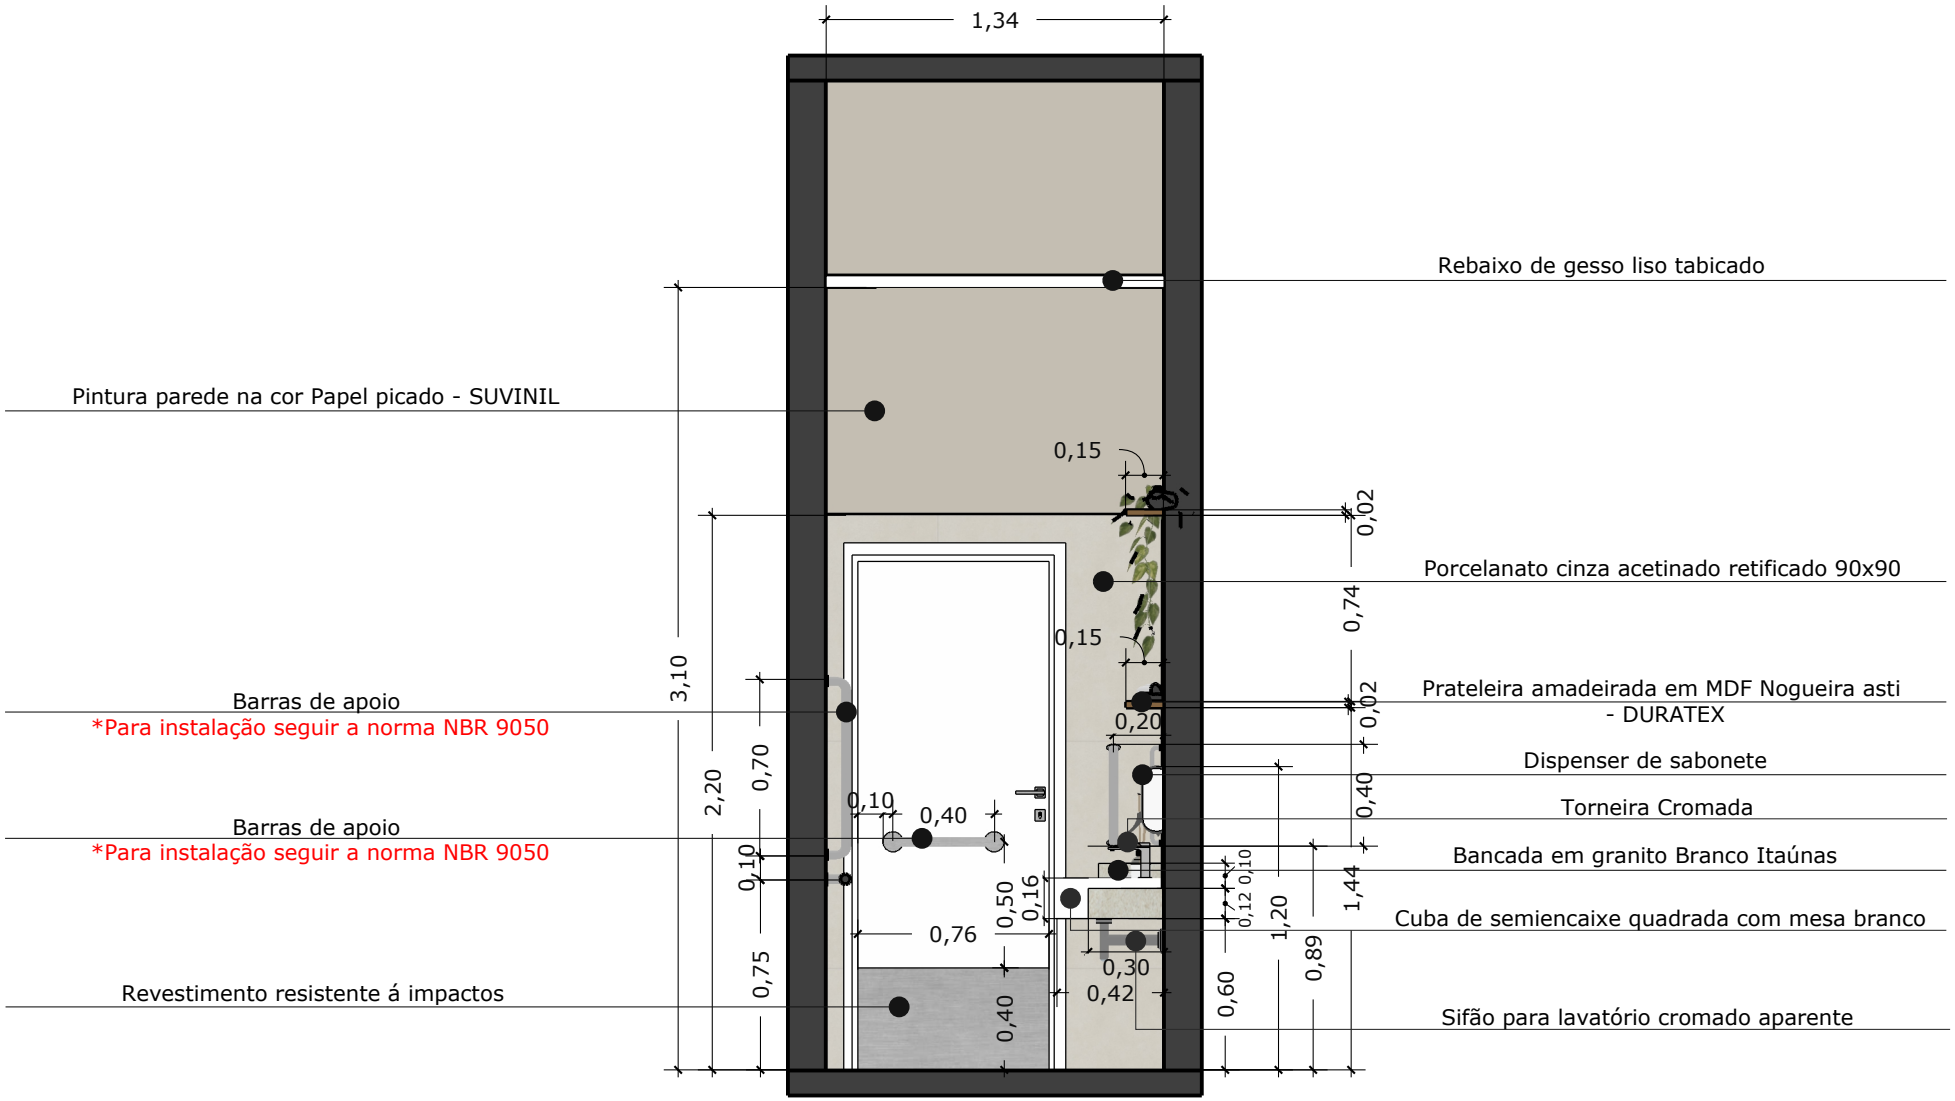


VISTA 04 W.C MASCULINO/PNE
ESCALA 1:30

OBS: O CLIENTE DEVE CONFIRMAR TODOS OS MODELOS, CORES E ACABAMENTOS COM FORNECEDORES ANTES DA COMPRA OU EXECUÇÃO.

*As medidas apresentadas referem-se aos detalhes já acabados.
* Na execução de cada acabamento é necessária a conferência com a medida do local. (marcenaria, marmoraria, gesso, elétrica)
* Não tomar desenhos em escala, seguir cotas indicadas.
* Confirmar modelo dos eletros antes da execução marcenaria.

FRANCISCO RIBAS
franciscoribas_arquitetura

CLIENTE	PROJETO	DATA	CONTEÚDO DA PRANCHA	PRANCHA
Câmara municipal	PROJETO EXECUTIVO W.C MASCULINO/PNE	13/08/25	VISTA 04	118

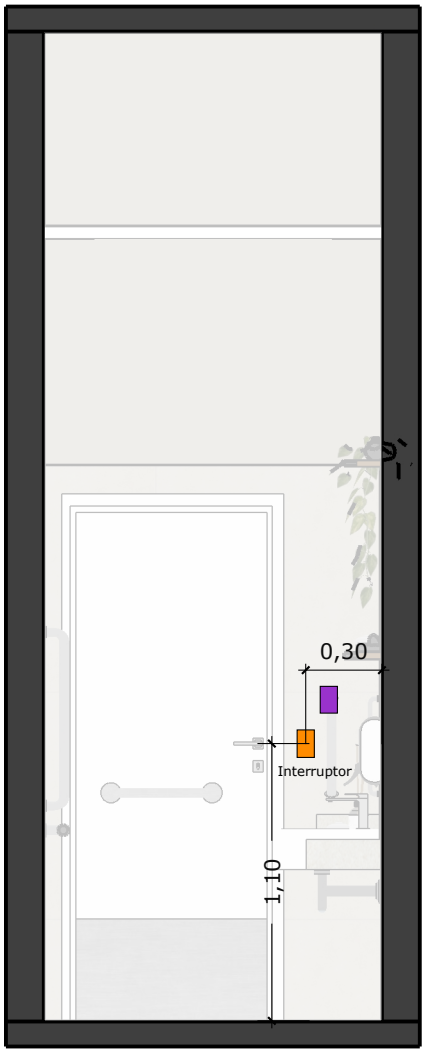

LEGENDA:

- Pontos propostos
- Pontos anulados

VISTA 04 W.C MASCULINO/PNE PONTOS ELÉTRICOS
ESCALA 1:30

OBS: SEGUIR VOLTAGEM DOS APARELHOS
- CONSIDERAR MEDIDAS NO EIXO DA CAIXINHA

OBS: O CLIENTE DEVE CONFIRMAR TODOS OS MODELOS, CORES E ACABAMENTOS COM FORNECEDORES ANTES DA COMPRA OU EXECUÇÃO.

*As medidas apresentadas referem-se aos detalhes já acabados.
* Na execução de cada acabamento é necessária a conferência com a medida do local. (marcenaria, marmoraria, gesso, elétrica)
* Não tomar desenhos em escala, seguir cotas indicadas.
* Confirmar modelo dos eletros antes da execução marcenaria.

FRANCISCO RIBAS
franciscoribas_arquitetura

CLIENTE	PROJETO	DATA	CONTEÚDO DA PRANCHA	PRANCHA
Câmara municipal	PROJETO EXECUTIVO W.C MASCULINO/PNE	13/08/25	VISTA 04 PONTOS ELÉTRICOS	119



*As medidas apresentadas referem-se aos detalhes já acabados.
* Na execução de cada acabamento é necessária a conferência com a medida do local. (marcenaria, marmoraria, gesso, elétrica)
* Não tomar desenhos em escala, seguir cotas indicadas.
* Confirmar modelo dos eletros antes da execução marcenaria.

CLIENTE	PROJETO	DATA	CONTEÚDO DA PRANCHA	PRANCHA
Câmara municipal	PROJETO EXECUTIVO W.C FEMININO	13/08/25	IMAGENS	**120**



FRANCISCO RIBAS


*As medidas apresentadas referem-se aos detalhes já acabados.
* Na execução de cada acabamento é necessária a conferência com a medida do local. (marcenaria, marmoraria, gesso, elétrica)
* Não tomar desenhos em escala, seguir cotas indicadas.
* Confirmar modelo dos eletros antes da execução marcenaria.

CLIENTE	PROJETO	DATA	CONTEÚDO DA PRANCHA	PRANCHA
Câmara municipal	PROJETO EXECUTIVO W.C FEMININO	13/08/25	IMAGENS	121



*As medidas apresentadas referem-se aos detalhes já acabados.
* Na execução de cada acabamento é necessária a conferência com a medida do local. (marcenaria, marmoraria, gesso, elétrica)
* Não tomar desenhos em escala, seguir cotas indicadas.
* Confirmar modelo dos eletros antes da execução marcenaria.

CLIENTE	PROJETO	DATA	CONTEÚDO DA PRANCHA	PRANCHA
Câmara municipal	PROJETO EXECUTIVO W.C FEMININO	13/08/25	IMAGENS	122

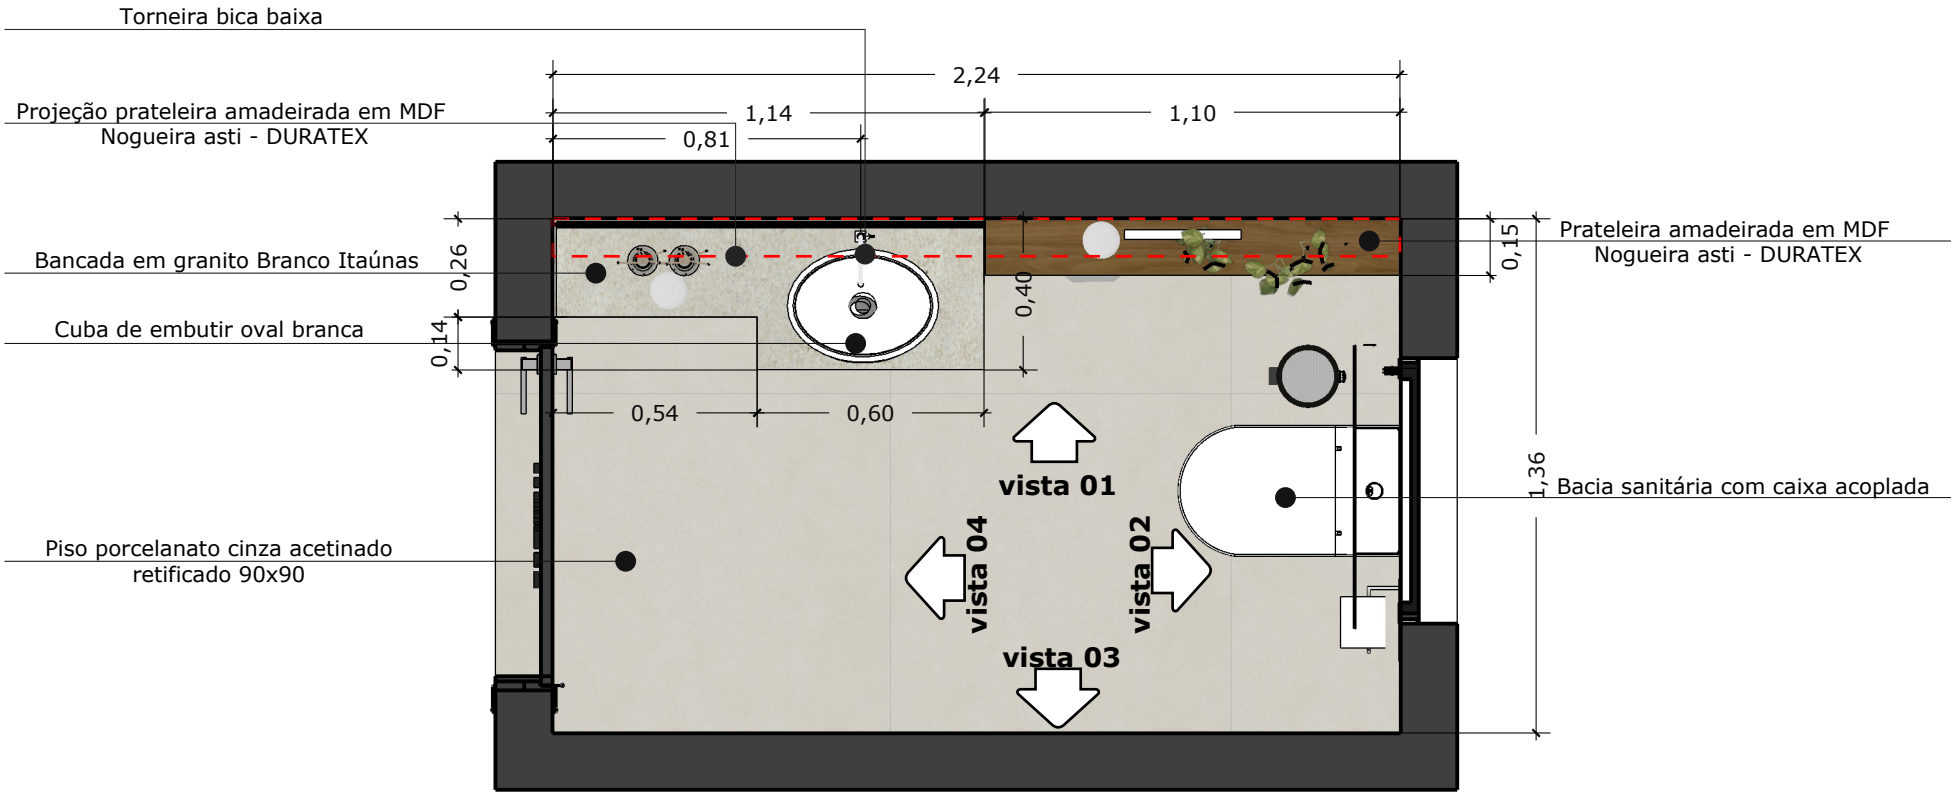


PLANTA BAIXA W.C FEMININO
ESCALA 1:20

OBS: O CLIENTE DEVE CONFIRMAR TODOS OS MODELOS, CORES E ACABAMENTOS COM FORNECEDORES ANTES DA COMPRA OU EXECUÇÃO.

*As medidas apresentadas referem-se aos detalhes já acabados.
* Na execução de cada acabamento é necessária a conferência com a medida do local. (marcenaria, marmoraria, gesso, elétrica)
* Não tomar desenhos em escala, seguir cotas indicadas.
* Confirmar modelo dos eletros antes da execução marcenaria.

FRANCISCO RIBAS
franciscoribas_arquitetura

CLIENTE	PROJETO	DATA	CONTEÚDO DA PRANCHA	PRANCHA
Câmara municipal	PROJETO EXECUTIVO W.C FEMININO	13/08/25	PLANTA BAIXA	123

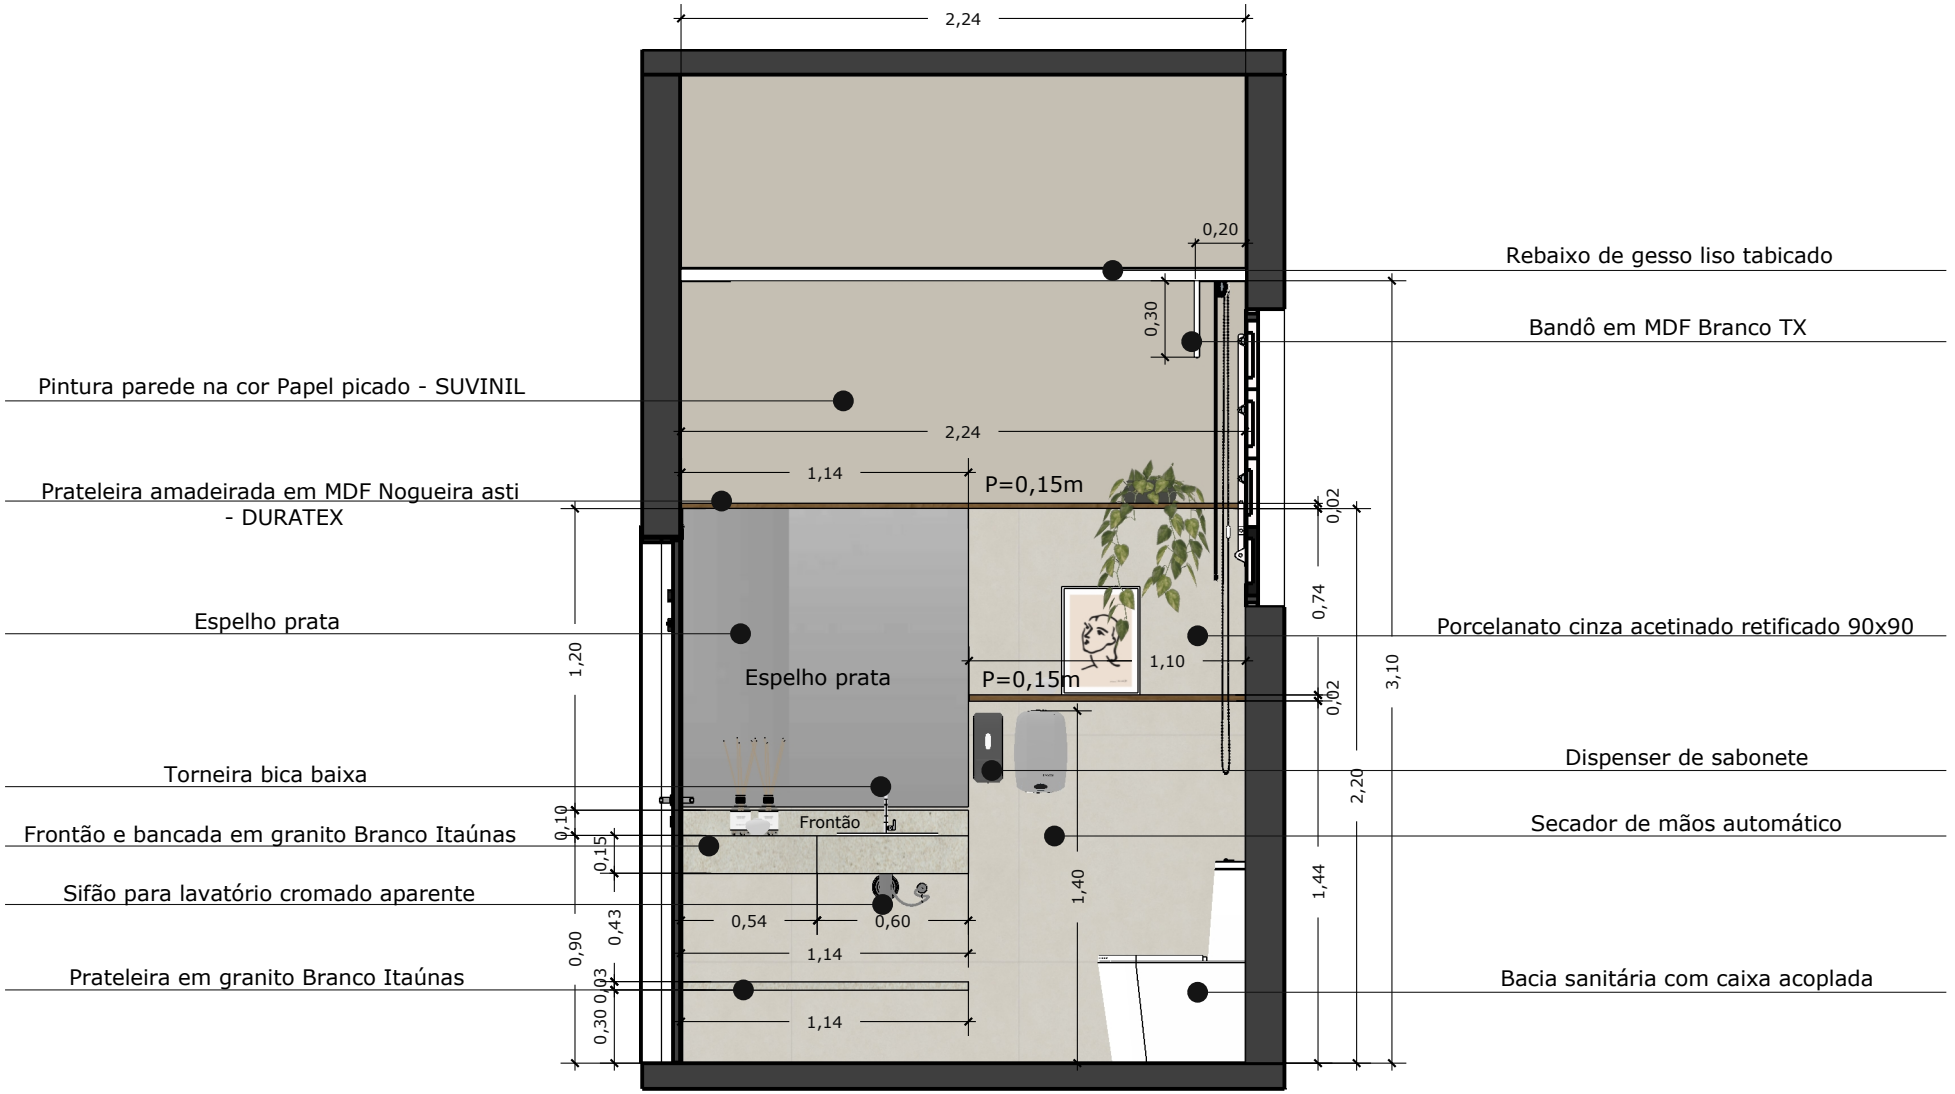

VISTA 01 W.C FEMININO
ESCALA 1:30

OBS: O CLIENTE DEVE CONFIRMAR TODOS OS MODELOS, CORES E ACABAMENTOS COM FORNECEDORES ANTES DA COMPRA OU EXECUÇÃO.

*As medidas apresentadas referem-se aos detalhes já acabados.
* Na execução de cada acabamento é necessária a conferência com a medida do local. (marcenaria, marmoraria, gesso, elétrica)
* Não tomar desenhos em escala, seguir cotas indicadas.
* Confirmar modelo dos eletros antes da execução marcenaria.

FRANCISCO RIBAS
franciscoribas_arquitetura

CLIENTE	PROJETO	DATA	CONTEÚDO DA PRANCHA	PRANCHA
Câmara municipal	PROJETO EXECUTIVO W.C FEMININO	13/08/25	VISTA 01	124



LEGENDA:

Pontos propostos

VISTA 01 W.C FEMININO PONTOS ELÉTRICOS
ESCALA 1:30

OBS: SEGUIR VOLTAGEM DOS APARELHOS
- CONSIDERAR MEDIDAS NO EIXO DA CAIXINHA

OBS: O CLIENTE DEVE CONFIRMAR TODOS OS MODELOS, CORES E ACABAMENTOS COM FORNECEDORES ANTES DA COMPRA OU EXECUÇÃO.

*As medidas apresentadas referem-se aos detalhes já acabados.
* Na execução de cada acabamento é necessária a conferência com a medida do local. (marcenaria, marmoraria, gesso, elétrica)
* Não tomar desenhos em escala, seguir cotas indicadas.
* Confirmar modelo dos eletros antes da execução marcenaria.

FRANCISCO RIBAS
franciscoribas_arquitetura

CLIENTE	PROJETO	DATA	CONTEÚDO DA PRANCHA	PRANCHA
Câmara municipal	PROJETO EXECUTIVO W.C FEMININO	13/08/25	VISTA 01 PONTOS ELÉTRICOS	125




VISTA 01 W.C FEMININO PONTOS HIDRÁULICOS
ESCALA 1:30

OBS: O CLIENTE DEVE CONFIRMAR TODOS OS MODELOS, CORES E ACABAMENTOS COM FORNECEDORES ANTES DA COMPRA OU EXECUÇÃO.

*As medidas apresentadas referem-se aos detalhes já acabados.
* Na execução de cada acabamento é necessária a conferência com a medida do local. (marcenaria, marmoraria, gesso, elétrica)
* Não tomar desenhos em escala, seguir cotas indicadas.
* Confirmar modelo dos eletros antes da execução marcenaria.

FRANCISCO RIBAS
franciscoribas_arquitetura

CLIENTE	PROJETO	DATA	CONTEÚDO DA PRANCHA	PRANCHA
Câmara municipal	PROJETO EXECUTIVO W.C FEMININO	13/08/25	VISTA 01 PONTOS HIDRÁULICOS	126

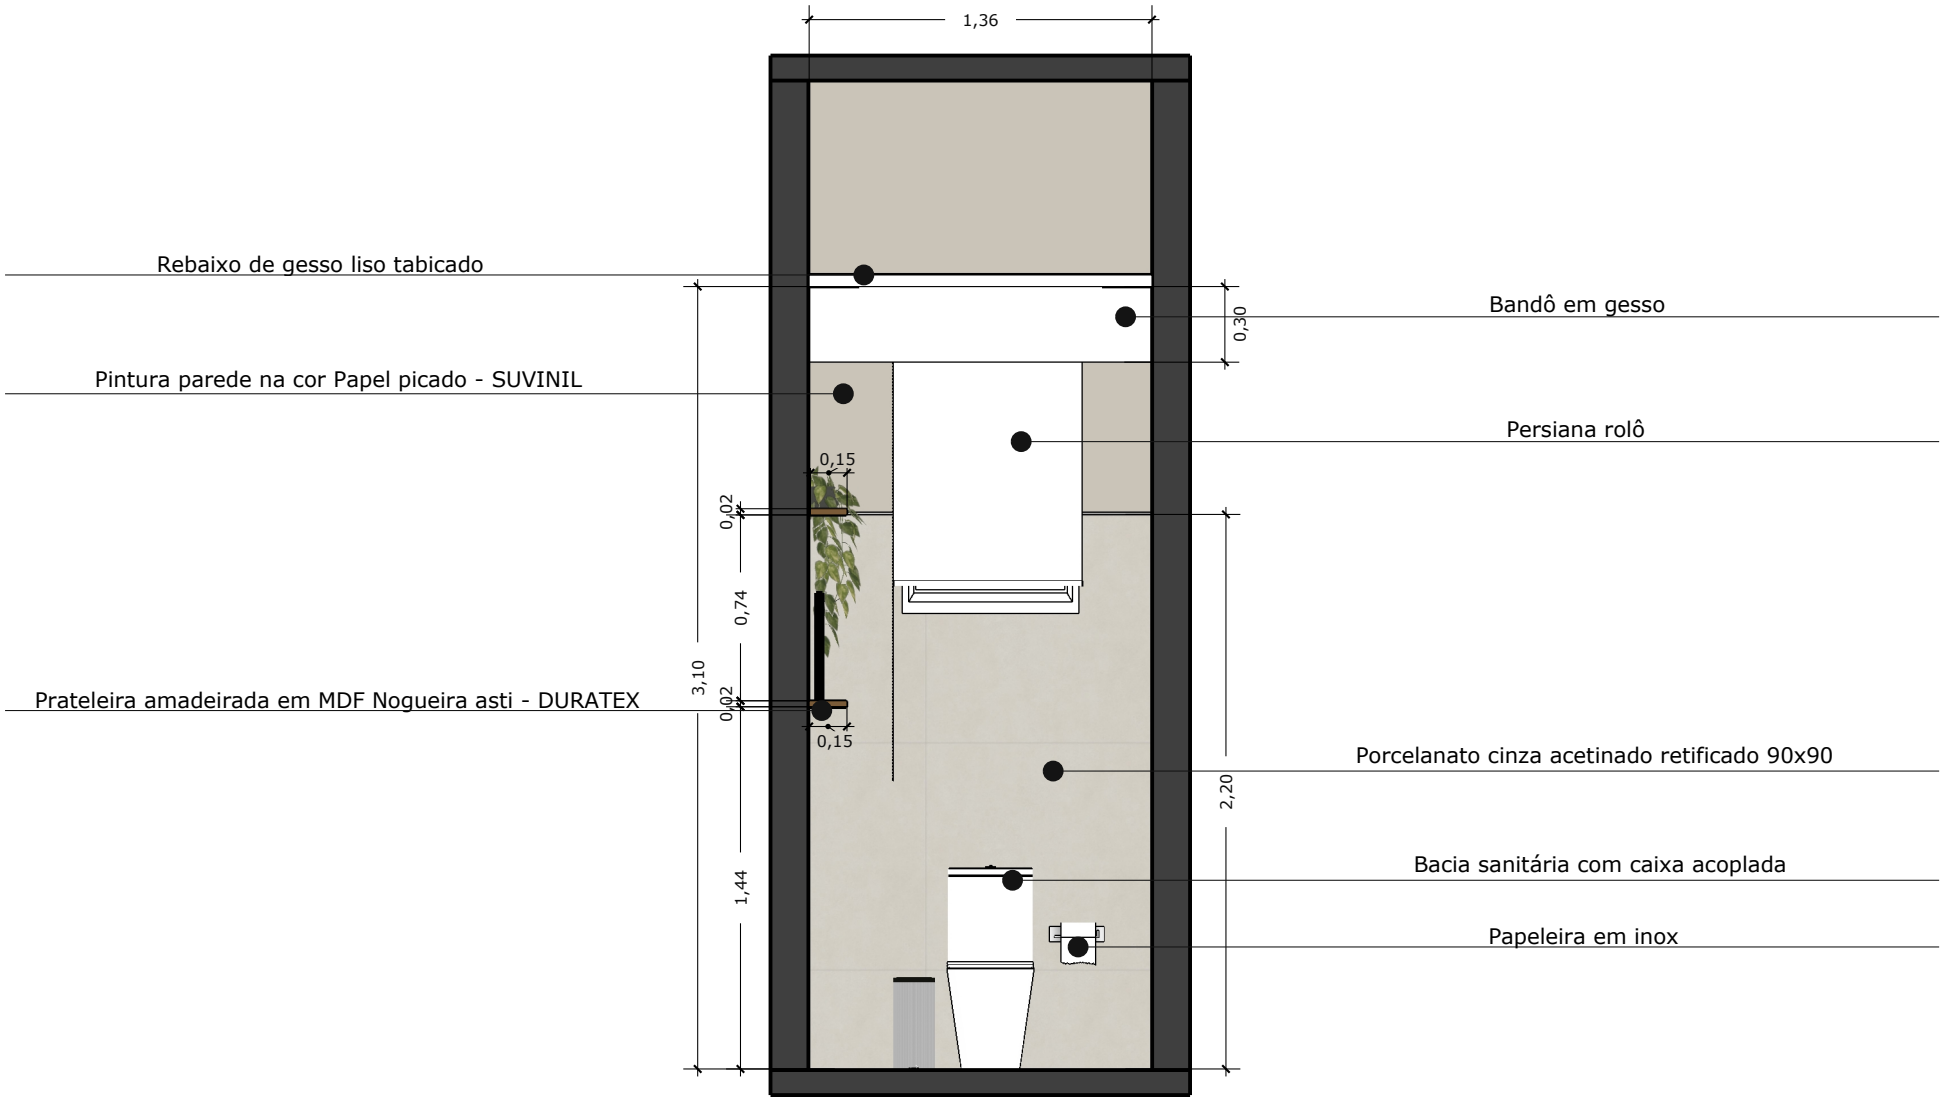


VISTA 02 W.C FEMININO
ESCALA 1:30

OBS: O CLIENTE DEVE CONFIRMAR TODOS OS MODELOS, CORES E ACABAMENTOS COM FORNECEDORES ANTES DA COMPRA OU EXECUÇÃO.

*As medidas apresentadas referem-se aos detalhes já acabados.
* Na execução de cada acabamento é necessária a conferência com a medida do local. (marcenaria, marmoraria, gesso, elétrica)
* Não tomar desenhos em escala, seguir cotas indicadas.
* Confirmar modelo dos eletros antes da execução marcenaria.

FRANCISCO RIBAS
franciscoribas_arquitetura

CLIENTE	PROJETO	DATA	CONTEÚDO DA PRANCHA	PRANCHA
Câmara municipal	PROJETO EXECUTIVO W.C FEMININO	13/08/25	VISTA 02	127

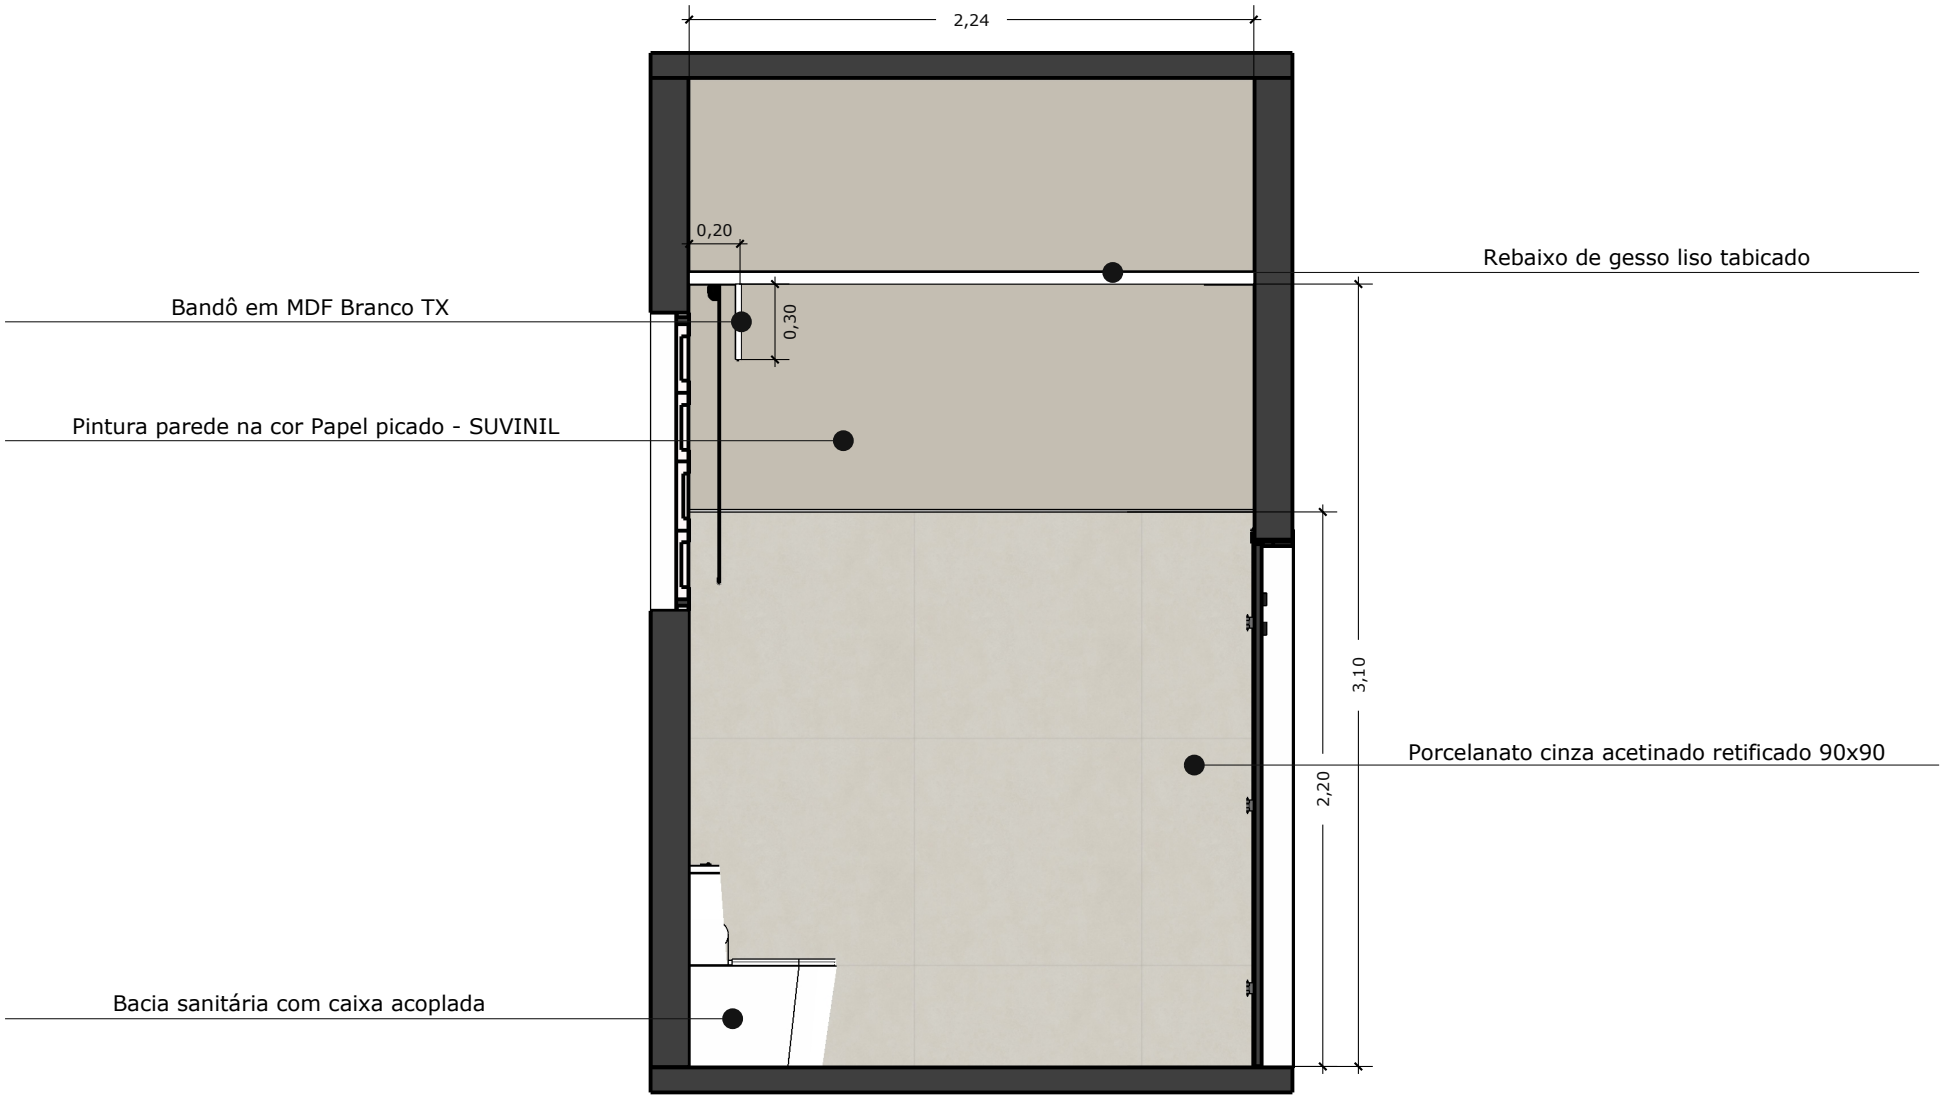


VISTA 03 W.C FEMININO
ESCALA 1:30

OBS: O CLIENTE DEVE CONFIRMAR TODOS OS MODELOS, CORES E ACABAMENTOS COM FORNECEDORES ANTES DA COMPRA OU EXECUÇÃO.

*As medidas apresentadas referem-se aos detalhes já acabados.
* Na execução de cada acabamento é necessária a conferência com a medida do local. (marcenaria, marmoraria, gesso, elétrica)
* Não tomar desenhos em escala, seguir cotas indicadas.
* Confirmar modelo dos eletros antes da execução marcenaria.

FRANCISCO RIBAS
franciscoribas_arquitetura

CLIENTE	PROJETO	DATA	CONTEÚDO DA PRANCHA	PRANCHA
Câmara municipal	PROJETO EXECUTIVO W.C FEMININO	13/08/25	VISTA 03	128

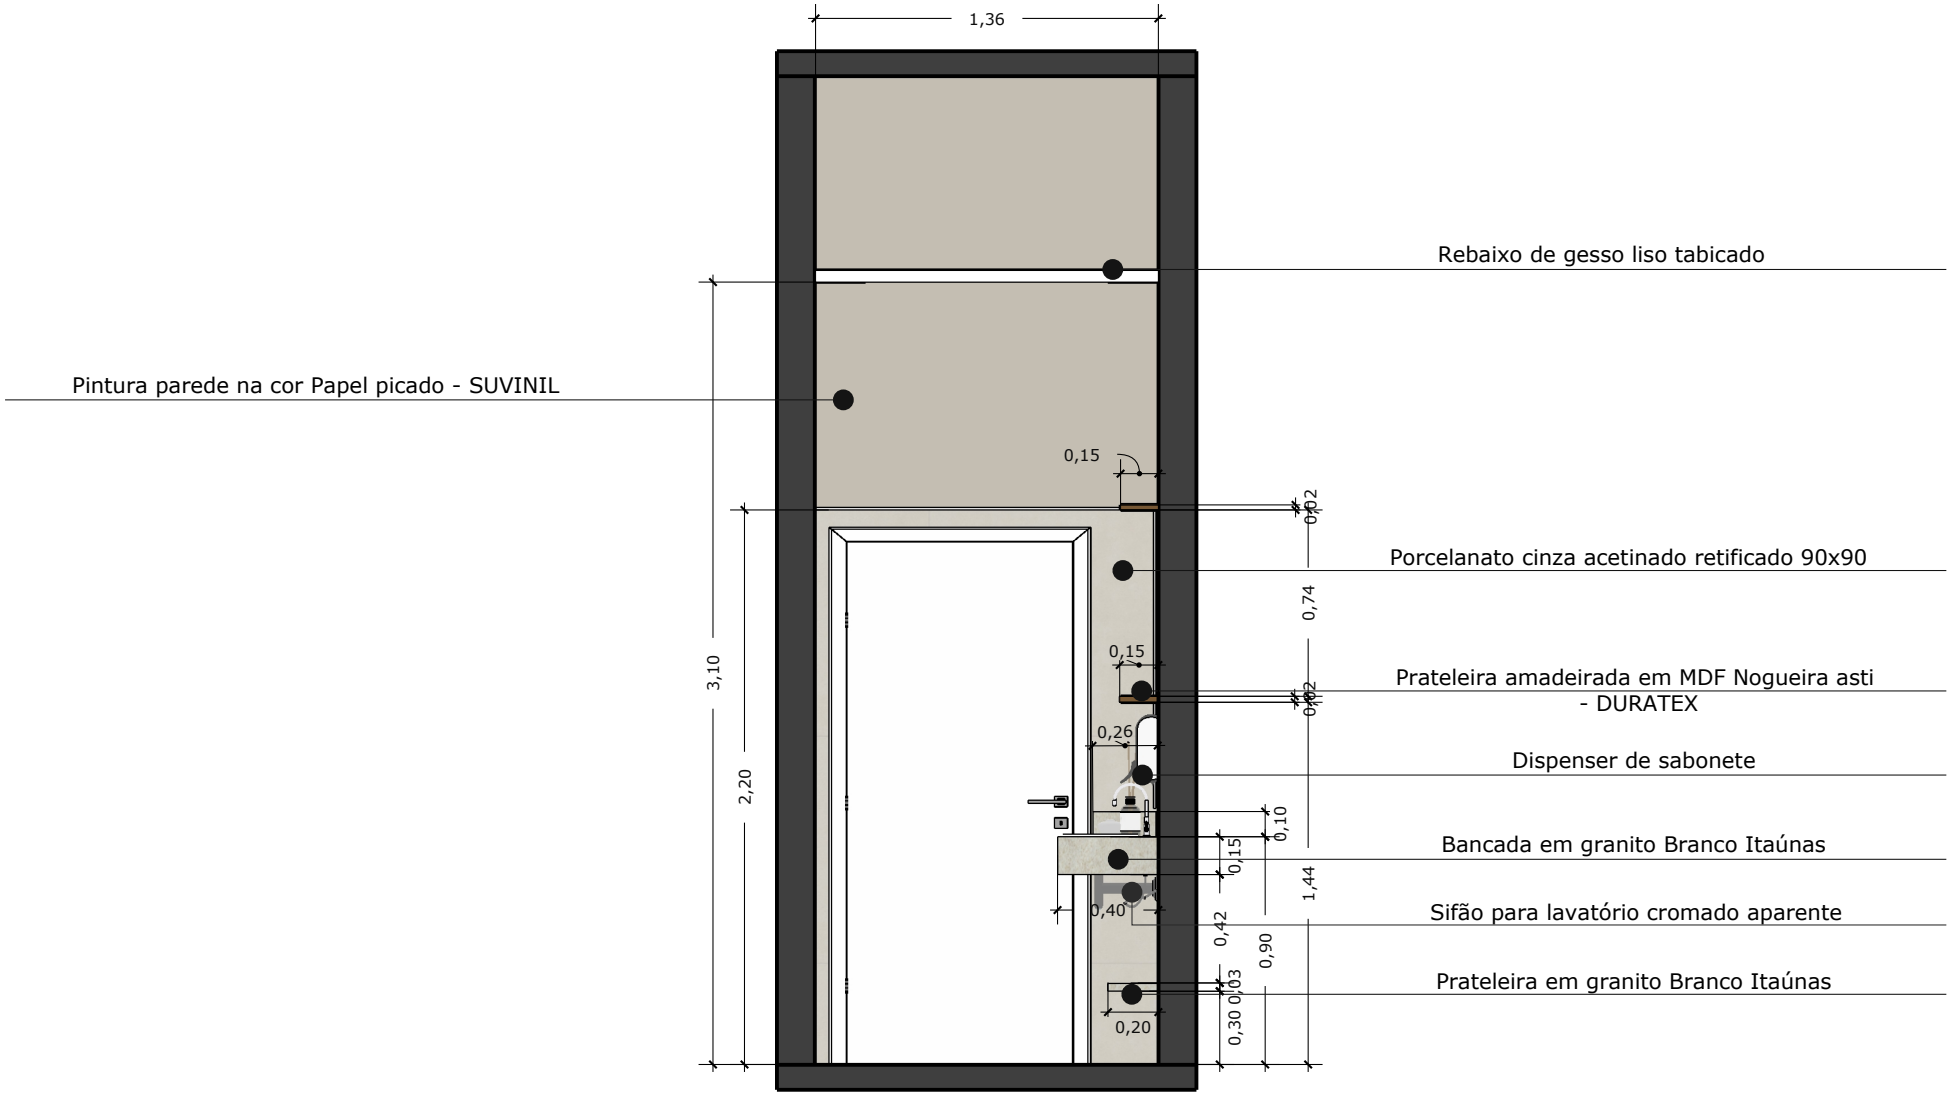


VISTA 04 W.C FEMININO
ESCALA 1:30

OBS: O CLIENTE DEVE CONFIRMAR TODOS OS MODELOS, CORES E ACABAMENTOS COM FORNECEDORES ANTES DA COMPRA OU EXECUÇÃO.

*As medidas apresentadas referem-se aos detalhes já acabados.
* Na execução de cada acabamento é necessária a conferência com a medida do local. (marcenaria, marmoraria, gesso, elétrica)
* Não tomar desenhos em escala, seguir cotas indicadas.
* Confirmar modelo dos eletros antes da execução marcenaria.

FRANCISCO RIBAS
franciscoribas_arquitetura

CLIENTE	PROJETO	DATA	CONTEÚDO DA PRANCHA	PRANCHA
Câmara municipal	PROJETO EXECUTIVO W.C FEMININO	13/08/25	VISTA 04	129

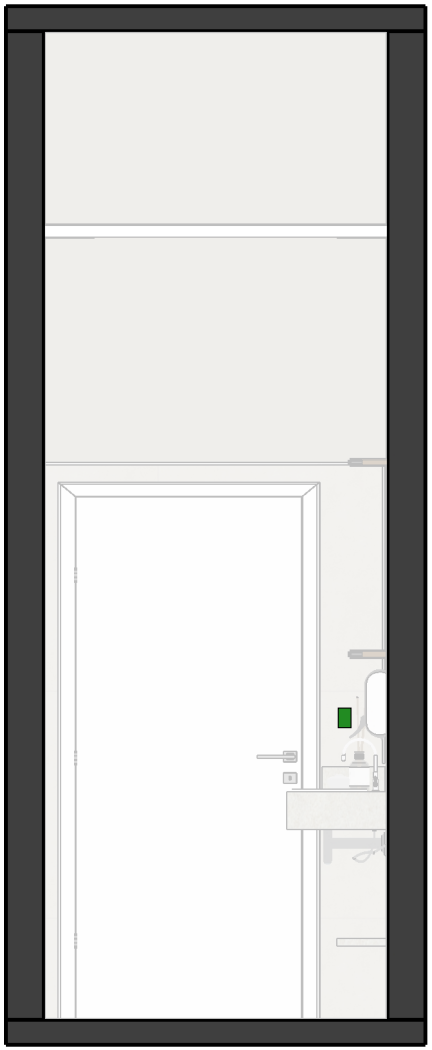

VISTA 04 W.C FEMININO PONTOS ELÉTRICOS
ESCALA 1:30

LEGENDA:

Pontos existentes

OBS: SEGUIR VOLTAGEM DOS APARELHOS
- CONSIDERAR MEDIDAS NO EIXO DA CAIXINHA

OBS: O CLIENTE DEVE CONFIRMAR TODOS OS MODELOS, CORES E ACABAMENTOS COM FORNECEDORES ANTES DA COMPRA OU EXECUÇÃO.

*As medidas apresentadas referem-se aos detalhes já acabados.
* Na execução de cada acabamento é necessária a conferência com a medida do local. (marcenaria, marmoraria, gesso, elétrica)
* Não tomar desenhos em escala, seguir cotas indicadas.
* Confirmar modelo dos eletros antes da execução marcenaria.

FRANCISCO RIBAS
franciscoribas_arquitetura

CLIENTE	PROJETO	DATA	CONTEÚDO DA PRANCHA	PRANCHA
Câmara municipal	PROJETO EXECUTIVO W.C FEMININO	13/08/25	VISTA 04 PONTOS ELÉTRICOS	130

. DEMOLIÇÃO

Área quadrada da remoção dos azulejos existentes
-Wc presidência: 21,37m²
-Wc feminino: 17,04m²
-Wc masc/PNE: 17,04m²
Total: 55,45m²

Área quadrada da remoção das divisórias
-Remoção em m²: 26,56m²
-Remoção em metro linear: 6,64m

. CONSTRUÇÃO

Área quadrada e modelo (sem marca) de pisos e revestimentos;
-Total piso acetinado cinza 90x90 - 52m²

Área quadrada paredes Drywall;
-Construção parede Drywall 26,56m²

Área quadrada forro de gesso;
-Área total forro de gesso 160,60m²

Área linear rodapés ;
-150m lineares de rodapé branco em PVC e ou polipropileno altura de 10cm

Quantidade em peças cobogó
-Total de 64 peças de tijolo vazado cerâmico 18x18cm

. LOUÇAS E METAIS

WC MASCULINO/PNE
-1 Torneira Cromada
-1 Cuba de semiencaixe quadrada com mesa branco
-1 Bacia sanitária com caixa acoplada

WC FEMININO
-1 Cuba de embutir oval branca 30X40
-1 Torneira bica baixa
-1 Bacia sanitária com caixa acoplada

OBS: CONFIRMAR TODAS AS MEDIDAS, MODELOS, CORES E ACABAMENTOS COM FORNECEDORES ANTES DA COMPRA OU EXECUÇÃO.

. LOUÇAS E METAIS

WC PRESIDÊNCIA
-1 Cuba de embutir oval branca 30X40
-1 Torneira bica baixa
-1 Vaso sanitário convencional
-1 Válvula hidra

. MARMORARIA

OBS: As medidas devem ser seguidas conforme projeto e conferidas no local antes da execução;

. BANCADAS:

WC MASCULINO/PNE
-1 Bancada em granito branco Itaúnas H=0,12xL=0,30xC=1,14
-1 Frontão em granito branco Itaúnas H=0,10xC=1,14
-1 Frontão em granito branco Itaúnas H=0,10xC=0,26

WC FEMININO
-1 Bancada em granito branco Itaúnas H=0,15xL=0,40xC=1,14
-1 Frontão em granito branco Itaúnas H=0,10xC=1,14
-1 Frontão em granito branco Itaúnas H=0,10xC=0,26
-1 Prateleira em granito branco Itaúnas H=0,03xL=0,20xC=1,14

WC PRESIDÊNCIA
-1 Bancada em granito branco Itaúnas H=0,10xL=0,60xC=1,00
-1 Frontão em granito branco Itaúnas H=0,10xC=1,00
-2 Frontão em granito branco Itaúnas H=0,10xC=0,60

. SOLEIRAS (LINEAR)
-2,43m lineares soleiras em granito branco Itaúnas

. PORTAS

OBS: O acabamento das portas de madeira serão na cor branco textura lisa.

-1 porta de vidro de correr 0,89x2,12 (**plenário**)
-1 porta de vidro de correr 1,07x2,13 (**plenário**)
-1 porta de madeira 2 folhas abrir centro 1,04x2,95 (**plenário**)
-2 portas de madeira de abrir 0,78x2,06 (**sala presidência/depart. contabilidade**)
-1 porta de madeira de abrir 0,67X2,07M (**wc presidência**)
-2 portas de madeira de abrir 0,78x2,08 (**secretaria/sala jurídico**)
-2 portas de madeira de abrir 0,82x2,09 (**sala de imprensa/Ti**)
-2 Portas de madeira de abrir 0,88x2,09m (**wc masculino/wc feminino**)

*As medidas apresentadas referem-se aos detalhes já acabados.
* Na execução de cada acabamento é necessária a conferência com a medida do local. (marcenaria, marmoraria, gesso, elétrica)
* Não tomar desenhos em escala, seguir cotas indicadas.
* Confirmar modelo dos eletros antes da execução marcenaria.

FRANCISCO RIBAS
franciscoribas_arquitetura

CLIENTE	PROJETO	DATA	CONTEÚDO DA PRANCHA	PRANCHA
Câmara municipal	PROJETO EXECUTIVO DE REFORMA	13/08/25	QUANTITATIVO	131

. ILUMINAÇÃO

OBS: Plafons e luminárias gerais são na temperatura de 4000k

PLENÁRIO

-9 Plafon quadrado de embutir 30x30 25w
-12 Spots quadrados com lâmpada Led dicroica MR16 10° preto 3000K
-3 Spots de sobrepor direcionáveis lâmpada MR11 preto 3000K
-2 Luz de emergência
-13,20m Perfil boleado 15w 3000K

SALA DA PRESIDÊNCIA

-5 Spots quadrados com lâmpada Led dicroica MR16 10° preto 3000K
-1 Pendente Led Carbon 3000K
-1 Arandela Led Joy Linear

WC PRESIDÊNCIA

-1 Plafon quadrado de embutir 30x30 25w

SECRETARIA

-4 Plafon quadrado de embutir 30x30 25w

DEPARTAMENTO CONTABILIDADE

-1 Plafon quadrado de embutir 30x30 25w

HALL CONTABILIDADE

-1 Plafon quadrado de embutir 30x30 25w

SALA DE IMPRENSA

-14,07m Perfil boleado 15w 3000K
-3 Pendente retangular preto 4000K

JURÍDICO

-1 Plafon quadrado de embutir 30x30 25w

HALL E CORREDOR

-3 Plafon quadrado de embutir 30x30 25w
-5 Spots quadrados com lâmpada Led dicroica MR16 10° preto 3000K
-5 Arandela box quadrada preta 3000K
-2 Luz de emergência
-1 Plafon quadrado de sobrepor 30x30 25w

WC MASCULINO/PNE

-1 Plafon quadrado de embutir 30x30 25w

WC FEMININO

-1 Plafon quadrado de embutir 30x30 25w

OBS: CONFIRMAR TODAS AS MEDIDAS, MODELOS, CORES E ACABAMENTOS COM FORNECEDORES ANTES DA COMPRA OU EXECUÇÃO.

. PINTURA

PLENÁRIO

-130,64M Pintura paredes cor Papel picado (acrílico fosco)
-69,57M Pintura parede do fundo e teto cor Branco neve (acrílico fosco)

SALA DA PRESIDÊNCIA

-29,49M Pintura paredes cor Papel picado (acrílico fosco)
-13,21M Pintura teto cor Branco neve (acrílico fosco)

WC PRESIDÊNCIA

-14,12M Pintura paredes cor Papel picado (acrílico fosco)
-4,34M Pintura teto cor Branco neve (acrílico fosco)

SECRETARIA

-59,48M Pintura paredes cor Papel picado (acrílico fosco)
-24,40M Pintura teto cor Branco neve (acrílico fosco)

DEPARTAMENTO CONTABILIDADE

-36,31M Pintura paredes cor Papel picado (acrílico fosco)
-11,45M Pintura teto cor Branco neve (acrílico fosco)

HALL CONTABILIDADE

-15,92M Pintura paredes cor Papel picado (acrílico fosco)
-01,96M Pintura teto cor Branco neve (acrílico fosco)

SALA DE IMPRENSA

-53,97M Pintura paredes cor Papel picado (acrílico fosco)
-23,36M Pintura teto cor Branco neve (acrílico fosco)

JURÍDICO

-42,83M Pintura paredes cor Papel picado (acrílico fosco)
-14,31M Pintura teto cor Branco neve (acrílico fosco)

HALL E CORREDOR

-165,11M Pintura paredes cor Papel picado (acrílico fosco)
-24,87M Pintura teto cor Branco neve (acrílico fosco)
-10,36M Pintura parede do jardim cor Tamarindo (acrílico fosco)

WC MASCULINO/PNE

-05,87M Pintura paredes cor Papel picado (acrílico fosco)
-2,92M Pintura teto cor Branco neve (acrílico fosco)


WC FEMININO

-05,92M Pintura paredes cor Papel picado (acrílico fosco)
-2,96M Pintura teto cor Branco neve (acrílico fosco)

*As medidas apresentadas referem-se aos detalhes já acabados.
* Na execução de cada acabamento é necessária a conferência com a medida do local. (marcenaria, marmoraria, gesso, elétrica)
* Não tomar desenhos em escala, seguir cotas indicadas.
* Confirmar modelo dos eletros antes da execução marcenaria.


FRANCISCO RIBAS
franciscoribas_arquitetura

CLIENTE	PROJETO	DATA	CONTEÚDO DA PRANCHA	PRANCHA
Câmara municipal	PROJETO EXECUTIVO DE REFORMA	13/08/25	QUANTITATIVO	132

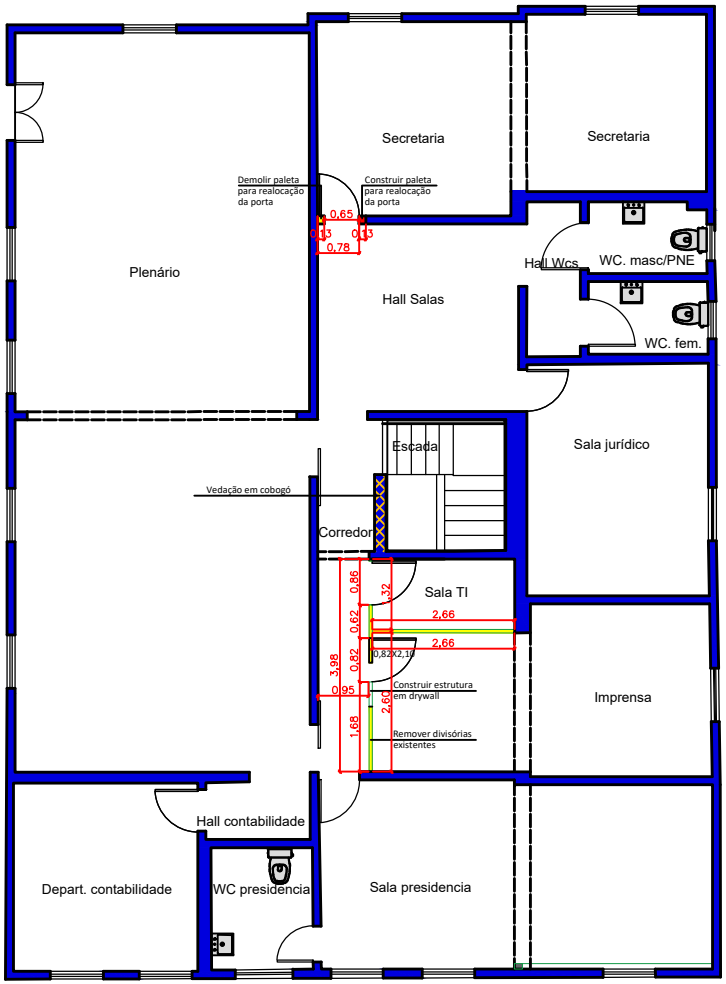


Legenda:
- À permanecer
- À demolir
- À construir (Alvenaria)
- À construir (Drywall)
- À construir vedação (Cobogó)


Planta baixa de reforma
Escala 1/100

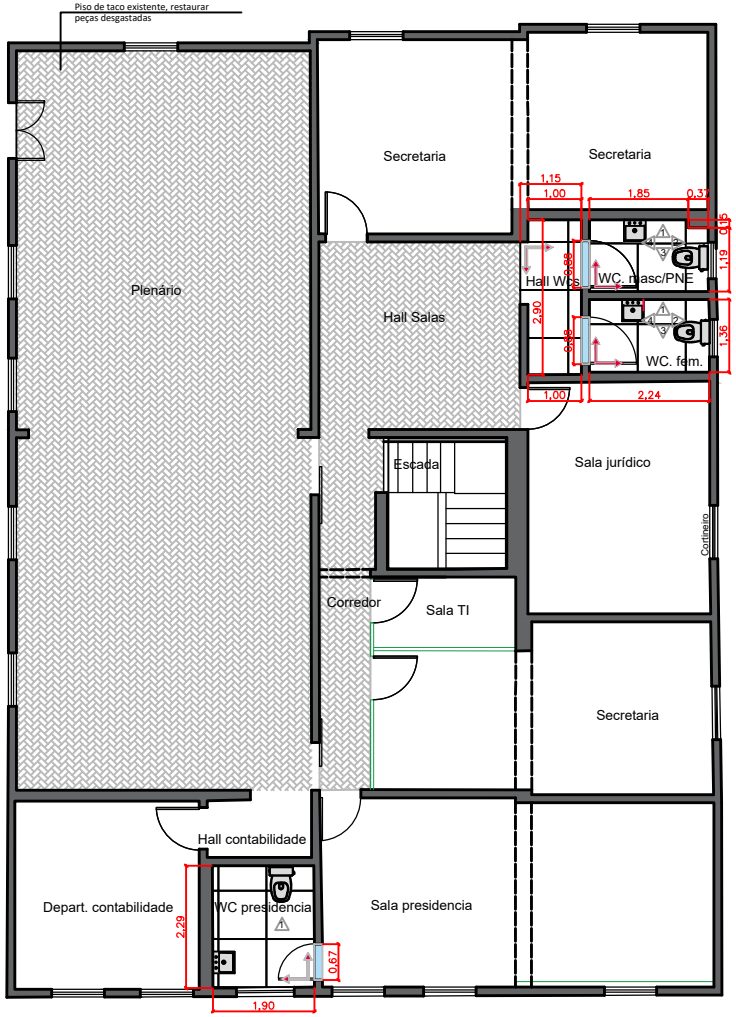

Planta baixa de paginação
Escala 1/100

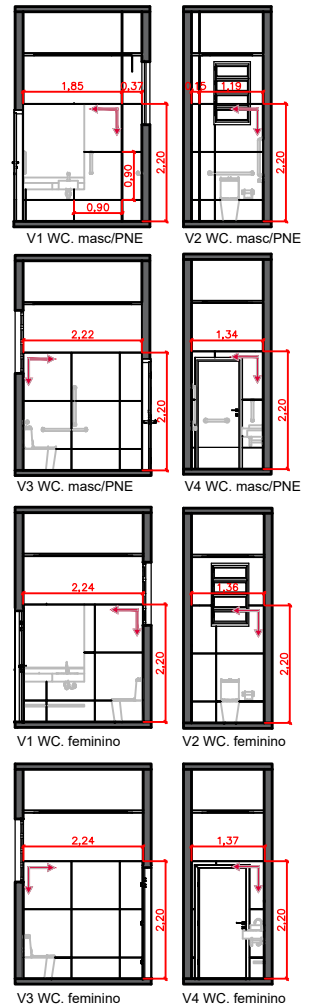

Legenda:	
	Início paginação de piso e revestimento
	Piso porcelanato Cinza acetinado retificado 90x90
	Soleiras em granito branco Itaúnas

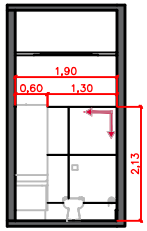

V1 WC. presidente

OBSERVAÇÕES:

* AS MEDIDAS APRESENTADAS REFEREM-SE AOS DETALHES JÁ ACABADOS;
* CONFERIR TODAS AS MEDIDAS NO LOCAL ANTES DA EXECUÇÃO DA OBRA;
* QUALQUER DISCREPÂNCIA ENTRE AS MEDIDAS DO PROJETO COM O LOCAL, COMUNICAR O AUTOR DO PROJETO;
* O CONTRATADO NÃO SE RESPONSABILIZA POR ALTERAÇÕES OCORRIDAS DURANTE A OBRA QUE ESTIVEREM EM DESACORDO COM OS SERVIÇOS POR ELE EXECUTADOS;
* PARA OS PONTOS ELÉTRICOS, SEGUIR VOLTAM DOS APARELHOS E CONSIDERAR MEDIDAS NO EIXO DA CAIXINHA;
* O PROJETO DEVE SER COMPATIBILIZADO COM O ESTRUTURAL PARA SEGUIR TODOS OS DETALHES SOLICITADOS;
* NÃO TOMAR DESENHO EM ESCALA, SEGUIR COTAS INDICADAS.
* O ESCRITÓRIO NÃO SE RESPONSABILIZA PELA MÃO DE OBRA, ASSIM COMO FORNECEDORES. O PROJETO DEVE SER SEGUIDO E EM CASO DE DÚVIDAS ENTRAR EM CONTATO PELO NÚMERO (15)99767-1895

Assunto:	Planta baixa Reforma/Paginação
Cliente:	Câmara municipal
Autor do projeto:	Francisco Ribas Arquiteto
Desenho:	Francisco
Cidade:	Apiaí - SP
Escala-Indicada	Folha 01/04


FRANCISCO RIBAS



Planta baixa pontos de iluminação
Escala 1/100

LEGENDA ILUMINAÇÃO	
	Dicroica
	Spot quadrado com lampada de Led dicroica MR16 10° preto 3000K
	Plafon quadrado de sobrepor 30x30 25W
	Plafon quadrado de embutir 30x30 25W
	Pendente retângular preto temp.4000K
	Spots de sobrepor direcionável lâmpada MR11 preto 3000K
	Pendente Led Carbon temp.3000K
	Perfil boleado 15w 3000K
	Perfil de LED de embutir
	Arandela box quadrada preta H=1,55m
	Arandela Led Joy linear H=2,00m
	Luz de emergência H=2,60m
	Luz de emergência H=3,40m
S	Interruptor simples - h=1.10m

OBS: Para as arandelas, não abrir caixinha, deixar apenas passagem para os fios.

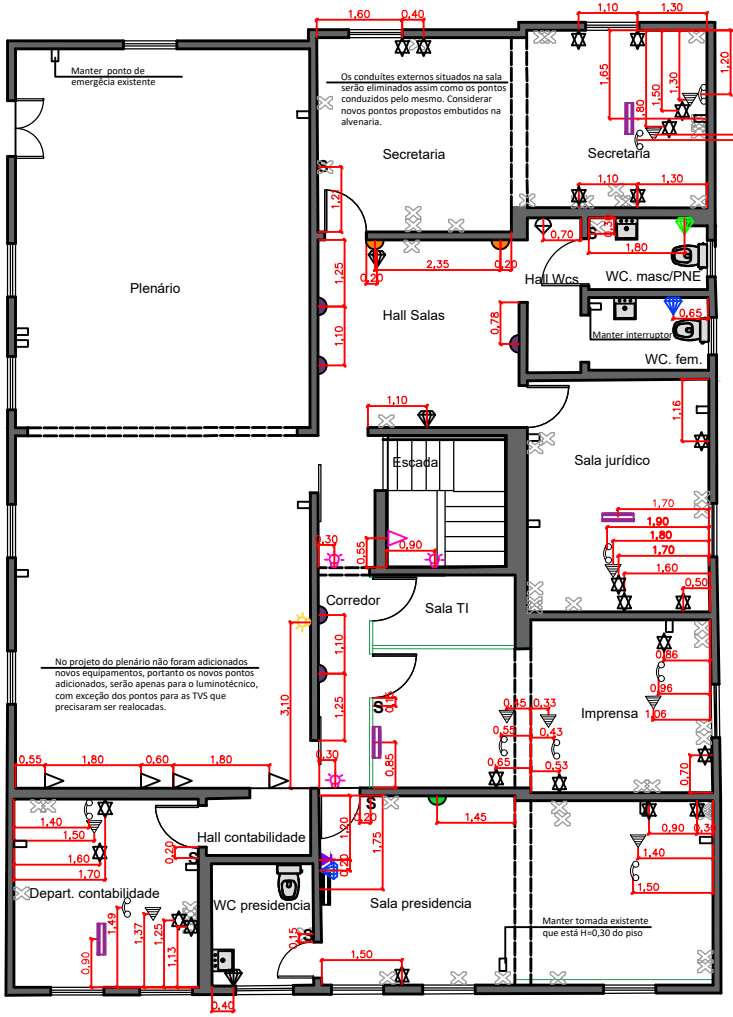

Planta baixa pontos elétricos
Escala 1/100

LEGENDA PONTOS	
S	Interruptor simples - h=1.10m
	Tomada universal 110v - baixa h=0.30m
	Tomada universal 110v - media h=1.10m
	Tomada universal 110v - media h=1.20m
	Tomada universal 110v - media h=1.30m
	Tomada universal 110v - alta h=1.45m
	Tomada universal 110v - h=2.00m da murela
	Tomada universal 110v - h=2.00m do piso do elevado
	Tomada universal 110v - alta h=2.60cm
	Tomada universal 110v - alta h=3.40cm
	Arandela box quadrada H=1,55m
	Arandela Led Joy linear H=2,00m
	Arandela spot de parede H=2,20m
	Ponto para TV - h= 1.30m
	Ponto para internet - h= 0,30m
	Ponto para telefone - h= 0,30m
	Pontos anulados
	Pontos á permanecer
	Ponto parar ar-condicionado h= 2,50m
	Ponto parar ar-condicionado h= 3.00m

OBSERVAÇÕES:

* AS MEDIDAS APRESENTADAS REFEREM-SE AOS DETALHES JÁ ACABADOS;
* CONFERIR TODAS AS MEDIDAS NO LOCAL ANTES DA EXECUÇÃO DA OBRA;
* QUALQUER DISCREPÂNCIA ENTRE AS MEDIDAS DO PROJETO COM O LOCAL, COMUNICAR O AUTOR DO PROJETO;
* O CONTRATADO NÃO SE RESPONSABILIZA POR ALTERAÇÕES OCORRIDAS DURANTE A OBRA QUE ESTIVEREM EM DESACORDO COM OS SERVIÇOS POR ELE EXECUTADOS;
* PARA OS PONTOS ELÉTRICOS, SEGUIR VOLTAM DOS APARELHOS E CONSIDERAR MEDIDAS NO EIXO DA CAIXINHA;
* O PROJETO DEVE SER COMPATIBILIZADO COM O ESTRUTURAL PARA SEGUIR TODOS OS DETALHES SOLICITADOS;
* NÃO TOMAR DESENHO EM ESCALA, SEGUIR COTAS INDICADAS.
* O ESCRITÓRIO NÃO SE RESPONSABILIZA PELA MÃO DE OBRA, ASSIM COMO FORNECEDORES. O PROJETO DEVE SER SEGUIDO E EM CASO DE DÚVIDAS ENTRAR EM CONTATO PELO NÚMERO (15)99767-1895

Assunto:	Planta baixa Iluminação/pontos elétricos
Cliente:	Câmara municipal
Autor do projeto:	Francisco Ribas Arquiteto
Desenho:	Francisco
Cidade:	Apiaí - SP
Escala-Indicada	Folha 02/04

FRANCISCO RIBAS




Planta baixa pontos hidráulicos
Escala 1/100

OBSERVAÇÕES:

* AS MEDIDAS APRESENTADAS REFEREM-SE AOS DETALHES JÁ ACABADOS;
* CONFERIR TODAS AS MEDIDAS NO LOCAL ANTES DA EXECUÇÃO DA OBRA;
* QUALQUER DISCREPÂNCIA ENTRE AS MEDIDAS DO PROJETO COM O LOCAL, COMUNICAR O AUTOR DO PROJETO;
* O CONTRATADO NÃO SE RESPONSABILIZA POR ALTERAÇÕES OCORRIDAS DURANTE A OBRA QUE ESTIVEREM EM DESACORDO COM OS SERVIÇOS POR ELE EXECUTADOS;
* PARA OS PONTOS ELÉTRICOS, SEGUIR VOLTAM DOS APARELHOS E CONSIDERAR MEDIDAS NO EIXO DA CAIXINHA;
* O PROJETO DEVE SER COMPATIBILIZADO COM O ESTRUTURAL PARA SEGUIR TODOS OS DETALHES SOLICITADOS;
* NÃO TOMAR DESENHO EM ESCALA, SEGUIR COTAS INDICADAS.
* O ESCRITÓRIO NÃO SE RESPONSABILIZA PELA MÃO DE OBRA, ASSIM COMO FORNECEDORES. O PROJETO DEVE SER SEGUIDO E EM CASO DE DÚVIDAS ENTRAR EM CONTATO PELO NÚMERO (15)99767-1895

Assunto:	Planta baixa Pontos hidráulicos
Cliente:	Câmara municipal
Autor do projeto:	Francisco Ribas Arquiteto
Desenho:	Francisco
Cidade:	Apiaí - SP
Escala-Indicada	Folha 03/04

FRANCISCO RIBAS

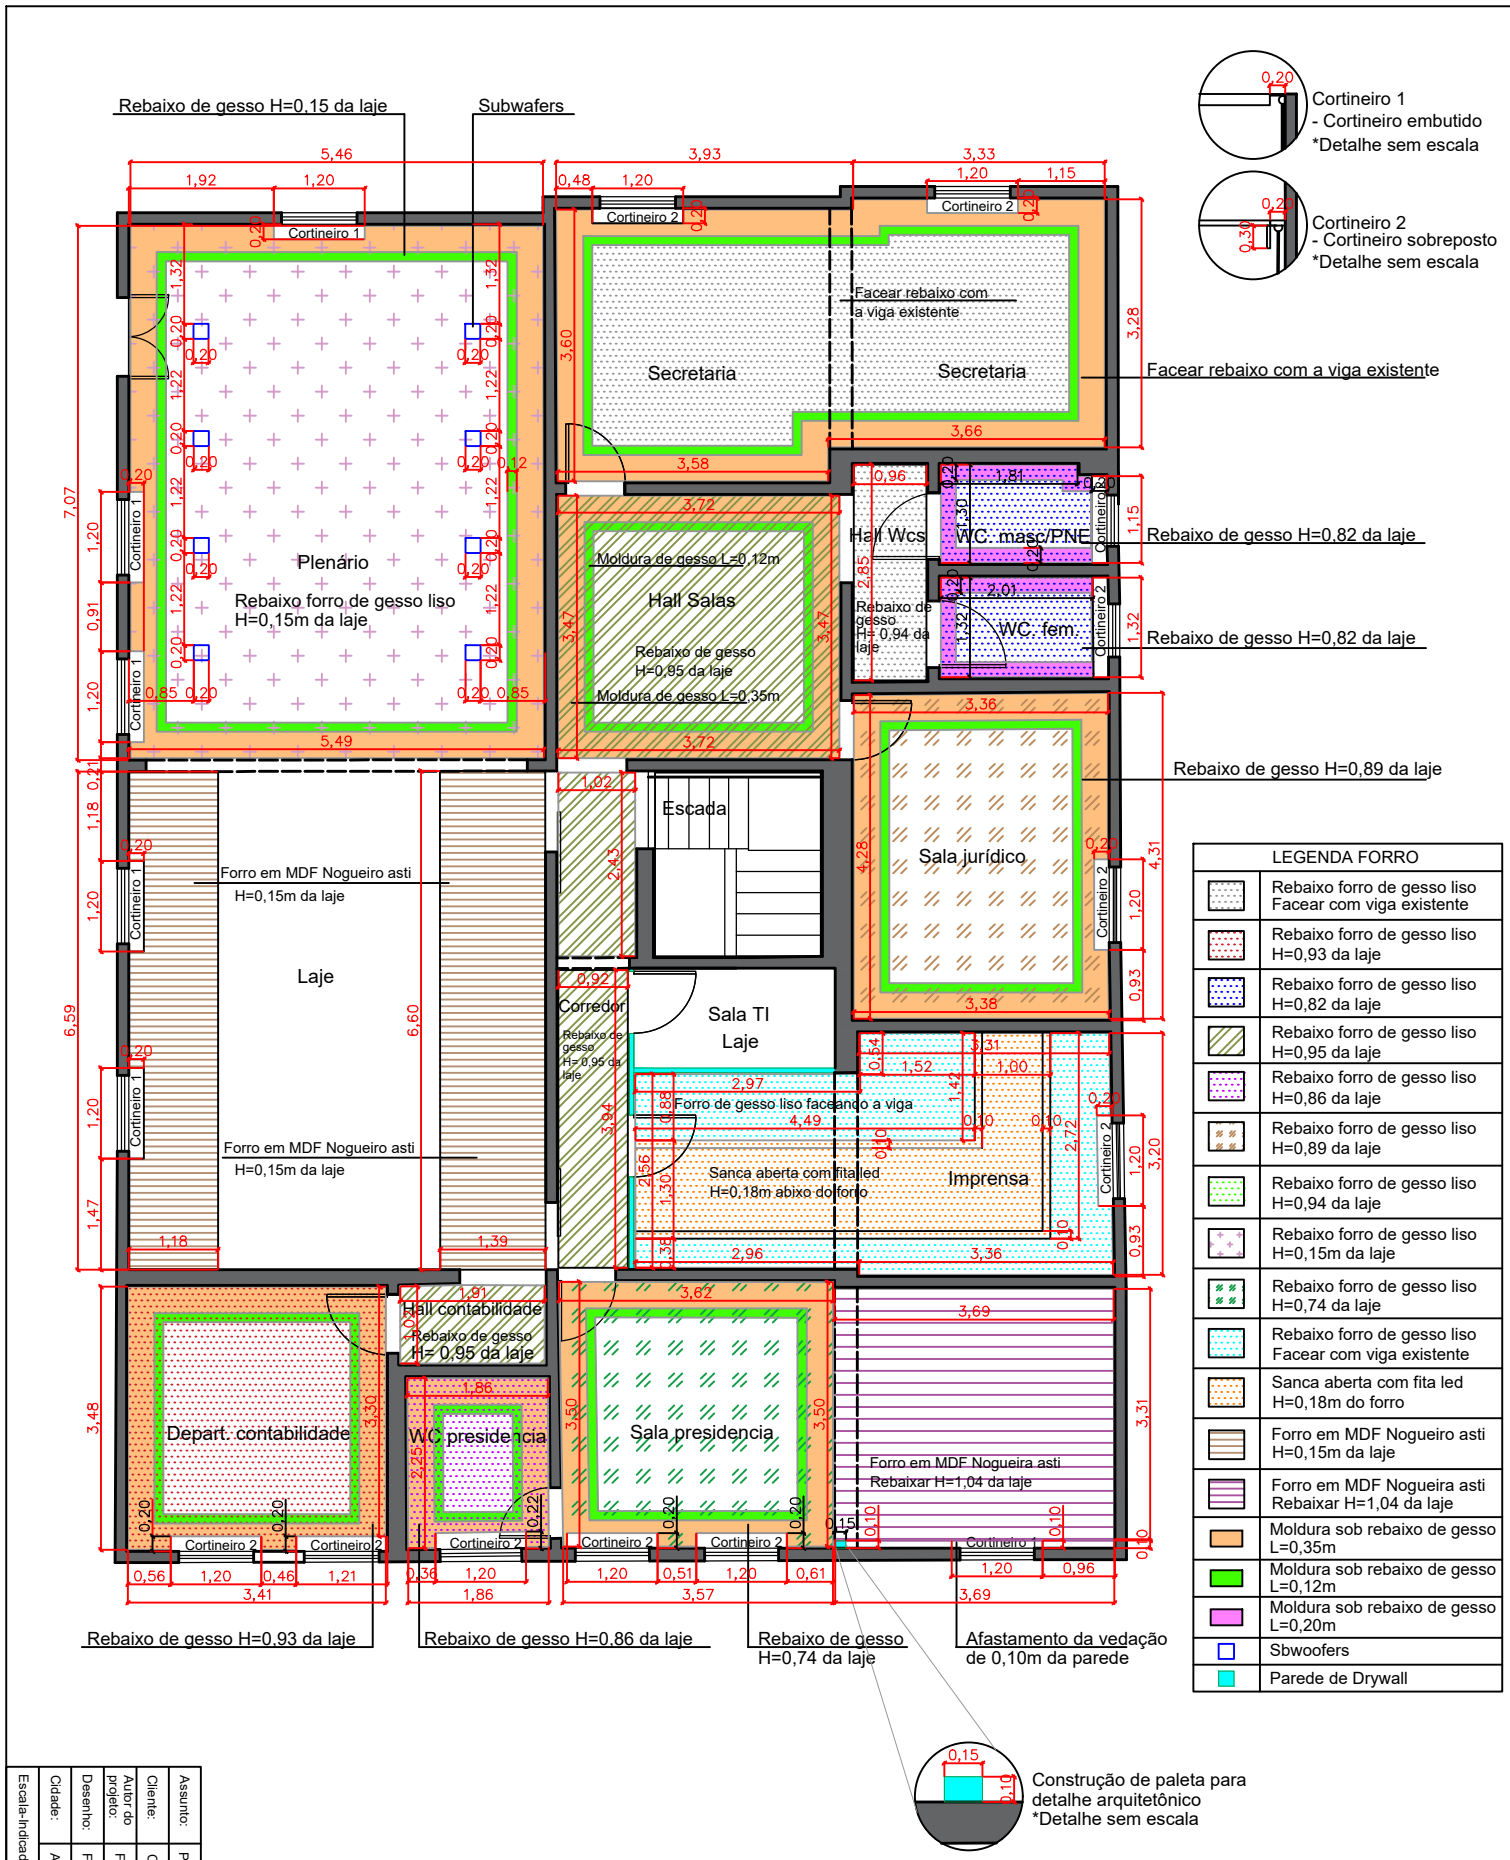

Planta baixa Rebaixo de gesso
Escala 1/50

OBSERVAÇÕES:

Assunto:	Planta baixa de Gesso
Cliente:	Câmara Municipal de Apiaí
Autor do projeto:	Francisco Ribas Arquiteto
Desenho:	Francisco
Cidade:	Apiaí - SP
Escala-Indicada	
Folha 04/04	