

*As medidas apresentadas referem-se aos detalhes já acabados.
* Na execução de cada acabamento é necessária a conferência com a medida do local. (marcenaria, marmoraria, gesso, elétrica)
* Não tomar desenhos em escala, seguir cotas indicadas.
* Confirmar modelo dos eletros antes da execução marcenaria.

CLIENTE	PROJETO	DATA	CONTEÚDO DA PRANCHA	PRANCHA
Câmara municipal	PROJETO EXECUTIVO PLENÁRIO	13/08/25	IMAGENS	01




*As medidas apresentadas referem-se aos detalhes já acabados.
* Na execução de cada acabamento é necessária a conferência com a medida do local. (marcenaria, marmoraria, gesso, elétrica)
* Não tomar desenhos em escala, seguir cotas indicadas.
* Confirmar modelo dos eletros antes da execução marcenaria.

CLIENTE	PROJETO	DATA	CONTEÚDO DA PRANCHA	PRANCHA
Câmara municipal	PROJETO EXECUTIVO PLENÁRIO	13/08/25	IMAGENS	02



*As medidas apresentadas referem-se aos detalhes já acabados.
* Na execução de cada acabamento é necessária a conferência com a medida do local. (marcenaria, marmoraria, gesso, elétrica)
* Não tomar desenhos em escala, seguir cotas indicadas.
* Confirmar modelo dos eletros antes da execução marcenaria.

CLIENTE	PROJETO	DATA	CONTEÚDO DA PRANCHA	PRANCHA
Câmara municipal	PROJETO EXECUTIVO PLENÁRIO	13/08/25	IMAGENS	03

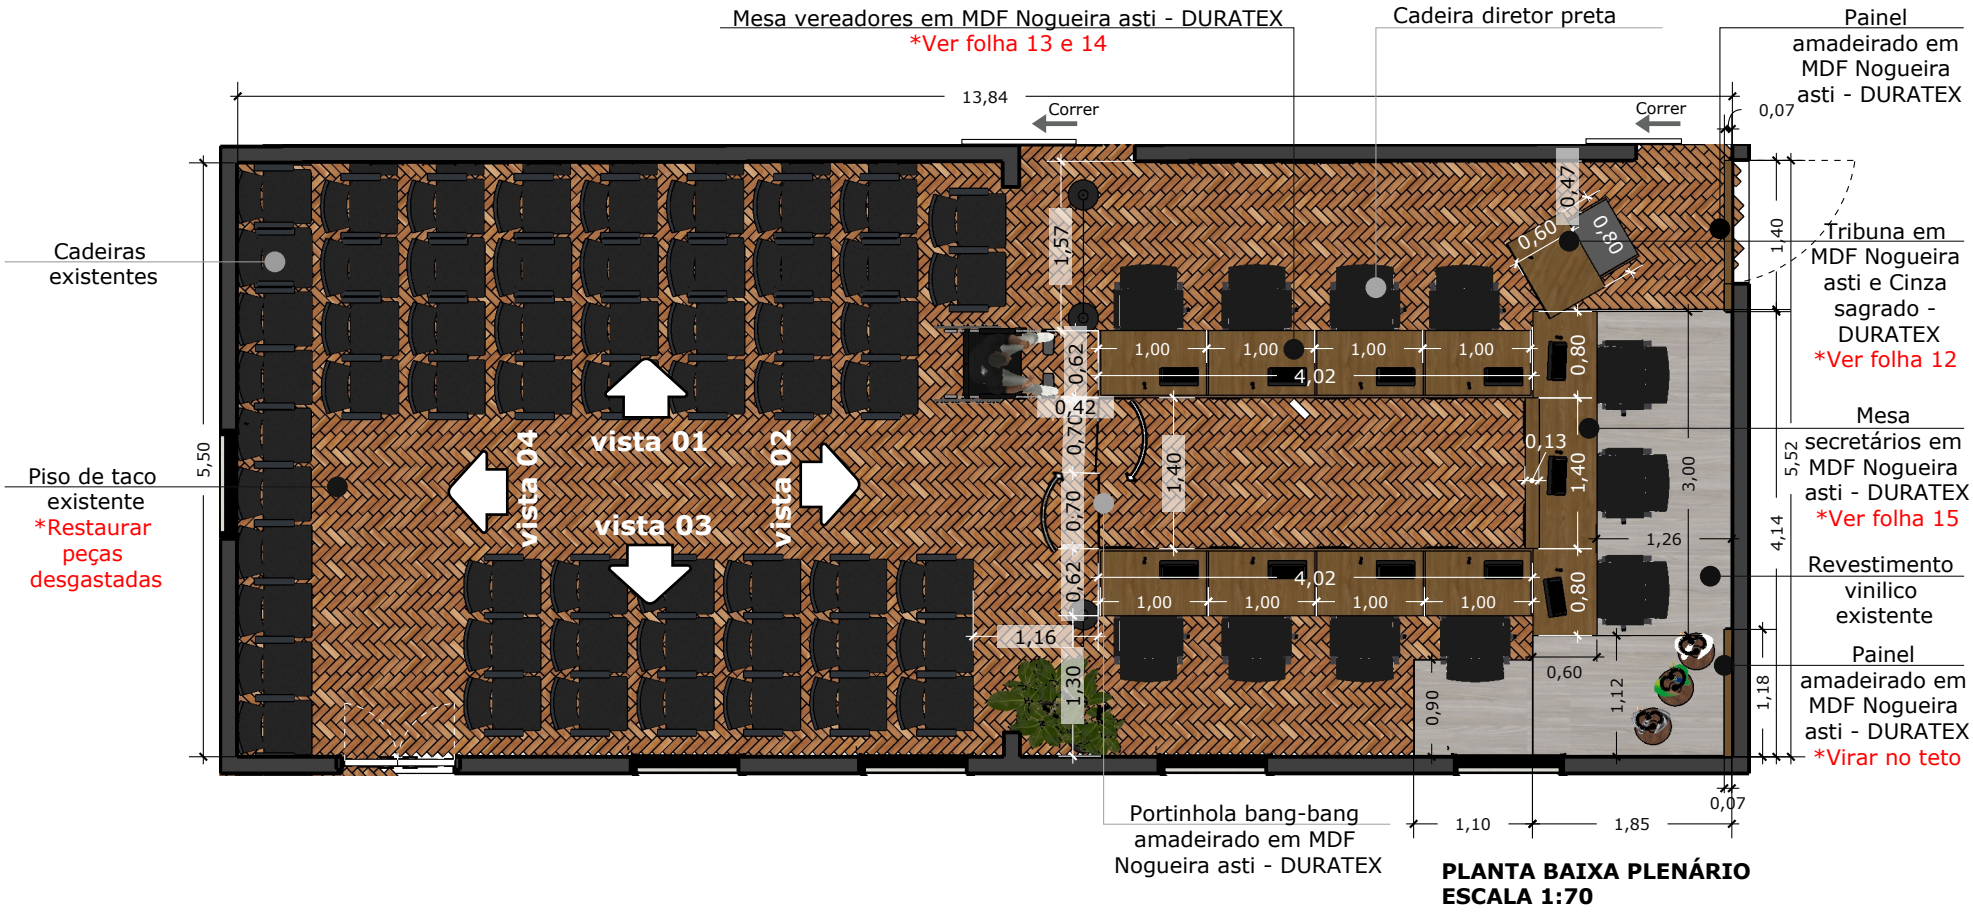


PLANTA BAIXA PLENÁRIO
ESCALA 1:70

OBS: O CLIENTE DEVE CONFIRMAR TODOS OS MODELOS, CORES E ACABAMENTOS COM FORNECEDORES ANTES DA COMPRA OU EXECUÇÃO.

*As medidas apresentadas referem-se aos detalhes já acabados.
* Na execução de cada acabamento é necessária a conferência com a medida do local. (marcenaria, marmoraria, gesso, elétrica)
* Não tomar desenhos em escala, seguir cotas indicadas.
* Confirmar modelo dos eletros antes da execução marcenaria.

FRANCISCO RIBAS
franciscoribas_arquitetura

CLIENTE	PROJETO	DATA	CONTEÚDO DA PRANCHA	PRANCHA
Câmara municipal	PROJETO EXECUTIVO PLENÁRIO	13/08/25	PLANTA BAIXA	04

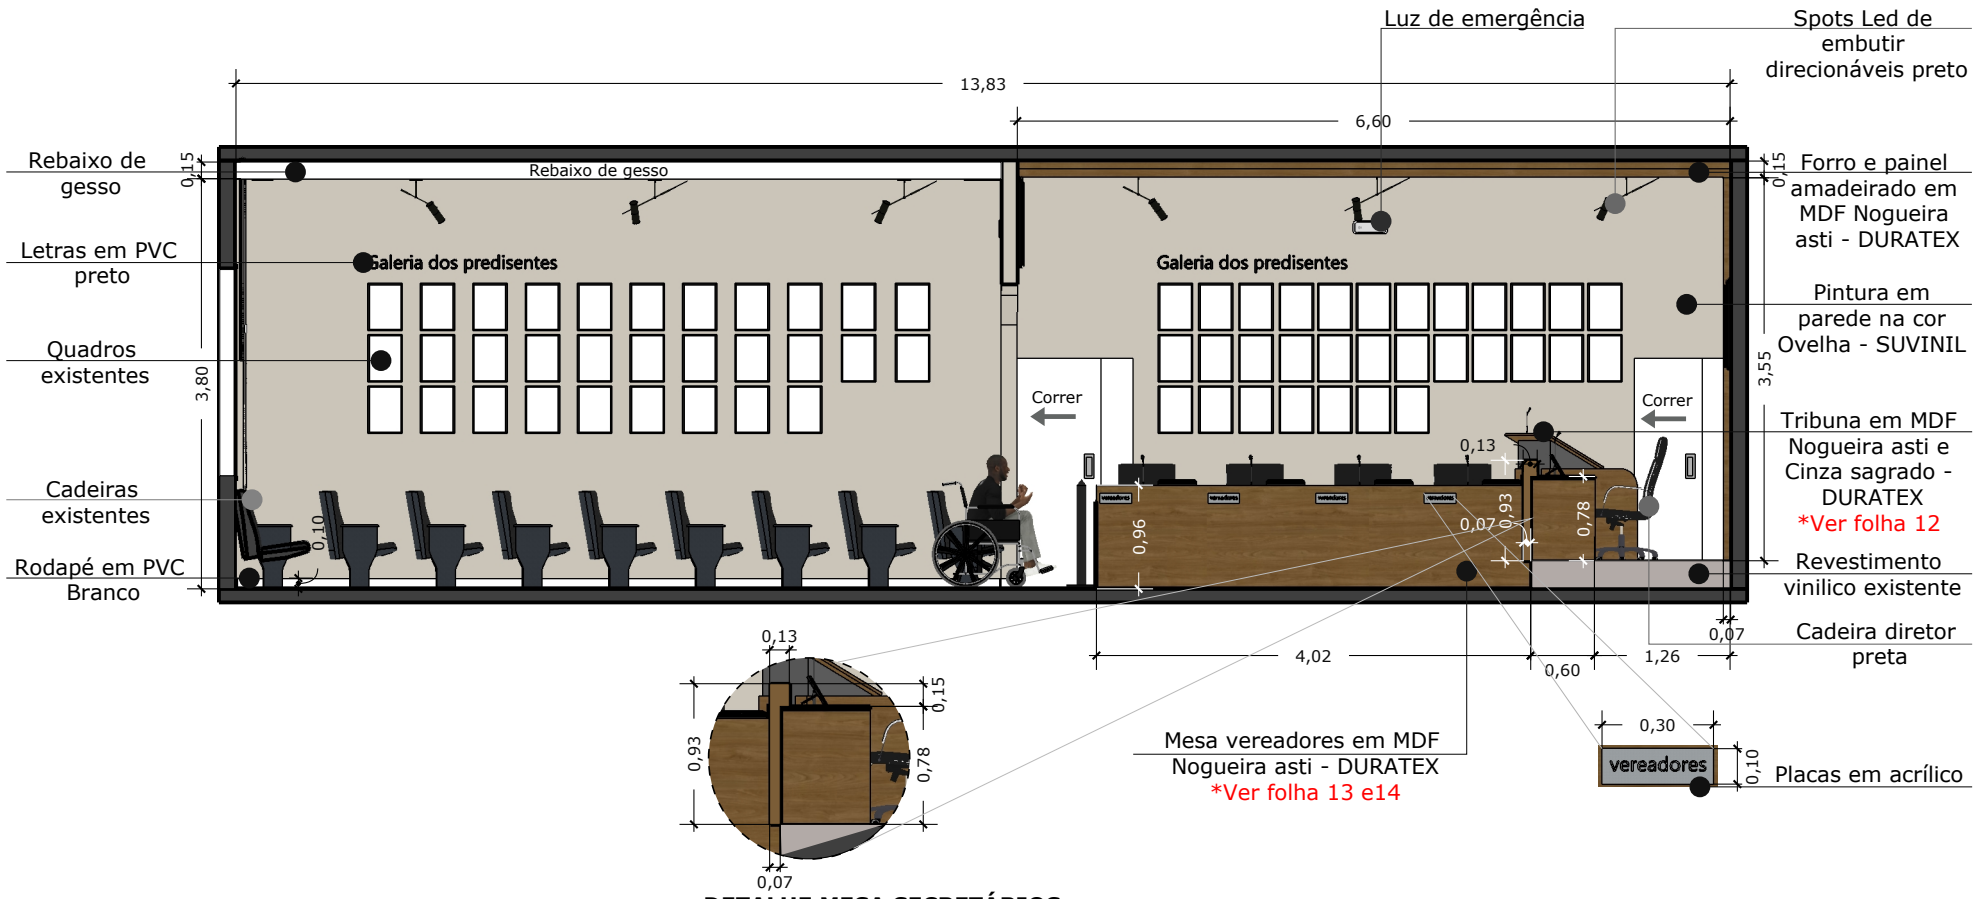

DETALHE MESA SECRETÁRIOS
ESCALA 1:50


VISTA 01 PLENÁRIO
ESCALA 1:70

OBS: O CLIENTE DEVE CONFIRMAR TODOS OS MODELOS, CORES E ACABAMENTOS COM FORNECEDORES ANTES DA COMPRA OU EXECUÇÃO.

*As medidas apresentadas referem-se aos detalhes já acabados.
* Na execução de cada acabamento é necessária a conferência com a medida do local. (marcenaria, marmoraria, gesso, elétrica)
* Não tomar desenhos em escala, seguir cotas indicadas.
* Confirmar modelo dos eletros antes da execução marcenaria.

FRANCISCO RIBAS
franciscoribas_arquitetura

CLIENTE	PROJETO	DATA	CONTEÚDO DA PRANCHA	PRANCHA
Câmara municipal	PROJETO EXECUTIVO PLENÁRIO	13/08/25	VISTA 01	05

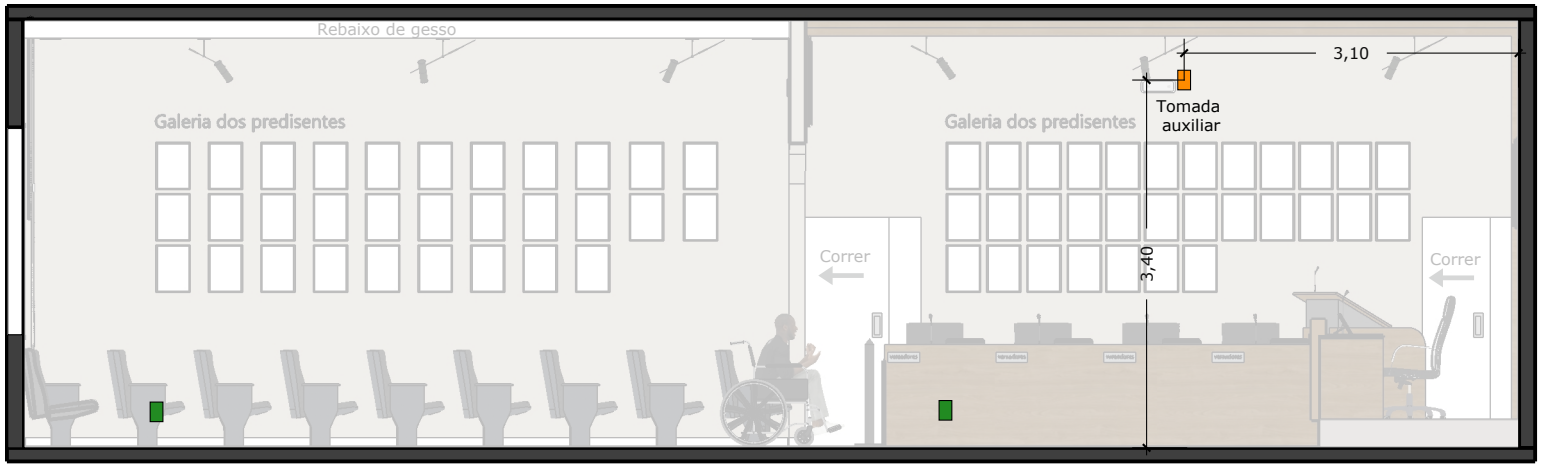

LEGENDA:

- Pontos existentes
- Pontos propostos

VISTA 01 PLENÁRIO PONTOS ELÉTRICOS
ESCALA 1:70


OBS: SEGUIR VOLTAGEM DOS APARELHOS
- CONSIDERAR MEDIDAS NO EIXO DA CAIXINHA

OBS: O CLIENTE DEVE CONFIRMAR TODOS OS MODELOS, CORES E ACABAMENTOS COM FORNECEDORES ANTES DA COMPRA OU EXECUÇÃO.

*As medidas apresentadas referem-se aos detalhes já acabados.
* Na execução de cada acabamento é necessária a conferência com a medida do local. (marcenaria, marmoraria, gesso, elétrica)
* Não tomar desenhos em escala, seguir cotas indicadas.
* Confirmar modelo dos eletros antes da execução marcenaria.

FRANCISCO RIBAS
franciscoribas_arquitetura

CLIENTE	PROJETO	DATA	CONTEÚDO DA PRANCHA	PRANCHA
Câmara municipal	PROJETO EXECUTIVO PLENÁRIO	13/08/25	VISTA 01 PONTOS ELÉTRICOS	06

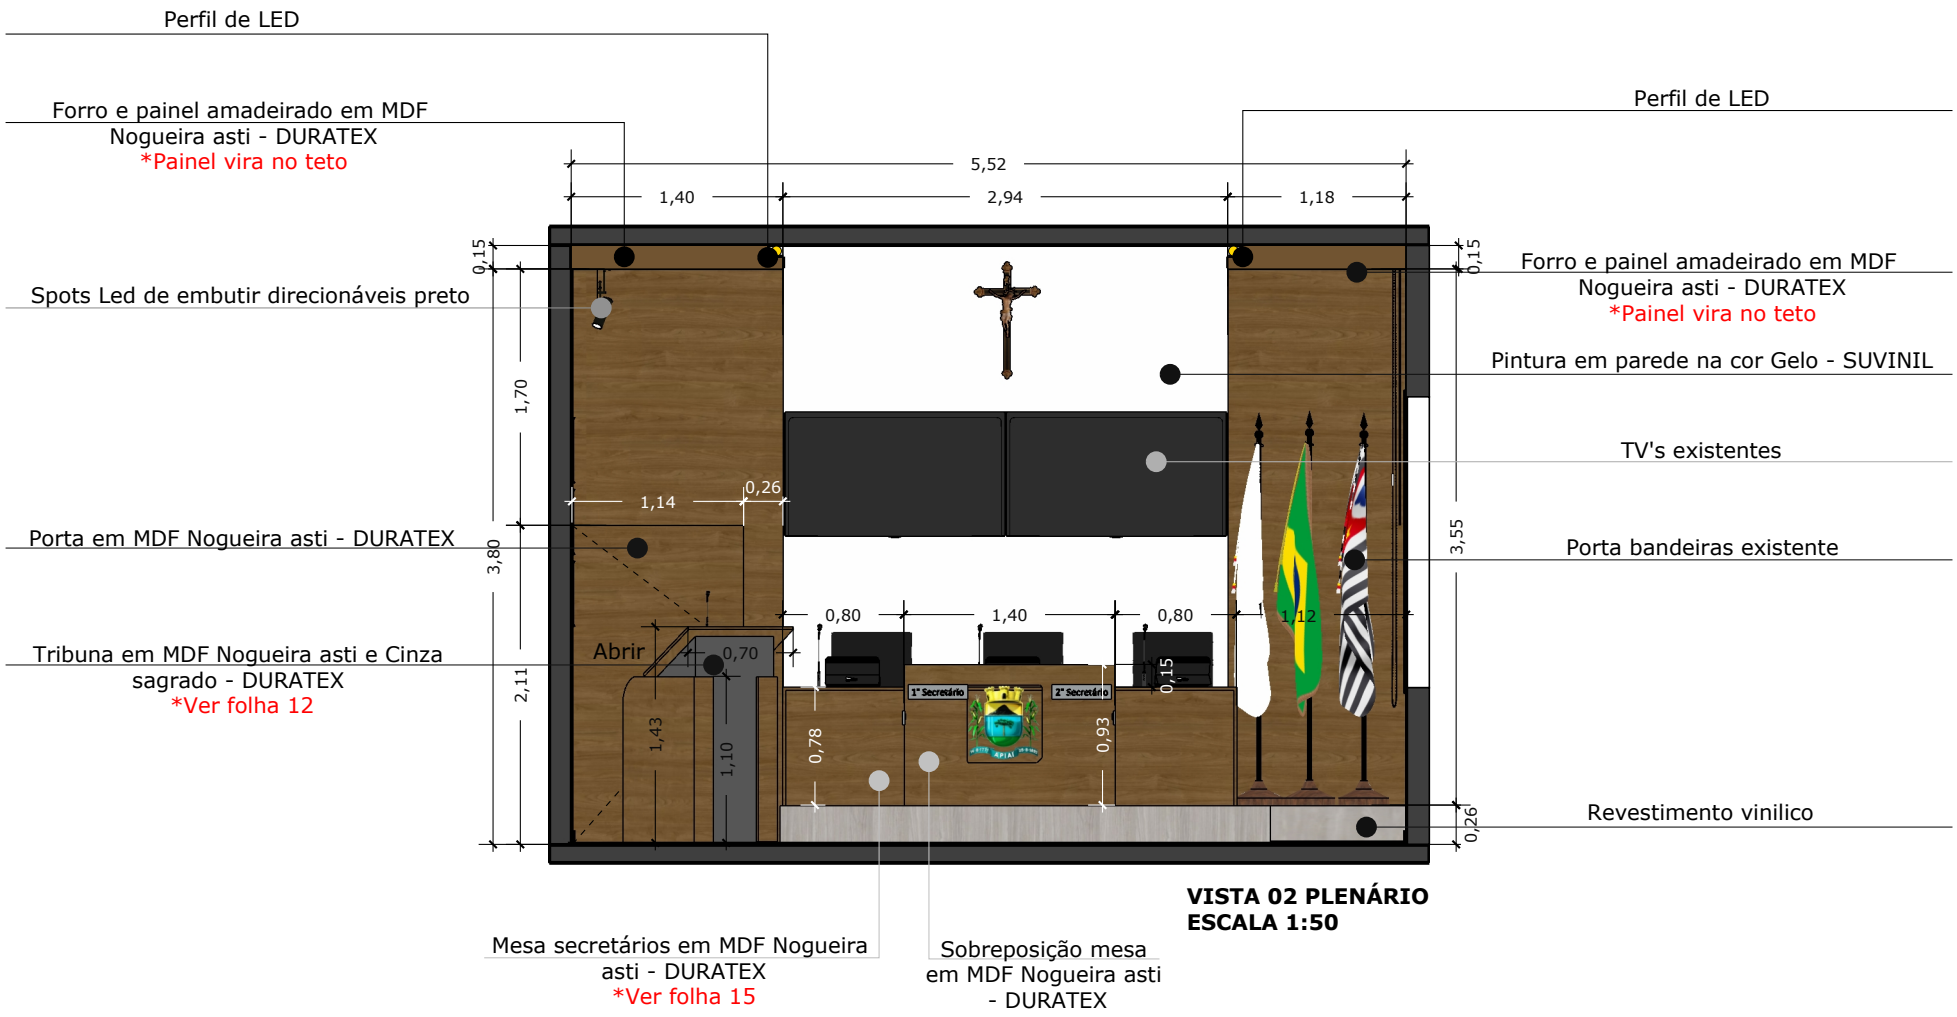


VISTA 02 PLENÁRIO
ESCALA 1:50

OBS: O CLIENTE DEVE CONFIRMAR TODOS OS MODELOS, CORES E ACABAMENTOS COM FORNECEDORES ANTES DA COMPRA OU EXECUÇÃO.

*As medidas apresentadas referem-se aos detalhes já acabados.
* Na execução de cada acabamento é necessária a conferência com a medida do local. (marcenaria, marmoraria, gesso, elétrica)
* Não tomar desenhos em escala, seguir cotas indicadas.
* Confirmar modelo dos eletros antes da execução marcenaria.

FRANCISCO RIBAS
franciscoribas_arquitetura

CLIENTE	PROJETO	DATA	CONTEÚDO DA PRANCHA	PRANCHA
Câmara municipal	PROJETO EXECUTIVO PLENÁRIO	13/08/25	VISTA 02	07

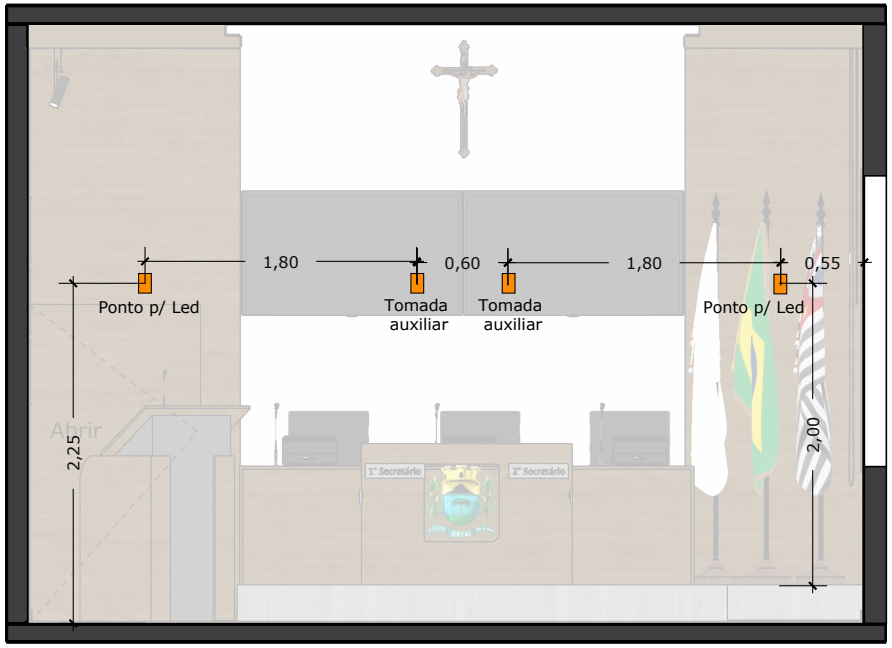

LEGENDA:

Pontos propostos

VISTA 02 PLENÁRIO PONTOS ELÉTRICOS
ESCALA 1:50


OBS: SEGUIR VOLTAGEM DOS APARELHOS
- CONSIDERAR MEDIDAS NO EIXO DA CAIXINHA

OBS: O CLIENTE DEVE CONFIRMAR TODOS OS MODELOS, CORES E ACABAMENTOS COM FORNECEDORES ANTES DA COMPRA OU EXECUÇÃO.

*As medidas apresentadas referem-se aos detalhes já acabados.
* Na execução de cada acabamento é necessária a conferência com a medida do local. (marcenaria, marmoraria, gesso, elétrica)
* Não tomar desenhos em escala, seguir cotas indicadas.
* Confirmar modelo dos eletros antes da execução marcenaria.

FRANCISCO RIBAS
franciscoribas_arquitetura

CLIENTE	PROJETO	DATA	CONTEÚDO DA PRANCHA	PRANCHA
Câmara municipal	PROJETO EXECUTIVO PLENÁRIO	13/08/25	VISTA 02 PONTOS ELÉTRICOS	08

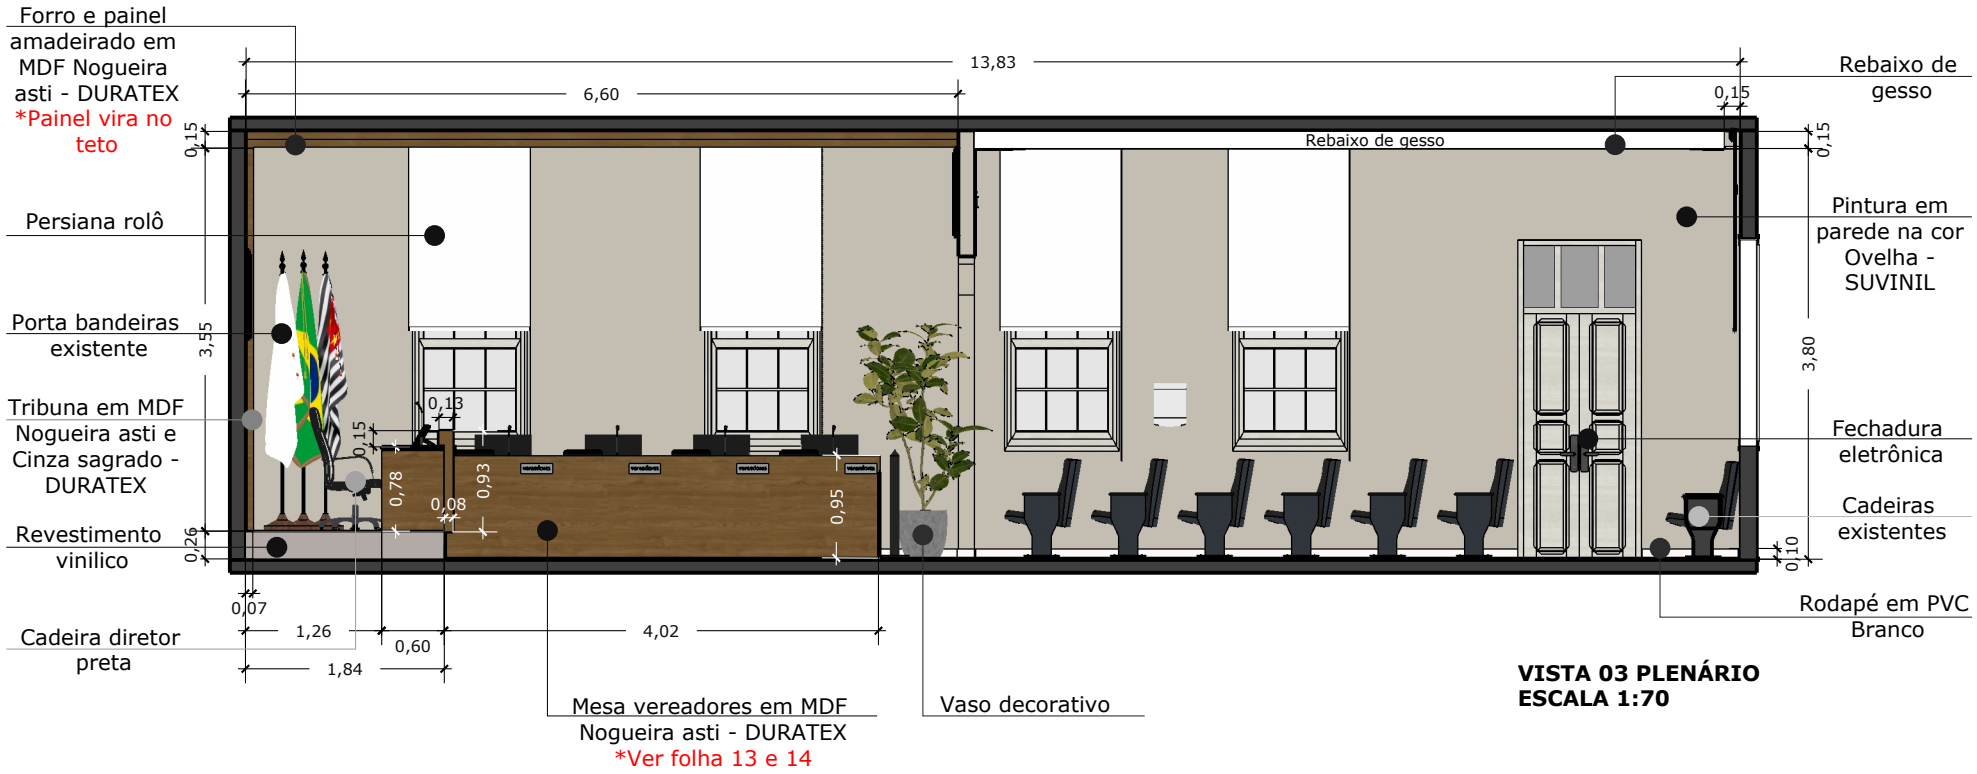

VISTA 03 PLENÁRIO
ESCALA 1:70

OBS: O CLIENTE DEVE CONFIRMAR TODOS OS MODELOS, CORES E ACABAMENTOS COM FORNECEDORES ANTES DA COMPRA OU EXECUÇÃO.

*As medidas apresentadas referem-se aos detalhes já acabados.
* Na execução de cada acabamento é necessária a conferência com a medida do local. (marcenaria, marmoraria, gesso, elétrica)
* Não tomar desenhos em escala, seguir cotas indicadas.
* Confirmar modelo dos eletros antes da execução marcenaria.

FRANCISCO RIBAS
franciscoribas_arquitetura

CLIENTE	PROJETO	DATA	CONTEÚDO DA PRANCHA	PRANCHA
Câmara municipal	PROJETO EXECUTIVO PLENÁRIO	13/08/25	VISTA 03	09



LEGENDA:

Pontos existentes

Caixa de energia existente

VISTA 03 PLENÁRIO PONTOS ELÉTRICOS
ESCALA 1:70


OBS: SEGUIR VOLTAGEM DOS APARELHOS
- CONSIDERAR MEDIDAS NO EIXO DA CAIXINHA

OBS: O CLIENTE DEVE CONFIRMAR TODOS OS MODELOS, CORES E ACABAMENTOS COM FORNECEDORES ANTES DA COMPRA OU EXECUÇÃO.

*As medidas apresentadas referem-se aos detalhes já acabados.
* Na execução de cada acabamento é necessária a conferência com a medida do local. (marcenaria, marmoraria, gesso, elétrica)
* Não tomar desenhos em escala, seguir cotas indicadas.
* Confirmar modelo dos eletros antes da execução marcenaria.

FRANCISCO RIBAS
franciscoribas_arquitetura

CLIENTE	PROJETO	DATA	CONTEÚDO DA PRANCHA	PRANCHA
Câmara municipal	PROJETO EXECUTIVO PLENÁRIO	13/08/25	VISTA 01 PONTOS ELÉTRICOS	10

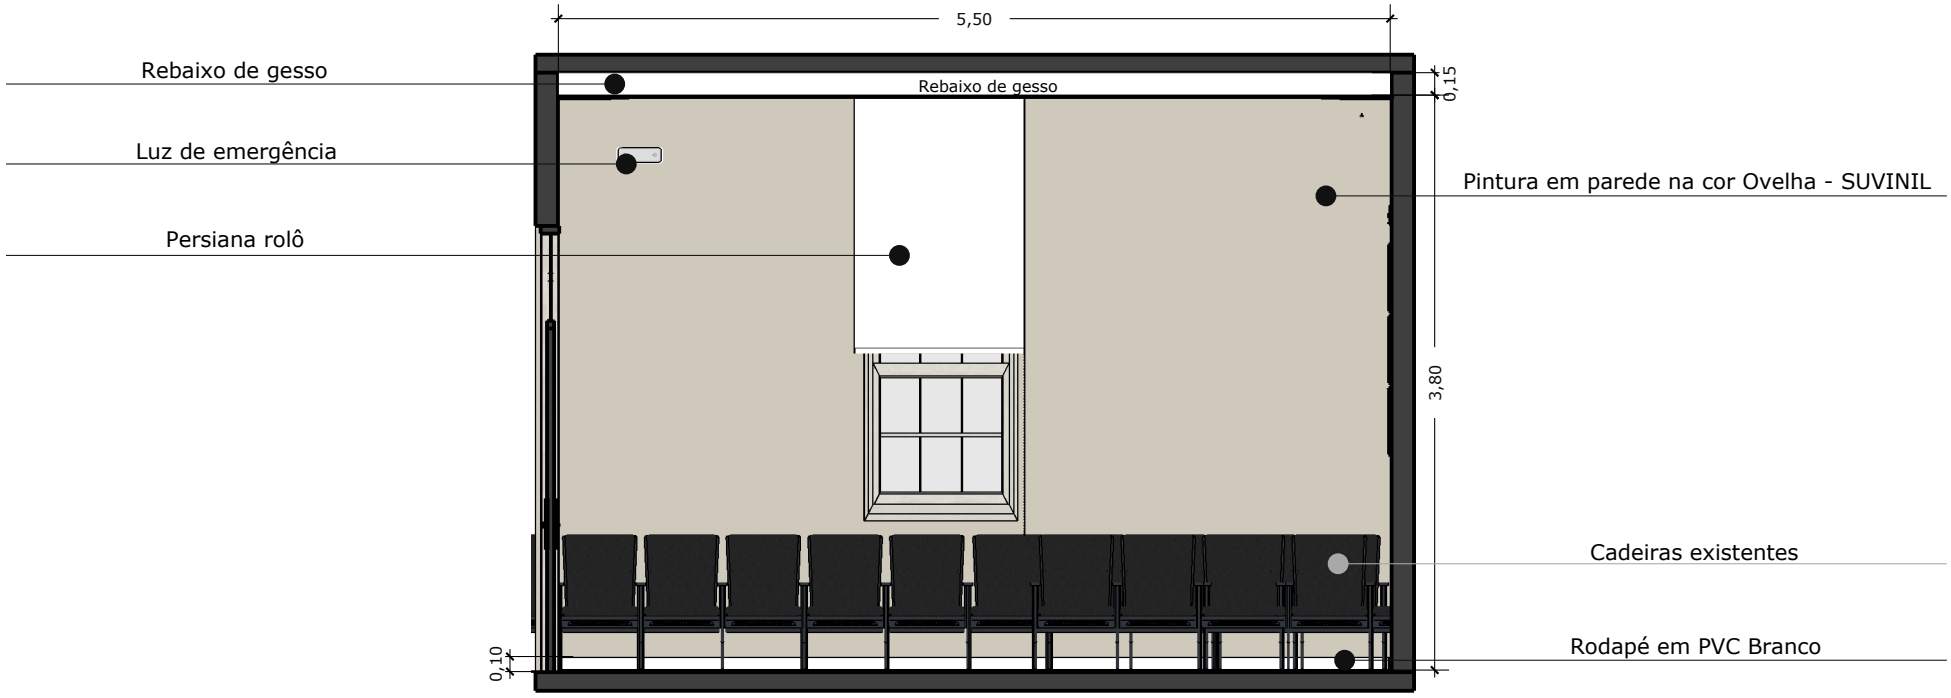


VISTA 04 PLENÁRIO
ESCALA 1:50

OBS: O CLIENTE DEVE CONFIRMAR TODOS OS MODELOS, CORES E ACABAMENTOS COM FORNECEDORES ANTES DA COMPRA OU EXECUÇÃO.


*As medidas apresentadas referem-se aos detalhes já acabados.
* Na execução de cada acabamento é necessária a conferência com a medida do local. (marcenaria, marmoraria, gesso, elétrica)
* Não tomar desenhos em escala, seguir cotas indicadas.
* Confirmar modelo dos eletros antes da execução marcenaria.

FRANCISCO RIBAS
franciscoribas_arquitetura


CLIENTE	PROJETO	DATA	CONTEÚDO DA PRANCHA	PRANCHA
Câmara municipal	PROJETO EXECUTIVO PLENÁRIO	13/08/25	VISTA 04	11

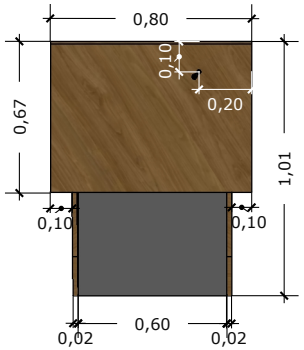


PLANTA BAIXA TRIBUNA
ESCALA 1:30

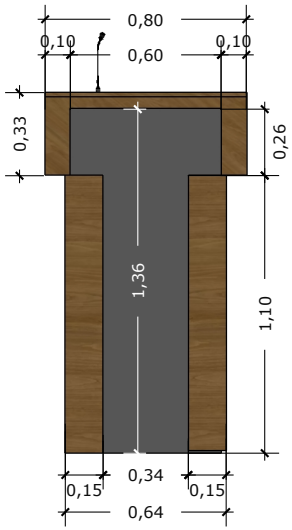


VISTA FRONTAL TRIBUNA
ESCALA 1:30

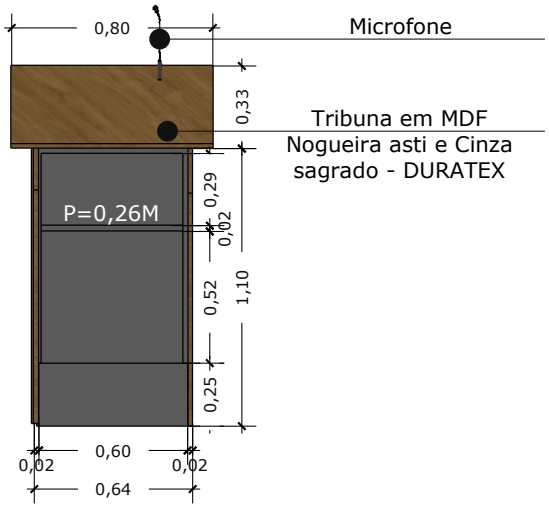


VISTA INTERNA TRIBUNA
ESCALA 1:30

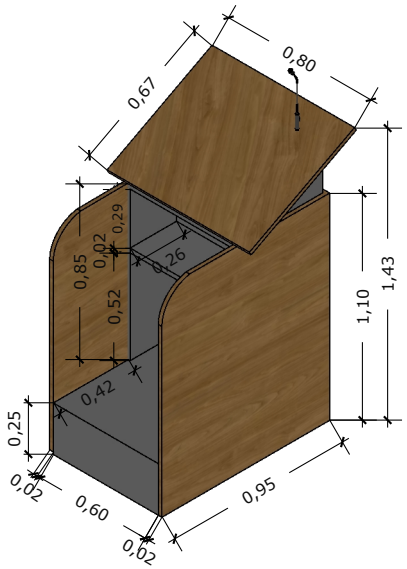

PERSPECTIVA INTERNA TRIBUNA
ESCALA 1:30

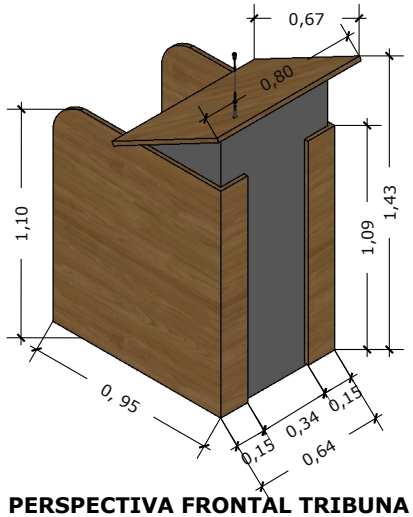

PERSPECTIVA FRONTAL TRIBUNA
ESCALA 1:30

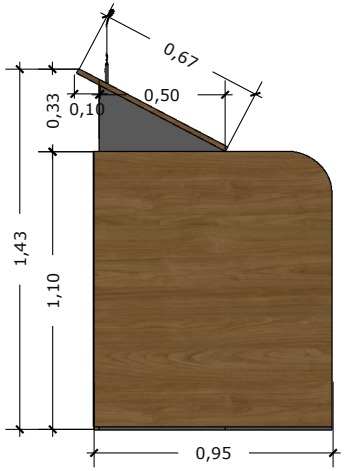


VISTA LATERAL TRIBUNA
ESCALA 1:30

OBS: O CLIENTE DEVE CONFIRMAR TODOS OS MODELOS, CORES E ACABAMENTOS COM FORNECEDORES ANTES DA COMPRA OU EXECUÇÃO.


*As medidas apresentadas referem-se aos detalhes já acabados.
* Na execução de cada acabamento é necessária a conferência com a medida do local. (marcenaria, marmoraria, gesso, elétrica)
* Não tomar desenhos em escala, seguir cotas indicadas.
* Confirmar modelo dos eletros antes da execução marcenaria.

FRANCISCO RIBAS
franciscoribas_arquitetura


CLIENTE	PROJETO	DATA	CONTEÚDO DA PRANCHA	PRANCHA
Câmara municipal	PROJETO EXECUTIVO PLENÁRIO	13/08/25	DETALHAMENTO TRIBUNA	12

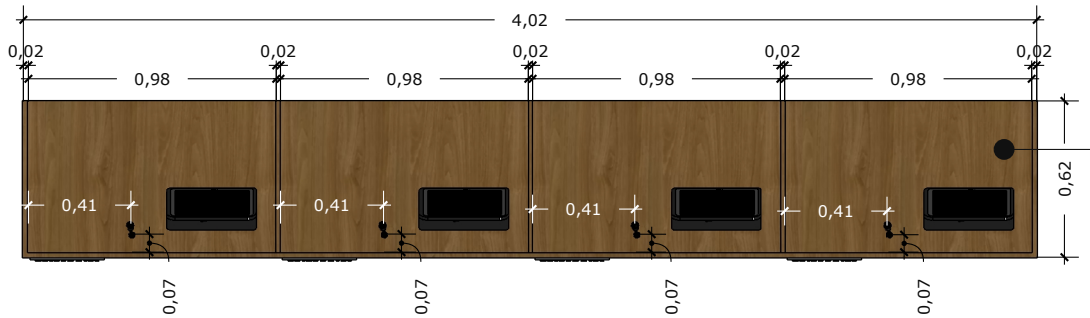

PLANTA BAIXA MESA VEREADORES
ESCALA 1:30

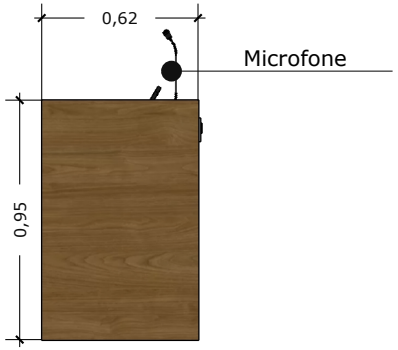

VISTA LATERAL MESA VEREADORES
ESCALA 1:30

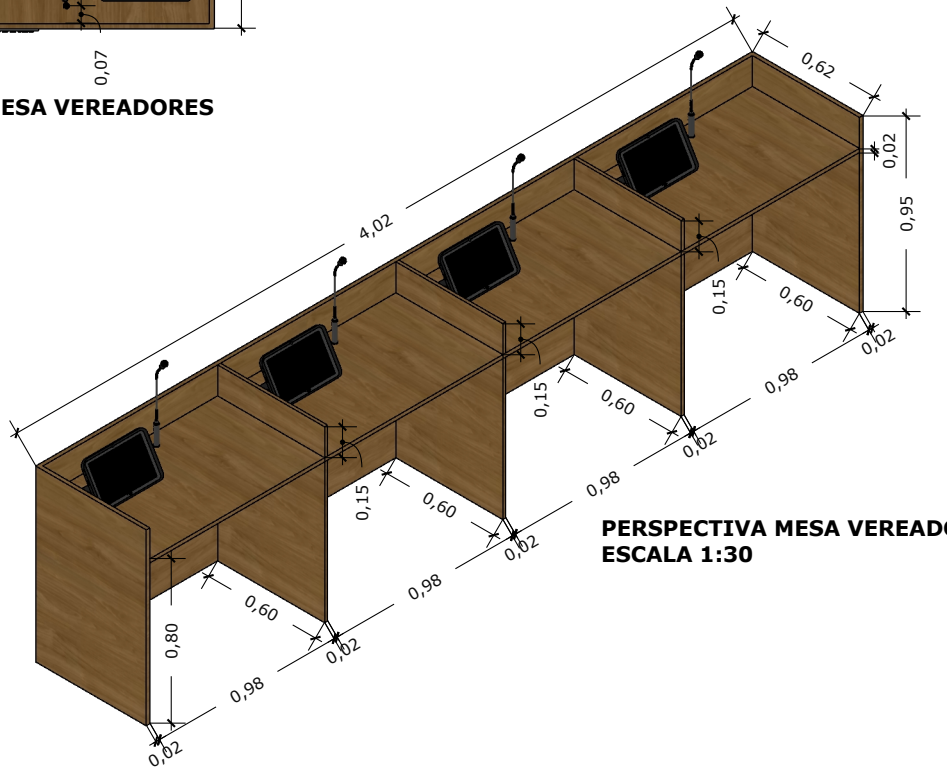

PERSPECTIVA MESA VEREADORES
ESCALA 1:30

OBS: O CLIENTE DEVE CONFIRMAR TODOS OS MODELOS, CORES E ACABAMENTOS COM FORNECEDORES ANTES DA COMPRA OU EXECUÇÃO.

*As medidas apresentadas referem-se aos detalhes já acabados.
* Na execução de cada acabamento é necessária a conferência com a medida do local. (marcenaria, marmoraria, gesso, elétrica)
* Não tomar desenhos em escala, seguir cotas indicadas.
* Confirmar modelo dos eletros antes da execução marcenaria.

FRANCISCO RIBAS
franciscoribas_arquitetura

CLIENTE	PROJETO	DATA	CONTEÚDO DA PRANCHA	PRANCHA
Câmara municipal	PROJETO EXECUTIVO PLENÁRIO	13/08/25	DETALHAMENTO MESA VEREADORES	13