




PLANTA BAIXA GERAL - TÉRREO
ESCALA 1/150

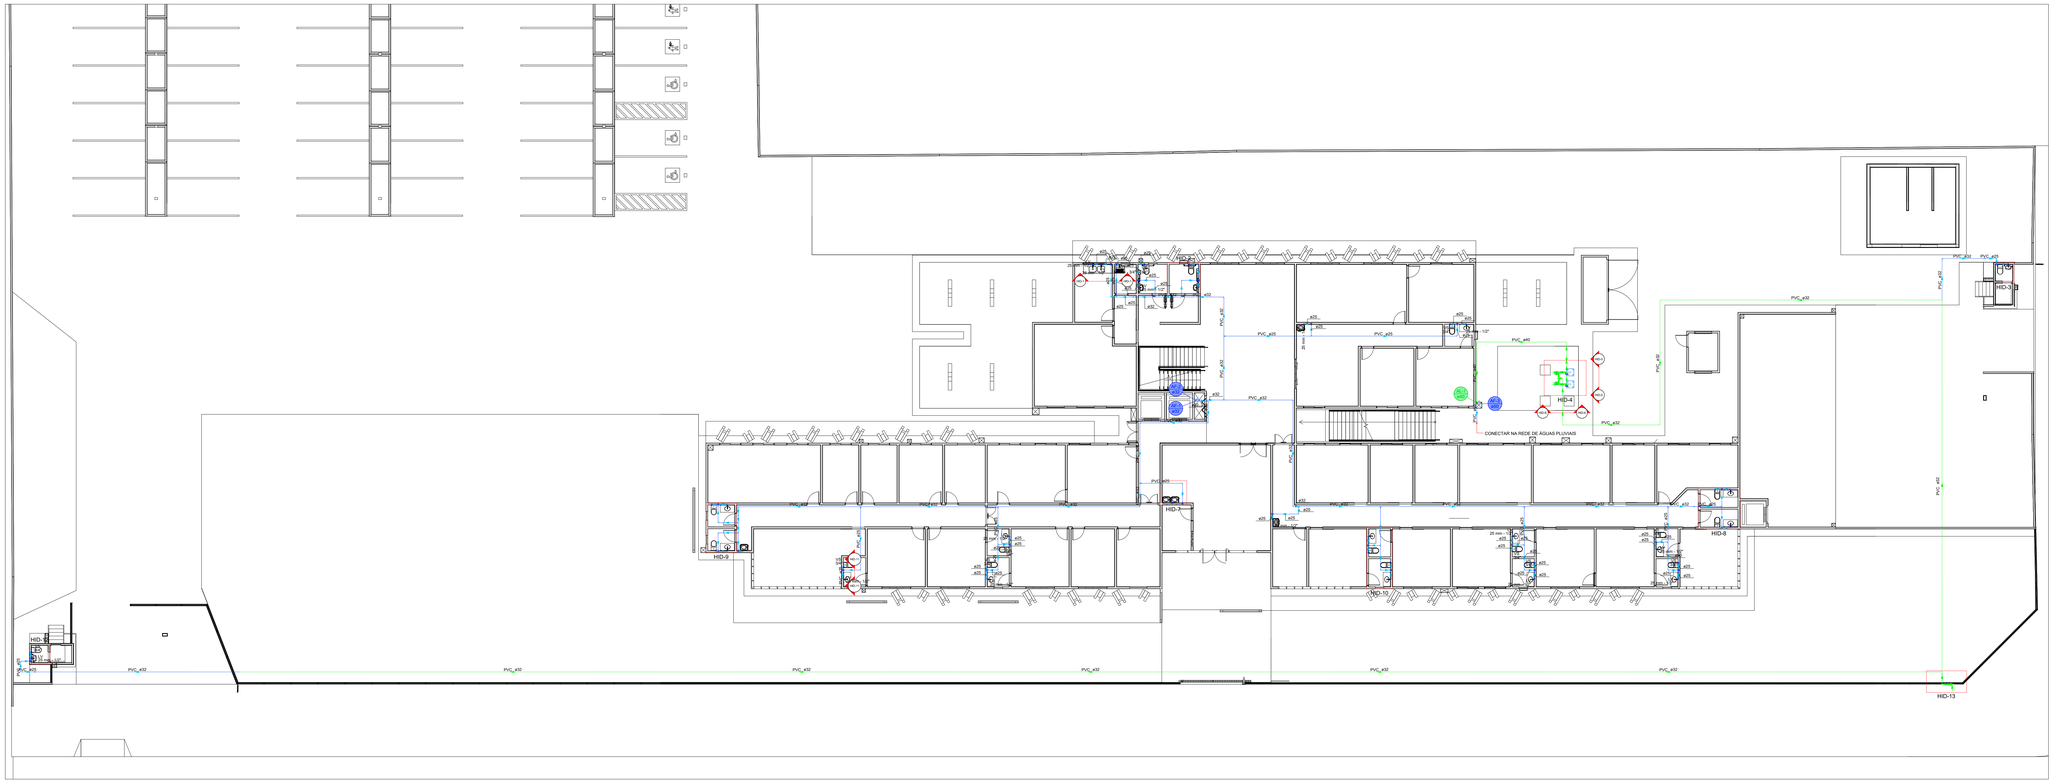


FACHADA FRONTAL
SEM ESCALA

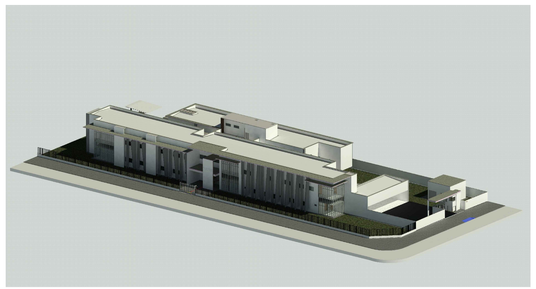

FACHADA FRONTAL
SEM ESCALA

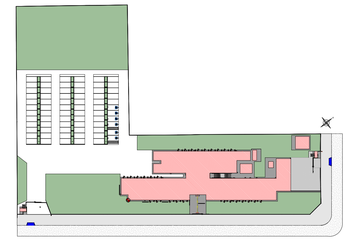

PLANTA DE LOCAÇÃO
ESCALA 1/1000

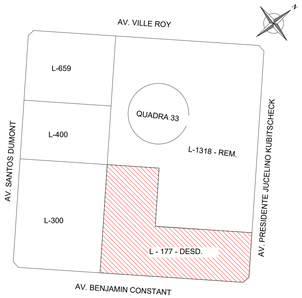

PLANTA DE SITUAÇÃO
ESCALA 1/2000

CONTROLE DE REVISÃO DO PROJETO

REVISÃO	DATA	DESCRIÇÃO	VERIFICAÇÃO
00			

OBSERVAÇÕES

APROVAÇÕES

ASSINATURAS

AUTORIZADO E APROVADO

AUTOR DO PROJETO

Documento assinado digitalmente
gov.br
JÂNIO RIBEIRO LOPES
Data: 03/12/2025 10:19:45 -0300
Verifique em https://validar.iti.gov.br

ENGº JÂNIO RIBEIRO LOPES - CREA: 0912111810

RESP. TÉCNICO

ASSINATURA

HIDRÁULICO

TÍTULO DO PROJETO
PROJETO DE INSTALAÇÕES HIDRÁULICAS

IDENTIFICAÇÃO DA OBRA:
CONSTRUÇÃO DO PREDIO DA PROCURADORIA GERAL DO ESTADO DE RORAIMA - PGERR.
ENDEREÇO DA OBRA:
AV. BENJAMIN CONSTANT, LOTE: 177 - DESD., BAIRRO: SÃO PEDRO, BOA VISTA - RORAIMA, CEP: 69306-695

ETAPA:
01

RL - RIBEIRO LOPES CONSULTORIA E SERVIÇOS
Rua: Gavião, nº 289, Jóquei Clube Cancinho
CEP: 69.313-028 - Boa Vista/RR

GOVERNO DO ESTADO DE RORAIMA
SECRETARIA ESTADUAL DE INFRAESTRUTURA (SEINF)
AV. Getúlio Vargas, Nº 3941, Canarinho
CEP: 69.306-700 - Boa Vista/RR

ASSUNTO:
PLANTA BAIXA GERAL - TÉRREO, LOCAÇÃO E SITUAÇÃO

AUTOR DO PROJETO:
ENGº JÂNIO RIBEIRO LOPES - CREA/RR: 0912111810

DATA:
SETEMBRO / 2025

ESCALA:
INDICADA

NOME DO ARQUIVO:
PRJ-HID-SEINF-PGERR-01-08

PREDIO E QUANTAS:
2.387,33 m²

AREA DE IMPLANTAÇÃO:
5.488,41 m²

FOLHA:
01 / 08

FORMATO A1+: 1189 x 594

DIREITOS AUTORAIS RESERVADOS CONFORME LEI Nº 9.610 DE 19/02/1998
CATHYUS EDUARDO - JÂNIO LOPES - Criado em: 18/08/1983 às 07:40:00 e - CPF: 018.504.227-20