

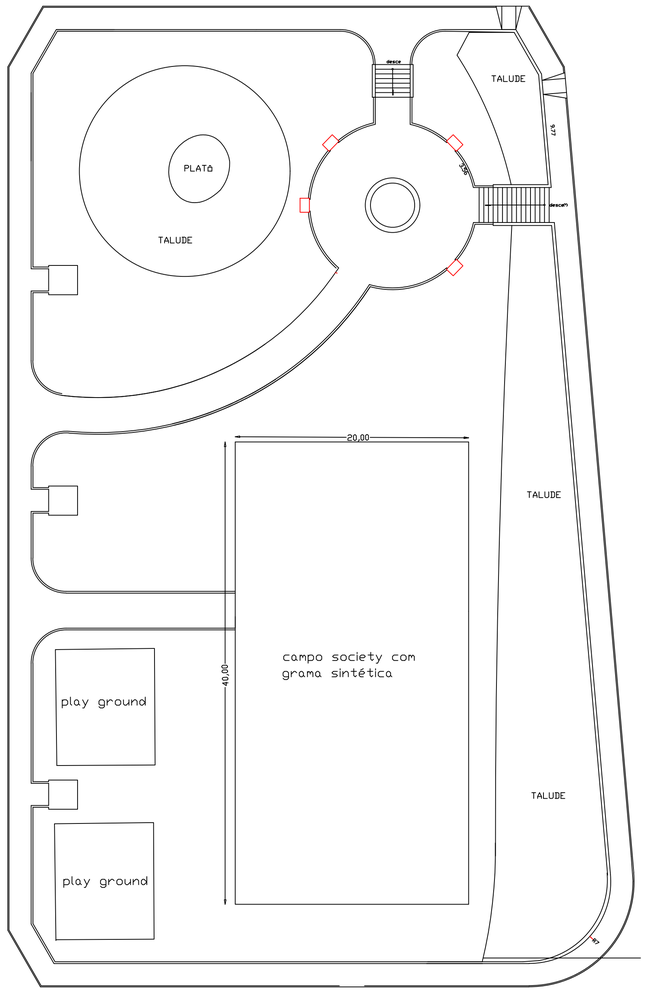



Implantação

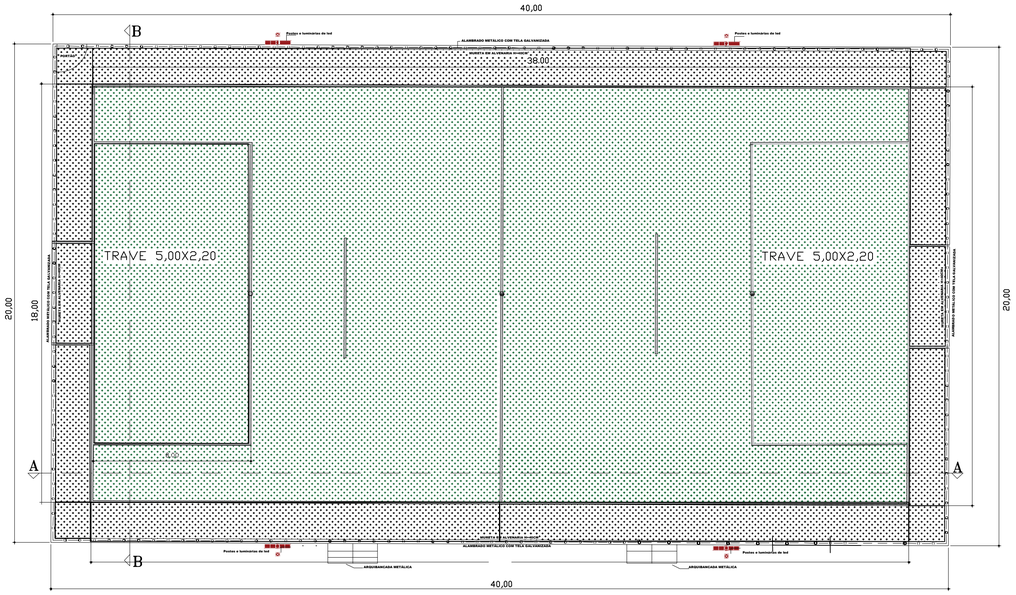


PLANTA BAIXA
sem escala

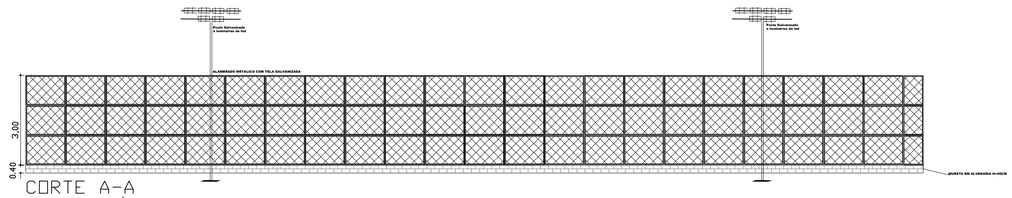

CORTE A-A
sem escala

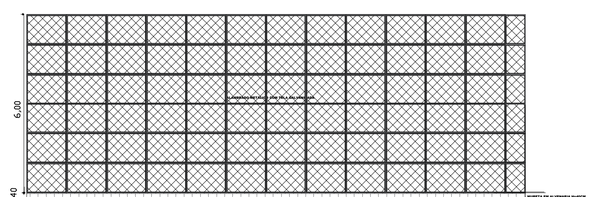

CORTE B-B
sem escala

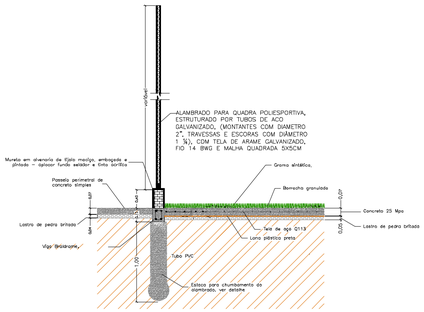

QUADRA SOCIETY
Det.: Piso Quadra e Passeio de concreto
Escala 1:25

LEGENDA

Postes e luminárias de led

Alambrado com tela e armadura galvanizada

Pintura demarcatória

PREFEITURA MUNICIPAL DE PIQUEROBI

PROJETO :
Construção de Campo Society e Revitalização da Parça "Lidio S.Santos"

PREFEITO
ADRIANA CRIVELLI Assinado de forma digital por ADRIANA CRIVELLI:29083104818 Dados: 2026.01.21 11:42:56 -03'00'
ADRIANA CRIVELLI BIFFE
prefeita muncipal

ESCALA :	DATA :	FOLHA :
1:2000	2026	01

FERNANDO ANTONIO DASSIE:05477779907 Assinado de forma digital por FERNANDO ANTONIO DASSIE:05477779907 Dados: 2026.01.21 11:48:05 -03'00'
Fernando Antonio Dassie Vergani
Engenheiro Civil