

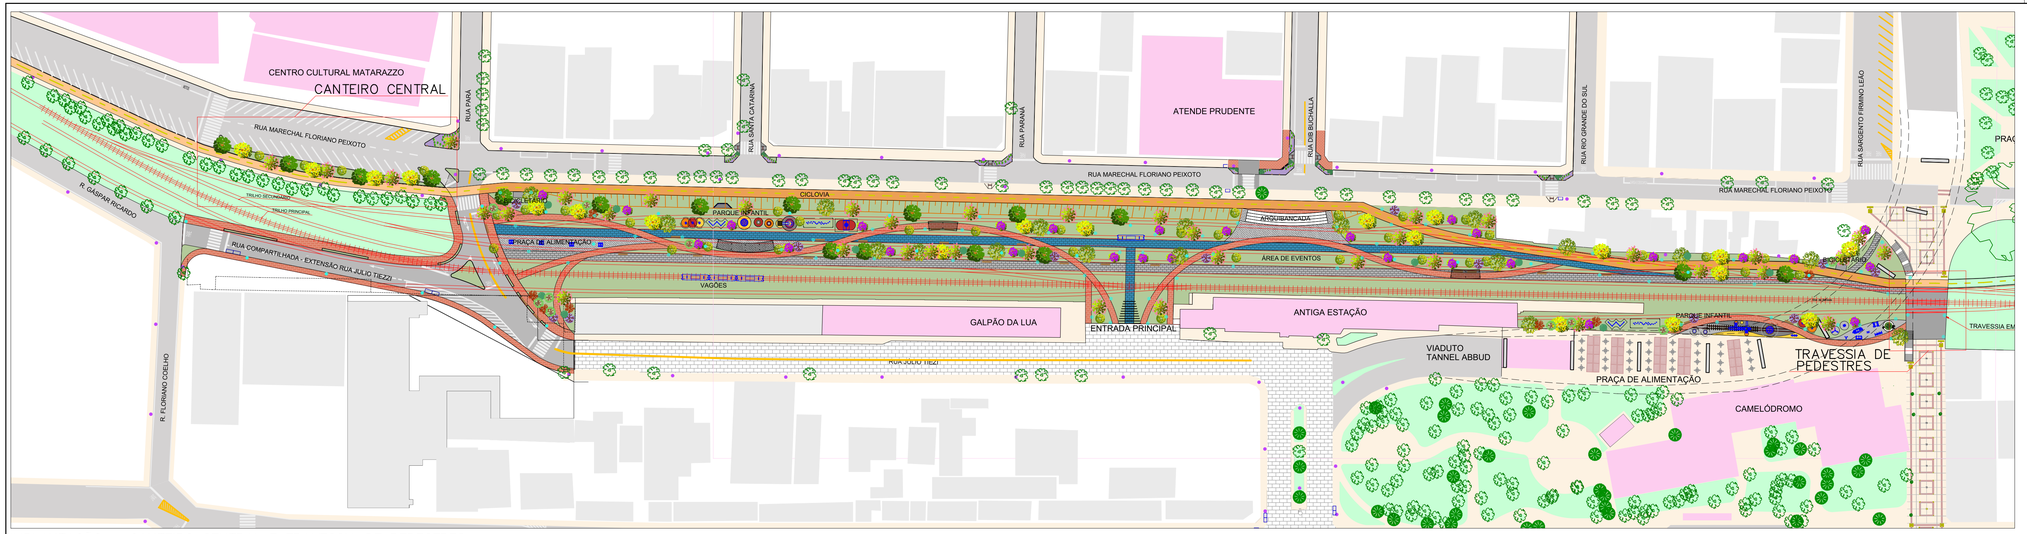



IMPLANTAÇÃO – CANTEIRO CENTRAL E TRAVESSIA DE PEDESTRES
ESCALA 1:850

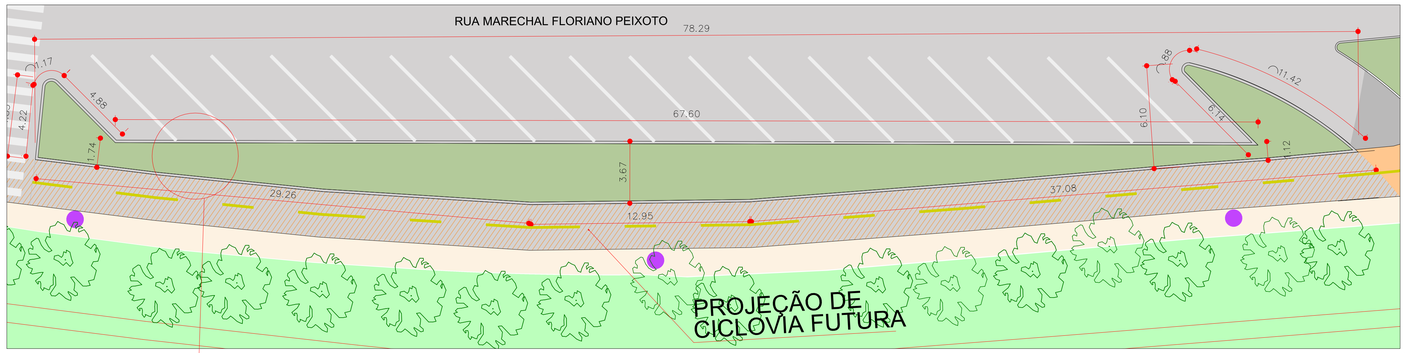


DETALHAMENTO – CANTEIROS CENTRAL
ESC. 1:150

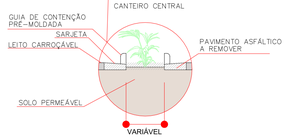


DETALHAMENTO – CANTEIRO CENTRAL 01 E 02
ESCALA 1:200

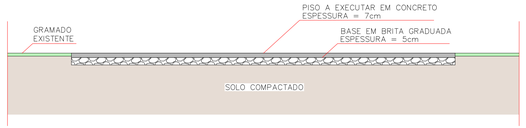

DETALHAMENTO – CAMADAS DA TRAVESSIA DE PEDESTRES
SEM ESCALA

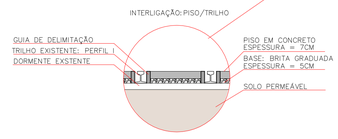


DETALHAMENTO – INTERLIGAÇÃO PISO/TRILHO
ESCALA 1:200

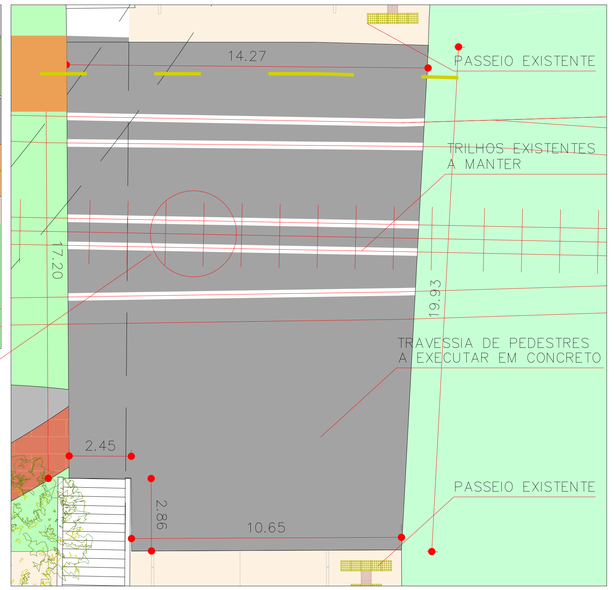

PLANTA BAIXA – TRAVESSIA DE PEDESTRES
ESC. 1:100



MAPA DO EMPREENDIMENTO
SEM ESCALA

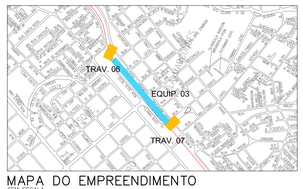

MAPA DO EMPREENDIMENTO
SEM ESCALA



LEGENDA

- PAVIMENTAÇÃO A EXECUTAR ASFALTO ECOLÓGICO
- PAVIMENTAÇÃO EXISTENTE
- PARALELEPÍPEDO
- CALÇADA EXISTENTE
- CICLOFAIXA
- CICLOVIA
- EDIFICAÇÕES DE RELEVÂNCIA
- EDIFICAÇÕES EXISTENTES
- ÁREA VERDE EXISTENTE
- ÁREA VERDE
- CONCRETO PERMEÁVEL
- INTERTRAVADO AZUL
- INTERTRAVADO TERRA COTA
- INTERTRAVADO CINZA
- PISO EMBORRACHADO
- CONCRETO
- POSTE ILUM. EXISTENTES
- POSTE ILUM. A EXECUTAR - ALTO
- POSTE ILUM. A EXECUTAR - BAIXO
- PALMEIRAS EXISTENTES
- ÁRVORES EXISTENTES
- ÁRVORE A REMOVER
- BOCA DE LOBO
- BANCOS
- PERGOLADO
- TRILHOS
- LINHA TRONCO

PREFEITURA MUNICIPAL DE PRESIDENTE PRUDENTE
SECRETARIA DE PLANEJAMENTO
MILTON CARLOS DE MELLO TUPÃ
PREFEITO
JOSÉ OSANAM
VICE-PREFEITO

FOLHA 06/16

OBRA:
EXECUÇÃO DE OBRAS DE INFRAESTRUTURA - PARQUE LINEAR, PAVIMENTAÇÃO E SERVIÇOS COMPLEMENTARES, PASSEIO PÚBLICO, ARBORIZAÇÃO URBANA, SINALIZAÇÃO VIÁRIA, ACESSIBILIDADE E CANTEIROS DE CHUVA

ASSUNTO:
CANTEIRO CENTRAL E TRAVESSIA DE PEDESTRES

LOCAL DA OBRA
ANTIGO PÁTIO DE MANOBRAS - LINHA FÉRREA

BAIRRO
CENTRO

CIDADE
PRESIDENTE PRUDENTE / SP

DATA: 24/11/2025 ESCALAS INDICADAS ZCS1

MILTON CARLOS DE MELLO:04878475803
Assinado de forma digital por MILTON CARLOS DE MELLO:04878475803 Dados: 2025.11.26 15:14:01 -03'00'

govbr Documento assinado digitalmente ANDRESSA ALMEIDA SILVA Data: 21/11/2025 14:15:48-0300 Verifique em https://validar.iti.gov.br

PREFEITO:
MILTON CARLOS DE MELLO
PREFEITURA MUNICIPAL DE PRESIDENTE PRUDENTE
CNPJ: 55.356.653/0001-08

AUTOR DE PROJETO:
ANDRESSA ALMEIDA SILVA
TITULO: ARQUITETA CAU/SP: A129430-1 R.R.T.:

govbr Documento assinado digitalmente DANIELLY THENY MATSUMOTO SOLDÁ Data: 21/11/2025 14:08:11-0300 Verifique em https://validar.iti.gov.br

govbr Documento assinado digitalmente ERIVELTON ROSSINI DE SOUZA Data: 21/11/2025 13:20:54-0300 Verifique em https://validar.iti.gov.br

AUTOR DE PROJETO:
DANIELLY T. MATSUMOTO SOLDÁ
TITULO: ENG. CIVIL CREA/SP: 5071088337 A.R.T.:

RESPONSÁVEL TÉCNICO:
ERIVELTON ROSSINI DE SOUZA
TITULO: ARQUITETO CAU/SP: A126532-6 R.R.T.:

QUADRO DE ÁREAS:

PARQUE LINEAR	16.119,14 m²
CANTEIROS DE CHUVA	190,44 m²
ACESSIBILIDADE	37,25 m²
ARBORIZAÇÃO URBANA (CANTEIRO CENTRAL)	214,93 m²
TOTAL	16.561,76 m²

Verifique a autenticidade deste documento através QR CODE (Posicionando a câmera do celular sobre ele) ou acessando o link abaixo em seu navegador: https://producao.prefeituras.net/consultaprocesso/viewdopresidenteprudente/asp/720645/2025/ipk8xg85

CIDADE DE PRESIDENTE PRUDENTE


Prefeitura Municipal de Presidente Prudente
Secretaria Municipal de Planejamento
Avenida Cel. José Soares Marcondes, Nº 1200
Centro - Presidente Prudente- SP
CEP: 19010-081
Telefone: (18) 3902-4484

Apenas aprovação de projeto
Nº 70645/2025
Cód. Verificador: ipk8xg85


Assinaturas

Aprovado por	Cargo
Marcelo Morgado Araujo	Engenheiro Civil
Deferido por	**Cargo**
LAERCIO ALCANTARA	Secretário de Planejamento


Presidente Prudente, 05 de dezembro de 2025.

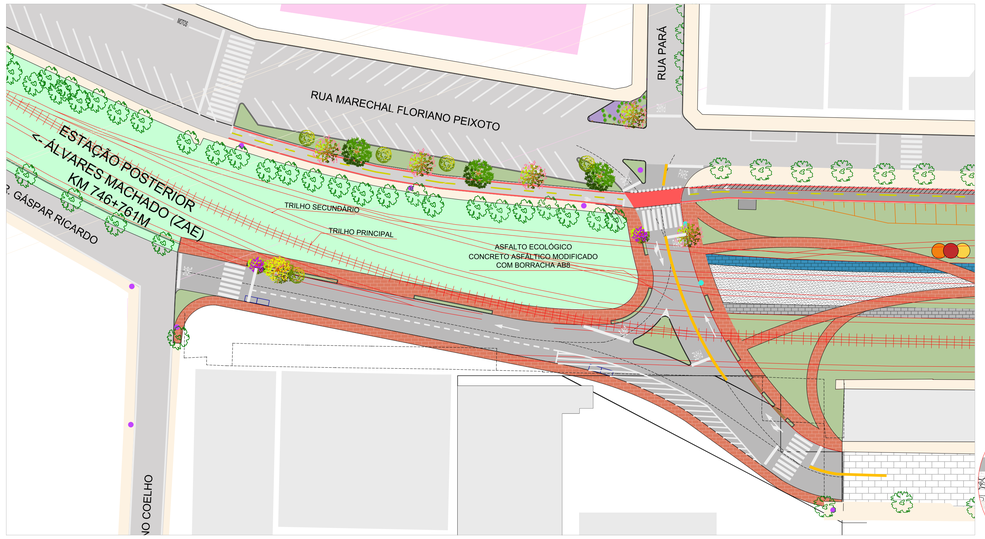


SITUAÇÃO PRETENDIDA
Esc. 1:500

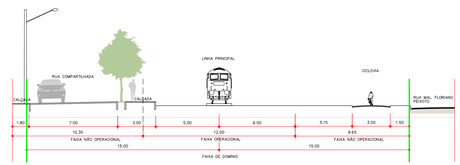


CORTE AA
SEM ESCALA

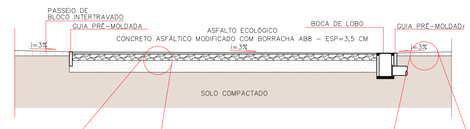


DET. – CAMADAS DE PAVIMENTAÇÃO ASFÁLTICA AB8
SEM ESCALA

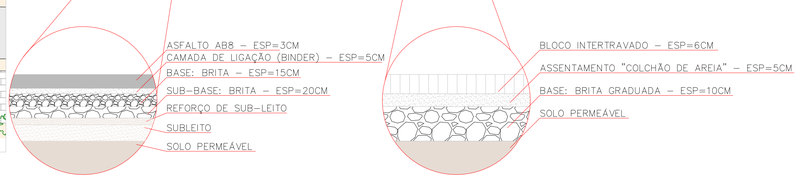

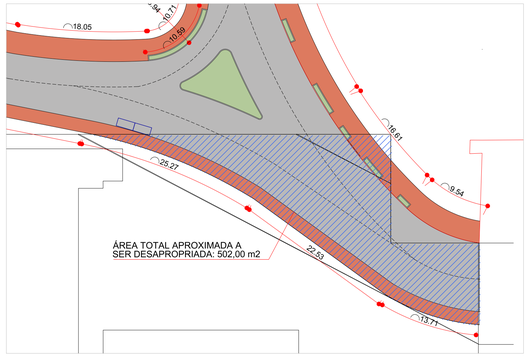

DETALHAMENTO – ÁREA A SER DESAPROPRIADA
SEM ESCALA

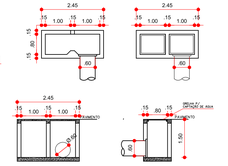

DETALHAMENTO – BOCAS DE LOBO DUPLA
ESCALA 1:100

SITUAÇÃO PRETENDIDA
ESC 1:500

PROJETO GEOMÉTRICO/DRENAGEM
ESC 1:500

MAPA DO EMPREENDIMENTO
SEM ESCALA

MAPA DO EMPREENDIMENTO
SEM ESCALA

LEGENDA

- PAVIMENTAÇÃO A EXECUTAR ASFALTO ECOLÓGICO
- PAVIMENTAÇÃO EXISTENTE
- PARALELEPÍPEDO
- CALÇADA EXISTENTE
- CICLOFAIXA
- CICLOVIA
- EDIFICAÇÕES DE RELEVÂNCIA
- EDIFICAÇÕES EXISTENTES
- ÁREA VERDE EXISTENTE
- ÁREA VERDE
- CONCRETO PERMEÁVEL
- INTERTRAVADO AZUL
- INTERTRAVADO TERRA COTA
- INTERTRAVADO CINZA
- PISO EMBORRACHADO
- CONCRETO
- POSTE ILUM. EXISTENTES
- POSTE ILUM. A EXECUTAR - ALTO
- POSTE ILUM. A EXECUTAR - BAIXO
- PALMEIRAS EXISTENTES
- ÁRVORES EXISTENTES
- ÁRVORE A REMOVER
- BOCA DE LOBO
- BANCOS
- PERGOLADO
- TRILHOS
- LINHA TRONCO

PREFEITURA MUNICIPAL DE PRESIDENTE PRUDENTE
SECRETARIA DE PLANEJAMENTO
MILTON CARLOS DE MELLO TUPÃ
PREFEITO
JOSÉ OSANAM
VICE-PREFEITO

FOLHA 07/16

OBRA
EXECUÇÃO DE OBRAS DE INFRAESTRUTURA - PARQUE LINEAR, PAVIMENTAÇÃO E SERVIÇOS COMPLEMENTARES, PASSEIO PÚBLICO, ARBORIZAÇÃO URBANA, SINALIZAÇÃO VIÁRIA, ACESSIBILIDADE E CANTEIROS DE CHUVA

ASSUNTO
LIGAÇÃO DO RUA JÚLIO TIEZZI

LOCAL DA OBRA
ANTIGO PÁTIO DE MANOBRAS - LINHA FÉRREA

BAIRRO
CENTRO

CIDADE
PRESIDENTE PRUDENTE / SP

DATA: 24/11/2025 ESCALAS INDICADAS ZCS1

MILTON CARLOS DE MELLO:04878475803
Assinado de forma digital por MILTON CARLOS DE MELLO:04878475803
Dados: 2025.11.26 15:17:44 -03'00'

gov.br Documento assinado digitalmente
ANDRESSA ALMEIDA SILVA
Data: 21/11/2025 14:33:36-0300
Verifique em https://validar.iti.gov.br

PREFEITO
MILTON CARLOS DE MELLO
PREFEITURA MUNICIPAL DE PRESIDENTE PRUDENTE
CNPJ: 55.356.653/0001-08

AUTOR DE PROJETO
ANDRESSA ALMEIDA SILVA
TÍTULO: ARQUITETA CAU/SP: A129430-1 R.R.T.:

gov.br Documento assinado digitalmente
DANIELLY THEISP MATSUMOTO SOLDA
Data: 21/11/2025 14:03:36-0300
Verifique em https://validar.iti.gov.br

gov.br Documento assinado digitalmente
ERIVELTON ROSSINI DE SOUZA
Data: 21/11/2025 17:25:04-0300
Verifique em https://validar.iti.gov.br

AUTOR DE PROJETO
DANIELLY T. MATSUMOTO SOLDÁ
TÍTULO: ENG. CIVIL CREA/SP: 5071088337 A.R.T.:

RESPONSÁVEL TÉCNICO
ERIVELTON ROSSINI DE SOUZA
TÍTULO: ARQUITETO CAU/SP: A1265324-6 R.R.T.:

QUADRO DE ÁREAS:

PARQUE LINEAR	16.119,14 m²
CANTEIROS DE CHUVA	190,44 m²
ACESSIBILIDADE	37,25 m²
ARBORIZAÇÃO URBANA (CANTEIRO CENTRAL)	214,93 m²
TOTAL	16.561,76 m²

Verifique a autenticidade deste documento através QR CODE (Posicionando a câmera do celular sobre ele) ou acessando o link abaixo em seu navegador:
https://producao.prefeituras.net/consulta/processo/viewpresidenteppn/ulterior/70645/2025/ik8xg85

CIDADE DE PRESIDENTE PRUDENTE

Prefeitura Municipal de Presidente Prudente
Secretaria Municipal de Planejamento
Avenida Cel. José Soares Marcondes, Nº 1200
Centro - Presidente Prudente- SP
CEP: 19010-081
Telefone: (18) 3902-4484

Apenas aprovação de projeto
Nº 70645/2025
Cód. Verificador: ipk8xg85

Assinaturas

Aprovado por	Cargo
Marcelo Morgado Araujo	Engenheiro Civil
Deferido por	Cargo
LAERCIO ALCANTARA	Secretário de Planejamento

Presidente Prudente, 05 de dezembro de 2025.



SITUAÇÃO PRETENDIDA
ESC. 1:500




VIA	DIMENSÕES (mm)			
	Lado	a	b	α
URBANA	250	10	20	135°
	350	14	28	135°
	400	16	32	135°
RURAL	350	14	28	135°
	400	16	32	135°
	480	19	38	135°

Via	Lado (m)	Orla interna branca (m)	Orla externa vermelha (m)
Urbana	0,35	0,028	0,014
Rural (estrada)	0,35	0,028	0,014
Rural (rodovia)	0,50	0,040	0,020

DIMENSÕES RECOMENDADAS - SINAL DE FORMA OCTOGONAL - R-1

SINAL DE FORMA OCTOGONAL (R-1)
S/ ESCALA

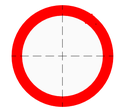


VIA	DIMENSÕES
	Sinal	a
URBANA	Ø400	40
	Ø500	50
RURAL	Ø750	75
	Ø500	50
	Ø750	75
	Ø1000	100
	Ø1200	120

Via	Lado (m)	Orla interna branca (m)	Orla externa vermelha (m)
Urbana (de trânsito rápido)	0,75	0,075	0,075
Urbana (demais vias)	0,50	0,050	0,050
Rural (estrada)	0,75	0,075	0,075
Rural (rodovia)	1,00	0,100	0,100

DIMENSÕES RECOMENDADAS - SINAIS DE FORMA CIRCULAR


SINAL DE FORMA CIRCULAR (R-6b, R-14, R-15, R-16, R-17, R-18, R-19, R-21, R-22, R-23, R-24a, R-24b, R-25a, R-25b, R-25c, R-25d, R-26 R-27, R-28, R-30, R-31, R-32, R-33, R-34, R-35a, R-35b, R-36a, R-36b, R-39)
S/ ESCALA

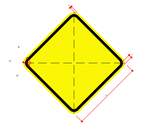

Via	Lado mínimo (a) (mm)	Orla externa mínima (b) (mm)	Orla interna mínima (c) (mm)	Raio da borda (R1) (mm)	Raio da orla externa (R2) (mm)	Raio da orla interna (R3) (mm)
Urbana	450	9	18	45	36	18
Rural (estrada)	500	10	20	50	40	20
Rural (rodovia)	600	12	24	60	48	24

DIMENSÕES RECOMENDADAS - SINAIS DE FORMA QUADRADA

SINAL DE FORMA QUADRADA (A-1a, A-1b, A-2a, A-2b, A-3a, A-3b, A-4a, A-4b, A-5a, A-5b, A-6, A-7a, A-7b, A-8, A-9, A-10a, A-10b, A-11a, A-11b, A-12, A-13a, A-13b, A-14, A-15, A-16, A-17, A-18, A-19, A-20a, A-20b, A-21a, A-21b, A-21c, A-21d, A-21e, A-22, A-23, A-24, A-25, A-27, A-28, A-29, A-30a, A-30b, A-30c, A-31, A-32a, A-32b, A-33a, A-33b, A-34, A-35, A-36, A-37, A-38, A-39, A-40, A-42a, A-42b, A-42c, A-43, A-44, A-45, A-46, A-47, A-48
S/ ESCALA

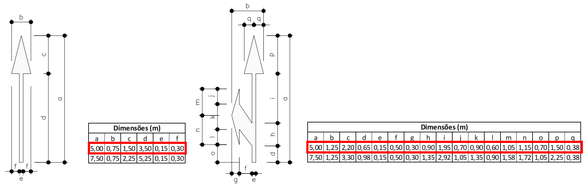

Dimensões (m)					
a	b	c	d	e	f
5,00	0,75	1,50	3,50	0,15	0,30
7,50	0,75	2,25	5,25	0,15	0,30

Dimensões (m)																
a	b	c	d	e	f	g	h	i	j	k	l	m	n	o	p	q
5,00	1,25	2,20	0,65	0,15	0,50	0,30	0,90	1,95	0,70	0,90	0,60	1,05	1,15	0,70	1,50	0,30
7,50	1,25	3,30	0,98	0,15	0,50	0,30	1,35	2,92	1,05	1,35	0,90	1,58	1,72	1,05	2,25	0,38

ADOTAR MEDIDAS MÍNIMAS P/ VELOCIDADE MÁXIMA DE 80 Km/h EM VIAS URBANAS
ADOTAR MEDIDAS MÍNIMAS P/ VELOCIDADE MÁXIMA DE 60 km/h EM VIAS RURAIS

SETAS INDICATIVAS DE POSICIONAMENTO NA PISTA (PEM)
S/ ESCALA



VIAS URBANAS
VELOCIDADE MÁXIMA DE 80 km/h ADOTAR H=1,60m
VELOCIDADE MÁXIMA ACIMA DE 80 km/h ADOTAR H=2,40m

VIAS RURAIS
VELOCIDADE MÁXIMA DE 60 km/h ADOTAR H=2,40m
VELOCIDADE MÁXIMA ACIMA DE 60 km/h ADOTAR H=4,00m

LEGENDA "PARE"
S/ ESCALA



LRE DEVE SER UTILIZADA:
- EM TODAS AS APROXIMAÇÕES DE INTERSEÇÕES SEMAFORIZADAS;
- EM CRUZAMENTO RODOCICLOVIÁRIO;
- EM CRUZAMENTO RODOFERROVIÁRIO;
- JUNTO A FAIXA DE TRAVESSIA DE PEDESTRE;
- EM LOCAIS ONDE HOUVER NECESSIDADE POR QUESTÕES DE SEGURANÇA.

LINHA DE RETENÇÃO (LRE)
S/ ESCALA




LINHA SIMPLES CONTÍNUA (LFO-1)



LINHA SIMPLES SECCIONADA (LFO-2)



LINHA DUPLA CONTINUA (LFO-3)

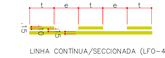

LINHA CONTÍNUA/SECCIONADA (LFO-4)


Velocidade V (km/h)	Largura da linha (m)	Cadência t:e	Traço t (m)	Espaçamento e (m)
V < 60	0,15	1:2	2	4
		1:3	2	6

PARÂMETROS P/ TRECHO SECCIONADO

LINHA DE DIVISÃO DE FLUXOS OPOSTOS (LFO)
P/ VELOCIDADE MÁXIMA DE 60 km/h
S/ ESCALA



LINHA SIMPLES CONTÍNUA (LMS-1)

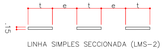


LINHA SIMPLES SECCIONADA (LMS-2)

Velocidade V (km/h)	Largura da linha (m)	Cadência t:e	Traço t (m)	Espaçamento e (m)
V < 60	0,15	1:2	2	4
		1:3	2	6


PARÂMETROS P/ TRECHO SECCIONADO

LINHA DE DIVISÃO DE FLUXOS DE MESMO SENTIDO (LMS)
P/ VELOCIDADE MÁXIMA DE 80 km/h
S/ ESCALA

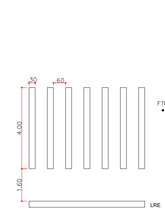


FTP-1 DEVE SER UTILIZADA:
- EM LOCAIS, SEMAFORIZADOS OU NÃO, ONDE O VOLUME DE PEDESTRES É SIGNIFICATIVO NAS PROXIMIDADES DE POLOS GERADORES DE VIAGENS

FAIXA DE TRAVESSIA DE PEDESTRE (FTP-1)
S/ ESCALA

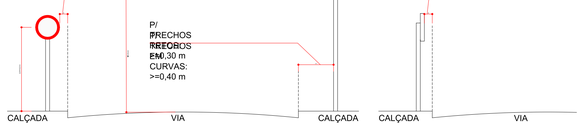


VIAS URBANAS

POSICIONAMENTO DA PLACA NA VIA (REGULAMENTAÇÃO E ADVERTÊNCIA)
S/ ESCALA

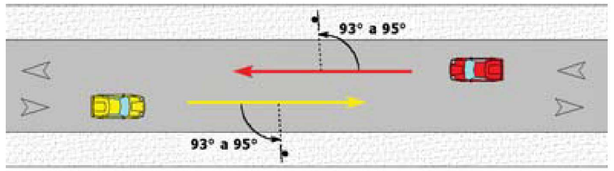




MAPA DO EMPREENDIMENTO
SEM ESCALA

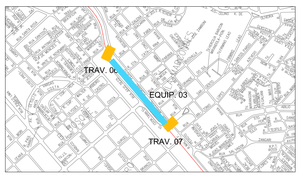

MAPA DO EMPREENDIMENTO
SEM ESCALA



LEGENDA

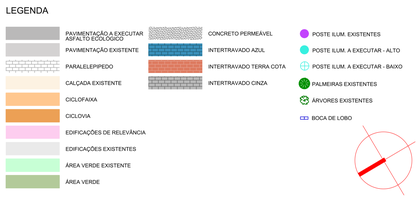

PREFEITURA MUNICIPAL DE PRESIDENTE PRUDENTE
SECRETARIA DE PLANEJAMENTO
MILTON CARLOS DE MELLO TUPÃ
PREFEITO
JOSÉ OSANAM
VICE-PREFEITO

FOLHA 08/16

OBRA:
EXECUÇÃO DE OBRAS DE INFRAESTRUTURA - PARQUE LINEAR, PAVIMENTAÇÃO E SERVIÇOS COMPLEMENTARES, PASSEIO PÚBLICO, ARBORIZAÇÃO URBANA, SINALIZAÇÃO VIÁRIA, ACESSIBILIDADE E CANTEIROS DE CHUVA

ASSUNTO:
SINALIZAÇÃO DA LIGAÇÃO DA RUA JÚLIO TIEZZI

LOCAL DA OBRA
ANTIGO PÁTIO DE MANOBRAS - LINHA FÉRREA

BAIRRO
CENTRO

CIDADE
PRESIDENTE PRUDENTE / SP

DATA: 24/11/2025 ESCALAS INDICADAS ZCS1

MILTON CARLOS DE MELLO:04878475803
Assinado de forma digital por MILTON CARLOS DE MELLO:04878475803
Dados: 2025.11.26 15:18:56 -03'00'

PREFEITO
MILTON CARLOS DE MELLO
PREFEITURA MUNICIPAL DE PRESIDENTE PRUDENTE
CNPJ: 50.266.853/0001-08

AUTOR DE PROJETO
ANDRESSA ALMEIDA SILVA
TITULO: ARQUITETA CAU/SP: A1294430-1 R.R.T.:

AUTOR DE PROJETO:
DANIELLY T. MATSUMOTO SOLDÁ
TITULO: ENG. CIVIL CREA/SP: 5071088197 A.R.T.:

RESPONSÁVEL TÉCNICO
ERIVELTON ROSSINI DE SOUZA
TITULO: ARQUITETO CAU/SP: A1280326-8 R.R.T.:

QUADRO DE ÁREAS:

PARQUE LINEAR	16.119,14 m²
CANTEIROS DE CHUVA	190,44 m²
ACESSIBILIDADE	37,25 m²
ARBORIZAÇÃO URBANA (CANTEIRO CENTRAL)	214,93 m²
TOTAL	16.561,76 m²

Verifique a autenticidade deste documento através QR CODE (Posicionando a câmera do celular sobre ele) ou acessando o link abaixo em seu navegador:
https://prodocmail.prefeituradepresidenteprudente.sp.gov.br/presidenteprudentesp/70645/2025/ipkbxg85

Prefeitura Municipal de Presidente Prudente
Secretaria Municipal de Planejamento
Avenida Cel. José Soares Marcondes, Nº 1200
Centro - Presidente Prudente- SP
CEP: 19010-081
Telefone: (18) 3902-4484

Apenas aprovação de projeto
Nº 70645/2025
Cód. Verificador: ipkBxg85

Assinaturas

Aprovado por	Cargo
Marcelo Morgado Araujo	Engenheiro Civil
Deferido por	Cargo
LAERCIO ALCANTARA	Secretário de Planejamento

Presidente Prudente, 05 de dezembro de 2025.