



PLANTA BAIXA – CANTEIROS DE CHUVA

ESC 1:250

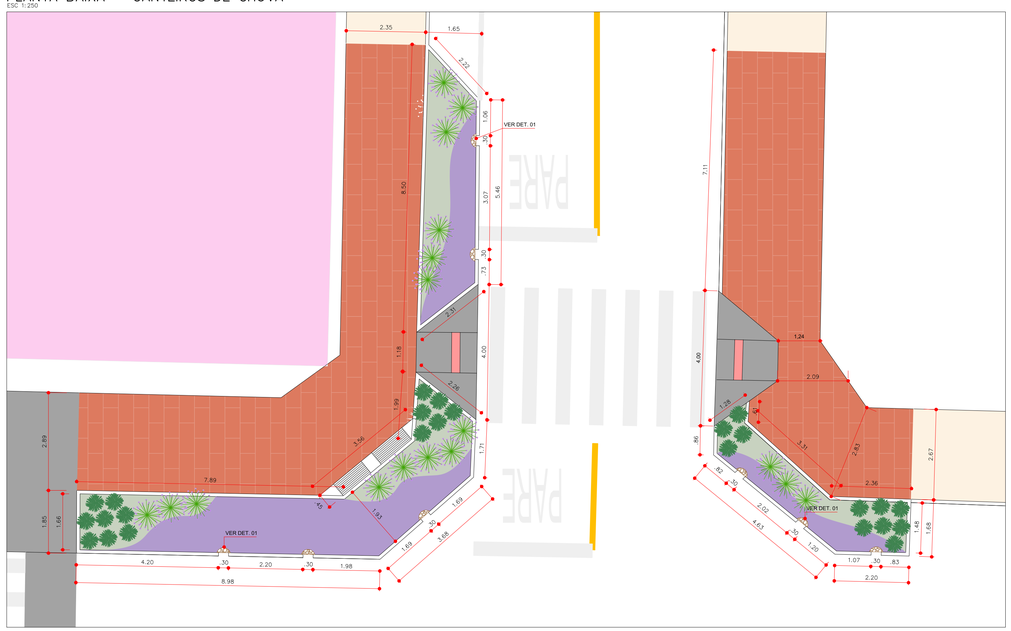

PLANTA BAIXA – CANTEIRO DE CHUVA 05 e 06
RUA MARECHAL FLORIANO PEIXOTO x RUA DIB BUCHALLA

ESC 1: 75

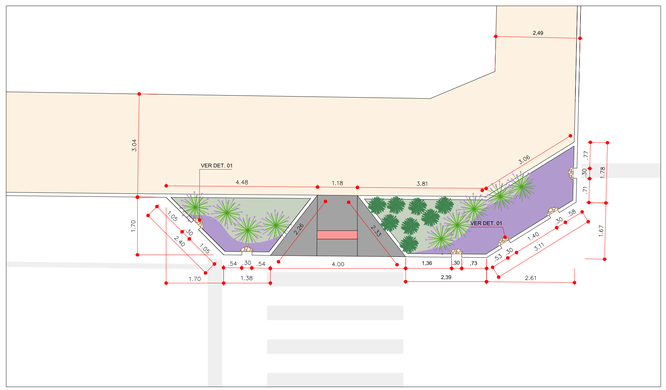

PLANTA BAIXA – CANTEIRO DE CHUVA 07
RUA MARECHAL FLORIANO PEIXOTO x RUA RIO GRANDE DO SUL

ESC 1: 75

TABELA CANTEIRO DE CHUVA 05

SÍMBOLO	NOME POPULAR	NOME CIENTÍFICO	QUANTIDADE	PORTE (H)
	Clorofito	Chlorophytum comosum	17,60 m²	20 - 45 cm
	Lutieia	Alternanthera brasiliana	19,45 m²	30 - 50 cm
	Pedra Brita 3	-	0,016 m³	-
	Bloco Intertravado	-	59,87 m²	-
	Peudo-Iris-azul Lirio-roxo-das-pedras Falso-Iris	Neomarica caerulea	14 unid.	60 - 90 cm
	Moreia	Dietes bicolor	21 unid.	60 cm

TABELA CANTEIRO DE CHUVA 06


SÍMBOLO	NOME POPULAR	NOME CIENTÍFICO	QUANTIDADE	PORTE (H)
	Clorofito	Chlorophytum comosum	5,17 m²	20 - 45 cm
	Lutieia	Alternanthera brasiliana	3,00 m²	30 - 50 cm
	Pedra Brita 3	-	0,007 m³	-
	Bloco Intertravado	-	38,20 m²	-
	Peudo-Iris-azul Lirio-roxo-das-pedras Falso-Iris	Neomarica caerulea	3 unid.	60 - 90 cm
	Moreia	Dietes bicolor	11 unid.	60 cm

TABELA CANTEIRO DE CHUVA 07

SÍMBOLO	NOME POPULAR	NOME CIENTÍFICO	QUANTIDADE	PORTE (H)
	Clorofito	Chlorophytum comosum	7,47 m²	20 - 45 cm
	Lutieia	Alternanthera brasiliana	5,42 m²	30 - 50 cm
	Pedra Brita 3	-	0,013 m³	-
	Peudo-Iris-azul Lirio-roxo-das-pedras Falso-Iris	Neomarica caerulea	9 unid.	60 - 90 cm
	Moreia	Dietes bicolor	8 unid.	60 cm



MAPA DO EMPREENDIMENTO
SEM ESCALA

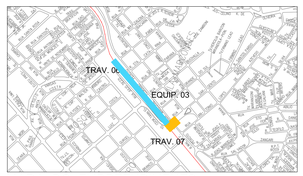


MAPA DO EMPREENDIMENTO
SEM ESCALA




LEGENDA

- PAVIMENTAÇÃO A EXECUTAR ASFALTO ECOLÓGICO
- PAVIMENTAÇÃO EXISTENTE
- PARALELEPÍPEDO
- CALÇADA EXISTENTE
- CICLOFAIXA
- CICLOVIA
- EDIFICAÇÕES DE RELEVÂNCIA
- EDIFICAÇÕES EXISTENTES
- ÁREA VERDE EXISTENTE
- ÁREA VERDE
- CONCRETO PERMEÁVEL
- INTERTRAVADO AZUL
- INTERTRAVADO TERRA COTA
- INTERTRAVADO CINZA
- PISO EMBORRACHADO
- CONCRETO
- POSTE ILUM. EXISTENTES
- POSTE ILUM. A EXECUTAR - ALTO
- POSTE ILUM. A EXECUTAR - BAIXO
- PALMEIRAS EXISTENTES
- ÁRVORES EXISTENTES
- ÁRVORE A REMOVER
- BOCA DE LOBO
- BANCOS
- PERGOLADO
- TRILHOS
- LINHA TRONCO

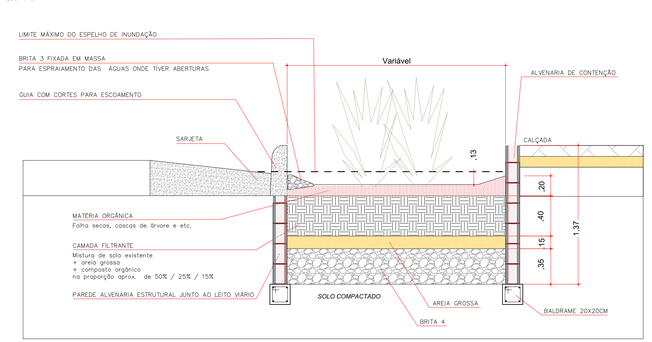


CORTE – CANTEIRO DE CHUVA
RUA MARECHAL FLORIANO PEIXOTO

ESC 1:25

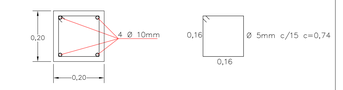

DETALHE – FERRAGEM VIGA BALDRAME NO CANTEIRO DE CHUVA

ESC 1:10

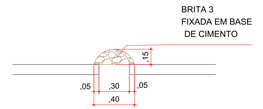

DET. 01 – ZONA DE ENTRADA DE ÁGUA NO CANTEIRO DE CHUVA

ESC 1:25

PREFEITURA MUNICIPAL DE PRESIDENTE PRUDENTE
SECRETARIA DE PLANEJAMENTO
MILTON CARLOS DE MELLO TUPÃ
PREFEITO
JOSÉ OSANAM
VICE-PREFEITO

FOLHA 14/16

OBRA
EXECUÇÃO DE OBRAS DE INFRAESTRUTURA - PARQUE LINEAR, PAVIMENTAÇÃO E SERVIÇOS COMPLEMENTARES, PASSEIO PÚBLICO, ARBORIZAÇÃO URBANA, SINALIZAÇÃO VIÁRIA, ACESSIBILIDADE E CANTEIROS DE CHUVA

ASSUNTO
CANTEIROS DE CHUVA 05, 06 E 07

LOCAL DA OBRA
ANTIGO PÁTIO DE MANOBRAS - LINHA FÉRREA

BAIRRO
CENTRO

CIDADE
PRESIDENTE PRUDENTE / SP

DATA: 24/11/2025 ESCALAS INDICADAS ZCS1

MILTON CARLOS DE MELLO:04878475803
Assinado de forma digital por MILTON CARLOS DE MELLO:04878475803
Dados: 2025.11.26 15:48:24 -03'00'

Documento assinado digitalmente gov.br
ANDRESSA ALMEIDA SILVA
Data: 21/11/2025 14:29:19-0300
Verifique em https://validar.iti.gov.br

PREFEITO
MILTON CARLOS DE MELLO
PREFEITURA MUNICIPAL DE PRESIDENTE PRUDENTE
CNPJ: 55.356.653/0001-08

AUTOR DE PROJETO
ANDRESSA ALMEIDA SILVA
TITULO: ARQUITETA CAU/SP: A129430-1 R.R.T.:

Documento assinado digitalmente gov.br
DANIELLY THEPHY MATSUMOTO SOLDA
Data: 21/11/2025 13:58:19-0300
Verifique em https://validar.iti.gov.br

Documento assinado digitalmente gov.br
ERIVELTON ROSSINI DE SOUZA
Data: 21/11/2025 13:34:13-0300
Verifique em https://validar.iti.gov.br

AUTOR DE PROJETO:
DANIELLY T. MATSUMOTO SOLDÁ
TÍTULO: ENG. CIVIL CREA/SP: 5071088337 A.R.T.:

RESPONSÁVEL TÉCNICO:
ERIVELTON ROSSINI DE SOUZA
TÍTULO: ARQUITETO CAU/SP: A1265326-6 R.R.T.:

QUADRO DE ÁREAS:

PARQUE LINEAR	16.119,14 m²
CANTEIROS DE CHUVA	190,44 m²
ACESSIBILIDADE	37,25 m²
ARBORIZAÇÃO URBANA (CANTEIRO CENTRAL)	214,93 m²
TOTAL	16.561,76 m²

Verifique a autenticidade deste documento através QR CODE (Posicionando a câmera do celular sobre ele) ou acessando o link abaixo em seu navegador:
https://produtocad.prefeituras.net/consultadocesso/viewpresidentesp/numero/70645/2025/ipk8xg85

CIDADE DE PRESIDENTE PRUDENTE


Prefeitura Municipal de Presidente Prudente
Secretaria Municipal de Planejamento
Avenida Cel. José Soares Marcondes, Nº 1200
Centro - Presidente Prudente- SP
CEP: 19010-081
Telefone: (18) 3902-4484

Apenas aprovação de projeto
Nº 70645/2025
Cód. Verificador: ipk8xg85


Assinaturas

Aprovado por	Cargo
Marcelo Morgado Araujo	Engenheiro Civil
Deferido por	Cargo
LAERCIO ALCANTARA	Secretário de Planejamento


Presidente Prudente, 05 de dezembro de 2025.

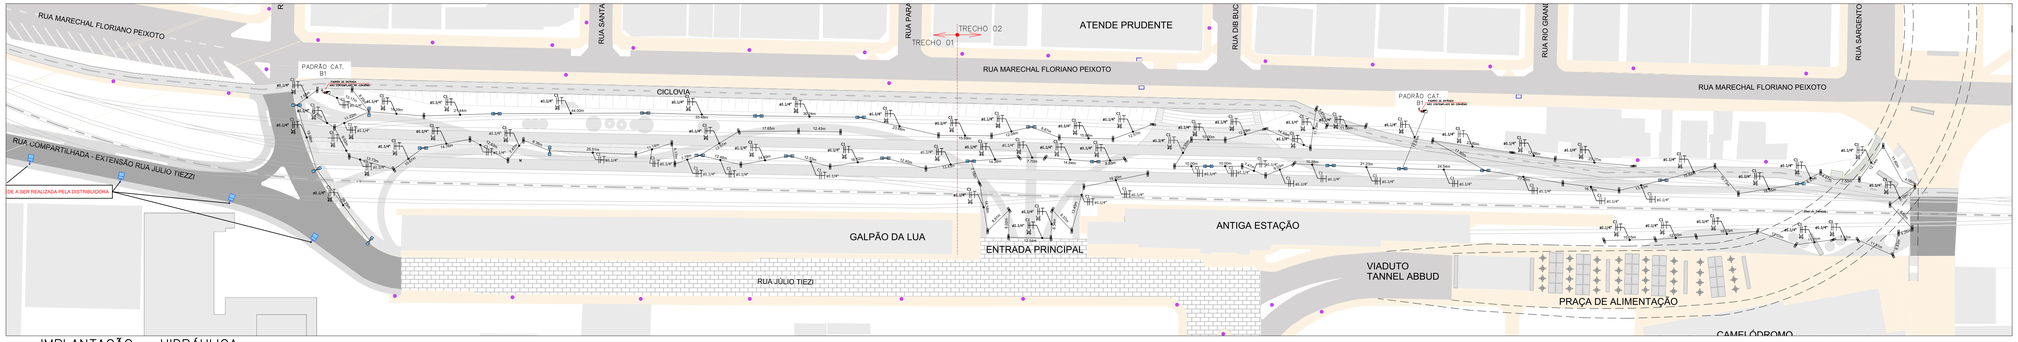

IMPLANTAÇÃO – HIDRÁULICA
ESC 1:750

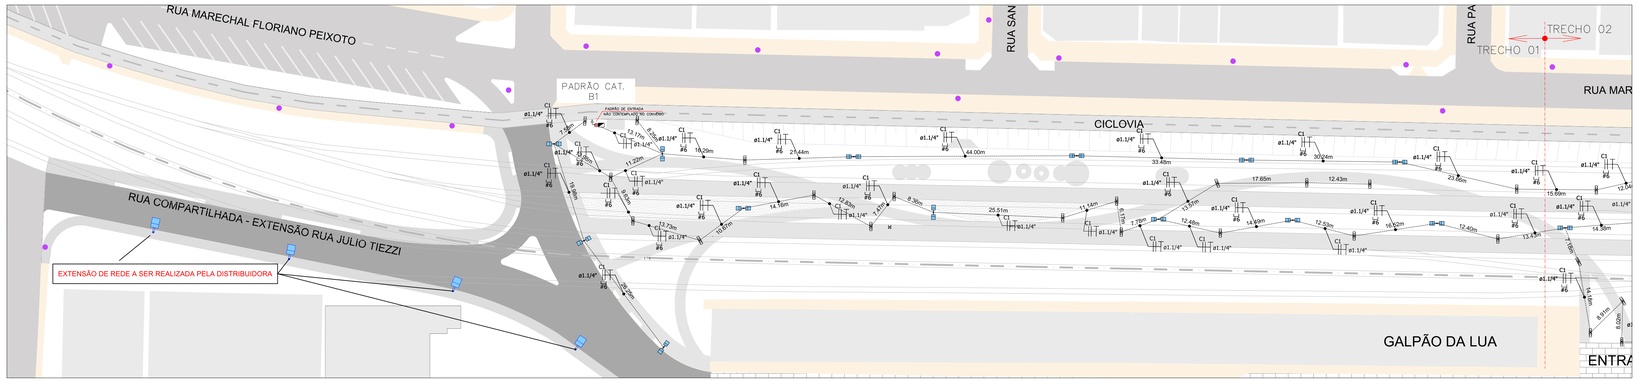

TRECHO 1
ESC 1:500

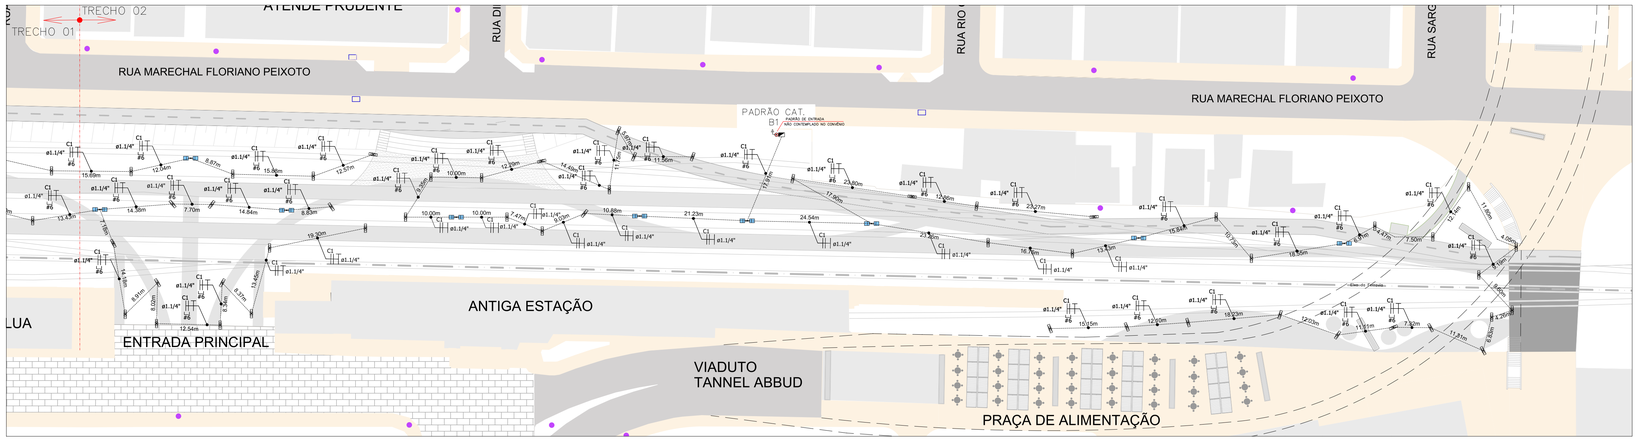


TRECHO 2
ESC 1:500

- POSTE ILUM. EXISTENTES
- POSTE ILUM. A EXECUTAR - ALTO 8,00m COM 2 PÉTALAS (22 UNIDADES)
- POSTE ILUM. A EXECUTAR - ALTO 8,00m COM 1 PÉTALA (4UNIDADES)
- POSTE ILUM. A EXECUTAR - BAIXO 3,00m COM 2 PÉTALAS (66 UNIDADES)



MAPA DO EMPREENDIMENTO
SEM ESCALA

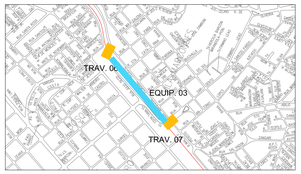

MAPA DO EMPREENDIMENTO
SEM ESCALA



LEGENDA

- PAVIMENTAÇÃO A EXECUTAR ASFALTO ECOLÓGICO
- PAVIMENTAÇÃO EXISTENTE
- PARALELEPIPEDO
- CALÇADA EXISTENTE
- CONCRETO PERMEÁVEL
- EDIFICAÇÕES EXISTENTES
- TRILHOS
- LINHA TRONCO

PREFEITURA MUNICIPAL DE PRESIDENTE PRUDENTE
SECRETARIA DE PLANEJAMENTO
MILTON CARLOS DE MELLO TUPÃ
PREFEITO
JOSÉ OSANAM
VICE-PREFEITO

FOLHA 15/16

OBRA
EXECUÇÃO DE OBRAS DE INFRAESTRUTURA - PARQUE LINEAR, PAVIMENTAÇÃO E SERVIÇOS COMPLEMENTARES, PASSEIO PÚBLICO, ARBORIZAÇÃO URBANA, SINALIZAÇÃO VIÁRIA, ACESSIBILIDADE E CANTEIROS DE CHUVA

ASSUNTO
PLANTA DE ILUMINAÇÃO/ELÉTRICA

LOCAL DA OBRA
ANTIGO PÁTIO DE MANOBRAS - LINHA FÉRREA

BAIRRO
CENTRO

CIDADE
PRESIDENTE PRUDENTE / SP

DATA: 24/11/2025 ESCALAS INDICADAS ZCS1

MILTON CARLOS DE MELLO:04878475803

Assinado de forma digital por MILTON CARLOS DE MELLO:04878475803
Dados: 2025.11.26 15:46:52 -03'00'

govbr Documento assinado digitalmente
ANDRESSA ALMEIDA SILVA
Data: 21/11/2025 14:20:19-0300
Verifique em https://validar.iti.gov.br

PREFEITO
MILTON CARLOS DE MELLO
PREFEITURA MUNICIPAL DE PRESIDENTE PRUDENTE
CNPJ: 55.356.653/0001-08

AUTOR DE PROJETO
ANDRESSA ALMEIDA SILVA
TÍTULO: ARQUITETA CAU/SP: A1294630-1 R.R.T.:

govbr Documento assinado digitalmente
DANIELLY THEMY MATSUMOTO SOLDÁ
Data: 21/11/2025 13:08:19-0300
Verifique em https://validar.iti.gov.br

govbr Documento assinado digitalmente
ERIVELTON ROSSINI DE SOUZA
Data: 21/11/2025 13:37:18-0300
Verifique em https://validar.iti.gov.br

AUTOR DE PROJETO:
DANIELLY T. MATSUMOTO SOLDÁ
TÍTULO: ENG. CIVIL CREA/SP: 5071088337 A.R.T.:

RESPONSÁVEL TÉCNICO:
ERIVELTON ROSSINI DE SOUZA
TÍTULO: ARQUITETO CAU/SP: A1265326-6 R.R.T.:

QUADRO DE ÁREAS:

PARQUE LINEAR	16.119,14 m²
CANTEIROS DE CHUVA	190,44 m²
ACESSIBILIDADE	37,25 m²
ARBORIZAÇÃO URBANA (CANTEIRO CENTRAL)	214,93 m²
TOTAL	16.561,76 m²

Verifique a autenticidade deste documento através QR CODE (Posicionando a câmera do celular sobre ele) ou acessando o link abaixo em seu navegador:
https://producao.prefeituras.net/consulta/processo/viewpresidenteprudente/proj/70645/2025/ipk8xg85

CIDADE DE PRESIDENTE PRUDENTE


Prefeitura Municipal de Presidente Prudente
Secretaria Municipal de Planejamento
Avenida Cel. José Soares Marcondes, Nº 1200
Centro - Presidente Prudente- SP
CEP: 19010-081
Telefone: (18) 3902-4484

Apenas aprovação de projeto
Nº 70645/2025
Cód. Verificador: ipk8xg85


Assinaturas


Aprovado por	Cargo
Marcelo Morgado Araujo	Engenheiro Civil
Deferido por	Cargo
LAERCIO ALCANTARA	Secretário de Planejamento

Presidente Prudente, 05 de dezembro de 2025.

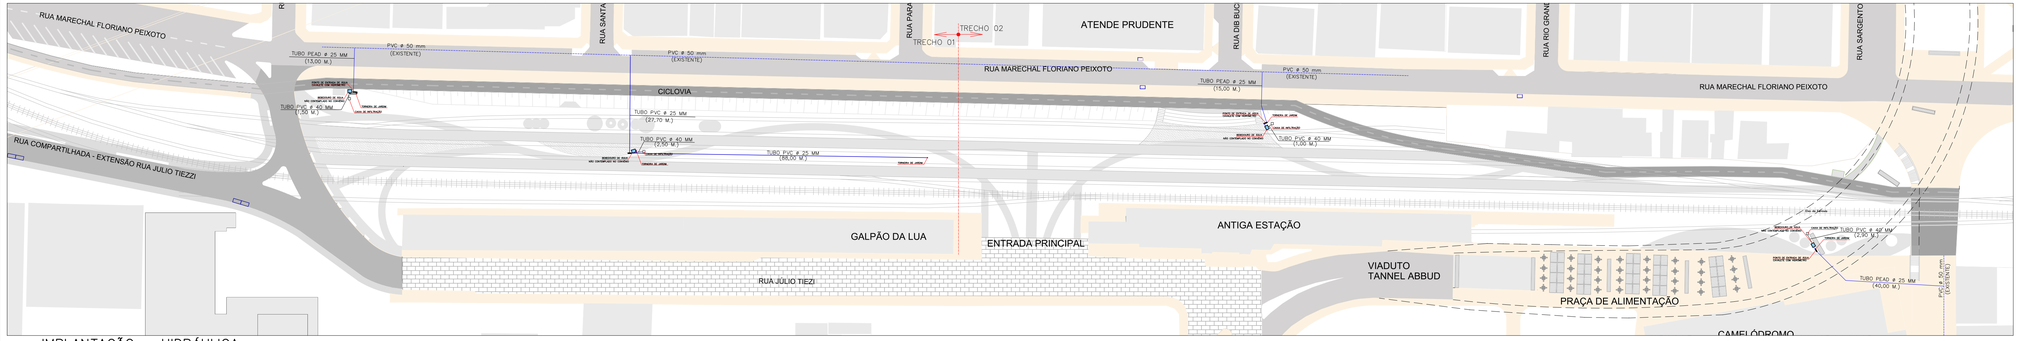


IMPLANTAÇÃO – HIDRÁULICA
ESC 1:750

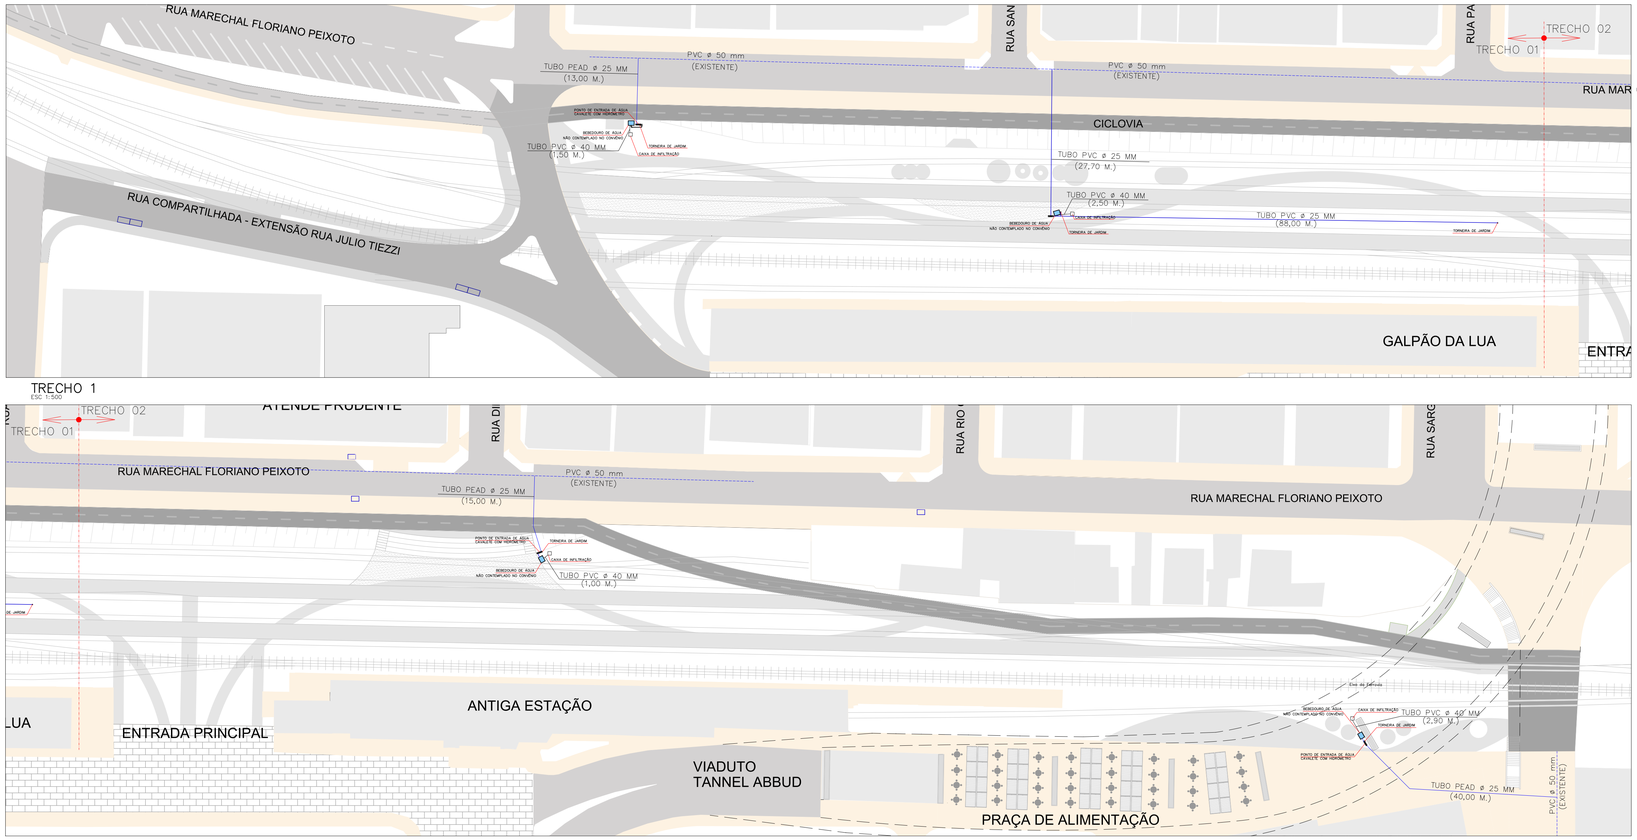

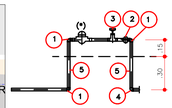


N	Q	DESCRIÇÃO – HIDRÔMETRO
01	03	COTOVELO 90° FERRO GALVANIZADO ø3/4" CLASSE 150 lbs.
02	01	NIPLE DUPLO DE FERRO GALVANIZADO ø3/4" CLASSE 150 lbs.
03	01	REGISTRO DE GAVETA ø3/4" ACABAMENTO BRUTO
04	01	COTOVELO PVC SRM, AZUL DN 25mm X ø3/4"
05	1,3	TUBO DE FERRO GALVANIZADO DN ø3/4" EM METROS
NOTA – A critério da concessionária local, os itens de nº01 à 05		
substituídos por componentes em PVC ou polipropileno		
dimensões do abrigo 0,50X0,45X0,25 m INTERNO		


DETALHE – CAVALETE DO HIDROMETRO
S/ ESCALA

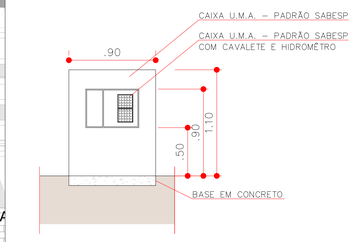

DETALHE – ENTRADA DE ÁGUA (CAIXA U.M.A.)
S/ ESCALA

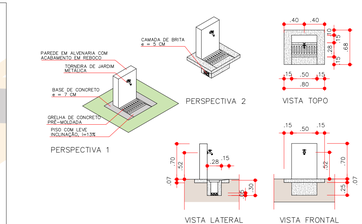

DETALHE – PONTO DE TORNEIRA
ESCALA 1:50

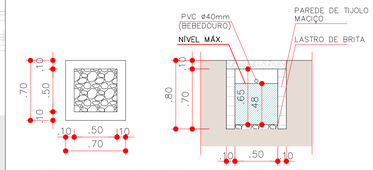

DETALHE – CAIXA DE INFILTRAÇÃO
SEM ESCALA



MAPA DO EMPREENDIMENTO
SEM ESCALA



MAPA DO EMPREENDIMENTO
SEM ESCALA



LEGENDA

- PAVIMENTAÇÃO A EXECUTAR ASFALTO ECOLÓGICO
- PAVIMENTAÇÃO EXISTENTE
- PARALELEPÍPEDO
- CALÇADA EXISTENTE
- CONCRETO PERMEÁVEL
- EDIFICAÇÕES EXISTENTES
- TRILHOS
- LINHA TRONCO

PREFEITURA MUNICIPAL DE PRESIDENTE PRUDENTE
SECRETARIA DE PLANEJAMENTO
MILTON CARLOS DE MELLO TUPÃ
PREFEITO
JOSÉ OSANAM
VICE-PREFEITO

FOLHA 16/16

OBRA:
EXECUÇÃO DE OBRAS DE INFRAESTRUTURA - PARQUE LINEAR, PAVIMENTAÇÃO E SERVIÇOS COMPLEMENTARES, PASSEIO PÚBLICO, ARBORIZAÇÃO URBANA, SINALIZAÇÃO VIÁRIA, ACESSIBILIDADE E CANTEIROS DE CHUVA

ASSUNTO:
PLANTA HIDRÁULICA

LOCAL DA OBRA:
ANTIGO PÁTIO DE MANOBRAS - LINHA FÉRREA

BAIRRO:
CENTRO

CIDADE:
PRESIDENTE PRUDENTE / SP

DATA: 24/11/2025 ESCALAS INDICADAS ZCS1

MILTON CARLOS DE MELLO:04878475803
Assinado de forma digital por MILTON CARLOS DE MELLO:04878475803
Dados: 2025.11.26 15:49:21 -03'00'

govbr Documento assinado digitalmente
ANDRESSA ALMEIDA SILVA
Data: 21/11/2025 14:39:19-0300
Verifique em https://validar.iti.gov.br

PREFEITO:
MILTON CARLOS DE MELLO
PREFEITURA MUNICIPAL DE PRESIDENTE PRUDENTE
CNPJ: 55.356.653/0001-08

AUTOR DE PROJETO:
ANDRESSA ALMEIDA SILVA
TÍTULO: ARQUITETA CAU/SP: A129430-1 R.R.T.:

govbr Documento assinado digitalmente
DANIELLY THIEMY MATSUMOTO SOLDÁ
Data: 21/11/2025 13:04:19-0300
Verifique em https://validar.iti.gov.br

govbr Documento assinado digitalmente
ERIVELTON ROSSINI DE SOUZA
Data: 21/11/2025 13:37:19-0300
Verifique em https://validar.iti.gov.br

AUTOR DE PROJETO:
DANIELLY T. MATSUMOTO SOLDÁ
TÍTULO: ENG. CIVIL CREA/SP: 5071088337 A.R.T.:

RESPONSÁVEL TÉCNICO:
ERIVELTON ROSSINI DE SOUZA
TÍTULO: ARQUITETO CAU/SP: A139332-6 R.R.T.:

QUADRO DE ÁREAS:

PARQUE LINEAR	16.119,14 m²
CANTEIROS DE CHUVA	190,44 m²
ACESSIBILIDADE	37,25 m²
ARBORIZAÇÃO URBANA (CANTEIRO CENTRAL)	214,93 m²
TOTAL	16.561,76 m²

Verifique a autenticidade deste documento através QR CODE (Posicionando a câmera do celular sobre ele) ou acessando o link abaixo em seu navegador:
https://producao.prefeituras.vellicenciadoprocon/viewpresidenteprudente/app/70645/2025/qk8xg85

CIDADE DE PRESIDENTE PRUDENTE

Prefeitura Municipal de Presidente Prudente
Secretaria Municipal de Planejamento
Avenida Cel. José Soares Marcondes, Nº 1200
Centro - Presidente Prudente- SP
CEP: 19010-081
Telefone: (18) 3902-4484

Apenas aprovação de projeto
Nº 70645/2025
Cód. Verificador: ipk8xg85

Assinaturas

Aprovado por	Cargo
Marcelo Morgado Araujo	Engenheiro Civil
Deferido por	**Cargo**
LAERCIO ALCANTARA	Secretário de Planejamento

Presidente Prudente, 05 de dezembro de 2025.