
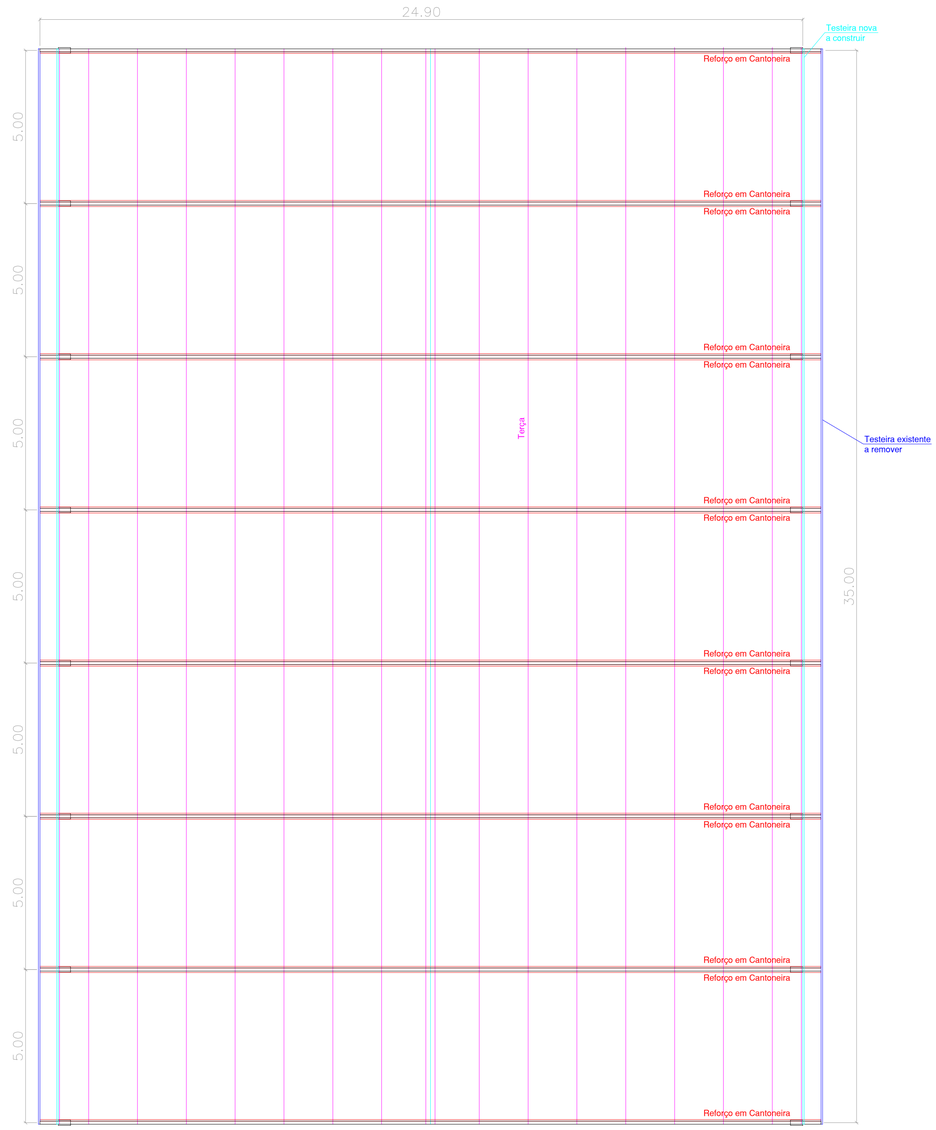



PLANTA BAIXA - ESTRUTURA METALICA
1:100

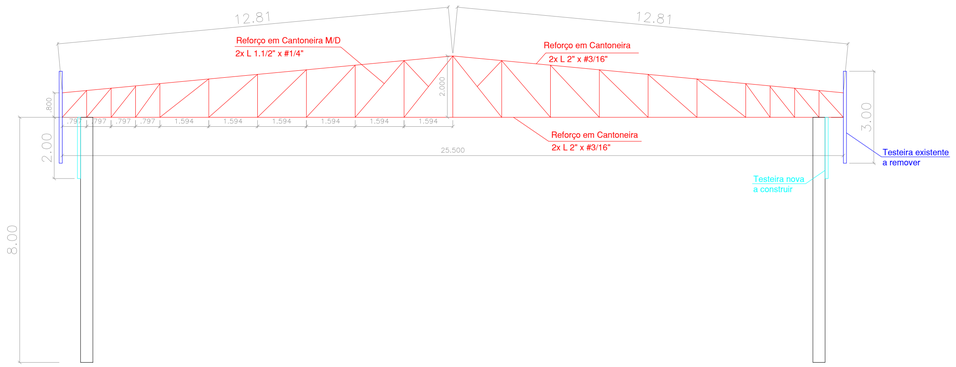

DETALHAMENTO AA

LEGENDA

1. Remoção das testeiras laterais.
2. Remoção das calhas coxo laterais.
3. Substituição das terças corroídas.
4. Substituição de perfis corroídos nas tesouras e nas testeiras.
5. Reforço de todas as tesouras, conforme detalhamento AA.
6. Reforço nos pilares corroídos.
7. Pintura em toda estrutura metálica, existente e a construir.
8. Nova testeira executava abaixo das tesouras, conforme detalhamento BB.
9. Complementação telhado para cobrir área da calha coxo.

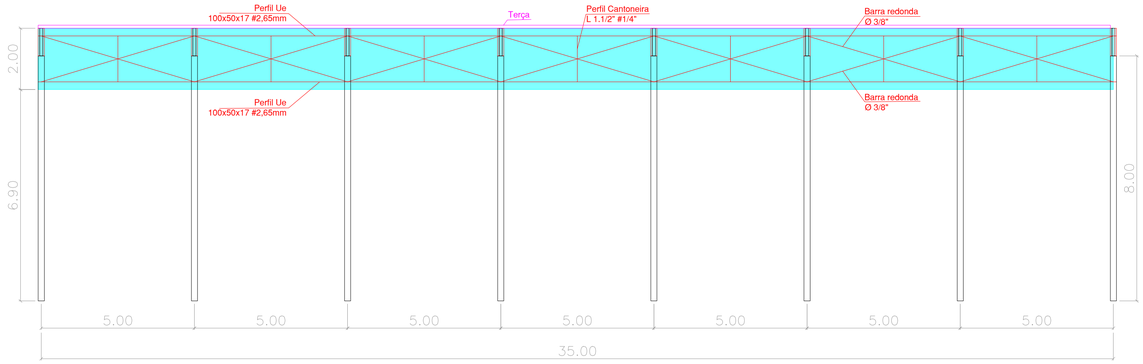

DETALHAMENTO BB

NOTAS

1. Ver memorial descritivo em conjunto;
2. As medidas deverão ser conferidas no local;
3. Todos os perfis metálicos serão em perfil ASTM A36;
4. Todas as ligações metálicas deverão ser em solda exotérmica com eletrodo 7018;
5. Qualquer dúvida ou divergência o projetista deverá ser informado.

SECRETARIA DE OBRAS E SERVIÇOS PÚBLICOS

REFORMA QUADRA E.M. PROF. DITÃO

Projeto Básico : Reforço estrutura metálica	PREFEITURA MUNICIPAL PRESIDENTE PRUDENTE
Prefeito Milton Carlos de Mello	Folha 02/02
Secretário de Obras Marco Antônio Colombo Franco	Data 18/06/2026
Resp. Técnico / Engenheiro Civil Rodrigo Cabanillas Tadioto	Alteração
Desenhista Rodrigo Cabanillas Tadioto	Escala 1:100
Secretaria Solicitante SEDUC	
Secrtária de Educação Karina Gomes	
Local da Obra E.M. PROFESSOR DITÃO	

FOLHA: A1