
DIAGRAMA UNIFILAR

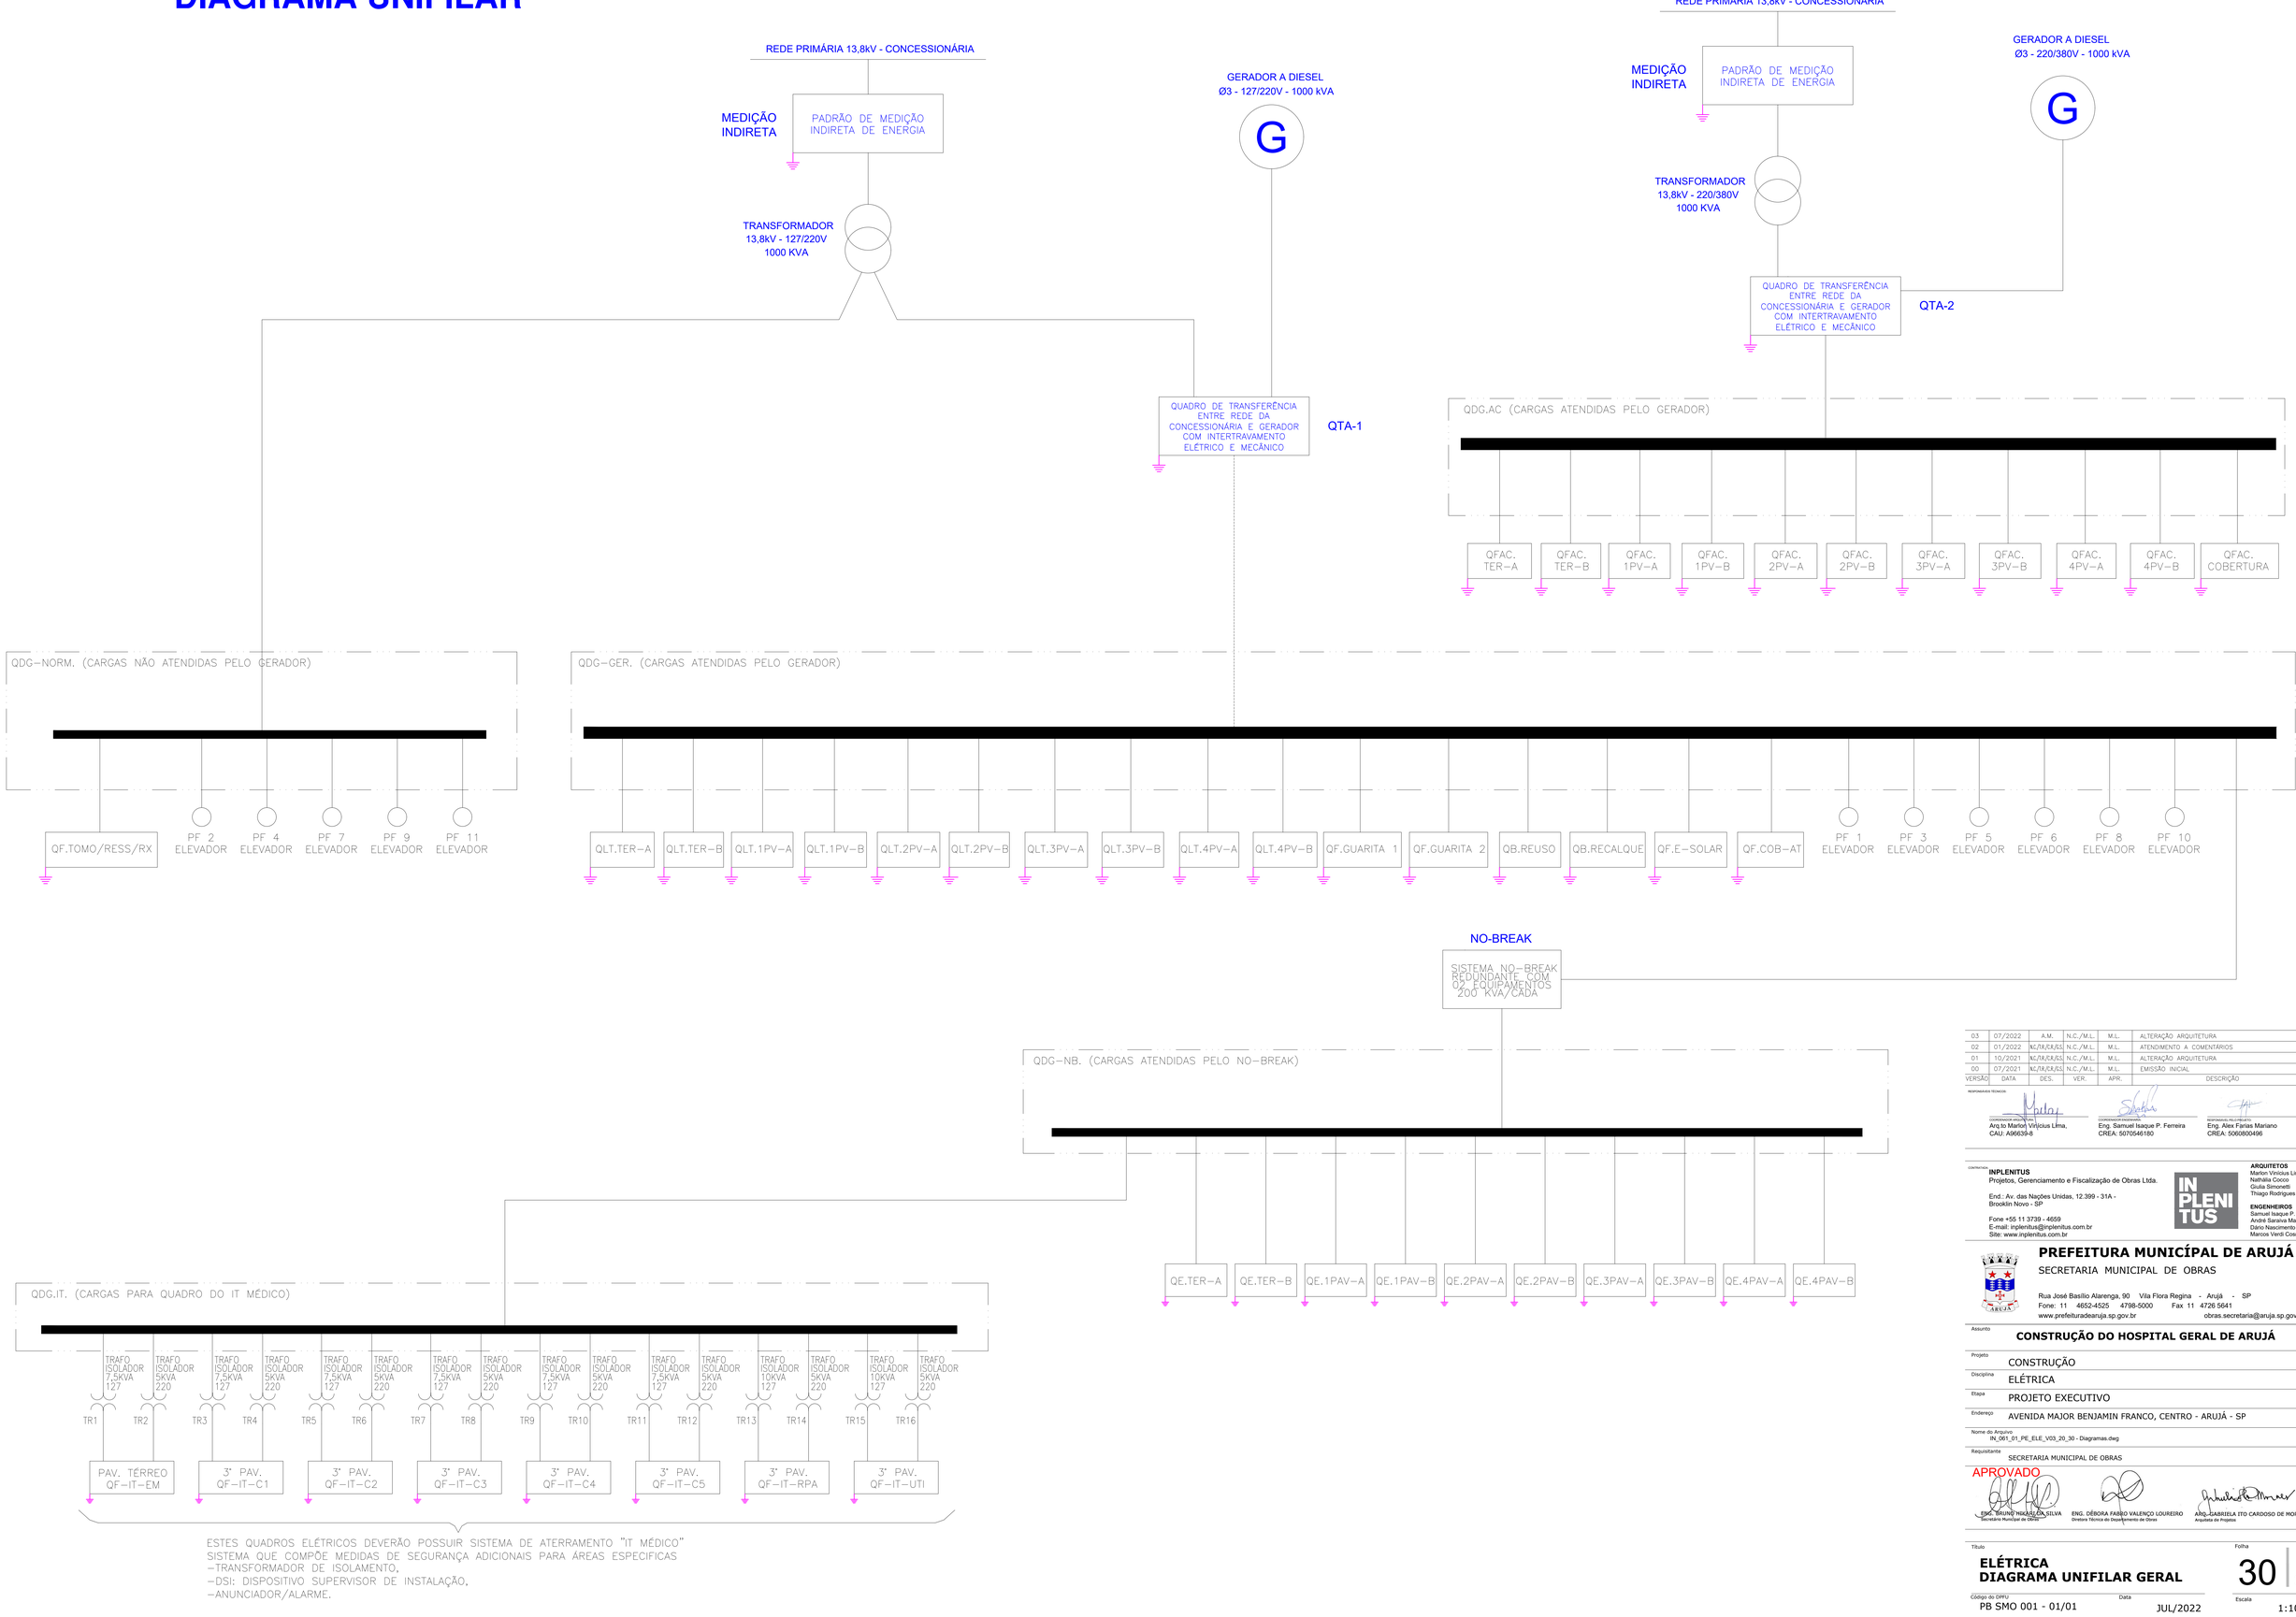

VERSÃO	DATA	DES.	VER.	APR.	DESCRIÇÃO
03	07/2022	A.M.	N.C./M.L.	M.L.	ALTERAÇÃO ARQUITETURA
02	01/2022	KL/IR/EA/LS	N.C./M.L.	M.L.	ATENDIMENTO A COMENTÁRIOS
01	10/2021	KL/IR/EA/LS	N.C./M.L.	M.L.	ALTERAÇÃO ARQUITETURA
00	07/2021	KL/IR/EA/LS	N.C./M.L.	M.L.	EMISSÃO INICIAL

RESPONSÁVEIS TÉCNICOS

Arquiteto Responsável
Arq.to Marlon Vinícius Lima,
CAU: A96639-8

Engenheiro Responsável
Eng. Samuel Isaque P. Ferreira
CREA: 5070546180

Engenheiro Responsável
Eng. Alex Farias Mariano
CREA: 5060800496

CONTRATADA
INPLENITUS
Projetos, Gerenciamento e Fiscalização de Obras Ltda.

End.: Av. das Nações Unidas, 12.399 - 31A -
Brooklin Novo - SP

Fone +55 11 3739 - 4659
E-mail: inplenitus@inplenitus.com.br
Site: www.inplenitus.com.br

ARQUITETOS
Marlon Vinicius Lima
Nathalia Cocco
Giulia Simonetti
Thiago Rodrigues

ENGENHEIROS
Samuel Isaque P. Ferreira
André Saraiva Mariano
Dário Nascimento
Marcos Verdi Cosme

PREFEITURA MUNICÍPAL DE ARUJÁ
SECRETARIA MUNICIPAL DE OBRAS

Rua José Basílio Alarenga, 90 Vila Flora Regina - Arujá - SP
Fone: 11 4652-4525 4798-5000 Fax 11 4726 5641
www.prefeituradearuja.sp.gov.br obras.secretaria@aruja.sp.gov.br

Assunto
CONSTRUÇÃO DO HOSPITAL GERAL DE ARUJÁ

Projeto: CONSTRUÇÃO
Disciplina: ELÉTRICA
Etapa: PROJETO EXECUTIVO
Endereço: AVENIDA MAJOR BENJAMIN FRANCO, CENTRO - ARUJÁ - SP
Nome do Arquivo: IN_061_01_PE_ELE_V03_20_30 - Diagramas.dwg
Requisitante: SECRETARIA MUNICIPAL DE OBRAS

APROVADO

ENG. BRUNO HIKARU DA SILVA
Secretário Municipal de Obras

ENG. DÉBORA FABRO VALENÇO LOUREIRO
Diretora Técnica do Departamento de Obras

ARQ. GABRIELA ITO CARDOSO DE MORAES
Arquitetura de Projetos

Título
ELÉTRICA
DIAGRAMA UNIFILAR GERAL

Folha: 30 | 30

Código do DPFU: PB SMO 001 - 01/01
Data: JUL/2022
Escala: 1:100

ARQUIVO
IN_061_01_PE_ELE_V03_20_30 - Diagramas.dwg

Este desenho é propriedade intelectual dos seus autores, não poderá, sem prévia autorização ser reproduzido ou usado para qualquer com fins e não ser o seu indicado
FORMATO DA FOLHA: A0