
TABELA DE ÁREAS

PAVIMENTO	ÁREA REFUGIO (m²) IT-11/19	ÁREA COMPARTIMENTADA HORIZ.(m²) IT-09/19	ÁREA (m²)
PAVIMENTO TÉRREO		719,80 m² / 807,30 m² / 1.440,29	2.967,29m²
1° PAVIMENTO	1.340,00 m²	1.137,62 m²	2.477,62m²
2° PAVIMENTO	629,10 m²	1.302,90 m²	1.932,27m²
3° PAVIMENTO	780,00m²	1.552,27 m²	1.932,27m²
4° PAVIMENTO	640,00 m²	723,62 m²	1.363,62m²
TOTAL			10.673,07m²

Nota:

As paredes divisórias entre unidades autônomas e entre unidades e as áreas comuns, para as ocupações dos Grupos H (Divisões H-2 e H-3), devem possuir TRRF mínimo de 60 min (EI-60), independente do TRRF da edificação e das possíveis isenções. (item 5.5.2 da IT 09/19) .

As portas das unidades autônomas que dão acesso aos corredores e hall de entrada do H-3, devem ser do tipo resistente ao fogo (30 min). (item 5.5.3 da IT 09/19)

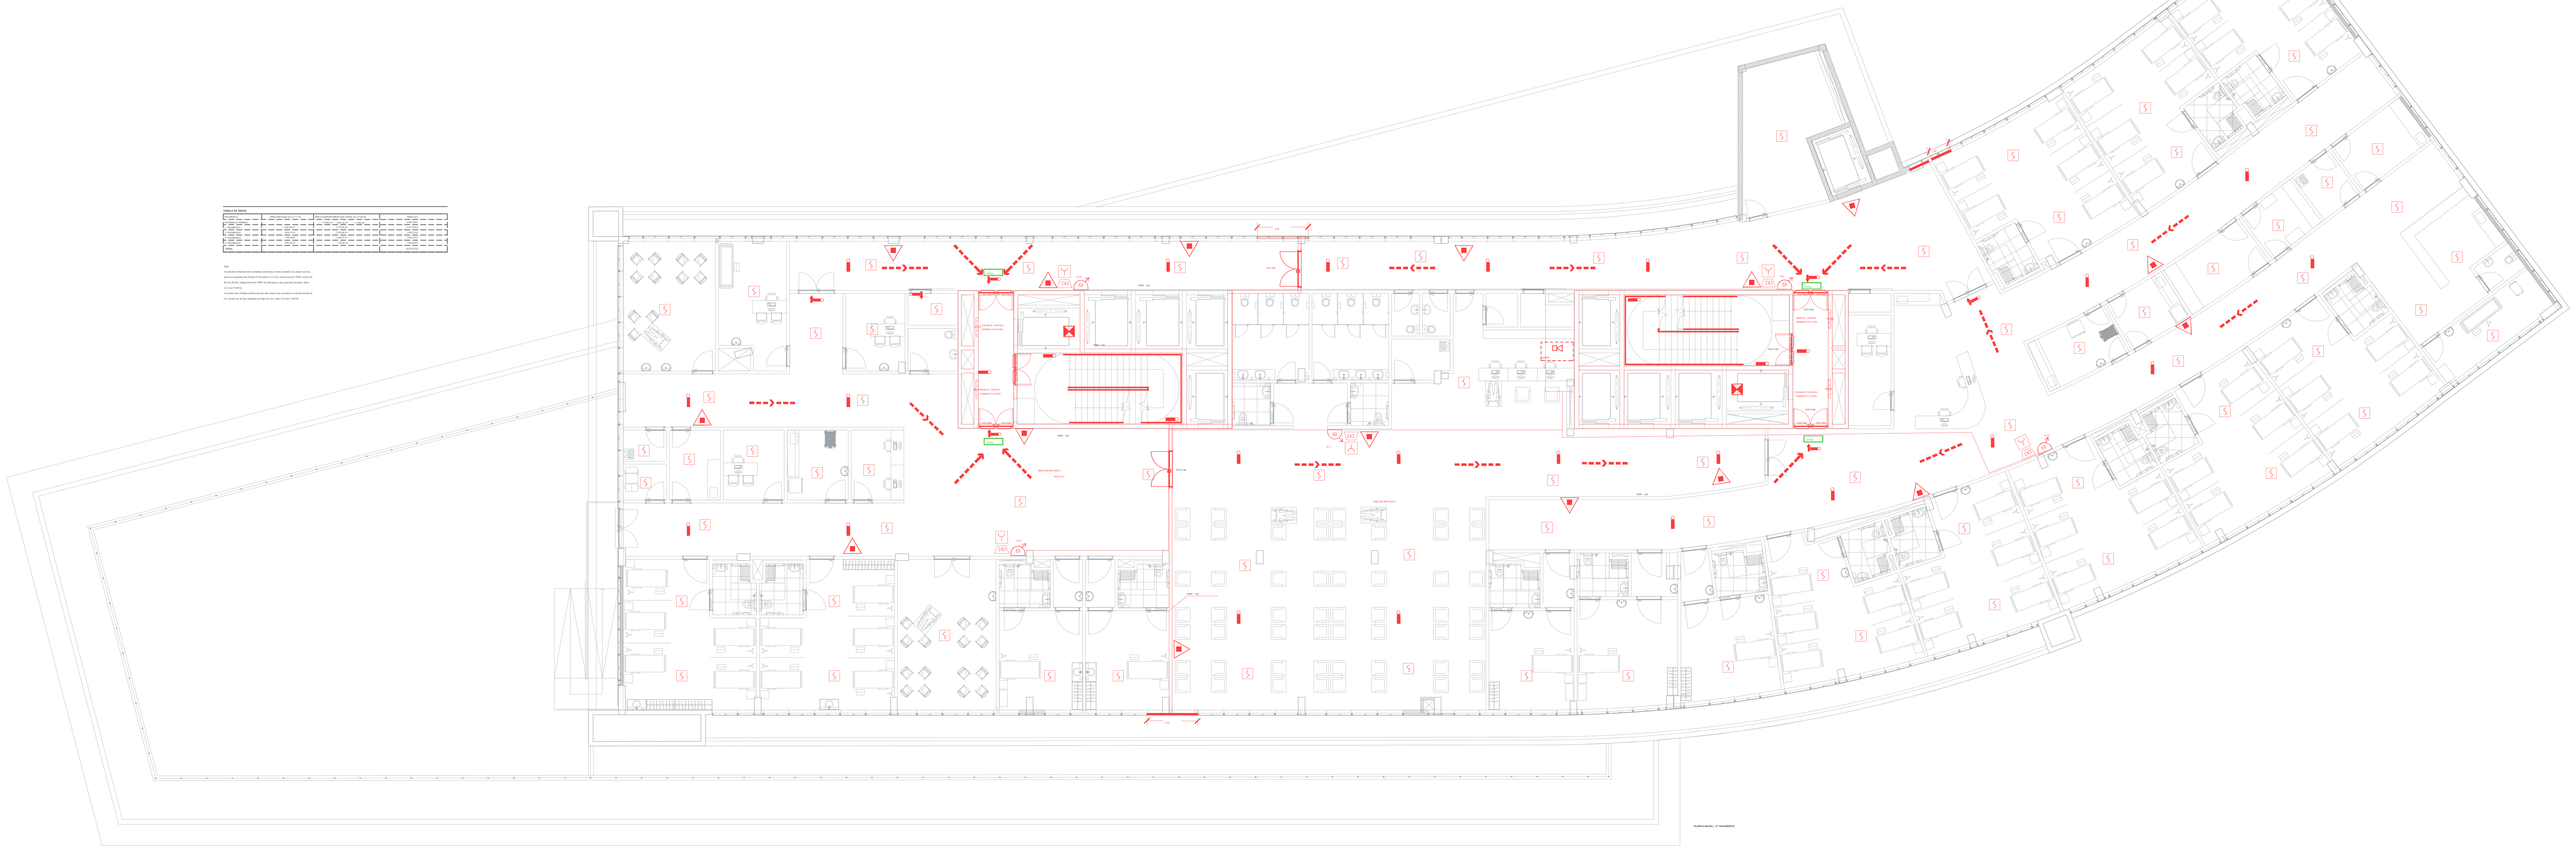

PLANTA BAIXA | 2° PAVIMENTO


TABELA DE ÁREAS

PAVIMENTO	ÁREA REFUGIO (m²) IT-11/19	ÁREA COMPARTIMENTADA HORIZ.(m²) IT-09/19	ÁREA (m²)
PAVIMENTO TÉRREO		719,80 m² / 807,30 m² / 1.440,29	2.967,29m²
1° PAVIMENTO	1.340,00 m²	1.137,62 m²	2.477,62m²
2° PAVIMENTO	629,10 m²	1.302,90 m²	1.932,27m²
3° PAVIMENTO	780,00m²	1.552,27 m²	1.932,27m²
4° PAVIMENTO	640,00 m²	723,62 m²	1.363,62m²
TOTAL			10.673,07m²

Nota:

As paredes divisórias entre unidades autônomas e entre unidades e as áreas comuns, para as ocupações dos Grupos H (Divisões H-2 e H-3), devem possuir TRRF mínimo de 60 min (EI-60), independente do TRRF da edificação e das possíveis isenções. (item 5.5.2 da IT 09/19) .

As portas das unidades autônomas que dão acesso aos corredores e hall de entrada do H-3, devem ser do tipo resistente ao fogo (30 min). (item 5.5.3 da IT 09/19)

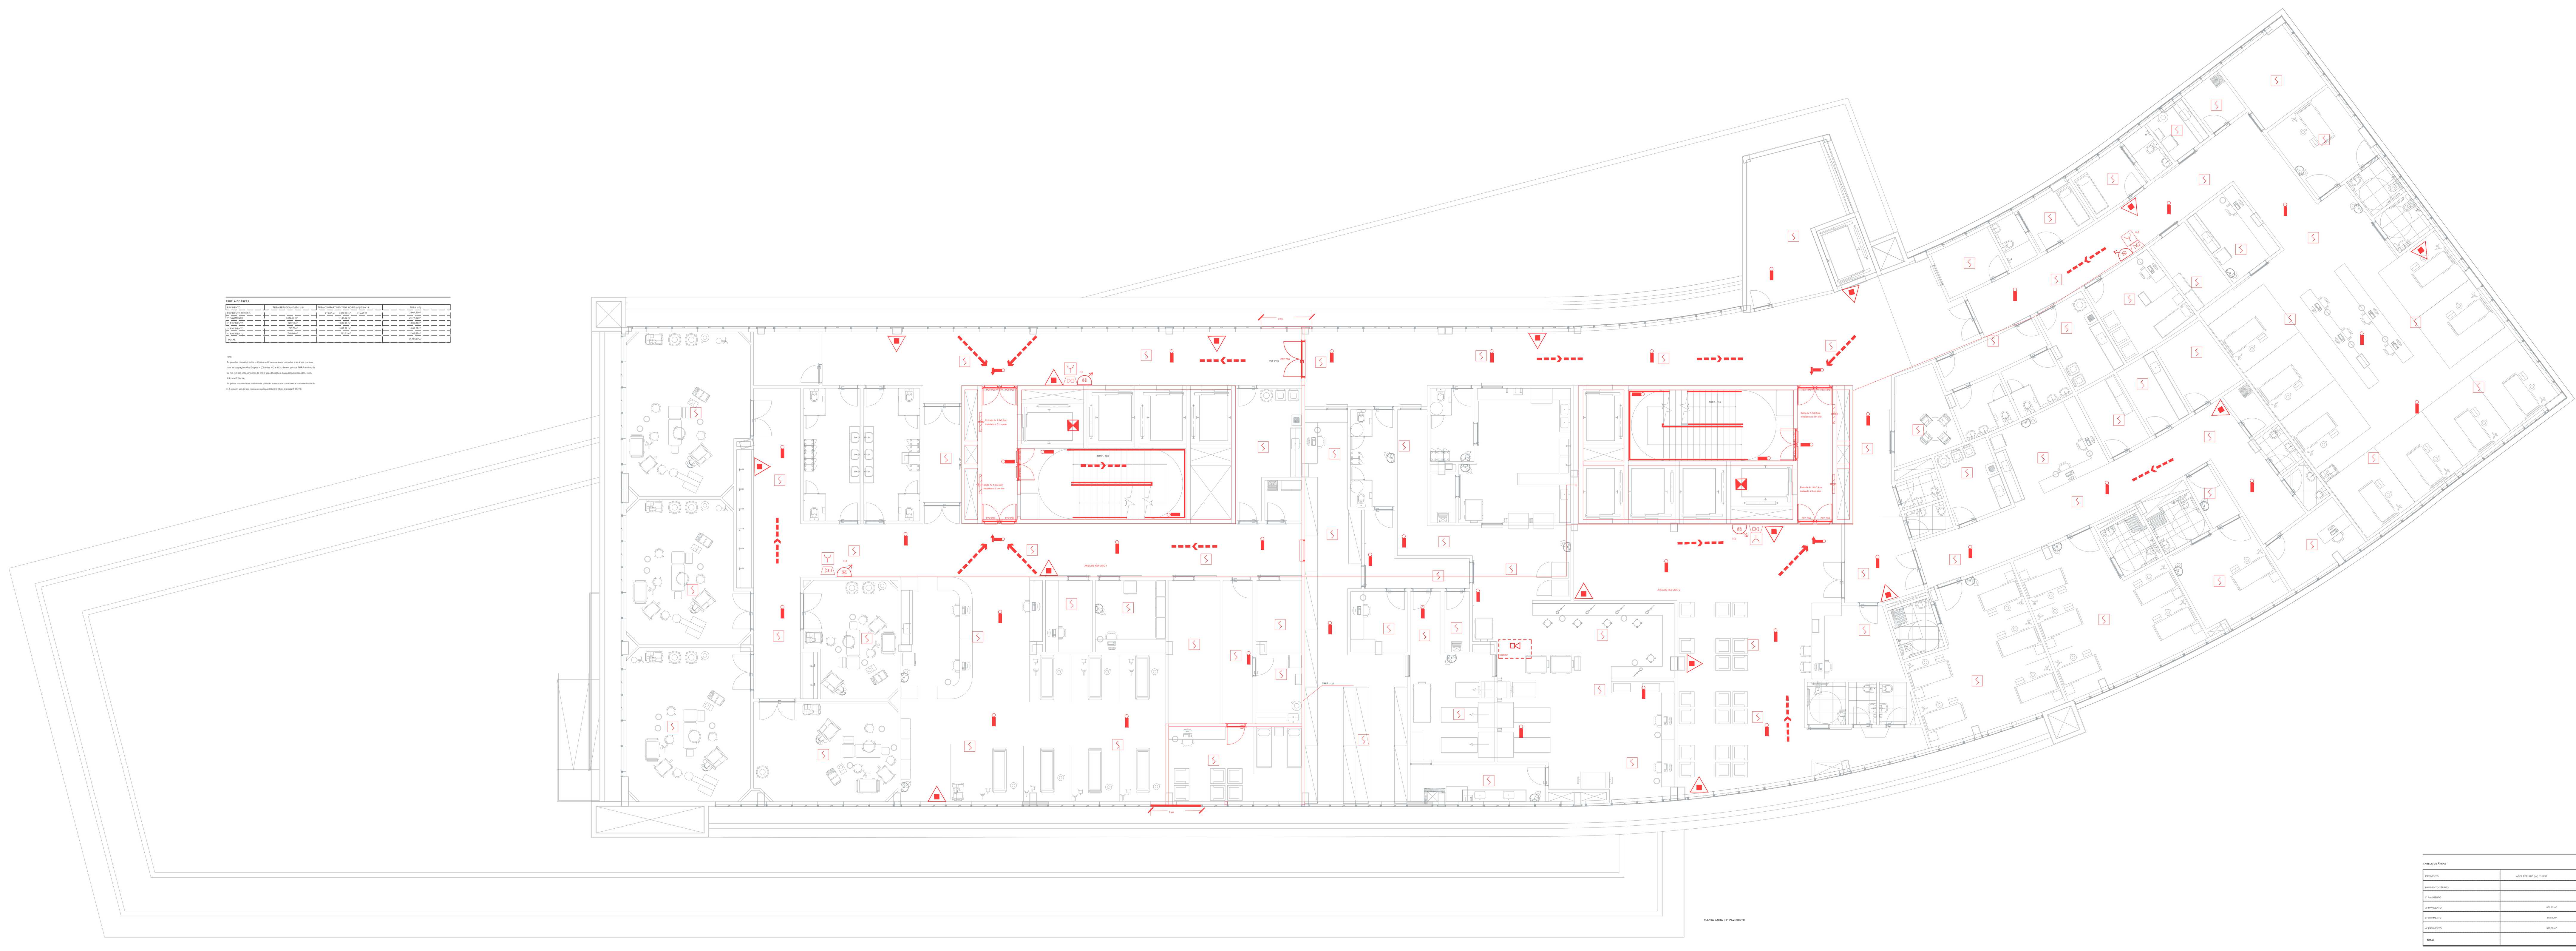

PLANTA BAIXA | 3° PAVIMENTO

TABELA DE ÁREAS

PAVIMENTO	ÁREA REFUGIO (m²) IT-11/19	ÁREA COMPARTIMENTADA HORIZ.(m²) IT-09/19	ÁREA (m²)
PAVIMENTO TÉRREO		1.014,93 m²	2.967,29m²
1° PAVIMENTO		1.308,49 m²	2.477,62m²
2° PAVIMENTO	801,25 m²		1.932,27m²
3° PAVIMENTO	662,00m²		1.932,27m²
4° PAVIMENTO	528,00 m²		1.363,62m²
TOTAL			10.673,07m²

PROPRIETÁRIO OU RESP. PELO USO:

Prefeitura Municipal de Arujá

RESPONSÁVEL TÉCNICO:

Arq.to Marlon Vinícius Lima,

CAU: A96639-8

RRT: SI11003675I00CT001

PROJETO TÉCNICO DE SEGURANÇA CONTRA INCÊNDIO

PLANTA BAIXA | 2° E 3° PAVIMENTO

03 /05

Ocupação: Hospital Geral

Local: Avenida Major Benjamin Franco, Centro - Arujá - SP

Proprietário: Prefeitura Municipal de Arujá

Responsável pelo Uso: Prefeitura Municipal de Arujá

Reponsável Técnico: Marlon Vinícius Lima, CAU nº A96639-8

Escala: 1:125

Área do Terreno: 9.490,77 m²


Área Construída: 10.673,07 m²

ARQUIVO

PLANTA HOSP - SCI REV004.dwg

TABELA DE ÁREAS


PAVIMENTO	ÁREA REFUGIO (m²) IT-11/19	ÁREA COMPARTIMENTADA HORIZ.(m²) IT-09/19	ÁREA (m²)
PAVIMENTO TÉRREO		719,80 m² / 807,30 m² / 1.440,29	2.967,29m²
1° PAVIMENTO	1.340,00 m²	1.137,62 m²	2.477,62m²
2° PAVIMENTO	629,10 m²	1.302,90 m²	1.932,27m²
3° PAVIMENTO	780,00m²	1.552,27 m²	1.932,27m²
4° PAVIMENTO	640,00 m²	723,62 m²	1.363,62m²
TOTAL			10.673,07m²

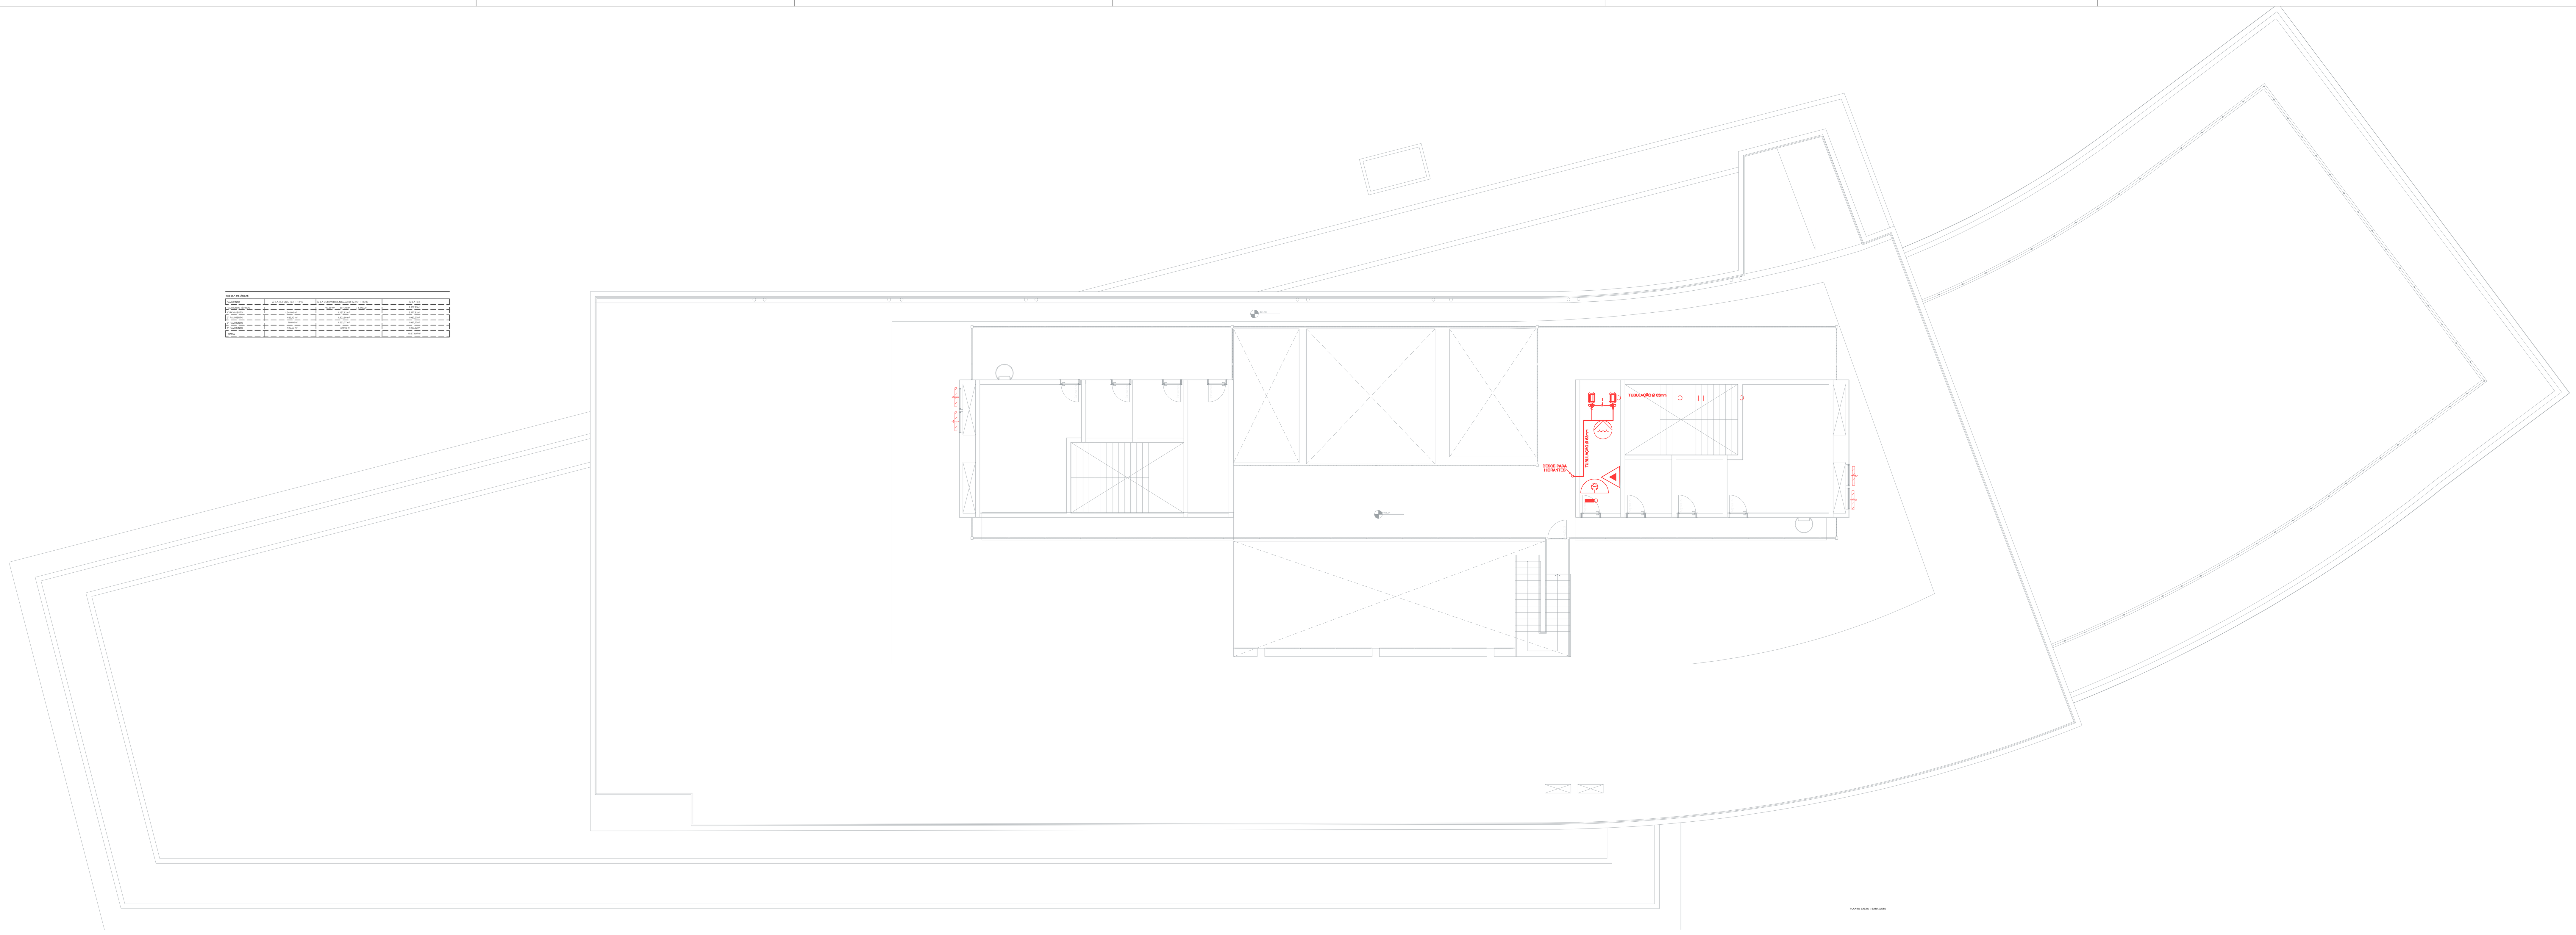

PLANTA BAIXA | BARRILETE

TABELA DE ÁREAS

PAVIMENTO	ÁREA REFUGIO (m²) IT-11/19	ÁREA COMPARTIMENTADA HORIZ.(m²) IT-09/19	ÁREA (m²)
PAVIMENTO TÉRREO		719,80 m² / 807,30 m² / 1.440,29	2.967,29m²
1° PAVIMENTO	1.340,00 m²	1.137,62 m²	2.477,62m²
2° PAVIMENTO	629,10 m²	1.302,90 m²	1.932,27m²
3° PAVIMENTO	780,00m²	1.552,27 m²	1.932,27m²
4° PAVIMENTO	640,00 m²	723,62 m²	1.363,62m²
TOTAL			10.673,07m²

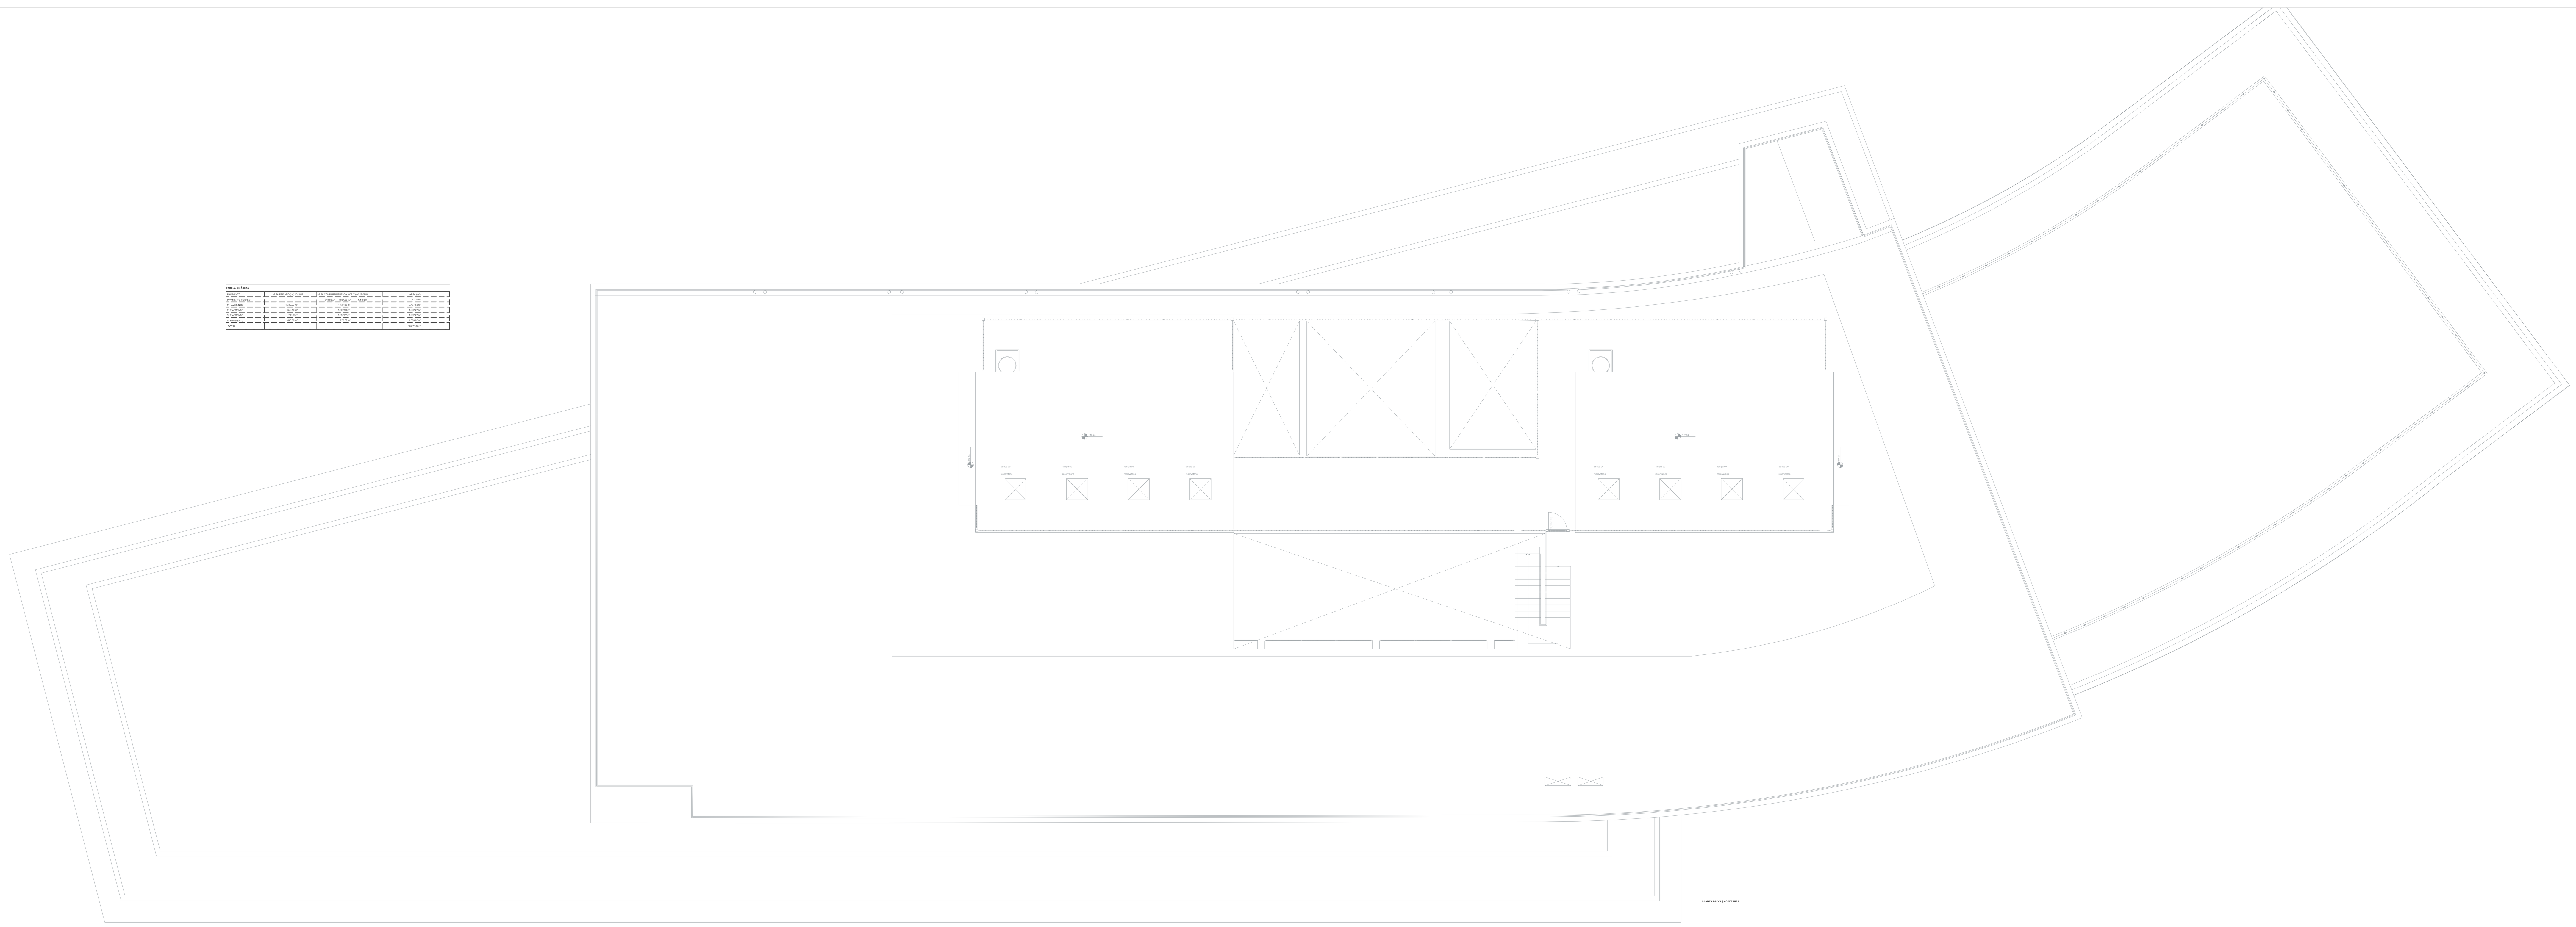

PLANTA BAIXA | COBERTURA

TABELA DE ÁREAS

PAVIMENTO	ÁREA REFUGIO (m²) IT-11/19	ÁREA COMPARTIMENTADA HORIZ.(m²) IT-09/19	ÁREA (m²)
PAVIMENTO TÉRREO		1.014,93 m²	2.967,29m²
1° PAVIMENTO		1.308,49 m²	2.477,62m²
2° PAVIMENTO	801,25 m²		1.932,27m²
3° PAVIMENTO	662,00m²		1.932,27m²
4° PAVIMENTO	528,00 m²		1.363,62m²
TOTAL			10.673,07m²

PROPRIETÁRIO OU RESP. PELO USO:
Prefeitura Municipal de Arujá

RESPONSÁVEL TÉCNICO:
Arq.to Marlon Vinícius Lima,
CAU: A96639-8
RRT: SI11003675I00CT001


PROJETO TÉCNICO DE SEGURANÇA CONTRA INCÊNDIO

PLANTA BAIXA | BARRILETE E COBERTURA


04/05

Ocupação: Hospital Geral
Local: Avenida Major Benjamim Franco, Centro - Arujá - SP
Proprietário: Prefeitura Municipal de Arujá
Responsável pelo Uso: Prefeitura Municipal de Arujá
Responsável Técnico: Marlon Vinícius Lima, CAU nº A96639-8
Escala: 1:125
Área do Terreno: 6.495,77 m²
Área Construída: 10.673,07 m²


ARQUIVO:
PLANTA HOSP - SCI REV004.dwg

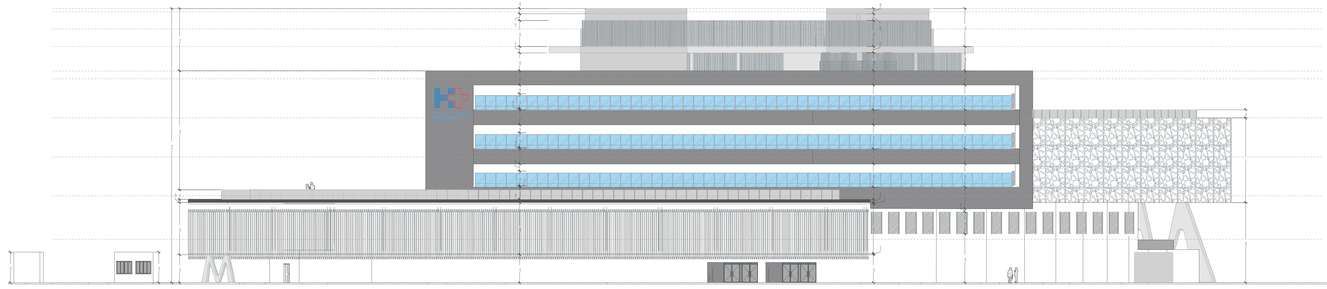


Ansicht Ost 1:100

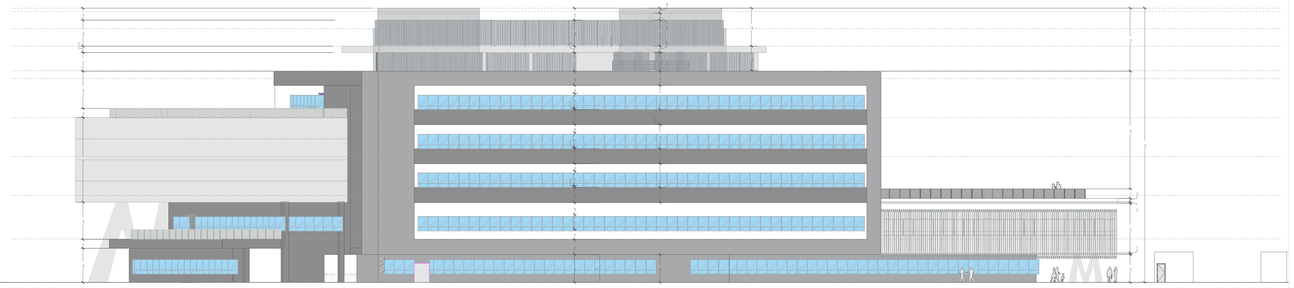


Ansicht Süd 1:100

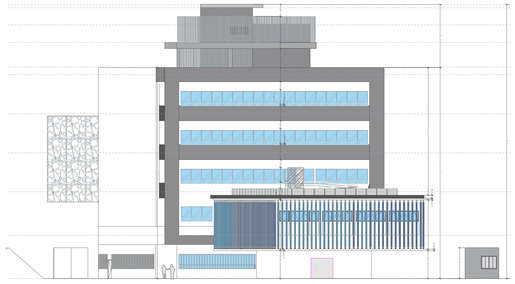

Ansicht West 1:100

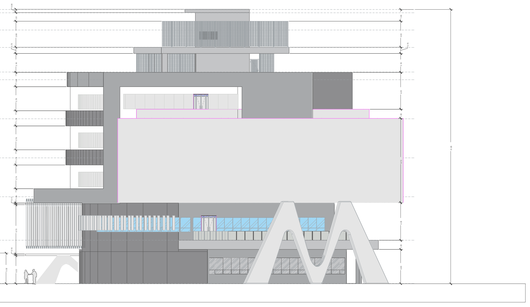


Ansicht Nord 1:100

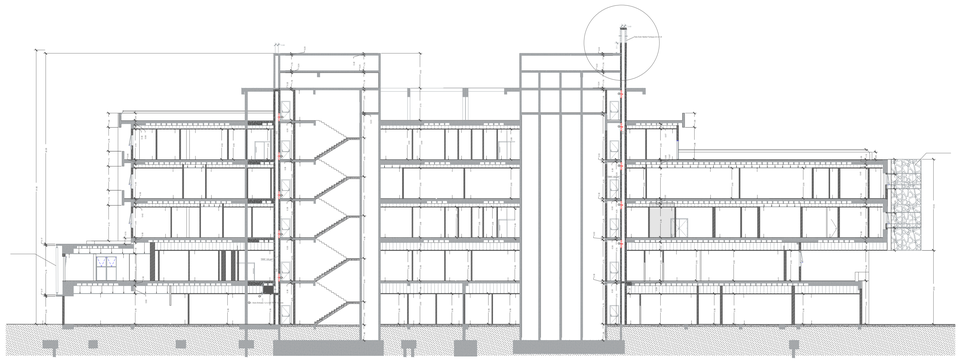


Schnitt 1:100



Schnitt 1:100

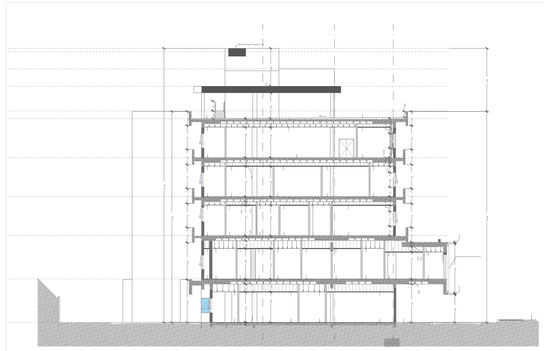

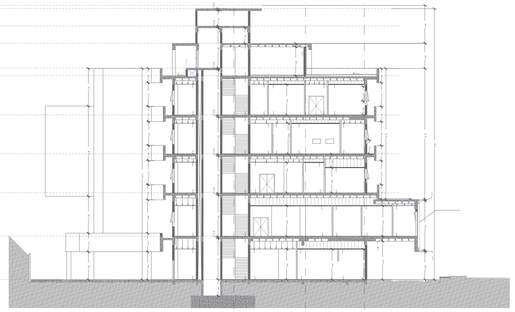

FARBE UND MATERIAL

1 Fassade	ABSCHLUSSLEISTE ALU	RAL 7016 ANTHRAZITGRAU MATT ALU	ARBO AG
2 Fassade		FASSADE	LUXFER
3 Fassade Details		FASSADE	LUXFER
4 Fenster		Fallblech	Lindner
5 Fenster	BLECH		Lindner
6 Fenster	BLECH		Lindner
7 Fenster	Lindner		Lindner
Weg			Holzdeck

Bauherrschaft, Adresse

Projektverfasser, Adresse

Fachplaner, Adresse

Projekt

Fassade Step Wandern Thema: Leben - Stufe VP

Projektnummer

Plandatum

Massstab

Plan-Inhalt

Plan-Nummer

Format

Projekt-Inhalt: Ansichten, Schnitte

Projekt-Stufe: VORPROJEKT

Projekt-Adresse: Fallblech 4, 9490 Vaduz

Projekt-Verfasser: Arbo AG, Hilti & Partner AG

Datum

Massstab

Plan-Inhalt

Plan-Nummer

Format

Projekt-Inhalt: Ansichten, Schnitte

Projekt-Stufe: VORPROJEKT

Projekt-Adresse: Fallblech 4, 9490 Vaduz

Projekt-Verfasser: Arbo AG, Hilti & Partner AG

Datum

Massstab