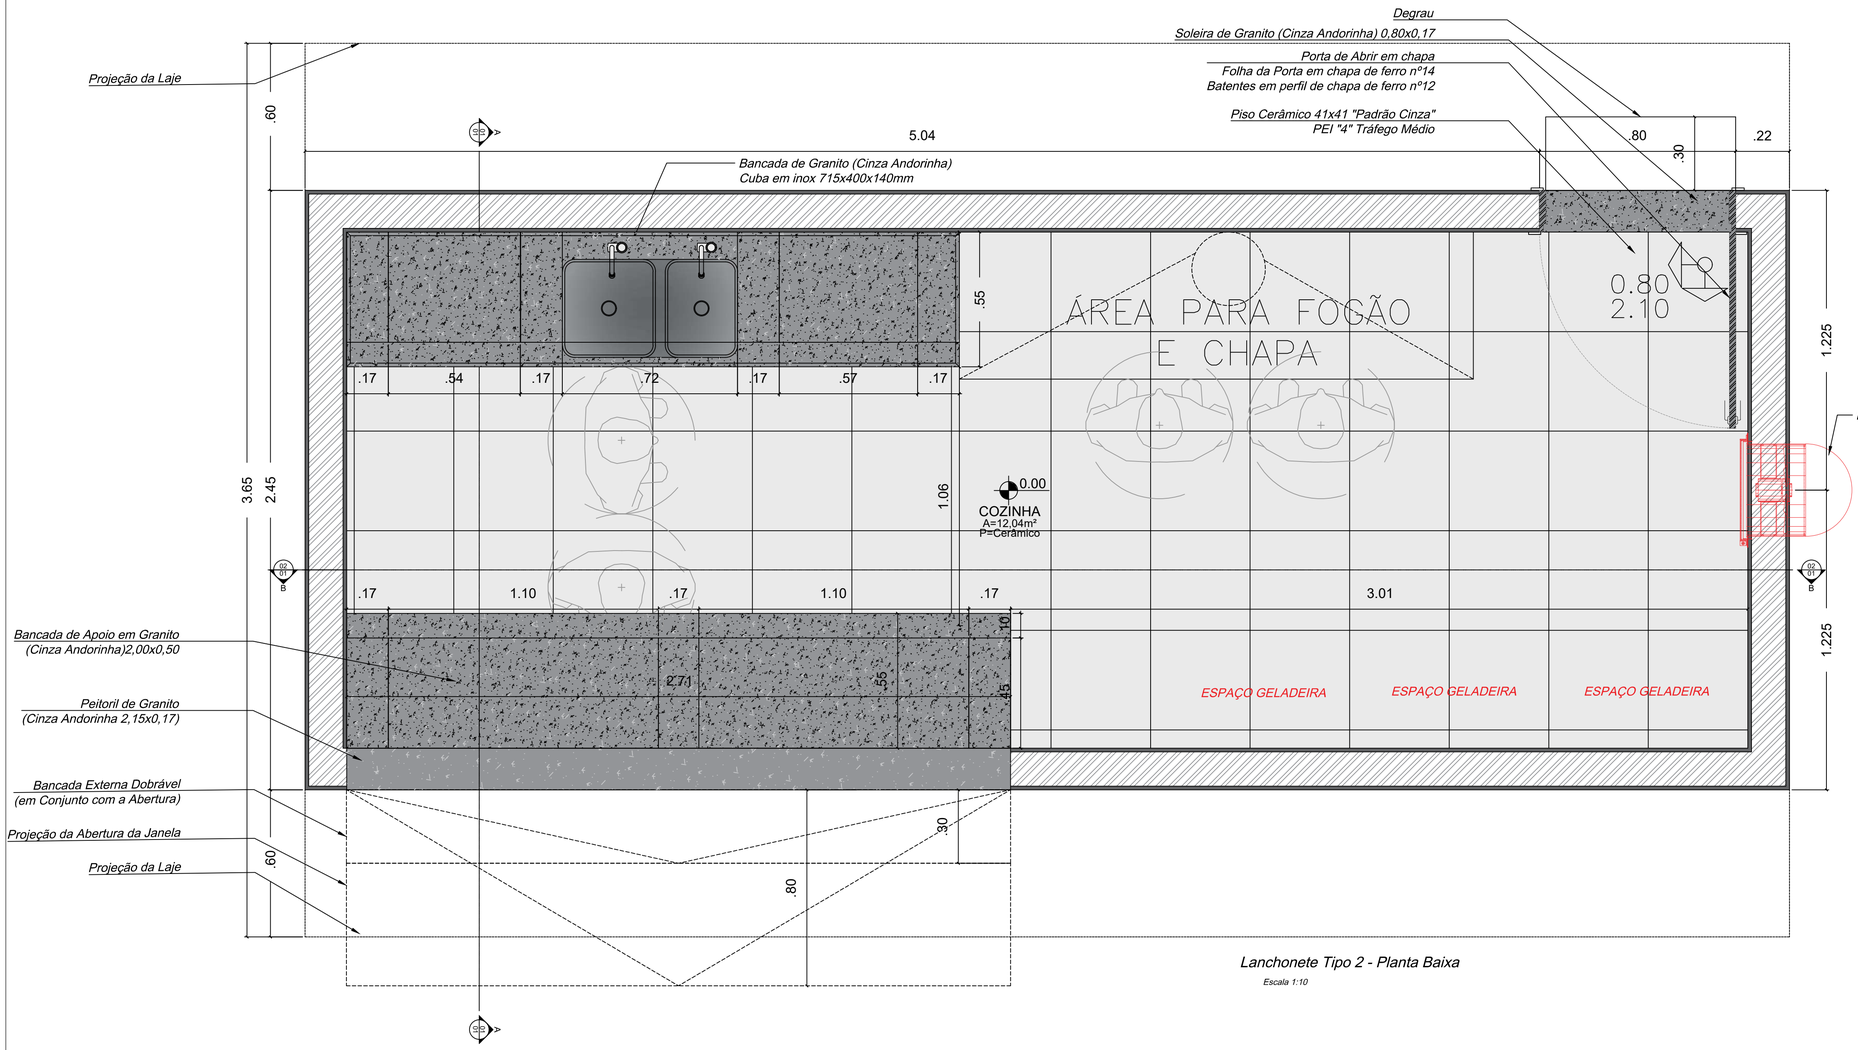

Lanchonete Tipo 2 - Planta Baixa

Escala 1:10

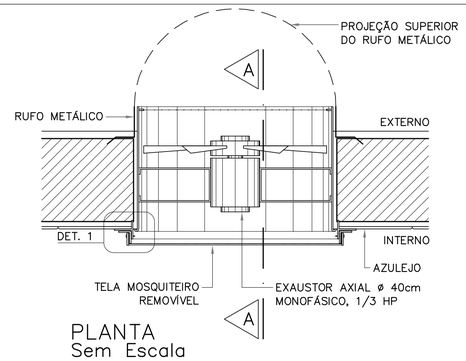

PLANTA
Sem Escala

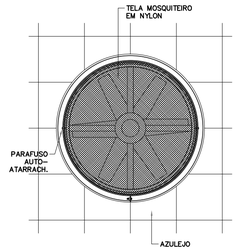

VISTA INTERNA
Sem Escala

VISTA EXTERNA
Sem Escala

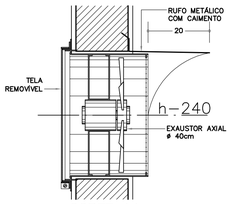

CORTE AA
Sem Escala

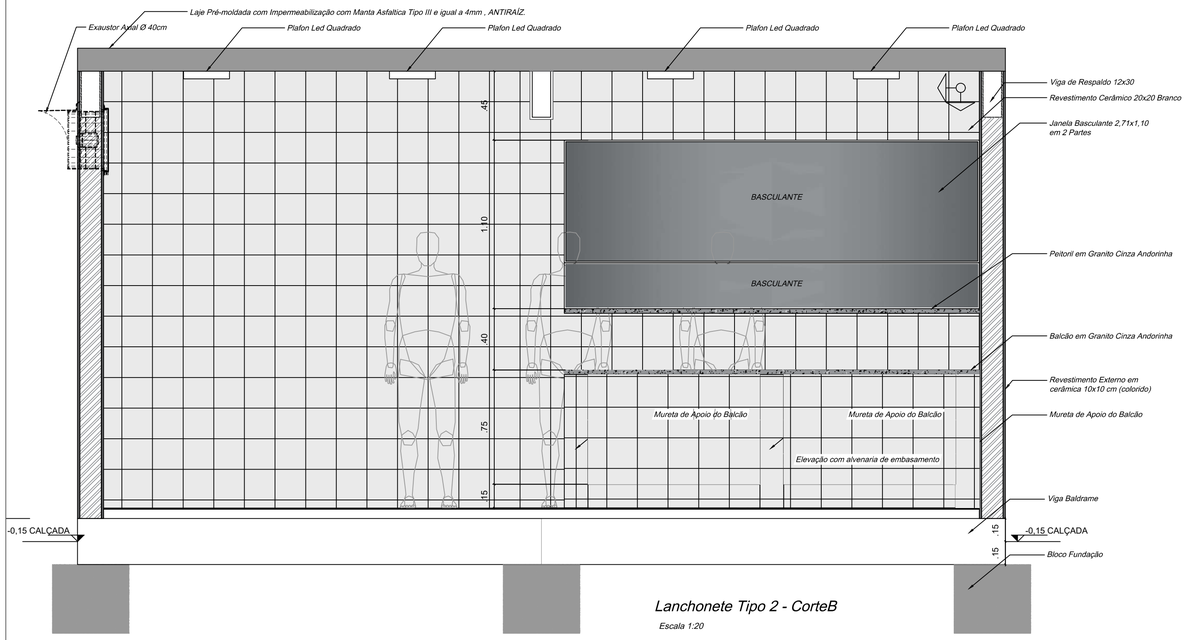

Lanchonete Tipo 2 - CorteB

Escala 1:20

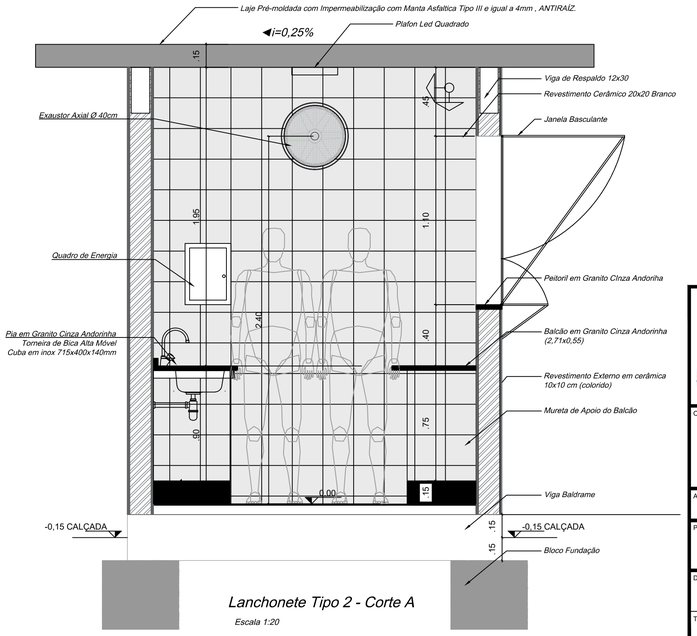

Lanchonete Tipo 2 - Corte A

Escala 1:20

PREFEITURA MUNICIPAL DA ESTÂNCIA TURISTICA DE ILHA SOLTEIRA
PRAÇA DOS PAIAGUÁS, 86

RODRIGO BATISTA GONÇALVES
PREFEITO MUNICIPAL

Ilha Solteira
Estância Turística - SP
Um novo tempo!

OBRA:
"URBANIZAÇÃO DE ÁREA PÚBLICA"
Convênio DADETUR n. 209/2022

LOCAL:
AVENIDA ATLÂNTICA, GLEBA C-A - 2ª ÁREA
ILHA SOLTEIRA - SP

ESCALA:	DESENHO:	DATA:	PROJETO:
INDICADAS	HEITOR	MAIO/2025	ARQ.

ASSUNTO:
READEQUAÇÃO DE PROJETOS DE CONVÊNIO

PROJETO PRIMITIVO:
LEONARDO LAZARO SILVA
ENG. CIVIL - CREA Nº 5069378718
ART 28027230221395555

PROJETO READEQUADO:
FRANCISCO EDSON DO NASCIMENTO
ENG. CIVIL - CREA Nº 0601675930
ART 2620250378243

DESENVOLVIMENTO DO PROJETO:
SECRETARIA MUNICIPAL DE OBRAS E MANUTENÇÃO
DIVISÃO DE ENGENHARIA, PROJETOS E OBRAS

TIPO DO PROJETO:
ARQUITETURA - LANCHONETES
ARQ-ILHASOLT_FOOD-LANCHON-R02

FOLHA Nº.:
05/25