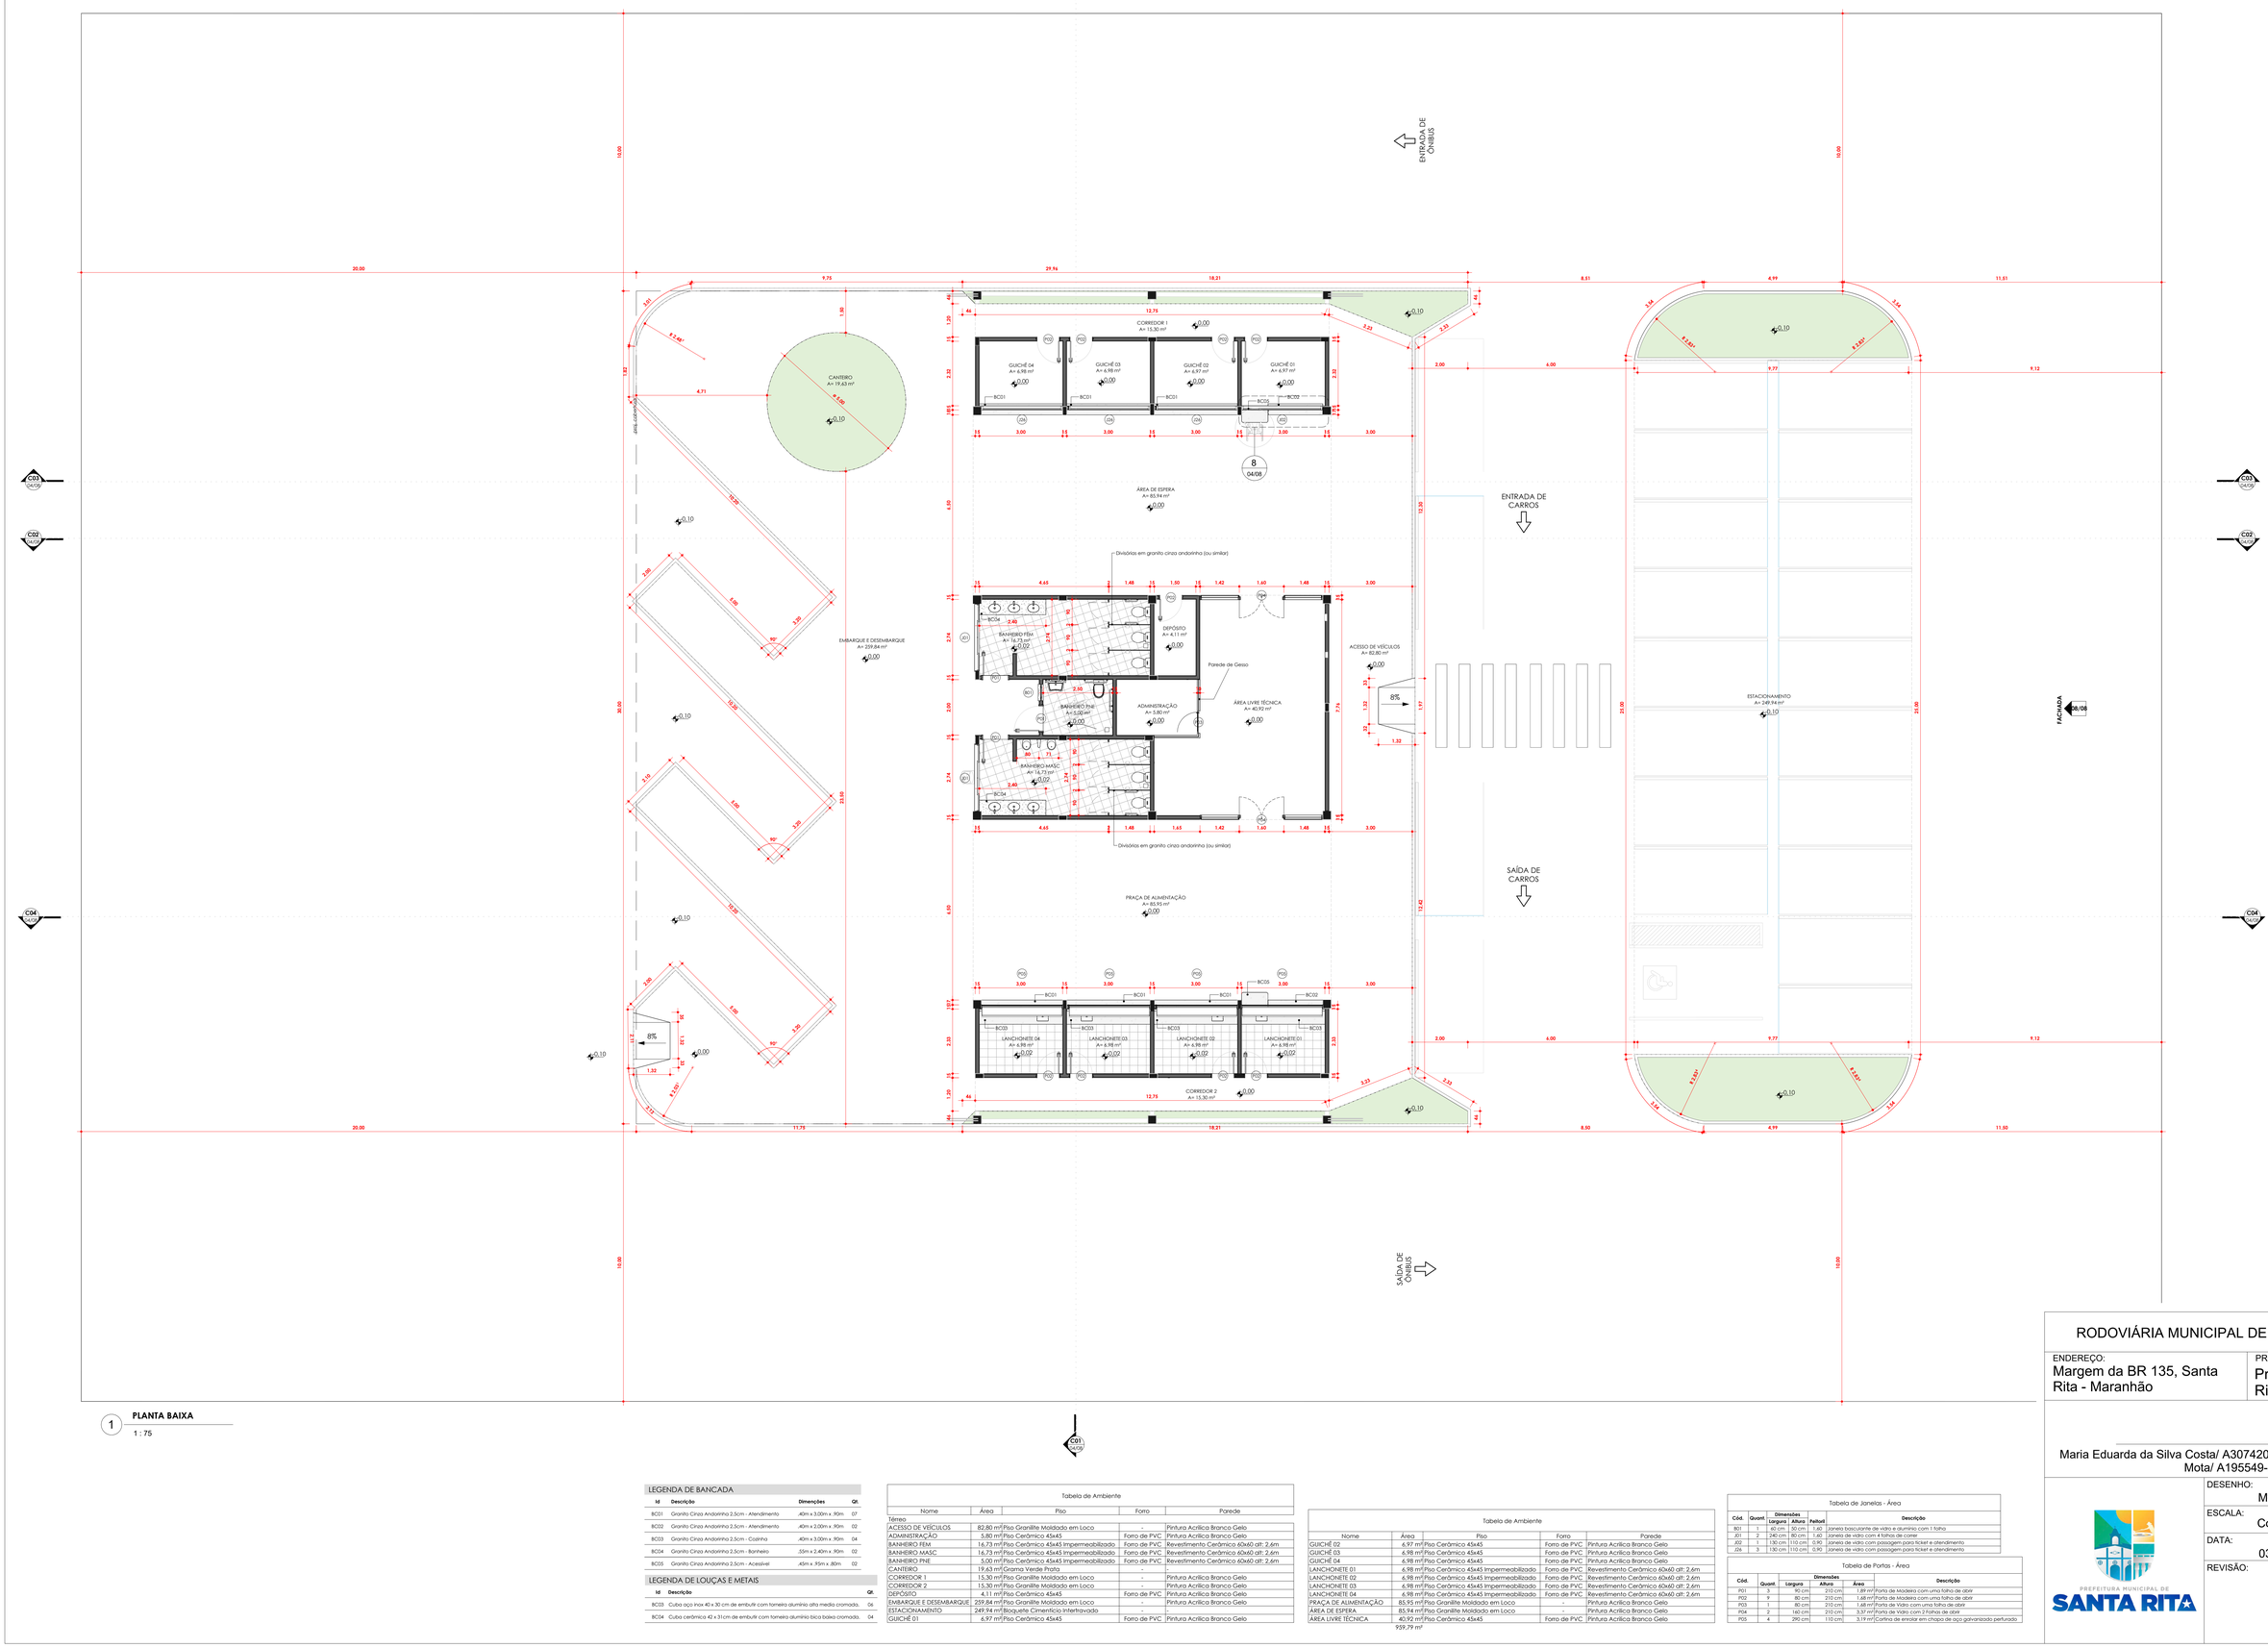


1 **PLANTA BAIXA**

1 : 75

LEGENDA DE BANCADA			
Id	Descrição	Dimenções	Qt.
BC01	Granito Cinza Andorinha 2,5cm - Atendimento	,40m x 3,00m x ,90m	07
BC02	Granito Cinza Andorinha 2,5cm - Atendimento	,40m x 2,00m x ,90m	02
BC03	Granito Cinza Andorinha 2,5cm - Cozinha	,40m x 3,00m x ,90m	04
BC04	Granito Cinza Andorinha 2,5cm - Banheiro	,55m x 2,40m x ,90m	02
BC05	Granito Cinza Andorinha 2,5cm - Acessível	,45m x ,95m x ,80m	02

LEGENDA DE LOUÇAS E METAIS		
Id	Descrição	Qt.
BC03	Cuba aço inox 40 x 30 cm de embutir com torneira alumínio alta media cromada.	06
BC04	Cuba cerâmica 42 x 31cm de embutir com torneira alumínio bica baixa cromada.	04

Tabela de Ambiente

Nome	Área	Piso	Forro	Parede
Térreo				
ACESSO DE VEÍCULOS	82,80 m²	Piso Granilite Moldado em Loco	-	Pintura Acrílica Branco Gelo
ADMINISTRAÇÃO	5,80 m²	Piso Cerâmico 45x45	Forro de PVC	Pintura Acrílica Branco Gelo
BANHEIRO FEM	16,73 m²	Piso Cerâmico 45x45 Impermeabilizado	Forro de PVC	Revestimento Cerâmico 60x60 alt: 2,6m
BANHEIRO MASC	16,73 m²	Piso Cerâmico 45x45 Impermeabilizado	Forro de PVC	Revestimento Cerâmico 60x60 alt: 2,6m
BANHEIRO PNE	5,00 m²	Piso Cerâmico 45x45 Impermeabilizado	Forro de PVC	Revestimento Cerâmico 60x60 alt: 2,6m
CANTEIRO	19,63 m²	Grama Verde Prata	-	-
CORREDOR 1	15,30 m²	Piso Granilite Moldado em Loco	-	Pintura Acrílica Branco Gelo
CORREDOR 2	15,30 m²	Piso Granilite Moldado em Loco	-	Pintura Acrílica Branco Gelo
DEPÓSITO	4,11 m²	Piso Cerâmico 45x45	Forro de PVC	Pintura Acrílica Branco Gelo
EMBARQUE E DESEMBARQUE	259,84 m²	Piso Granilite Moldado em Loco	-	Pintura Acrílica Branco Gelo
ESTACIONAMENTO	249,94 m²	Bloquete Cimentício Intertravado	-	-
GUICHÊ 01	6,97 m²	Piso Cerâmico 45x45	Forro de PVC	Pintura Acrílica Branco Gelo

Tabela de Ambiente

Nome	Área	Piso	Forro	Parede
GUICHÊ 02	6,97 m²	Piso Cerâmico 45x45	Forro de PVC	Pintura Acrílica Branco Gelo
GUICHÊ 03	6,98 m²	Piso Cerâmico 45x45	Forro de PVC	Pintura Acrílica Branco Gelo
GUICHÊ 04	6,98 m²	Piso Cerâmico 45x45	Forro de PVC	Pintura Acrílica Branco Gelo
LANCHONETE 01	6,98 m²	Piso Cerâmico 45x45 Impermeabilizado	Forro de PVC	Revestimento Cerâmico 60x60 alt: 2,6m
LANCHONETE 02	6,98 m²	Piso Cerâmico 45x45 Impermeabilizado	Forro de PVC	Revestimento Cerâmico 60x60 alt: 2,6m
LANCHONETE 03	6,98 m²	Piso Cerâmico 45x45 Impermeabilizado	Forro de PVC	Revestimento Cerâmico 60x60 alt: 2,6m
LANCHONETE 04	6,98 m²	Piso Cerâmico 45x45 Impermeabilizado	Forro de PVC	Revestimento Cerâmico 60x60 alt: 2,6m
PRAÇA DE ALIMENTAÇÃO	85,95 m²	Piso Granilite Moldado em Loco	-	Pintura Acrílica Branco Gelo
ÁREA DE ESPERA	85,94 m²	Piso Granilite Moldado em Loco	-	Pintura Acrílica Branco Gelo
ÁREA LIVRE TÉCNICA	40,92 m²	Piso Cerâmico 45x45	Forro de PVC	Pintura Acrílica Branco Gelo
	939,79 m²			

Tabela de Janelas - Área

Cód.	Quant.	Dimensões Largura	Altura	Peitoril	Descrição
J01	1	60 cm	50 cm	1,60	Janela basculante de vidro e alumínio com 1 folha
J01	2	240 cm	80 cm	1,60	Janela de vidro com 4 folhas de correr
J02	1	130 cm	110 cm	0,90	Janela de vidro com passagem para ticket e atendimento
J26	3	130 cm	110 cm	0,90	Janela de vidro com passagem para ticket e atendimento

Tabela de Portas - Área

Cód.	Quant.	Dimensões Largura	Altura	Área	Descrição
P01	3	90 cm	210 cm	1,89 m²	Porta de Madeira com uma folha de abrir
P02	9	80 cm	210 cm	1,68 m²	Porta de Madeira com uma folha de abrir
P03	1	80 cm	210 cm	1,68 m²	Porta de Vidro com uma folha de abrir
P04	2	160 cm	210 cm	3,37 m²	Porta de Vidro com 2 folhas de abrir
P05	4	290 cm	110 cm	3,19 m²	Cortina de enrolar em chapa de aço galvanizado perfurado

RODOVIÁRIA MUNICIPAL DE SANTA RITA-MA

ENDEREÇO:
Margem da BR 135, Santa Rita - Maranhão

PROPRIETÁRIO:
Prefeitura de Santa Rita - MA

Maria Eduarda da Silva Costa/ A307420-0 Miller Renner Gonçalo Mota/ A195549-7

PREFEITURA MUNICIPAL DE SANTA RITA


DESENHO: Mario B Santos

ESCALA: Como indicado

DATA: 03/07/2026

REVISÃO:

PRANCHA: 01/08

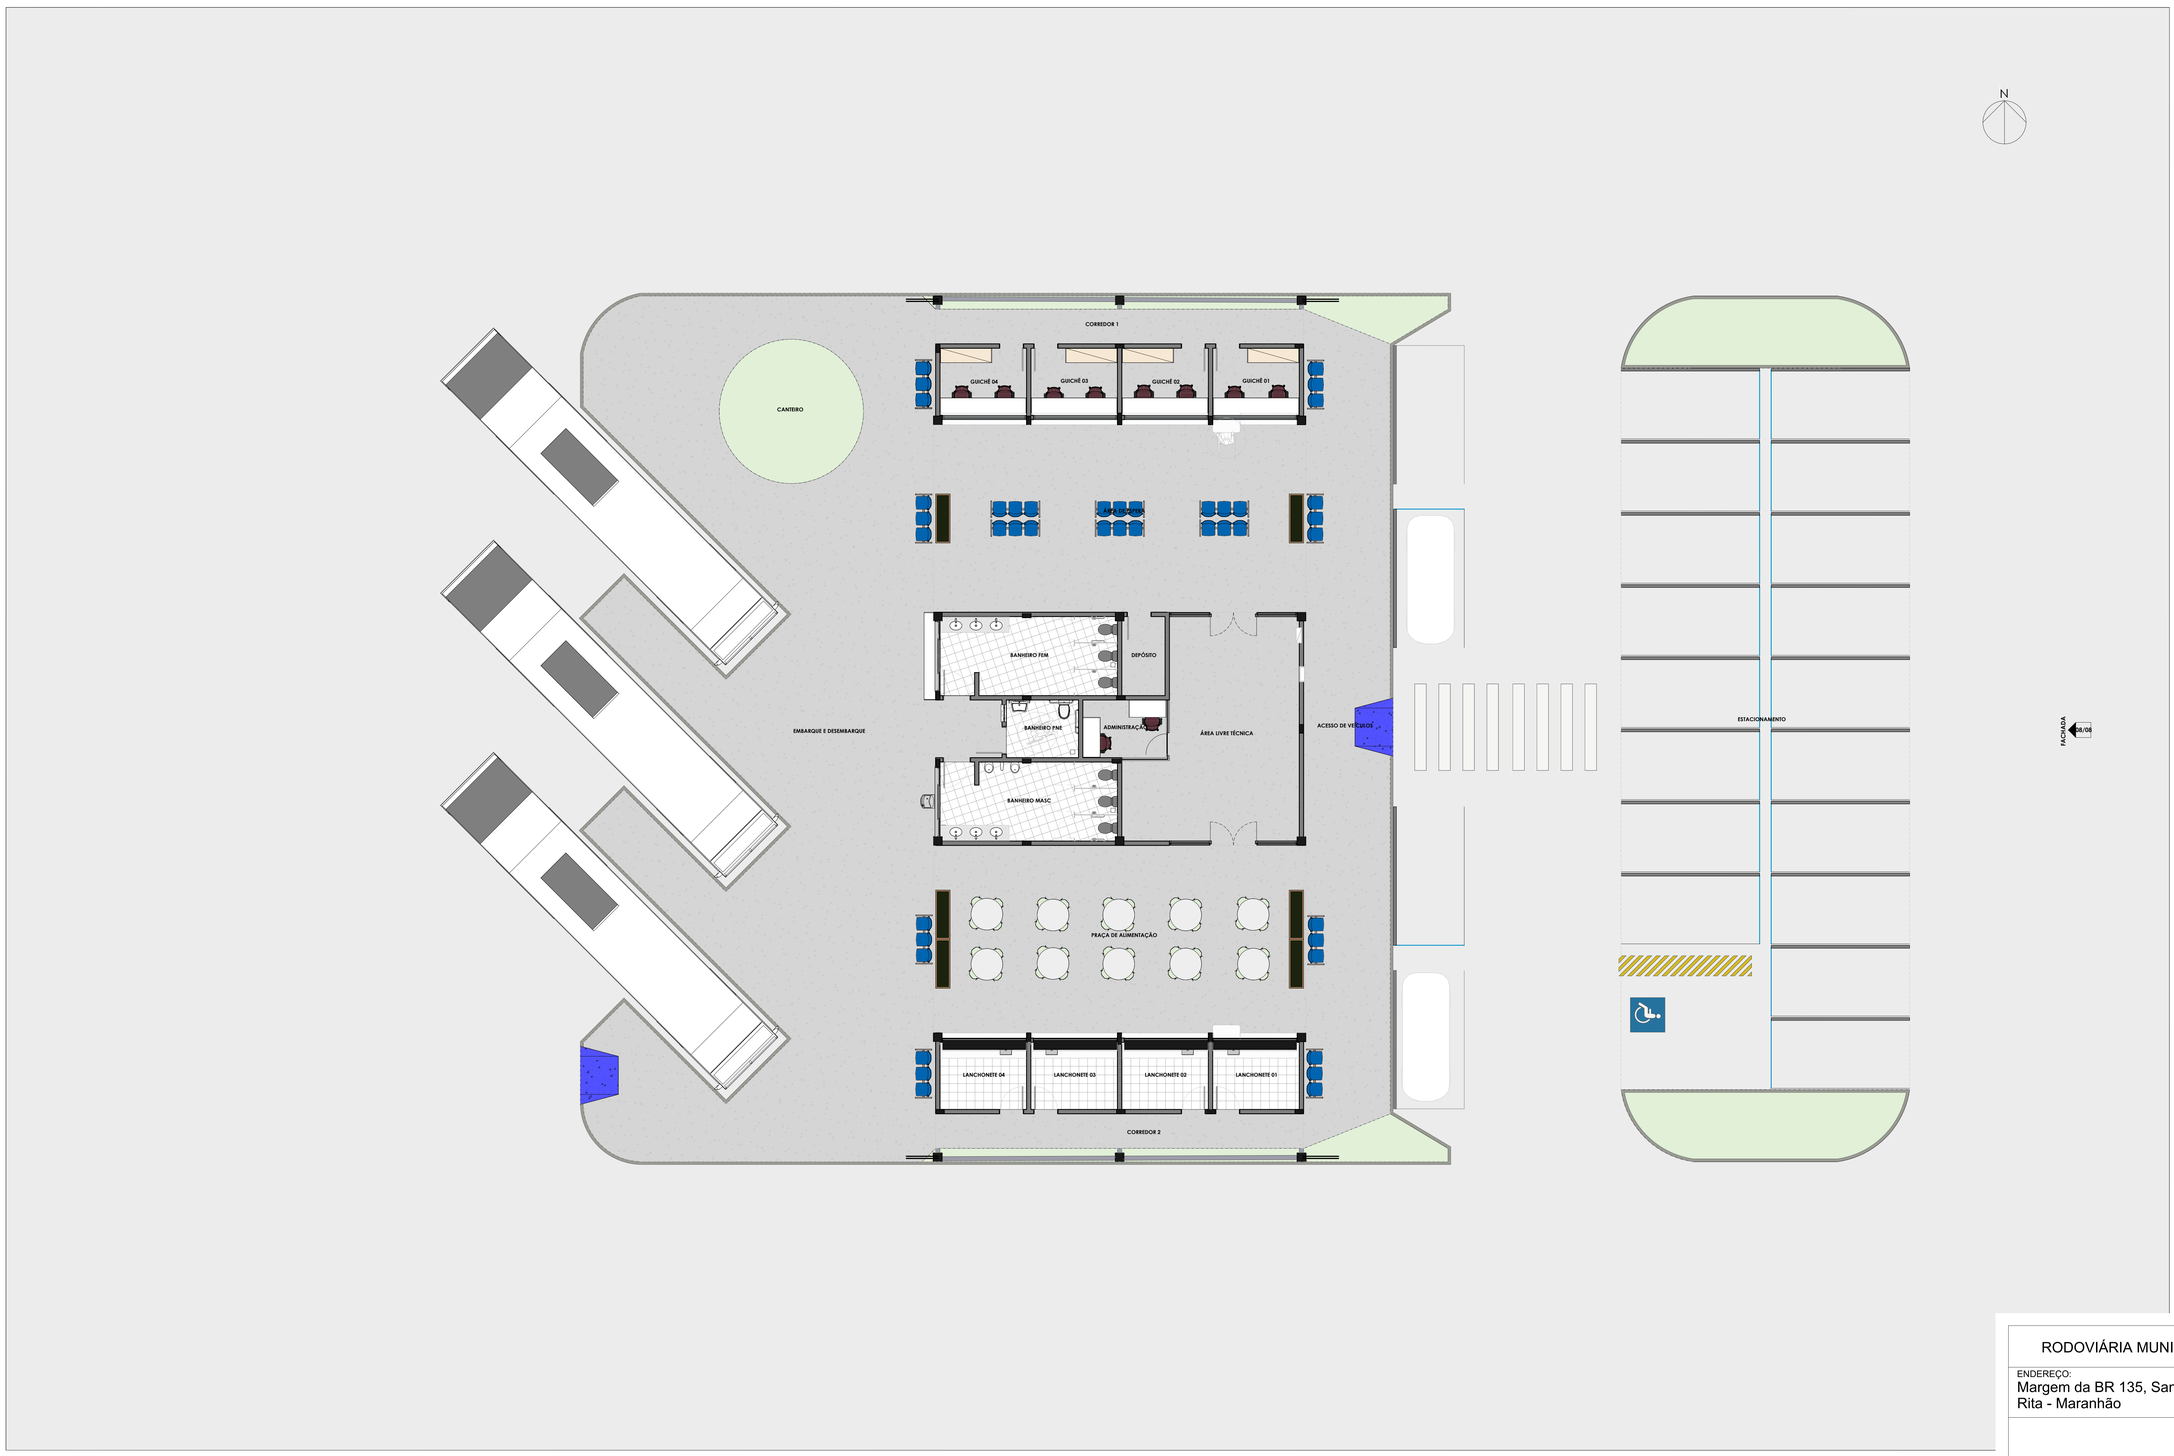

1 **PLANTA DE LAYOUT**
1 : 75


RODOVIÁRIA MUNICIPAL DE SANTA RITA-MA

ENDEREÇO:	PROPRIETÁRIO:
Margem da BR 135, Santa Rita - Maranhão	Prefeitura de Santa Rita - MA

Maria Eduarda da Silva Costa/ A307420-0 Miller Renner Gonçalo Mota/ A195549-7

PREFEITURA MUNICIPAL DE SANTA RITA

DESENHO:	Mario B Santos
ESCALA:	1 : 75
DATA:	03/07/2026
REVISÃO:	
PRANCHA:	02/08

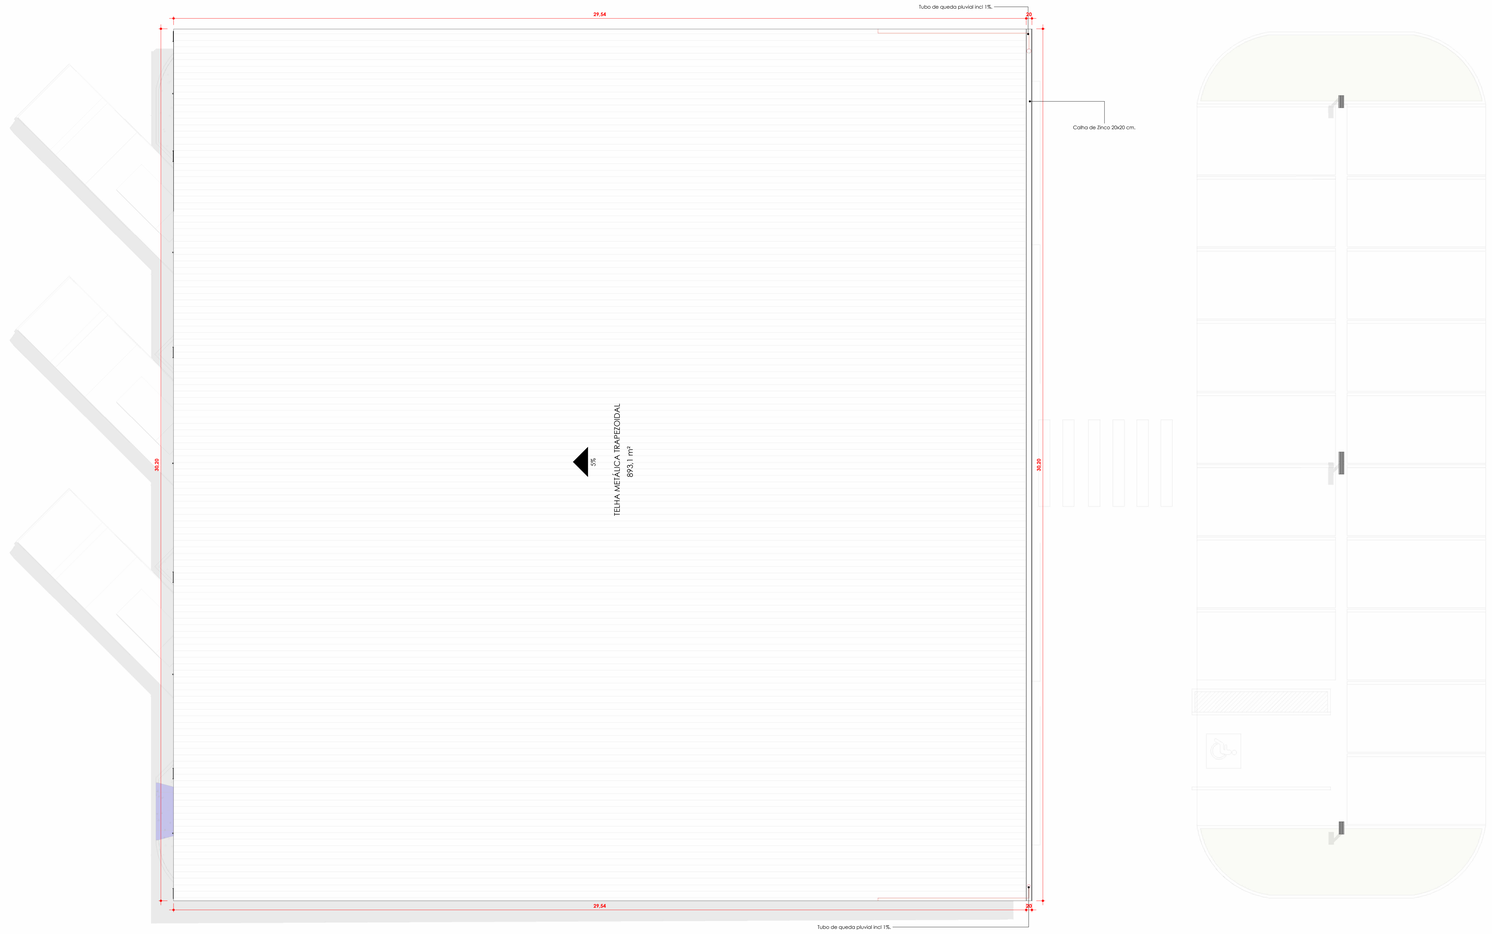

FACHADA 08/08

N

1 PLANTA DE COBERTURA
1 : 75

RODOVIÁRIA MUNICIPAL DE SANTA RITA-MA

ENDEREÇO:
Margem da BR 135, Santa Rita - Maranhão

PROPRIETÁRIO:
Prefeitura de Santa Rita - MA

Maria Eduarda da Silva Costa/ A307420-0 Miller Renner Gonçalo Mota/ A195549-7

PREFEITURA MUNICIPAL DE SANTA RITA


DESENHO: Mario B Santos

ESCALA: 1 : 75


DATA: 03/07/2026

REVISÃO:


PRANCHA: 03/08

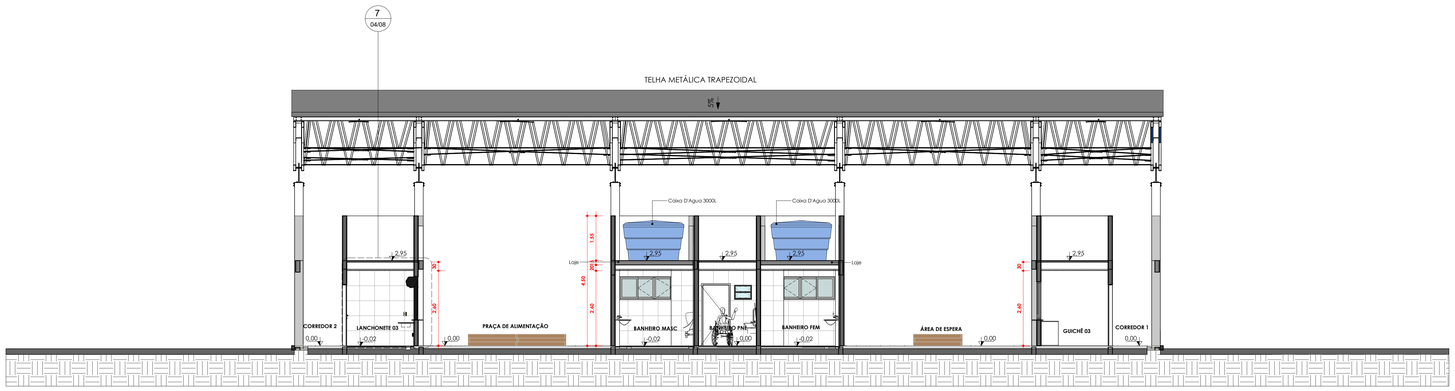


1 **Corte 1 - Transversal**
1 : 75

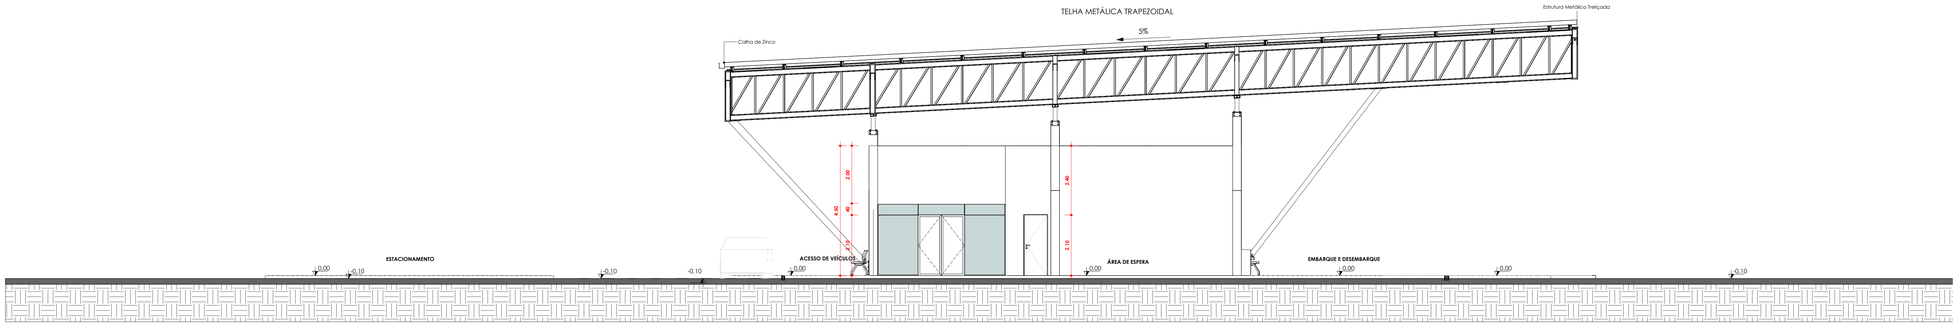


2 **Corte 2 - Logitudinal**
1 : 75

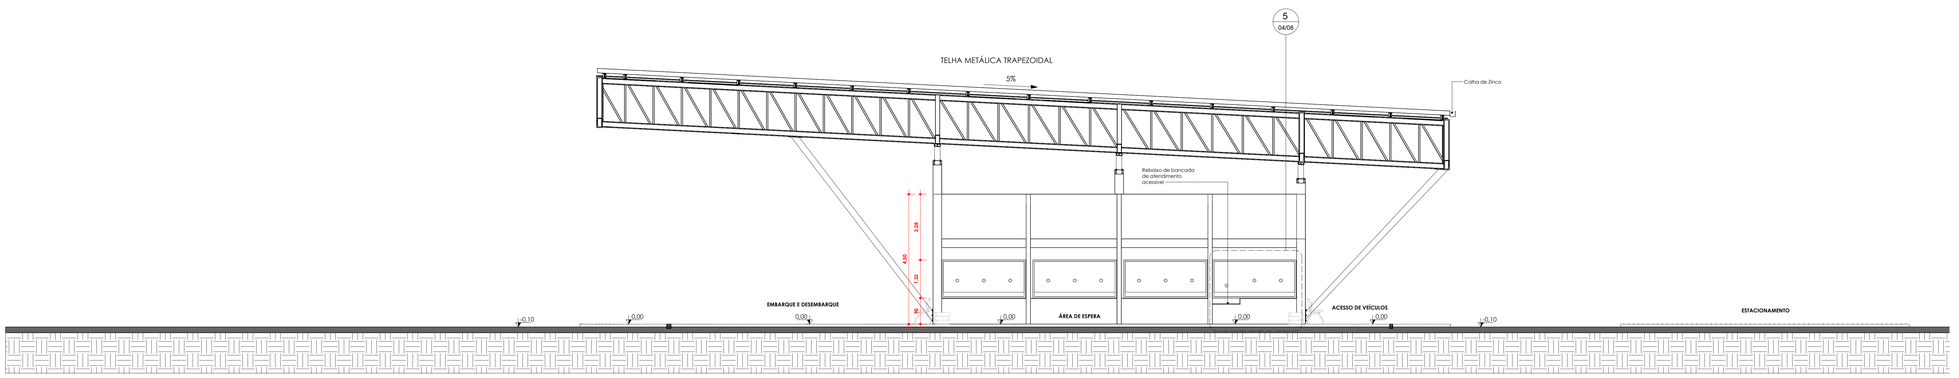


3 **Corte 3 - Fachada Guichês**
1 : 75

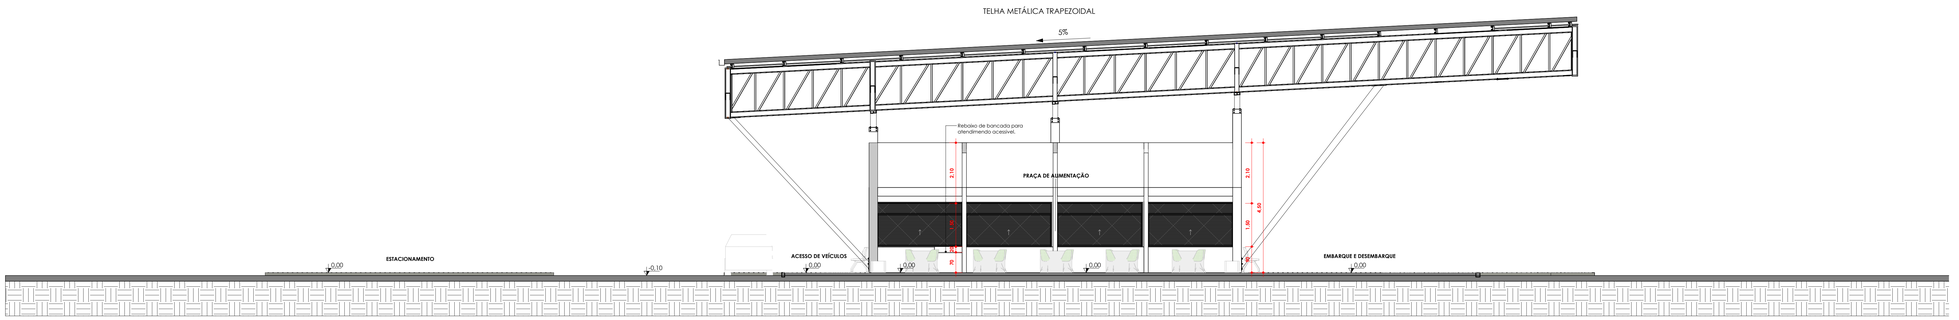


4 **Corte 04 - Fachada Quiosques**
1 : 75

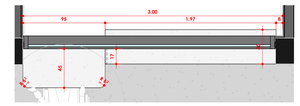

8 **Detalhe - Bancada de Atendimento Acessível**
1 : 25

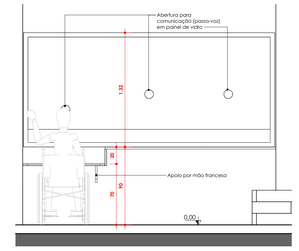

5 **Detalhe - Bancada de Atendimento em Vista**
1 : 25

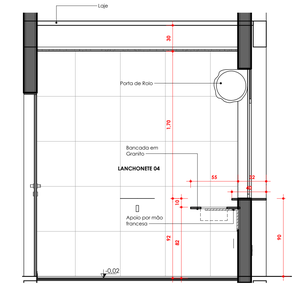

7 **Detalhe - Bancada Lanchonete em Corte**
1 : 25

RODOVIÁRIA MUNICIPAL DE SANTA RITA-MA

ENDEREÇO: Margem da BR 135, Santa Rita - Maranhão

PROPRIETÁRIO: Prefeitura de Santa Rita - MA

Maria Eduarda da Silva Costa/ A307420-0 Miller Renner Gonçalo Mota/ A195549-7

PREFEITURA MUNICIPAL DE SANTA RITA


DESENHO: Mario B Santos

ESCALA: Como indicado


DATA: 03/07/2026

REVISÃO:

PRANCHA: 04/08

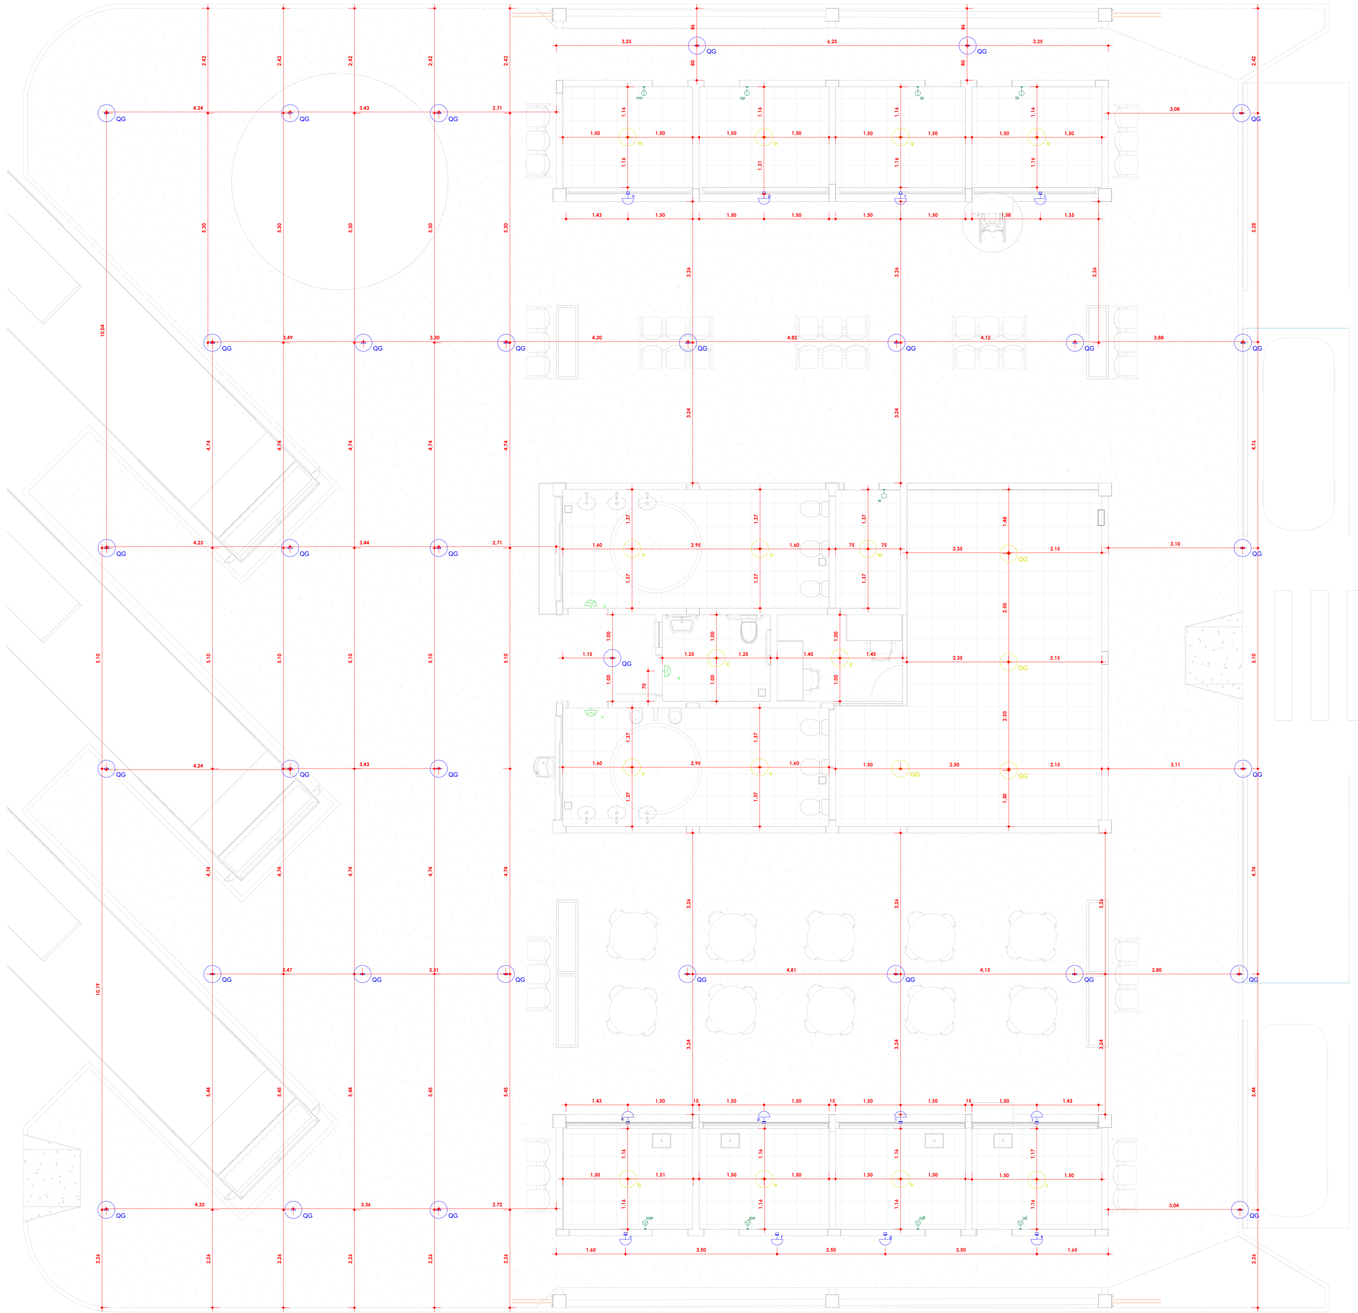

1 **PLANTA DE ILUMINAÇÃO**
1 : 50

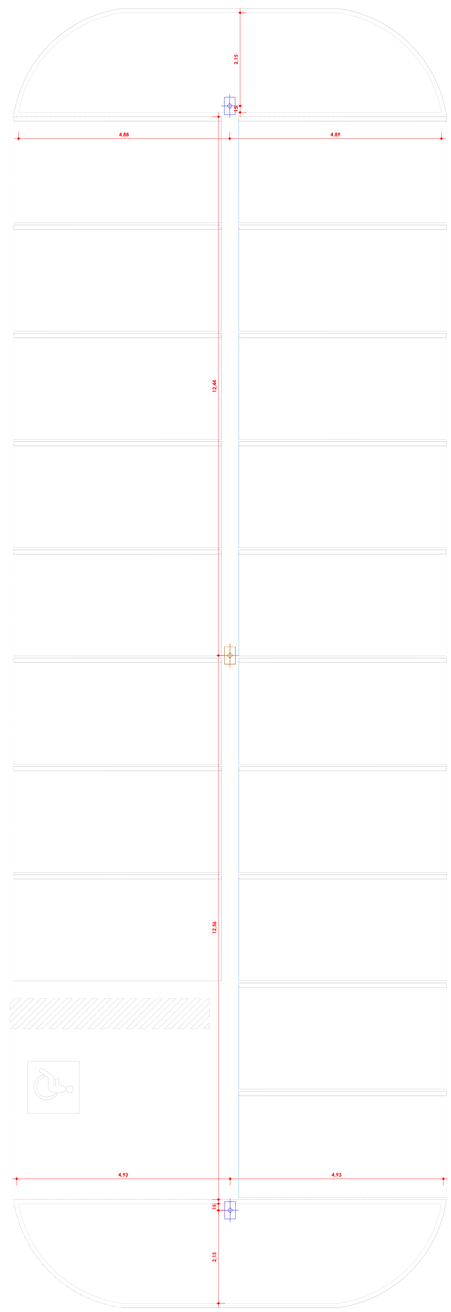

LEGENDA ILUMINAÇÃO		
SÍMBO.	DESCRIÇÃO	QUANT.
	INTERRUPTOR SIMPLES	02
	INTERRUPTOR DUPLO	04
	INTERRUPTOR TRIPLO	04
	REFLETOR DE LED FIXADO EM ESTRUTURA METÁLICA - 60W - 4000K - IP65	32
	LUMINÁRIA PAFLON EMBUTIR - 24W - 4000K	20
	ARANDELA LED LÂMPADA 20W - 4000K - IP65	12
	SENSOR DE PRESENçA FOTOCéLULA	02
	POSTE DE ILUMINAçÃO EM AÇO GALVANIZADO UMA PETALA, COM LÂMPADA DE LED 60W - 4000K - IP65	02
	POSTE DE ILUMINAçÃO EM AÇO GALVANIZADO DUAS PETALAS , COM LÂMPADA DE LED 60W - 4000K - IP65	01
QG	LUMINÁRIAS LIGADAS NO QUADRO GERAL	

RODOVIÁRIA MUNICIPAL DE SANTA RITA-MA

ENDEREÇO:
Margem da BR 135, Santa Rita - Maranhão

PROPRIETÁRIO:
Prefeitura de Santa Rita - MA

Maria Eduarda da Silva Costa/ A307420-0 Miller Renner Gonçalo Mota/ A195549-7

PREFEITURA MUNICIPAL DE SANTA RITA


DESENHO: Mario B Santos

ESCALA: Como indicado

DATA: 03/07/2026

REVISÃO:

PRANCHA: 05/08

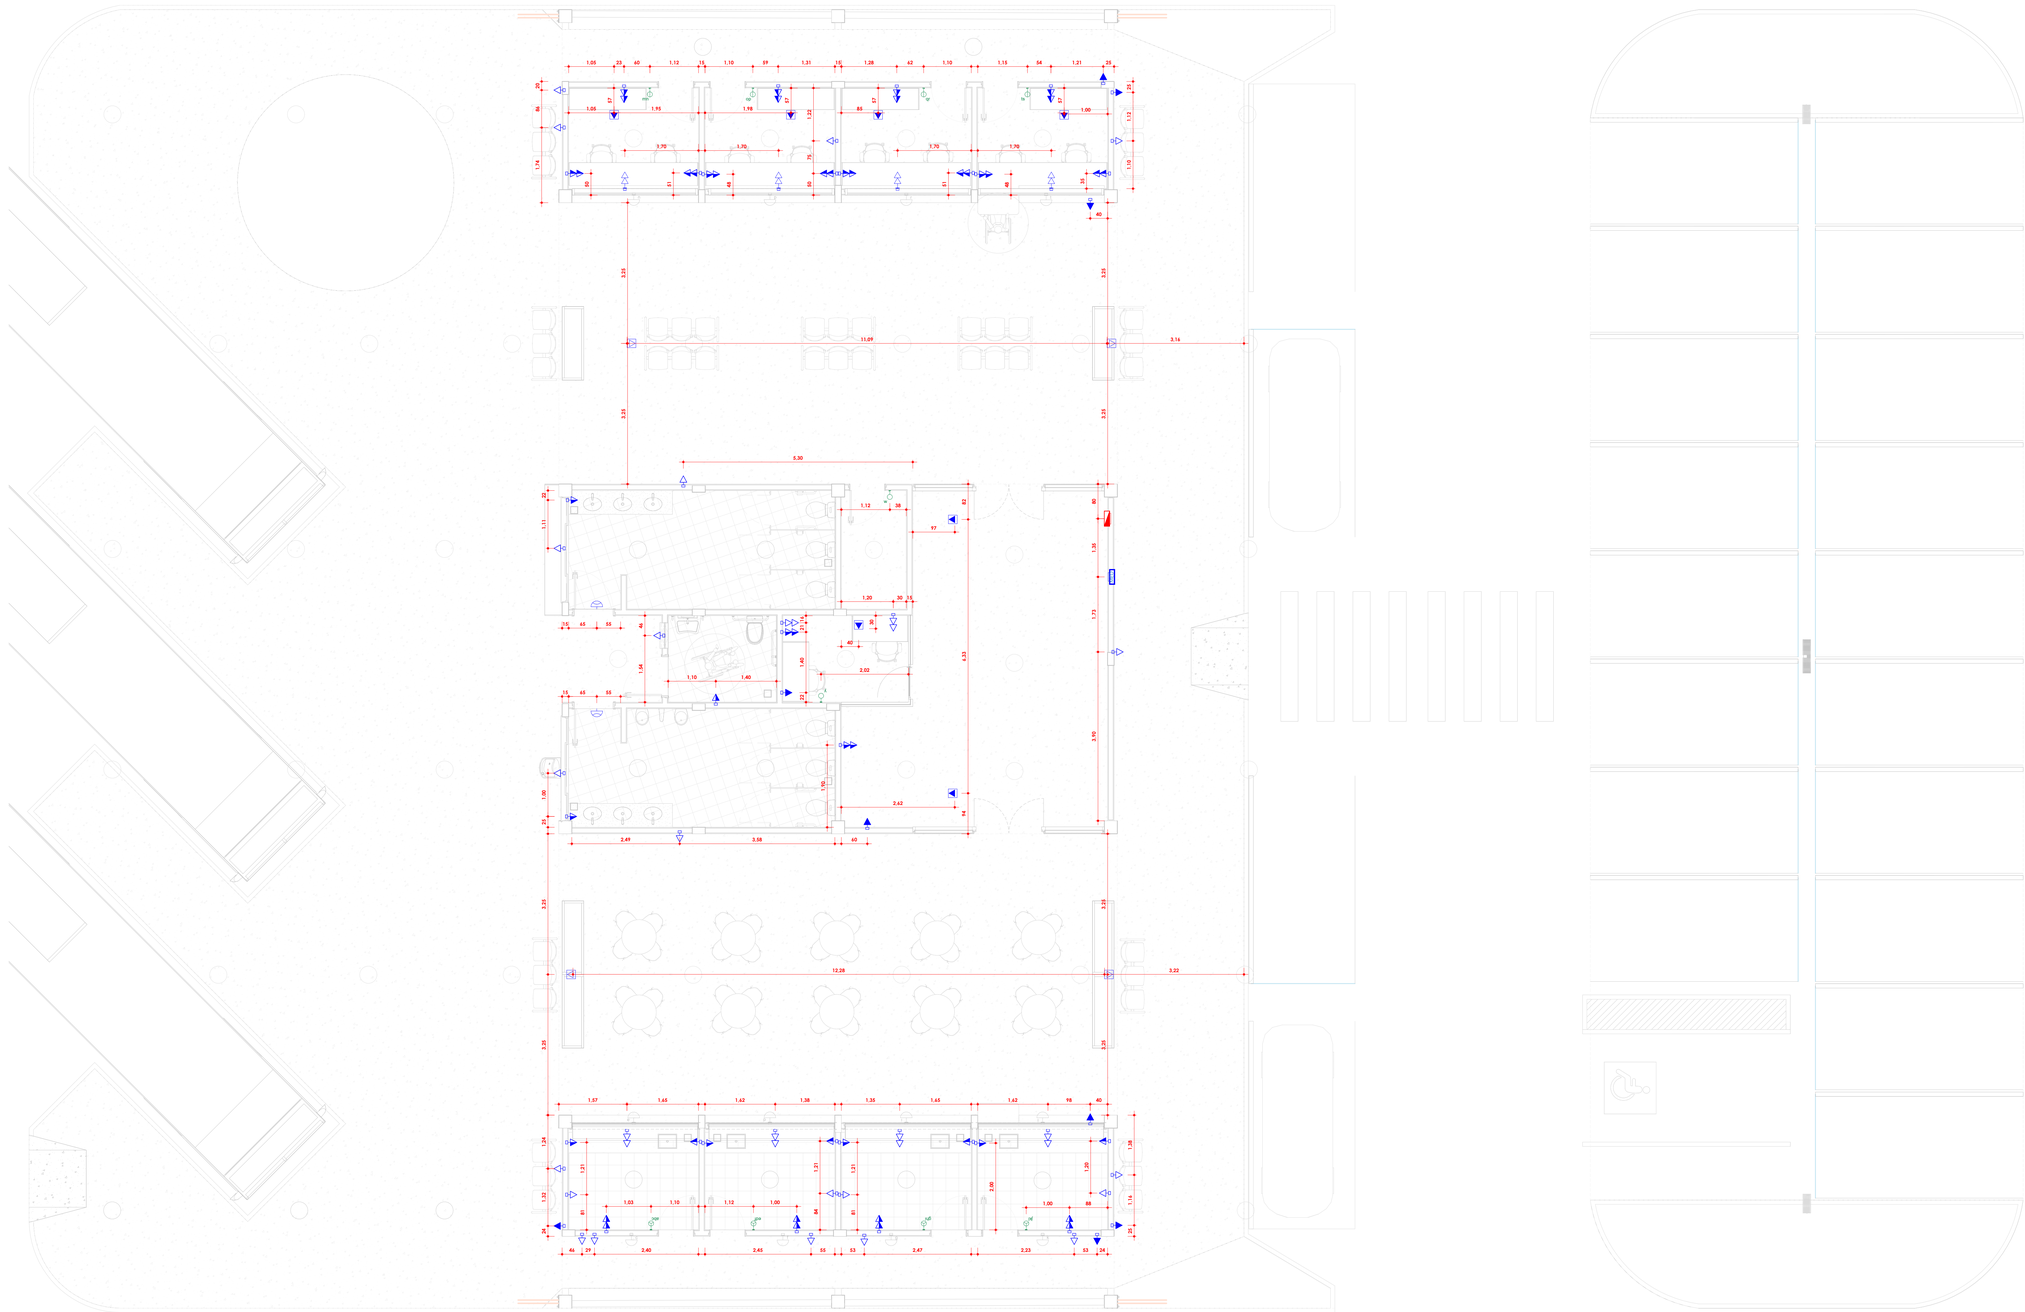

1 **PLANTA DE PONTOS ELÉTRICOS**

1 : 50

LEGENDA PONTOS ELÉTRICOS		
SÍMBO.	DESCRIÇÃO	QUANT.
	QUADRO DE DISTRIBUIÇÃO	01
MEDIDOR	QUADRO DE MEDIÇÃO - PADRÃO DE ENTRADA	01
	TOMADA SIMPLES BAIXA 10A (H=0,35m)	21
	TOMADA SIMPLES MÉDIA 10A (H=1,10m)	11
	TOMADA SIMPLES ALTA 10A (H=2,20m)	09
	TOMADA DUPLA BAIXA 10A (H=0,35m)	10
	TOMADA DUPLA MÉDIA 10A (H=1,10m)	18
	TOMADA PISO SIMPLES 20A	03
	TOMADA TETO ESPECÍFICA AC 9000BTU 20A	07
	SENSOR DE PRESENÇA (H=2,20m)	02
	INTERRUPTOR SIMPLES (H=1,10m)	02
	INTERRUPTOR DUPLO (H=1,10m)	04
	INTERRUPTOR TRIPLO (H=1,10m)	04

RODOVIÁRIA MUNICIPAL DE SANTA RITA-MA

ENDEREÇO:
Margem da BR 135, Santa Rita - Maranhão

PROPRIETÁRIO:
Prefeitura de Santa Rita - MA

Maria Eduarda da Silva Costa/ A307420-0 Miller Renner Gonçalo Mota/ A195549-7

PREFEITURA MUNICIPAL DE SANTA RITA


DESENHO: Mario B Santos


ESCALA: Como indicado

DATA: 03/07/2026

REVISÃO:

PRANCHA: 06/08

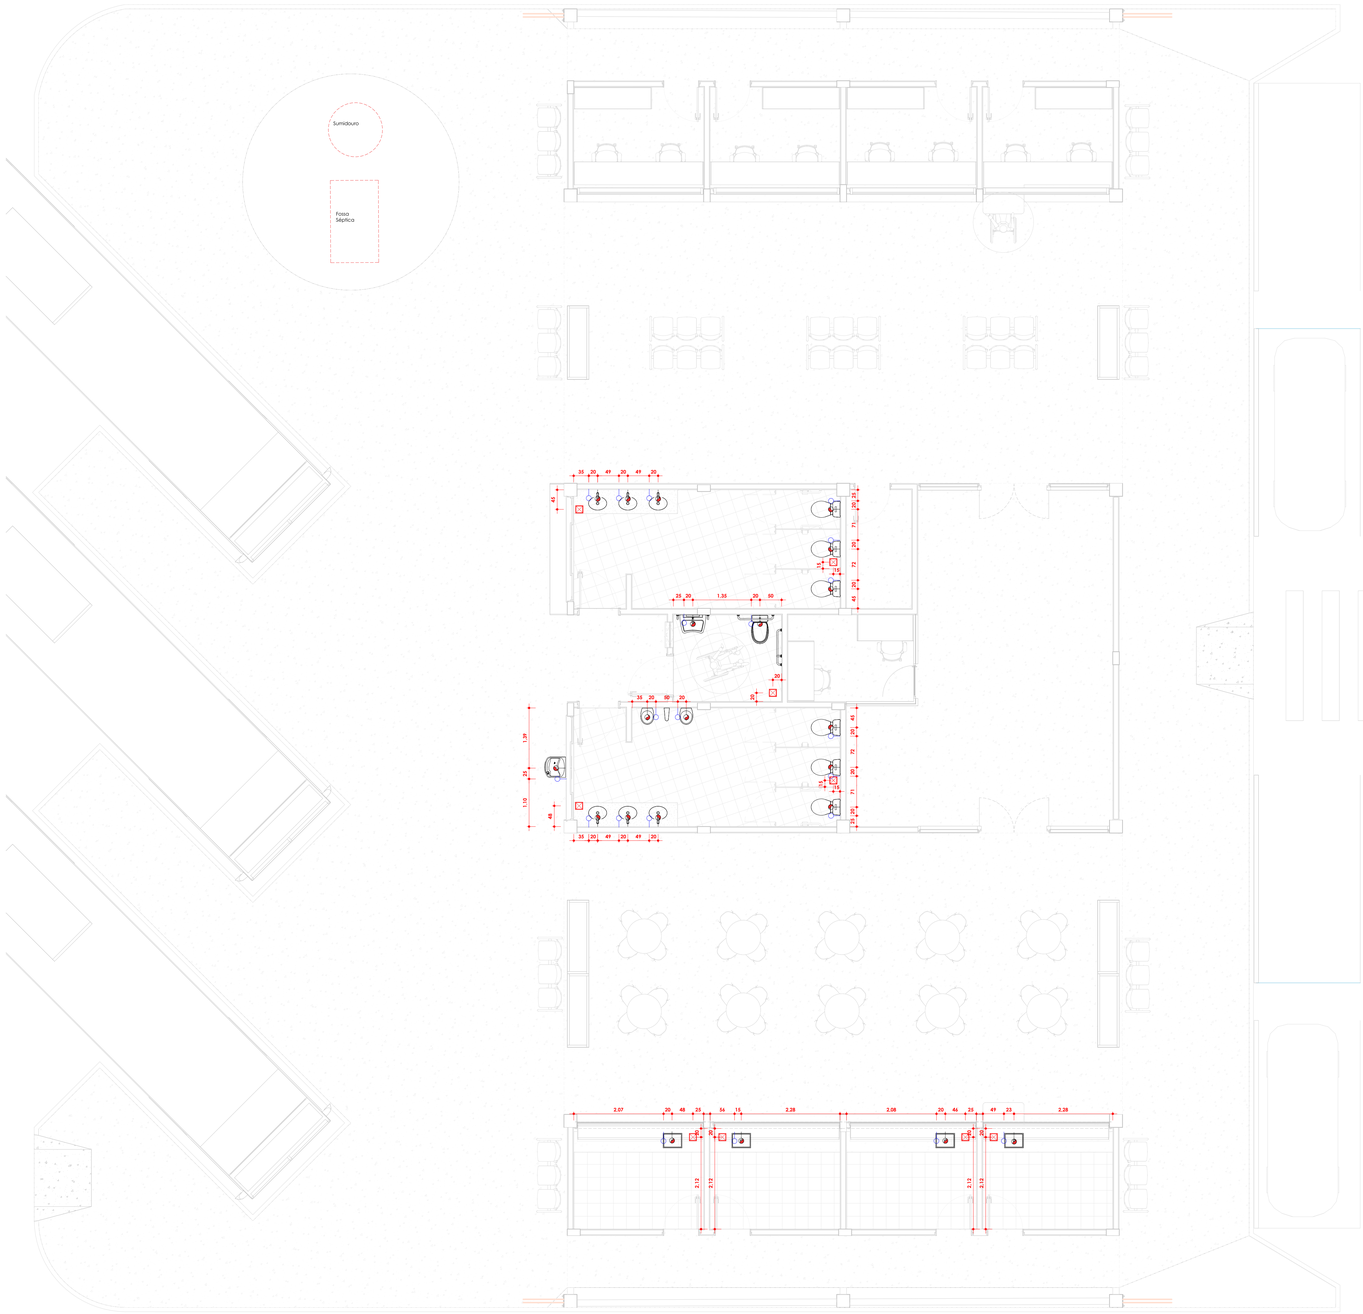

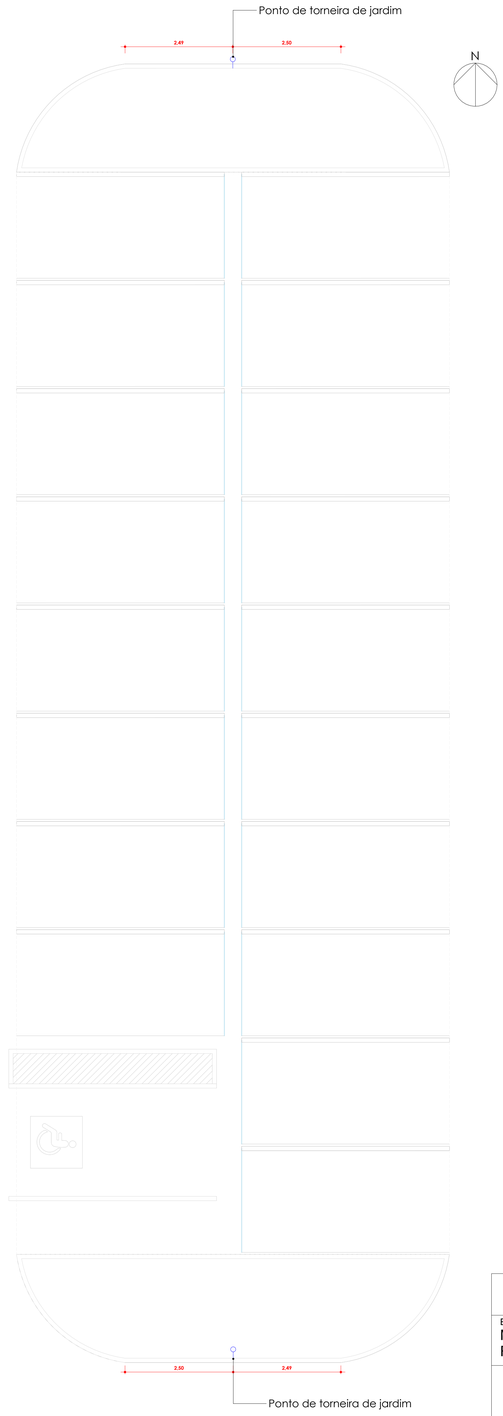

1 **PLANTA DE PONTOS HIDRÁULICOS**
1 : 50

LEGENDA PONTOS HIDRÁULICOS		
SÍMBO.	DESCRIÇÃO	QUANT.
	PONTO DE ENTRADA DE ÁGUA FRIA	21
	PONTO ÁGUA FRIA - TORNEIRA DE JARDIM	02
	PONTO DE SAÍDA DE ÁGUA - ESGOTO	21
	RALO DE INOX 15x15CM	09

RODOVIÁRIA MUNICIPAL DE SANTA RITA-MA


ENDEREÇO:
Margem da BR 135, Santa Rita - Maranhão

PROPRIETÁRIO:
Prefeitura de Santa Rita - MA


Maria Eduarda da Silva Costa/ A307420-0 Miller Renner Gonçalo Mota/ A195549-7

PREFEITURA MUNICIPAL DE SANTA RITA

DESENHO: Mario B Santos
ESCALA: Como indicado
DATA: 03/07/2026
REVISÃO:
PRANCHA: 07/08

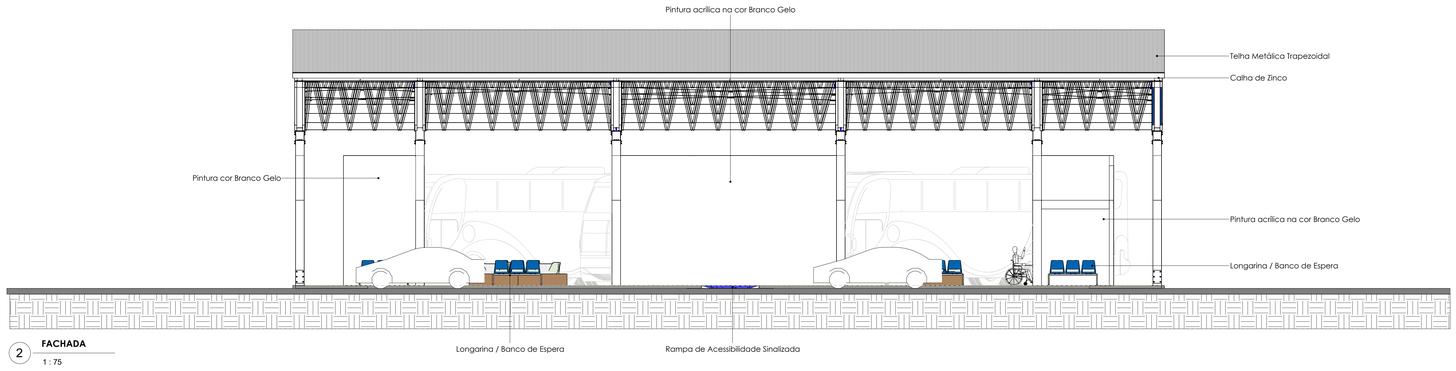

2 **FACHADA**
1 : 75

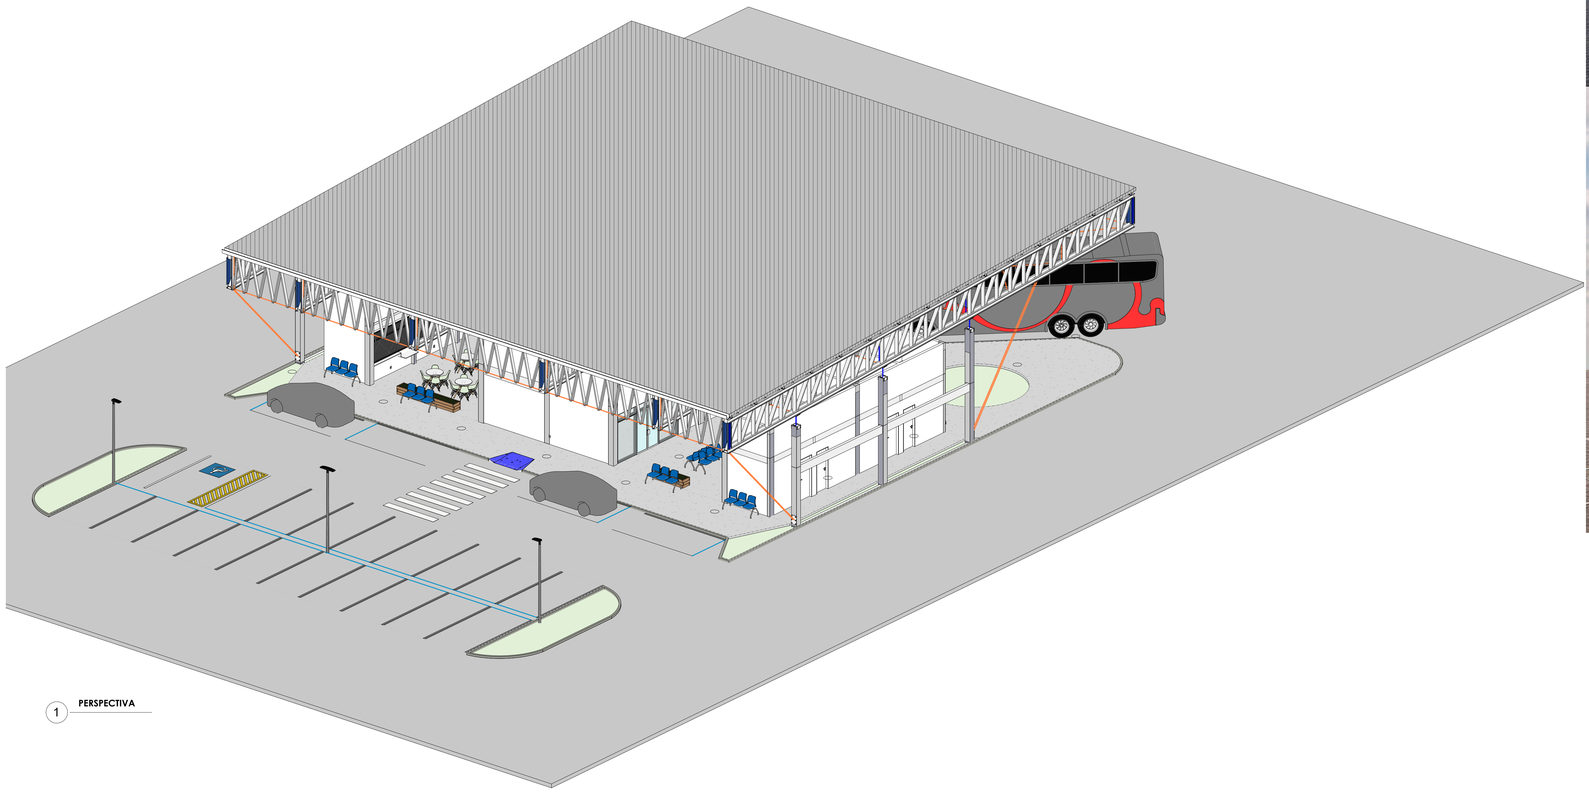

1 **PERSPECTIVA**







RODOVIÁRIA MUNICIPAL DE SANTA RITA-MA

ENDEREÇO:	PROPRIETÁRIO:
Margem da BR 135, Santa Rita - Maranhão	Prefeitura de Santa Rita - MA

Maria Eduarda da Silva Costa/ A307420-0 Miller Renner Gonçalo Mota/ A195549-7

PREFEITURA MUNICIPAL DE SANTA RITA

DESENHO:	Mario B Santos
ESCALA:	1 : 75
DATA:	03/07/2026
REVISÃO:	
PRANCHA:	08/08