



1 DISTRIBUIÇÃO DOS QUADROS
ESCALA 1 : 600

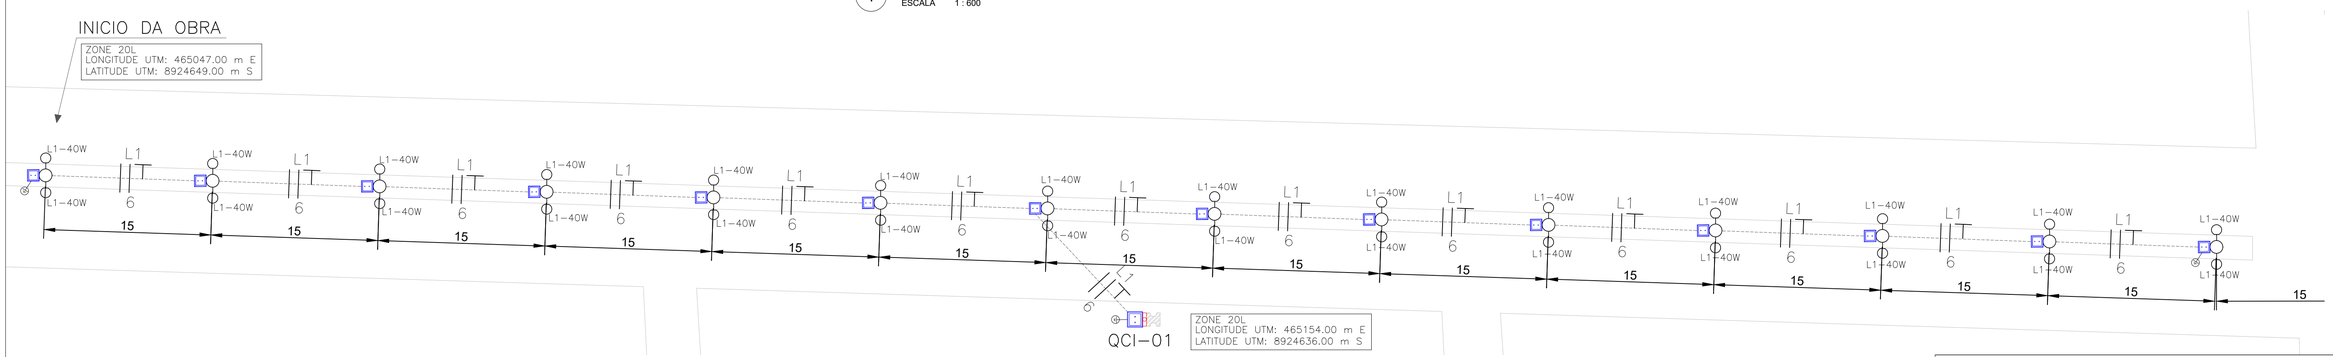

2 QCI-01
ESCALA 1 : 275

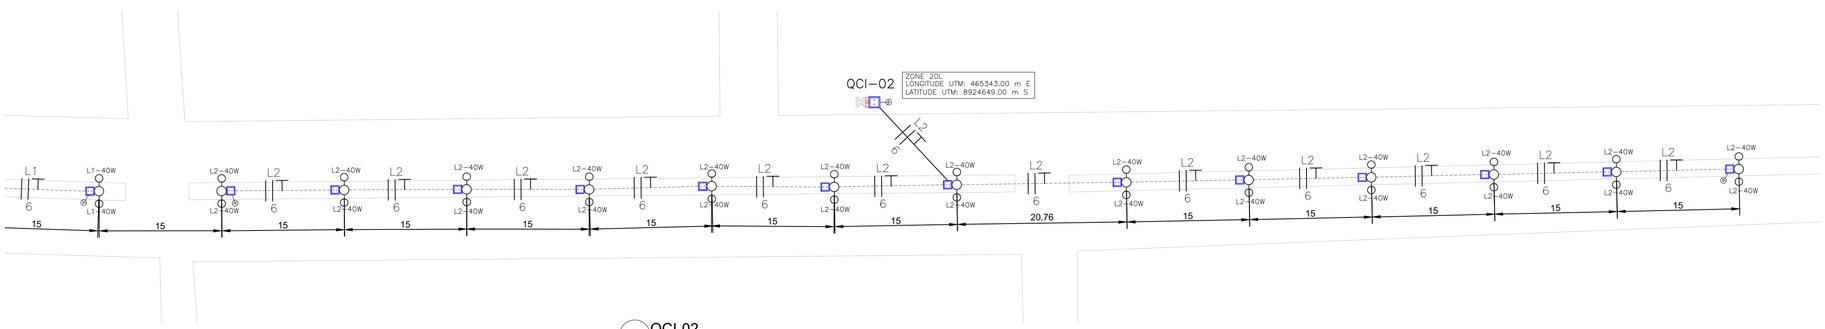

3 QCI-02
ESCALA 1 : 375

LEGENDA

- POSTE DE ILUMINAÇÃO COLONIAL 4,46 METROS, COM X2 LUMINÁRIAS 40W
- POSTE EXISTENTE PARA LOCAÇÃO DO QCI
- CAIXA DE PASSAGEM EM CONCRETO PRE MOLDADO DIÂMETRO 400MM COM TAMPA DE CONCRETO
- QUADRO DE COMANDO
- HASTE DE ATERRAMENTO

*NOTA:
A DISTÂNCIA MEDIDA ENTRE AS COTAS É DADA EM METROS.

*NOTA:
NAS CAIXAS QUE HOUVER HASTE DE ATERRAMENTO, CONECTAR O CONDUTOR TERRA 6MM² DO CIRCUITO NA HASTE ATRAVÉS DO CONECTOR.

ID: 654813 e CRC: B8D3F6C7

PROPRIETÁRIO:

PREFEITURA MUNICIPAL DE ALTO PARAÍSO - RO

OBRA/UNIDADE:
ILUMINAÇÃO COLONIAL PARA A AVENIDA JOÃO PAULO II

ENDEREÇO:
AVENIDA JOÃO PAULO II
CEP: 76862-000, ALTO PARAÍSO - RO

CONTEÚDO:
1. DISTRIBUIÇÃO DOS QUADROS;
2. QCI-01
3. QCI-02

DESENHO	PRANCHA Nº	DATA DO PROJETO	ESCALA
Caio Specia	**01/02**	10/06/2026	INDICADA

LOCALIZAÇÃO SEM ESCALA

NOME E ASSINATURA DO PREFEITO
PREFEITURA MUNICIPAL DE ALTO PARAÍSO - RO
63.762.025/0001-42

IDENTIFICAÇÃO E ASSINATURA DO AUTOR DO PROJETO
CAIO VINICIUS SPECIA
ENGENHEIRO ELETRICISTA
CREA PR 172850/D
ART N° 8500491906

IDENTIFICAÇÃO E ASSINATURA RESP. PI EXECUÇÃO

ESPAÇO RESERVADO PARA APROVAÇÃO:

QUADRO DE ÁREAS (m²)
Área do Projeto .....

ESPAÇO RESERVADO PARA APROVAÇÃO:


AROM
Associação Rondoniense de Municípios

MUNICÍPIO DE ALTO PARAÍSO
CNPJ 63.762.025/0001-42
AVENIDA JOÃO PAULO II
ESPIGÃO D'OESTE – RO.
CEP. 76.974-000

SOLICITAMOS PARA A ENERGISA A REALOCAÇÃO DOS POSTES DE BAIXA TENSÃO EM CROQUI REPRESENTADOS.

LEGENDA

- POSTE DE BT ENERGISA COM BRAÇO DE ILUMINAÇÃO - LOCALIZAÇÃO ATUAL
- POSTE DE BT ENERGISA - LOCALIZAÇÃO ATUAL
- POSTE DE BT ENERGISA - NOVA LOCALIZAÇÃO

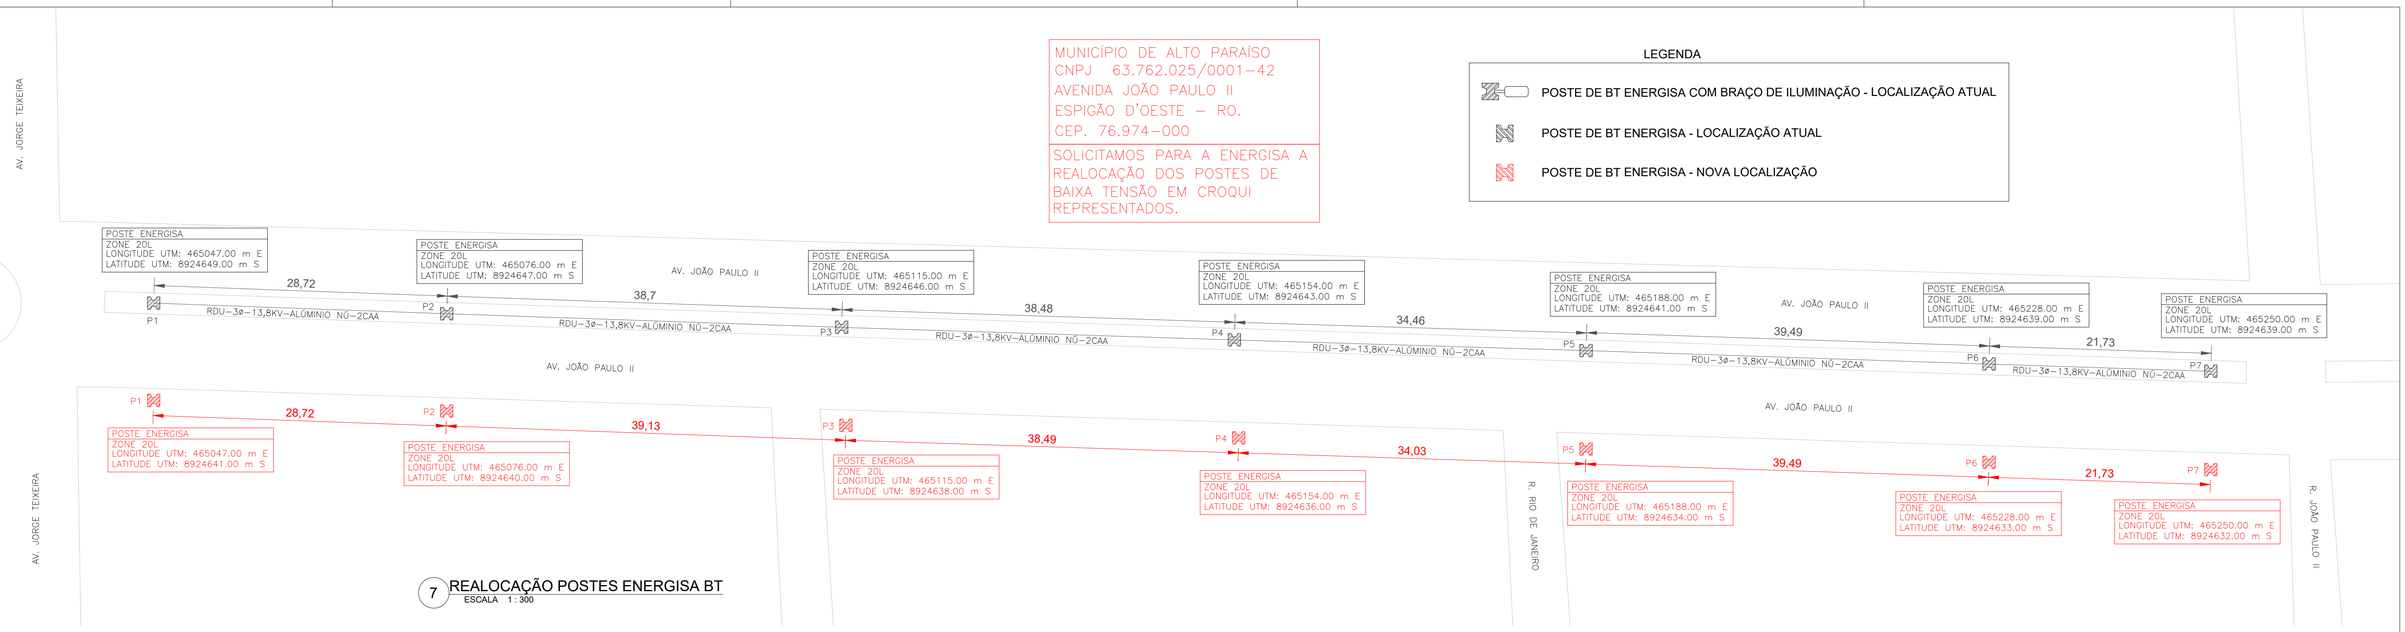

7 REALOCAÇÃO POSTES ENERGISA BT
ESCALA 1 : 300

*NOTA:
OS POSTES FORAM ENUMERADOS PARA FÁCIL ENTENDIMENTO DA REALOCAÇÃO DOS MESMOS PARA NOVA LOCALIZAÇÃO, SOMENTE TRANSFERINDO PARA O LADO DA VIA.

*NOTA:
A DISTÂNCIA MEDIDA ENTRE AS COTAS É DADA EM METROS.


QUADRO DE COMANDO (QCI-1)

Circuito	Descrição	Esquema	Método de Instalação	Tensão (V)	Quantidade	Potência Unitária (W)	Potência Total (VA)	Potência Total (W)	Fp	Fator de Demanda	Potência Demandada (W)	Potência Demandada (VA)	Fases	Potência (W) Fase R	Potência (W) Fase S	FCT	FCA	In (A)	Ip (A)	Seção (mm²)	dV Parcial (%)	dV Total (%)	Status
L1	ILUMINAÇÃO	F+F+T	B1	220,00	28,00	40,00	1178,95	1120,00	0,95	1,00	1120,00	1178,95	R+S	1100,00	1100,00	0,89	1,00	5,72	5,09	6,00	1,78	1,78	OK

QUADRO DE COMANDO (QCI-2)

Circuito	Descrição	Esquema	Método de Instalação	Tensão (V)	Quantidade	Potência Unitária (W)	Potência Total (VA)	Potência Total (W)	Fp	Fator de Demanda	Potência Demandada (W)	Potência Demandada (VA)	Fases	Potência (W) Fase R	Potência (W) Fase S	FCT	FCA	In (A)	Ip (A)	Seção (mm²)	dV Parcial (%)	dV Total (%)	Status
L2	ILUMINAÇÃO	F+F+T	B1	220,00	26,00	40,00	1094,74	1040,00	0,95	1,00	1040,00	1094,74	R+S	1100,00	1100,00	0,89	1,00	5,31	4,73	6,00	1,53	1,53	OK

8 QUADRO DE CARGAS
SEM ESCALA

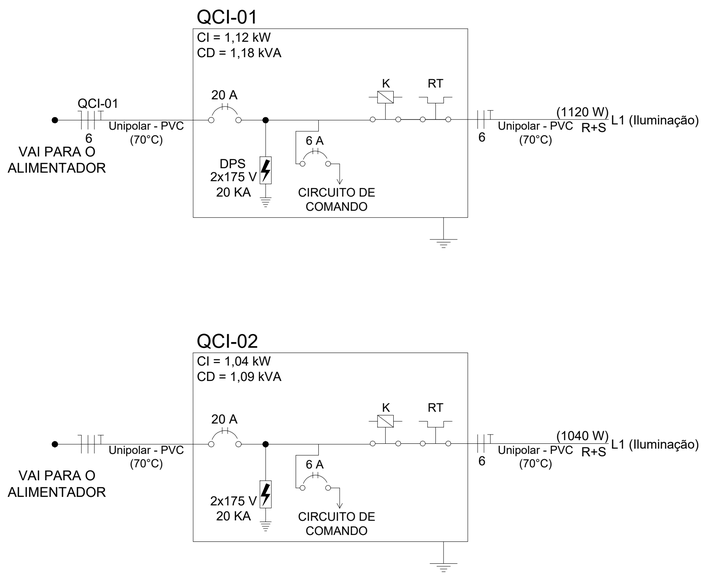


9 DIAGRAMAS UNIFILARES
SEM ESCALA




POSTE REPUBLICANO C/ 02 GLOBOS PT 240/2
Alt. Total: 4,46 m
Base: 57 cm Ø
D. Braços: 1,13 m
Globo: 40 cm Ø
Possui Alojamento Para Reator

10 DETALHES CONSTRUTIVOS
SEM ESCALA

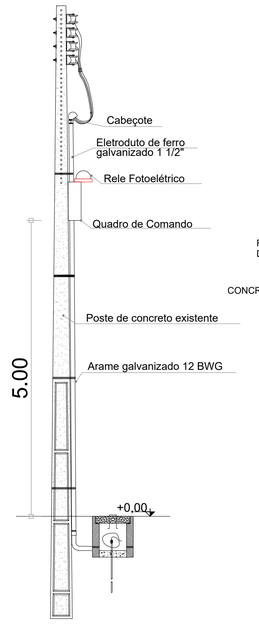

11 DETALHES CONSTRUTIVOS
SEM ESCALA

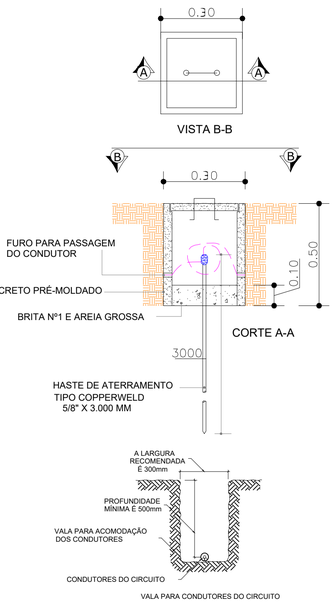

12 DETALHES CONSTRUTIVOS
SEM ESCALA

PROPRIETÁRIO:
PREFEITURA MUNICIPAL DE ALTO PARAÍSO - RO

OBRA/UNIDADE:
ILUMINAÇÃO COLONIAL PARA A AVENIDA JOÃO PAULO II

ENDEREÇO:
AVENIDA JOÃO PAULO II
CEP: 76862-000, ALTO PARAÍSO - RO

CONTEÚDO:
7. REALOCAÇÃO DOS POSTES ENERGISA BT.
8. QUADRO DE CARGAS.
9. DIAGRAMA UNIFILAR.
10-12. DETALHES CONSTRUTIVOS.

DESENHO	PRANCHA Nº	DATA DO PROJETO	ESCALA
Caio Specia	02/02	10/06/2026	INDICADA

LOCALIZAÇÃO SEM ESCALA

NOME E ASSINATURA DO PREFEITO
PREFEITURA MUNICIPAL DE ALTO PARAÍSO - RO
63.762.025/0001-42

IDENTIFICAÇÃO E ASSINATURA DO AUTOR DO PROJETO
CAIO VINICIUS SPECIA
ENGENHEIRO ELETRICISTA
CREA PR 172850/D
ART Nº 8500491906

IDENTIFICAÇÃO E ASSINATURA RESP. PI EXECUÇÃO

ESPAÇO RESERVADO PARA APROVAÇÃO:

QUADRO DE ÁREAS (m²)
Área do Projeto .....

ESPAÇO RESERVADO PARA APROVAÇÃO:

AROM
Associação Rondoniense de Municípios

ID: 654813 e CRC: B8D3F6C7

Município de Alto Paraíso

63.762.025/0001-42
Rua Marechal Cândido Rondon
www.altoparaiso.ro.gov.br

FICHA CADASTRAL DO DOCUMENTO ELETRÔNICO

Tipo do Documento	Identificação/Número	Data
Projeto	**Elétrico - Corrigido**	**14/09/2026**

ID: **654813**
CRC: **B8D3F6C7**
Processo: **1-2868/2025**
Usuário: **ALAEVERSON PINOW COSTA**
Criação: **14/09/2026 08:06:09** Finalização: **14/09/2026 08:06:59**

Processo

Documento

MD5: **52904F52F7A8EA94958AFF09BA70367D**

SHA256: **86E458354BA4E435D293C68B392F74C0D316A4CF228A2E3B4A0C36338B2F9DFA**

Súmula/Objeto:

-

INTERESSADOS

PREFEITURA MUNICIPAL DE ALTO PARAÍSO	ALTO PARAISO	RO	14/09/2026 08:06:09

ASSUNTOS

CONTRATAÇÃO DE EMPRESA PARA PRESTAÇÃO DE SERVIÇOS	14/09/2026 08:06:09

A autenticidade deste documento pode ser conferida através do QRCode acima ou ainda através do site transparencia.altoparaiso.ro.gov.br informando o ID 654813 e o CRC B8D3F6C7.