

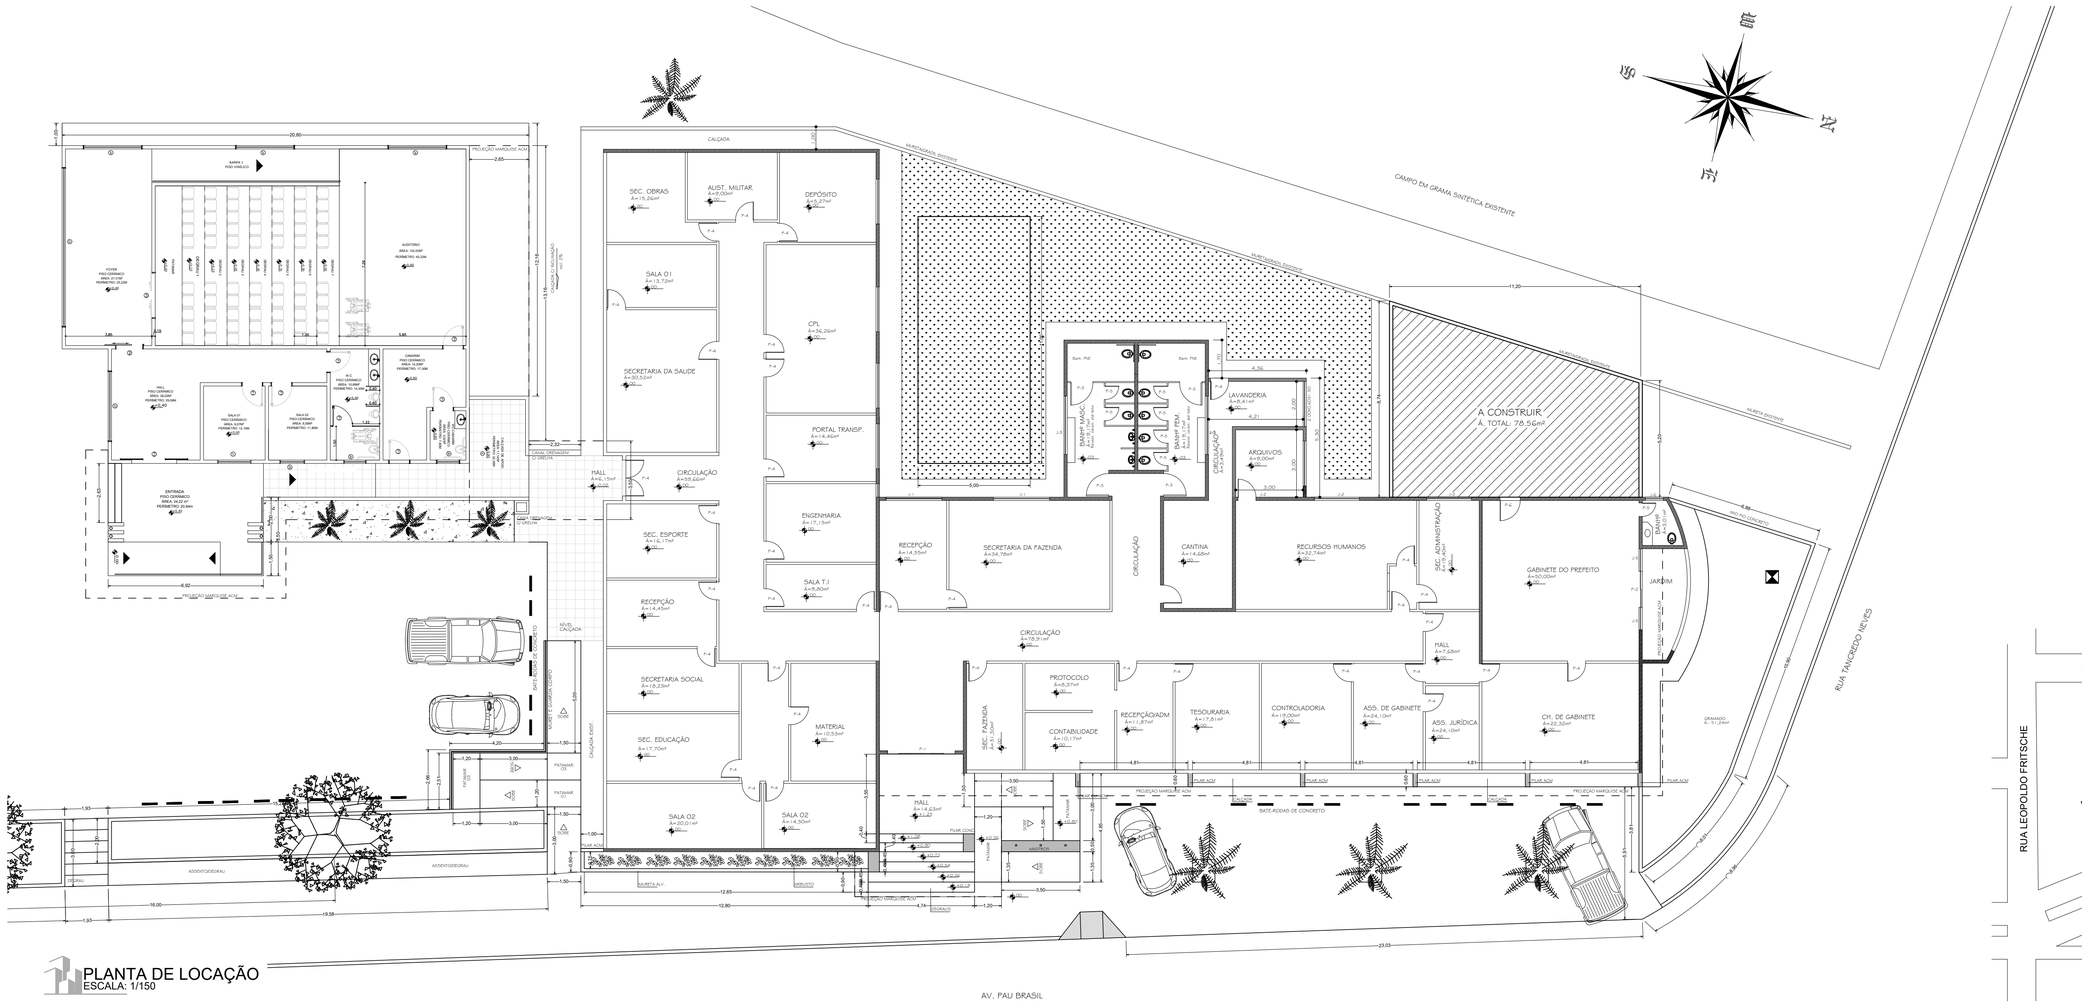


PLANTA DE LOCAÇÃO
ESCALA: 1/150

PLANTA DE SITUAÇÃO
ESCALA: 1/150

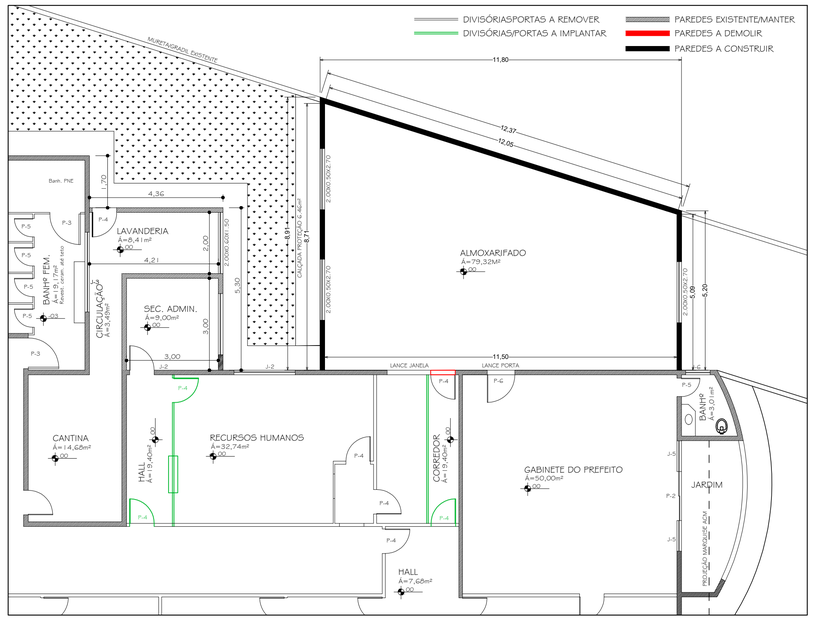

PLANTA DE INTERFERÊNCIA
ESCALA: 1/100

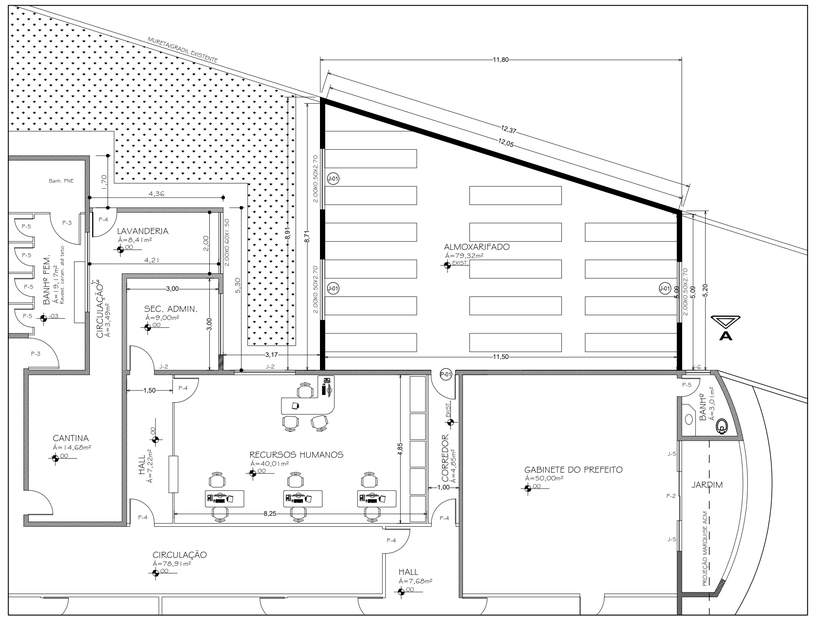

PLANTA LAYOUT
ESCALA: 1/100

ESTADO DE RONDÔNIA
PREFEITURA DE MINISTRO ANDREAZZA
Lei de Criação nº 372 de 13/02/1992

PROJETO: **ARQUITETÔNICO**

DESCRIÇÃO: CONSTRUÇÃO DE ALMOXARIFADO NA PREFEITURA MUNICIPAL

ENDEREÇO: AV. PAU BRASIL Nº 5577, SETOR 01, QUADRA 54, LOTE 01

COMPLEMENTO: Á. PÚBLICA | BAIRRO: CENTRO | CIDADE: Ministro Andreazza | UF: RO

ÁREAS

Do Terreno:	8.947,30 m²
Existente: Predio Prefeitura	897,93 m²
Predio Auditório	306,68 m²
A Construir (Almoxarifado)	78,56 m²
Área Total de Edificações	1.283,17 m²
TX Ocupação Total:	14,34 %

DATA: AGO/2026 | ESCALA: Indicadas

DIM: METROS | CADISTA: ANDRÉ MARCOS ENG. CIVIL - CREA 114990/RO

CONTEÚDO:
- [x] PLANTA BAIXA
- [x] CORTES/ELEVAÇÕES
- [ ] PLANTA DE COBERTURA
- [ ] FACHADA/PERSPECTIVA
- [ ] IMPLANTAÇÃO/SITUAÇÃO
- [ ] HIDROSSANITÁRIO
- [x] DETALHES

ASSINATURAS:

JOSÉ ALVES PEREIRA
Prefeito Municipal

EVANILDO BEZERRA DE QUEIROZ:39536149400 — Assinado de forma digital por EVANILDO BEZERRA DE QUEIROZ:39536149400 Dados: 2026.09.04 08:31:52 -04'00'

EVANILDO B. QUEIROZ
Engenheiro Civil
CREA 5345O/P/B

APROVAÇÕES:

FOLHA: 01/02