

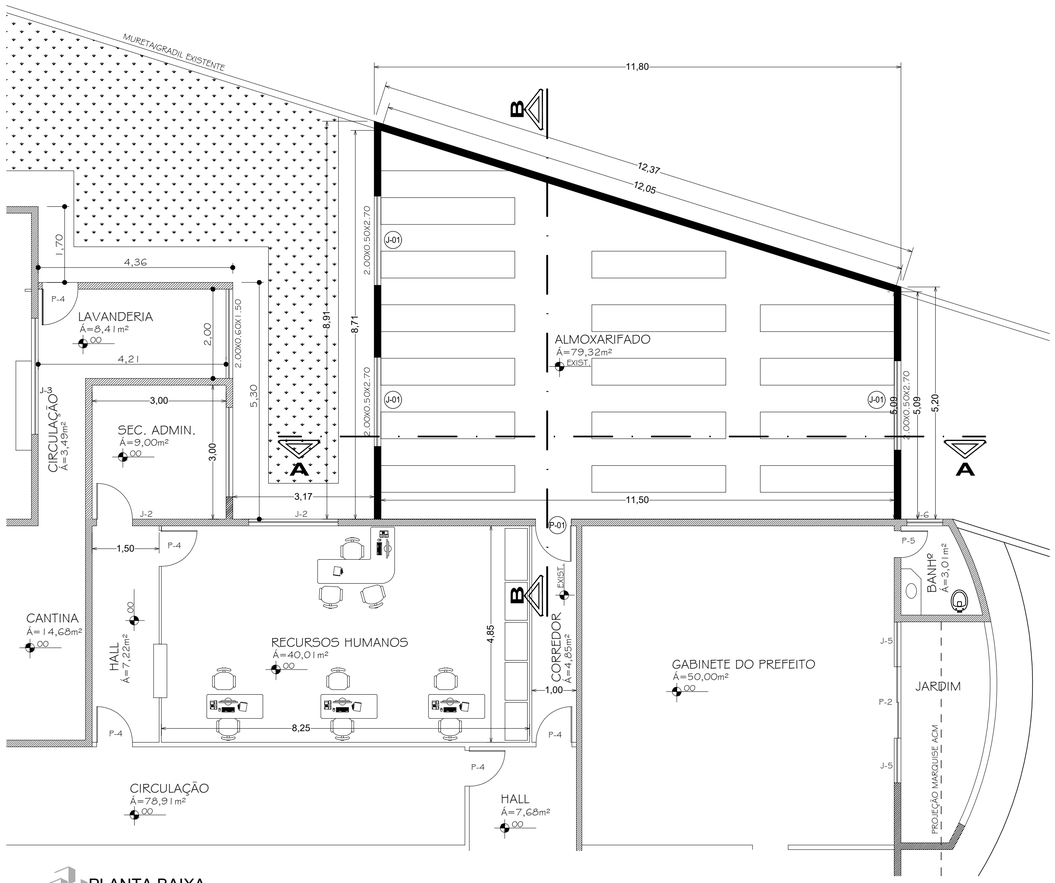



PLANTA BAIXA
ESCALA: 1/75

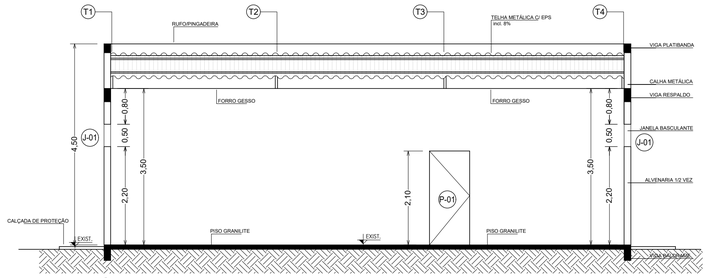

CORTE A-A
ESCALA: 1/75

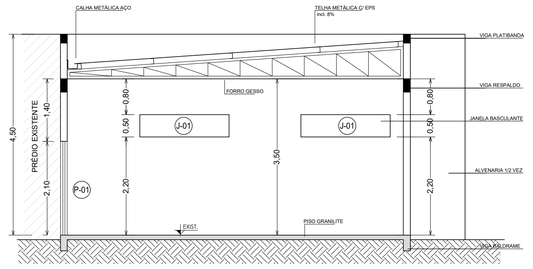

CORTE A-A
ESCALA: 1/75

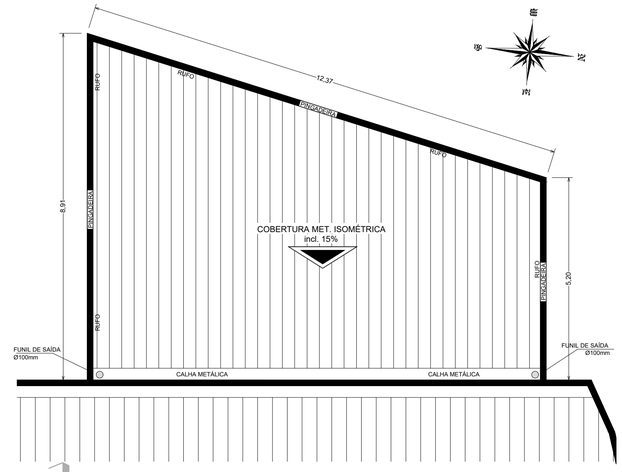

COBERTURA
ESCALA: 1/100


TABELA DE ESQUADRIAS					
JANELAS					
COD.	LARG.	ALT.	PEIT.	FOLHAS	TIPO
J 01	1.50	1.00	1.10	04	CORRER (2fls)
J 02	1.20	1.00	1.10	04	CORRER (2fls)
J 03	0.60	0.40	1.80	01	BASCULANTE
J 04	-	-	-	-	-
J 05	-	-	-	-	-
J 06	-	-	-	-	-

TABELA DE ESQUADRIAS					
PORTAS					
COD.	LARG.	ALT.	PEIT.	FOLHAS	TIPO
P 01	0.90	2.10	—	02	ABRIR
P 02	0.80	2.10	—	01	ABRIR
P 03	0.70	2.10	—	01	ABRIR
P 04	-	-	—	-	-
P 05	-	-	—	-	-
P 06	-	-	—	-	-

PLANILHA DE ACABAMENTOS	
●	PISO
①	GRANILITE
②	CIMENTADO LISO
③	CERÂMICO
④	CIMENTADO RÚSTICO
⑤	TERRENO NATURAL


PLANILHA DE ACABAMENTOS	
▲	PAREDE
Ⓐ	ALVENARIA COM PINTURA NORMAL
Ⓐ	ALVENARIA REVESTIDA EM PEDRAS
Ⓐ	MADEIRA COM PINTURA NORMAL
Ⓐ	AZULEJO ATÉ ALTURA INDICADA
Ⓐ	SEM VEDAÇÃO DE PAREDE

PLANILHA DE ACABAMENTOS	
■	TETO
1	FORRO PVC
2	FORRO GESSO
3	LAJE CONCRETO
4	PERGOLA SOB VIDRO
5	SEM REVESTIMENTO

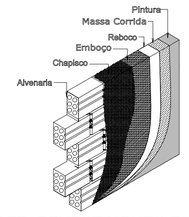


DET. REVESTIMENTO PAREDES
S/ ESCALA


DETALHE 01
ESCALA:1/10

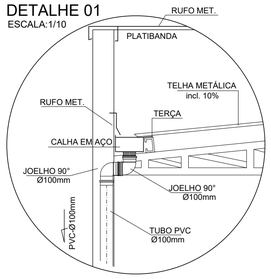


DETALHE 02
ESCALA:1/10

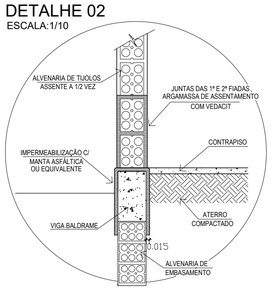

DETALHE 03
ESCALA:1/10

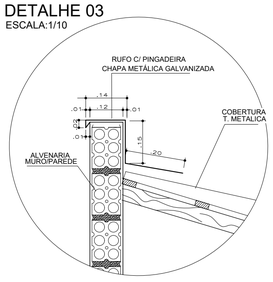

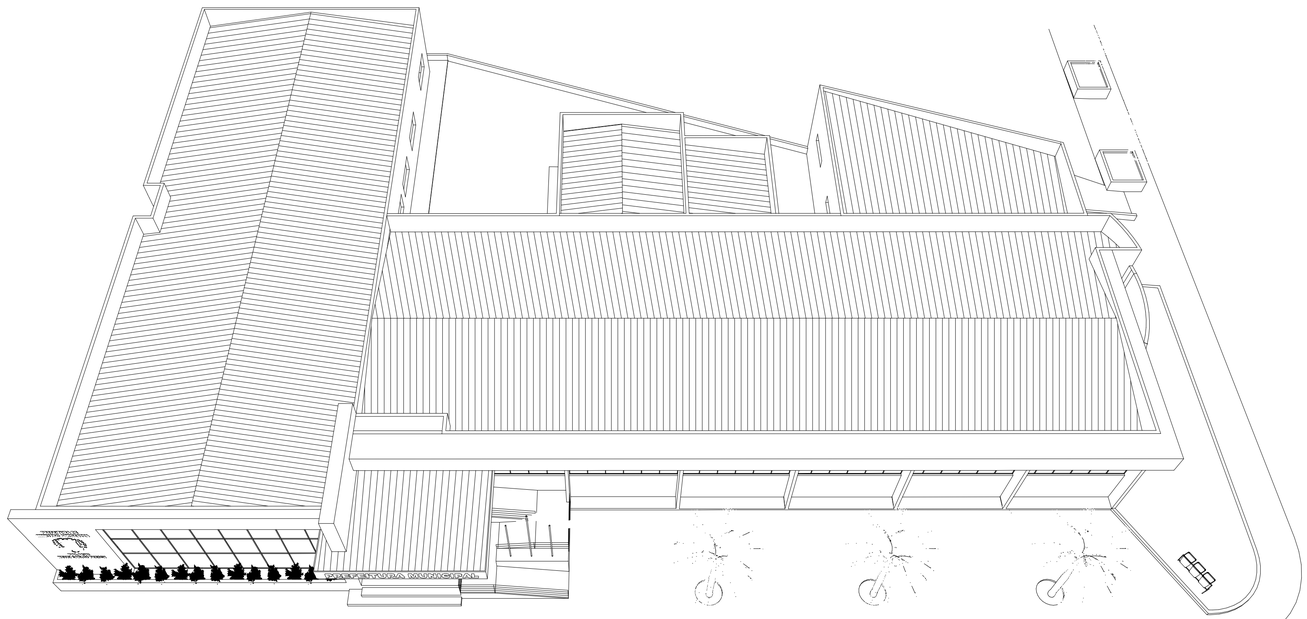

PERSPECTIVA SUPERIOR
ESCALA: 1/150

ESTADO DE RONDÔNIA
PREFEITURA DE MINISTRO ANDREAZZA
Lei de Criação nº 372 de 13/02/1992

PROJETO: ARQUITETÔNICO

DESCRIÇÃO:
CONSTRUÇÃO DE ALMOXARIFADO NA PREFEITURA MUNICIPAL

ENDEREÇO:
AV. PAU BRASIL Nº 5577, SETOR 01, QUADRA 54, LOTE 01

COMPLEMENTO: Á. PÚBLICA | BAIRRO: CENTRO | CIDADE: Ministro Andreazza | UF: RO

ÁREAS

Do Terreno:	8.947,30 m²
Existente: Predio Prefeitura	897,93 m²
Predio Auditório	306,68 m²
A Construir (Almoxarifado)	78,56 m²
Área Total de Edificações	1.283,17 m²
TX Ocupação Total:	14,34 %

DATA: AGO/2026 | ESCALA: Indicadas

DIM: METROS | CADISTA: ANDRÉ MARCOS ENG. CIVIL - CREA 11499D/RO

CONTEÚDO:
- [x] PLANTA BAIXA
- [x] CORTES/ELEVAÇÕES
- [ ] PLANTA DE COBERTURA
- [ ] FACHADA/PERSPECTIVA
- [ ] IMPLANTAÇÃO/SITUAÇÃO
- [ ] HIDROSSANITÁRIO
- [x] DETALHES

ASSINATURAS:

JOSÉ ALVES PEREIRA
Prefeito Municipal

Assinado de forma digital por EVANILDO BEZERRA DE QUEIROZ:39536149400
Dados: 2026.09.04 08:30:33 -04'00'

EVANILDO B. QUEIROZ
Engenheiro Civil
CREA SIAED/PB

APROVAÇÕES:

FOLHA: 02/02