




ESCALA 1:100

AV. ARISTIDES ALVES DE LIMA

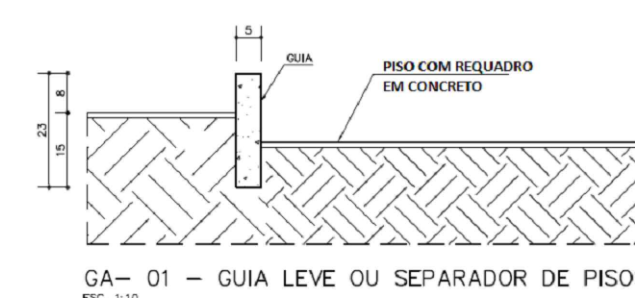

MELHORIAS DE PRÉDIO PÚBLICO	
APENAS PINTURA	

FOLHA:
01/03

PREFEITURA MUNICIPAL DE UBARANA

INTERESSADO
CNPJ : 65.708.786.0001-41

AV. FRANCISCO PINHEIRO, Nº 2024 - LOTE 03 DA QUADRA 53
CENTRO - UBARANA - SP

CADASTRO MUNICIPAL : 01.053.035.001

SITUAÇÃO
SEM ESCALA


SEM ESCALA

DECLARO QUE A APROVAÇÃO DO PROJETO NÃO IMPLICA NO RECONHECIMENTO, POR PARTE DA P.M. E DESTE PROFISSIONAL CONTRATADO PARA PROJ. E RESP. TÉCNICA, DO DIREITO DE PROPRIEDADE DO TERRENO.

ÁREAS :

● Á REFORMAR	1704,16 M ²
● ABRIGO A CONSTRUIR	47,04 M ²

● TOTAL DA OBRA ————— 1751,20m²







 INTERESSADA
 PREFEITURA MUNICIPAL DE UBARANA
 CNPJ nº 65.708.786/0001-41
 PREFEITO MUNICIPAL: VANDERLEI RODRIGUES DA CRUZ

JOÃO MARCOS FELTRIM
Assessor de Diretoria de Obras e Engenharia
RESP. TÉCNICO – ENG. CIVIL
CREA/SP: 5071029264

DATA: JANEIRO-2025

ESCALAS:
INDICADAS

DESENHO:	JOAO FELTRIM
----------	--------------

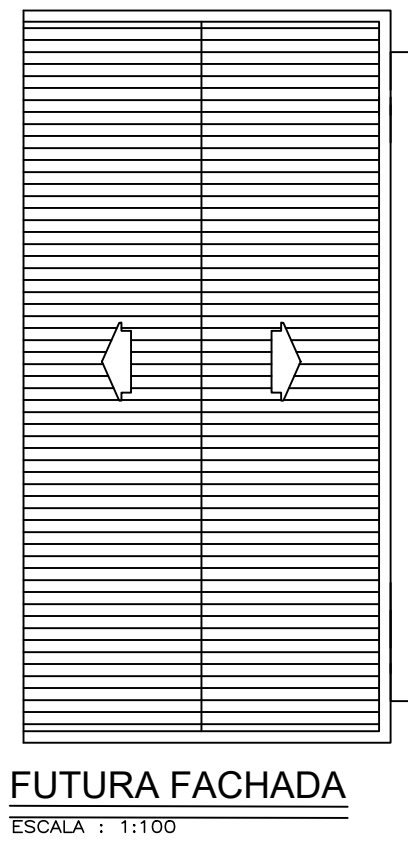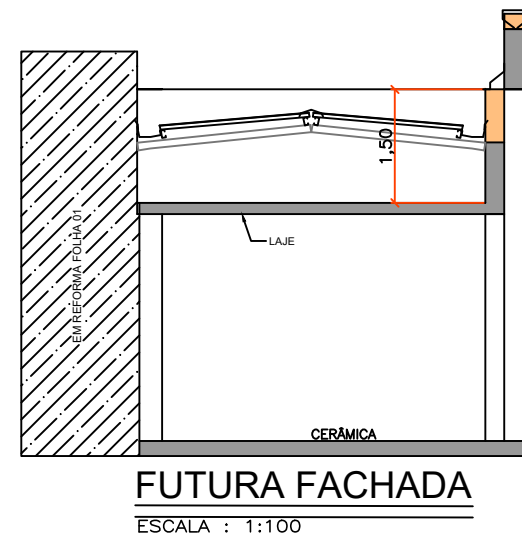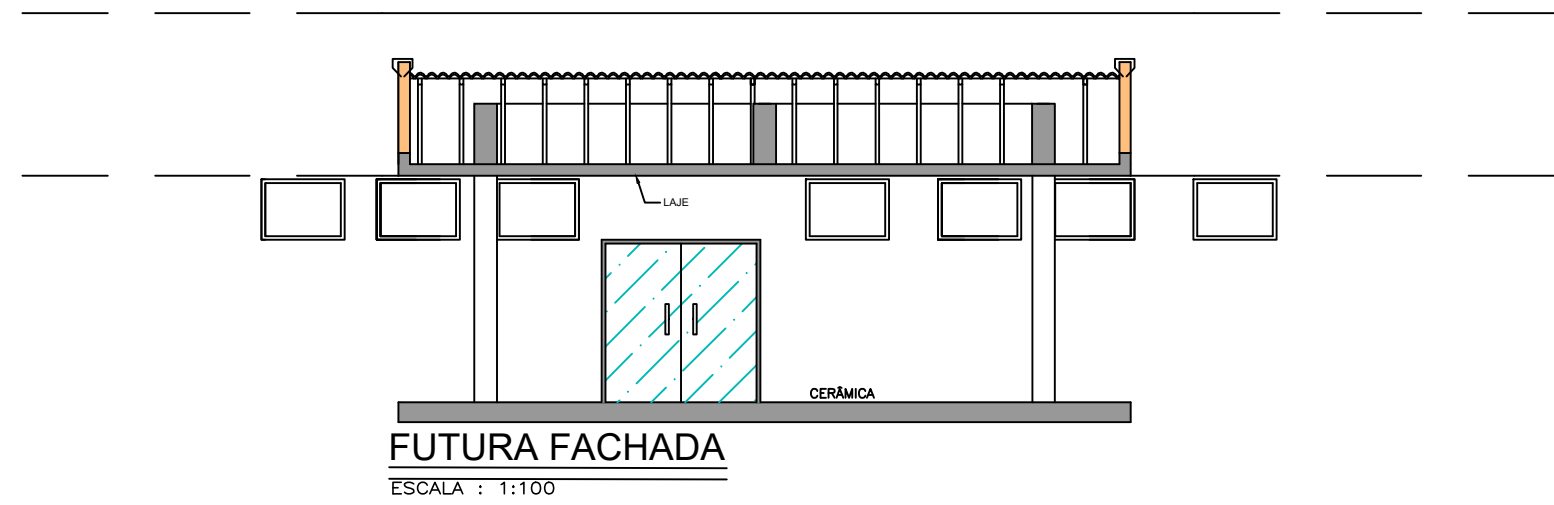 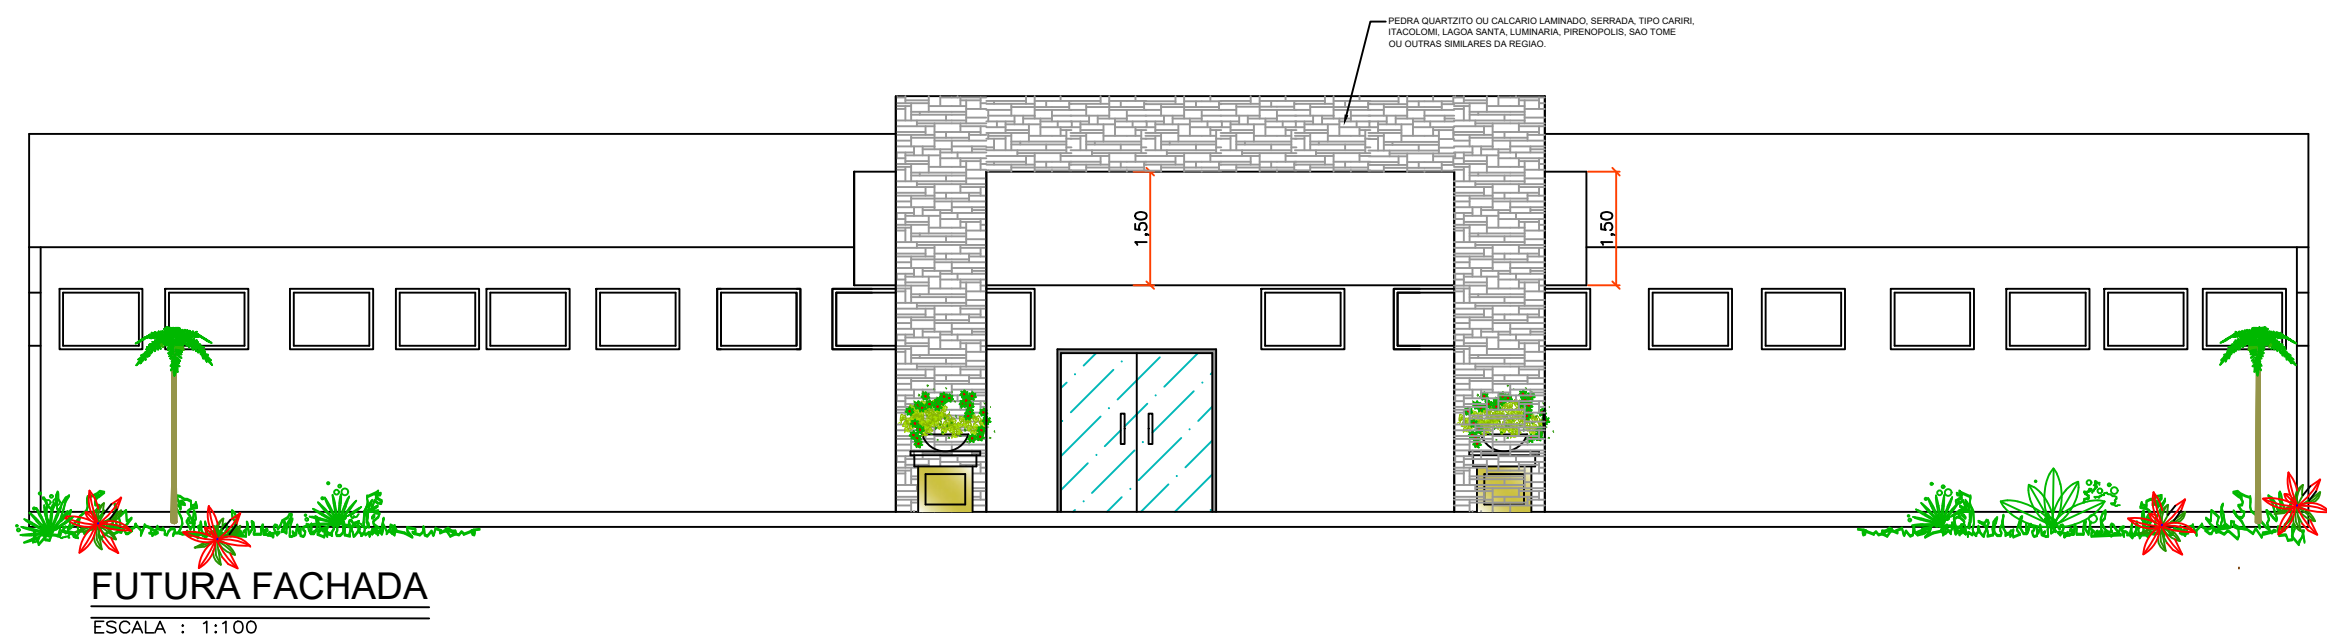

ÁREA EM REFORMA
DE ACORDO COM O PROJETO 01

ASSUNTO : PROJETO BASICO- CONSTRUÇÃO ABRIGO 02/03

REFORMA UBS - MARIA DE OLIVEIRA PALMA

PREFEITURA MUNICIPAL DE UBARANA

INTERESSADO

CNPJ : : 65.708.786.0001-41

AV. FRANCISCO PINHEIRO, Nº 2024 - LOTE 03 DA QUADRA 53


CENTRO - UBARANA - SP

LOCAL

CADASTRO MUNICIPAL : 01.053.035.001

SITUAÇÃO

SEM ESCALA

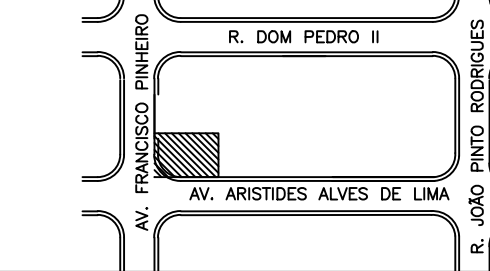

DECLARO QUE A APROVAÇÃO DO PROJETO NÃO IMPLICA
NO RECONHECIMENTO, POR PARTE DA P.M. E DESTA
PROFISSIONAL CONTRATADO PARA PROJ. E RESP. TÉCNICA,
DO DIREITO DE PROPRIEDADE DO TERRENO.

ÁREAS :

● Á REFORMAR 1704,16 M²

● ABRIGO A CONSTRUIR 47,04 M²

● TOTAL DA OBRA 1751,20m²

INTERESSADA
PREFEITURA MUNICIPAL DE UBARANA
CNPJ nº 65.708.786.0001-41
PREFEITO MUNICIPAL: VANDERLEI RODRIGUES DA CRUZ

JOÃO MARCOS FELTRIM

Assessor de Diretoria de Obras e Engenharia
RESP. TÉCNICO - ENO* CIVIL
CREA/SP: 5071028264

DATA:


JANEIRO-2025

ESCALAS:

INDICADAS


DESENHO:

JOAO FELTRIM

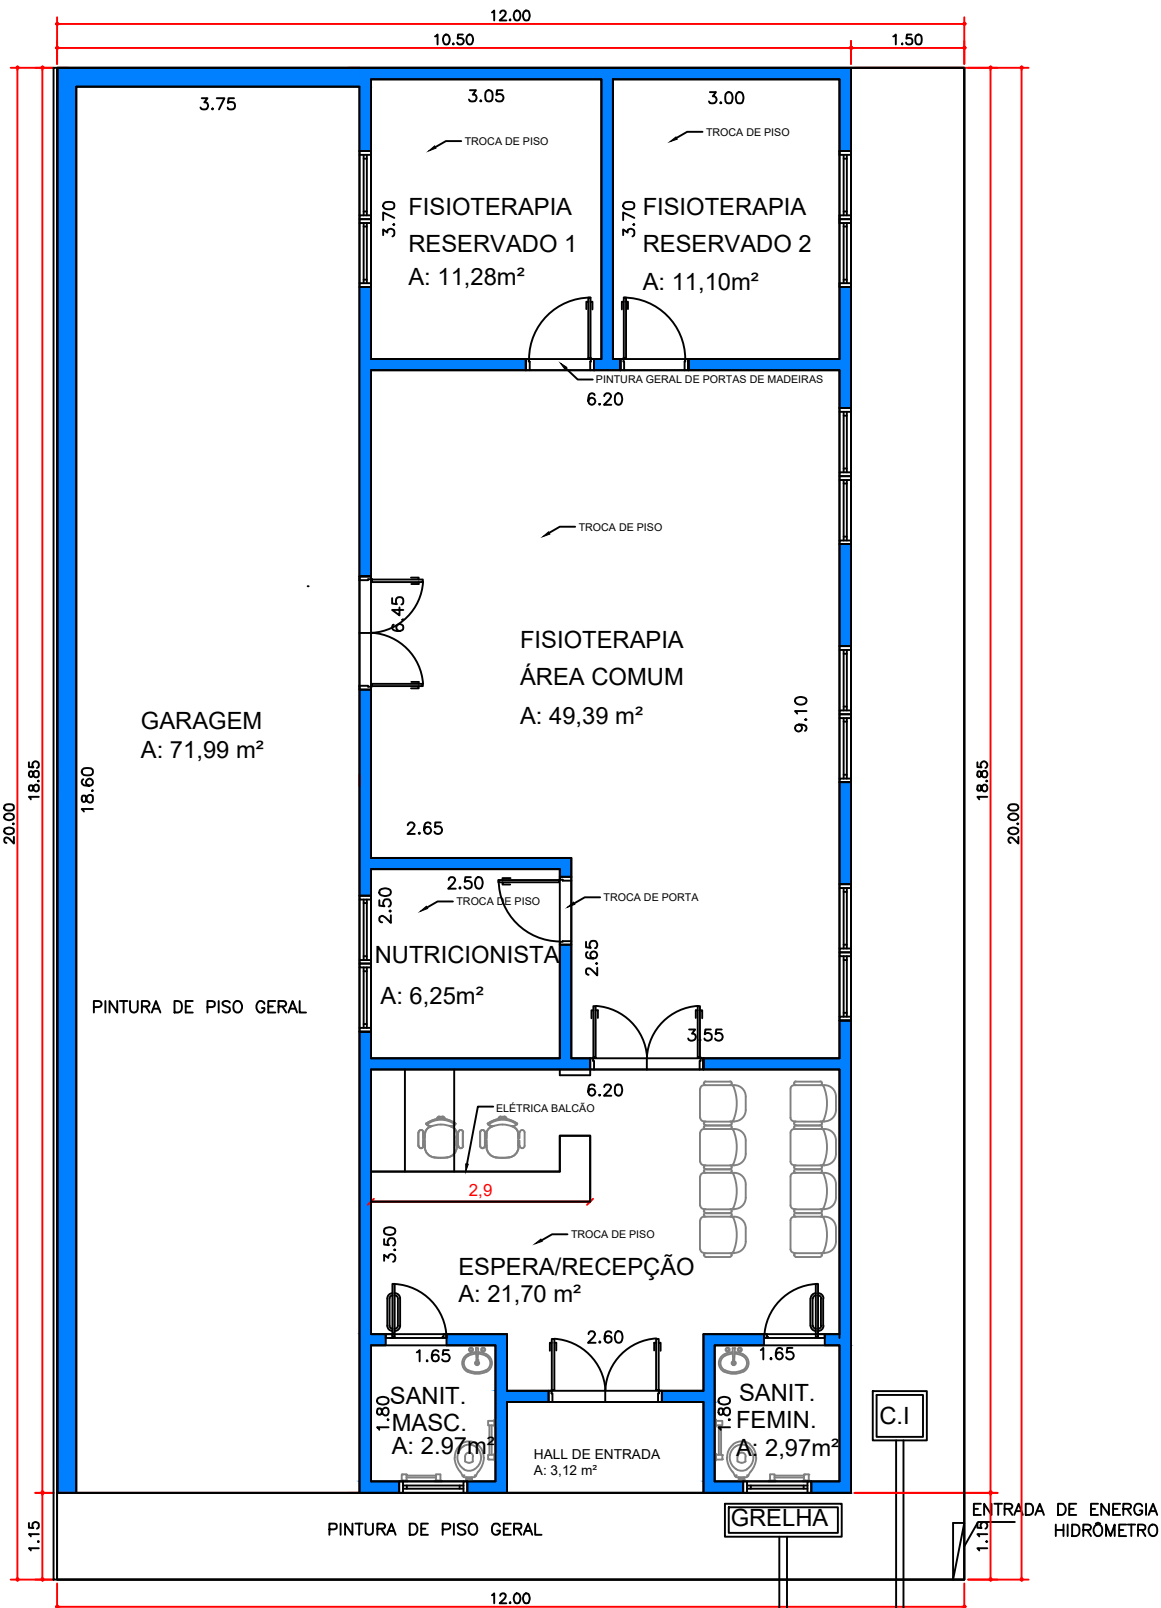

PLANTA BAIXA
ESCALA : 1:100

AVENIDA FRANCISCO PINHEIRO

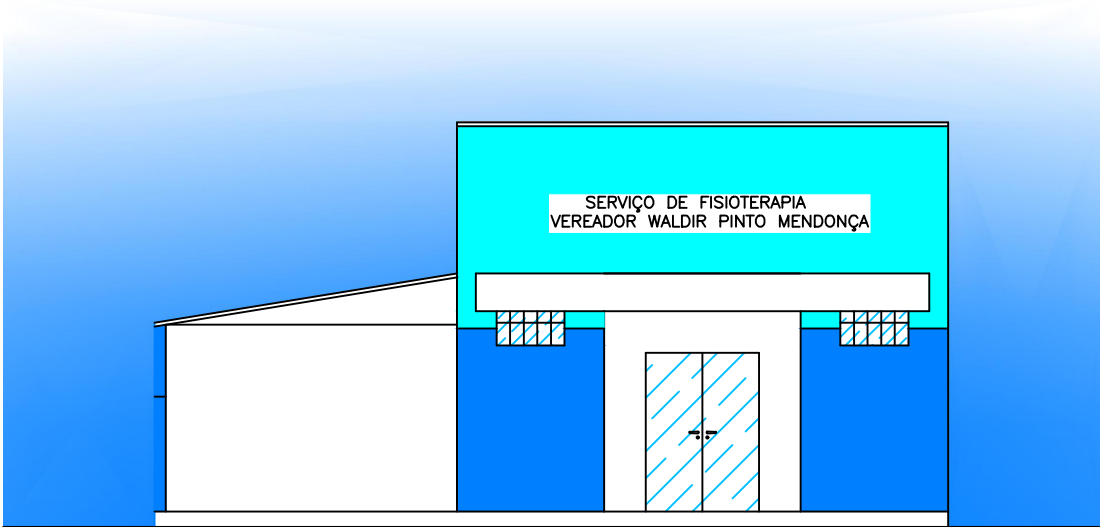

FACHADA
ESCALA : 1:100

LEGENDA	
	EXISTENTE A REGULARIZAR

ASSUNTO :
PLANTA REFORMA

FOLHA:
03/03

REGULARIZAÇÃO FISIOTERAPIA

OBRA

PREFEITURA MUNICIPAL DE UBARANA

INTERESSADO
CNPJ : 65.708.786.0001-41

AV. FRANCISCO PINHEIRO, Nº 2024 - LOTE 03 DA QUADRA 53
CENTRO - UBARANA - SP
LOCAL

CADASTRO MUNICIPAL : 01.053.035,001

SITUAÇÃO
SEM ESCALA

DECLARO QUE A APROVAÇÃO DO PROJETO NÃO IMPLICA NO RECONHECIMENTO, POR PARTE DA P.M. E DESTE PROFISSIONAL CONTRATADO PARA PROJ. E RESP. TÉCNICA, DO DIREITO DE PROPRIEDADE DO TERRENO.

INTERESSADA
PREFEITURA MUNICIPAL DE UBARANA
CNPJ nº 65.708.786/0001-41
PREFEITO MUNICIPAL: VANDERLEI RODRIGUES DA CRUZ

JOÃO MARCOS FELTRIM
Assessor de Diretoria de Obras e Engenharia
RESP. TÉCNICO – ENGº CIVIL
CREA/SP: 5071029264

ÁREAS :

● Á REFORMAR _____ 1704,16 M²

● ABRIGO A CONSTRUIR _____ 47,04 M²

● TOTAL DA OBRA _____ 1751,20m²

DATA:
JANEIRO-2025

ESCALAS:
INDICADAS

DESENHO:
JOAO FELTRIM