



PLANTA BAIXA- BANHEIRO PRIVADO
escala 1:20


PLANTA BAIXA

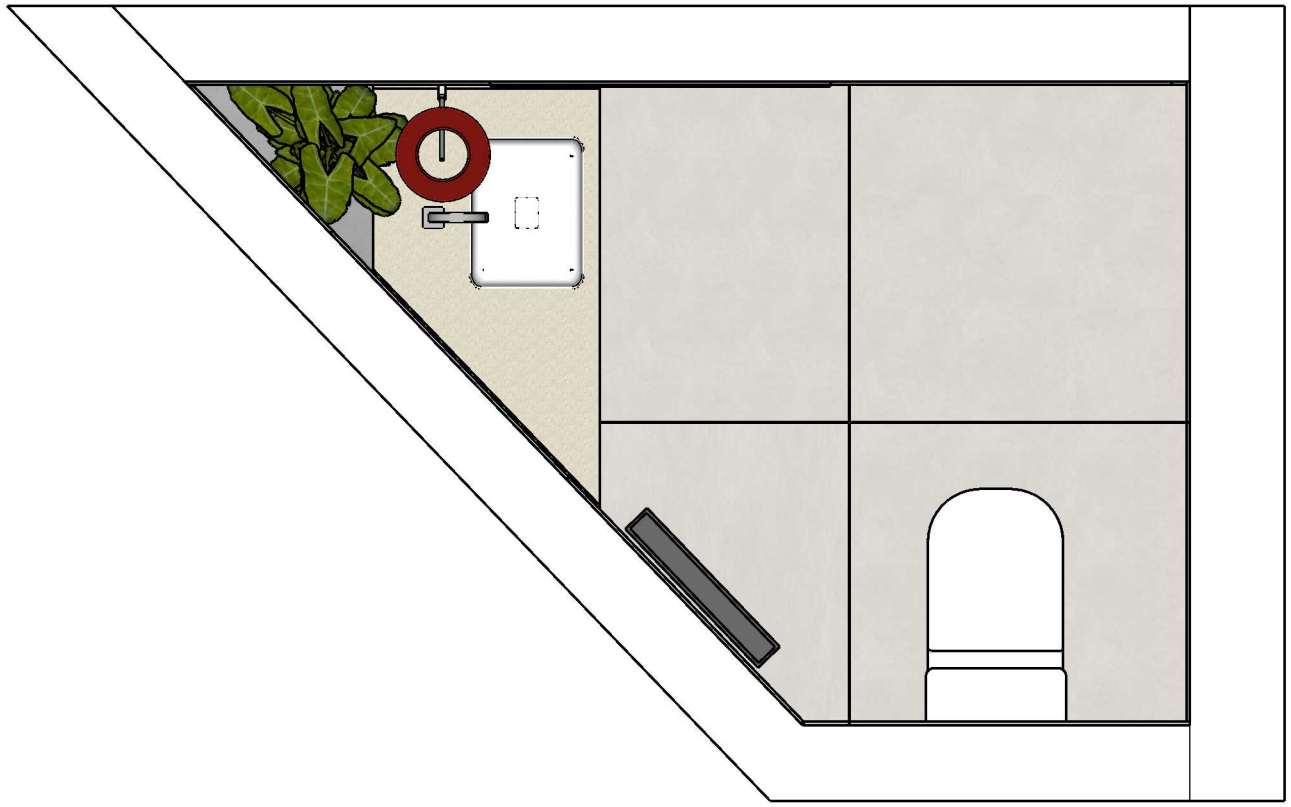

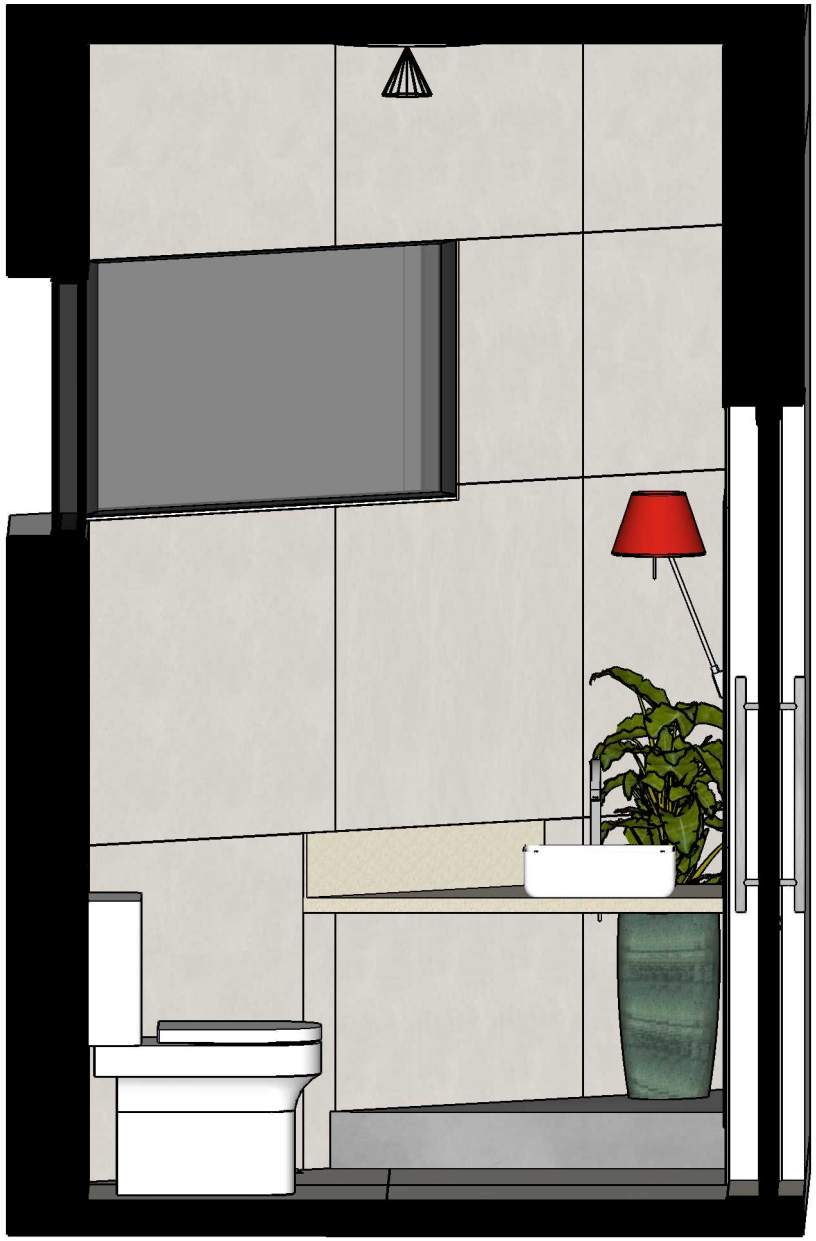

VISTA 01 - BANHEIRO PRIVADO
escala 1:20

VISTAS

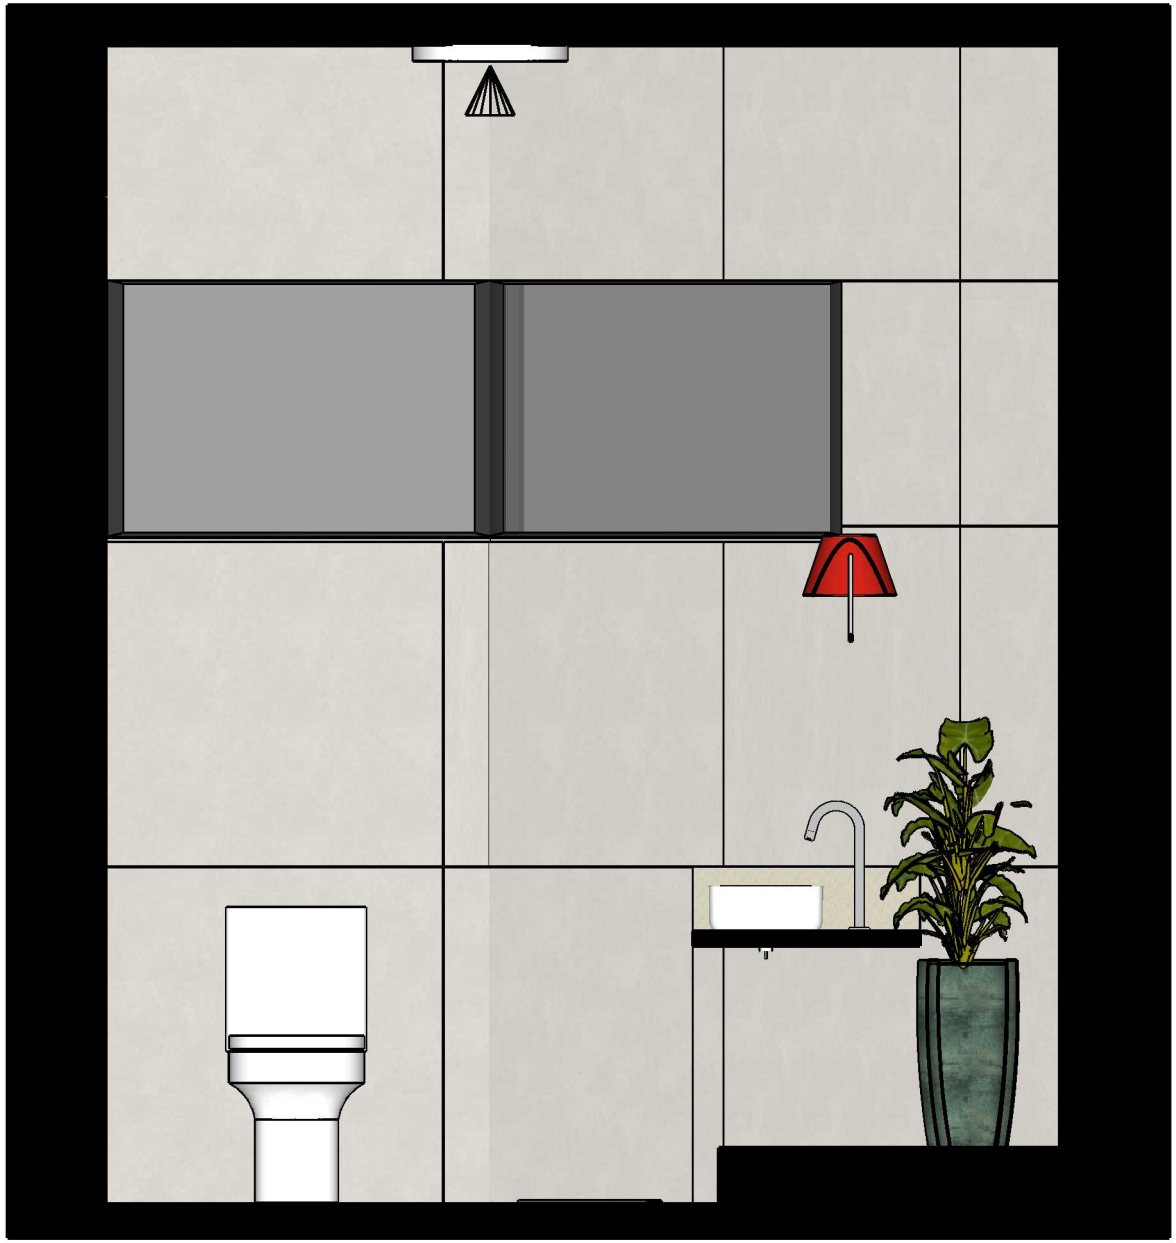

VISTA 02 - BANHEIRO PRIVADO
escala 1:20

VISTAS





PERSPECTIVA - BANHEIRO PRIVADO
sem escala

PERSPECTIVAS




VISTA 03 - BANHEIRO PRIVADO
escala 1:20

VISTAS




VISTA 04 - BANHEIRO PRIVADO
escala 1:20


VISTAS

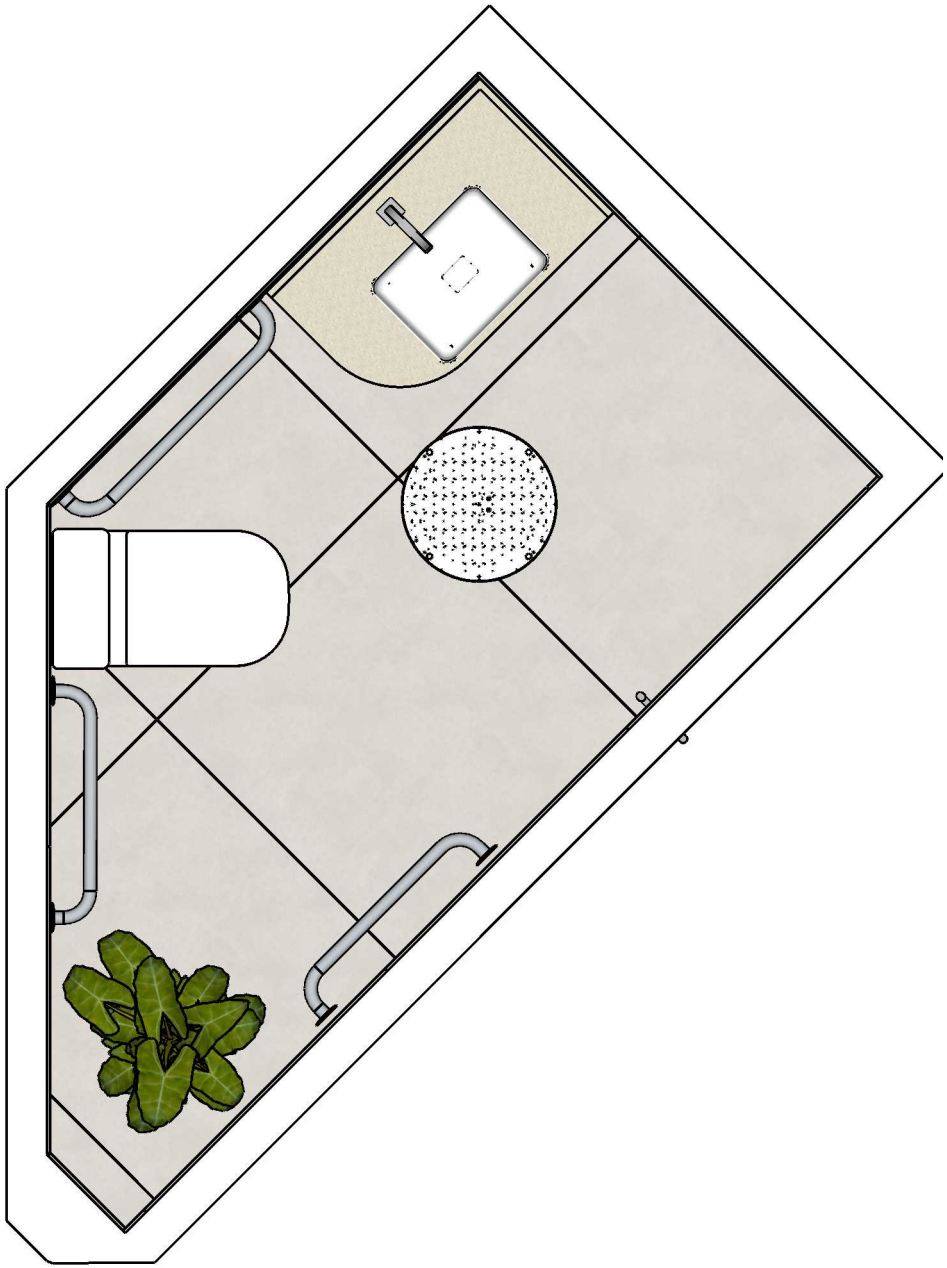

PLANTA BAIXA - BANHEIRO P.C.D.
escala 1:20

PLANTA BAIXA

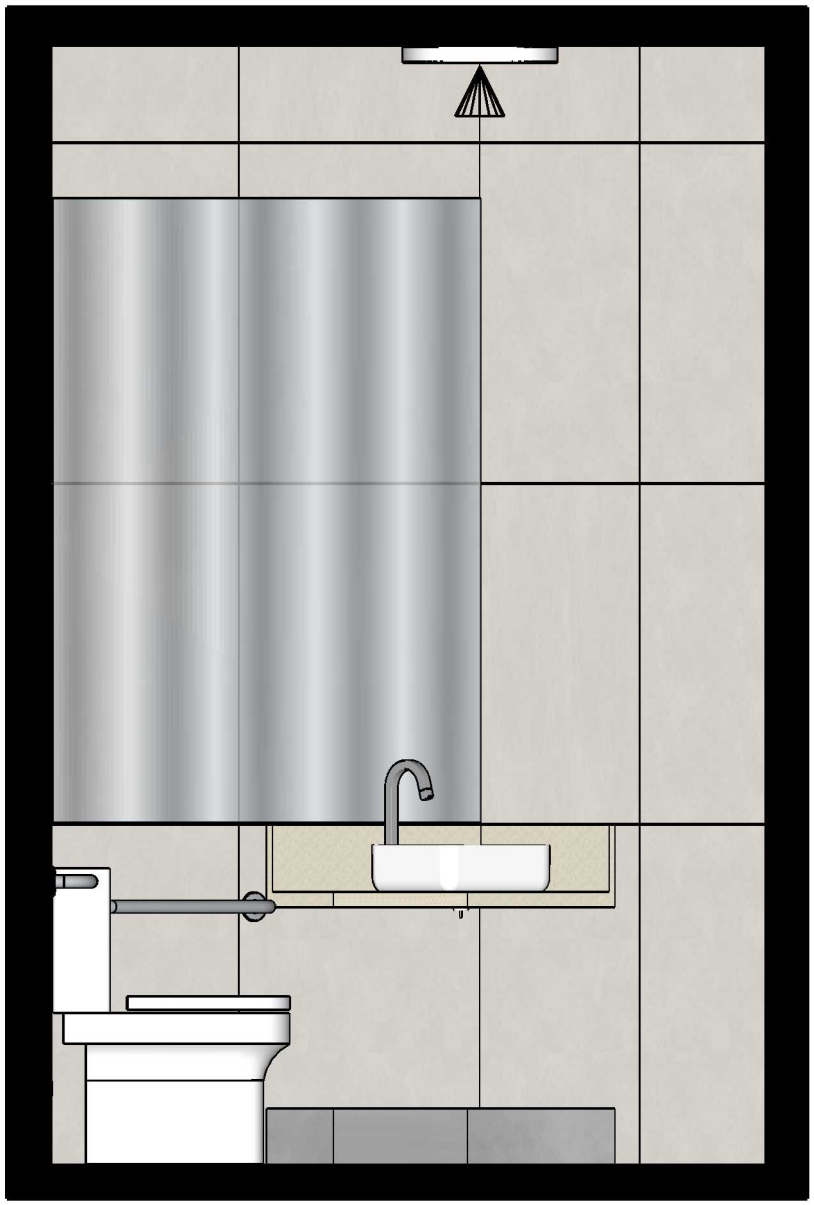

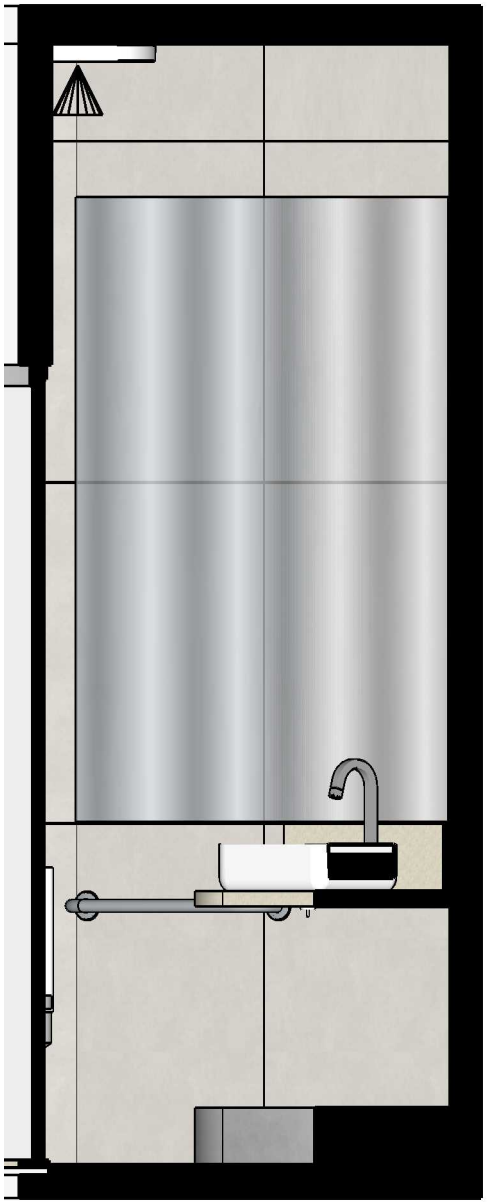


VISTA 01 E 02 - BANHEIRO P.C.D.
escala 1:20

VISTAS



PERSPECTIVA - BANHEIRO P.C.D.
sem escala

PERSPECTIVA

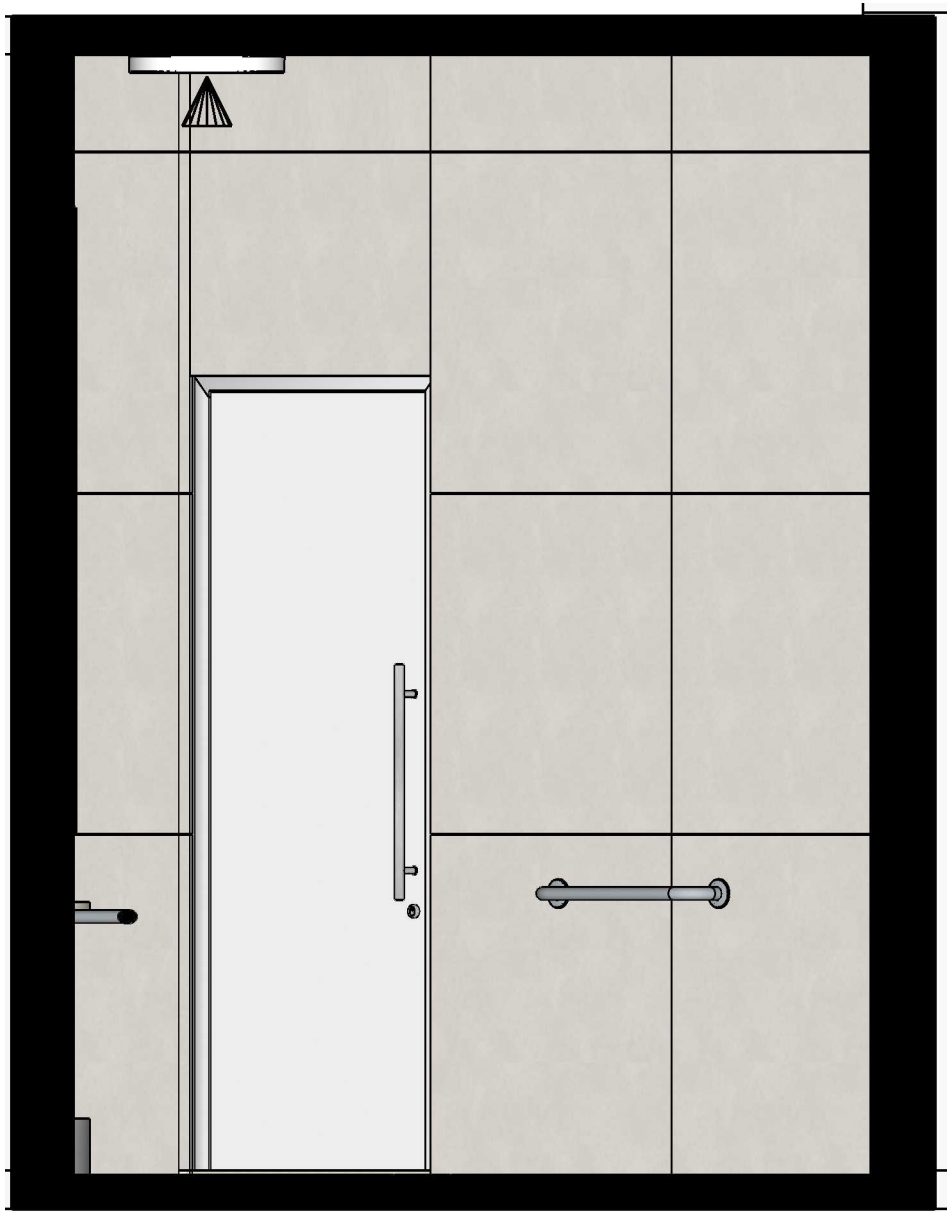



VISTA 03 E 04 - BANHEIRO P.C.D.
escala 1:20

VISTAS



VISTA 05 - BANHEIRO P.C.D.
escala 1:20

VISTAS