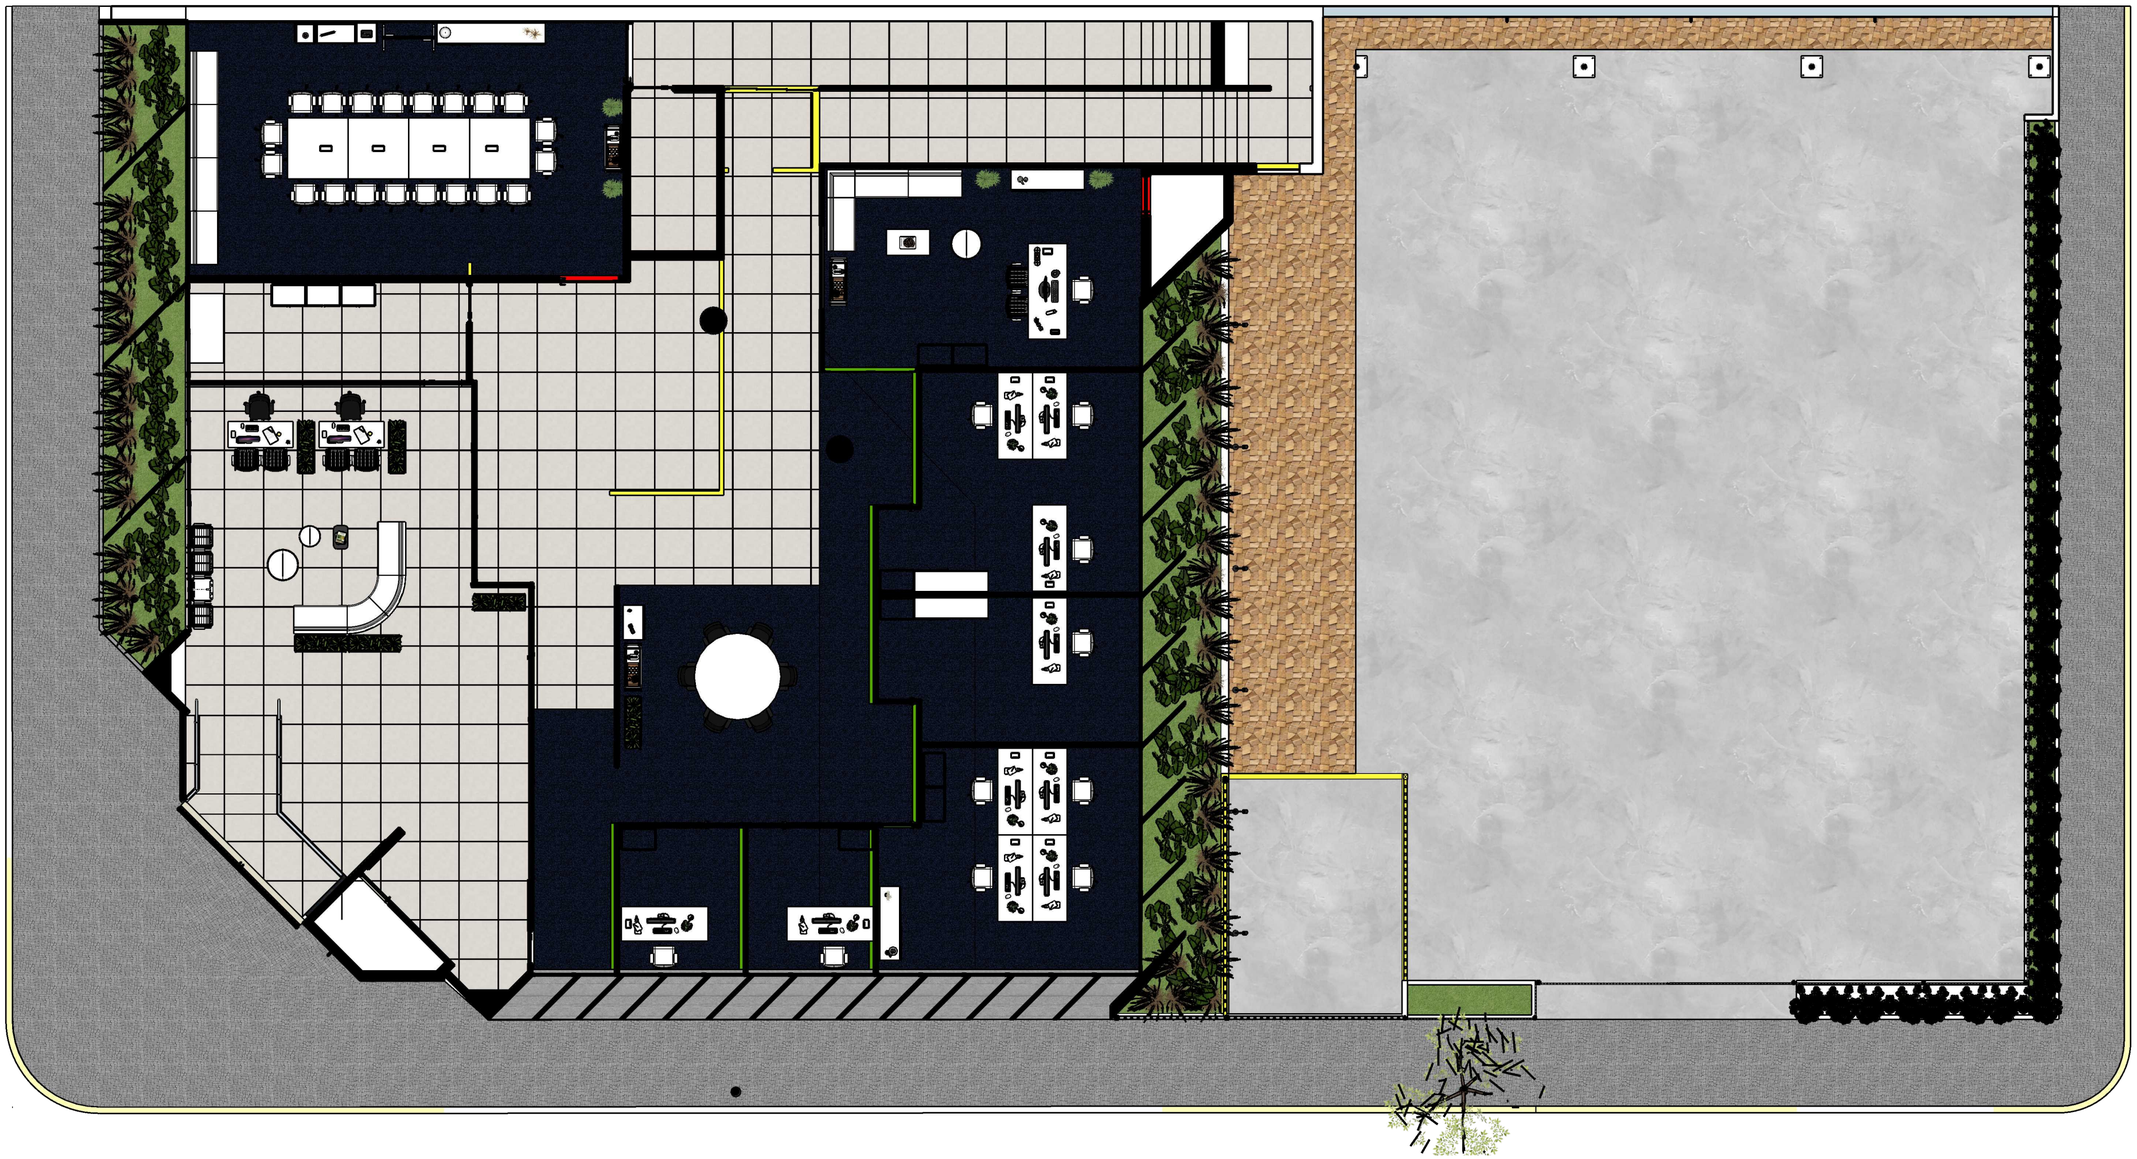


**PAVIMENTO TÉRREO**
**escala 1:100**

**PLANTA BAIXA**

PROJETO | PROPOSTA
INSTITUTO DE PREVIDÊNCIA
MUNICIPAL DE
CAPIVARI

MAURICIO@MAURICIOMAZZINI.COM
19.34921734|19.996374511
ARQUITETURA & INTERIORES

Maurício Mazzini




**PAVIMENTO 1**
**escala 1:100**

**PLANTA BAIXA**

PROJETO | PROPOSTA
INSTITUTO DE PREVIDÊNCIA
MUNICIPAL DE
CAPIVARI

MAURICIO@MAURICIOMAZZINI.COM
19.34921734|19.996374511
ARQUITETURA & INTERIORES

Maurício Mazzini

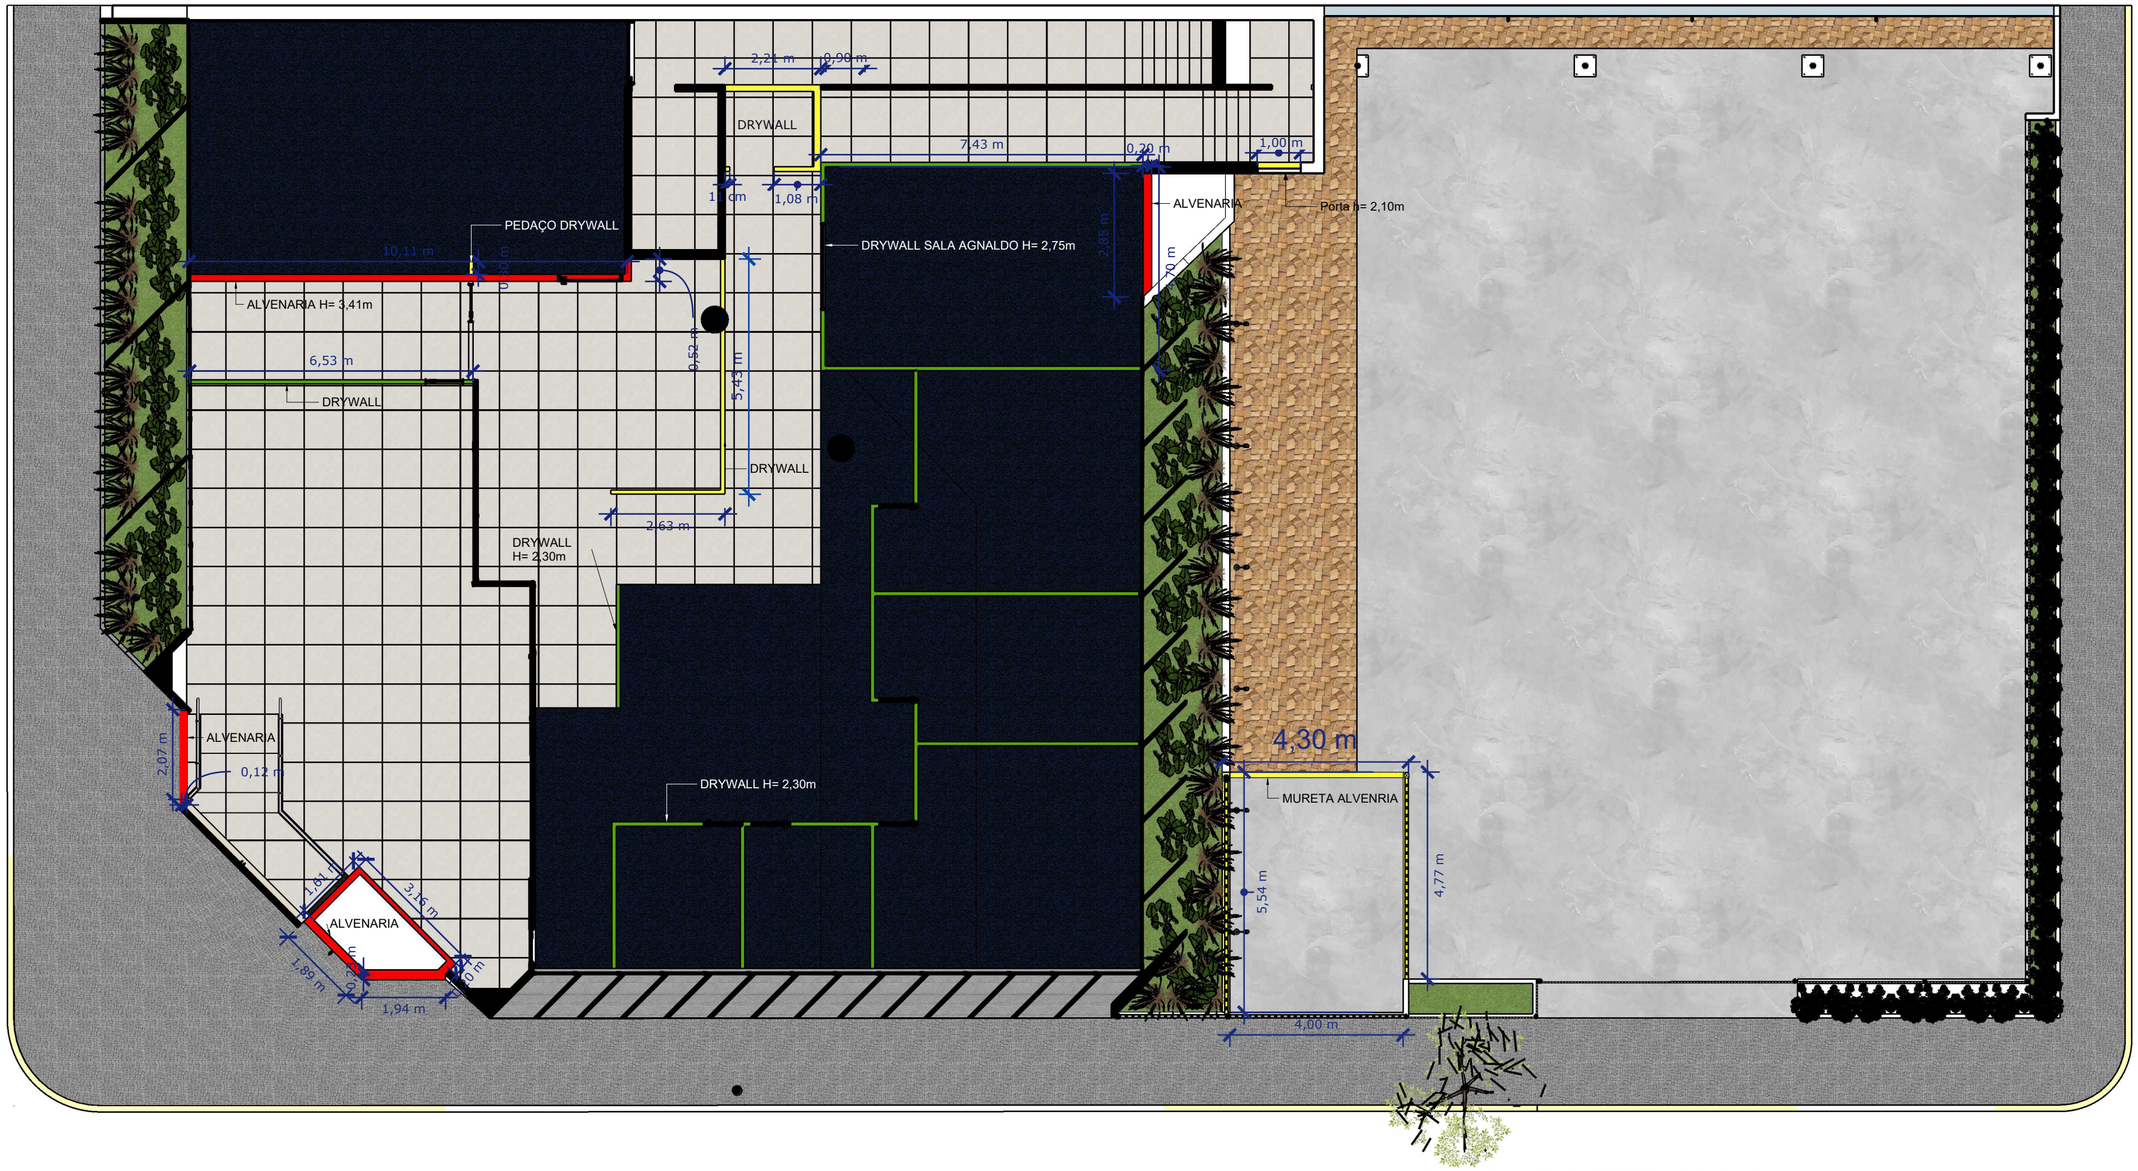



A CONSTRUIR - ALVENARIA

A CONSTRUIR - DRYWALL

A DEMOLIR

**PAVIMENTO TÉRREO**
**escala 1:100**

**PLANTA BAIXA A DEMOLIR E A CONSTRUIR**

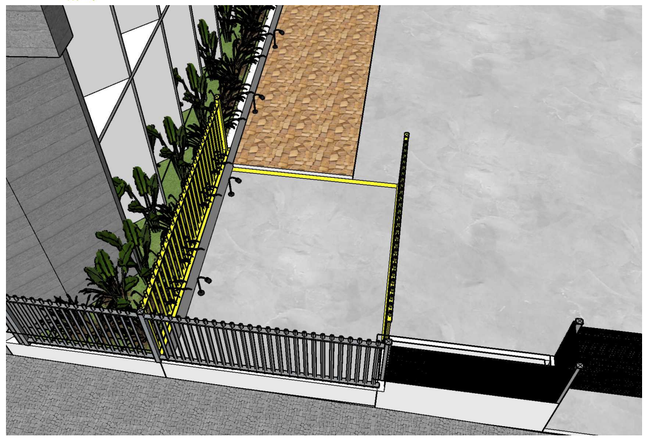

**PERSPECTIVA GRADE ESTACIONAMENTO**

PROJETO | PROPOSTA
INSTITUTO DE PREVIDÊNCIA
MUNICIPAL DE
CAPIVARI

MAURICIO@MAURICIOMAZZINI.COM
19.34921734 | 19.996374511
ARQUITETURA & INTERIORES

Maurício Mazzini





A CONSTRUIR - ALVENARIA

A DEMOLIR - ALVENARIA

**PAVIMENTO SUPERIOR**
**escala 1:100**

**PLANTA BAIXA A DEMOLIR E A CONSTRUIR**

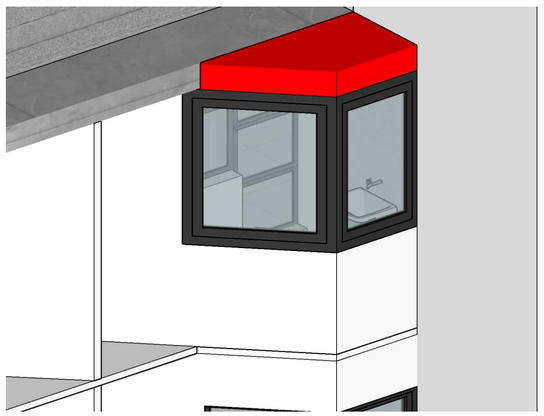


**PERSPECTIVA LAJE LAVANDERIA**

PROJETO | PROPOSTA
INSTITUTO DE PREVIDÊNCIA
MUNICIPAL DE
CAPIVARI

MAURICIO@MAURICIOMAZZINI.COM
19.34921734|19.996374511
ARQUITETURA & INTERIORES

Maurício Mazzini

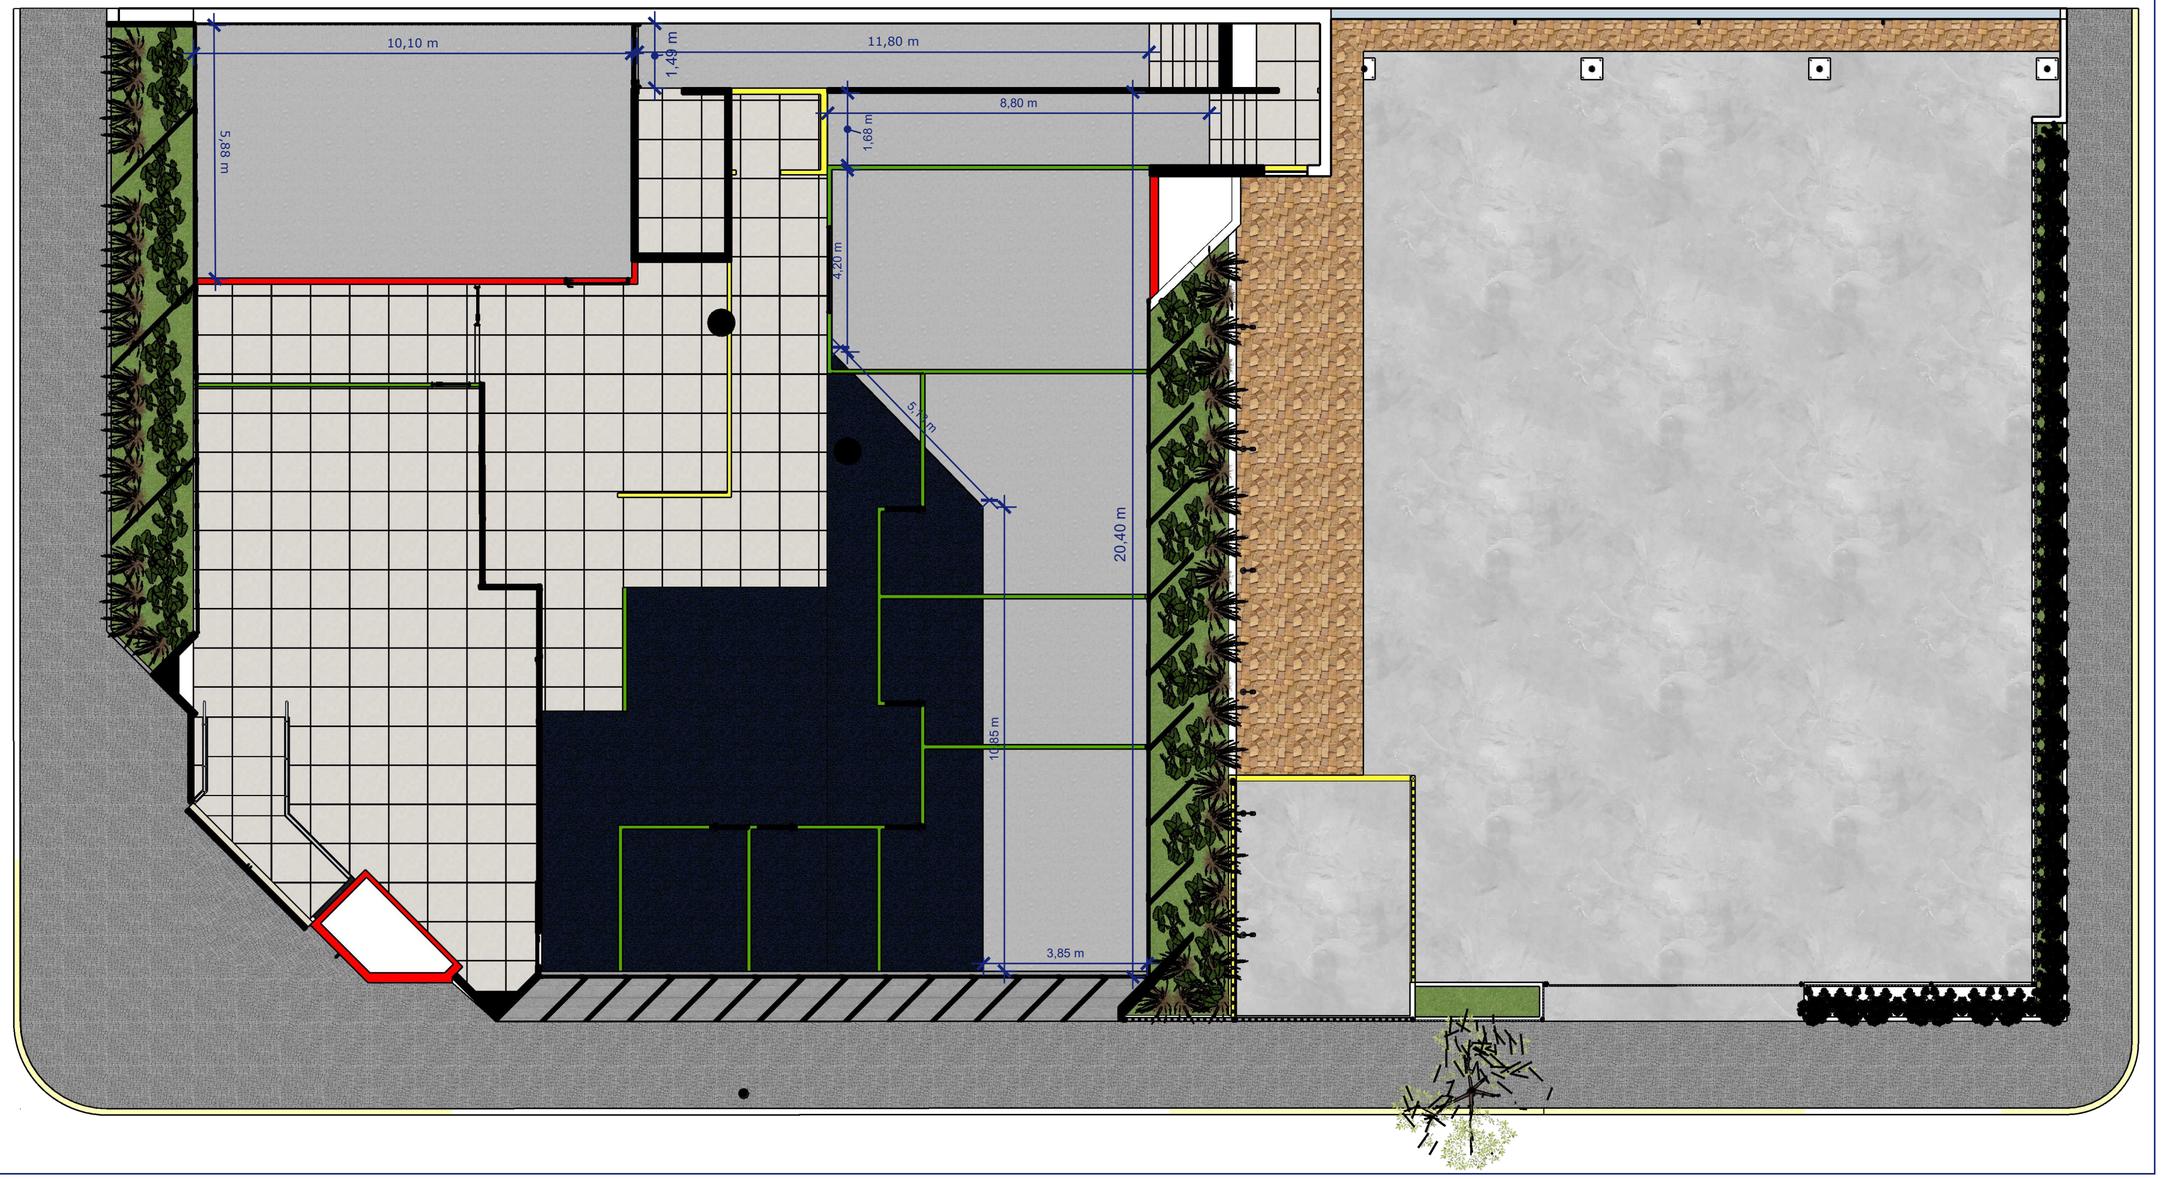


REGULARIZAÇÃO DE CONTRAPISO

ÁREA TOTAL= 190,00 m²


**NIVELAMENTO DE PISO PAVIMENTO TÉRREO**
**escala 1:100**

**PLANTA BAIXA**

PROJETO | PROPOSTA
INSTITUTO DE PREVIDÊNCIA
MUNICIPAL DE
CAPIVARI

MAURICIO@MAURICIOMAZZINI.COM
19.34921734 | 19.996374511
ARQUITETURA & INTERIORES

Maurício Mazzini

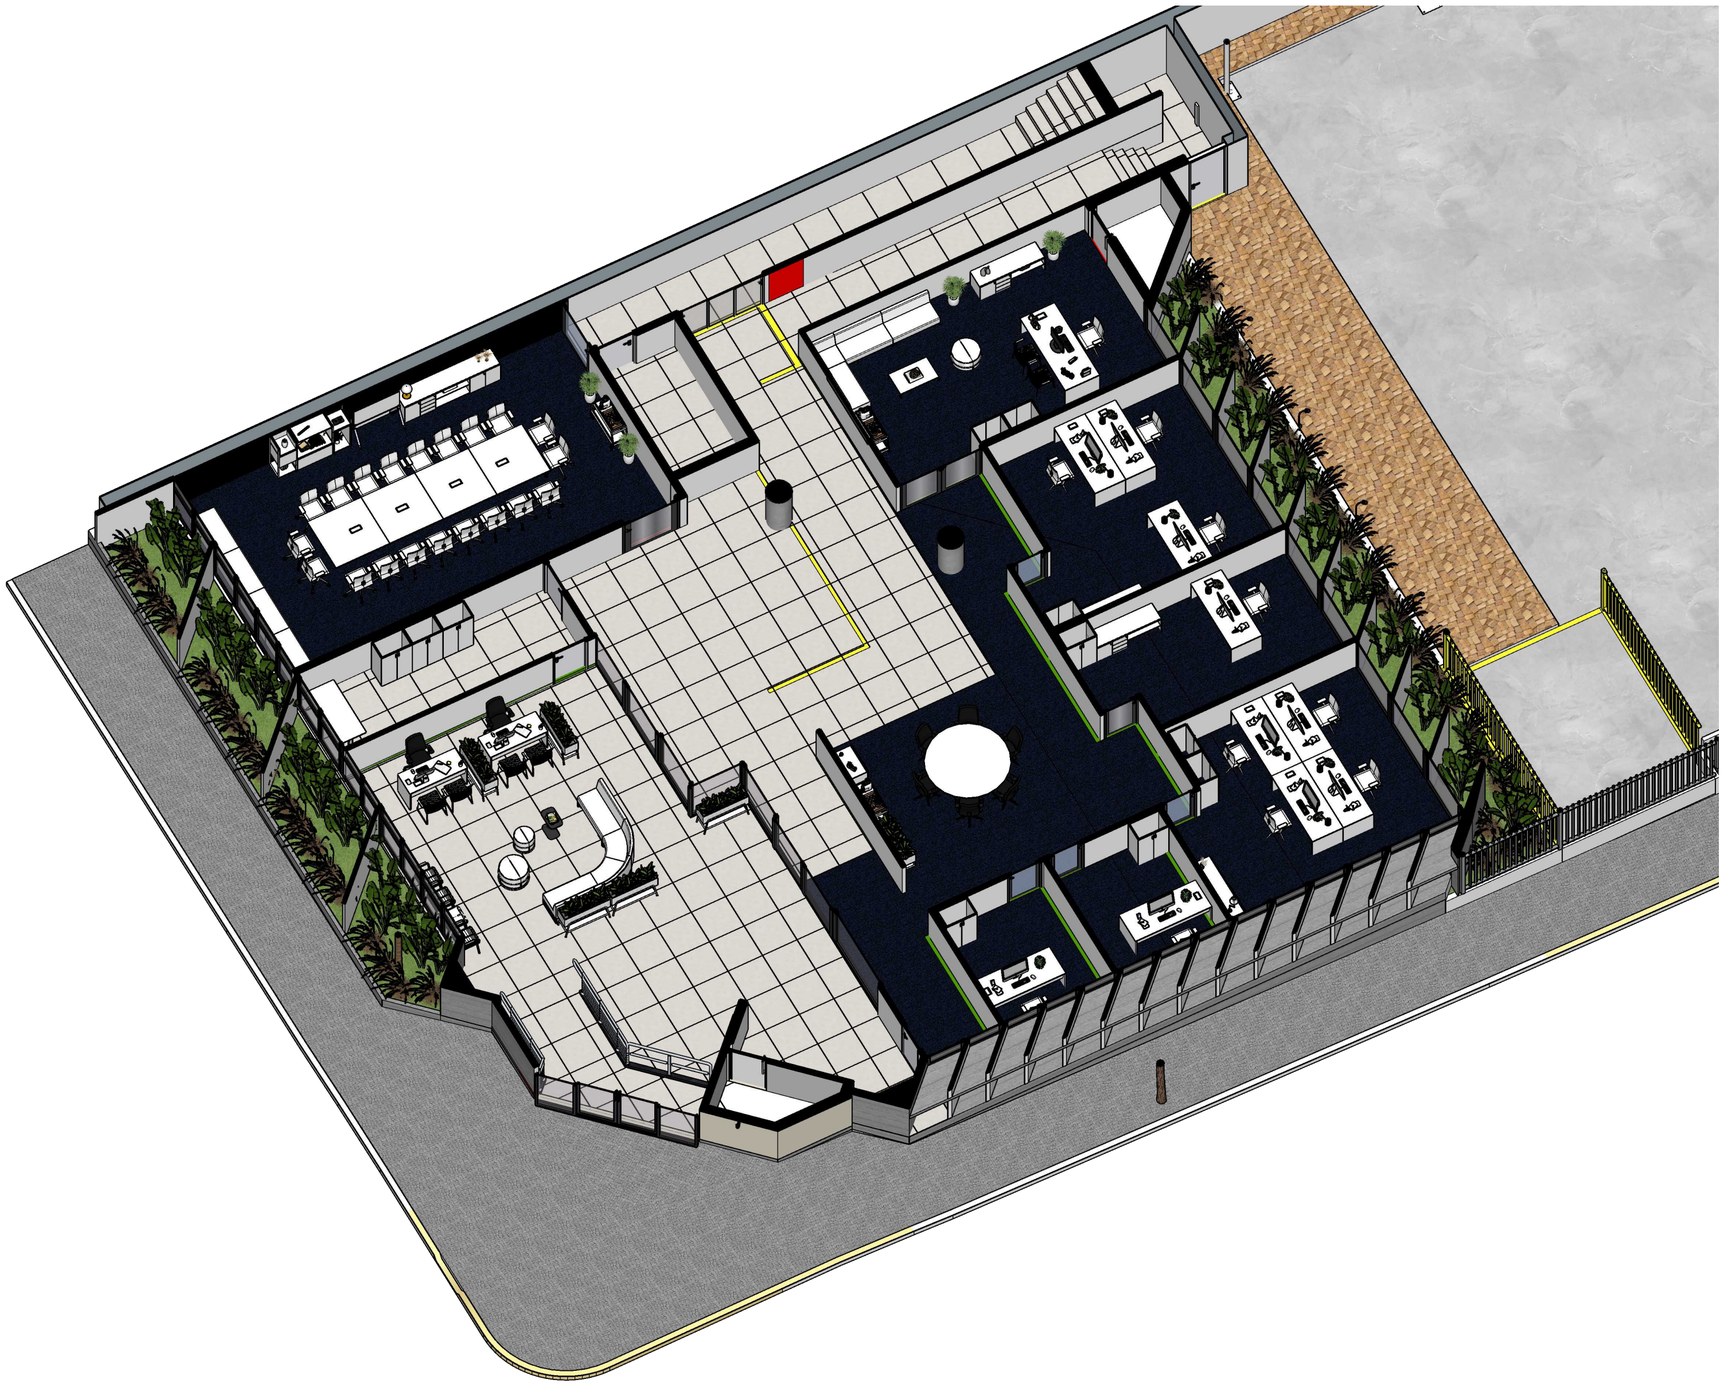

**PAVIMENTO TÉRREO**
**escala 1:100**

**PERSPECTIVA LAYOUT**

PROJETO | PROPOSTA
INSTITUTO DE PREVIDÊNCIA
MUNICIPAL DE
CAPIVARI

MAURICIO@MAURICIOMAZZINI.COM
19.34921734|19.996374511
ARQUITETURA & INTERIORES

Maurício Mazzini









**PAVIMENTO TÉRREO**
**sem escala**

**PERSPECTIVAS**


PROJETO | PROPOSTA
INSTITUTO DE PREVIDÊNCIA
MUNICIPAL DE
CAPIVARI


MAURICIO@MAURICIOMAZZINI.COM
19.34921734|19.996374511
ARQUITETURA & INTERIORES

Maurício Mazzini





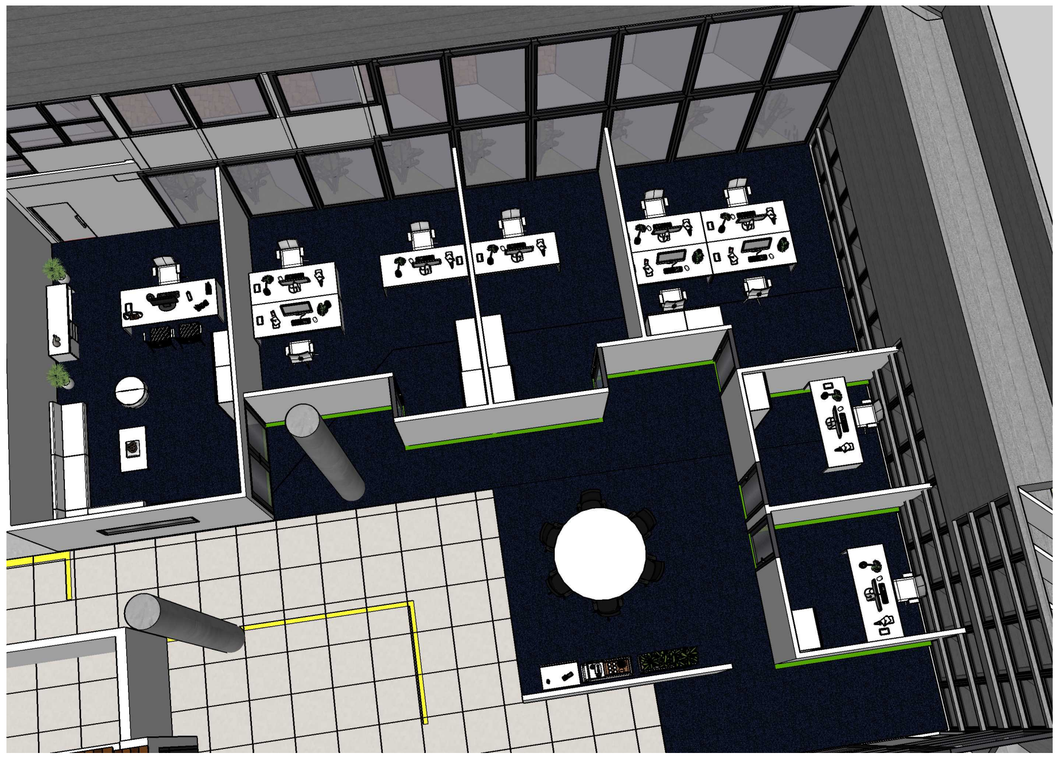

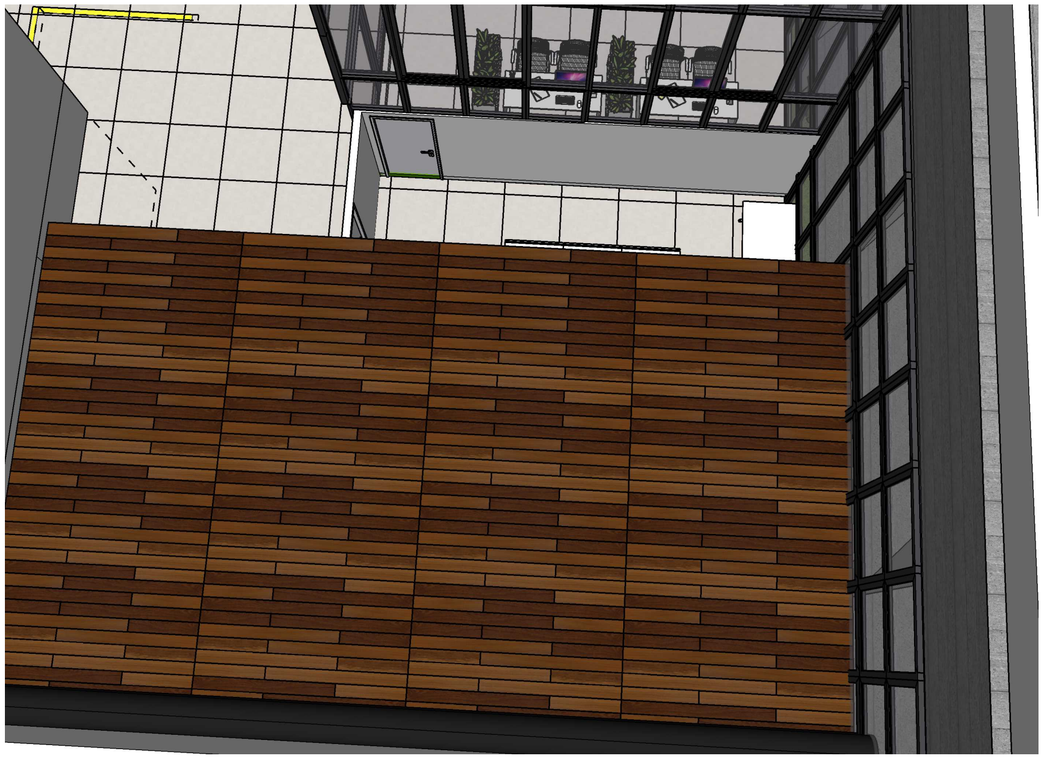

**PAVIMENTO TÉRREO**
**sem escala**

**PERSPECTIVAS**


PROJETO | PROPOSTA
INSTITUTO DE PREVIDÊNCIA
MUNICIPAL DE
CAPIVARI

MAURICIO@MAURICIOMAZZINI.COM
19.34921734|19.996374511
ARQUITETURA & INTERIORES

Maurício Mazzini



**PAVIMENTO TÉRREO - SALA DE REUNIÃO**
**sem escala**

**PERSPECTIVAS**

PROJETO | PROPOSTA
INSTITUTO DE PREVIDÊNCIA
MUNICIPAL DE
CAPIVARI

MAURICIO@MAURICIOMAZZINI.COM
19.34921734|19.996374511
ARQUITETURA & INTERIORES

Maurício Mazzini










**PAVIMENTO TÉRREO**
**sem escala**

**FACHADA**

PROJETO | PROPOSTA
INSTITUTO DE PREVIDÊNCIA
MUNICIPAL DE
CAPIVARI


MAURICIO@MAURICIOMAZZINI.COM
19.34921734 | 19.996374511
ARQUITETURA & INTERIORES

Maurício Mazzini

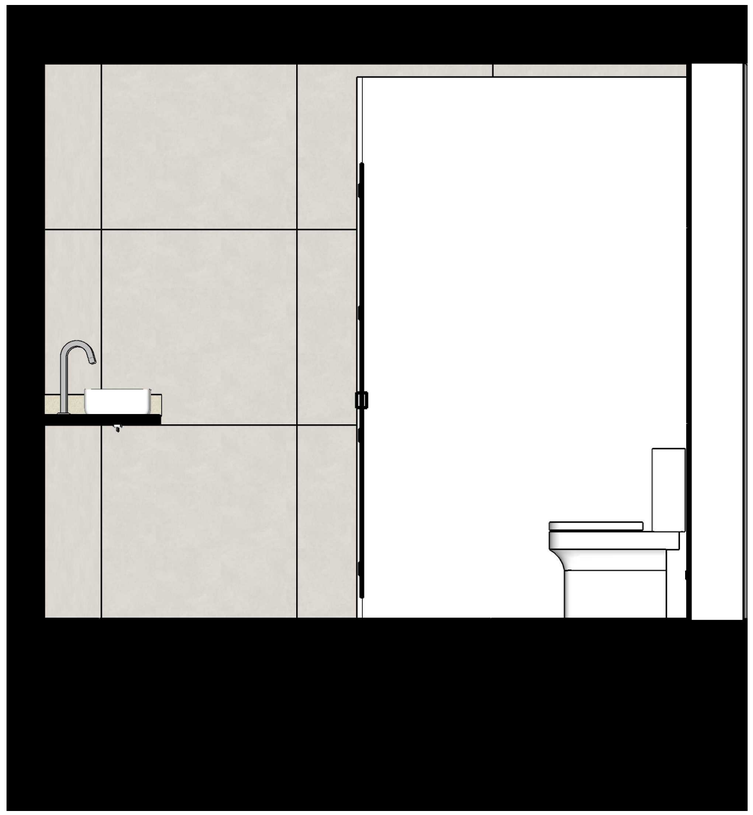

**W.C. FEMININO - VISTA 1**
**escala 1:20**

**VISTAS**

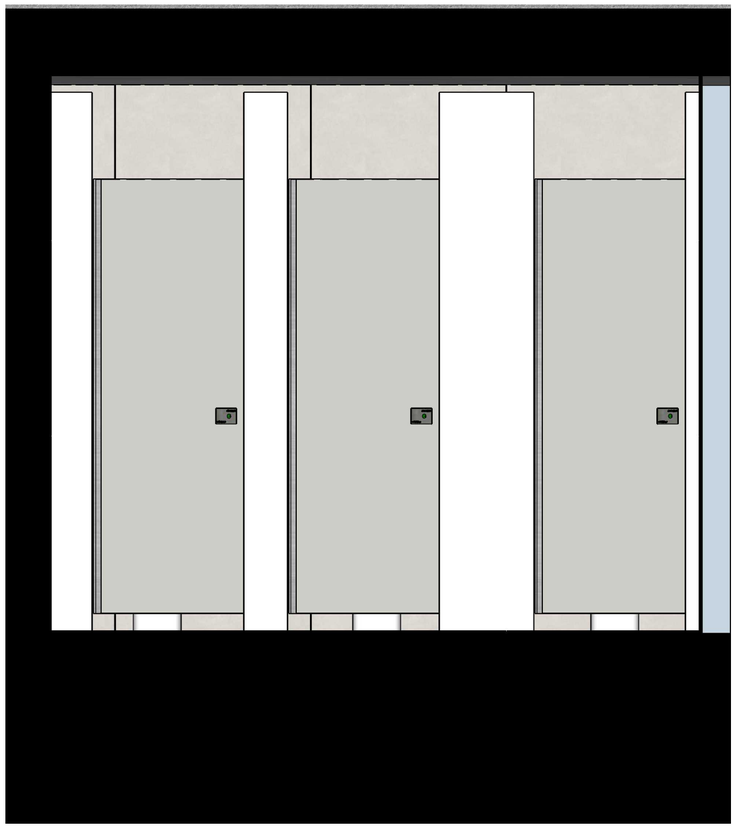


**W.C. FEMININO - VISTA 2**
**escala 1:20**

**VISTAS**

PROJETO | PROPOSTA
INSTITUTO DE PREVIDÊNCIA
MUNICIPAL DE
CAPIVARI


MAURICIO@MAURICIOMAZZINI.COM
19.34921734|19.996374511
ARQUITETURA & INTERIORES

Maurício Mazzini

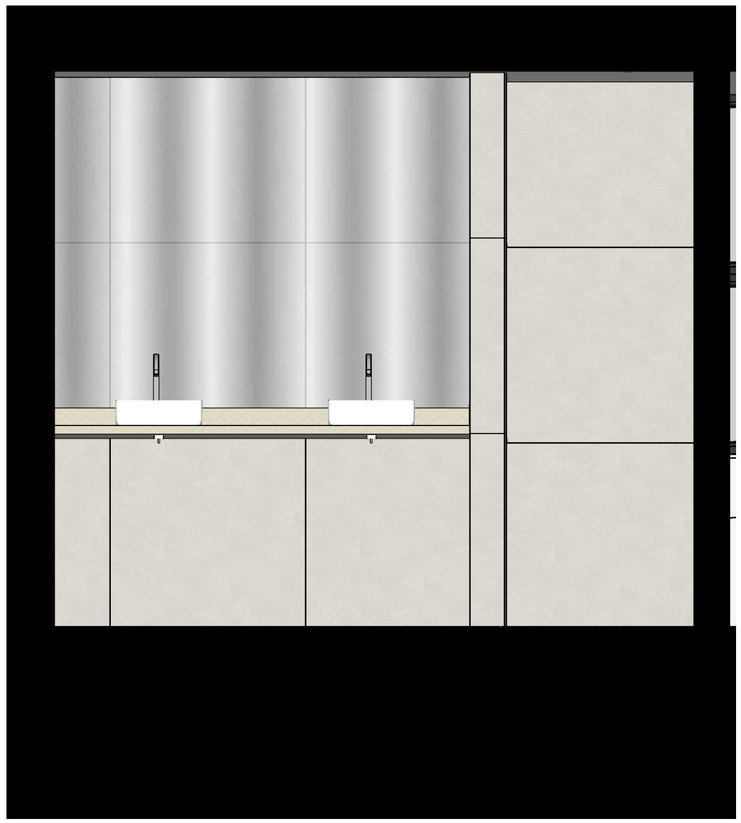

**W.C. FEMININO - VISTA 3**
**escala 1:20**

**VISTAS**

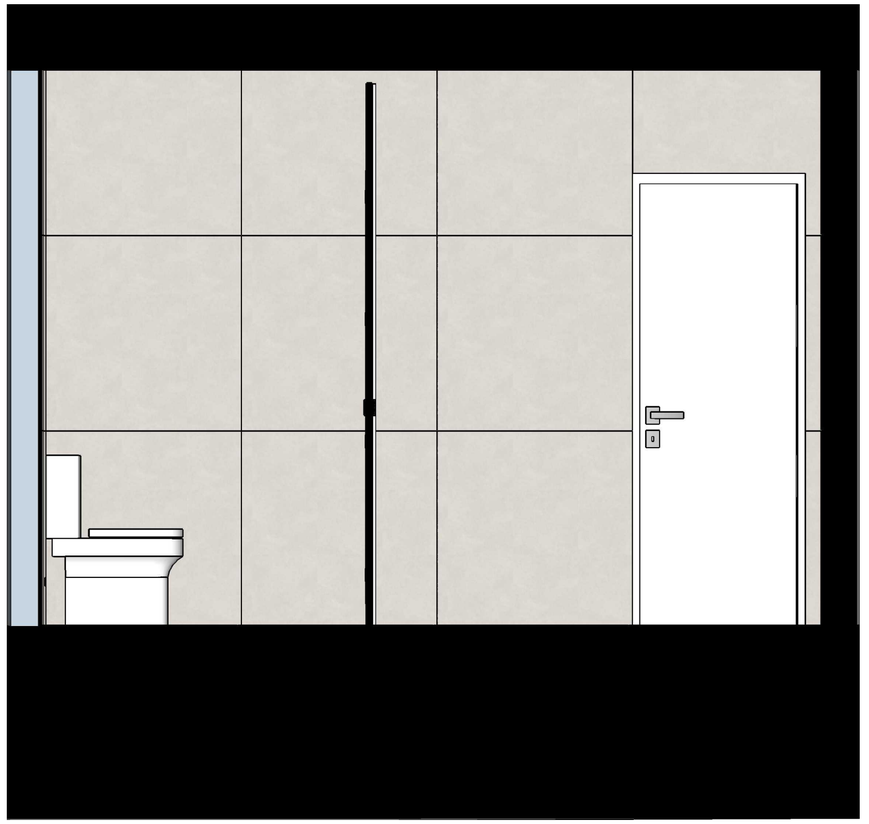


**W.C. FEMININO - VISTA 4**
**escala 1:20**

**VISTAS**

PROJETO | PROPOSTA
INSTITUTO DE PREVIDÊNCIA
MUNICIPAL DE
CAPIVARI


MAURICIO@MAURICIOMAZZINI.COM
19.34921734 | 19.996374511
ARQUITETURA & INTERIORES

Maurício Mazzini

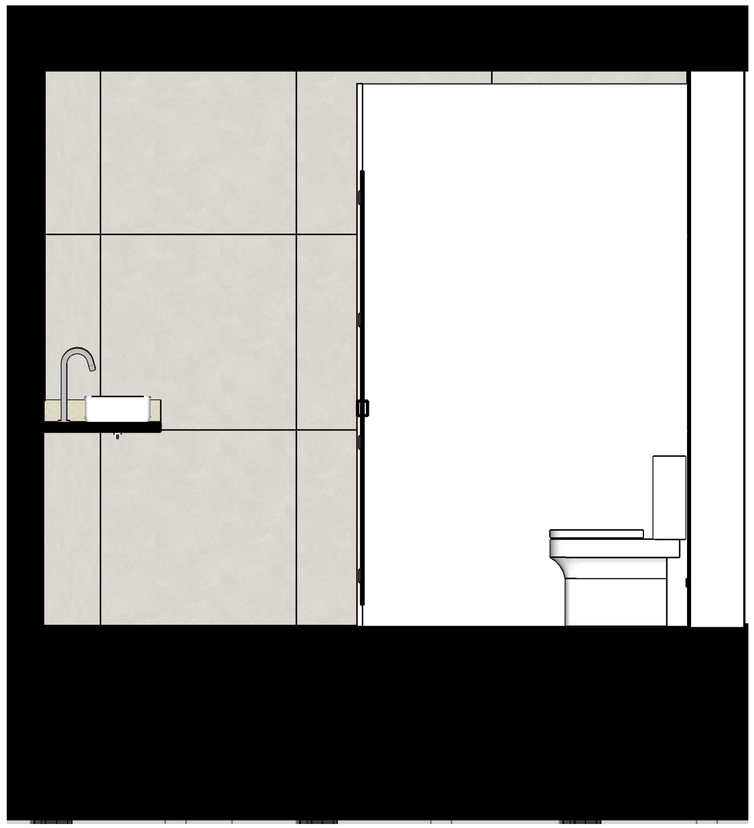

**W.C. MASCULINO - VISTA 1**
**escala 1:20**

**VISTAS**

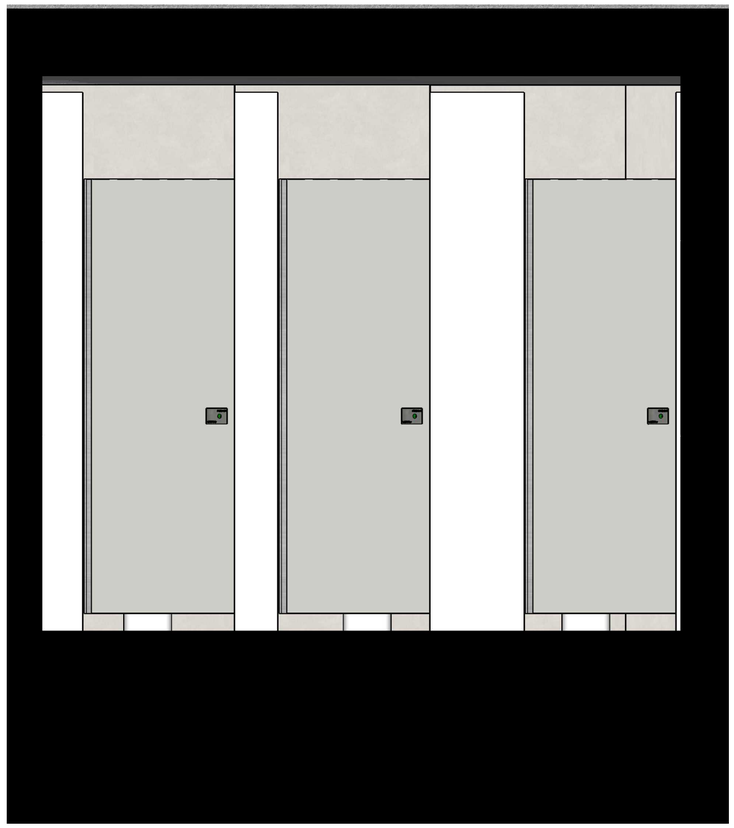


**W.C. MASCULINO - VISTA 2**
**escala 1:20**

**VISTAS**

PROJETO | PROPOSTA
INSTITUTO DE PREVIDÊNCIA
MUNICIPAL DE
CAPIVARI


MAURICIO@MAURICIOMAZZINI.COM
19.34921734|19.996374511
ARQUITETURA & INTERIORES

Maurício Mazzini

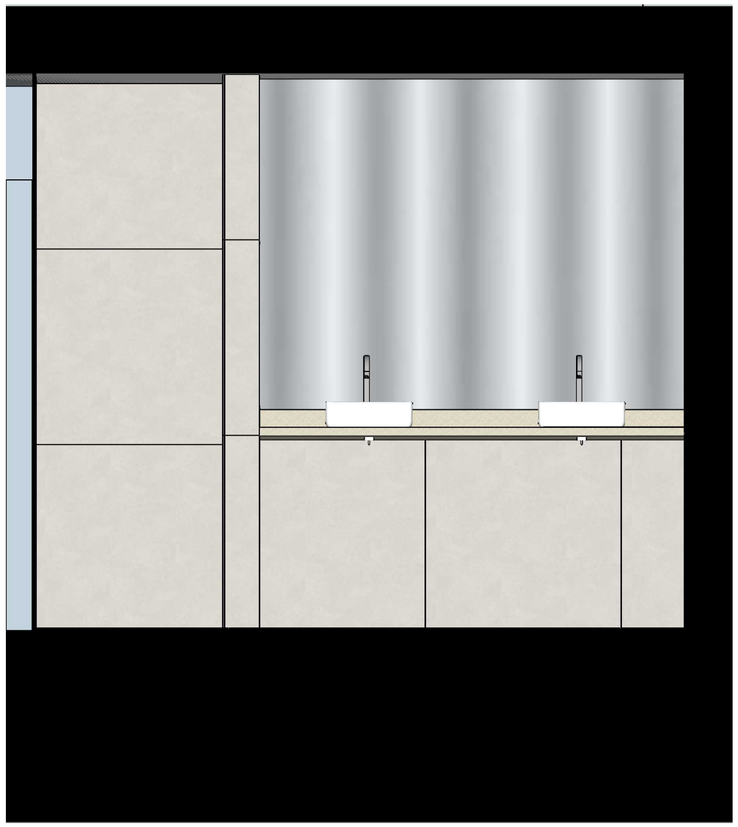

**W.C. MASCULINO - VISTA 3**
**escala 1:20**

**VISTAS**

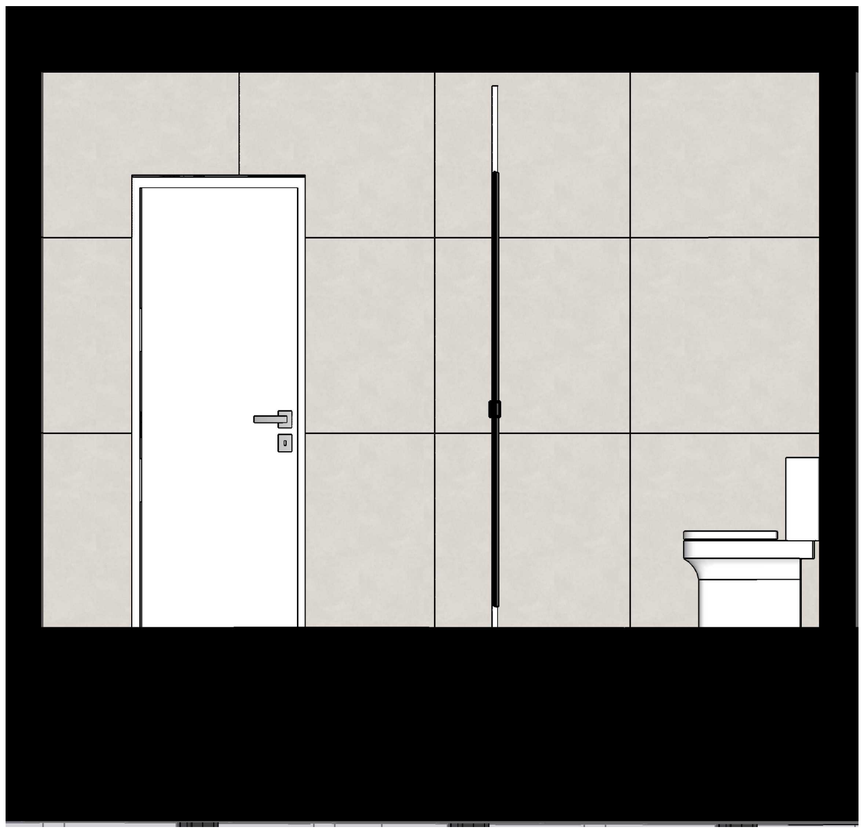


**W.C. MASCULINO - VISTA 4**
**escala 1:20**

**VISTAS**

PROJETO | PROPOSTA
INSTITUTO DE PREVIDÊNCIA
MUNICIPAL DE
CAPIVARI

MAURICIO@MAURICIOMAZZINI.COM
19.34921734|19.996374511
ARQUITETURA & INTERIORES

Maurício Mazzini

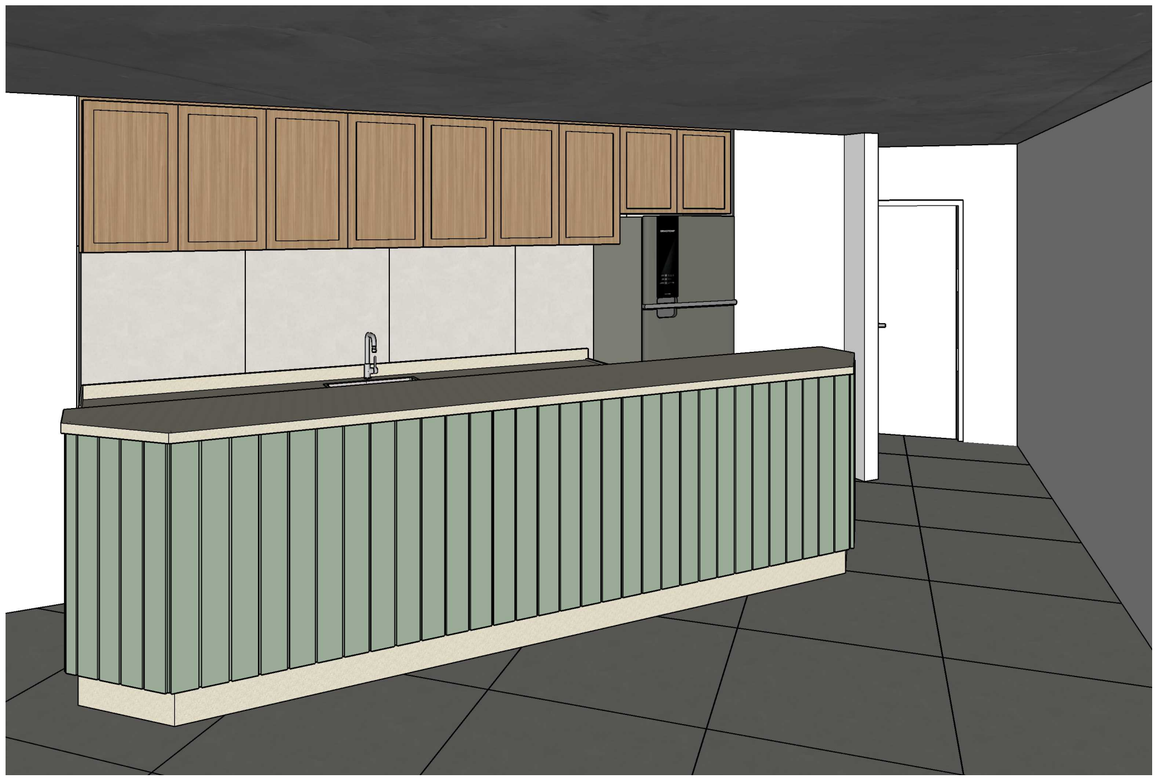


**COPA - VISTA 1**
**Sem escala**

**PERSPECTIVA**



**COPA - VISTA 2**
**Sem escala**

**PERSPECTIVA**

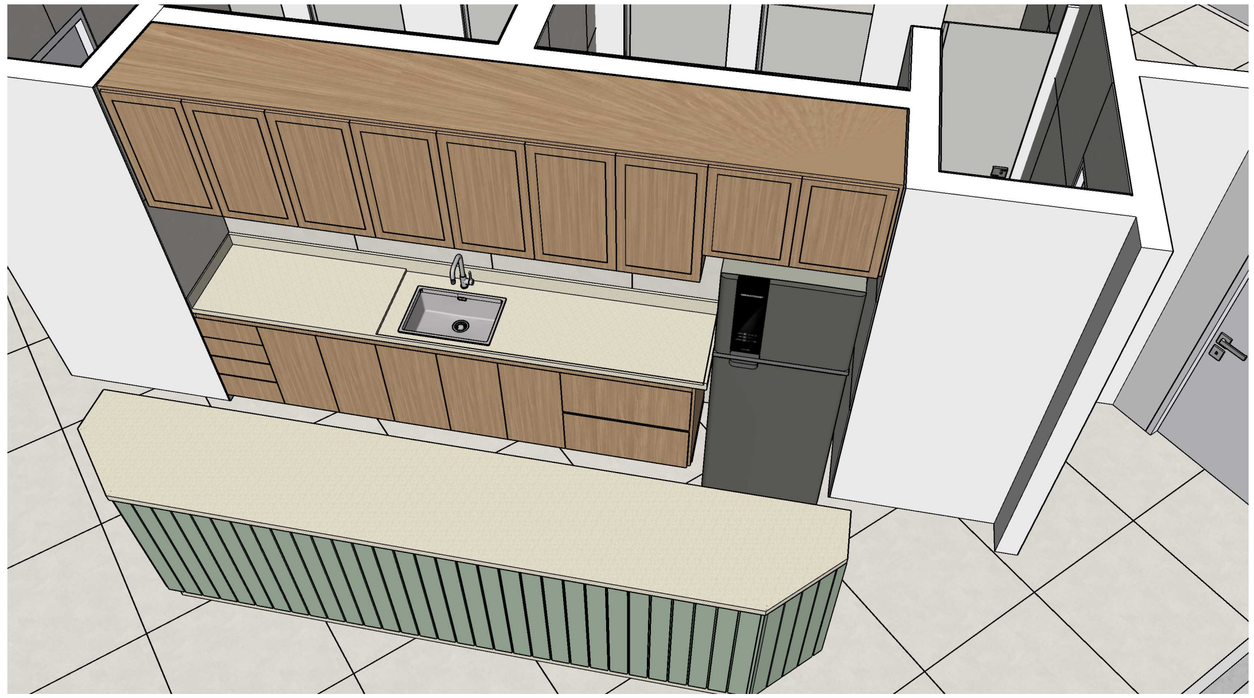

**COPA - VISTA 3**
**Sem escala**

**PERSPECTIVA**

PROJETO | PROPOSTA
INSTITUTO DE PREVIDÊNCIA
MUNICIPAL DE
CAPIVARI

MAURICIO@MAURICIOMAZZINI.COM
19.34921734 | 19.996374511
ARQUITETURA & INTERIORES

Maurício Mazzini

## PAVIMENTO TÉRREO - CAPIVARI PREV – REVESTIMENTOS

| AMBIENTE | TIPO | QUANTIDADE | APLICAÇÃO | OBSERVAÇÃO |
|---|---|---|---|---|
| | | | | |
| RECEPÇÃO | PISO | 88,00 M² | PISO | |
| RECEPÇÃO | RODAPÉ | 4 M²<br>26,4 ML | RODAPÉ | RODAPÉ: 0,15CM |
| | | | | |
| ARQUIVO TÉRREO | PISO | 14,98 M² | PISO | |
| ARQUIVO TÉRREO | RODAPÉ | 2,3 M²<br>15,31 ML | RODAPÉ | RODAPÉ: 0,15CM |
| | | | | |
| HALL DE ENTRADA ESTACIONAMENTO | PISO | 4,52 M² | PISO | |
| HALL DE ENTRADA ESTACIONAMENTO | REVESTIMENTO (ESPELHO) | 1,43 M² | REVESTIMENTO | ESPELHO: 0,17CM |
| HALL DE ENTRADA ESTACIONAMENTO (COM ESCADA) | RODAPÉ | 1,15 M²<br>7,65 ML | RODAPÉ | RODAPÉ: 0,15CM |
| | | | | |
| DEPÓSITO | PISO | 5,67 M² | PISO | |
| DEPÓSITO | RODAPÉ | 1,5 M²<br>9,7 ML | RODAPÉ | RODAPÉ: 0,15CM |
| | | | | |
| ESCADA PRINCIPAL – 2 LANCES | PISO | 24,66 M² | PISO | |
| ESCADA PRINCIPAL – 2 LANCES | REVESTIMENTO (ESPELHO) | 1,05 M² | REVESTIMENTO | ESPELHO: 0,17CM |
| ESCADA PRINCIPAL – 2 LANCES | RODAPÉ | 8,6 M²<br>38,64 ML | RODAPÉ | PAREDE TOTAL/ P.D = 3.06M / RODAPÉ: 0,15CM |
| | | | | |
| CPU | PISO | 7,5 M² | PISO | |
| CPU | RODAPÉ | 1,55 M²<br>10,33 ML | RODAPÉ | RODAPÉ: 0,15CM |
| | | | | |
| CIRCULAÇÃO | PISO | 113,15 M² | PISO | |
| CIRCULAÇÃO | RODAPÉ | 8,46 M²<br>56,4 ML | RODAPÉ | RODAPÉ: 0,15CM |
| | | | | |
| RODAPÉ TÉRREO - TOTAL | RODAPÉ TOTAL | 27,51 M²<br>164,43 ML | RODAPÉ | RODAPÉ: 0,15CM |
| | | | | |
| BANHEIRO PAV TÉRREO | PISO | 3,13 M² | PISO + SOLEIRA | SOLEIRA = 0,20CM |
| BANHEIRO PAV TÉRREO | REVESTIMENTO | 23,7 M² | PAREDE | PAREDE TOTAL/ P.D = 3.06M |
| | | | | |
| BANHEIRO PCD PAV TÉRREO | PISO | 3,44 M² | PISO + SOLEIRA | SOLEIRA = 0,11CM |
| BANHEIRO PCD PAV TÉRREO | REVESTIMENTO | 23,36 M² | PAREDE | PAREDE TOTAL/ P.D = 2.95M |
| | | | | |
| SALA DE REUNIÃO | CARPETE | 59,22 M² | CARPETE | |
| | | | | |
| SALA DIRETOR - AGNALDO | CARPETE + PISO ELEVADO | 33,91 M² | PISO | PISO ELEVADO 0,60CM X 0,60CM |
| SALA 01 – ELISA E LUCIANA | CARPETE + PISO ELEVADO | 27,88 M² | PISO | PISO ELEVADO 0,60CM X 0,60CM |
| JURÍDICO | CARPETE + PISO ELEVADO | 19,52 M² | PISO | PISO ELEVADO 0,60CM X 0,60CM |
| FINANCEIRO | CARPETE + PISO ELEVADO | 30,32 M² | PISO | PISO ELEVADO 0,60CM X 0,60CM |
| SALA 04 | CARPETE + PISO ELEVADO | 10,01 M² | PISO | PISO ELEVADO 0,60CM X 0,60CM |
| SALA 05 | CARPETE + PISO ELEVADO | 9,89 M² | PISO | PISO ELEVADO 0,60CM X 0,60CM |
| CARPETE/PISO ELEVADO - TOTAL | CARPETE + PISO ELEVADO | 193,00 M² | PISO | PISO ELEVADO 0,60CM X 0,60CM |
| | | | | |

## PAVIMENTO SUPERIOR - CAPIVARI PREV – REVESTIMENTOS

| AMBIENTE | TIPO | QUANTIDADE | APLICAÇÃO | OBSERVAÇÃO |
|---|---|---|---|---|
| BANHEIRO FEM. | PISO | 9,56 M² | PISO + SOLEIRA | SOLEIRA = 0,1350CM |
| BANHEIRO FEM. | REVESTIMENTO | 38,2 M² | PAREDE | PAREDE TOTAL/ P.D = 2.64M |
| | | | | |
| BANHEIRO MASC. | PISO | 9,46 M² | PISO + SOLEIRA | SOLEIRA = 0,15CM |
| BANHEIRO MASC. | REVESTIMENTO | 38 M² | PAREDE | PAREDE TOTAL/ P.D = 2.64M |
| | | | | |
| CIRCULAÇÃO | PISO | 24,46 M² | PISO | |
| CIRCULAÇÃO | RODAPÉ | 2,28 M²<br>15,2 ML | RODAPÉ | RODAPÉ: 0,15CM |
| | | | | |
| ARQUIVO SUPERIOR | PISO | 18,43 M² | PISO | |
| ARQUIVO SUPERIOR | RODAPÉ | 6,74 M²<br>44,9 ML | RODAPÉ | RODAPÉ: 0,15CM |
| | | | | |
| ALMOXARIFADO | PISO | 9,10 M² | PISO | |
| ALMOXARIFADO | RODAPÉ | 1,67 M²<br>11,1 ML | RODAPÉ | RODAPÉ: 0,15CM |
| | | | | |
| LAVANDERIA/ A. S | PISO | 3,13 M² | PISO | |
| LAVANDERIA/ A. S | RODAPÉ | 1,03 M²<br>6,85 ML | RODAPÉ | RODAPÉ: 0,15CM |
| | | | | |
| COPA | PISO | 8,51 M ² | PISO | |
| COPA | REVESTIMENTO | 14,17 M² | PAREDE | PAREDE TOTAL/ P.D = 2.64M |
| | | | | |
| 2° PAVIMENTO INTEIRO | PISO | 129,70 M² | PISO | |
| | | | | |
| 2° PAVIMENTO INTEIRO | RODAPÉ | 7,04 M²<br>41,40 ML | RODAPÉ | RODAPÉ: 0,15CM |
| | | | | |
| RODAPÉ SUPERIOR - TOTAL | RODAPÉ TOTAL | 19,31 M²<br>119,45 ML | RODAPÉ | RODAPÉ: 0,15CM |
| | | | | |


**TABELA DE REVESTIMENTOS**
**sem escala**

**TABELA**

PROJETO | PROPOSTA
INSTITUTO DE PREVIDÊNCIA MUNICIPAL DE CAPIVARI


MAURICIO@MAURICIOMAZZINI.COM
19.34921734 | 19.996374511
ARQUITETURA & INTERIORES

Maurício Mazzini

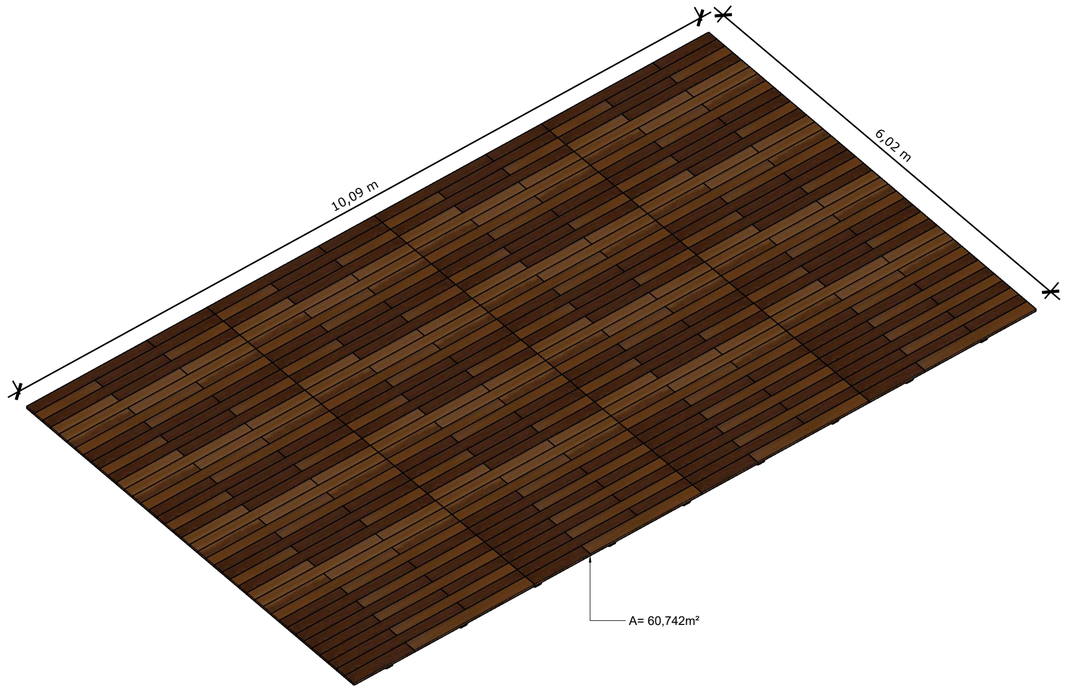



**FORRO MADEIRA - VISTA 1**
**escala 1:50**

**VISTAS**

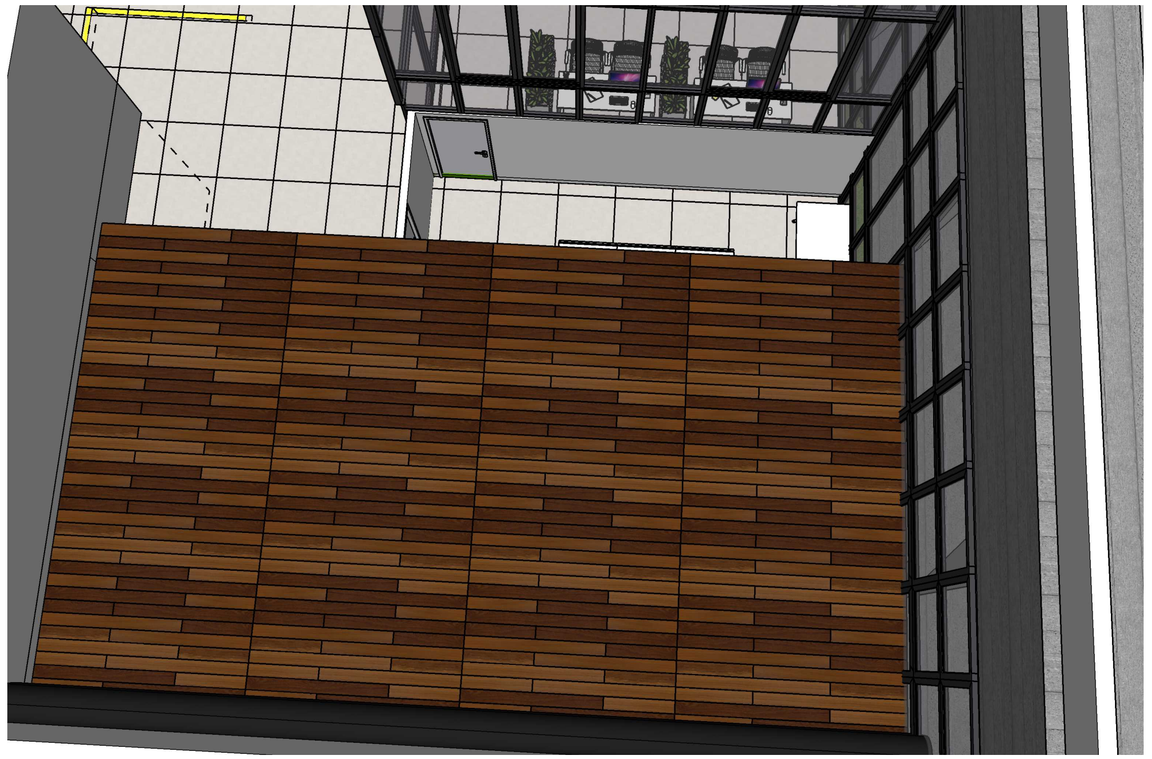


**FORRO MADEIRA - VISTA 1**
**escala 1:50**

**PERSPECTIVA**

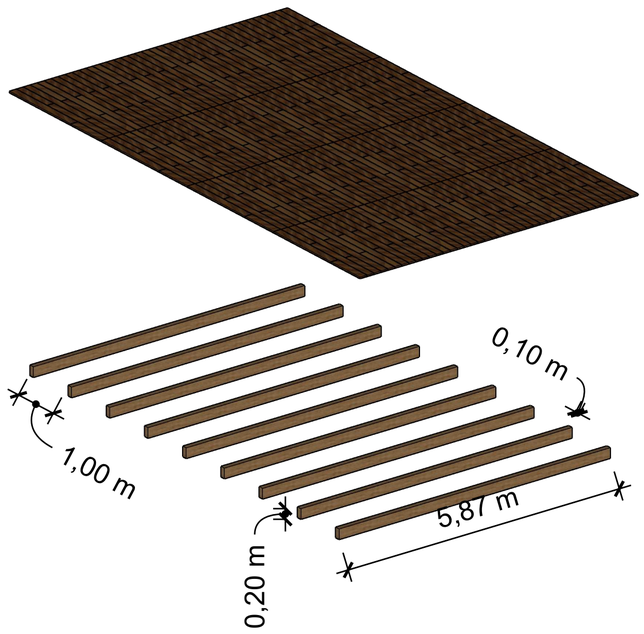


**FORRO MADEIRA - VISTA 2**
**escala 1:75**

**VISTAS**

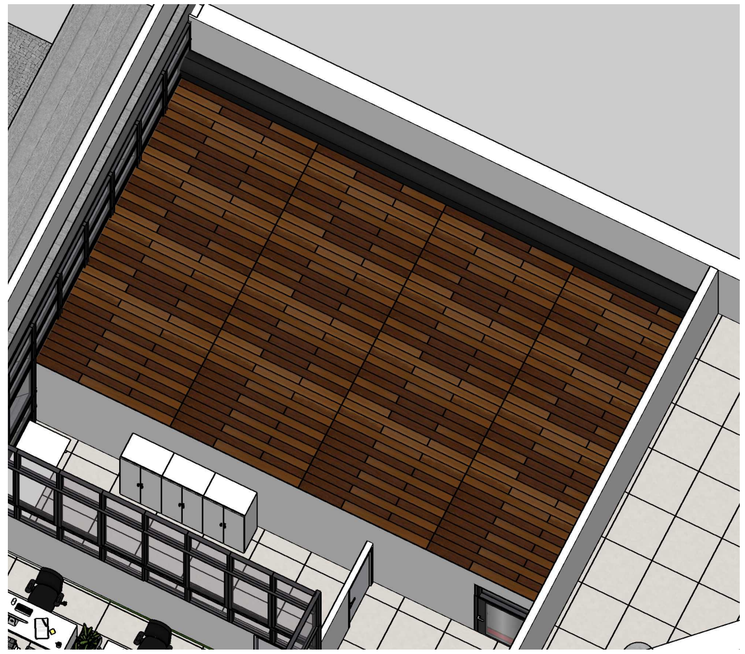


**FORRO MADEIRA**
**escala 1:75**

**PERSPECTIVA**

PROJETO | PROPOSTA
INSTITUTO DE PREVIDÊNCIA
MUNICIPAL DE
CAPIVARI


MAURICIO@MAURICIOMAZZINI.COM
19.34921734 | 19.996374511
ARQUITETURA & INTERIORES

Maurício Mazzini

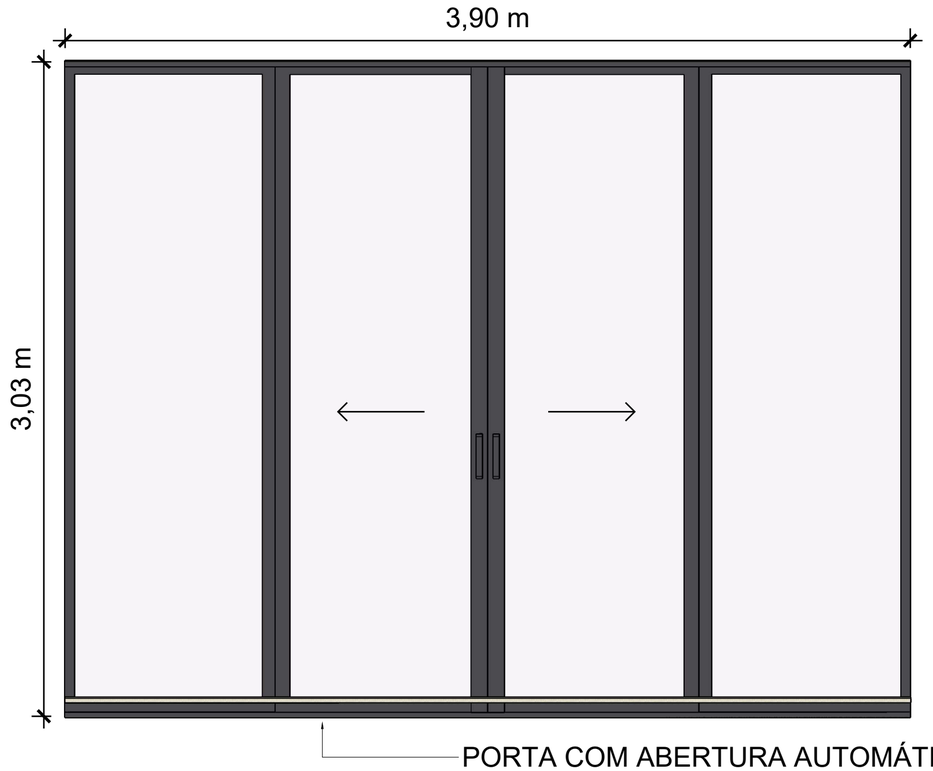


**PORTA ENTRADA - TÉRREO**
**escala 1:20**

**VISTAS**

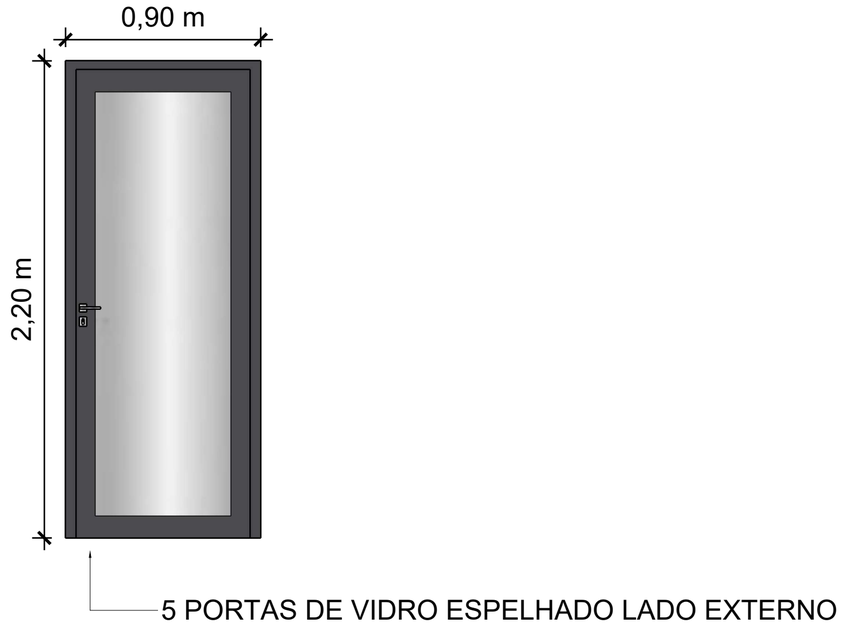



**PORTAS SALAS EM GERAL - TÉRREO**
**escala 1:20**

**VISTAS**




**PORTA BANHEIRO P.C.D. - TÉRREO**
**escala 1:20**

**VISTAS**

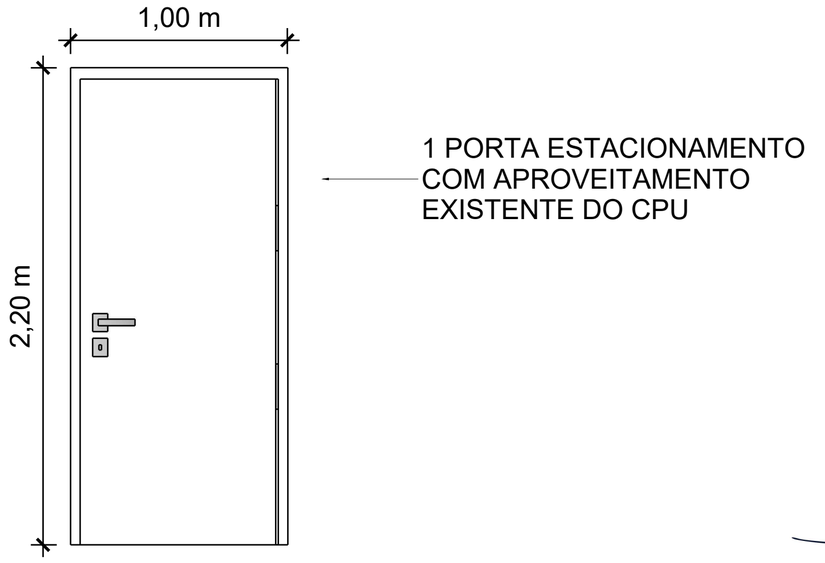



**PORTA ESTACIONAMENTO - TÉRREO**
**escala 1:20**

**VISTAS**

PROJETO | PROPOSTA
INSTITUTO DE PREVIDÊNCIA
MUNICIPAL DE
CAPIVARI


MAURICIO@MAURICIOMAZZINI.COM
19.34921734|19.996374511
ARQUITETURA & INTERIORES

Maurício Mazzini

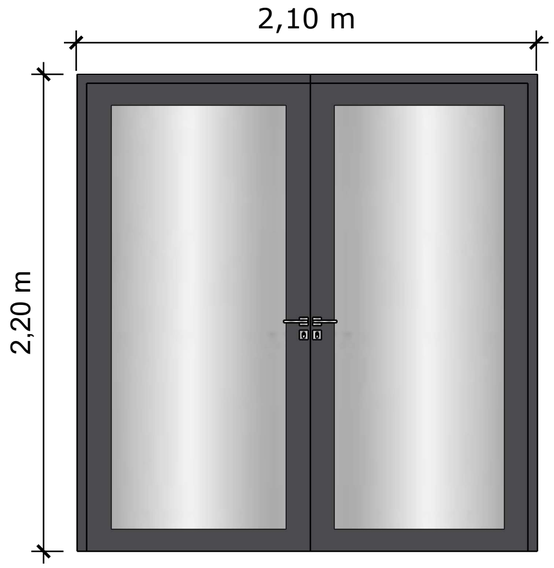



**PORTA SALA DIRETOR - TÉRREO**
**escala 1:20**

**VISTAS**

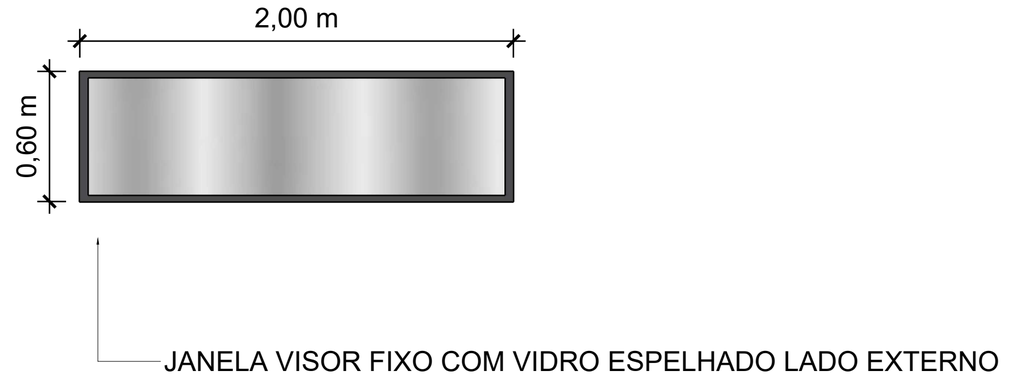



**JANELA SALA DIRETOR - TÉRREO**
**escala 1:20**

**VISTAS**

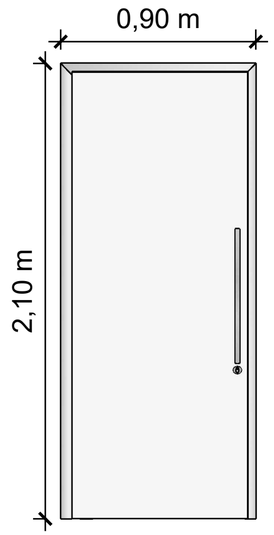



**PORTA W.C. SALA DIRETOR - TÉRREO**
**escala 1:20**

**VISTAS**

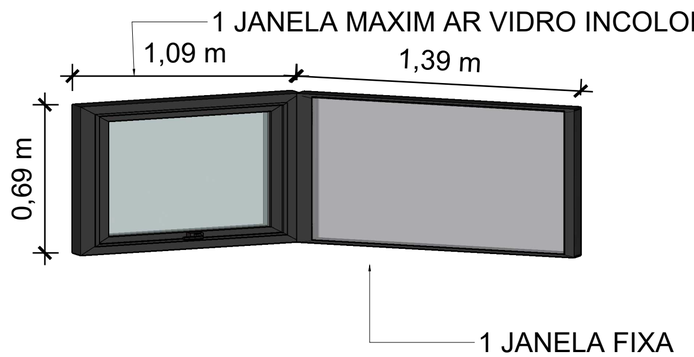


**JANELA SALA DIRETOR - PAVIMENTO SUPERIOR**
**escala 1:20**

**VISTAS**

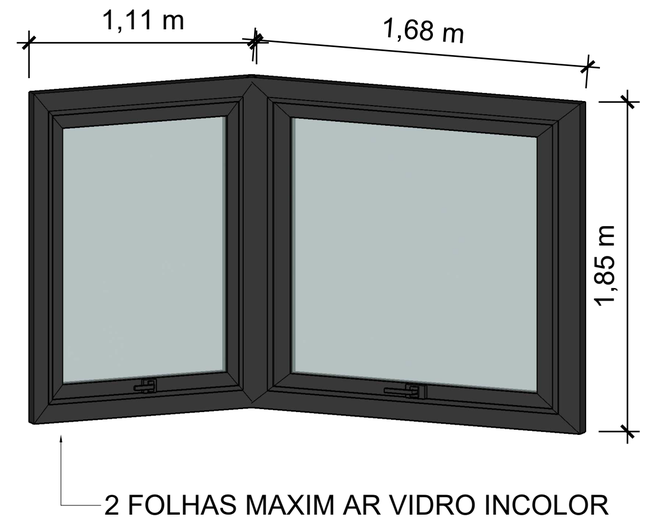



**JANELA LAVANDERIA - PAVIMENTO SUPERIOR**
**escala 1:20**

**VISTAS**

PROJETO | PROPOSTA
INSTITUTO DE PREVIDÊNCIA
MUNICIPAL DE
CAPIVARI


MAURICIO@MAURICIOMAZZINI.COM
19.34921734|19.996374511
ARQUITETURA & INTERIORES

Maurício Mazzini

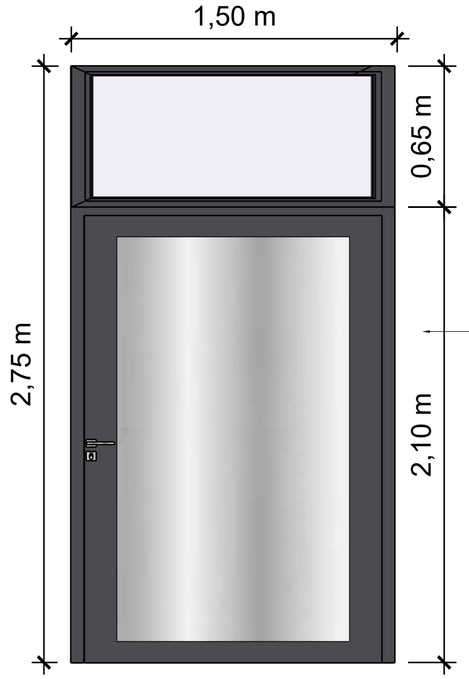



**PORTA SALA DE REUNIÃO - TÉRREO**
**escala 1:20**

**VISTAS**

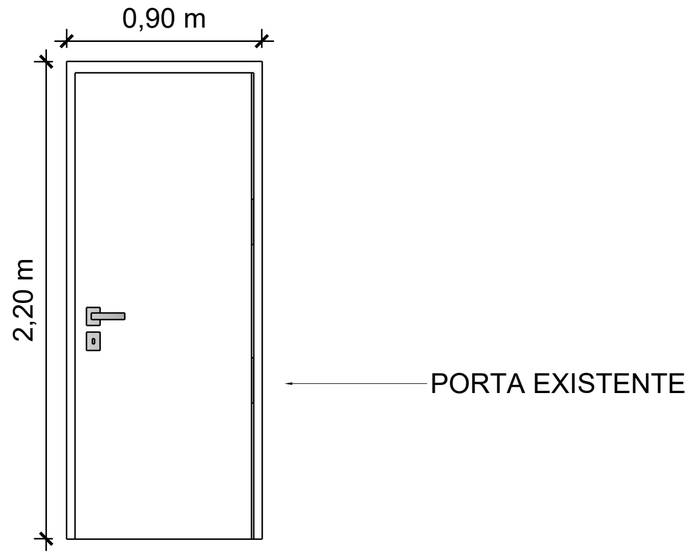



**PORTA SALA ARQUIVO - TÉRREO**
**escala 1:20**

**VISTAS**

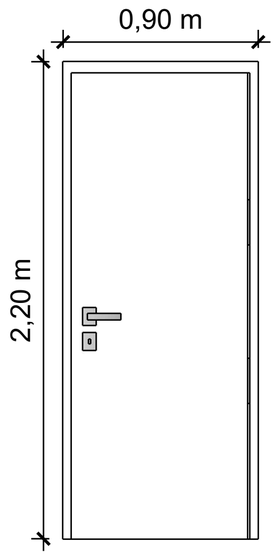



**PORTA SALA ARQUIVO - TÉRREO**
**escala 1:20**

**VISTAS**

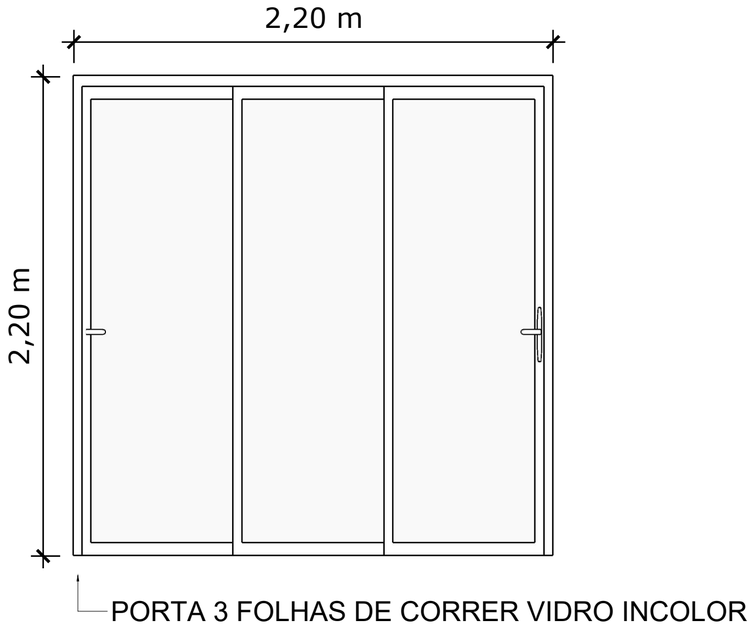


**PORTA CORREDOR - TÉRREO**
**escala 1:20**

**VISTAS**

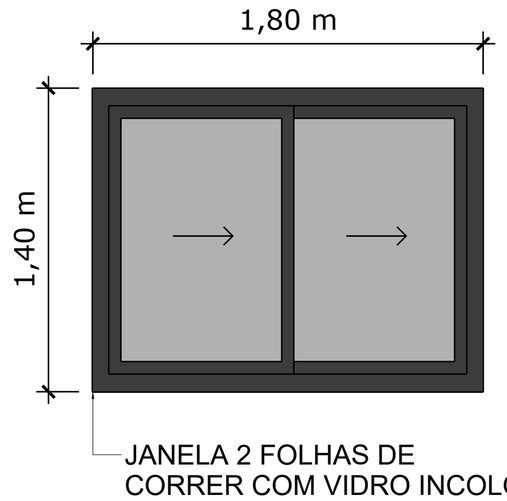



**JANELA CASA DE MÁQUINAS - PAV. SUPERIOR**
**escala 1:20**

**VISTAS**

PROJETO | PROPOSTA
INSTITUTO DE PREVIDÊNCIA
MUNICIPAL DE
CAPIVARI


MAURICIO@MAURICIOMAZZINI.COM
19.34921734 | 19.996374511
ARQUITETURA & INTERIORES

Maurício Mazzini

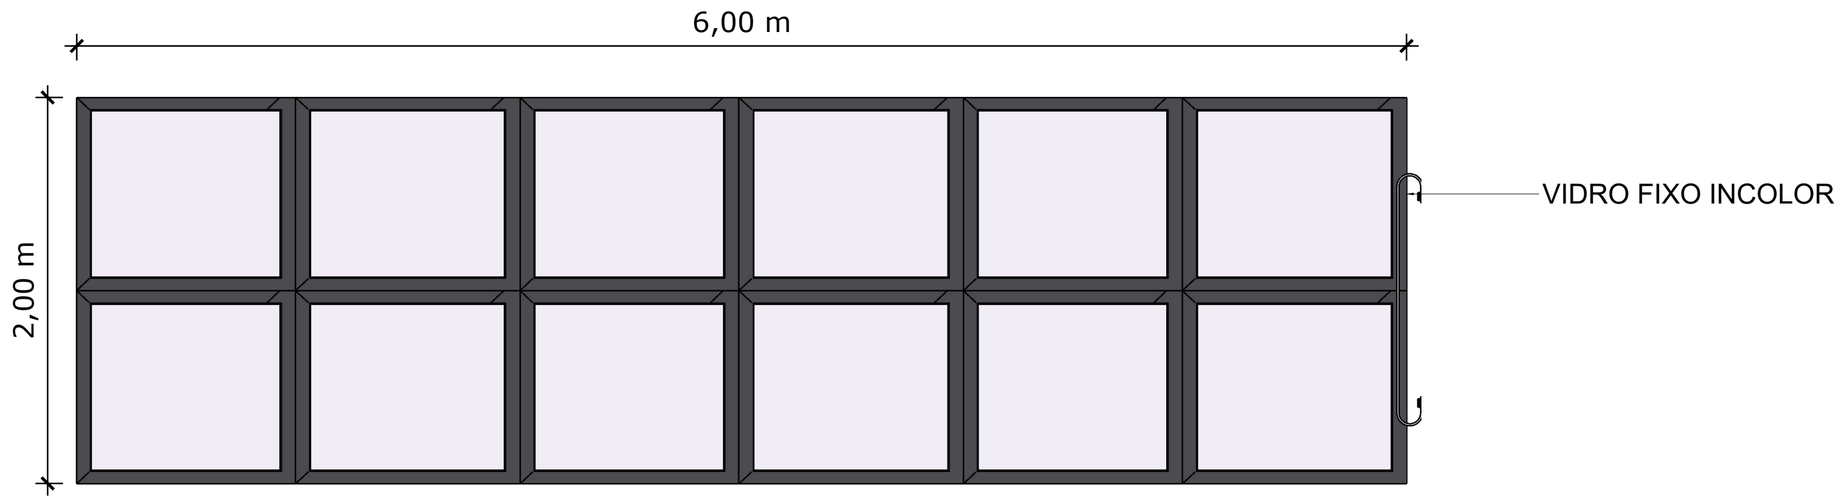


**ESQUADRIAS SALA DE REUNIÃO - TÉRREO**
**escala 1:20**

**VISTAS**

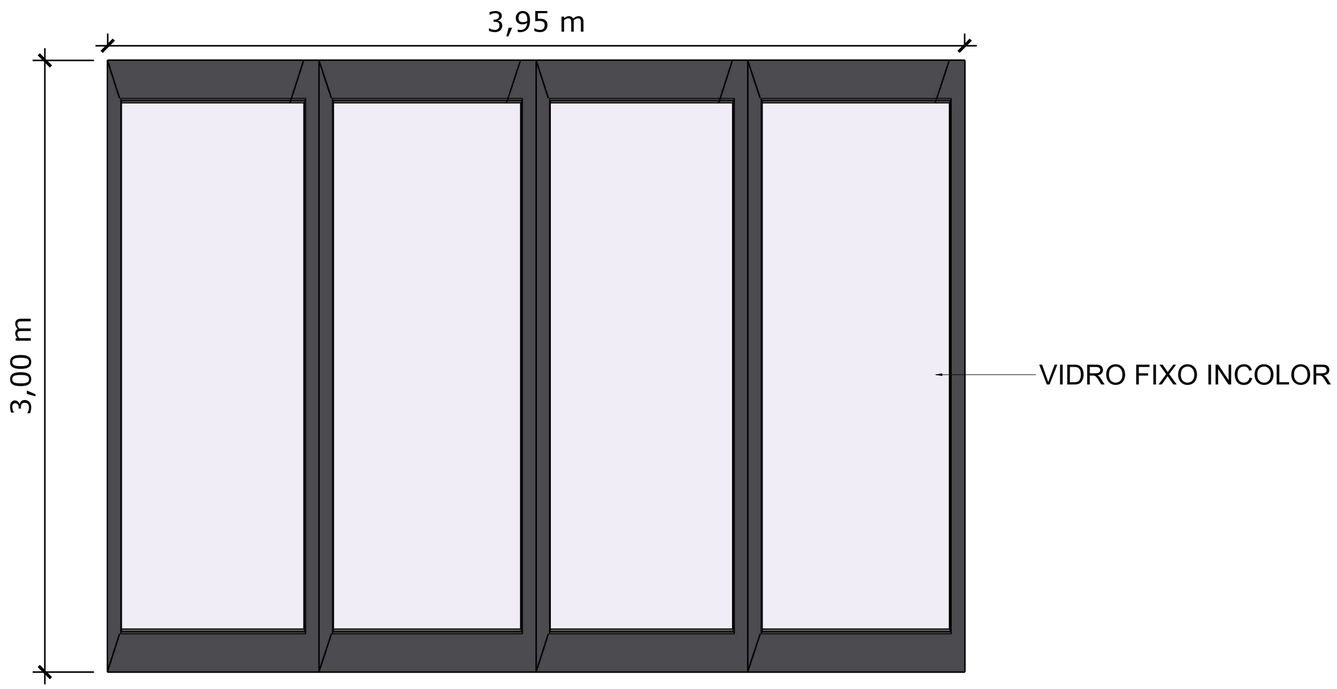



**ESQUADRIAS RECEPÇÃO - TÉRREO**
**escala 1:20**

**VISTAS**

PROJETO | PROPOSTA
INSTITUTO DE PREVIDÊNCIA
MUNICIPAL DE
CAPIVARI

MAURICIO@MAURICIOMAZZINI.COM
19.34921734|19.996374511
ARQUITETURA & INTERIORES

Maurício Mazzini

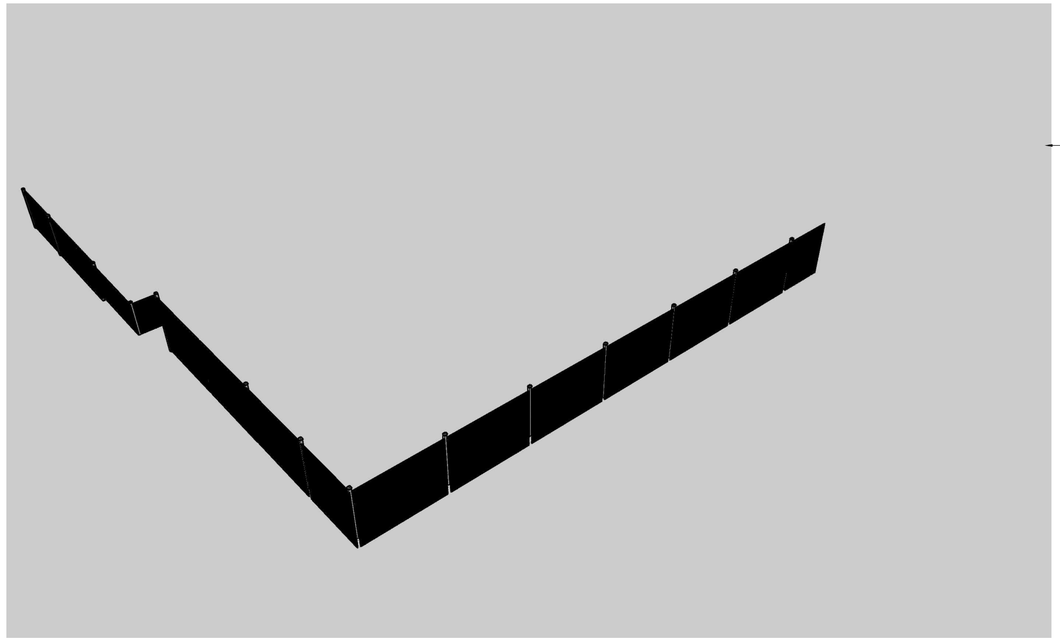

ÁREA TOTAL GRADE PORTÃO= 90,72m²

**GRADE/PORTÃO - PINTURA**
**sem escala**

**VISTAS**





**ESTACIONAMENTO**
**sem escala**

**VISTAS**

PROJETO | PROPOSTA
INSTITUTO DE PREVIDÊNCIA
MUNICIPAL DE
CAPIVARI

MAURICIO@MAURICIOMAZZINI.COM
19.34921734|19.996374511
ARQUITETURA & INTERIORES

Maurício Mazzini

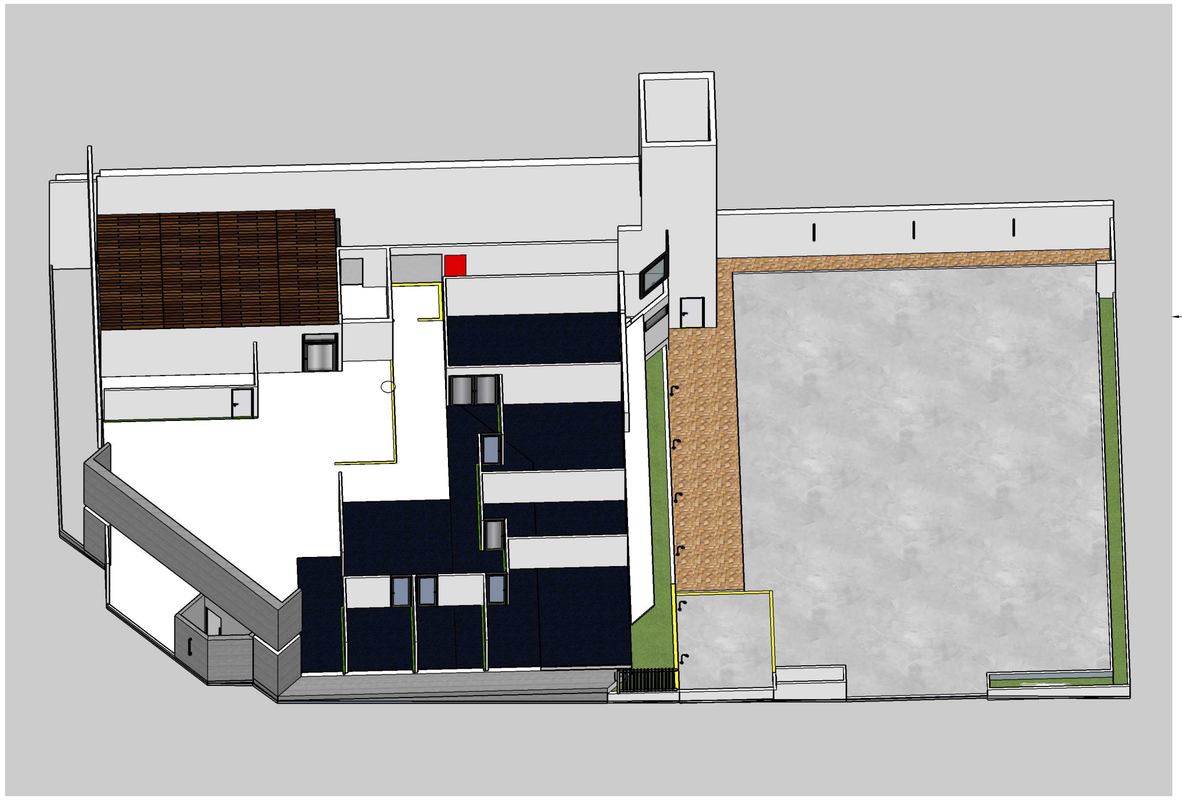


ÁREA TOTAL INTERNA PAV. TÉRREO= 833,00m²

OBS: FAZER REVISÃO HIDRAÚLICA FORRO DE GESSO PAVIMENTO TÉRREO (ÁREA FORRO GESSO= 133,51m²)

**FACE INTERNA TÉRREO - PINTURA**
**sem escala**

**VISTAS**

ÁREA TOTAL INTERNA PAV. SUPERIOR = 58,00m²

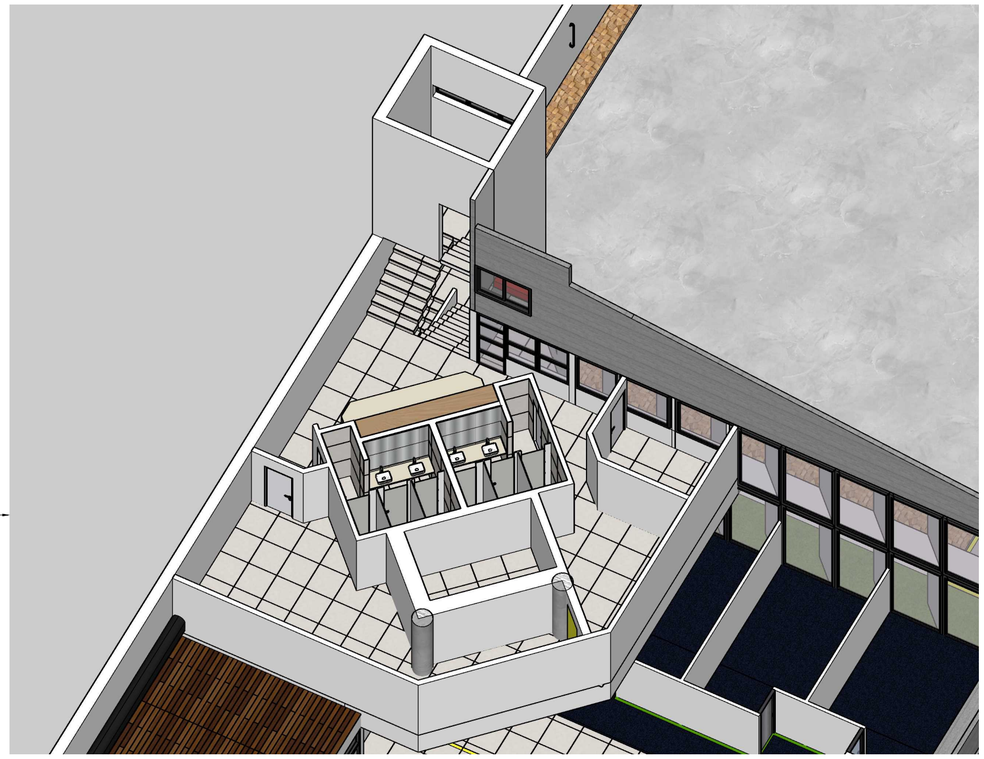


**FACE INTERNA PAV. SUPERIOR - PINTURA**
**sem escala**

**VISTAS**

PROJETO | PROPOSTA
INSTITUTO DE PREVIDÊNCIA MUNICIPAL DE CAPIVARI

MAURICIO@MAURICIOMAZZINI.COM
19.34921734|19.996374511
ARQUITETURA & INTERIORES

Maurício Mazzini

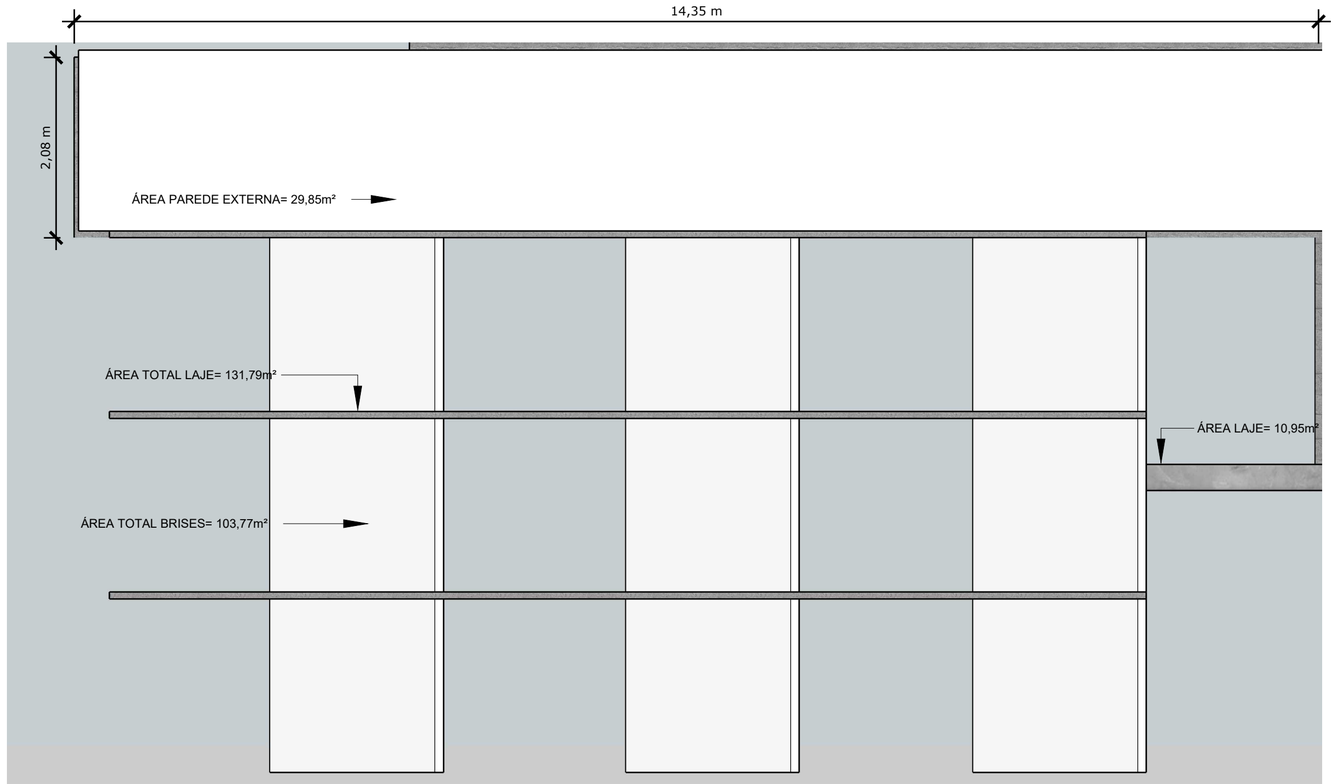


ÁREA TOTAL FACE 1 EXTERNA= 276,36m²

**FACE 1 FACHADA - PINTURA**
**escala 1:50**

**VISTAS**




**FACHADA**
**Sem escala**

**PERSPECTIVA**

PROJETO | PROPOSTA
INSTITUTO DE PREVIDÊNCIA
MUNICIPAL DE
CAPIVARI

MAURICIO@MAURICIOMAZZINI.COM
19.34921734|19.996374511
ARQUITETURA & INTERIORES

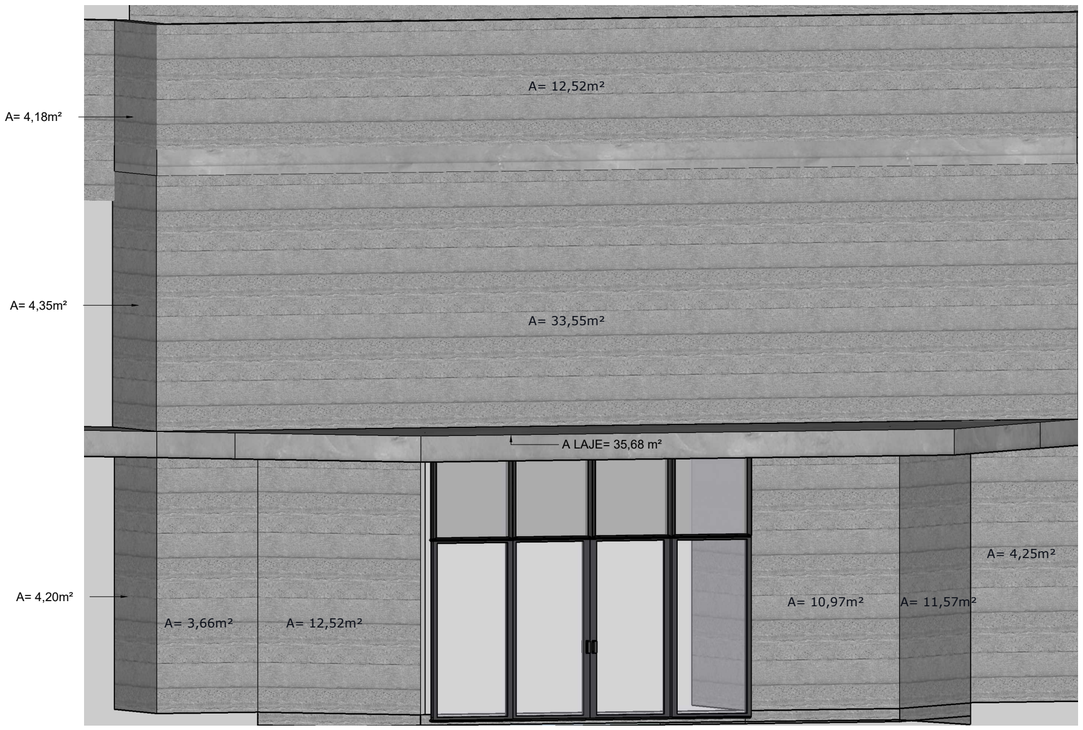


**FACE 2 FACHADA - PINTURA**
**escala 1:50**

**VISTAS**

ÁREA TOTAL FACE 2 EXTERNA= 137,45m²




**FACHADA**
**Sem escala**

**PERSPECTIVA**

PROJETO | PROPOSTA
INSTITUTO DE PREVIDÊNCIA
MUNICIPAL DE
CAPIVARI

MAURICIO@MAURICIOMAZZINI.COM
19.34921734 | 19.996374511
ARQUITETURA & INTERIORES

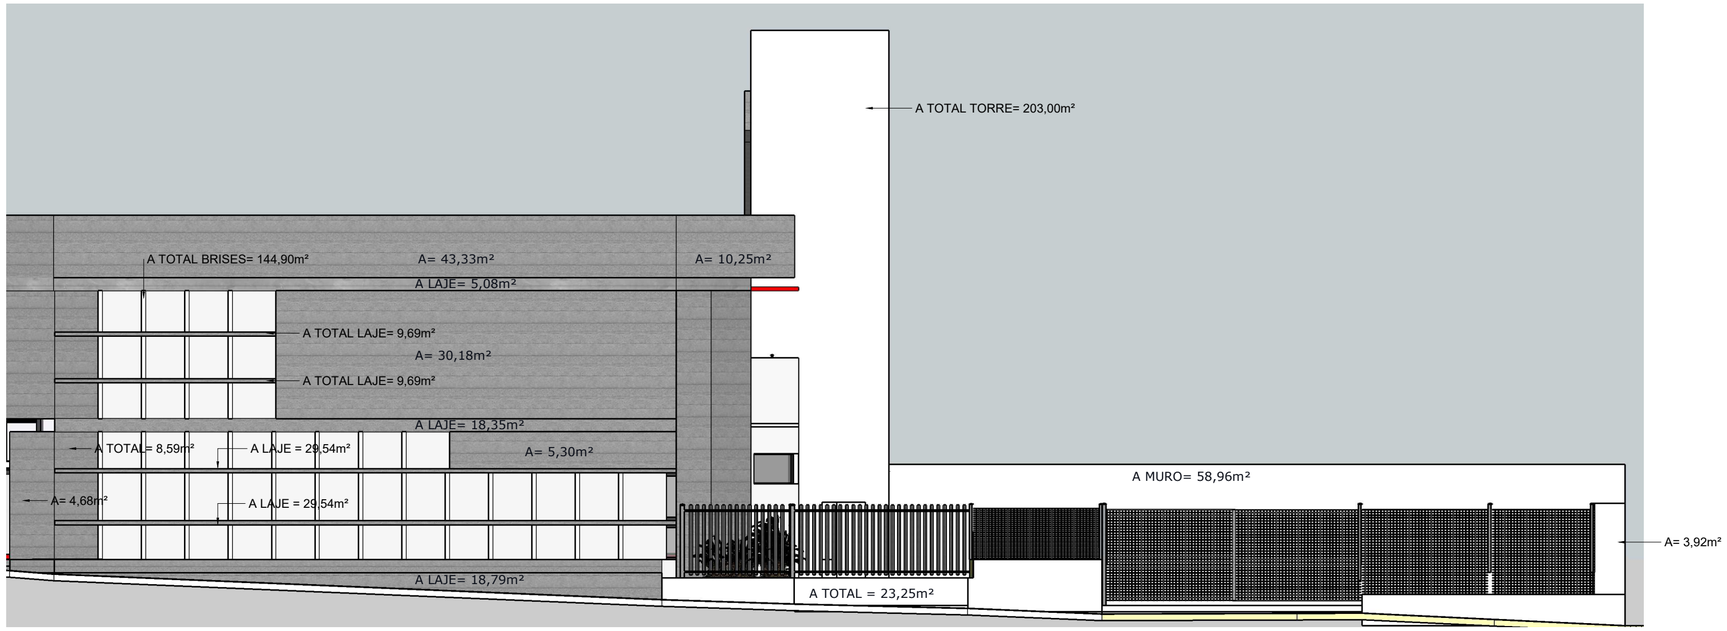


**FACE 3 FACHADA - PINTURA**
**escala 1:100**

**VISTAS**

ÁREA TOTAL FACE 3 EXTERNA= 651,96m²



**FACHADA**
**Sem escala**

**PERSPECTIVA**

PROJETO | PROPOSTA
INSTITUTO DE PREVIDÊNCIA
MUNICIPAL DE
CAPIVARI

MAURICIO@MAURICIOMAZZINI.COM
19.34921734 | 19.996374511
ARQUITETURA & INTERIORES

Maurício Mazzini




ÁREA TOTAL FACE 4 EXTERNA= 426,78m²

**FACE 4 FACHADA - PINTURA**
**escala 1:100**

**VISTAS**




**FACHADA**
**Sem escala**

**PERSPECTIVA**


PROJETO | PROPOSTA
INSTITUTO DE PREVIDÊNCIA
MUNICIPAL DE
CAPIVARI

MAURICIO@MAURICIOMAZZINI.COM
19.34921734|19.996374511
ARQUITETURA & INTERIORES

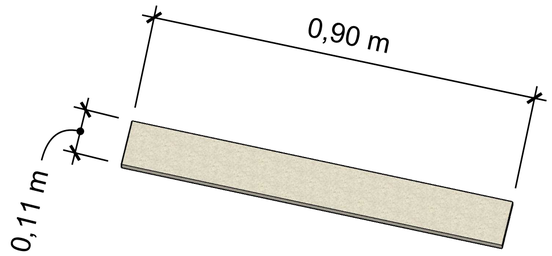



**SOLEIRA W.C. P.C.D. - MARMORARIA**
**escala 1:10**

**VISTAS**

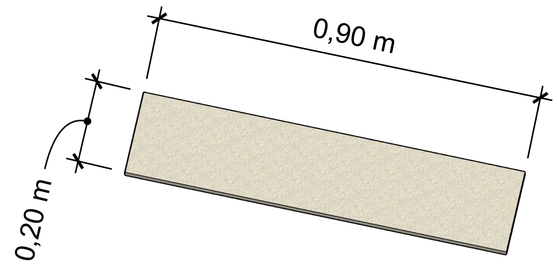


**SOLEIRA W.C. DIRETOR - MARMORARIA**
**escala 1:10**

**VISTAS**

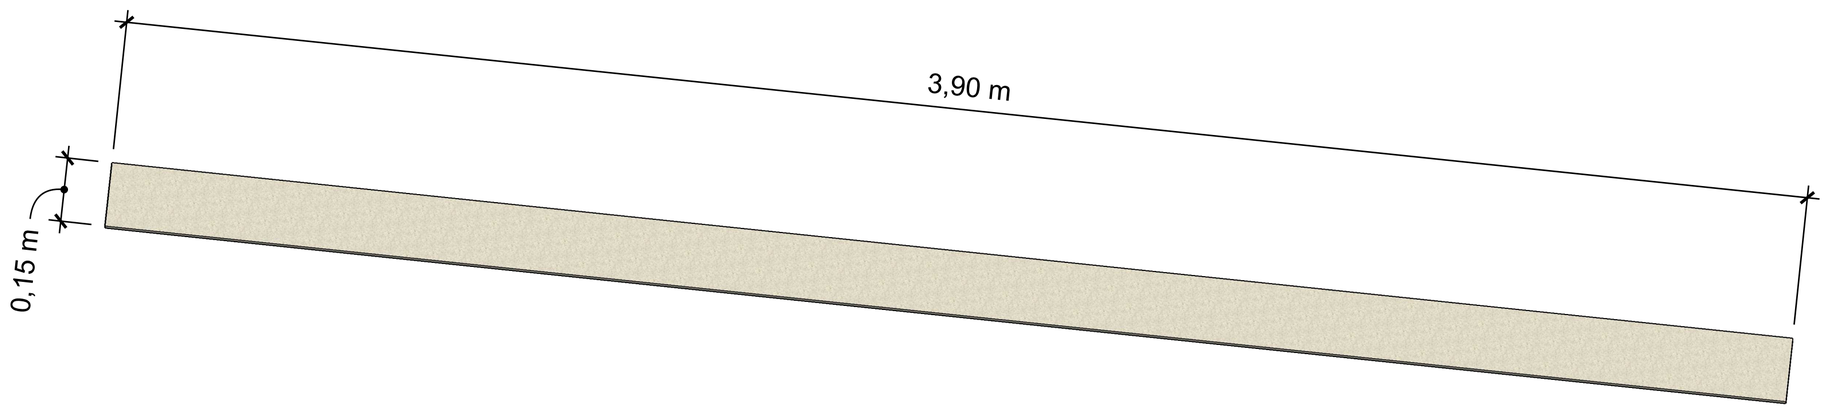



**SOLEIRA ENTRADA PRINCIPAL - MARMORARIA**
**escala 1:10**

**VISTAS**

PROJETO | PROPOSTA
INSTITUTO DE PREVIDÊNCIA
MUNICIPAL DE
CAPIVARI


MAURICIO@MAURICIOMAZZINI.COM
19.34921734 | 19.996374511
ARQUITETURA & INTERIORES

Maurício Mazzini

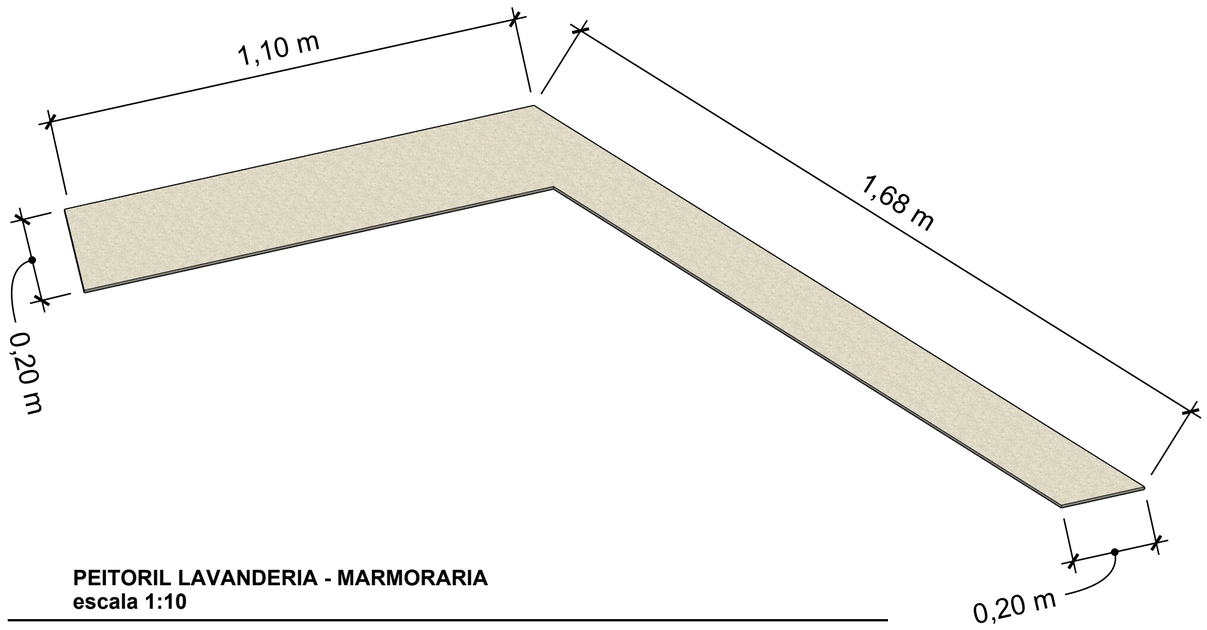


**PEITORIL LAVANDERIA - MARMORARIA**
**escala 1:10**

**VISTAS**

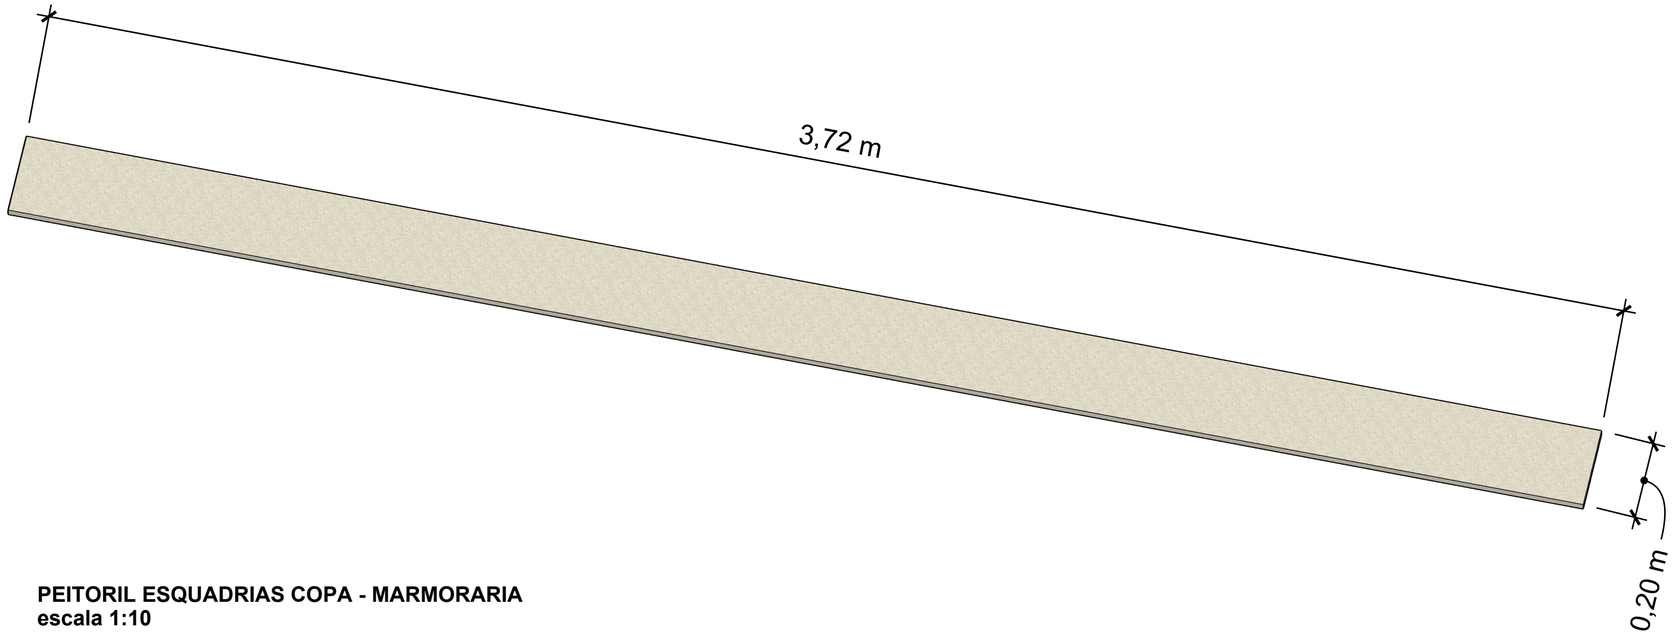



**PEITORIL ESQUADRIAS COPA - MARMORARIA**
**escala 1:10**

**VISTAS**

PROJETO | PROPOSTA
INSTITUTO DE PREVIDÊNCIA
MUNICIPAL DE
CAPIVARI


MAURICIO@MAURICIOMAZZINI.COM
19.34921734 | 19.996374511
ARQUITETURA & INTERIORES

Mauricio Mazzini

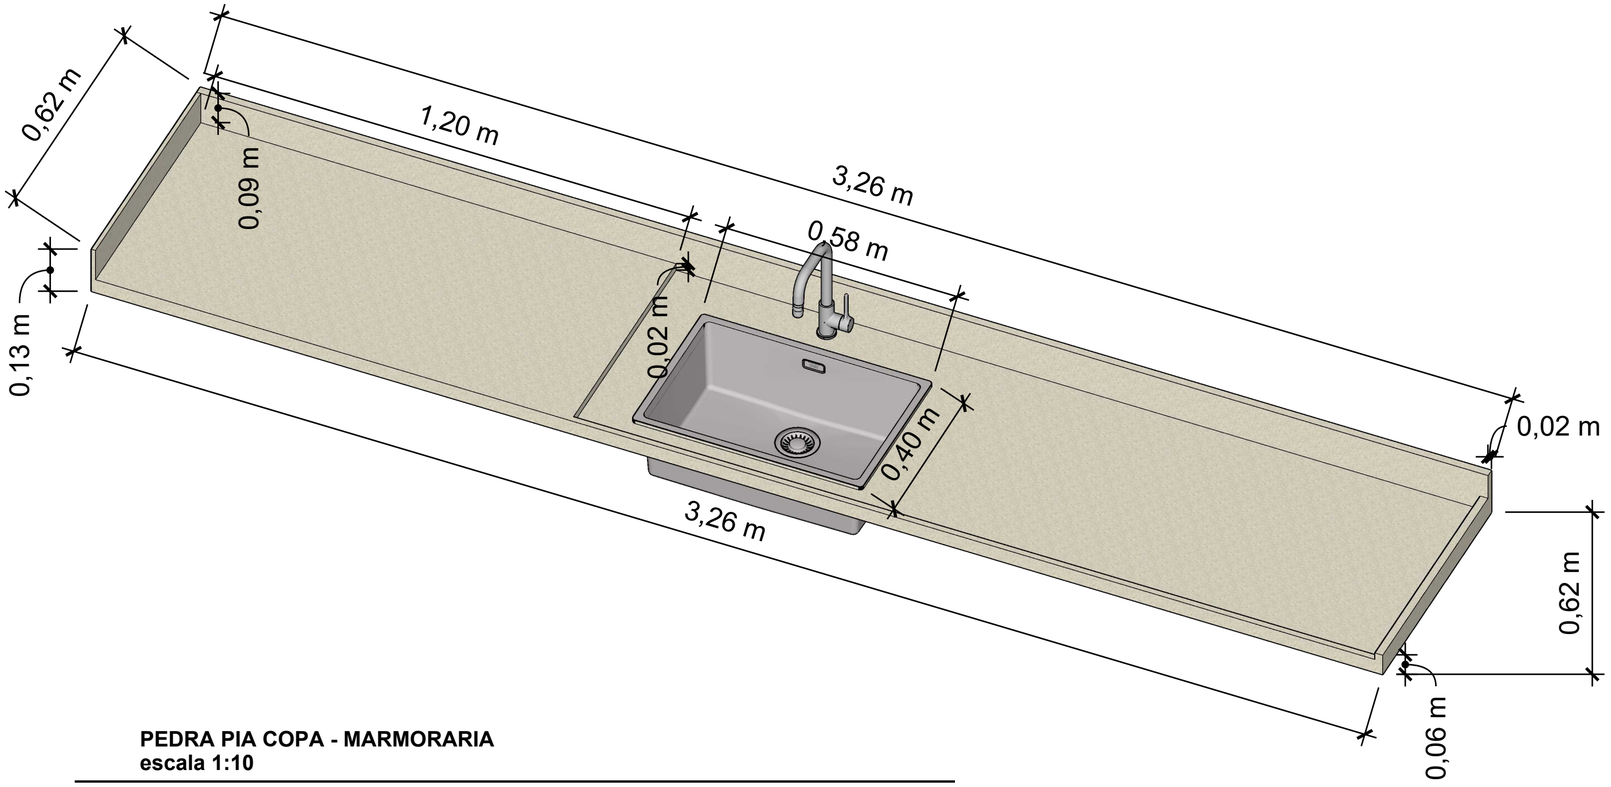


**PEDRA PIA COPA - MARMORARIA**
**escala 1:10**

**VISTAS**

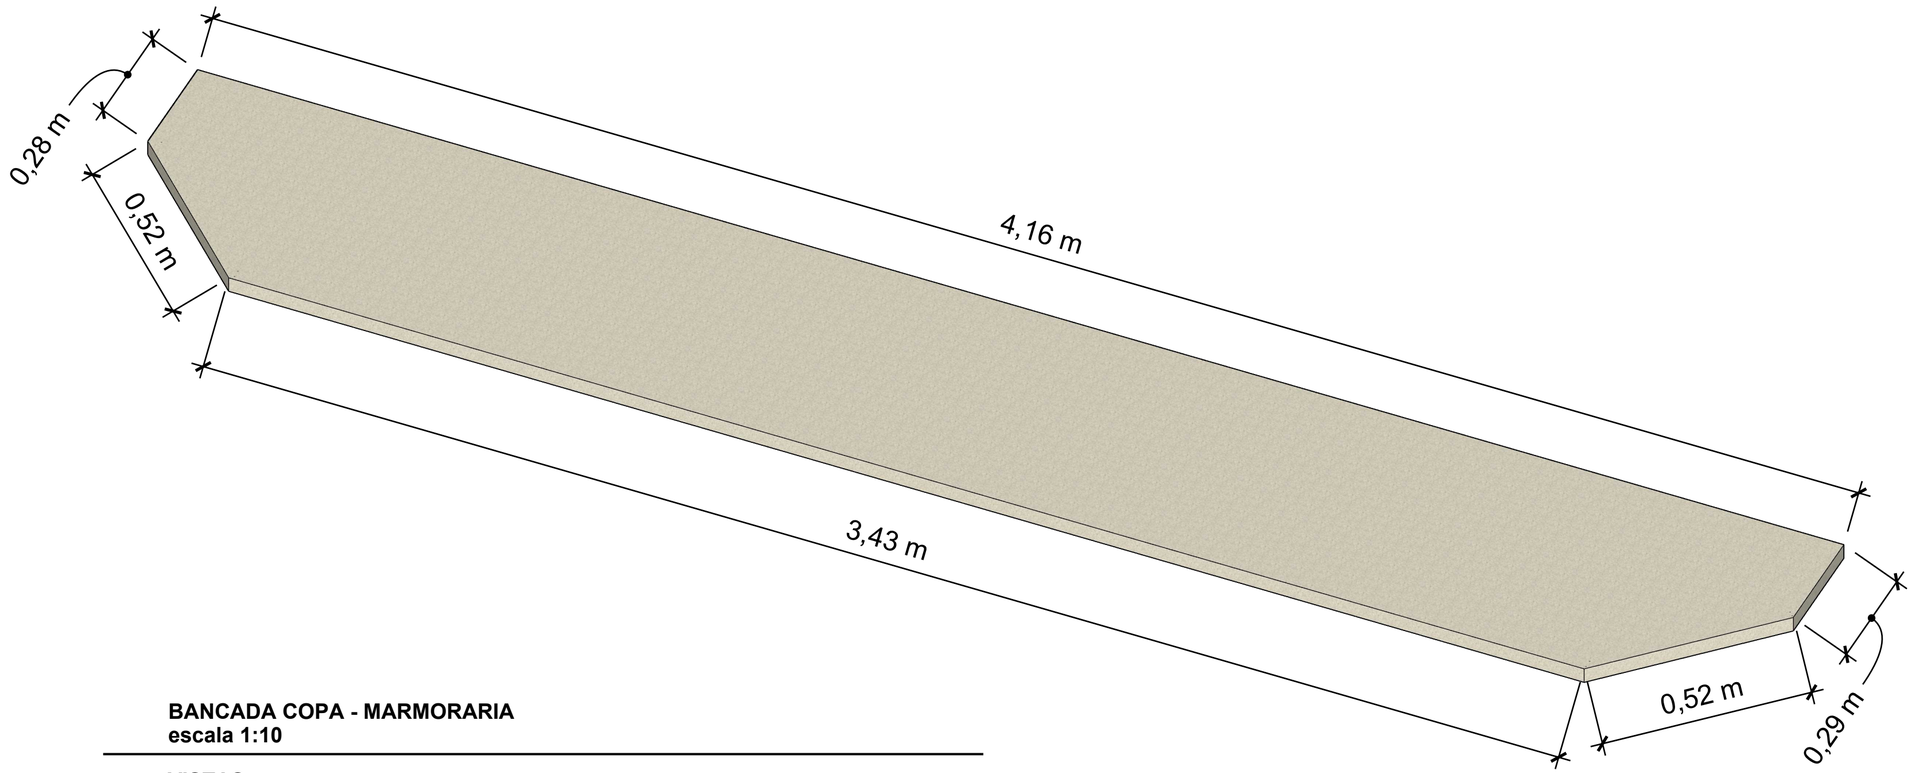



**BANCADA COPA - MARMORARIA**
**escala 1:10**

**VISTAS**

PROJETO | PROPOSTA
INSTITUTO DE PREVIDÊNCIA
MUNICIPAL DE
CAPIVARI


MAURICIO@MAURICIOMAZZINI.COM
19.34921734 | 19.996374511
ARQUITETURA & INTERIORES

Maurício Mazzini

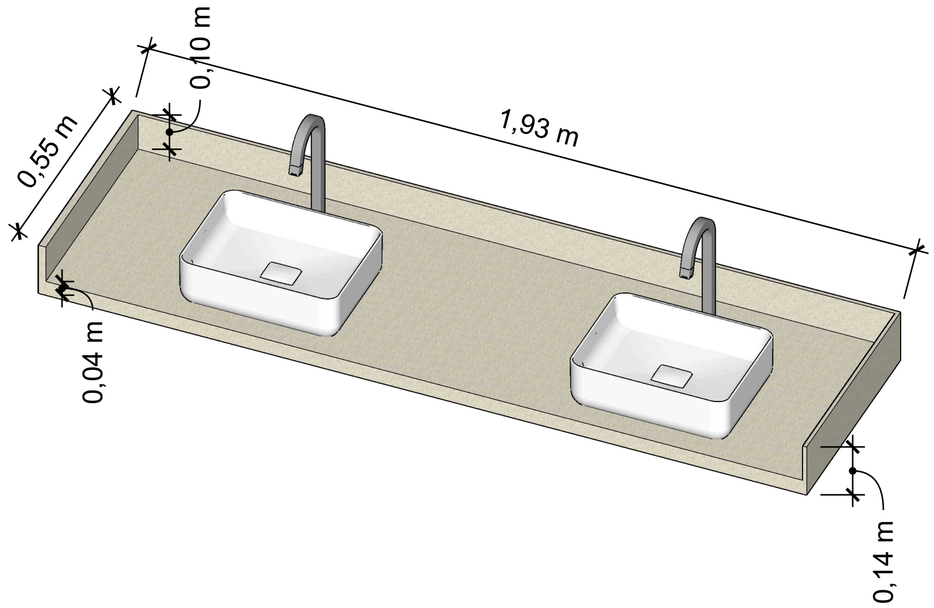


**PIA BANCADA W.C. FEMININO - MARMORARIA**
**escala 1:10**

**VISTAS**

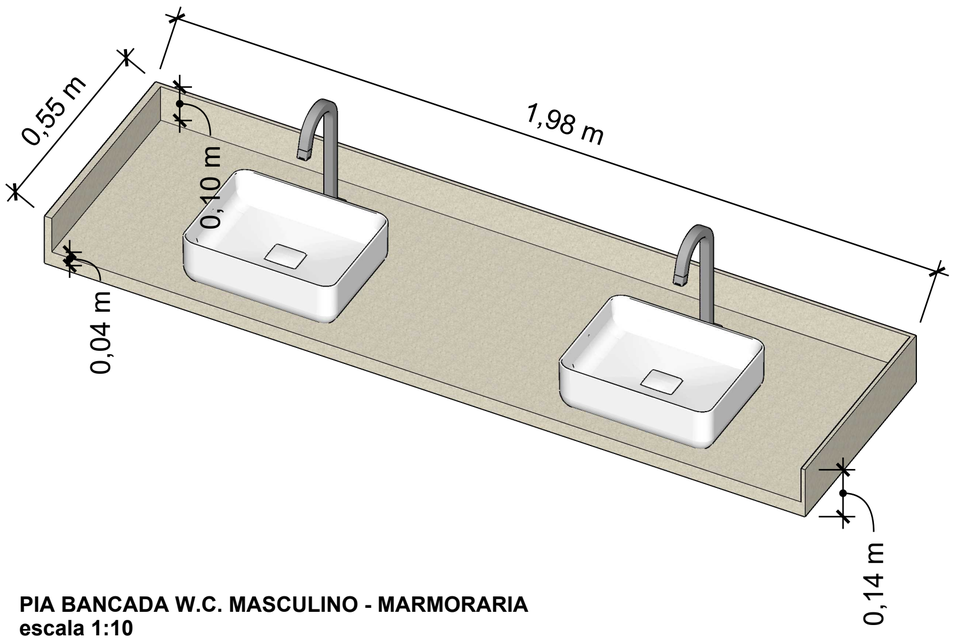


**PIA BANCADA W.C. MASCULINO - MARMORARIA**
**escala 1:10**

**VISTAS**

PROJETO | PROPOSTA
INSTITUTO DE PREVIDÊNCIA
MUNICIPAL DE
CAPIVARI

MAURICIO@MAURICIOMAZZINI.COM
19.34921734 | 19.996374511
ARQUITETURA & INTERIORES

Maurício Mazzini