

PLANTA - IMPLANTAÇÃO FUTURA
Escala 1:200

LEGENDA	
PISO:	
1	ALÇOFANA OU PISO DE CONCRETO COM CONCRETO MOLADO EM LOCAL BOMBA DE CIMENTADO COMERCIAL, BARRA DE AÇO, BARRA
2	PISO CIMENTO EM BICA CORADA
3	PAVIMENTO DE PISO INTERMEDIÁRIO COM BLOCO FIBRADO DE 10x10x10 CM E 10 CM DE ESPESURA E 10

PROJ.	DATA	DESCRIÇÃO	FECHA

EXATA
ENGENHARIA E PROJETOS LTDA.
Rua: 1311/1324 - Vila
São Manoel - Hortolândia - SP
www.exataeng.com.br
contato@exataeng.com.br

CONTRATANTE: PREFEITURA MUNICIPAL DE HORTOLÂNDIA		FOLHA	
LOCAL: RUA ROSA MAESTRELLO - ESTAÇÃO HORTOLÂNDIA - SP			
OBRA: MUNICIPAL	TÍTULO: PROJETO EXECUTIVO ESPAÇO DE EVENTOS ETAPA 01		
TP PROJ: EX_03724_17_2			
TP PROJ: 2620250357459			
MUNDO DO PROJETO: EXATA ENGENHARIA	DATA: 11/2025		
DESENHO: EXATA ENGENHARIA	ESCALA: INDICADA		

EDUARDO JOSÉ BARROSA DE
OLIVEIRA RPA1200425869
2025-12-15 11:45:53 -03'00'

A 01
09



ETAPA 01

PLANTA BAIXA

Escala 1:50


LEGENDA DE ACABAMENTOS:	
PISO: 1 PISO EM ALÇAMENTO REFINADO - BOMBO 2 PISO EM CIMENTO QUEIMADO	PAREDES: 1 ACABAMENTO DE MASSA ÚNICA SOBRE CHAPISCO 2 ACABAMENTO DE MASSA ÚNICA SOBRE CHAPISCO 3 ACABAMENTO DE MASSA ÚNICA SOBRE CHAPISCO

RELAÇÃO DE ESQUADRIAS						
ESQUADRIA	MATERIAL	TIPO	LARGURA	ALTURA	FEITORIL	QUANTIDADE
01	ESQUADRIA DE FERRO	FEITORIL	410mm	800mm	---	13 un
02	ESQUADRIA DE FERRO	FEITORIL	220mm	200mm	---	30 un
03	ESQUADRIA DE FERRO	FEITORIL	300mm	200mm	---	30 un
04	ESQUADRIA DE FERRO	FEITORIL	240mm	200mm	---	30 un

PROJETO	DATA	VERSÃO	FECHA

EXATA
ENGENHARIA E PROJETOS LTDA.

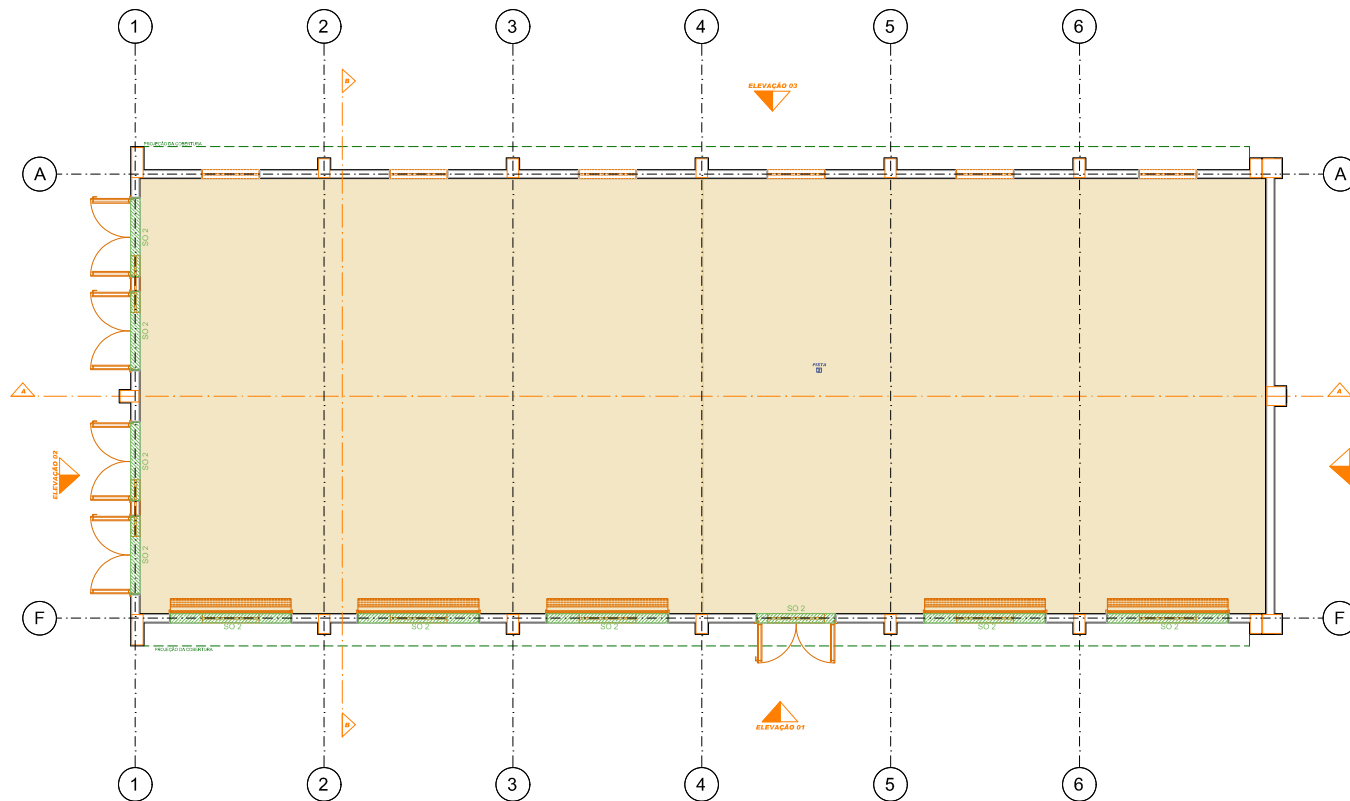

CONTRATANTE: PREFEITURA MUNICIPAL DE HORTOLÂNDIA		TÍTULO: RUA ROSA MAESTRELO - ESTAÇÃO HORTOLÂNDIA - SP	
LOCAL: MUNICIPAL	TRABALHO: PROJETO EXECUTIVO ESPACO DE EVENTOS ETAPA 01	FECHA: 11/2025	ESCALA: INDICADA
Nº PROJ: EX_03724_17_2	Nº PLANHA: PLANTA BAIXA	A 04 09	
PROJETO: EDUARDO JOSÉ BARBOZA DE OLIVEIRA PRATA JUNIOR	



ETAPA 01

PAGINAÇÃO DE PISOS

Escala 1:50


LEGENDA DE PISOS:	
	PISO EM CIMENTO QUEIMADO
	WALLAS DE CONCRETO COLOCADO SOBRE LAJOTA DE CIMENTO PORTLAND, USANDO DE 3CM DE ESPESURA

DATA	CONTENIDO	FEITO POR	REVISADO POR

EXATA
ENGENHARIA E PROJETOS LTDA.

CONTRATANTE: PREFEITURA MUNICIPAL DE HORTOLÂNDIA		TÍTULO: PROJETO EXECUTIVO ESPAÇO DE EVENTOS ETAPA 01		FOLHA: A05 09
LOCAL: RUA ROSA MAESTRELO - ESTAÇÃO HORTOLÂNDIA - SP		Nº PROJETO: EX_03724_17_2		
CLIENTE: MUNICIPAL	PROJETO EXECUTIVO ESPAÇO DE EVENTOS ETAPA 01	PROJETO EXECUTIVO ESPAÇO DE EVENTOS ETAPA 01	DATA: 11/2025	ESCALA: INDICADA
PROJETO EXECUTIVO ESPAÇO DE EVENTOS ETAPA 01	EXATA ENGENHARIA	EXATA ENGENHARIA	EXATA ENGENHARIA	EXATA ENGENHARIA

EDUARDO ASSIS
ARQUITETO
RUA ROSA MAESTRELO, 172
JARDIM BOA VISTA
13110-000
HORTOLÂNDIA - SP
24256800

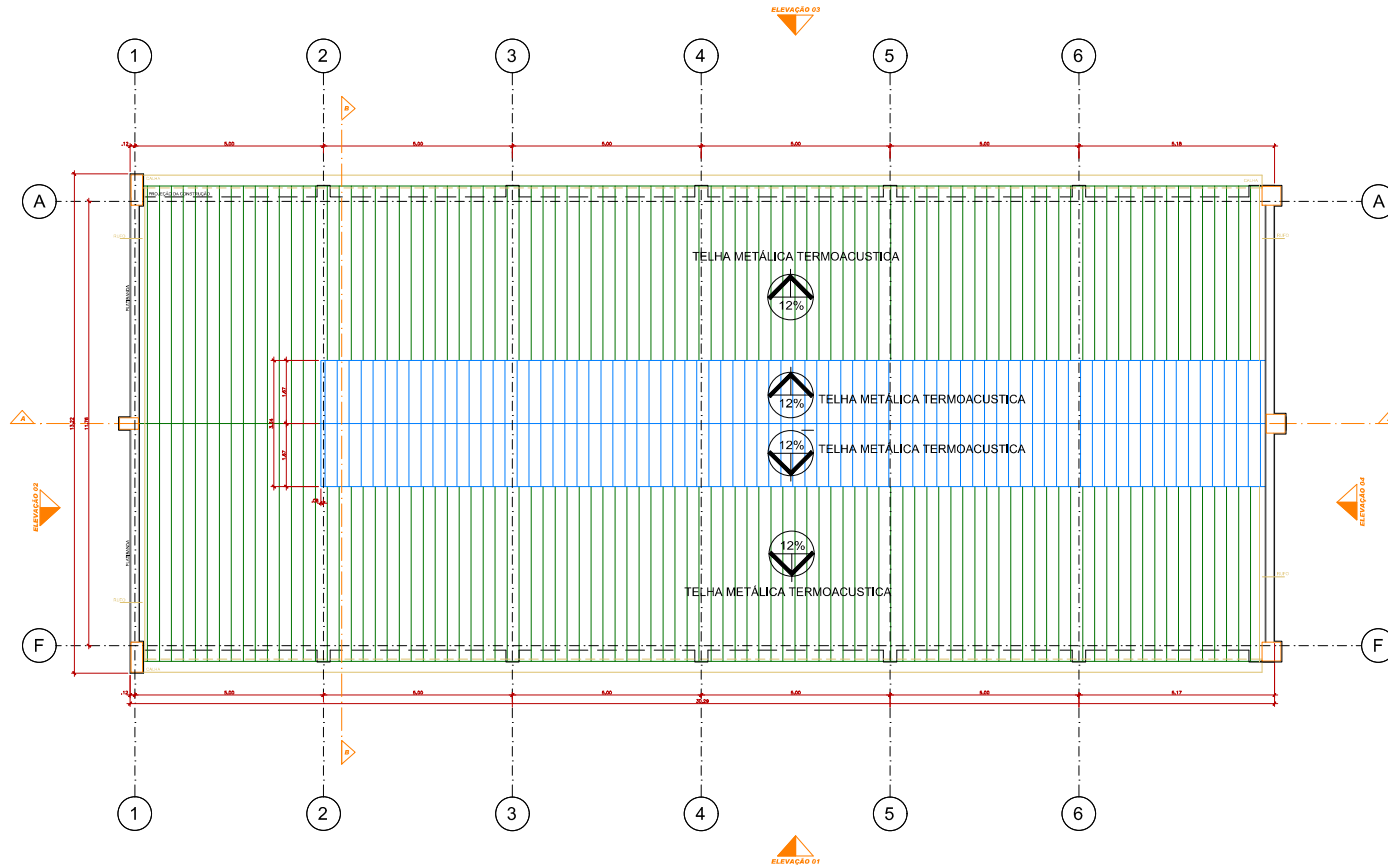

ETAPA 01
PLANTA DA COBERTURA
 Escala 1:50


REVISÃO	DATA	DESCRIÇÃO	FEITO POR




CONTRATANTE		PREFEITURA MUNICIPAL DE HORTOLÂNDIA	
LOCAL		RUA ROSA MAESTRELO - ESTACÃO HORTOLÂNDIA - SP	
CIDADE	ESTADO	TÍTULO	
MUNICIPAL	SP	PROJETO EXECUTIVO	
Nº PROJ.	EX_03724_17_2	ESPAÇO DE EVENTOS	
Nº PROJ.	2620250357459	ETAPA 01	
AUTOR DO PROJETO		PLANTA DE COBERTURA	
EXATA ENGENHARIA	EXATA ENGENHARIA	DATA	11/2025
EXATA ENGENHARIA	EXATA ENGENHARIA	ESCALA	INDICADA

EDUARDO Arquiteto de
 JOSÉ Engenheiro
 BARBOSA de
 DE de
 OLIVEIRA de
 PRATA 399 de
 24296850 de

A06
09

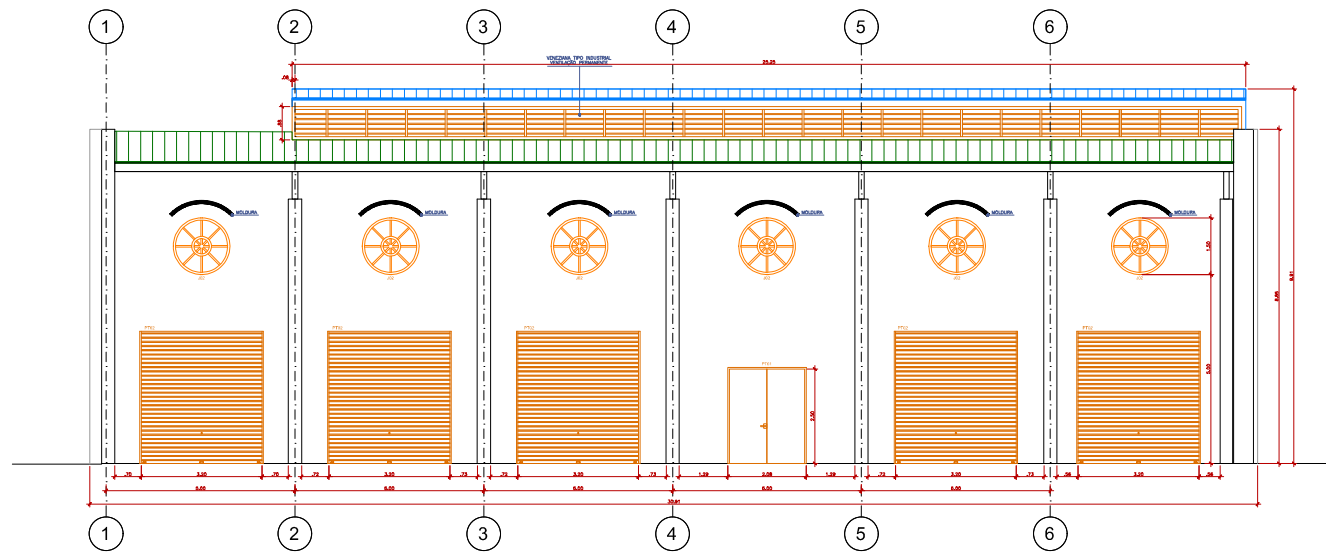

ELEVAÇÃO 1
Escala 1:50

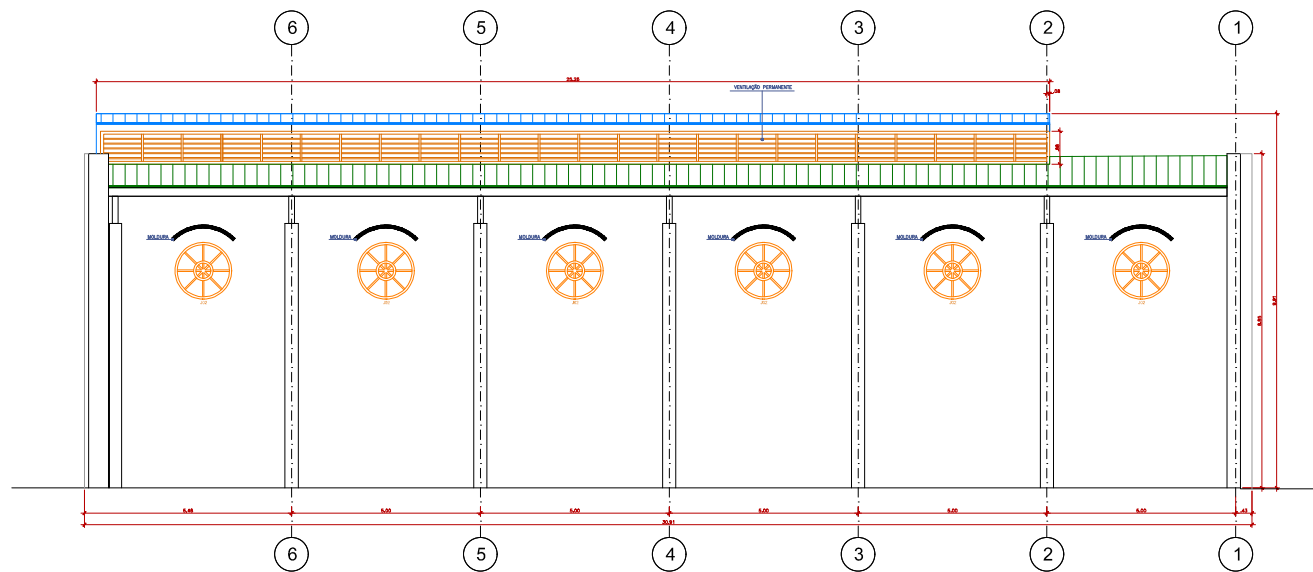

ELEVAÇÃO 3
Escala 1:50


REVISÃO	DATA	DESCRIÇÃO	FEITO

EXATA
ENGENHARIA E PROJETOS LTDA.


CONTRATANTE		PREFEITURA MUNICIPAL DE HORTOLÂNDIA	
LOCAL		RUA ROSA MAESTRELO - ESTAÇÃO HORTOLÂNDIA - SP	
CODIGO	TITULO	ETAPA 01	
MUNICIPAL	PROJETO EXECUTIVO	ESPACO DE EVENTOS	
Nº PROJ.	EX_03724_17_2	ELEVACÃO 1 E 3	
Nº PROJ.	2620250357459	AUTORIZADO	
AUTOR DO PROJETO	EXATA ENGENHARIA	DATA	11/2025
DESENHO	EXATA ENGENHARIA	ESCALA	INDICADA

EDUARDO JOSÉ
BARBOSA DE OLIVEIRA
PROJ. 03/04/2025


A07
09

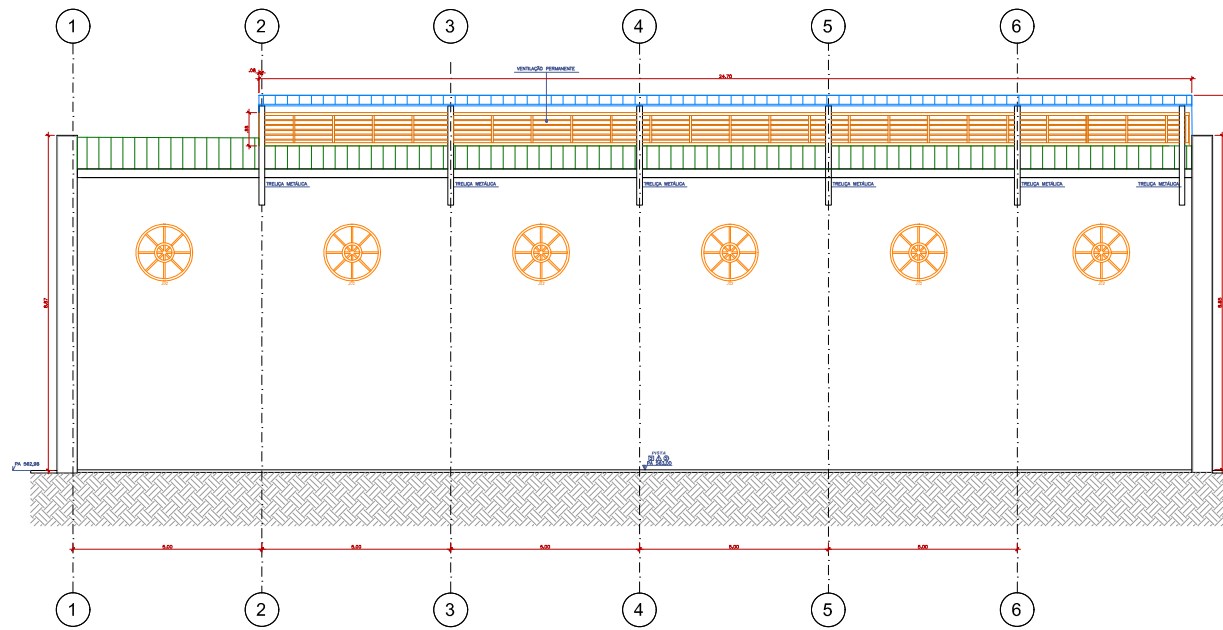


CORTE A-A
Escala 1:50

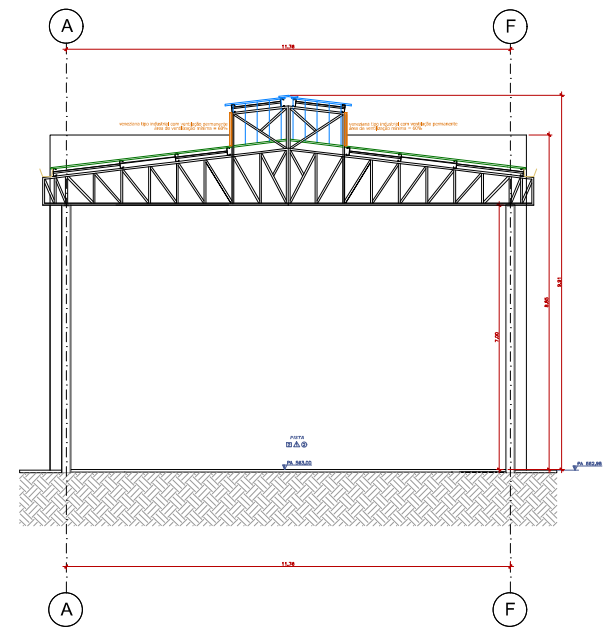

CORTE B-B
Escala 1:50

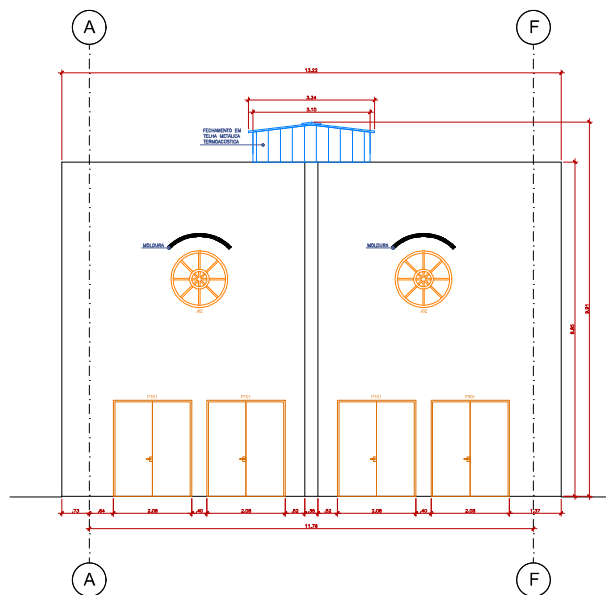

ELEVACÃO 2
Escala 1:50

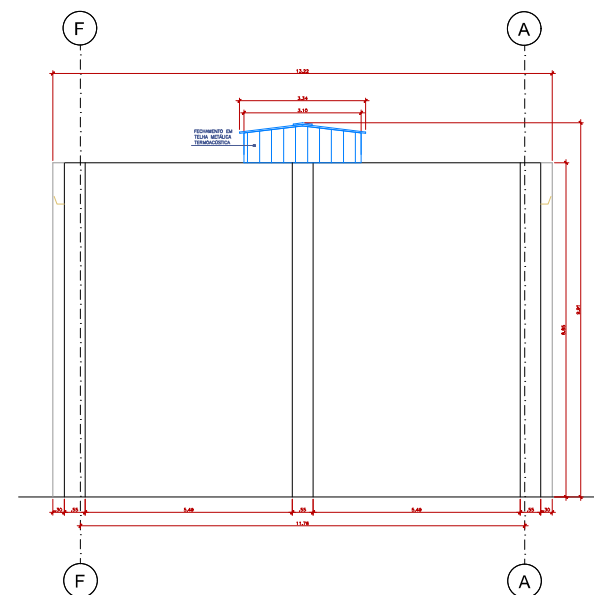

ELEVACÃO 4
Escala 1:50

PROJETO	DATA	COORDENADOR	REVISOR



EXATA
ENGENHARIA E PROJETOS LTDA.
R. 191 1024 - 1034
D. 10 - ANAHEMOS - SP
www.exataengenharia.com.br

CONTRATANTE		PREFEITURA MUNICIPAL DE HORTOLÂNDIA	
LOCAL		RUA ROSA MAESTRELO - ESTAÇÃO HORTOLÂNDIA - SP	
OBJETO	TÍTULO	PROJETO EXECUTIVO	ETAPA 01
MUNICIPAL	EX_03724_17_2	ESPAÇO DE EVENTOS	
Nº PROJ.	2620250357459	ELEVACÃO 2 E 4	
AUTOR DO PROJETO	EXATA ENGENHARIA	DATA	11/2025
DESENHO	EXATA ENGENHARIA	ESCALA	INDICADA


EDUARDO
JOSE
BARRAL
DE
OLIVEIRA
PRATA
24258959

A08
09




**DETALHE
CO35 - Corrimão Duplo com
Montante Vertical
PADRÃO FDE**

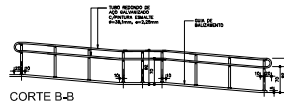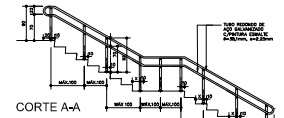


**DETALHE
CO36 - Corrimão Duplo Intermediário
PADRÃO FDE**

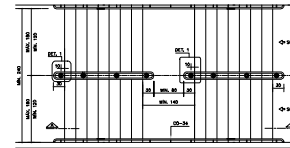


PLANTA GÊNÉRICA DE ESCADA

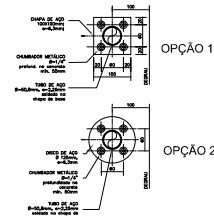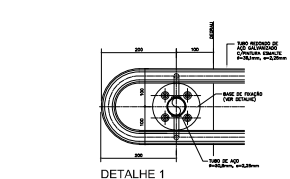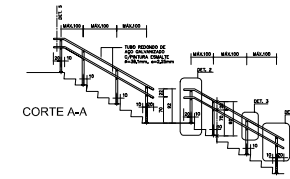

DET. BASE DE FIXAÇÃO MONTANTE VERTICAL

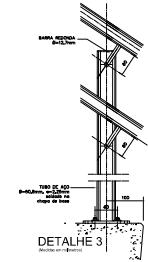


DETALHE 3

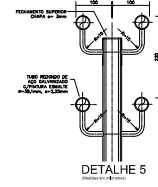



DETALHE 5

**DETALHE
J02 (Ø1,50m)**

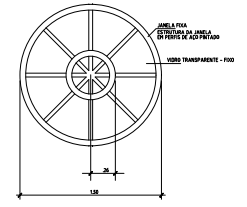

**DETALHE
PT01 (200X250cm)**



Porta dupla de abrir, com duas folhas, barras antidifusão com 3 pontos de travamento e acesso pelo lado externo apenas ao portador de chave.

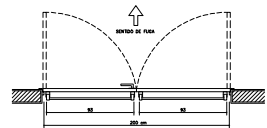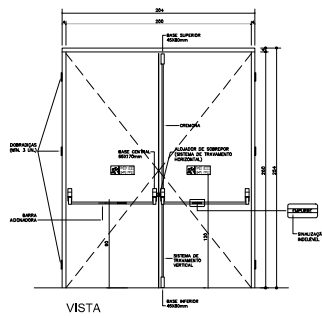

PLANTA


**DETALHE
PT02 (320X350cm)**

Porta de entrar manual, cega, constituída por folha em chapa de aço 1020, bilotas de 22 M20, galvanizado a fogo, com isolamento em pintura eletrolítica; alças em chapa de aço dobrado, galvanizado a fogo, com acabamento em pintura eletrolítica; guia lateral em perfil U, em chapa dobrada e estaca de fechamento, em aço galvanizado a fogo, com isolamento em pintura eletrolítica; eixo em ferro tubular com molas e cativa; fechadura completa com treta chave e codeados.

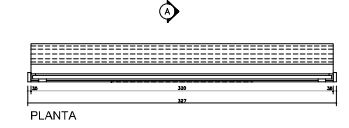
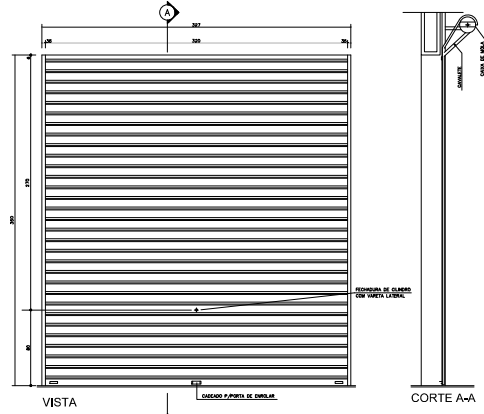


PLANTA


**DETALHE
CO44 (h=1,30m) - Guarda Corpo com Gradil
PADRÃO FDE**

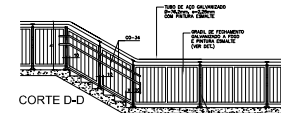

CORTE D-D

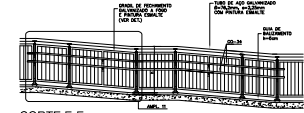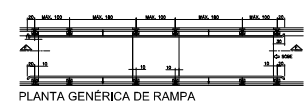

CORTE E-E

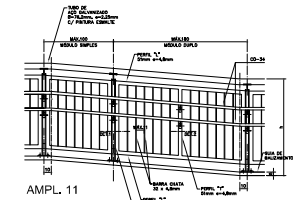

AMPL. 11

PROJETO	DATA	COORDENADOR	REVISOR



CONTRATANTE: PREFEITURA MUNICIPAL DE HORTOLÂNDIA		TÍTULO: PROJETO EXECUTIVO ESPAÇO DE EVENTOS ETAPA 01	
LOCAL: RUA ROSA MAESTRELO - ESTAÇÃO HORTOLÂNDIA - SP		FOLHA: 	
TIPO: MUNICIPAL	PROJETO EXECUTIVO	DATA: 11/2025	A 09 / 09
Nº PROJETO: EX_03724_17_2	DETALHAMENTOS CONSTRUTIVOS	DESENHO: EXATA ENGENHARIA	
PROJETO EXECUTIVO	EXATA ENGENHARIA	ESCALA: INDICADA	

EDUARDO JUNIOR
PROJETA
JOSE BARBOZA
DESENHISTA
OLIVEIRA
PROJETA
2425880 130411 0797

PROJETA
JOSE BARBOZA
DESENHISTA
OLIVEIRA
PROJETA
2425880 130411 0797