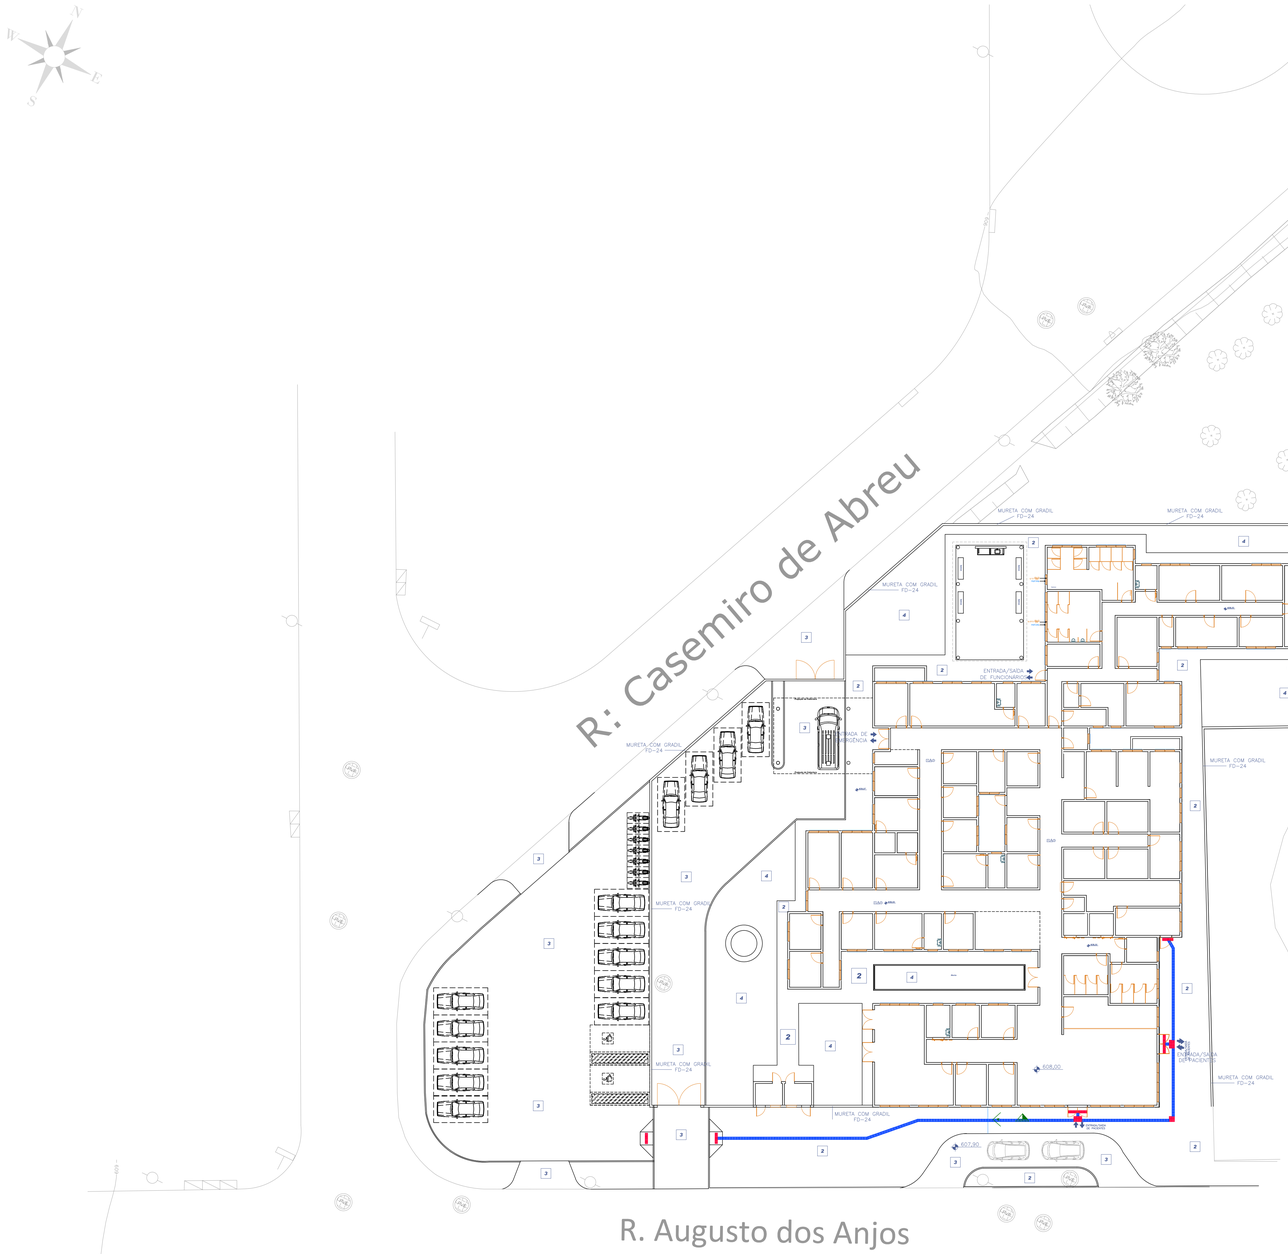


IMPLANTAÇÃO GERAL
Escala 1:200

LEGENDA DE PISOS:

PISO:

1 PISO EM GRANILITE FUNDIDO NO LOCAL

2 CALÇADA OU PISO DE CONCRETO COM CONCRETO MOLDADO IN LOCO, USINADO, ACABAMENTO CONVENCIONAL, ESPESSURA 8CM, ARMADO.

3 PAVIMENTO EM PISO INTERTRAVADO, COM BLOCO RETANGULAR COR NATURAL DE 20 X 10 CM, ESPESSURA 8 CM

4 GRAMA ESMERALDA – EM PLACAS

QUADRO DE ÁREAS

TERRENO..... 6.716,07m²

ÁREA CONSTRUIDA
EDIFICAÇÃO PRINCIPAL.....1.405,44m²
ABRIGO DE RESÍDUOS.....13,26m²
ÁREA DE DESCOMPRESSÃO.....75,37m²
TOTAL = 1.494,07m²

TAXA DE OCUPAÇÃO 22,25%

EDUARDO JOSE BARBOZA DE OLIVEIRA PRATA:30924256850
Assinado de forma digital por EDUARDO JOSE BARBOZA DE OLIVEIRA PRATA:30924256850
Dados: 2025.06.11 13:40:15 -03'00'

Responsável Técnico - Eng. Eduardo Prata - CREA 5061939774

Responsável Legal

REVISÃO	DATA	DESCRIÇÃO	RESP.


EXATA ENGENHARIA E PROJETOS LTDA.
Fone: (19) 3236 - 1034
Site: www.exatacampinas.com.br
e-mail: contato@exatacampinas.com.br

CONTRATANTE
PREFEITURA MUNICIPAL DE HORTOLÂNDIA

LOCAL
UBS JARDIM AMANDA - UNIDADE BÁSICA DE SAÚDE
R. Brg. Faria Lima, 280 - Jardim Amanda I - Hortolândia - SP

OBRA	TÍTULO	FOLHA
INSTITUCIONAL	UBS JARDIM AMANDA PROJETO ARQUITETÔNICO	A 01/13
Nº OBRA: 03724-10	IMPLANTAÇÃO GERAL	
Nº ART: 2620250357459		
AUTOR DO PROJETO: EDUARDO PRATA	DATA: 03/2025	
DESENHO: EXATA ENGENHARIA	ESCALA: INDICADA	

PLANTA BAIXA
Escala 1:75

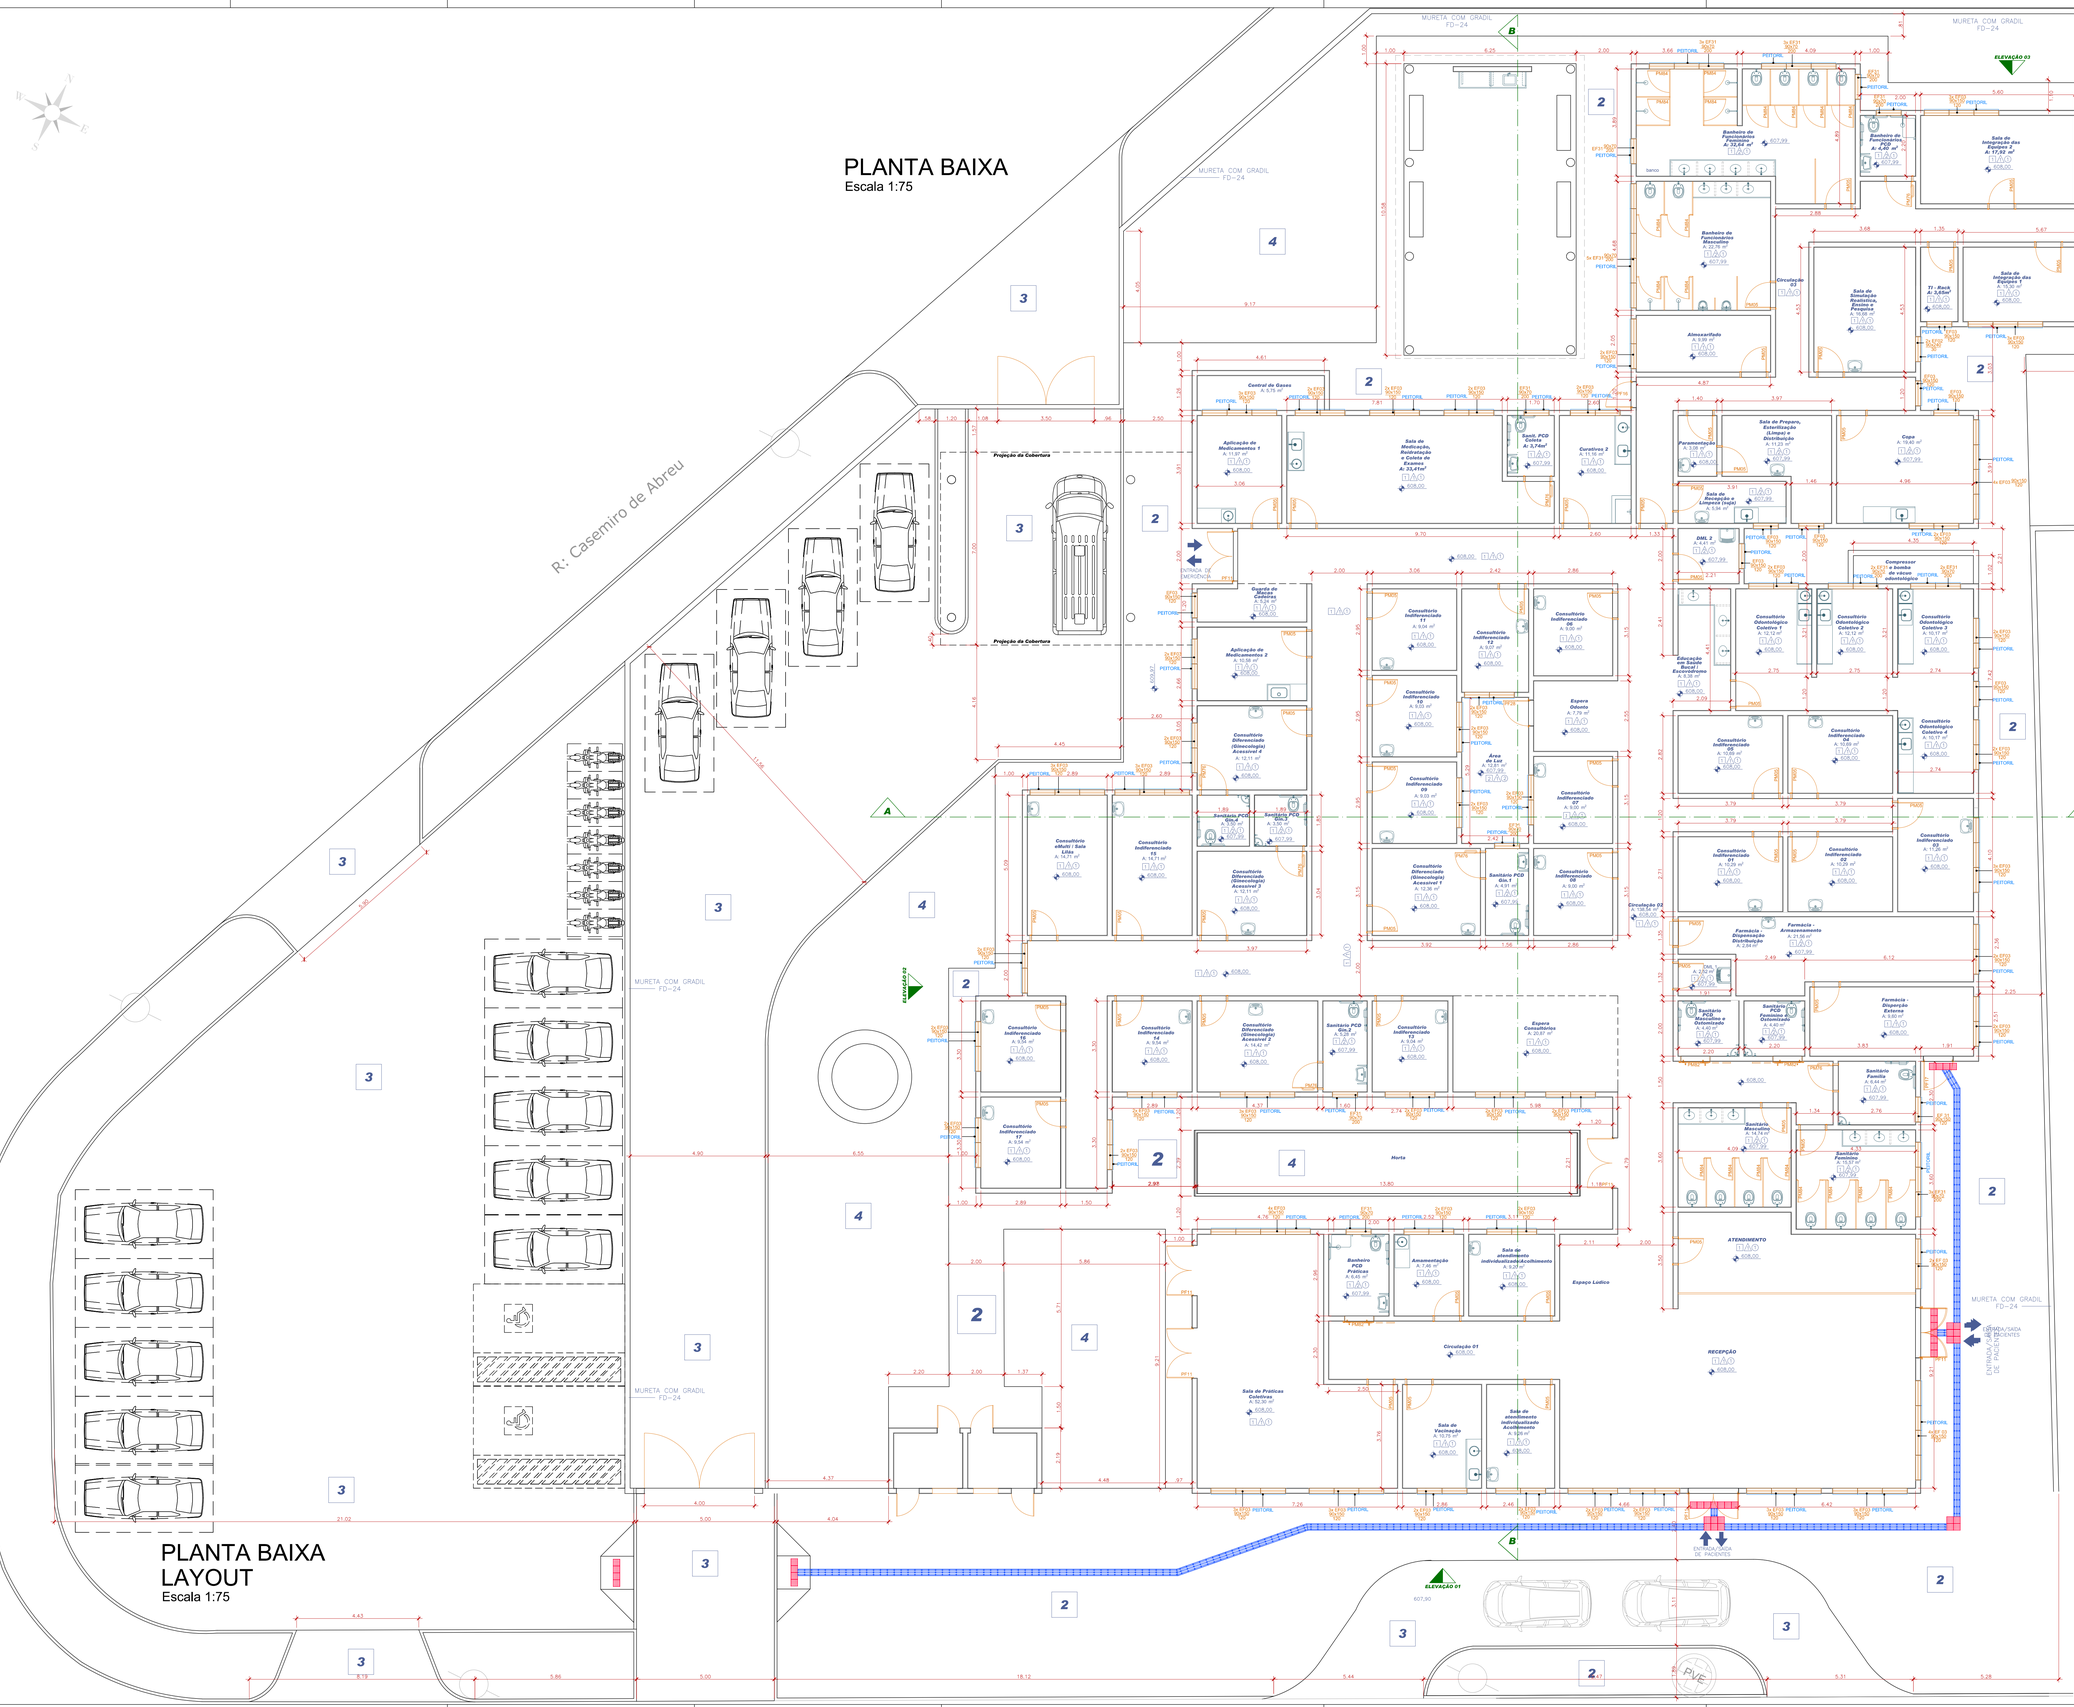
R. Casemiro de Abreu
MURETA COM GRADIL FD=24
Projeção da Cobertura
ENTRADA DE EMERGÊNCIA
ELEVAÇÃO 03
ELEVAÇÃO 04
ELEVAÇÃO 01
ENTRADA/SAÍDA DE PACIENTES
Aplicação de Medicamentos 1
Sala de Medicação, Reidratação e Coleta de Exames
Central de Gases
Sanit. PCD Unisex
Curativos 2
Sala de Preparo, Guarda e Limpeza (expt) e Distribuição
Copa
Paramentação
Sala de Preparo e Limpeza (expt)
DML 2
Compressor e bomba de vácuo odontológico
Triagem de Idosos
Aplicação de Medicamentos 2
Consultório Diferenciado (Ginecologia) Acessível 4
Consultório Indiferenciado 11
Consultório Indiferenciado 10
Consultório Indiferenciado 09
Consultório Indiferenciado 08
Consultório Indiferenciado 07
Espera Odonto
Área de Lav
Consultório Odontológico Coletivo 1
Consultório Odontológico Coletivo 2
Consultório Odontológico Coletivo 3
Consultório Odontológico Coletivo 4
Consultório eMulti / Sala Lilás
Consultório Indiferenciado
Consultório Diferenciado (Ginecologia) Acessível 3
Sanitário PCD Fem.
Sanitário PCD Masc.
Consultório Diferenciado (Ginecologia) Acessível 1
Sanitário PCD Gin. 1
Consultório Indiferenciado 06
Consultório Indiferenciado 05
Consultório Indiferenciado 04
Consultório Indiferenciado 03
Consultório Indiferenciado 02
Consultório Indiferenciado 01
Circulação 02
Farmácia - Dispensação Distribuição
Farmácia - Armazenamento
Consultório Indiferenciado 16
Consultório Indiferenciado 14
Consultório Diferenciado (Ginecologia) Acessível 2
Sanitário PCD Gin. 2
Consultório Indiferenciado 13
Espera Ginecologia
Consultório Indiferenciado 17
Horta
Sanitário Feminino
Sanitário Masculino
Sanitário Família
Sanitário Masculino
Sanitário Feminino
Sanitário Masculino Adulto e Obeso Ostomizado
Sanitário Família
Farmácia - Dispensação Externa
Banheiro de Funcionários Feminino
Banheiro de Funcionários Masculino
Banheiro de Funcionários PCD
Almoxarifado
Circulação 03
Sala de Simulação Realística e Ensino e Pesquisa
Sala de Integração das Equipes Y
Sala de Integração das Equipes X
Sala de Integração das Equipes W
Sala de Gestão
TI - Rack
Anfiteatro
ATENDIMENTO
RECEPÇÃO
Sala de Práticas Coletivas
Sala de Vacinação
Sala de atendimento individualizado Acolhimento
Espaço Lúdico
Circulação 01
Banheiro PCD Práticas
Administração
Sala de atendimento individualizado Acolhimento
Circulação em Saúde Bucal Expurgo
Sala de Esterilização
Sala de Descontaminação
Sala de Utilidades
Sala de Resíduos
Sala de Limpeza
Sala de Guarda de Macas
Sala de Guarda de Cadeiras de Rodas
Sala de Guarda de Macas e Cadeiras de Rodas
Sala de Guarda de Macas e Cadeiras de Rodas
Sala de Guarda de Macas e

PLANTA BAIXA
LAYOUT

Escala 1:75



EDUARDO JOSE BARBOZA DE OLIVEIRA PRATA:30924256850

Assinado de forma digital por EDUARDO JOSE BARBOZA DE OLIVEIRA PRATA:30924256850
Dados: 2025.06.11 13:47:29 -03'00'

Responsável Técnico - Eng. Eduardo Prata - CREA 5061939774

Responsável Legal

REVISÃO	DATA	DESCRIÇÃO	RESP.

EXATA ENGENHARIA E PROJETOS LTDA.


Fone: (19) 3236 - 1034
Site: www.exatacampinas.com.br
e-mail: contato@exatacampinas.com.br

CONTRATANTE	PREFEITURA MUNICIPAL DE HORTOLÂNDIA
LOCAL	UBS JARDIM AMANDA - UNIDADE BÁSICA DE SAÚDE R. Brg. Faria Lima, 280 - Jardim Amanda I - Hortolândia - SP
OBRA	INSTITUCIONAL
Nº OBRA	03724-10
Nº ART	2620250357459
TITULO	UBS JARDIM AMANDA PROJETO ARQUITETÔNICO PLANTA BAIXA - LAYOUT
FOLHA	A 03/13
AUTOR DO PROJETO	EDUARDO PRATA
DATA	03/2025
DESENHO	EXATA ENGENHARIA
ESCALA	INDICADA

EX_ARQ_03724_10_PE_R00

PLANTA DE COBERTURA

Escala 1:75

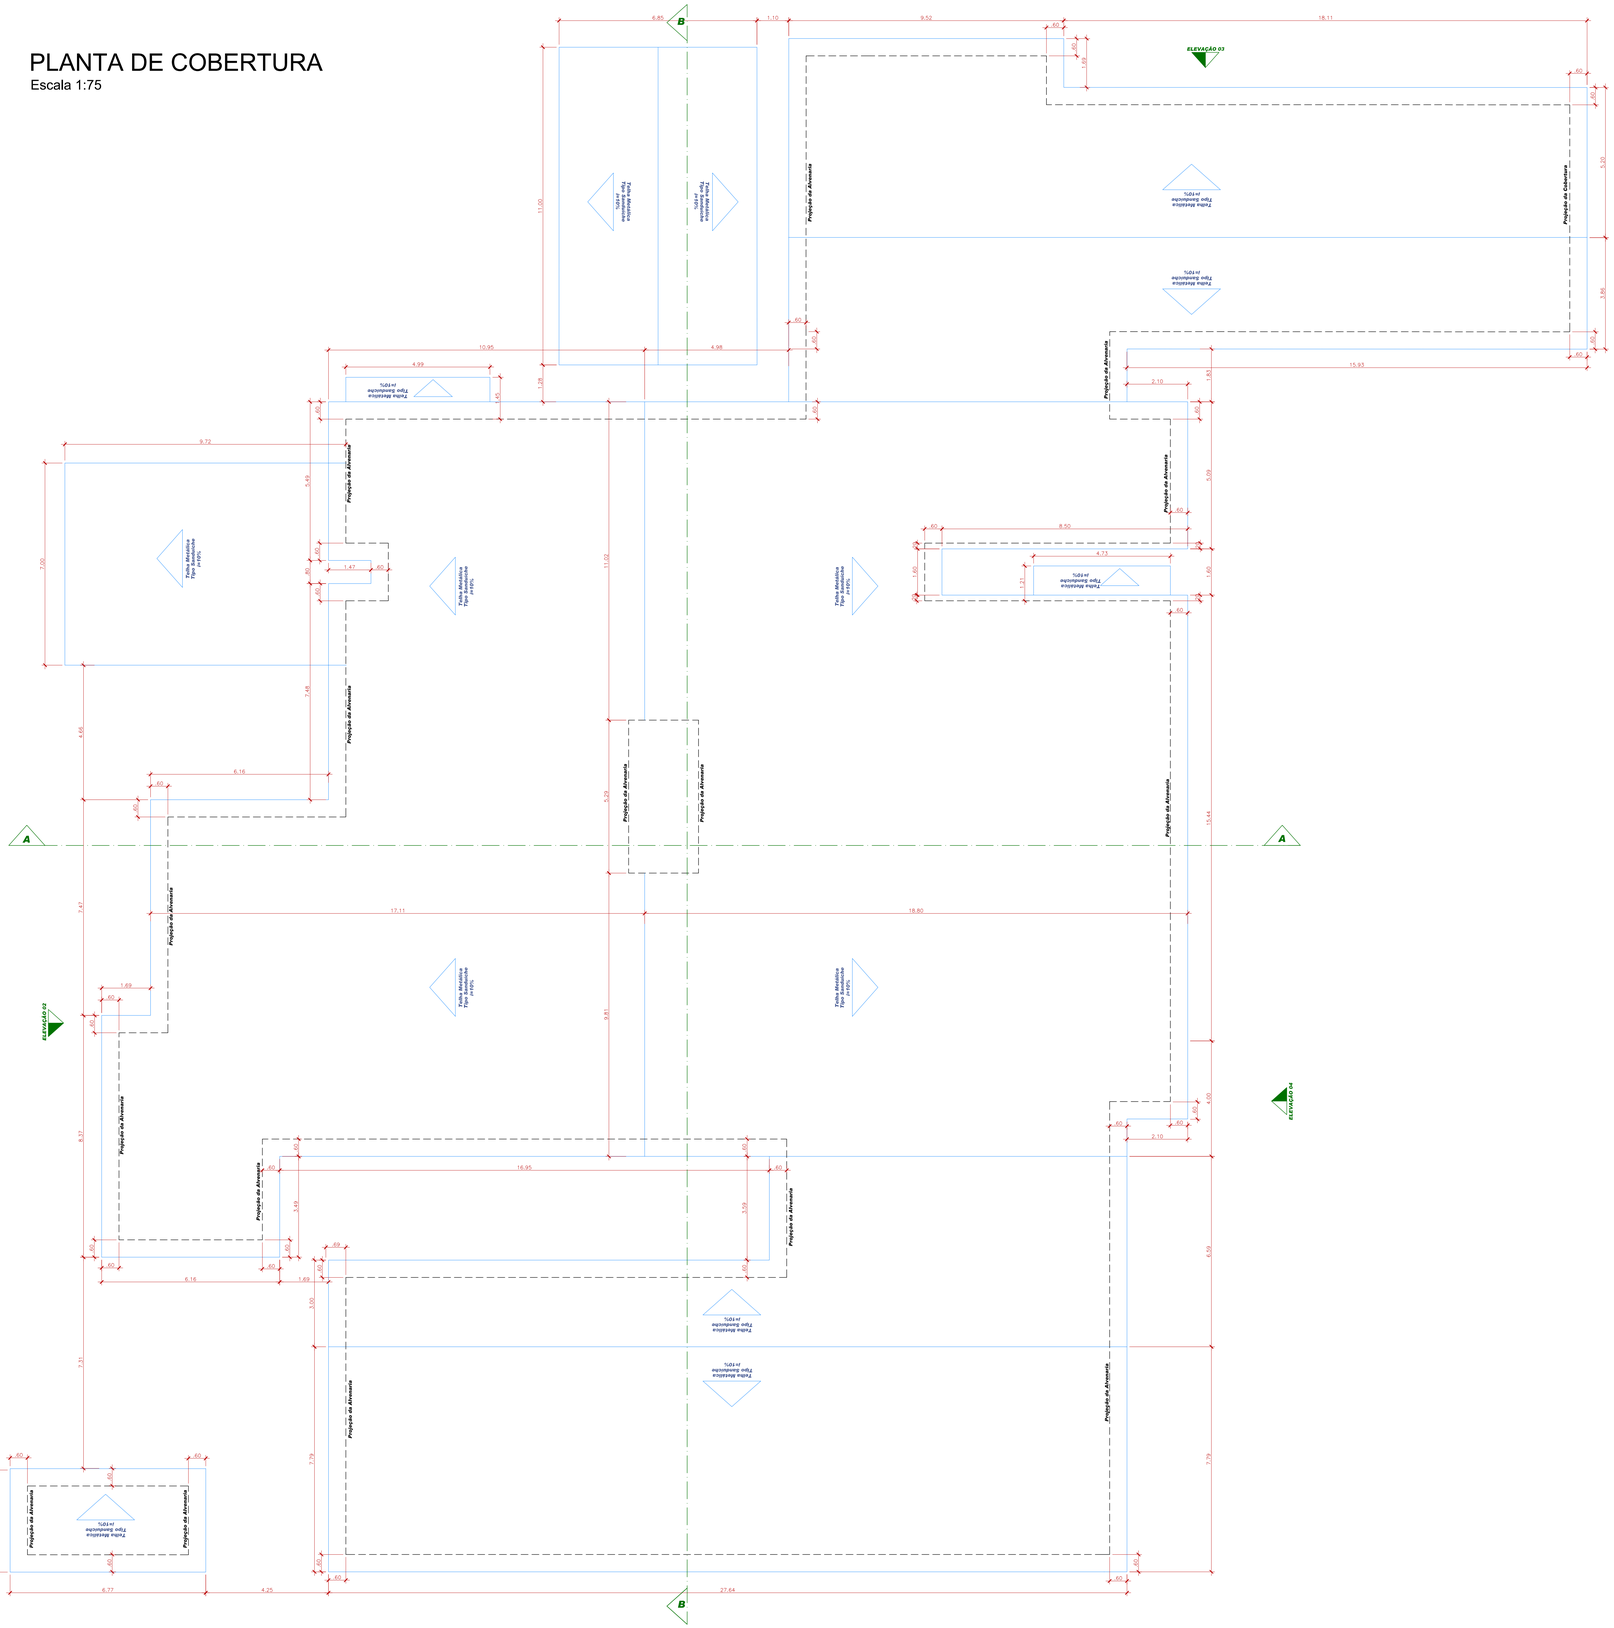

EDUARDO JOSE BARBOZA DE OLIVEIRA PRATA:30924256850

Assinado de forma digital por EDUARDO JOSE BARBOZA DE OLIVEIRA PRATA:30924256850
Dados: 2025.06.11 13:48:01 -03'00'

Responsável Técnico - Eng. Eduardo Prata - CREA 5061939774


Responsável Legal

REVISÃO	DATA	DESCRIÇÃO	RESP.


EXATA ENGENHARIA E PROJETOS LTDA.

Fone: (19) 3236 - 1034
Site: www.exatacampinas.com.br
e-mail: contato@exatacampinas.com.br


CONTRATANTE: PREFEITURA MUNICIPAL DE HORTOLÂNDIA		
LOCAL: UBS JARDIM AMANDA - UNIDADE BÁSICA DE SAÚDE R. Brg. Faria Lima, 280 - Jardim Amanda I - Hortolândia - SP		
OBRA: INSTITUCIONAL	TÍTULO: UBS JARDIM AMANDA PROJETO ARQUITETÔNICO	FOLHA: A 04/13
Nº OBRA: 03724-10		
Nº ART: 2620250357459	PLANTA DE COBERTURA	
AUTOR DO PROJETO: EDUARDO PRATA	DATA: 03/2025	
DESENHO: EXATA ENGENHARIA	ESCALA: INDICADA	

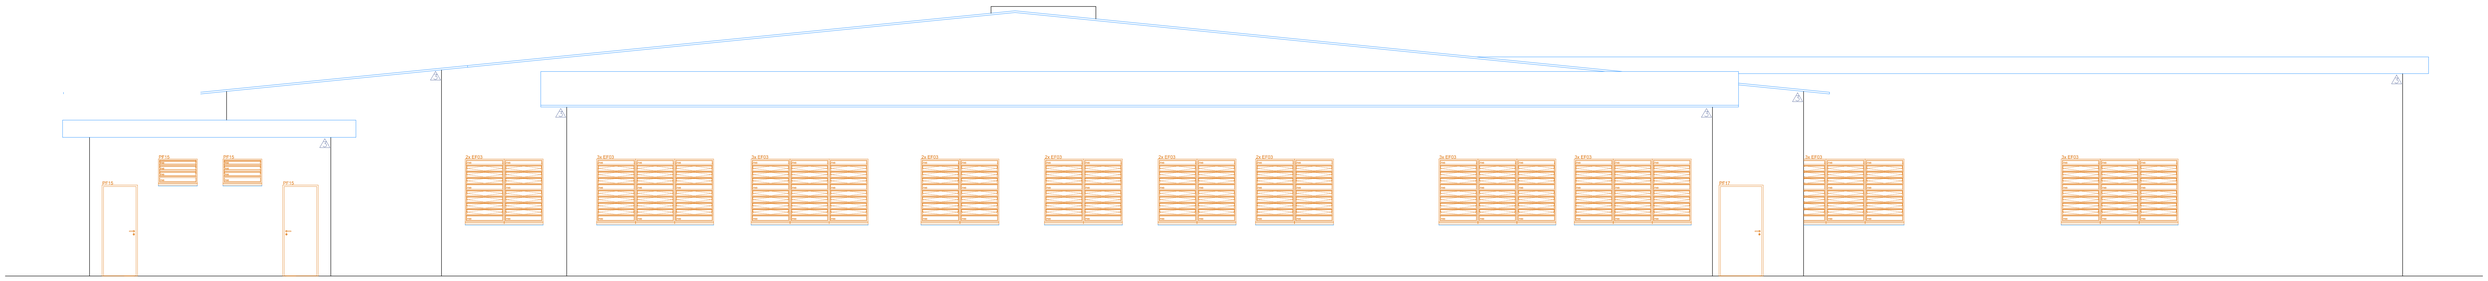

ELEVAÇÃO 1
Escala 1:75

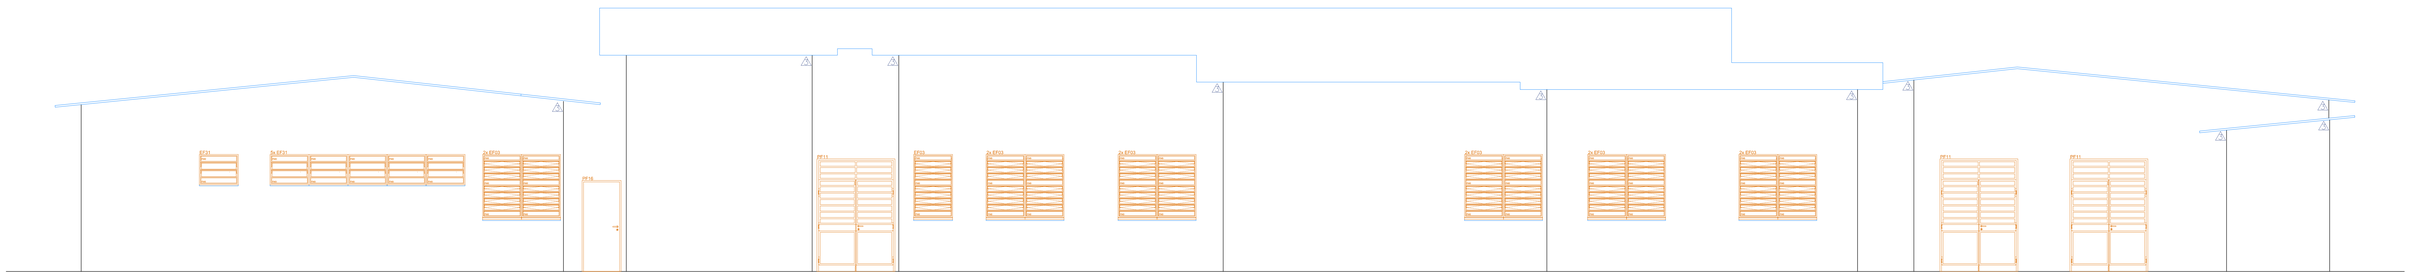

ELEVAÇÃO 2
Escala 1:75

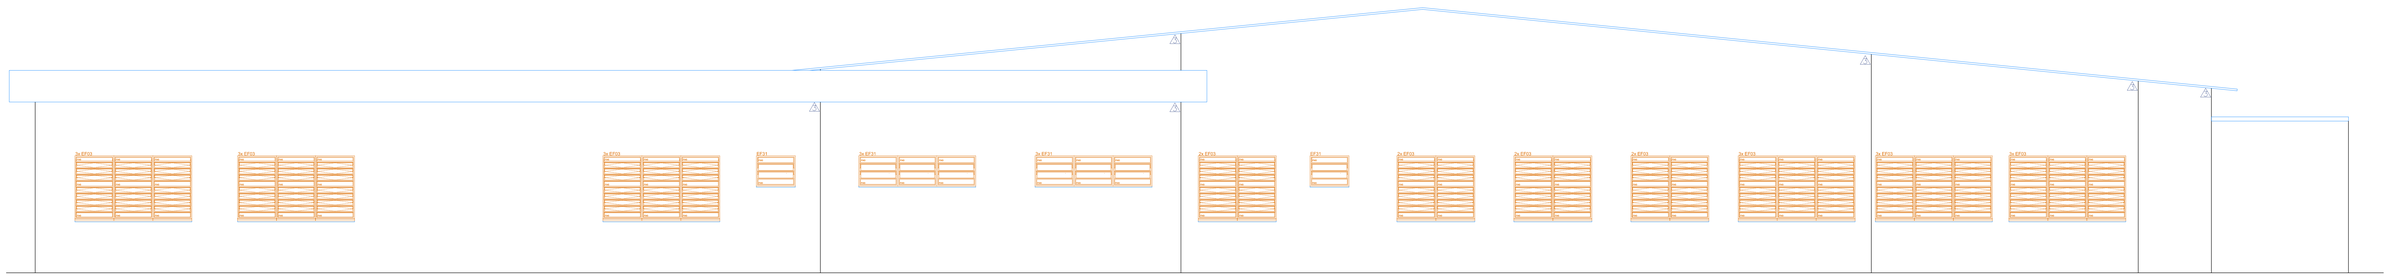

ELEVAÇÃO 3
Escala 1:75

LEGENDA DE ACABAMENTOS:

PISO:

1. PISO EM GRANILITE FUNDIDO NO LOCAL
   RODAPÉ DO MESMO MATERIAL – 10cm
2. CALÇADA OU PISO DE CONCRETO COM CONCRETO MOLDADO IN LOCO, USINADO, ACABAMENTO CONVENCIONAL, ESPESSURA 8CM, ARMADO.
3. PAVIMENTO EM PISO INTERTRAVADO, COM BLOCO RETANGULAR COR NATURAL DE 20 X 10 CM, ESPESSURA 8 CM
4. GRAMA ESMERALDA – EM PLACAS

PAREDES:

1. ACABAMENTO EM MASSA ÚNICA SOBRE CHAPISCO PINTURA COM TINTA ACRÍLICA – COR GELO (PAREDES INTERNAS)
2. AZULEJO BRANCO ESMALTADO 20X20 SOBRE CHAPISCO E EMBOÇO DESEMPENADO ATÉ O TETO
3. ACABAMENTO EM MASSA ÚNICA SOBRE CHAPISCO TEXTURA ACRÍLICA – COR FRECOR DE MENTA (SUVINIL) OU SIMILAR – (PAREDES EXTERNAS)

TETO:

1. ACABAMENTO EM MASSA ÚNICA SOBRE CHAPISCO PINTURA COM TINTA ACRÍLICA – COR BRANCA
2. ESTRUTURA METÁLICA APARENTE PINTURA ESMALTE – COR GRAFITE

REVISÃO	DATA	DESCRIÇÃO	RESP.

EXATA
ENGENHARIA E PROJETOS LTDA.
Fone: (19) 3236 - 1034
Site: www.exatacampinas.com.br
e-mail: contato@exatacampinas.com.br

EDUARDO JOSE BARBOZA DE OLIVEIRA PRATA:30924256850
Assinado de forma digital por EDUARDO JOSE BARBOZA DE OLIVEIRA PRATA:30924256850
Dados: 2025.06.11 14:29:28 -03'00'

Responsável Técnico - Eng. Eduardo Prata - CREA 5061939774


Responsável Legal

CONTRATANTE	PREFEITURA MUNICIPAL DE HORTOLÂNDIA		
LOCAL	UBS JARDIM AMANDA - UNIDADE BÁSICA DE SAÚDE R. Brg. Faria Lima, 280 - Jardim Amanda I - Hortolândia - SP		
OBRA	INSTITUCIONAL	TÍTULO	PROJETO ARQUITETÔNICO
Nº OBRA	03724-10		ELEVAÇÕES 1/2/3
Nº ART	2620250357459		
AUTOR DO PROJETO	EDUARDO PRATA	DATA	03/2025
DESENHO	EXATA ENGENHARIA	ESCALA	INDICADA
FOLHA	A 05/13		


EX_ARQ_03724_10_PE_R00



ELEVAÇÃO 4
Escala 1:75

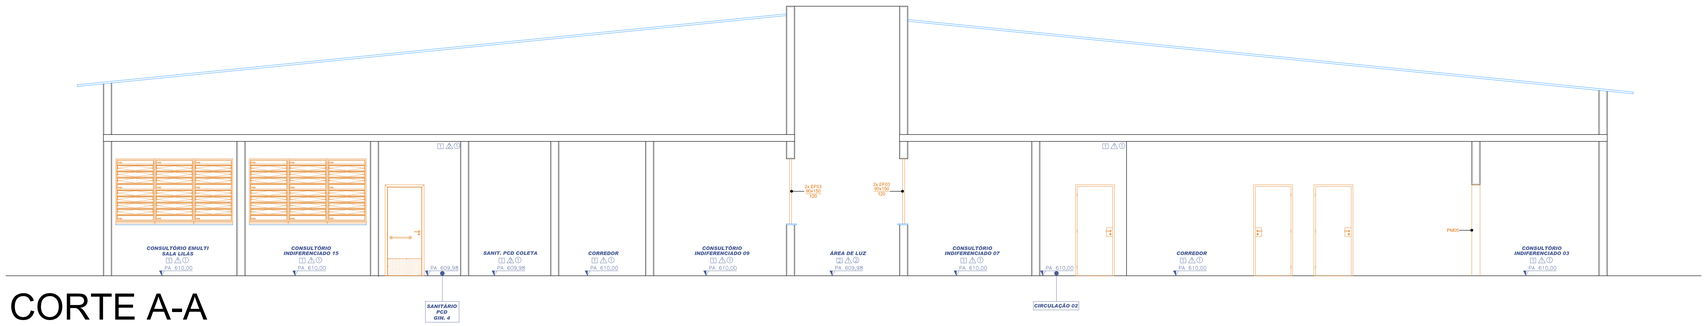

CORTE A-A
Escala 1:75

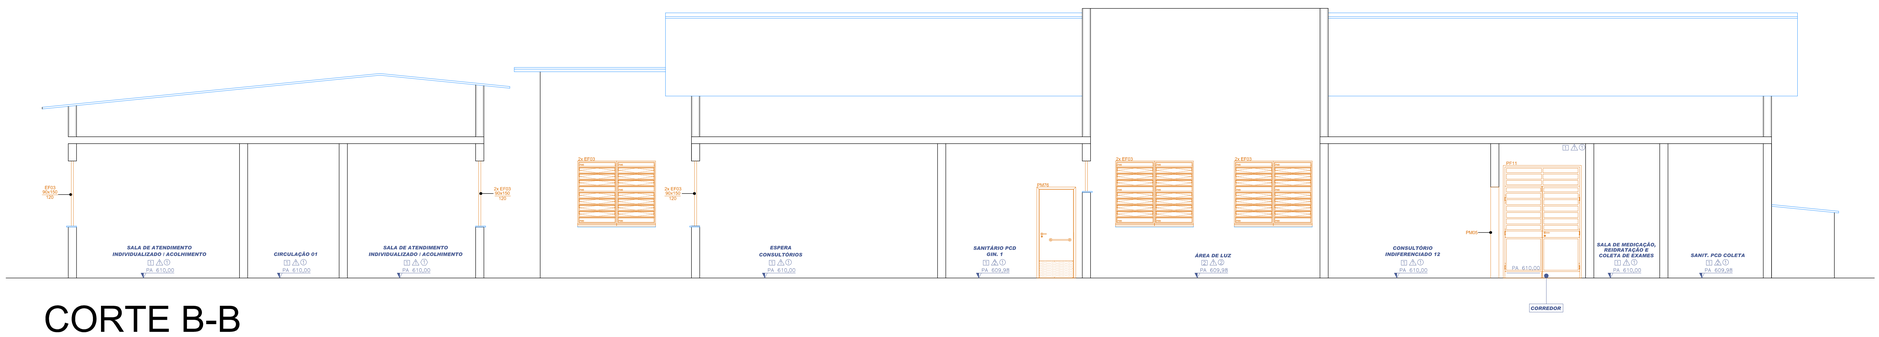

CORTE B-B
Escala 1:75

LEGENDA DE ACABAMENTOS:

PISO:

1. PISO EM GRANILITE FUNDIDO NO LOCAL RODAPÉ DO MESMO MATERIAL – 10cm
2. CALÇADA OU PISO DE CONCRETO COM CONCRETO MOLDADO IN LOCO, USINADO, ACABAMENTO CONVENCIONAL, ESPESSURA 8CM, ARMADO.
3. PAVIMENTO EM PISO INTERTRAVADO, COM BLOCO RETANGULAR COR NATURAL DE 20 X 10 CM, ESPESSURA 8 CM
4. GRAMA ESMERALDA – EM PLACAS

PAREDES:

1. ACABAMENTO EM MASSA ÚNICA SOBRE CHAPISCO PINTURA COM TINTA ACRÍLICA – COR GELO (PAREDES INTERNAS)
2. AZULEJO BRANCO ESMALTADO 20X20 SOBRE CHAPISCO E EMBOÇO DESEMPENADO ATÉ O TETO
3. ACABAMENTO EM MASSA ÚNICA SOBRE CHAPISCO TEXTURA ACRÍLICA – COR FRECOR DE MENTA (SUVINIL) OU SIMILAR – (PAREDES EXTERNAS)

TETO:

1. ACABAMENTO EM MASSA ÚNICA SOBRE CHAPISCO PINTURA COM TINTA ACRÍLICA – COR BRANCA
2. ESTRUTURA METÁLICA APARENTE PINTURA ESMALTE – COR GRAFITE

EDUARDO JOSE BARBOZA DE OLIVEIRA PRATA:30924256850

Assinado de forma digital por EDUARDO JOSE BARBOZA DE OLIVEIRA PRATA:30924256850
Dados: 2025.06.11 14:30:15 -03'00'

Responsável Técnico - Eng. Eduardo Prata - CREA 5061939774


Responsável Legal

REVISÃO	DATA	DESCRIÇÃO	RESP.


EXATA ENGENHARIA E PROJETOS LTDA.
Fone: (19) 3236 - 1034
Site: www.exatacampinas.com.br
e-mail: contato@exatacampinas.com.br

CONTRATANTE	PREFEITURA MUNICIPAL DE HORTOLÂNDIA		
LOCAL	UBS JARDIM AMANDA - UNIDADE BÁSICA DE SAÚDE R. Brg. Faria Lima, 280 - Jardim Amanda I - Hortolândia - SP		
OBRA	INSTITUCIONAL	TÍTULO	PROJETO ARQUITETÔNICO ELEVAÇÃO 4 E CORTES
Nº OBRA	03724-10		
Nº ART	2620250357459		
AUTOR DO PROJETO	EDUARDO PRATA	DATA	03/2025
DESENHO	EXATA ENGENHARIA	ESCALA	INDICADA


FOLHA: A 06/13

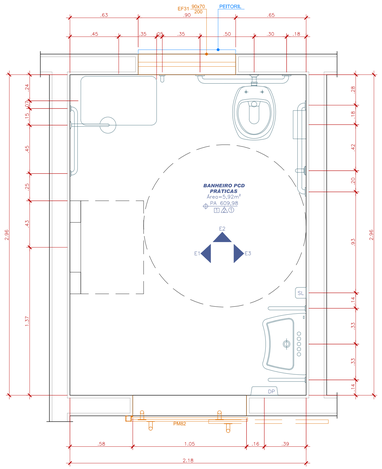


BANHEIRO PCD
PRÁTICAS
ESC. 1:20

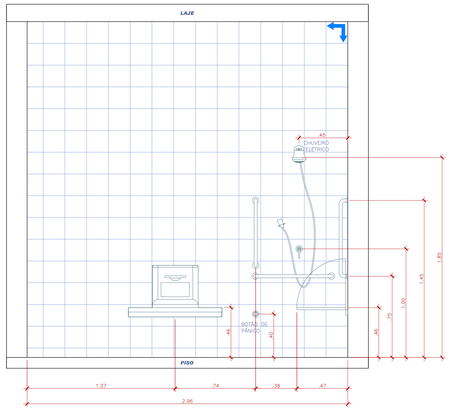

BANHEIRO PCD
PRÁTICAS
ELEVAÇÃO 1
ESC. 1:20

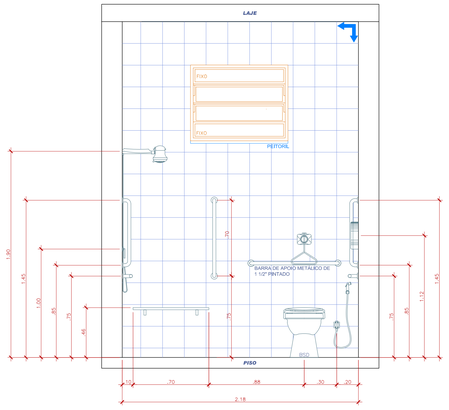


BANHEIRO PCD
PRÁTICAS
ELEVAÇÃO 2
ESC. 1:20

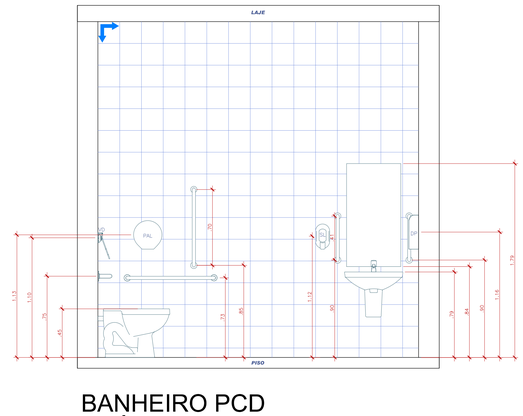


BANHEIRO PCD
PRÁTICAS
ELEVAÇÃO 3
ESC. 1:20


LEGENDA	
BSD	BACIA SANITÁRIA, AUTO-ASPIRANTE, DE CERÂMICA ESMALTADA IMPERMEÁVEL, NA COR BRANCA, EM CONFORMIDADE COM A NBR_16727:2019 E COM DIMENSÕES PADRONIZADAS CONFORME NBR_9050:2020 – H=46CM DO PISO ACABADO (DO ASSENTO)
SL	DISPENSER DE SABÃO DE PAREDE MANUAL P/SANITÁRIO, ALTO IMPACTO E AUTO CORTE (H=100CM)
PAL	PAPELEIRA TIPO "LALEXLA" OU SIMILAR (H=100CM)
DP	DISPENSER PAPEL TOALHA DE PAREDE, ABS, ALTO IMPACTO E AUTO CORTE (H=100CM)
VD	VÁLVULAS DE DESCARGA
LAV	LAVATÓRIO INDIVIDUAL DE CANTO SEM COLUNA EM CONFORMIDADE COM AS NORMAS DA ABNT _ COM TORNEIRA DE PRESSÃO COM ACIONAMENTO POR ALAVANCA, TIPO MESA, COM AREJADOR, ACABAMENTO CROMADO EM CONFORMIDADE COM AS NORMAS DA ABNT
CC–05 (FDE)	TAMPO DE GRANITO POLIDO (128X65CM, E=2CM), CINZA ANDORINHA OU CINZA CORUMBÁ, COM MOLDURA PERIMETRAL (3,5X2CM) E FRONTAO (7X2CM). CUBA DE LAVAGEM DE ACO INOXIDAVEL AISI 304, CHAPA 20 (1MM), DIMENSOES DE 500X400X250MM. TORNEIRA DE MESA, BICA GIRATORIA COM AREJADOR ARTICULADO, ACIONAMENTO POR ALAVANCA
BS–05 (FDE)	TAMPO DE GRANITO POLIDO (L=65CM, E=2CM), CINZA ANDORINHA OU CINZA CORUMBÁ, COM MOLDURA PERIMETRAL (3,5X2CM) E FRONTÃO (5X2CM)
DH	DUCHA HIGIÊNICA
LAV_EMB	CUBA DE EMBUTIR OVAL EM LOUÇA BRANCA, 35 X 50CM
EX	EXPURGO HOSPITALAR EM AÇO INOX – COM SIFÃO INTEGRADO.
LAV_SC	LAVATÓRIO LOUÇA BRANCA SUSPENSO, COM TORNEIRA CROMADA DE MESA

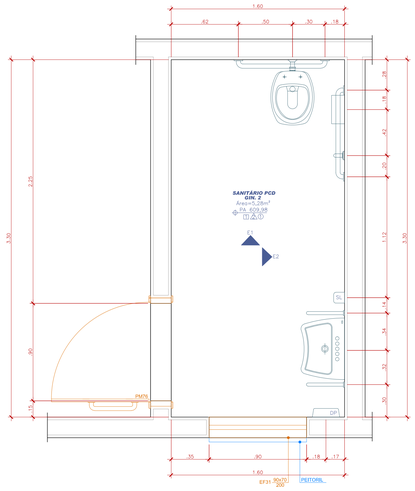


SANITÁRIO PCD
GIN. 2
ESC. 1:20

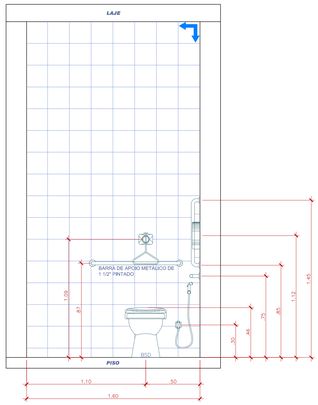


SANITÁRIO PCD
GIN. 2
ELEVAÇÃO 1
ESC. 1:20

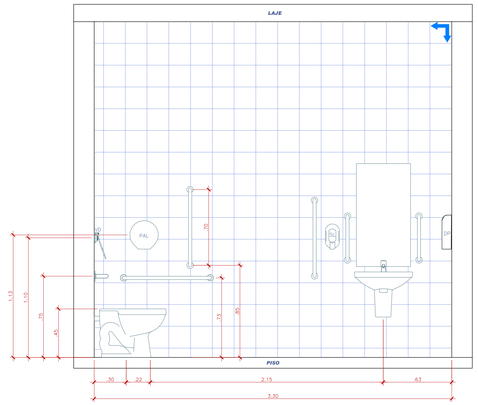


SANITÁRIO PCD
GIN. 2
ELEVAÇÃO 2
ESC. 1:20

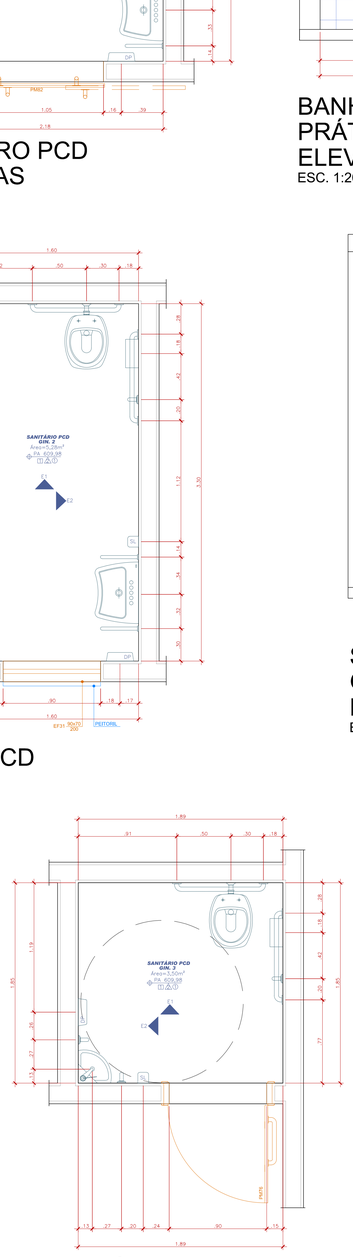


SANITÁRIO PCD
GIN. 3
ESC. 1:20

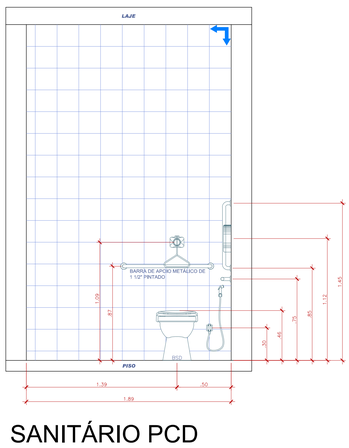


SANITÁRIO PCD
GIN. 3
ELEVAÇÃO 1
ESC. 1:20

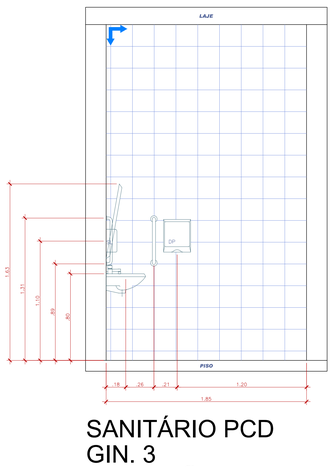


SANITÁRIO PCD
GIN. 3
ELEVAÇÃO 2
ESC. 1:20

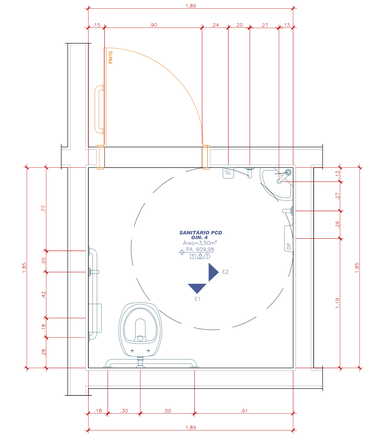

SANITÁRIO PCD
GIN. 4
ESC. 1:20

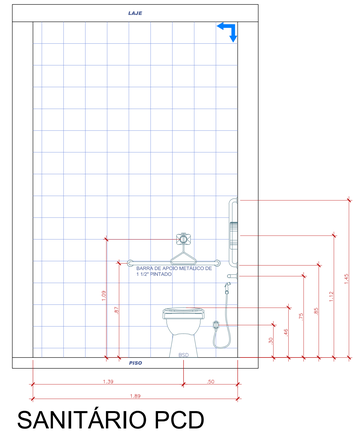

SANITÁRIO PCD
GIN. 4
ELEVAÇÃO 1
ESC. 1:20

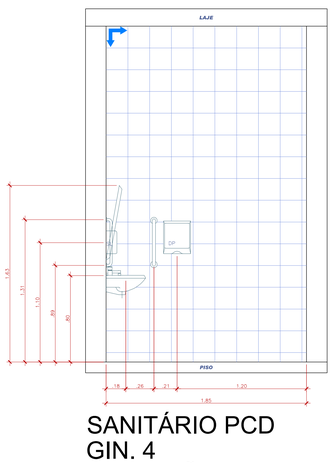

SANITÁRIO PCD
GIN. 4
ELEVAÇÃO 2
ESC. 1:20

EDUARDO JOSE BARBOZA DE OLIVEIRA PRATA:30924256850

Assinado de forma digital por EDUARDO JOSE BARBOZA DE OLIVEIRA PRATA:30924256850
Dados: 2025.06.11 13:49:34 -03'00'

Responsável Técnico - Eng. Eduardo Prata - CREA 5061939774

Responsável Legal

REVISÃO	DATA	DESCRIÇÃO	RESP.

EXATA ENGENHARIA E PROJETOS LTDA.


Fone: (19) 3236 - 1034
Site: www.exatacampinas.com.br
e-mail: contato@exatacampinas.com.br

CONTRATANTE: PREFEITURA MUNICIPAL DE HORTOLÂNDIA


LOCAL: UBS JARDIM AMANDA - UNIDADE BÁSICA DE SAÚDE
R. Brg. Faria Lima, 280 - Jardim Amanda I - Hortolândia - SP

OBRA	TÍTULO	FOLHA
INSTITUCIONAL	PROJETO ARQUITETÔNICO	A 07/13
Nº OBRA: 03724-10	ELEVAÇÃO DETALHADA BANHEIROS E SANITÁRIOS PCD	
Nº ART: 2620250357459		
AUTOR DO PROJETO: EDUARDO PRATA	DATA: 03/2025	
DESENHO: EXATA ENGENHARIA	ESCALA: INDICADA	


EX_ARQ_03724_10_PE_R00

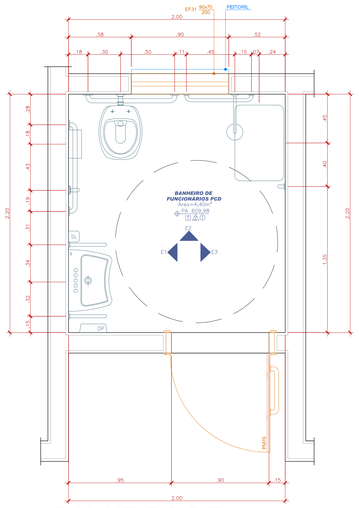


BANHEIRO DE FUNCIONÁRIOS PCD
ESC. 1:20

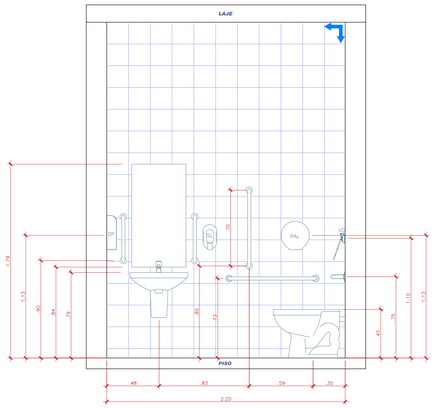

BANHEIRO DE FUNCIONÁRIOS PCD ELEVAÇÃO 1
ESC. 1:20

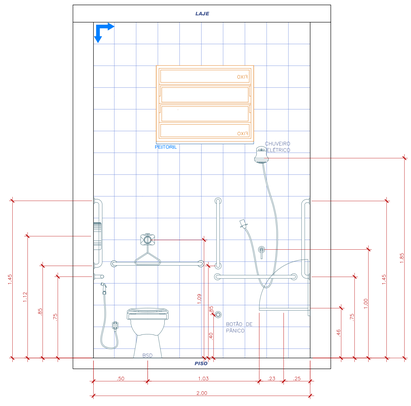


BANHEIRO DE FUNCIONÁRIOS PCD ELEVAÇÃO 2
ESC. 1:20

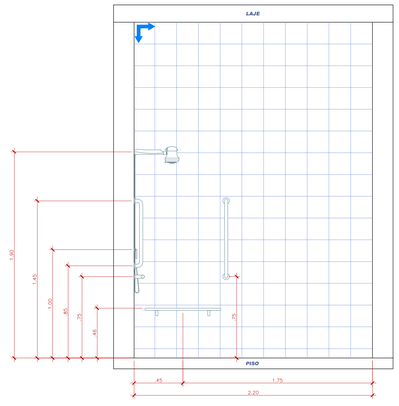


BANHEIRO DE FUNCIONÁRIOS PCD ELEVAÇÃO 3
ESC. 1:20


LEGENDA	
BSD	BACIA SANITÁRIA, AUTO-ASPIRANTE, DE CERÂMICA ESMALTADA IMPERMEÁVEL, NA COR BRANCA, EM CONFORMIDADE COM A NBR_16727:2019 E COM DIMENSÕES PADRONIZADAS CONFORME NBR_9050:2020 – H=46CM DO PISO ACABADO (DO ASSENTO)
SL	DISPENSER DE SABÃO DE PAREDE MANUAL P/SANITÁRIO, ALTO IMPACTO E AUTO CORTE (H=100CM)
PAL	PAPELEIRA TIPO "LALEXLA" OU SIMILAR (H=100CM)
DP	DISPENSER PAPEL TOALHA DE PAREDE, ABS, ALTO IMPACTO E AUTO CORTE (H=100CM)
VD	VÁLVULAS DE DESCARGA
LAV	LAVATÓRIO INDIVIDUAL DE CANTO SEM COLUNA EM CONFORMIDADE COM AS NORMAS DA ABNT _ COM TORNEIRA DE PRESSÃO COM ACIONAMENTO POR ALAVANCA, TIPO MESA, COM AREJADOR, ACABAMENTO CROMADO EM CONFORMIDADE COM AS NORMAS DA ABNT
CC–05 (FDE)	TAMPO DE GRANITO POLIDO (128X65CM, E=2CM), CINZA ANDORINHA OU CINZA CORUMBÁ, COM MOLDURA PERIMETRAL (3,5X2CM) E FRONTAO (7X2CM). CUBA DE LAVAGEM DE ACO INOXIDAVEL AISI 304, CHAPA 20 (1MM), DIMENSOES DE 500X400X250MM. TORNEIRA DE MESA, BICA GIRATORIA COM AREJADOR ARTICULADO, ACIONAMENTO POR ALAVANCA
BS–05 (FDE)	TAMPO DE GRANITO POLIDO (L=65CM, E=2CM), CINZA ANDORINHA OU CINZA CORUMBÁ, COM MOLDURA PERIMETRAL (3,5X2CM) E FRONTÃO (5X2CM)
DH	DUCHA HIGIÊNICA
LAV_EMB	CUBA DE EMBUTIR OVAL EM LOUÇA BRANCA, 35 X 50CM
EX	EXPURGO HOSPITALAR EM AÇO INOX – COM SIFÃO INTEGRADO.
LAV_SC	LAVATÓRIO LOUÇA BRANCA SUSPENSO, COM TORNEIRA CROMADA DE MESA

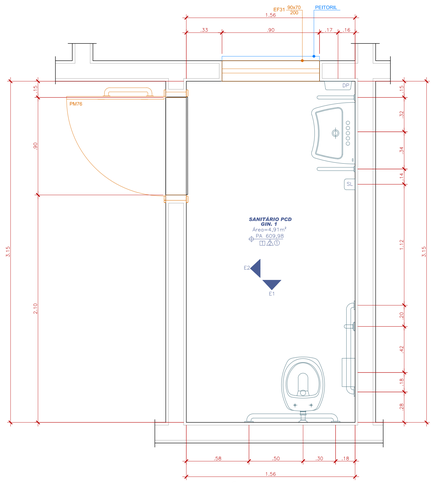


SANITÁRIO PCD GIN. 1
ESC. 1:20

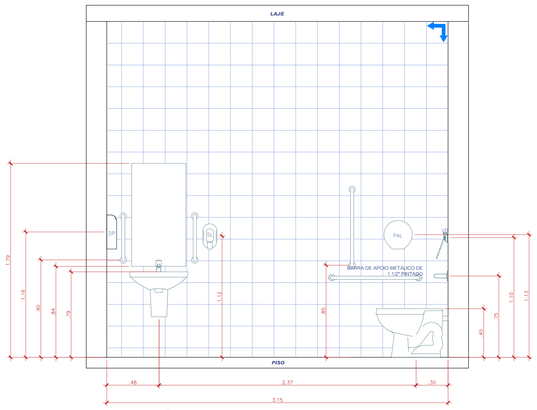


SANITÁRIO PCD GIN. 1 ELEVAÇÃO 1
ESC. 1:20

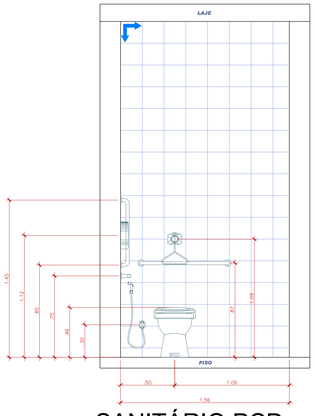


SANITÁRIO PCD GIN. 1 ELEVAÇÃO 2
ESC. 1:20

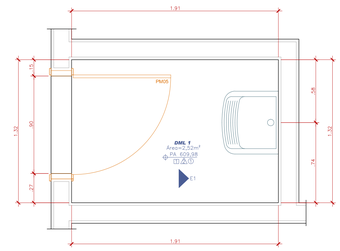


DML 1
ESC. 1:20

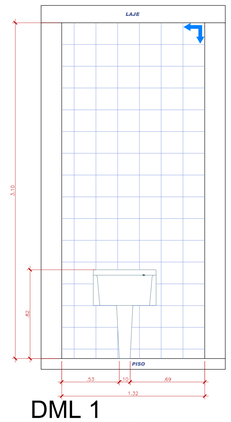


DML 1 ELEVAÇÃO 1
ESC. 1:20

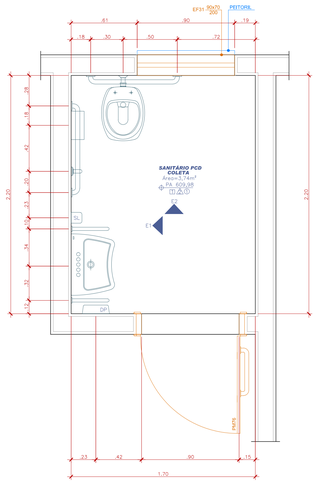

SANITÁRIO PCD COLETA
ESC. 1:20

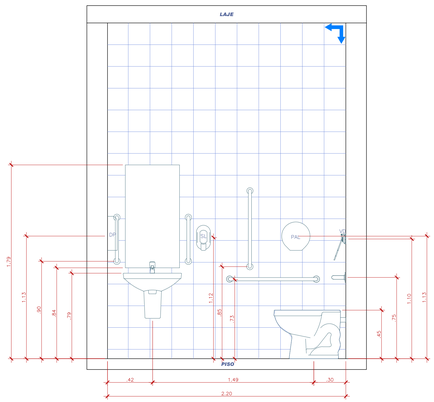

SANITÁRIO PCD COLETA ELEVAÇÃO 1
ESC. 1:20

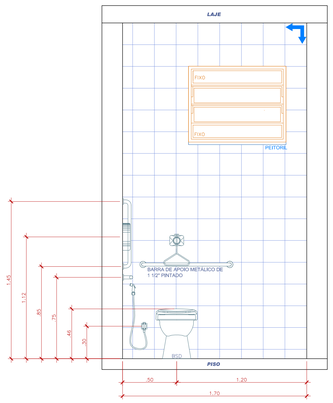

SANITÁRIO PCD COLETA ELEVAÇÃO 2
ESC. 1:20

EDUARDO JOSE BARBOZA DE OLIVEIRA PRATA:30924256850

Assinado de forma digital por EDUARDO JOSE BARBOZA DE OLIVEIRA PRATA:30924256850
Dados: 2025.06.11 13:50:29 -03'00'


Responsável Técnico - Eng. Eduardo Prata - CREA 5061939774

Responsável Legal


REVISÃO	DATA	DESCRIÇÃO	RESP.

EXATA ENGENHARIA E PROJETOS LTDA.
Fone: (19) 3236 - 1034
Site: www.exatacampinas.com.br
e-mail: contato@exatacampinas.com.br


CONTRATANTE	PREFEITURA MUNICIPAL DE HORTOLÂNDIA	
LOCAL	UBS JARDIM AMANDA - UNIDADE BÁSICA DE SAÚDE R. Brg. Faria Lima, 280 - Jardim Amanda I - Hortolândia - SP	
OBRA	INSTITUCIONAL	TÍTULO: PROJETO ARQUITETÔNICO
Nº OBRA	03724-10	ELEVAÇÃO DETALHADA DML, BANHEIROS E SANITÁRIOS PCD
Nº ART	2620250357459	FOLHA: A 08/13
AUTOR DO PROJETO	EDUARDO PRATA	DATA: 03/2025
DESENHO	EXATA ENGENHARIA	ESCALA: INDICADA

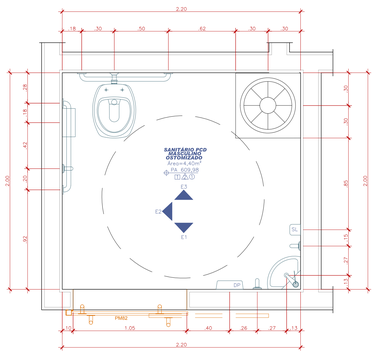


SANITÁRIO PCD
MASCULINO
OSTOMIZADO
ESC. 1:20

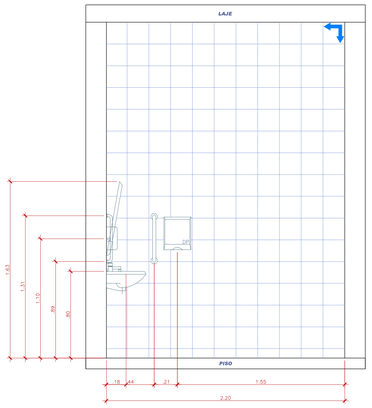

SANITÁRIO PCD
MASCULINO
OSTOMIZADO
ELEVAÇÃO 1
ESC. 1:20

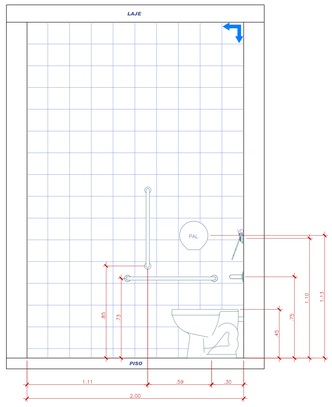


SANITÁRIO PCD
MASCULINO
OSTOMIZADO
ELEVAÇÃO 2
ESC. 1:20

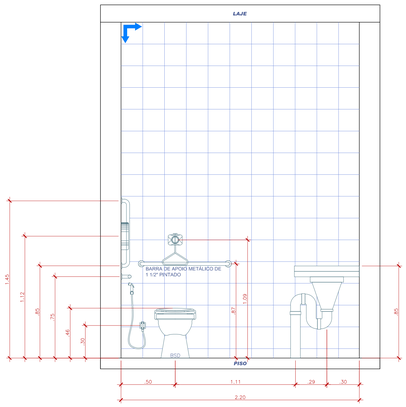


SANITÁRIO PCD
MASCULINO
OSTOMIZADO
ELEVAÇÃO 3
ESC. 1:20


LEGENDA	
BSD	BACIA SANITÁRIA, AUTO-ASPIRANTE, DE CERÂMICA ESMALTADA IMPERMEÁVEL, NA COR BRANCA, EM CONFORMIDADE COM A NBR_16727:2019 E COM DIMENSÕES PADRONIZADAS CONFORME NBR_9050:2020 – H=46CM DO PISO ACABADO (DO ASSENTO)
SL	DISPENSER DE SABÃO DE PAREDE MANUAL P/SANITÁRIO, ALTO IMPACTO E AUTO CORTE (H=100CM)
PAL	PAPELEIRA TIPO "LALEXLA" OU SIMILAR (H=100CM)
DP	DISPENSER PAPEL TOALHA DE PAREDE, ABS, ALTO IMPACTO E AUTO CORTE (H=100CM)
VD	VÁLVULAS DE DESCARGA
LAV	LAVATÓRIO INDIVIDUAL DE CANTO SEM COLUNA EM CONFORMIDADE COM AS NORMAS DA ABNT _ COM TORNEIRA DE PRESSÃO COM ACIONAMENTO POR ALAVANCA, TIPO MESA, COM AREJADOR, ACABAMENTO CROMADO EM CONFORMIDADE COM AS NORMAS DA ABNT
CC–05 (FDE)	TAMPO DE GRANITO POLIDO (128X65CM, E=2CM), CINZA ANDORINHA OU CINZA CORUMBÁ, COM MOLDURA PERIMETRAL (3,5X2CM) E FRONTAO (7X2CM). CUBA DE LAVAZEM DE ACO INOXIDAVEL AISI 304, CHAPA 20 (1MM), DIMENSOES DE 500X400X250MM. TORNEIRA DE MESA, BICA GIRATORIA COM AREJADOR ARTICULADO, ACIONAMENTO POR ALAVANCA
BS–05 (FDE)	TAMPO DE GRANITO POLIDO (L=65CM, E=2CM), CINZA ANDORINHA OU CINZA CORUMBÁ, COM MOLDURA PERIMETRAL (3,5X2CM) E FRONTÃO (5X2CM)
DH	DUCHA HIGIÊNICA
LAV_EMB	CUBA DE EMBUTIR OVAL EM LOUÇA BRANCA, 35 X 50CM
EX	EXPURGO HOSPITALAR EM AÇO INOX – COM SIFÃO INTEGRADO.
LAV_SC	LAVATÓRIO LOUÇA BRANCA SUSPENSO, COM TORNEIRA CROMADA DE MESA

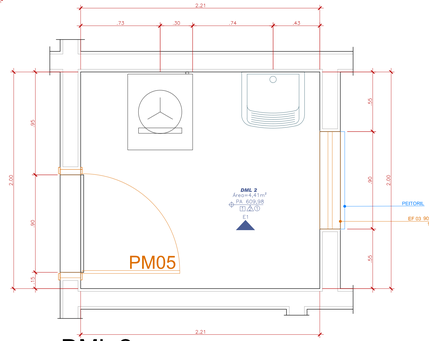


DML 2
ESC. 1:20

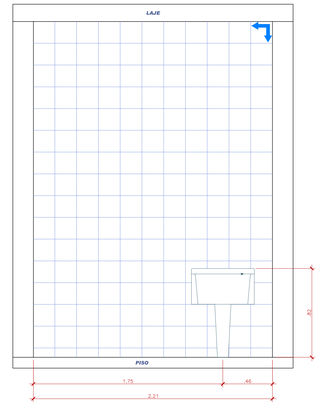


DML 1
ELEVAÇÃO 1
ESC. 1:20

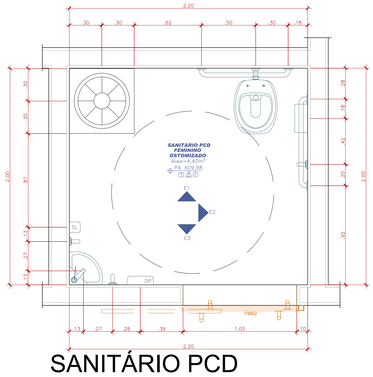


SANITÁRIO PCD
FEMININO
OSTOMIZADO
ESC. 1:20

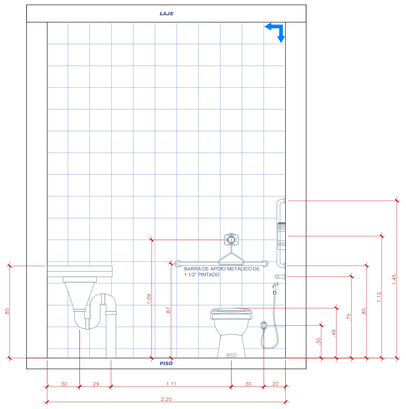


SANITÁRIO PCD
FEMININO
OSTOMIZADO
ELEVAÇÃO 1
ESC. 1:20

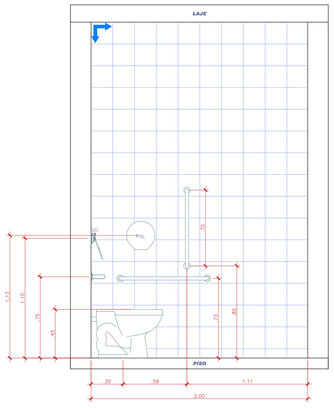


SANITÁRIO PCD
FEMININO
OSTOMIZADO
ELEVAÇÃO 2
ESC. 1:20

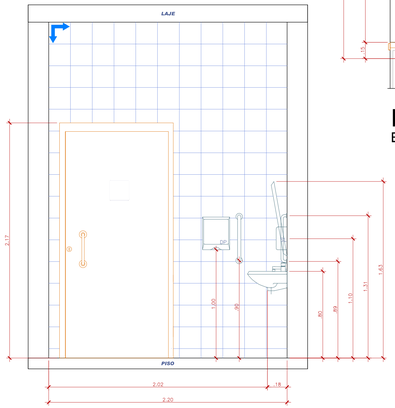


SANITÁRIO PCD
FEMININO
OSTOMIZADO
ELEVAÇÃO 3
ESC. 1:20

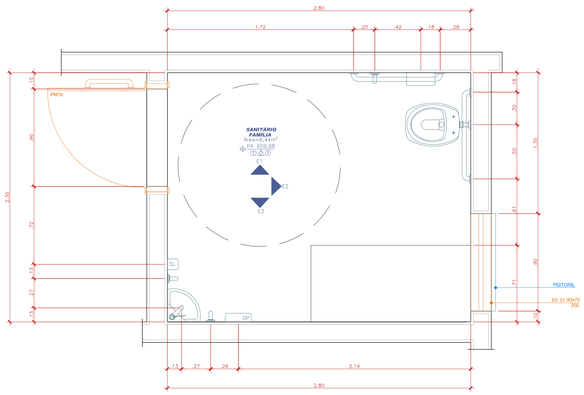


SANITÁRIO
FAMÍLIA
ESC. 1:20

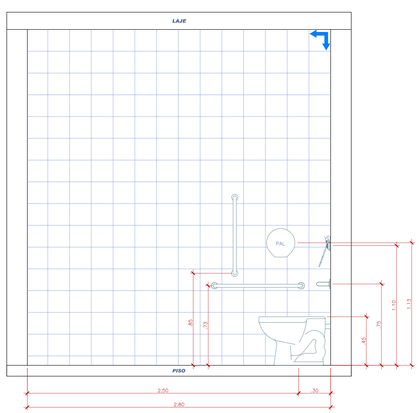

SANITÁRIO
FAMÍLIA
ELEVAÇÃO 3
ESC. 1:20

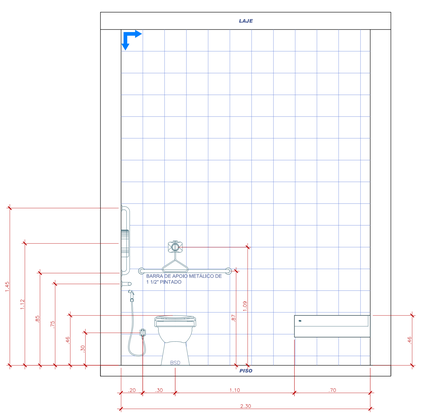

SANITÁRIO
FAMÍLIA
ELEVAÇÃO 2
ESC. 1:20

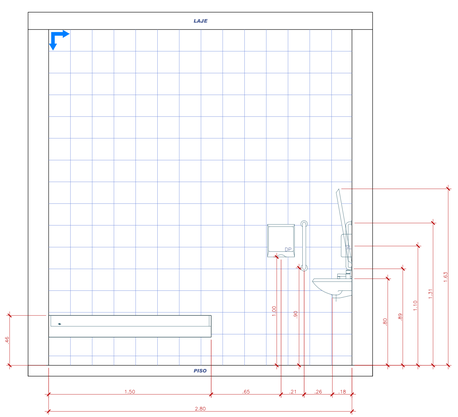

SANITÁRIO
FAMÍLIA
ELEVAÇÃO 1
ESC. 1:20

EDUARDO JOSE BARBOZA DE OLIVEIRA PRATA:30924256850

Assinado de forma digital por EDUARDO JOSE BARBOZA DE OLIVEIRA PRATA:30924256850
Dados: 2025.06.11 13:51:03 -03'00'


Responsável Técnico - Eng. Eduardo Prata - CREA 5061939774

Responsável Legal


REVISÃO	DATA	DESCRIÇÃO	RESP.

EXATA ENGENHARIA E PROJETOS LTDA.
Fone: (19) 3236 - 1034
Site: www.exatacampinas.com.br
e-mail: contato@exatacampinas.com.br


CONTRATANTE	PREFEITURA MUNICIPAL DE HORTOLÂNDIA
LOCAL	UBS JARDIM AMANDA - UNIDADE BÁSICA DE SAÚDE R. Brg. Faria Lima, 280 - Jardim Amanda I - Hortolândia - SP
OBRA	INSTITUCIONAL
Nº OBRA	03724-10
Nº ART	2620250357459
TÍTULO	PROJETO ARQUITETÔNICO ELEVAÇÃO DETALHADA SANITÁRIO MASC E FEM OSTOMIZADO, SANITÁRIO FAMÍLIA E DML
FOLHA	A 09/13
AUTOR DO PROJETO	EDUARDO PRATA
DATA	03/2025
DESENHO	EXATA ENGENHARIA
ESCALA	INDICADA

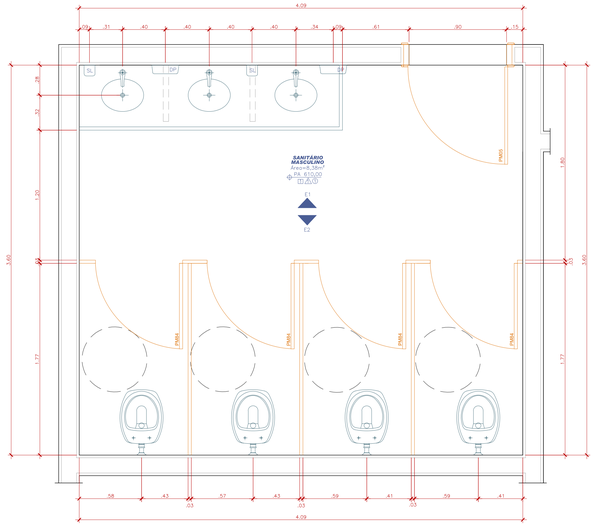

SANITÁRIO
MASCULINO
ESC. 1:20

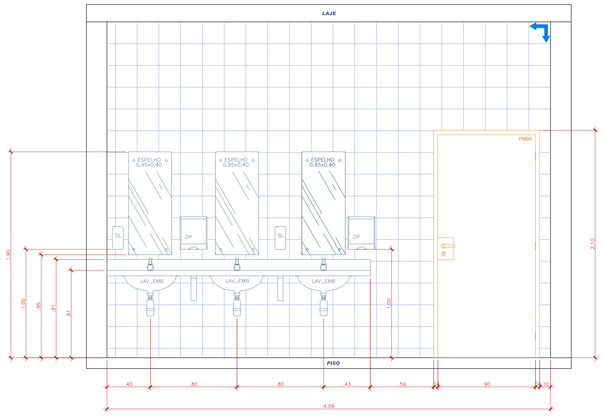


SANITÁRIO
MASCULINO
ELEVAÇÃO 1
ESC. 1:20

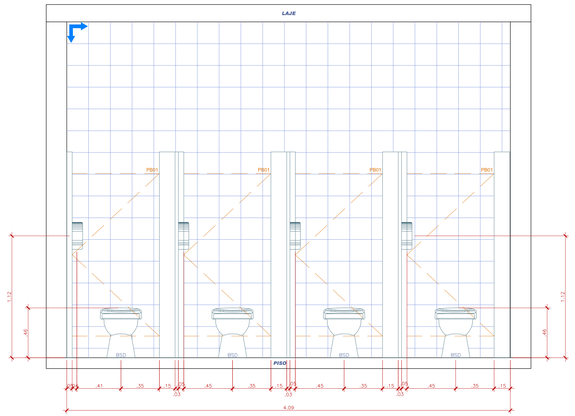


SANITÁRIO
MASCULINO
ELEVAÇÃO 2
ESC. 1:20


LEGENDA	
BSD	BACIA SANITÁRIA, AUTO-ASPIRANTE, DE CERÂMICA ESMALTADA IMPERMEÁVEL, NA COR BRANCA, EM CONFORMIDADE COM A NBR_16727:2019 E COM DIMENSÕES PADRONIZADAS CONFORME NBR_9050:2020 – H=46CM DO PISO ACABADO (DO ASSENTO)
SL	DISPENSER DE SABÃO DE PAREDE MANUAL P/SANITÁRIO, ALTO IMPACTO E AUTO CORTE (H=100CM)
PAL	PAPELEIRA TIPO "LALEXLA" OU SIMILAR (H=100CM)
DP	DISPENSER PAPEL TOALHA DE PAREDE, ABS, ALTO IMPACTO E AUTO CORTE (H=100CM)
VD	VÁLVULAS DE DESCARGA
LAV	LAVATÓRIO INDIVIDUAL DE CANTO SEM COLUNA EM CONFORMIDADE COM AS NORMAS DA ABNT _ COM TORNEIRA DE PRESSÃO COM ACIONAMENTO POR ALAVANCA, TIPO MESA, COM AREJADOR, ACABAMENTO CROMADO EM CONFORMIDADE COM AS NORMAS DA ABNT
CC–05 (FDE)	TAMPO DE GRANITO POLIDO (128X65CM, E=2CM), CINZA ANDORINHA OU CINZA CORUMBÁ, COM MOLDURA PERIMETRAL (3,5X2CM) E FRONTAO (7X2CM). CUBA DE LAVAGEM DE ACO INOXIDAVEL AISI 304, CHAPA 20 (1MM), DIMENSOES DE 500X400X250MM. TORNEIRA DE MESA, BICA GIRATORIA COM AREJADOR ARTICULADO, ACIONAMENTO POR ALAVANCA
BS–05 (FDE)	TAMPO DE GRANITO POLIDO (L=65CM, E=2CM), CINZA ANDORINHA OU CINZA CORUMBÁ, COM MOLDURA PERIMETRAL (3,5X2CM) E FRONTÃO (5X2CM)
DH	DUCHA HIGIÊNICA
LAV_EMB	CUBA DE EMBUTIR OVAL EM LOUÇA BRANCA, 35 X 50CM
EX	EXPURGO HOSPITALAR EM AÇO INOX – COM SIFÃO INTEGRADO.
LAV_SC	LAVATÓRIO LOUÇA BRANCA SUSPENSO, COM TORNEIRA CROMADA DE MESA

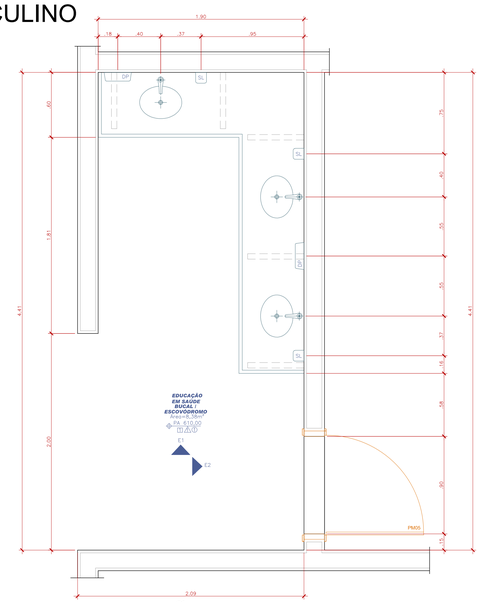


EDUCAÇÃO EM
SAÚDE BUCAL
ESCOVÓDROMO
ESC. 1:20

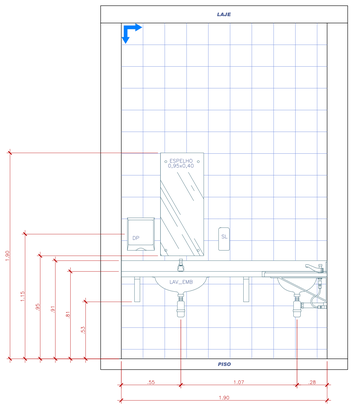


EDUCAÇÃO EM SAÚDE BUCAL
ESCOVÓDROMO
ELEVAÇÃO 1
ESC. 1:20

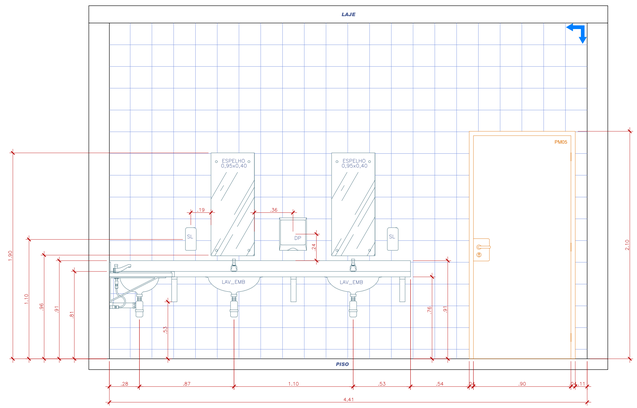

EDUCAÇÃO EM SAÚDE BUCAL
ESCOVÓDROMO
ELEVAÇÃO 1
ESC. 1:20

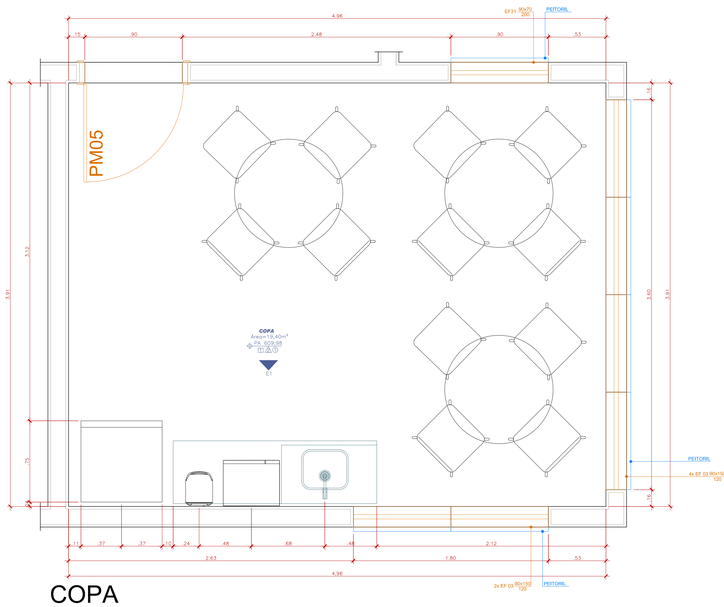

COPA
ESC. 1:20

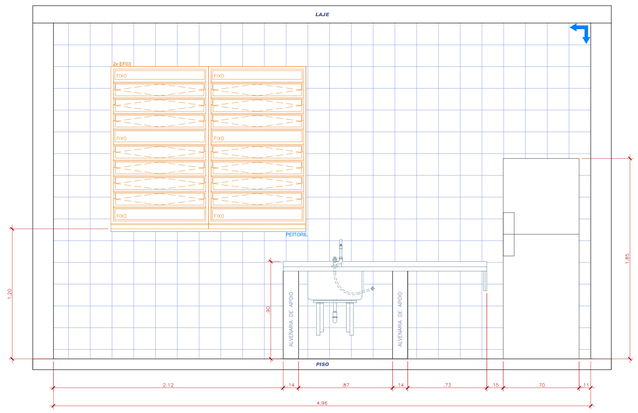

COPA
ELEVAÇÃO 1
ESC. 1:20

EDUARDO JOSE BARBOZA DE OLIVEIRA PRATA:30924256850

Assinado de forma digital por EDUARDO JOSE BARBOZA DE OLIVEIRA PRATA:30924256850
Dados: 2025.06.11 13:52:09 -03'00'


Responsável Técnico - Eng. Eduardo Prata - CREA 5061939774

Responsável Legal


REVISÃO	DATA	DESCRIÇÃO	RESP.

EXATA ENGENHARIA E PROJETOS LTDA.
Fone: (19) 3236 - 1034
Site: www.exatacampinas.com.br
e-mail: contato@exatacampinas.com.br


CONTRATANTE	PREFEITURA MUNICIPAL DE HORTOLÂNDIA
LOCAL	UBS JARDIM AMANDA - UNIDADE BÁSICA DE SAÚDE R. Brg. Faria Lima, 280 - Jardim Amanda I - Hortolândia - SP
OBRA	INSTITUCIONAL
TÍTULO	PROJETO ARQUITETÔNICO ELEVAÇÃO DETALHADA COPA SANITÁRIO MASC E ESCOVÓDROMO
FOLHA	A 10/13
Nº OBRA	03724-10
Nº ART	2620250357459
AUTOR DO PROJETO	EDUARDO PRATA
DATA	03/2025
DESENHO	EXATA ENGENHARIA
ESCALA	INDICADA

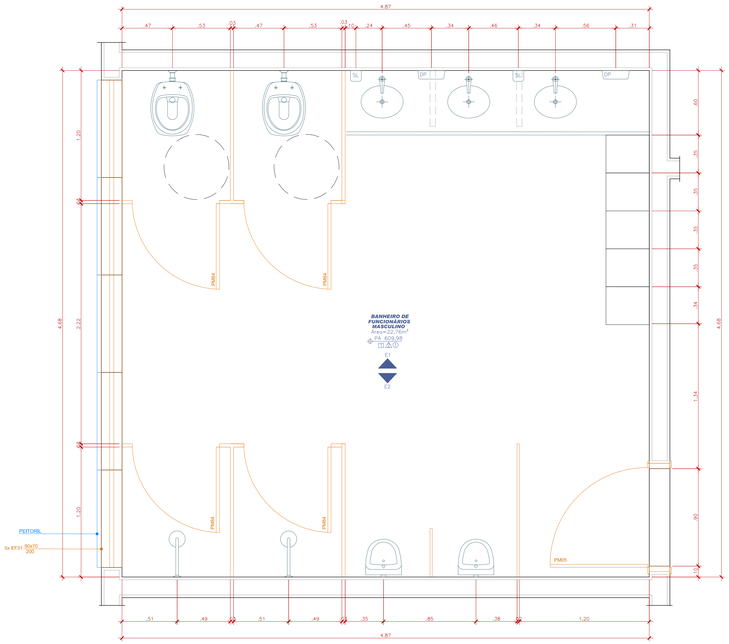

BANHEIRO DE FUNCIONÁRIOS MASCULINO
ESC. 1:20

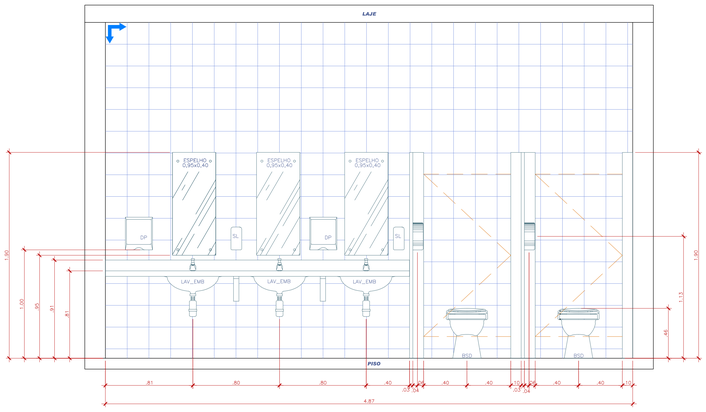


BANHEIRO DE FUNCIONÁRIOS MASCULINO ELEVAÇÃO 1
ESC. 1:20

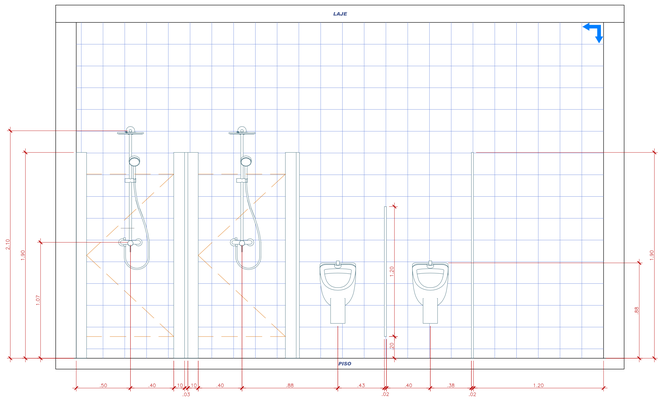


BANHEIRO DE FUNCIONÁRIOS MASCULINO ELEVAÇÃO 1
ESC. 1:20


BSD	BACIA SANITÁRIA, AUTO-ASPIRANTE, DE CERÂMICA ESMALTADA IMPERMEÁVEL, NA COR BRANCA, EM CONFORMIDADE COM A NBR_16727:2019 E COM DIMENSÕES PADRONIZADAS CONFORME NBR_9050:2020 – H=46CM DO PISO ACABADO (DO ASSENTO)
SL	DISPENSER DE SABÃO DE PAREDE MANUAL P/SANITÁRIO, ALTO IMPACTO E AUTO CORTE (H=100CM)
PAL	PAPELEIRA TIPO "LALEXLA" OU SIMILAR (H=100CM)
DP	DISPENSER PAPEL TOALHA DE PAREDE, ABS, ALTO IMPACTO E AUTO CORTE (H=100CM)
VD	VÁLVULAS DE DESCARGA
LAV	LAVATÓRIO INDIVIDUAL DE CANTO SEM COLUNA EM CONFORMIDADE COM AS NORMAS DA ABNT _ COM TORNEIRA DE PRESSÃO COM ACIONAMENTO POR ALAVANCA, TIPO MESA, COM AREJADOR, ACABAMENTO CROMADO EM CONFORMIDADE COM AS NORMAS DA ABNT
CC–05 (FDE)	TAMPO DE GRANITO POLIDO (128X65CM, E=2CM), CINZA ANDORINHA OU CINZA CORUMBÁ, COM MOLDURA PERIMETRAL (3,5X2CM) E FRONTAO (7X2CM). CUBA DE LAVAGEM DE ACO INOXIDAVEL AISI 304, CHAPA 20 (1MM), DIMENSOES DE 500X400X250MM. TORNEIRA DE MESA, BICA GIRATORIA COM AREJADOR ARTICULADO, ACIONAMENTO POR ALAVANCA
BS–05 (FDE)	TAMPO DE GRANITO POLIDO (L=65CM, E=2CM), CINZA ANDORINHA OU CINZA CORUMBÁ, COM MOLDURA PERIMETRAL (3,5X2CM) E FRONTÃO (5X2CM)
DH	DUCHA HIGIÊNICA
LAV_EMB	CUBA DE EMBUTIR OVAL EM LOUÇA BRANCA, 35 X 50CM
EX	EXPURGO HOSPITALAR EM AÇO INOX – COM SIFÃO INTEGRADO.
LAV_SC	LAVATÓRIO LOUÇA BRANCA SUSPENSO, COM TORNEIRA CROMADA DE MESA

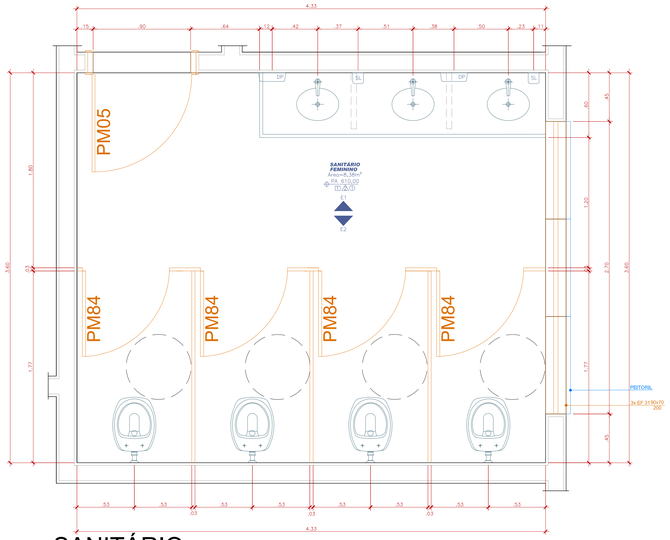

SANITÁRIO FEMININO
ESC. 1:20

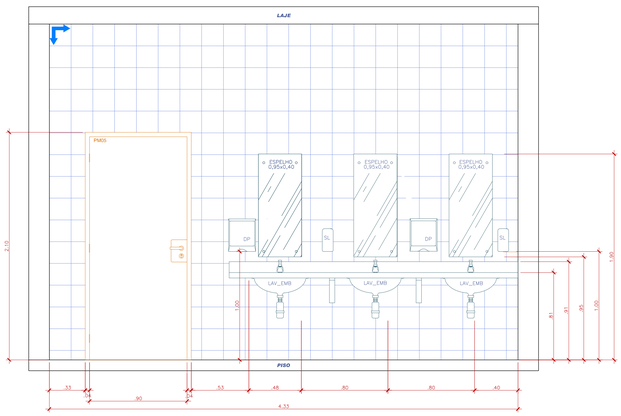

SANITÁRIO FEMININO ELEVAÇÃO 2
ESC. 1:20

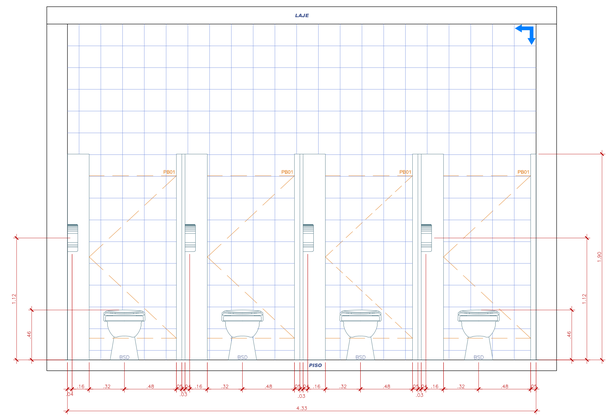

SANITÁRIO FEMININO ELEVAÇÃO 1
ESC. 1:20

EDUARDO JOSE BARBOZA DE OLIVEIRA PRATA:30924256850

Assinado de forma digital por EDUARDO JOSE BARBOZA DE OLIVEIRA PRATA:30924256850
Dados: 2025.06.11 13:52:40 -03'00'

Responsável Técnico - Eng. Eduardo Prata - CREA 5061939774


Responsável Legal

REVISÃO	DATA	DESCRIÇÃO	RESP.


EXATA ENGENHARIA E PROJETOS LTDA.
Fone: (19) 3236 - 1034
Site: www.exatacampinas.com.br
e-mail: contato@exatacampinas.com.br

CONTRATANTE	PREFEITURA MUNICIPAL DE HORTOLÂNDIA
LOCAL	UBS JARDIM AMANDA - UNIDADE BÁSICA DE SAÚDE R. Brg. Faria Lima, 280 - Jardim Amanda I - Hortolândia - SP
OBRA	INSTITUCIONAL
Nº OBRA	03724-10
Nº ART	2620250357459
TÍTULO	PROJETO ARQUITETÔNICO ELEVAÇÃO DETALHADA BANHEIRO DE FUNCIONÁRIOS MASC E BANHEIRO FEM
FOLHA	A 11/13
AUTOR DO PROJETO	EDUARDO PRATA
DATA	03/2025
DESENHO	EXATA ENGENHARIA
ESCALA	INDICADA


LEGENDA	
BSD	BACIA SANITÁRIA, AUTO-ASPIRANTE, DE CERÂMICA ESMALTADA IMPERMEÁVEL, NA COR BRANCA, EM CONFORMIDADE COM A NBR_16727:2019 E COM DIMENSÕES PADRONIZADAS CONFORME NBR_9050:2020 – H=46CM DO PISO ACABADO (DO ASSENTO)
SL	DISPENSER DE SABÃO DE PAREDE MANUAL P/SANITÁRIO, ALTO IMPACTO E AUTO CORTE (H=100CM)
PAL	PAPELEIRA TIPO "LALEXLIA" OU SIMILAR (H=100CM)
DP	DISPENSER PAPEL TOALHA DE PAREDE, ABS, ALTO IMPACTO E AUTO CORTE (H=100CM)
VD	VÁLVULAS DE DESCARGA
LAV	LAVATÓRIO INDIVIDUAL DE CANTO SEM COLUNA EM CONFORMIDADE COM AS NORMAS DA ABNT _ COM TORNEIRA DE PRESSÃO COM ACIONAMENTO POR ALAVANCA, TIPO MESA, COM AREJADOR, ACABAMENTO CROMADO EM CONFORMIDADE COM AS NORMAS DA ABNT
CC-05 (FDE)	TAMPO DE GRANITO POLIDO (128X65CM, E=2CM), CINZA ANDORINHA OU CINZA CORUMBÁ, COM MOLDURA PERIMETRAL (3,5X2CM) E FRONTAO (7X2CM). CUBA DE LAVAGEM DE ACO INOXIDAVEL AISI 304, CHAPA 20 (1MM), DIMENSOES DE 500X400X250MM. TORNEIRA DE MESA, BICA GIRATORIA COM AREJADOR ARTICULADO, ACIONAMENTO POR ALAVANCA
BS-05 (FDE)	TAMPO DE GRANITO POLIDO (L=65CM, E=2CM), CINZA ANDORINHA OU CINZA CORUMBÁ, COM MOLDURA PERIMETRAL (3,5X2CM) E FRONTÃO (5X2CM)
DH	DUCHA HIGIÊNICA
LAV_EMB	CUBA DE EMBUTIR OVAL EM LOUÇA BRANCA, 35 X 50CM
EX	EXPURGO HOSPITALAR EM AÇO INOX – COM SIFÃO INTEGRADO.
LAV_SC	LAVATÓRIO LOUÇA BRANCA SUSPENSO, COM TORNEIRA CROMADA DE MESA

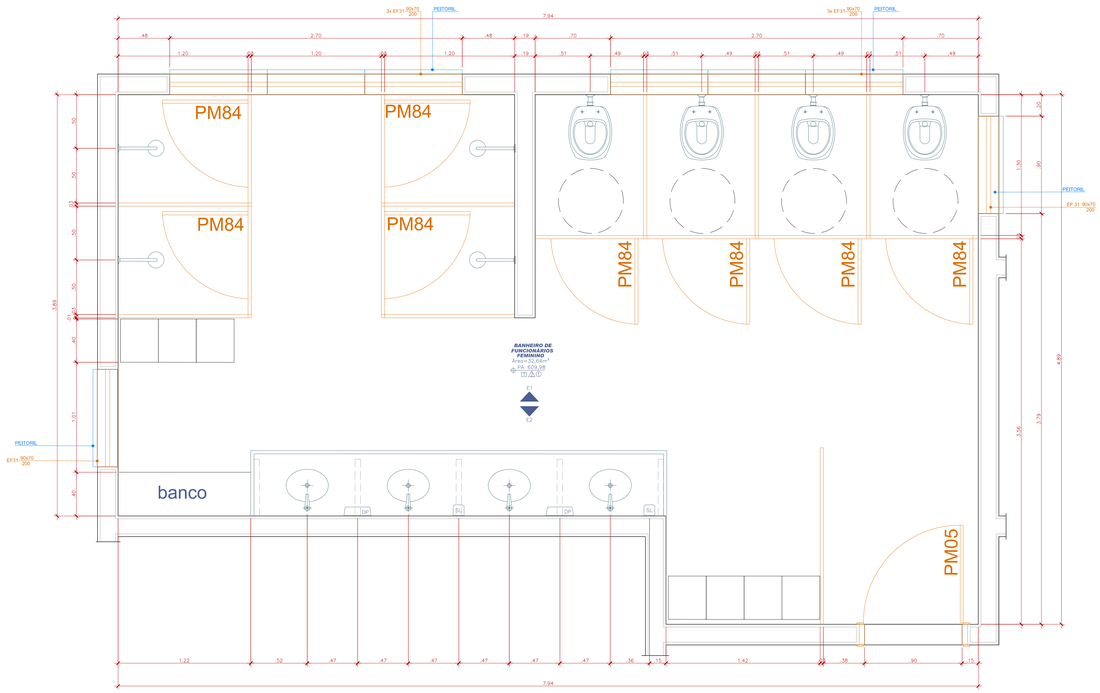


BANHEIRO DE FUNCIONÁRIOS FEMININO
ESC. 1:20

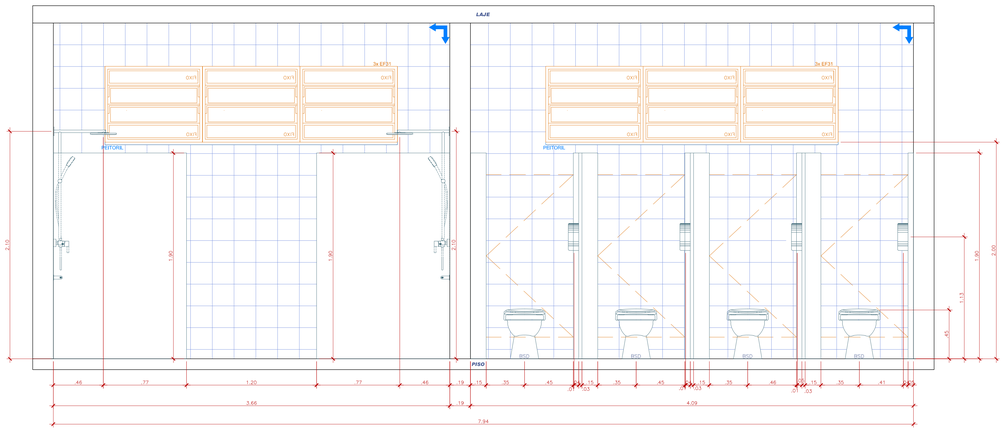


BANHEIRO DE FUNCIONÁRIOS FEMININO ELEVAÇÃO 1
ESC. 1:20

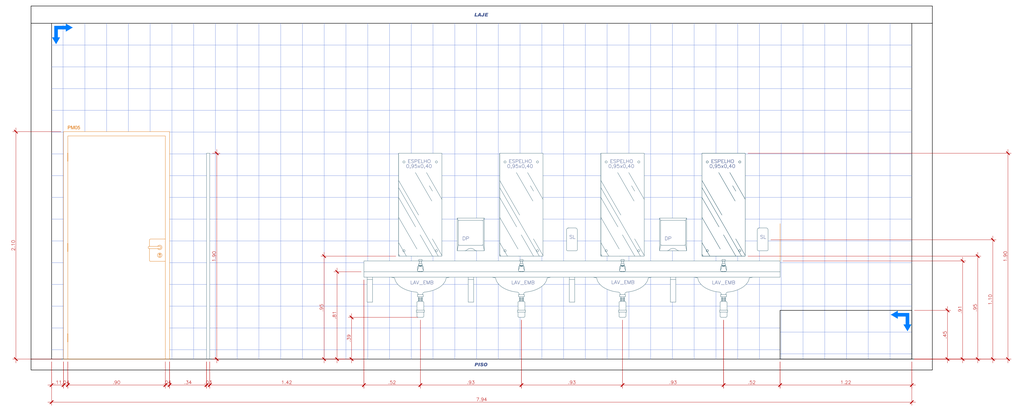

BANHEIRO DE FUNCIONÁRIOS FEMININO ELEVAÇÃO 2
ESC. 1:20

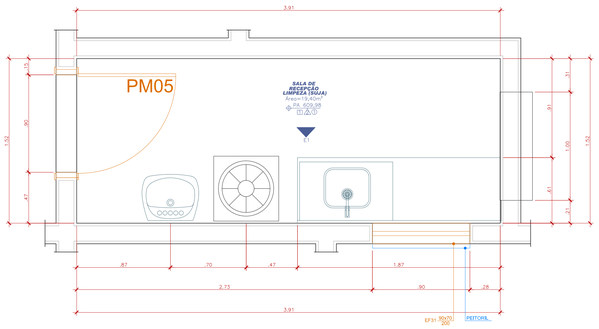

SALA DE RECEPÇÃO LIMPEZA (SUJA)
ESC. 1:20

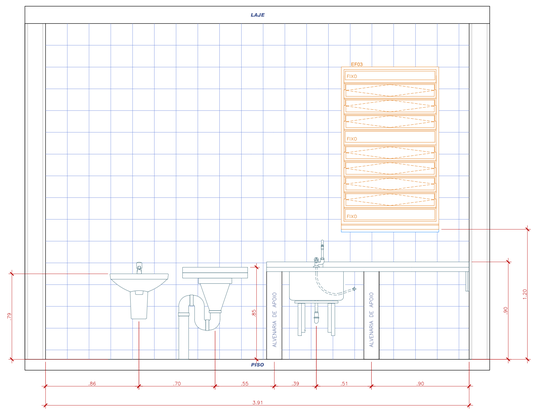

SALA DE RECEPÇÃO LIMPEZA (SUJA) ELEVAÇÃO 1
ESC. 1:20

EDUARDO JOSE BARBOZA DE OLIVEIRA PRATA:30924256850

Assinado de forma digital por EDUARDO JOSE BARBOZA DE OLIVEIRA PRATA:30924256850
Dados: 2025.06.11 13:54:14 -03'00'

Responsável Técnico - Eng. Eduardo Prata - CREA 5061939774

Responsável Legal


REVISÃO	DATA	DESCRIÇÃO	RESP.

EXATA ENGENHARIA E PROJETOS LTDA.

Fone: (19) 3236 - 1034
Site: www.exatacampinas.com.br
e-mail: contato@exatacampinas.com.br


CONTRATANTE	PREFEITURA MUNICIPAL DE HORTOLÂNDIA
LOCAL	UBS JARDIM AMANDA - UNIDADE BÁSICA DE SAÚDE R. Brg. Faria Lima, 280 - Jardim Amanda I - Hortolândia - SP
OBRA	INSTITUCIONAL
Nº OBRA	03724-10
Nº ART	2620250357459
TÍTULO	PROJETO ARQUITETÔNICO ELEVAÇÃO DETALHADA BANHEIRO DE FUNCIONÁRIOS FEMININO
FOLHA	A 12/13
AUTOR DO PROJETO	EDUARDO PRATA
DATA	03/2025
DESENHO	EXATA ENGENHARIA
ESCALA	INDICADA

DETALHE
PF11 (180x260cm)
PADRÃO FDE

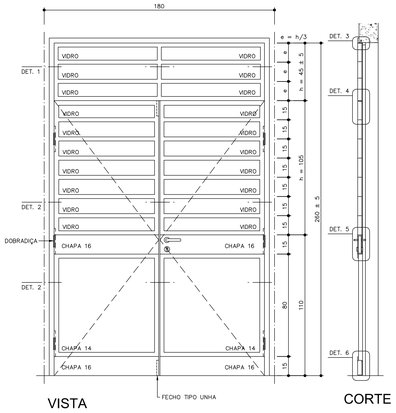


VISTA

CORTE

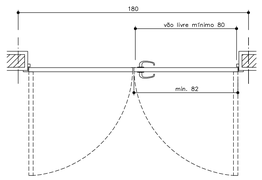


PLANTA

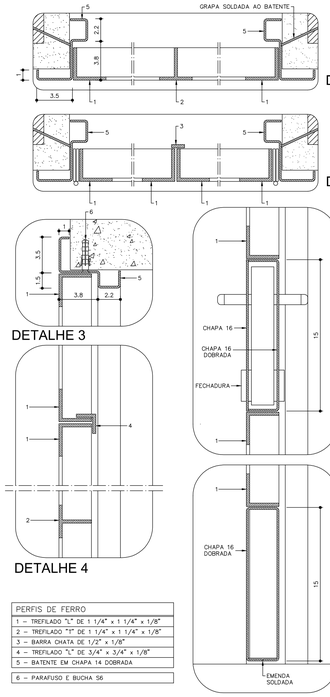


PERFIS DE FERRO
1 – TREFILADO "L" DE 1 1/4" x 1 1/4" x 1/8"
2 – TREFILADO "T" DE 1 1/4" x 1 1/4" x 1/8"
3 – BARRA CHATA DE 1/2" x 1/8"
4 – TREFILADO "L" DE 3/4" x 3/4" x 1/8"
5 – BATENTE EM CHAPA 14 DOBRADA
6 – PARAFUSO E BUCHA S6


DETALHE
PF15, PF16 E PF17
(LX210cm)
PADRÃO FDE

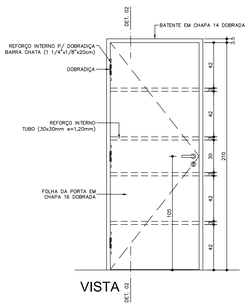

VISTA

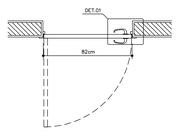


PLANTA

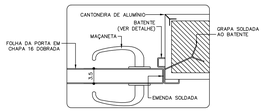


DETALHE

CÓDIGO	L
PF-15	82cm
PF-16	92cm
PF-17	102cm


DETALHE
PM05 (92x210cm)
PADRÃO FDE

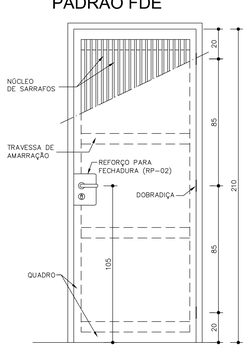


VISTA

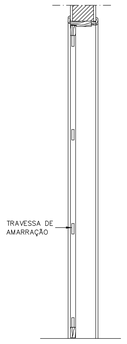

CORTE

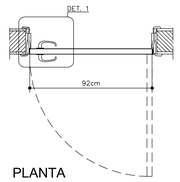


PLANTA

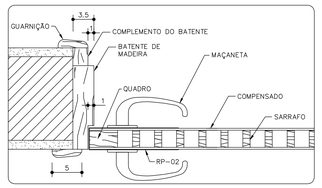


DETALHE 1


DETALHE
PM76 (90x210cm)
PADRÃO FDE

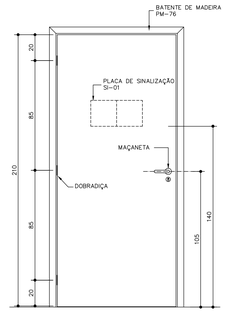


VISTA EXTERNA

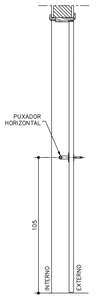

CORTE A-A

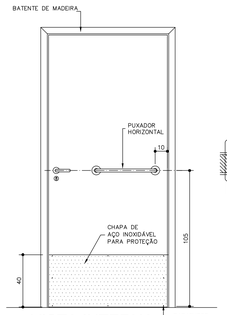


VISTA INTERNA

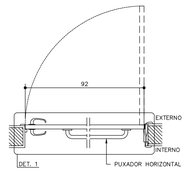


PLANTA

DETALHE
PM84 (82x150cm)
PADRÃO FDE

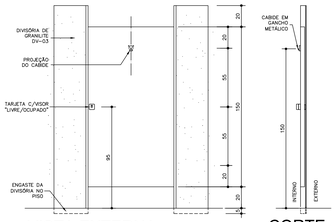


VISTA EXTERNA

CORTE

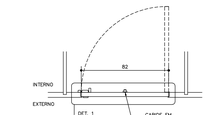


PLANTA

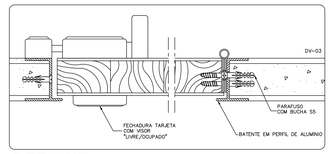


DETALHE


DETALHE
PM82 (111x220cm)
PADRÃO FDE

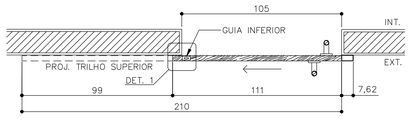

PLANTA - POSIÇÃO FECHADA

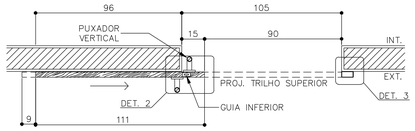


PLANTA - POSIÇÃO ABERTA

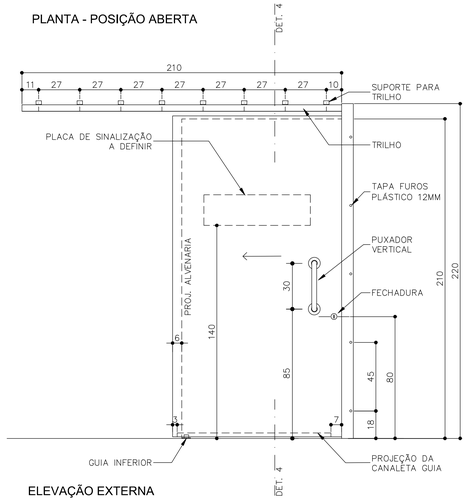

ELEVAÇÃO EXTERNA


DETALHE
EF02 (90x120cm)
PADRÃO FDE

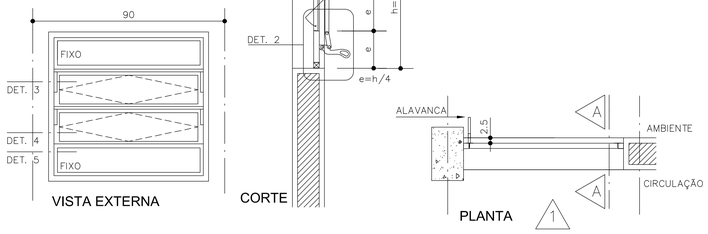


VISTA EXTERNA

CORTE

PLANTA

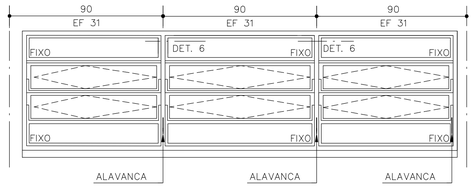


EF-31 ACOPLADO PARA VÃO DE 2,70m

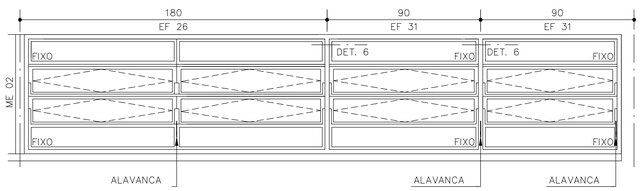


EF-31 ACOPLADO PARA VÃO DE 3,60m


DETALHE
EF03 (90x150cm)
PADRÃO FDE

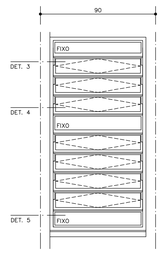

VISTA EXTERNA

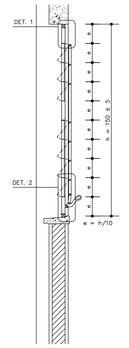

CORTE

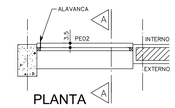


PLANTA



EF-03 ACOPLADO PARA VÃO DE 2.70M


DETALHE
EF31 (90x70cm)
PADRÃO FDE

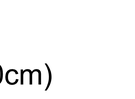

VISTA

PLANTA


CORTE A-A

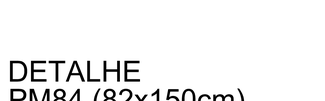


EF-31 ACOPLADO PARA VÃO DE 3.60m

EF-31 ACOPLADO PARA VÃO DE 2.70M


DETALHE
EF18 (90x65m)
PADRÃO FDE

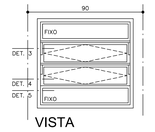


VISTA

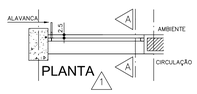

PLANTA

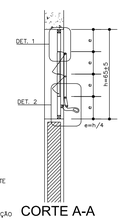

CORTE A-A

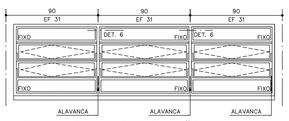

EF-18 ACOPLADO PARA VÃO DE 2.70M

EDUARDO JOSE BARBOZA DE OLIVEIRA PRATA:30924256850

Assinado de forma digital por EDUARDO JOSE BARBOZA DE OLIVEIRA PRATA:30924256850
Dados: 2025.06.11 13:54:51 -03'00'

Responsável Técnico - Eng. Eduardo Prata - CREA 5061939774

Responsável Legal

REVISÃO	DATA	DESCRIÇÃO	RESP.

EXATA ENGENHARIA E PROJETOS LTDA.

Fone: (19) 3236 - 1034
Site: www.exatacampinas.com.br
e-mail: contato@exatacampinas.com.br

CONTRATANTE	PREFEITURA MUNICIPAL DE HORTOLÂNDIA
LOCAL	UBS JARDIM AMANDA - UNIDADE BÁSICA DE SAÚDE R. Brg. Faria Lima, 280 - Jardim Amanda I - Hortolândia - SP
OBRA	INSTITUCIONAL
TÍTULO	PROJETO ARQUITETÔNICO
Nº OBRA	03724-10
Nº ART	2620250357459
TÍTULO	DETALHAMENTOS CONSTRUTIVOS
FOLHA	A 13/13
AUTOR DO PROJETO	EDUARDO PRATA
DATA	03/2025
DESENHO	EXATA ENGENHARIA
ESCALA	INDICADA