

DEMANDA 1

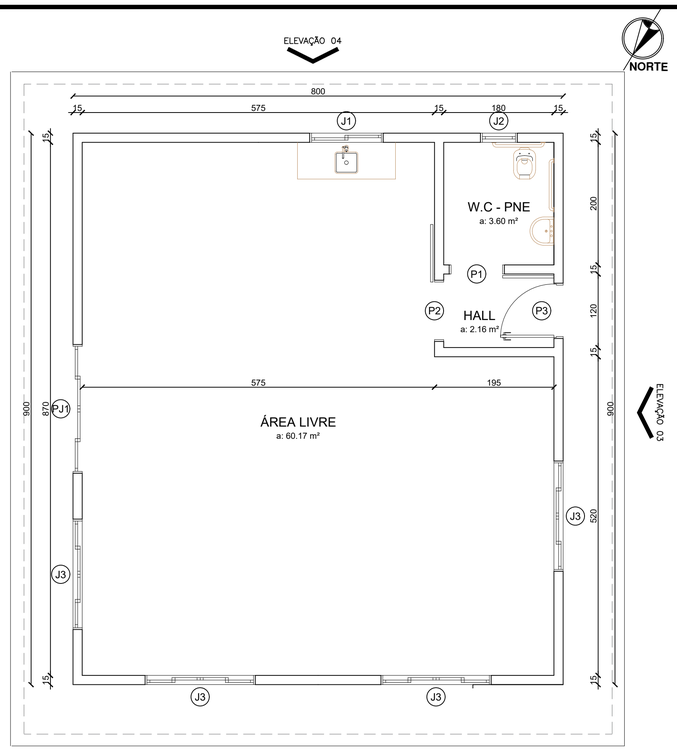

01 PLANTA BAIXA

ESCALA 1:50
ÁREA COMPUTAVEL 72.00 m2

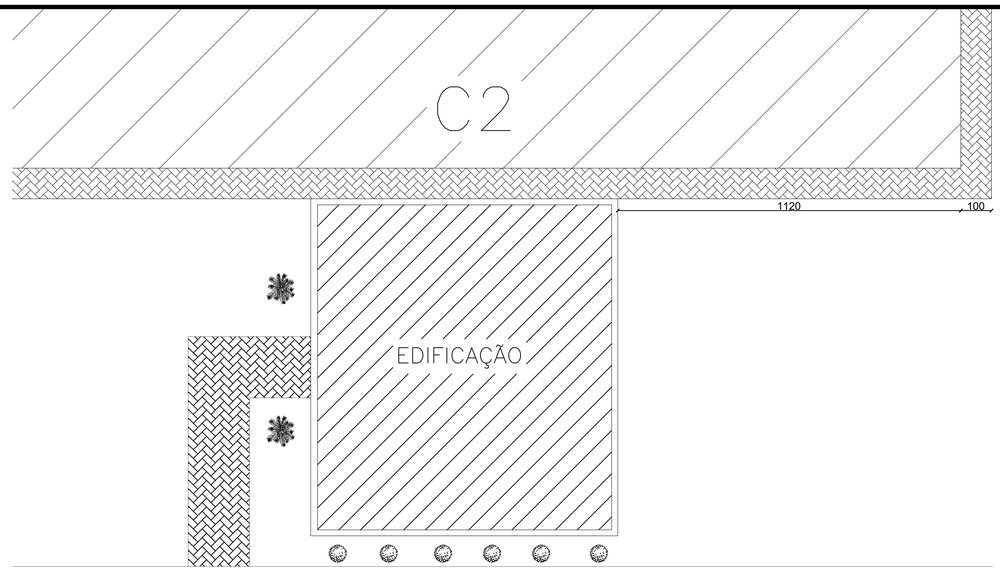

03 PLANTA DE SITUAÇÃO
ESCALA 1:100


TABELA DE ESQUADRIAS

COD	TIPO	LARGURA	ALTURA	PARAPEITO	MATERIAL	QTD	ÁREA (m²)
J1	Janela de correr 2 folhas	120	120	90	Alumínio e Vidro	1	1.44
J2	Janela basculante	60	120	90	Alumínio e Vidro	1	0.72
J3	Janela de correr 4 folhas	180	120	90	Alumínio e Vidro	4	2.16
P1	Porta de correr externa	90	210	-	Madeira	1	1.89
P2	Porta de correr externa	100	210	-	Madeira	1	2.10
P3	Porta de abrir	90	210	-	Madeira	1	1.89
P4	Porta de correr 4 folhas	210	210	-	Alumínio e Vidro	1	4.41




IMAGENS MERAMENTE ILUSTRATIVAS



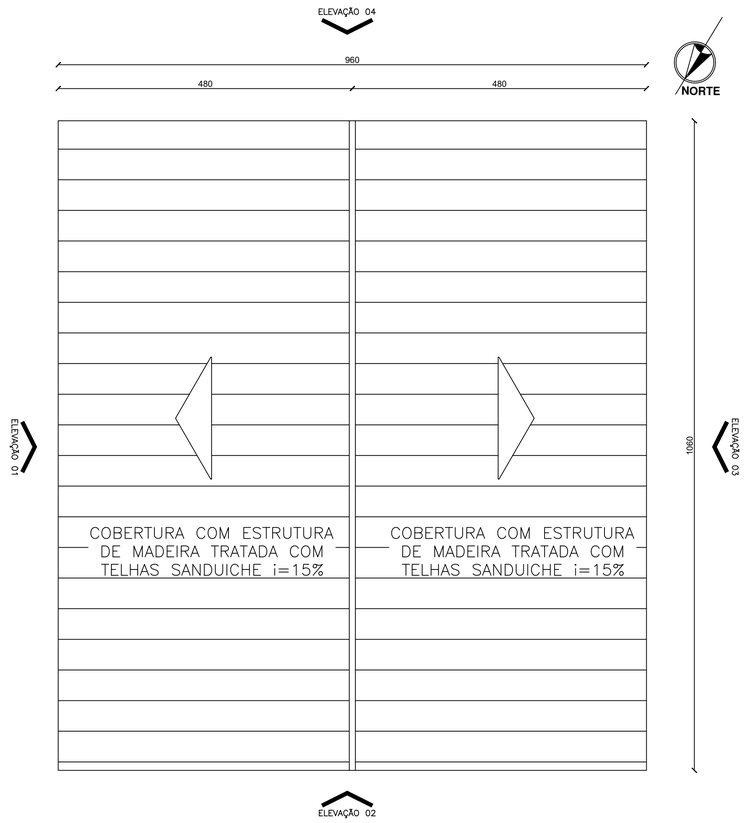

02 PLANTA DE COBERTURA

ESCALA 1:50
ÁREA DE PROJEÇÃO 101,76 m2

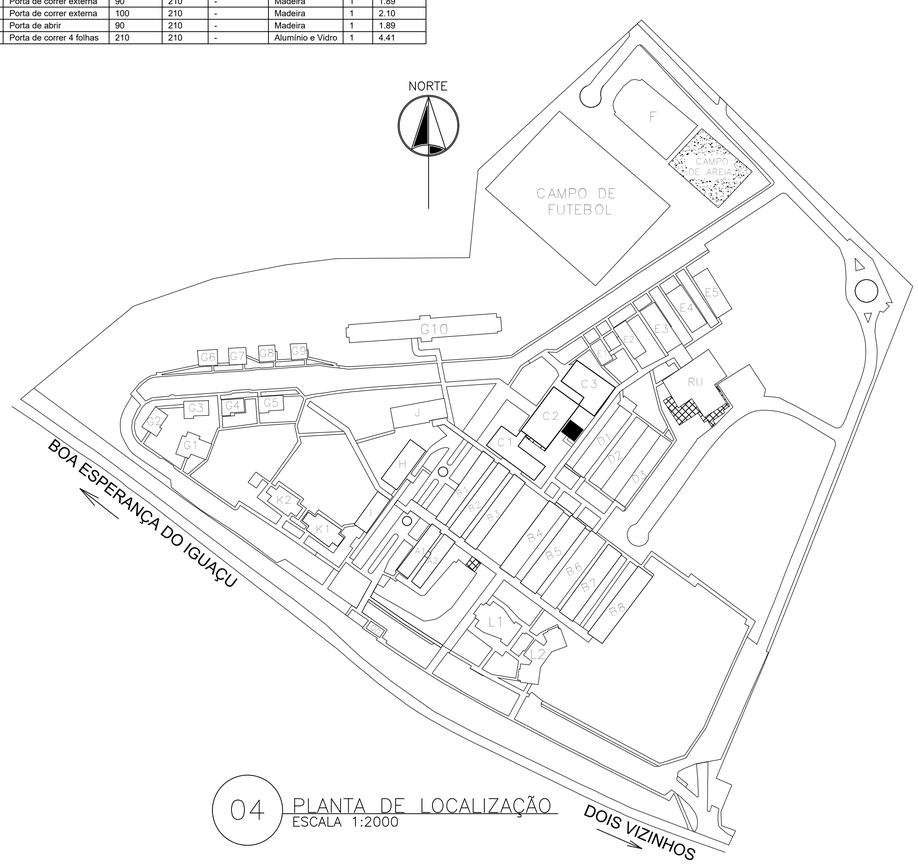

04 PLANTA DE LOCALIZAÇÃO
ESCALA 1:2000

DEMANDA 1

gov.br Documento assinado digitalmente
MARCO ANTONIO POSSENTI
Data: 23/06/2026 11:45:53-0300
Verifique em https://validar.iti.gov.br

UTFPR
UNIVERSIDADE TECNOLÓGICA FEDERAL DO PARANÁ
CÂMPUS DOIS VIZINHOS
CNPJ: 75.101.873/0007-85

REPRESENTANTE DIRETOR DO CÂMPUS DOIS VIZINHOS

FINALIDADE
ANTEPROJETO ARQUITETÔNICO - SALA MULTIUSO
CÂMPUS DOIS VIZINHOS

PRANCHA
01/01

NATUREZA
EDIFÍCIO EDUCACIONAL EM ALVENARIA

ENDEREÇO
ENTRADA PARA BOA ESPERANÇA, KM 04 - DOIS VIZINHOS

SETOR RESPONSÁVEL
DEPRO-DV

ESCALA
INDICADA

COLABORADORES
GIOVANNA ROSSETTO


AUTORIA PELO PROJETO PRELIMINAR
MARCO ANTONIO POSSENTI

ARQUIVO
Sala Multiuso (2).dwg

TÍTULO
ANTEPROJETO PRELIMINAR - PLANTA BAIXA - PLANTA COBERTURA - SITUAÇÃO- LOCALIZAÇÃO

DATA


Demanda 2

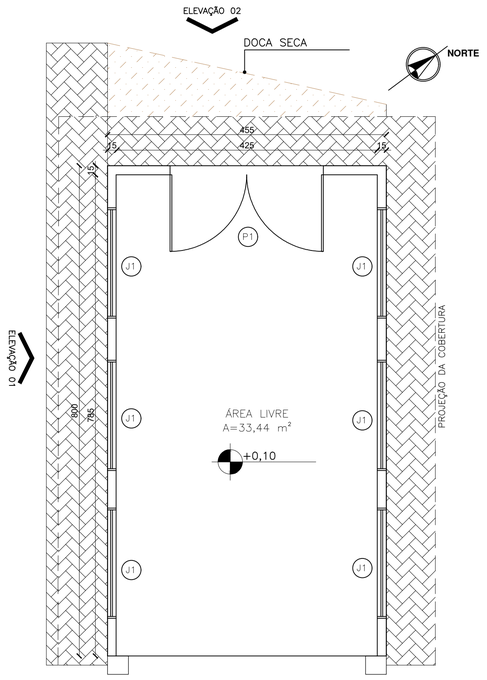

01 PLANTA BAIXA

ESCALA 1:50


ÁREA COMPUTAVEL 36,40 m2

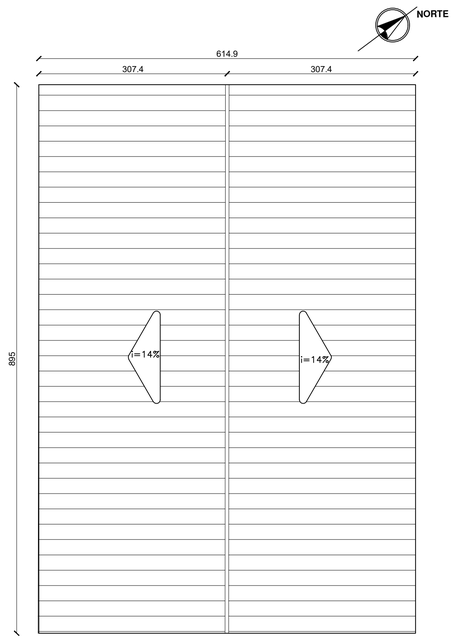

02 PLANTA DE COBERTURA


ESCALA 1:50

ÁREA COMPUTAVEL 55,33 m2

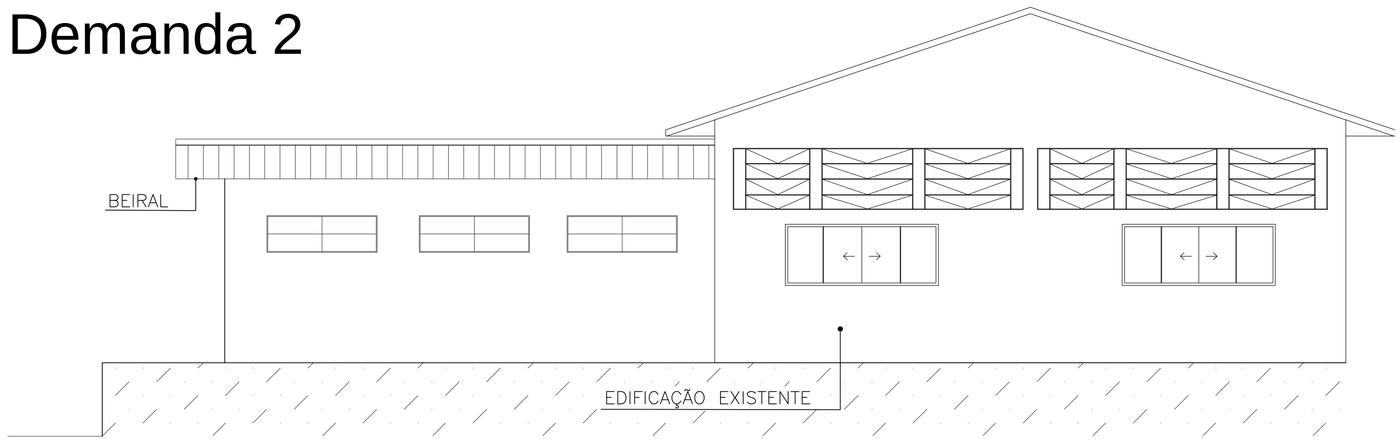

04 ELEVAÇÃO 01

ESCALA 1:50

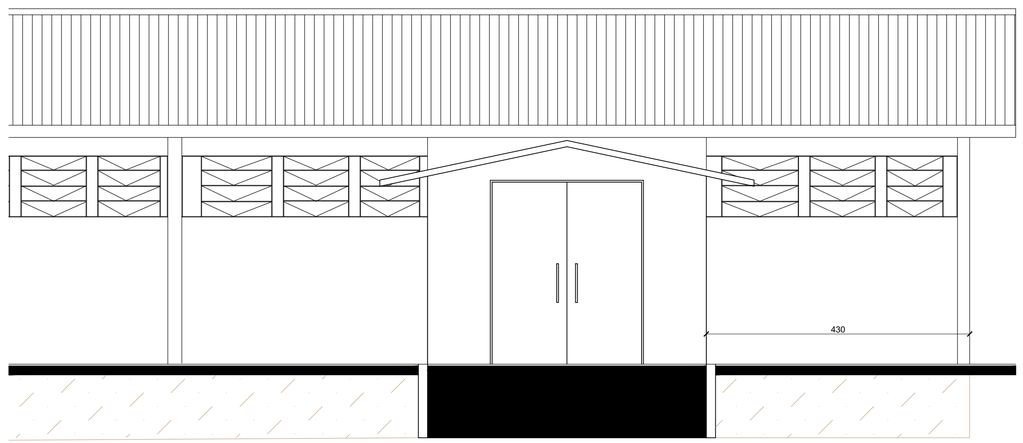


05 ELEVAÇÃO 02

ESCALA 1:50


TABELA DE ESQUADRIAS

COD	TIPO	LARGURA	ALTURA	PEITORIL	MATERIAL	QTD
J1	Janela basculante	180	60	220	Alumínio e Vidro	6
P1	Porta articulada 4 folhas	250	300	-	Alumínio	1

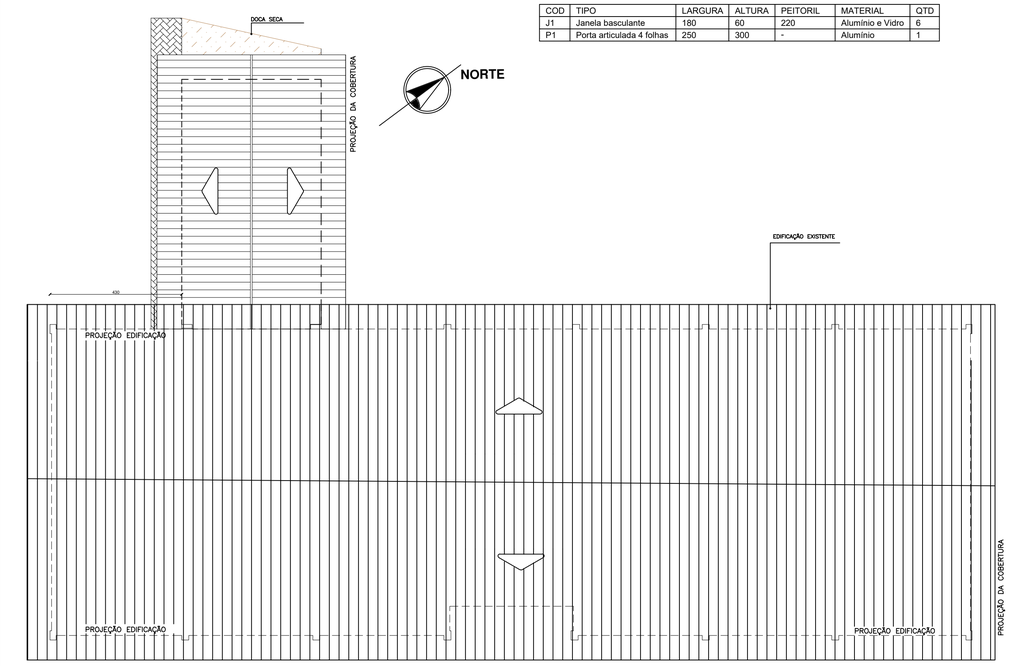

03 PLANTA DE SITUAÇÃO

ESCALA 1:100

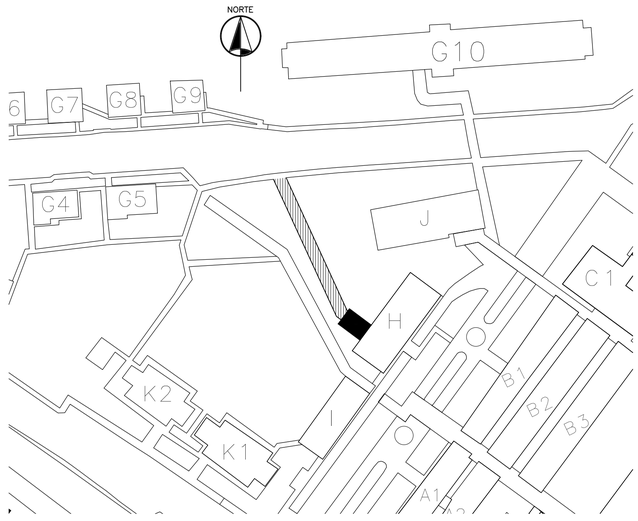

06 PLANTA DE LOCALIZAÇÃO

ESCALA 1:1000

Demanda 2

Documento assinado digitalmente
gov.br
MARCO ANTONIO POSSENTI
Data: 23/06/2026 11:43:23-0300
Verifique em https://validar.iti.gov.br

UTFPR
UNIVERSIDADE TECNOLÓGICA FEDERAL DO PARANÁ
CÂMPUS DOIS VIZINHOS
CNPJ: 75.101.873/0007-85

REPRESENTANTE DIRETOR DO CÂMPUS DOIS VIZINHOS

FINALIDADE: ANTEPROJETO ARQUITETÔNICO - AMPLIAÇÃO ALMOXARIFADO

PRANCHA: 01/01

NATUREZA: EDIFÍCIO EDUCACIONAL EM ALVENARIA

ENDEREÇO: ENTRADA PARA BOA ESPERANÇA, KM 04 - DOIS VIZINHOS

SETOR RESPONSÁVEL: DEPRO-DV

ESCALA: INDICADA

COLABORADORES: GIOVANNA ROSSETTO


AUTORIA PELO PROJETO PRELIMINAR: MARCO ANTONIO POSSENTI

ARQUIVO: Reforma bloco H.dwg

TÍTULO: ANTEPROJETO PRELIMINAR - PLANTA BAIXA - PLANTA COBERTURA - SITUAÇÃO - LOCALIZAÇÃO - ELEVAÇÕES

DATA:

DEMANDA 3

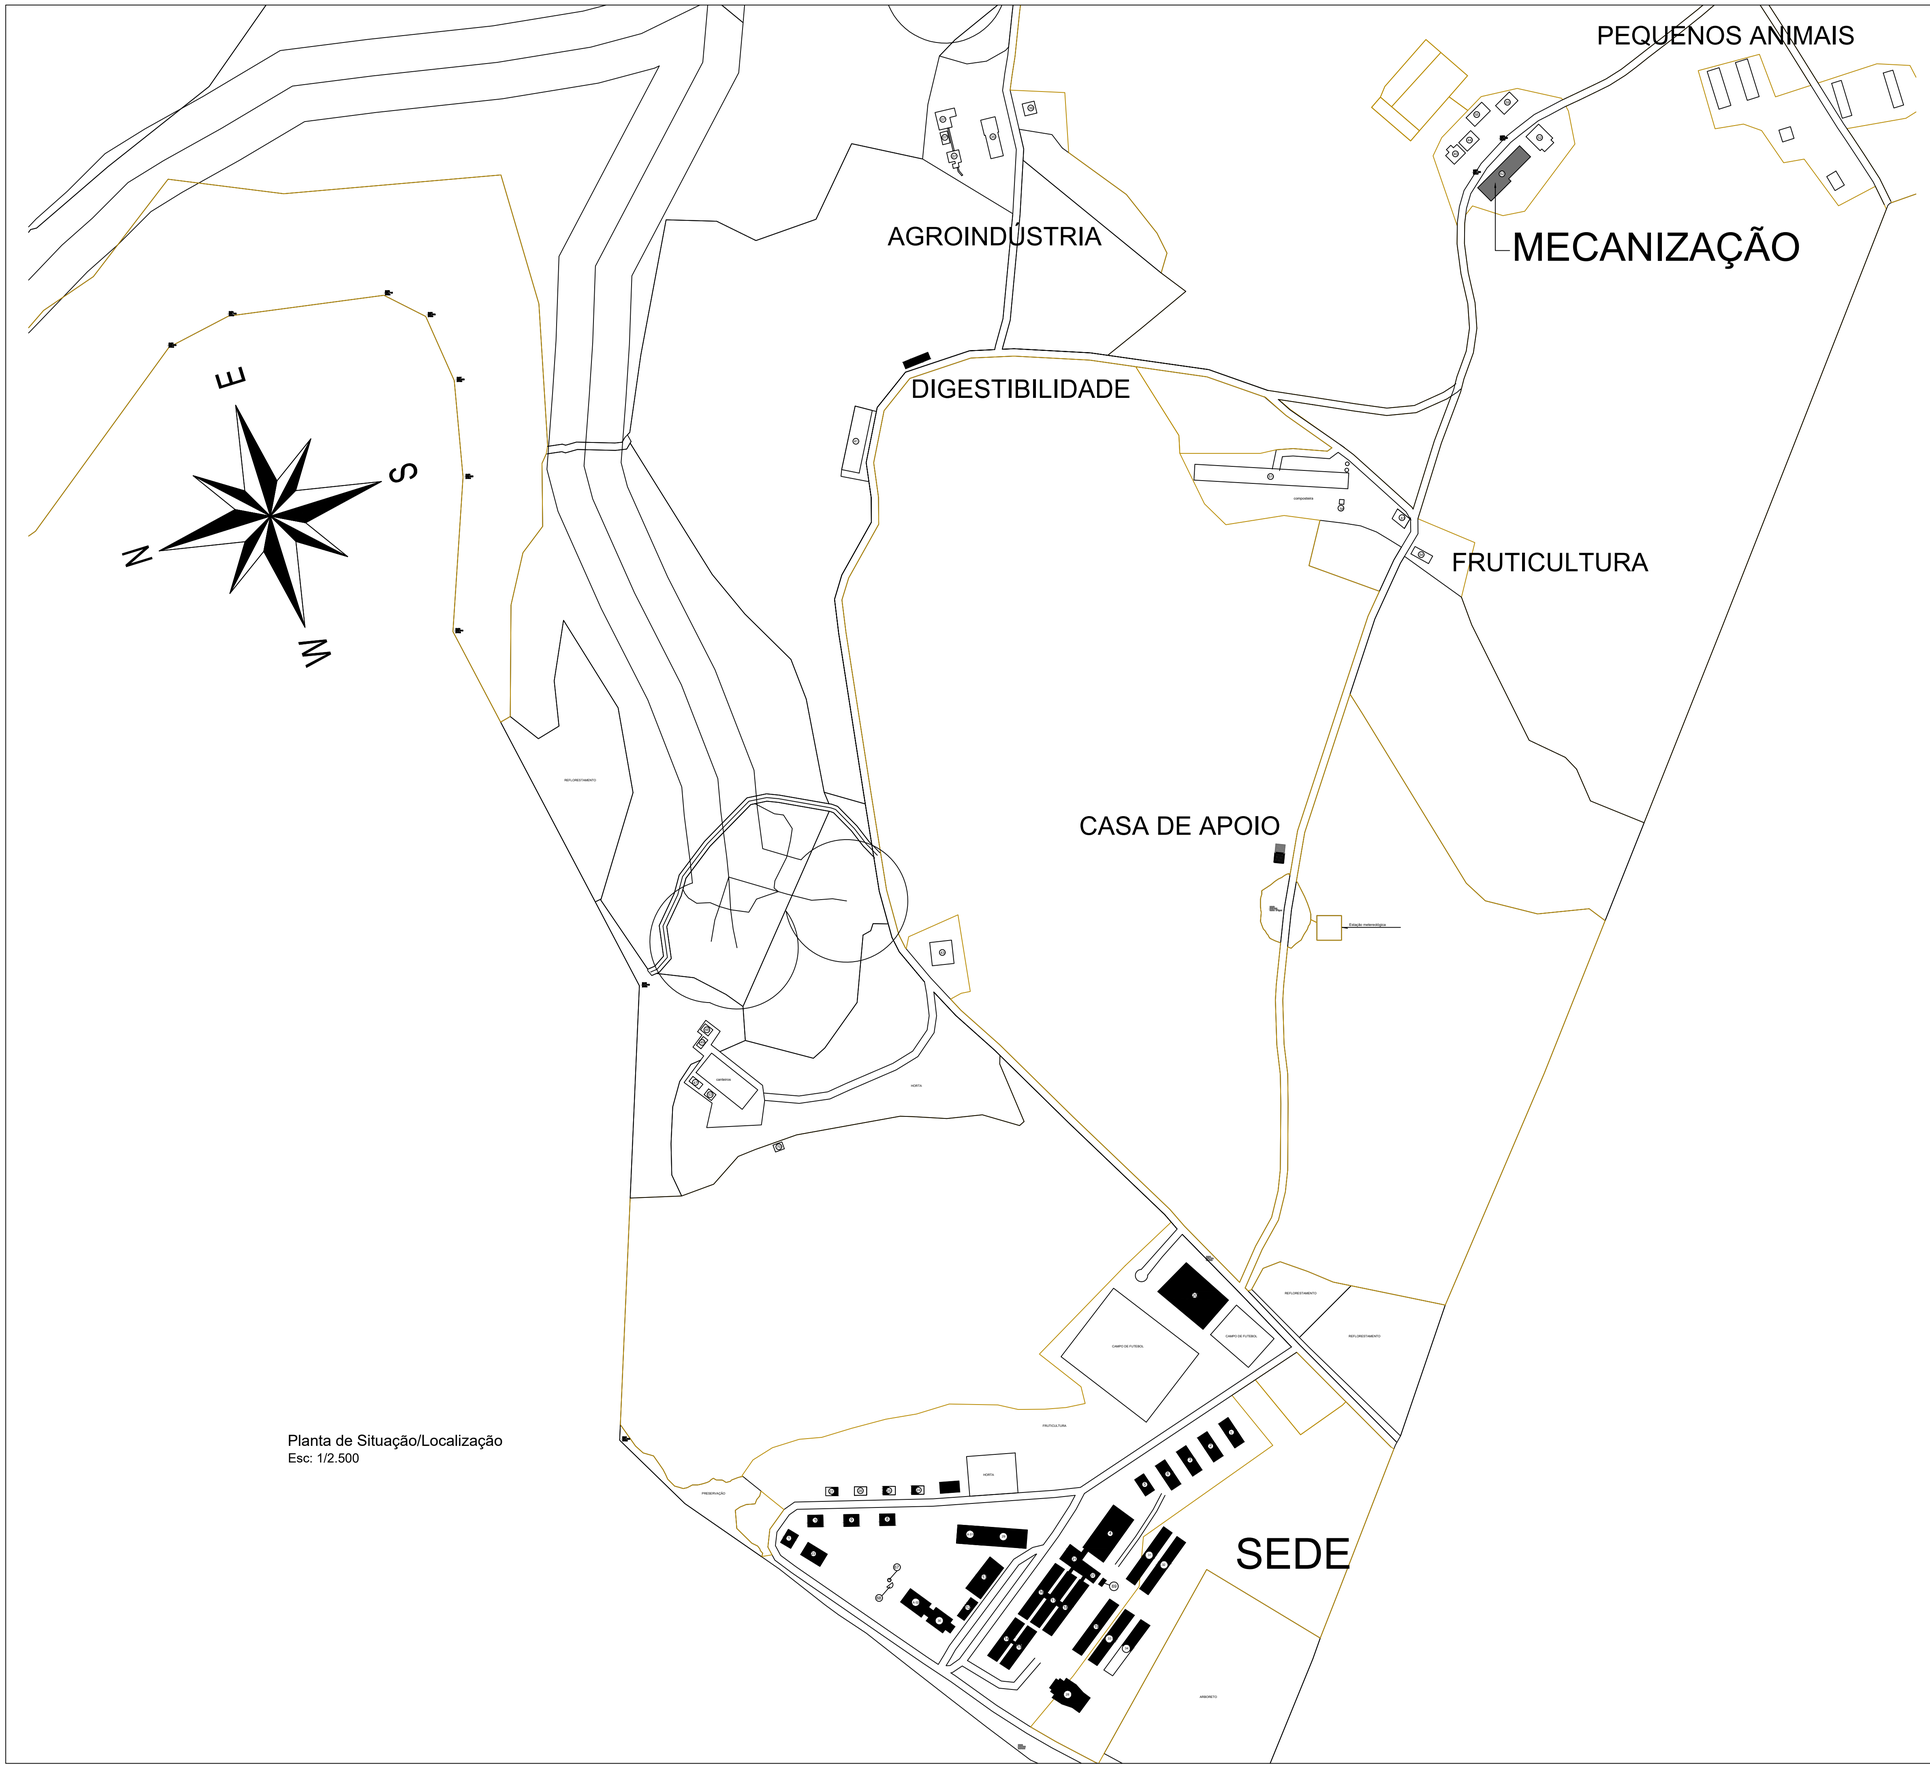

Planta de Situação/Localização
Esc: 1/2.500

DEMANDA 3


Documento assinado digitalmente
gov.br
MARCO ANTONIO POSSENTI
Data: 23/06/2026 11:45:53 -0300
Verifique em https://validar.iti.gov.br

UTFPR
UNIVERSIDADE TECNOLÓGICA FEDERAL DO PARANÁ
CÂMPUS DOIS VIZINHOS
CNPJ: 75.101.873/0007-85

REPRESENTANTE DIRETOR DO CÂMPUS DOIS VIZINHOS


FINALIDADE: PROJETO ARQUITETÔNICO - AMPLIAÇÃO MECANIZAÇÃO	PRANCHA: 01/03
NATUREZA: EDIFÍCIO EDUCACIONAL EM ALVENARIA	
ENDEREÇO: ENTRADA PARA BOA ESPERANÇA, KM 04 - DOIS VIZINHOS	
SETOR RESPONSÁVEL: DEPRO-DV	ESCALA: INDICADA
AUTORIA PELO PROJETO PRELIMINAR: MARCO ANTONIO POSSENTI	COLABORADORES: GIOVANNA ROSSETTO
	ARQUIVO: ARQ_DV_P10_2.2_BLOCO_MECANIZAÇÃO MODIFICADO.dwg
TÍTULO: PLANTA DE SITUAÇÃO	DATA:

DEMANDA 3

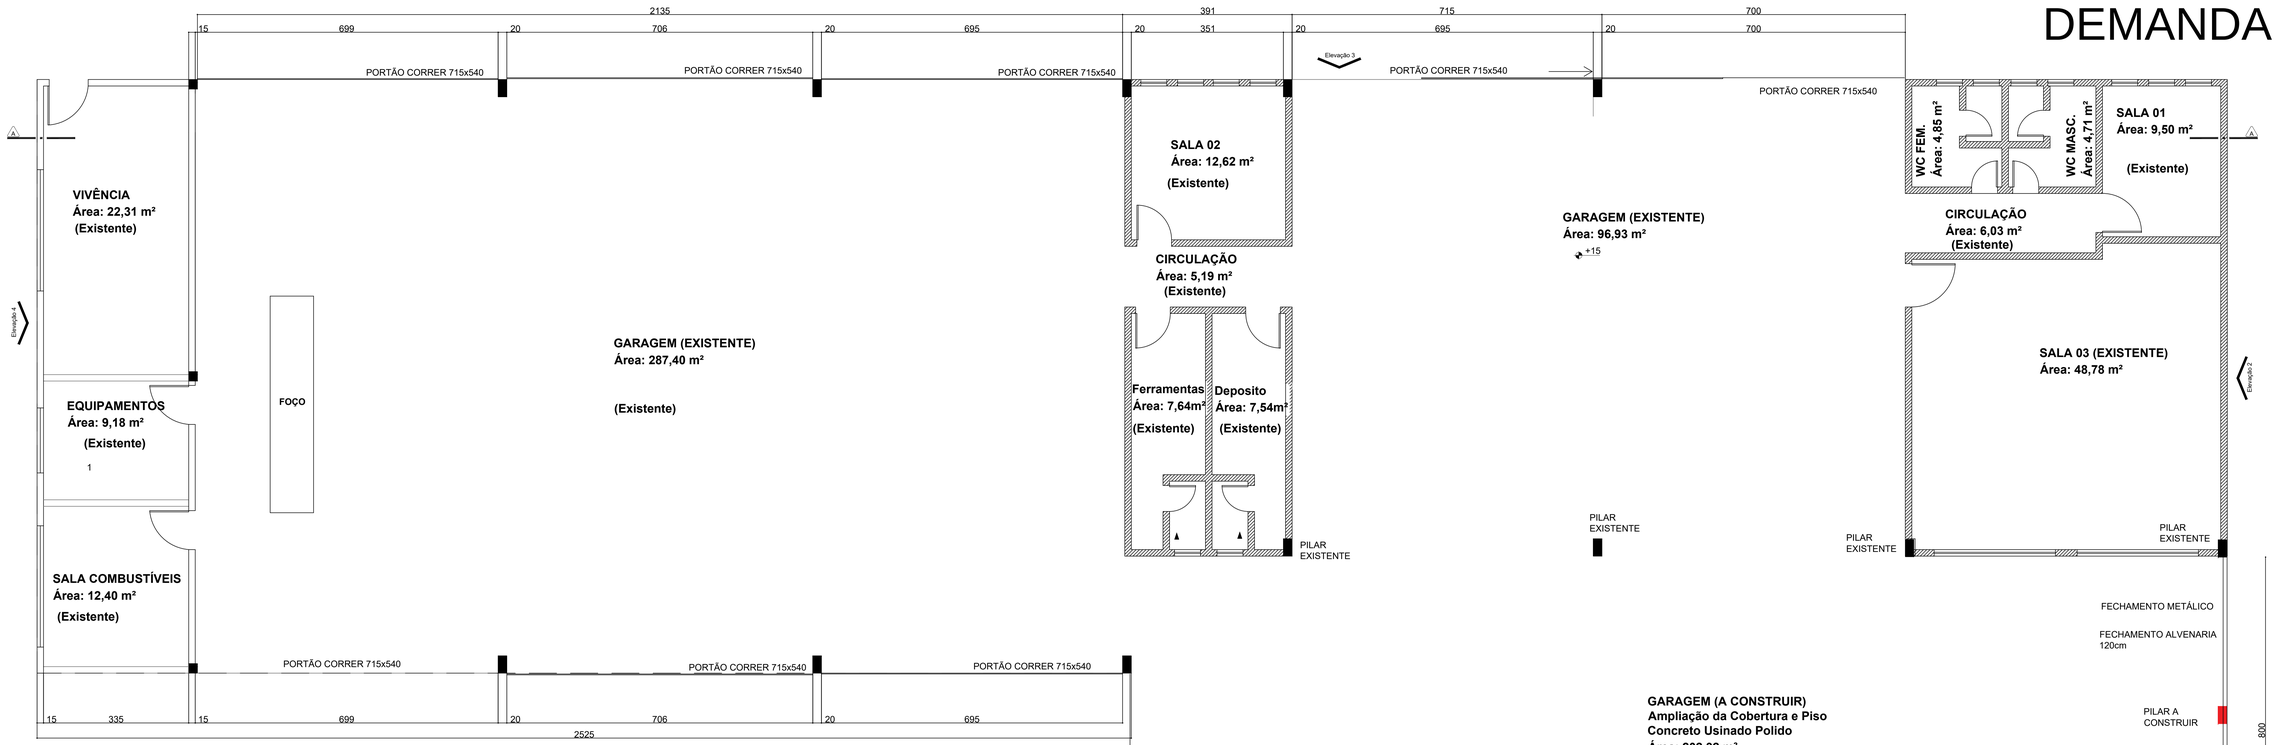

Planta Baixa Mecanização EXISTENTE
Área Total = 624,12 m²

GARAGEM (A CONSTRUIR)
Área: 202,32 m²
Esc. 1/50

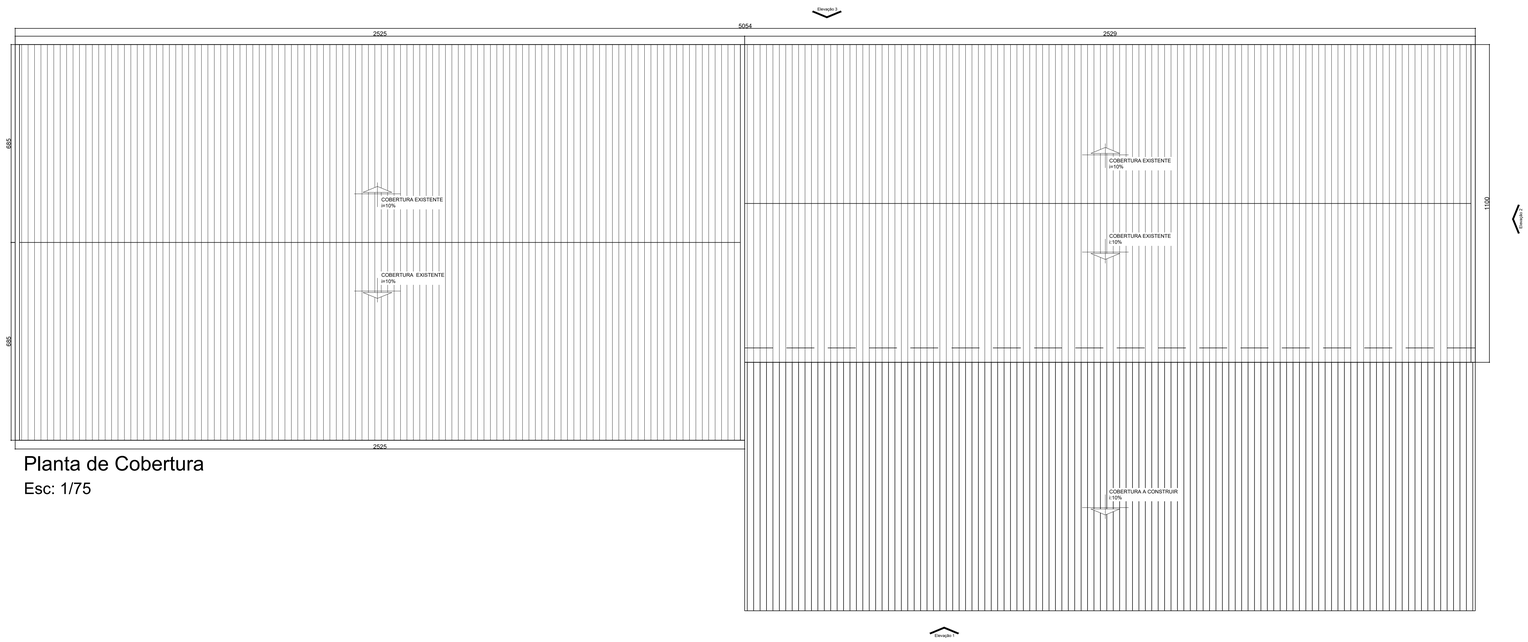

Planta de Cobertura
Esc: 1/75


Documento assinado digitalmente
MARCO ANTONIO POSSENTI
Data: 15/06/2026 11:45:53-0300
Verifique em https://validar.iti.gov.br

UNIVERSIDADE TECNOLÓGICA FEDERAL DO PARANÁ
CÂMPUS DOIS VIZINHOS
CNPJ: 75.101.873/0007-85


REPRESENTANTE DIRETOR DO CÂMPUS DOIS VIZINHOS

FASE/DISCIPLINA: ANTEPROJETO ARQUITETÔNICO - AMPLIAÇÃO MECANIZAÇÃO	PRANCHA: 02/03
NATUREZA: EDIFÍCIO EDUCACIONAL EM ALVENARIA	
ENDEREÇO: ENTRADA PARA BOA ESPERANÇA, KM 04 - DOIS VIZINHOS	
SETOR RESPONSÁVEL: DEPRO-DV	ESCALA: INDICADA
AUTORIA PELO PROJETO PRELIMINAR: MARCO ANTONIO POSSENTI	COLABORADORES: GIOVANNA ROSSETTO
TÍTULO: ANTEPROJETO PRELIMINAR - PLANTA BAIXA - PLANTA COBERTURA	ARQUIVO: ARQ_DV_PAI_2.2_BLOCO_MECANIZAÇÃO MODIFICADO.dwg
	DATA:


DEMANDA 3

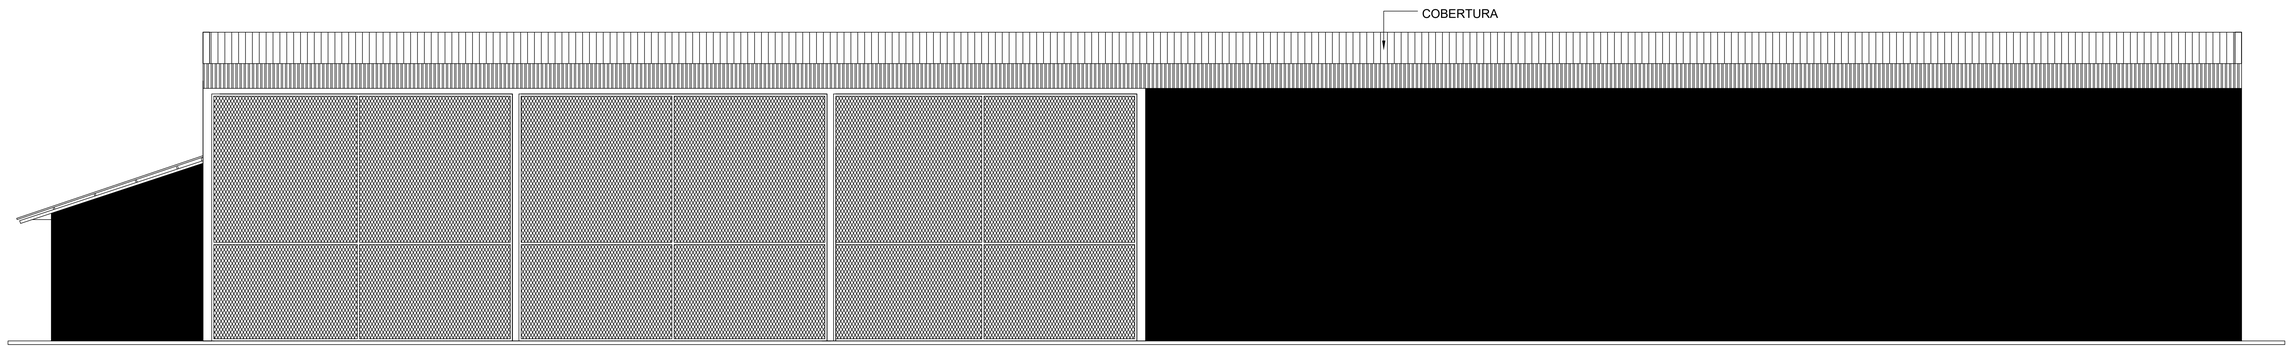


ELEVAÇÃO 01
ESCALA 1:50

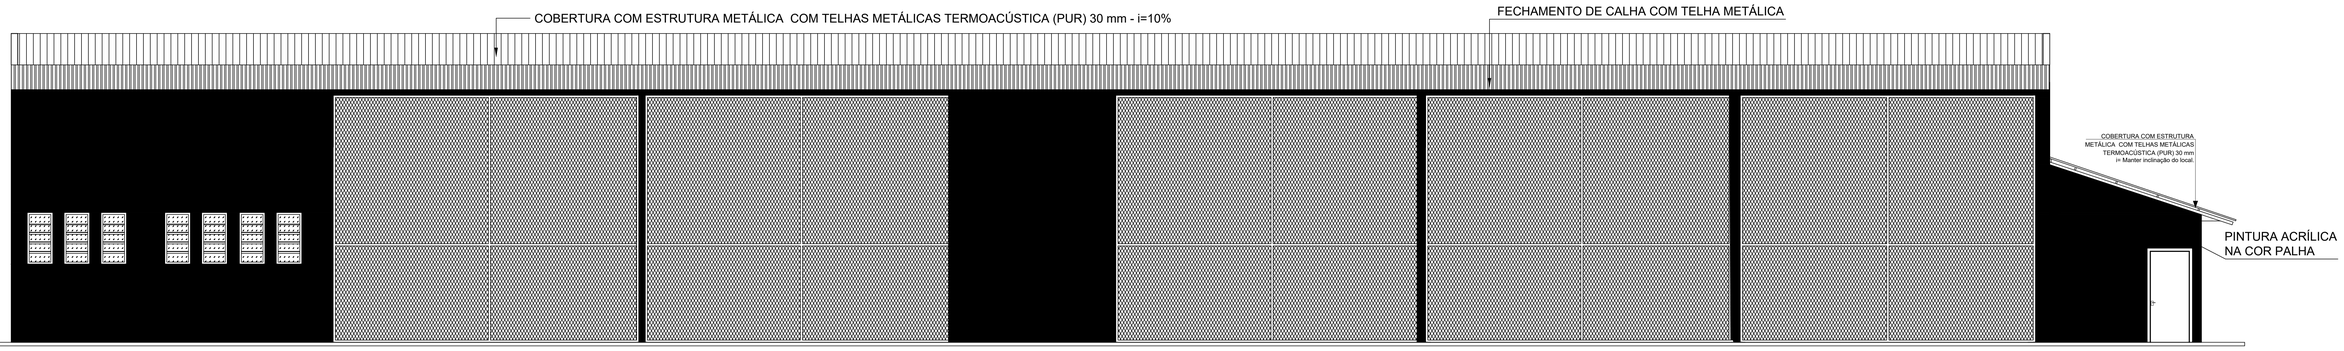

ELEVAÇÃO 03
ESCALA 1:50

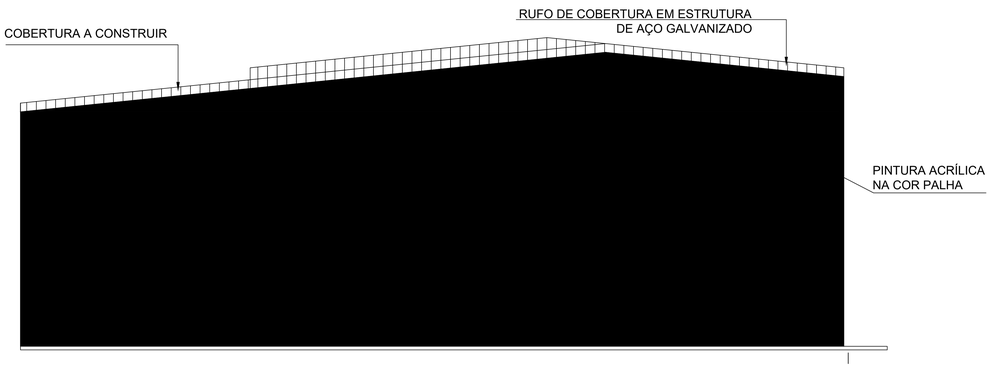

ELEVAÇÃO 02
ESCALA 1:50

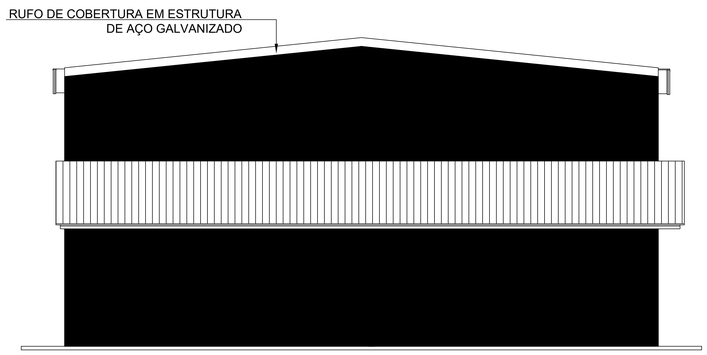

ELEVAÇÃO 04
ESCALA 1:50

gov.br Documento assinado digitalmente
MARCO ANTONIO POSSENTI
Data: 21/06/2018 11:45:53 -0300
Verifique em https://validar.iti.gov.br

UTFPR
UNIVERSIDADE TECNOLÓGICA FEDERAL DO PARANÁ
CÂMPUS DOIS VIZINHOS
CNPJ: 75.101.873/0007-65

REPRESENTANTE DIRETOR DO CÂMPUS DOIS VIZINHOS

FINALIDADE: ANTEPROJETO PRELIMINAR ARQUITETÔNICO - AMPLIAÇÃO MECANIZAÇÃO
PROJETO: EDIFÍCIO EDUCACIONAL EM ALVENARIA
ENDEREÇO: ENTRADA PARA BOA ESPERANÇA, KM 04 - DOIS VIZINHOS
SETOR RESPONSÁVEL: DEPRO-DV
AUTORIA PELO PROJETO PRELIMINAR: MARCO ANTONIO POSSENTI
TÍTULO: ELEVAÇÕES
PRANCHA: 03/03
ESCALA: INDICADA
COLABORADORES: GIOVANNA ROSSETTO
ARQUIVO: ARQ_DV_FIG_2.2_BLOCO_MECANIZAÇÃO MODIFICADO.dwg
DATA: