

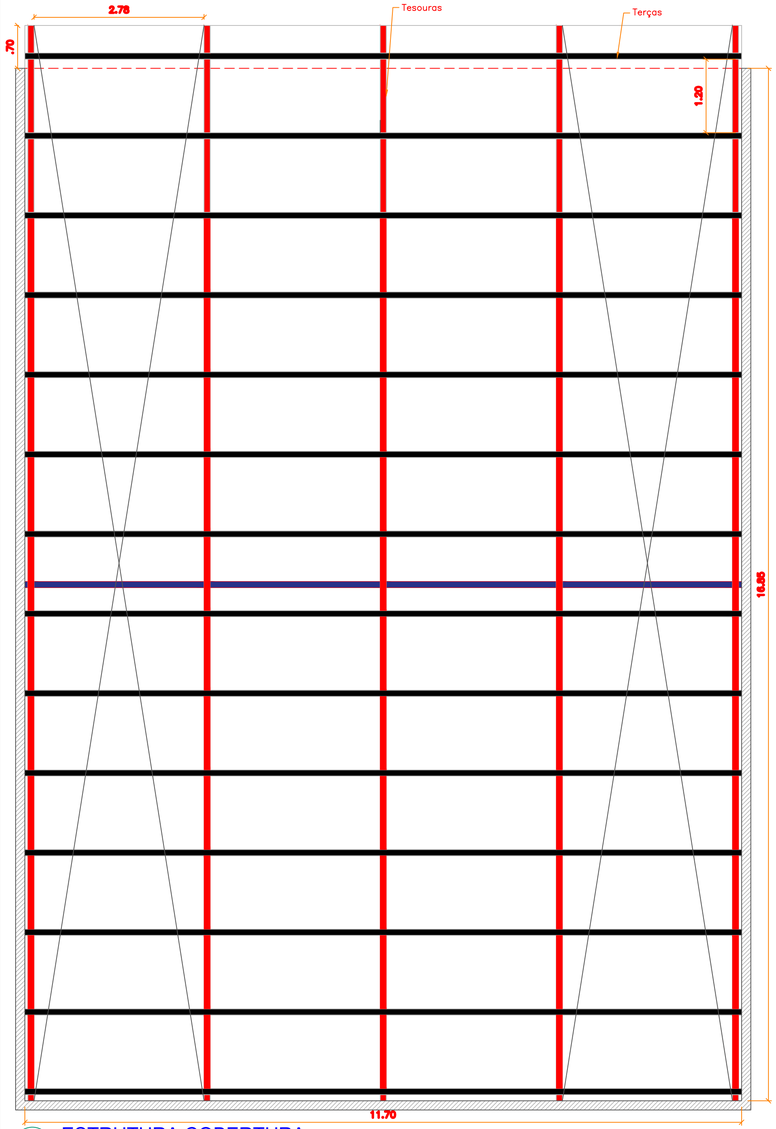



4 ESTRUTURA COBERTURA
ESCALA 1:50

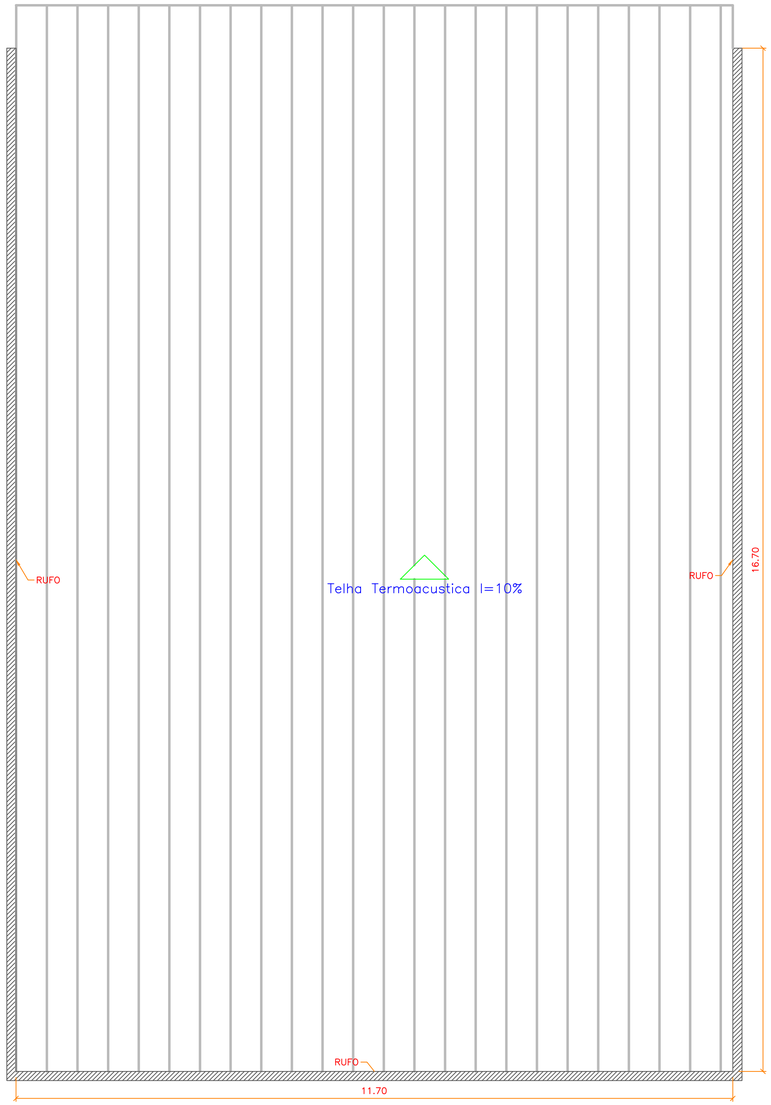


8 COBERTURA
ESCALA 1:75

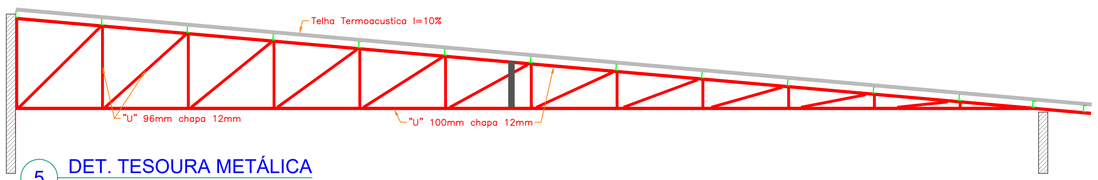

5 DET. TESOURA METÁLICA
ESCALA 1:50

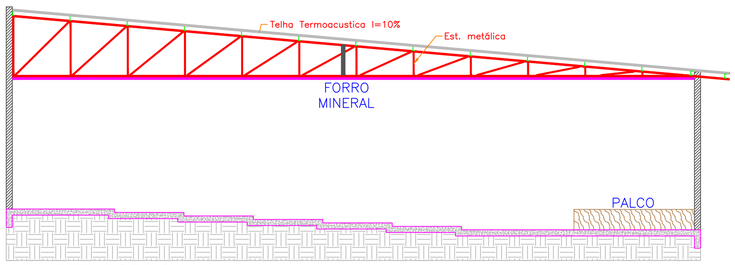

7 DET. FORRO
ESCALA 1:75

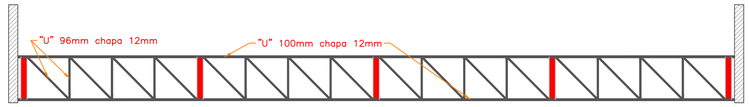

6 DET. VIGA METÁLICA
ESCALA 1:50

APROVAÇÕES

Area do terreno: 13.532,79 m²
Área construida: 520,80 m²
Área a reformar: 202,20 m²

OBRA/ENDEREÇO

Auditório Casa da Cultura.
Av. Presi. Vargas, Praça Nossa Senhora do Rocio, Araruna - Pr.


PROJETO

ARQUITETÔNICO

RESPONSÁVEL TÉCNICO:
ALINE EVELYN FERREIRA GLOOR:06345342971
Assinado digitalmente por ALINE EVELYN FERREIRA GLOOR:06345342971
ND: C=BR, O=ALINE EVELYN FERREIRA GLOOR:06345342971, OU=CPF Brasil, OU=Certificado Digital, OU=PF, OU=AR CAFJ A1, ST=PR
Razão: Eu sou o autor deste documento
Localização:
Data: 2026.08.24 09:34:02-03'00'
Foxit PDF Reader Versão: 2024.3.3
ALINE EVELYN FERREIRA GLOOR.
ENG. CIVIL. CREA-PR:141864/D


PROPRIETÁRIO:
MUNICIPIO DE ARARUNA:75359760000199
Assinado digitalmente por MUNICIPIO DE ARARUNA:75359760000199
ND: C=BR, O=MUNICIPIO DE ARARUNA:75359760000199, OU=Secretaria, OU=ICP Brasil, OU=PJ A1, ST=PR
Razão: Eu sou o autor deste documento
Localização:
Data: 2026.08.24 09:34:02-03'00'
Foxit PDF Reader Versão: 2024.3.3
PREFEITURA MUNICIPAL DE ARARUNA - PR.
CNPJ: 75.359.760/0001-99

ESCALA: Indicada	CONTEÚDO DA PRANCHA: Planta Baixa, Cortes, Implantação	PRANCHA: 02/02
DATA: 17/08/2026		DESENHO:

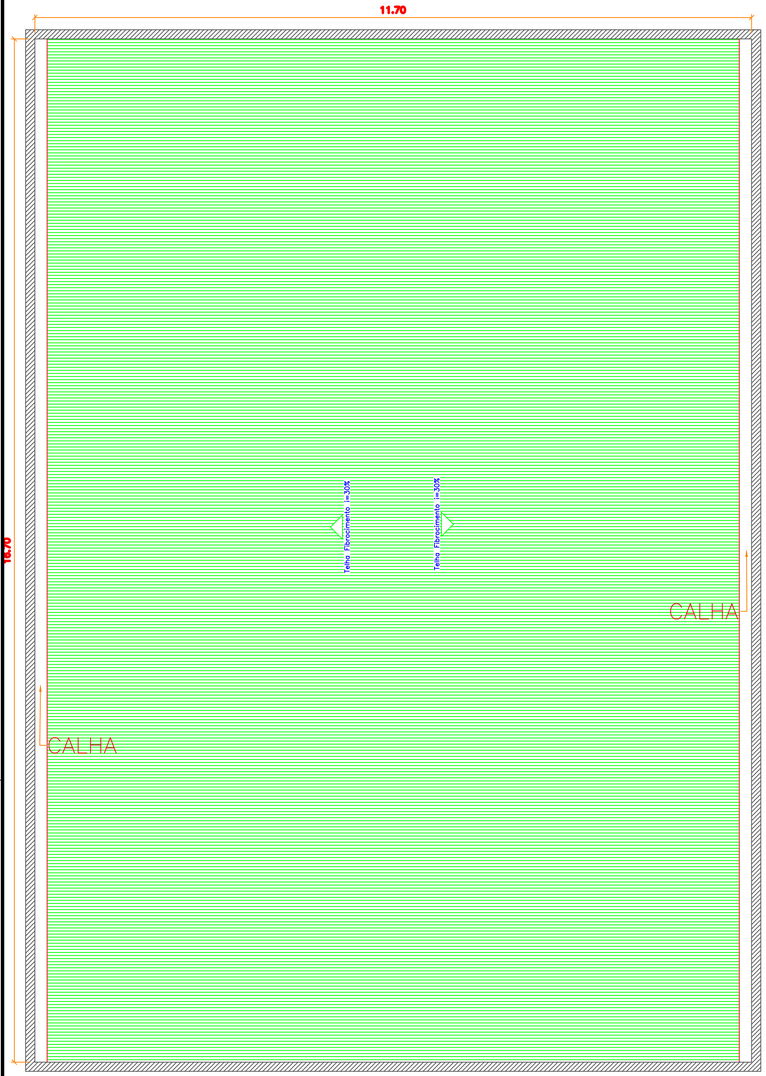


1 COBERTURA A REMOVER

ESCALA 1:50

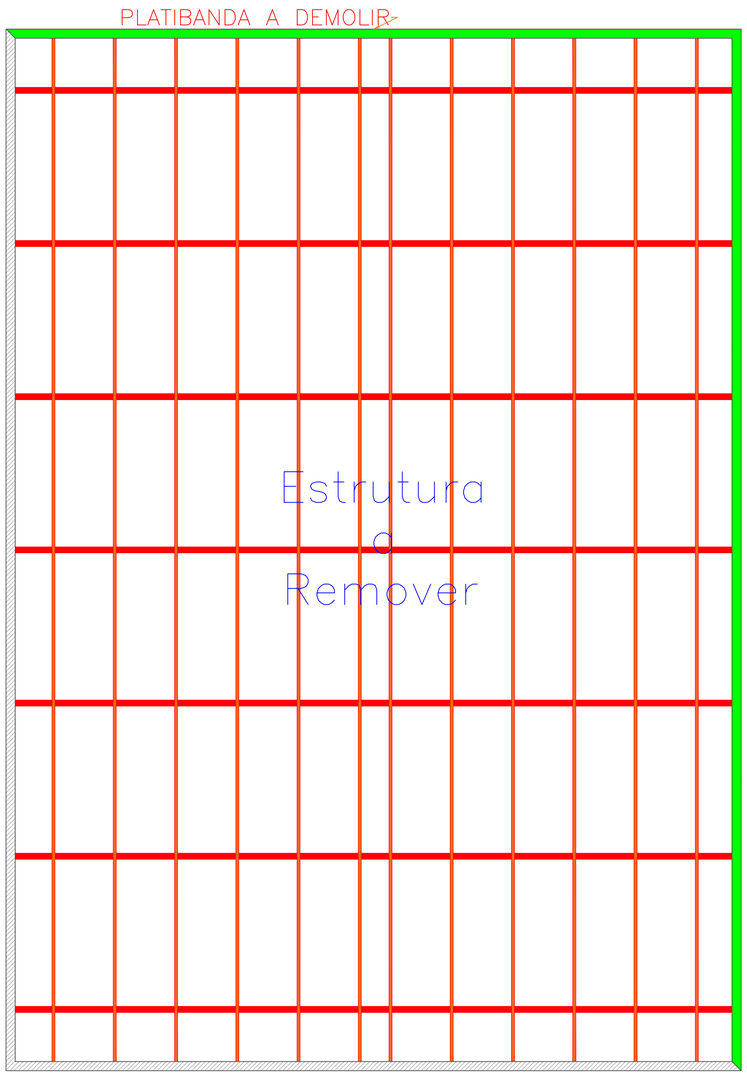

2 REMOVER ESTRUTURA E DEMOLIR PLATIBANDA

ESCALA 1:50

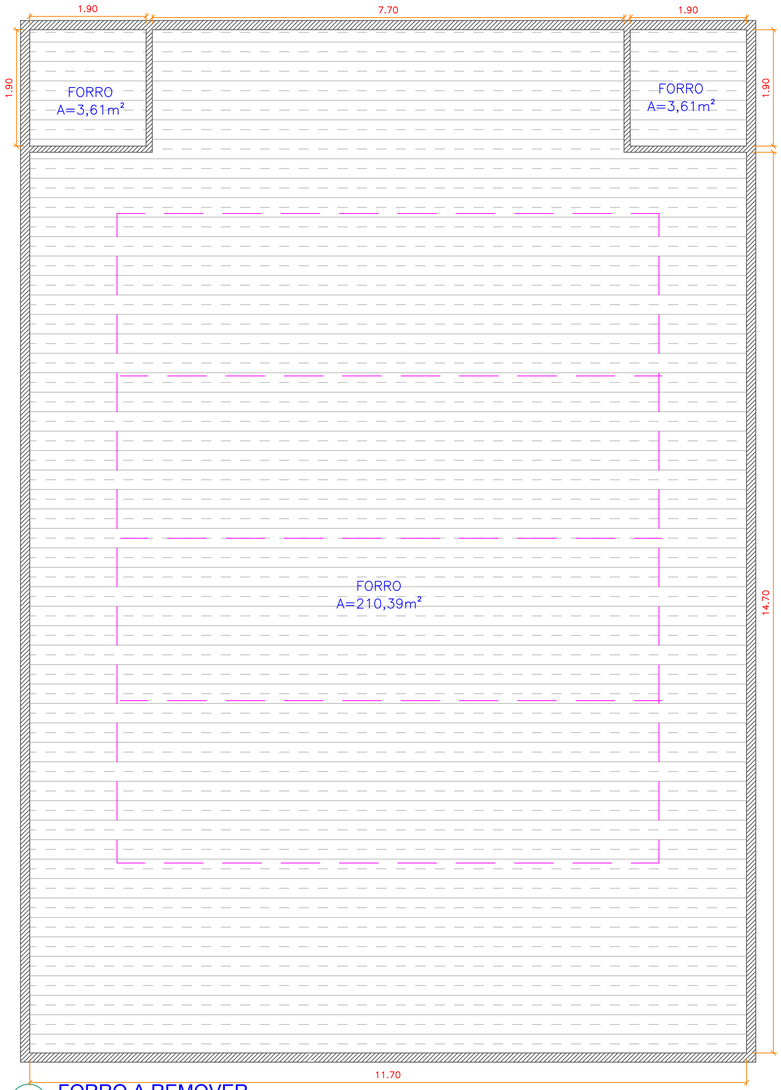

3 FORRO A REMOVER

ESCALA 1:50

APROVAÇÕES

Area do terreno: 13.532,79 m²
Área construida: 520,80 m²
Área a reformar: 202,20 m²

OBRA/ENDEREÇO

Auditório Casa da Cultura.
Av. Presi. Vargas, Praça Nossa Senhora do Rocio, Araruna - Pr.

PROJETO

ARQUITETÔNICO

RESPONSÁVEL TÉCNICO:

ALINE EVELYN FERREIRA GLOOR:06345342971

Assinado digitalmente por ALINE EVELYN FERREIRA GLOOR:06345342971
DN: C=BR, O=ICP-Brasil, OU=PF A1, OU=Videoconferência, OU=ALINE EVELYN FERREIRA GLOOR:06345342971, CN=ALINE EVELYN FERREIRA GLOOR:06345342971
Razão: Eu sou o autor deste documento
Localização:
Data: 2026-08-24 09:34:02-03'00'
Foxit PDF Reader Versão: 2024.3.1

ALINE EVELYN FERREIRA GLOOR.
ENG. CIVIL. CREA-PR:141864/D

PROPRIETÁRIO:

MUNICIPIO DE ARARUNA:75359760000199

Assinado digitalmente por MUNICIPIO DE ARARUNA:75359760000199
DN: C=BR, O=MUNICIPIO DE ARARUNA:75359760000199, OU=Prefeitura, OU=ICP-Brasil, OU=PJ A1, ST=PR
Razão: Eu sou o autor deste documento
Localização:
Data: 2026-08-24 09:34:10-03'00'
Foxit PDF Reader Versão: 2024.3.1

PREFEITURA MUNICIPAL DE ARARUNA - PR.
CNPJ: 75.359.760/0001-99

ESCALA: Indicada	CONTEÚDO DA PRANCHA: Planta Baixa, Cortes, Implantação	PRANCHA: 01/02
DATA: 17/08/2026		DESENHO: