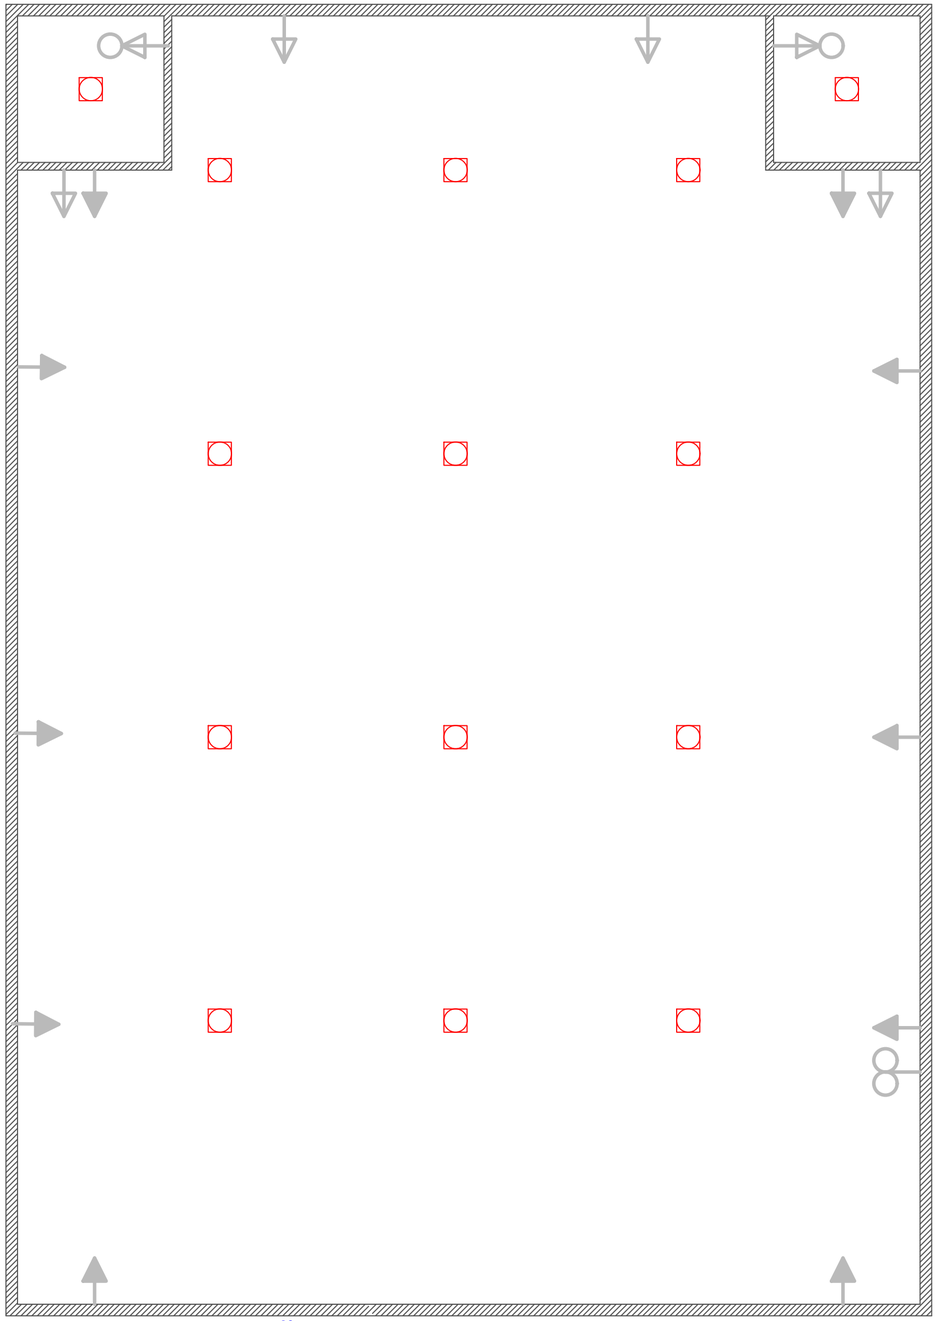


09 INSTALAÇÃO LAMPADAS E TOMADAS

ESCALA 1:75

APROVAÇÕES

Area do terreno: 13.532,79 m²
Área construida: 520,80 m²
Área a reformar: 202,20 m²

OBRA/ENDEREÇO

Auditório Casa da Cultura.
Av. Presi. Vargas, Praça Nossa Senhora do Rocio, Araruna - Pr.

PROJETO

ELÉTRICO

RESPONSÁVEL TÉCNICO:

ALINE EVELYN FERREIRA GLOOR:06345342971

Assinado digitalmente por ALINE EVELYN FERREIRA GLOOR:06345342971
ND: C=BR, CN=ALINE EVELYN FERREIRA GLOOR:06345342971, O=ICP-Brasil, OU=(em branco)
Razão: Eu sou o autor deste documento
Localização:
Data: 2026.08.19 13:10:21-03'00'
Foxit PDF Reader Versão: 2026.1.3

ALINE EVELYN FERREIRA GLOOR.
ENG. CIVIL. CREA-PR:141864/D

PROPRIETÁRIO:

MUNICIPIO DE ARARUNA:75359760000199

Assinado digitalmente por MUNICIPIO DE ARARUNA:75359760000199
ND: C=BR, CN=MUNICIPIO DE ARARUNA:75359760000199, L=Araruna, O=ICP-Brasil, OU=RFB e-CNPJ A1, ST=PR
Razão: Eu sou o autor deste documento
Localização:
Data: 2026.08.24 09:35:07-03'00'
Foxit PDF Reader Versão: 2026.1.3

PREFEITURA MUNICIPAL DE ARARUNA - PR.
CNPJ: 75.359.760/0001-99

ESCALA	CONTEÚDO DA PRANCHA	PRANCHA
Indicada	Planta Baixa Cortes Implantação	01/02
DATA		DESENHO
17/08/2026		