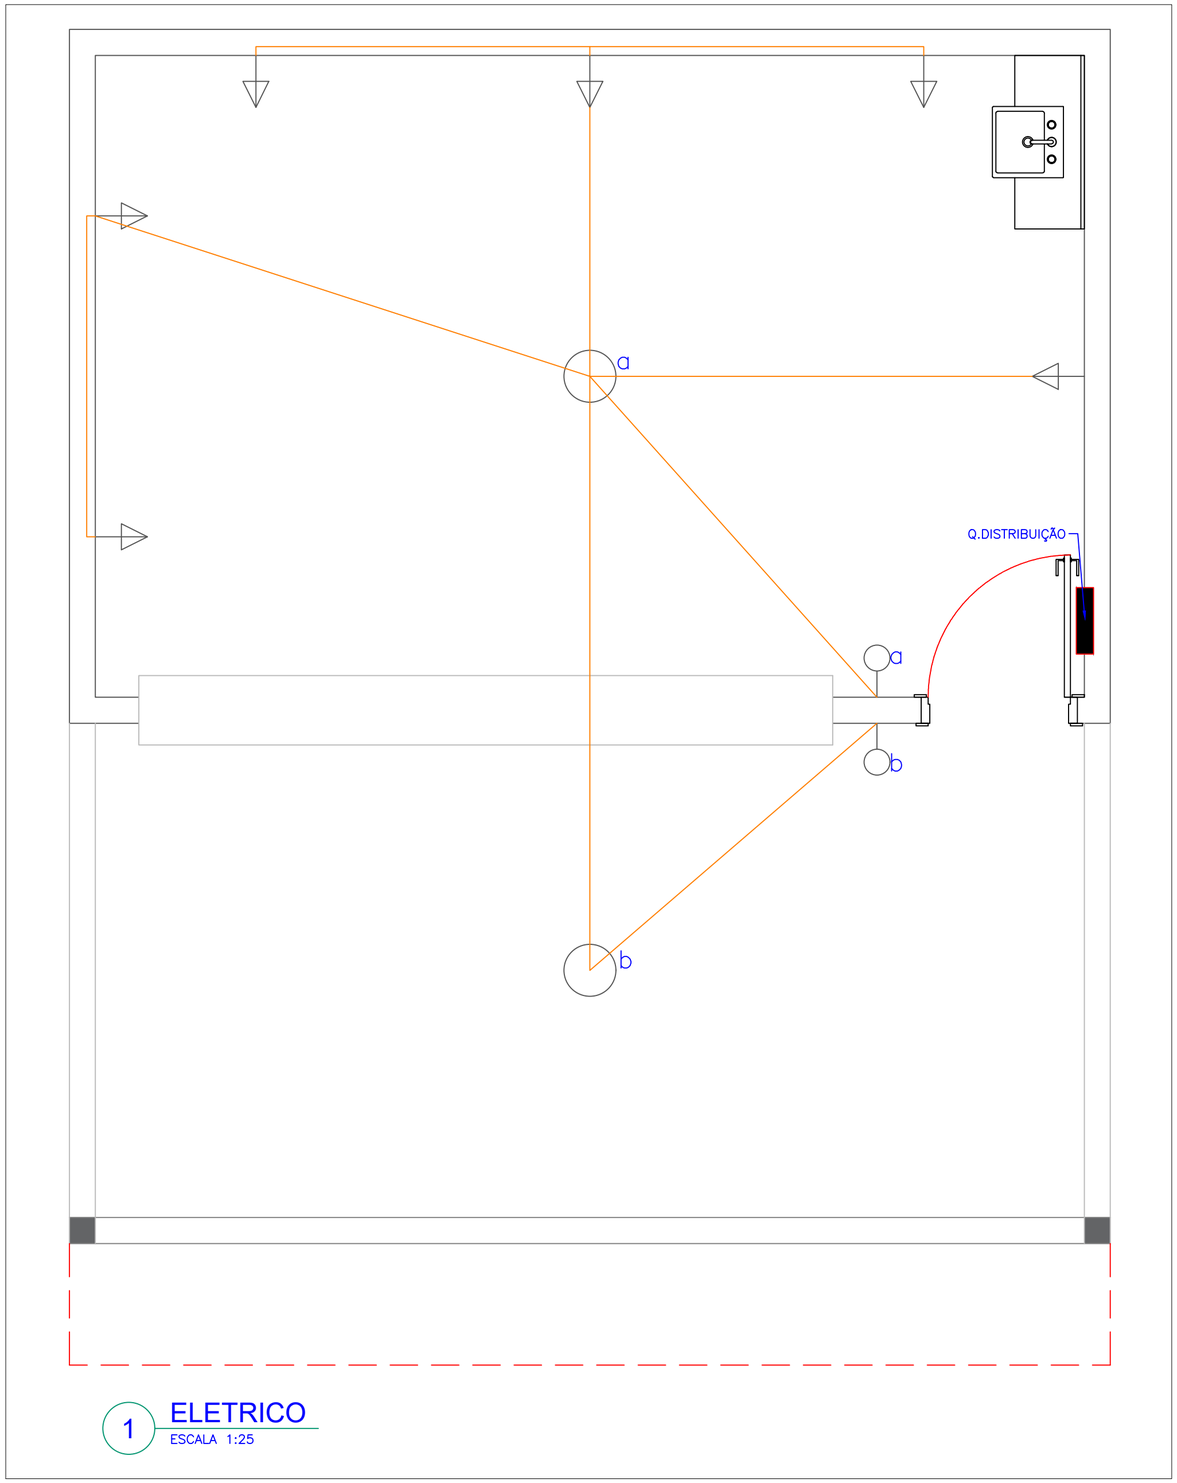


1 ELETRICO
ESCALA 1:25

APROVAÇÕES
Área do Terreno: 12.000,00m²
Área à Construir: 42.00m²
Área à Reformar: 314.38m²
Área Existente: 454,38m²
Área Total: 496,38m²
Taxa Permeável: 95,86%
Taxa Ocupação: 4,13%

OBRA/ENDEREÇO
Estádio Municipal Ariovaldo Huergo.
Rua Deoclescio Manoel Teixeira, Araruna-Pr.

PROJETO
ELÉTRICO

RESPONSÁVEL TÉCNICO:
ALIINE EVELYN FERREIRA GLOOR
CREA-PR:141864/D

PROPRIETÁRIO:
MUNICIPIO DE ARARUNA
CNPJ: 75.359.760/0001-99

ESCALA	CONTEÚDO DA PRANCHA	PRANCHA
INDICADA	Planta Baixa	01/01
DATA		DESENHO
05/11/2026		