

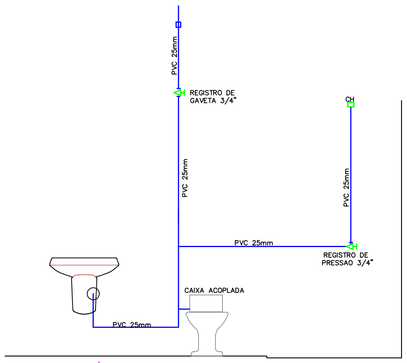



DETALHE GENÉRICO-BANHEIRO
ESCALA 1:25

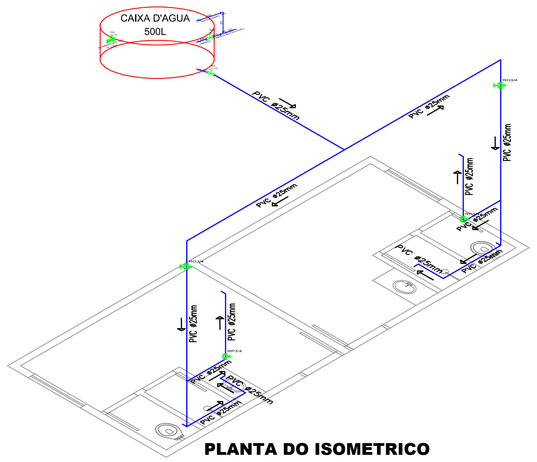


PLANTA DO ISOMETRICO
ESC 1:50

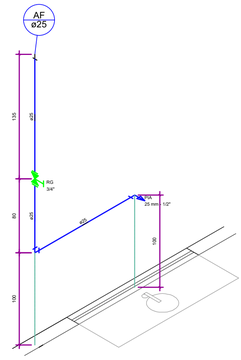


DETALHE GENÉRICO-COZINHA
ESCALA 1:25

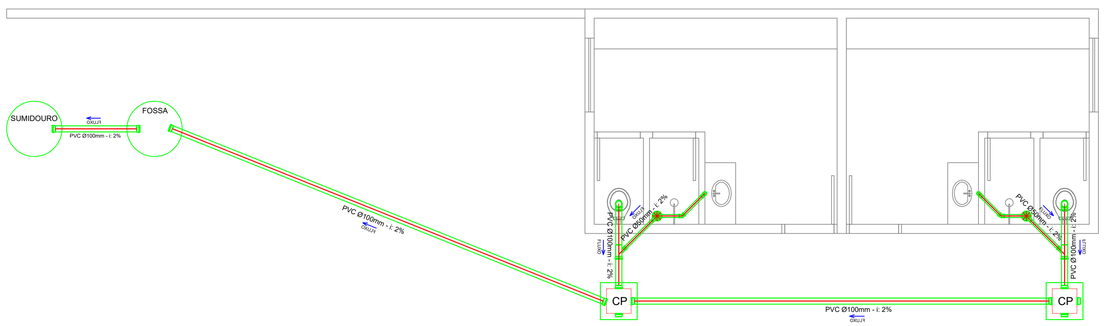



PLANTA DO ESGOTO
ESC 1:50

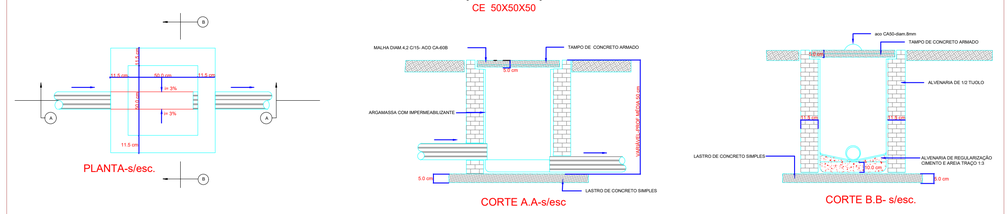

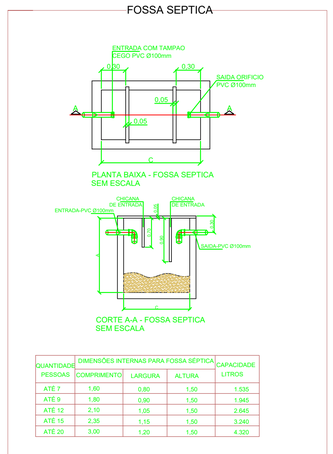

QUANTIDADE PESSOAS	DIMENSÕES INTERNAS PARA FOSSA SÉPTICA			CAPACIDADE
	COMPRIMENTO	LARGURA	ALTURA	LITROS
ATÉ 7	1,60	0,80	1,50	1.535
ATÉ 9	1,80	0,90	1,50	1.945
ATÉ 12	2,10	1,05	1,50	2.645
ATÉ 15	2,35	1,15	1,50	3.240
ATÉ 20	3,00	1,20	1,50	4.320

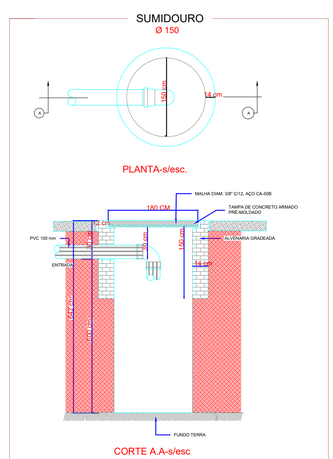

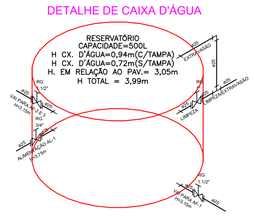



DETALHES DA CAIXA D'ÁGUA
SEM ESCALA

PREFEITURA MUNICIPAL DE IVAIPORÃ

TÍTULO DA PRANCHA: **HIDROSANITARIO**	PRANCHA: **UNICA**	ESCALA: **INDICADA**
USO DA EDIFICAÇÃO: CAMPO DE FUTEBOL SUIÇO	DATA DO PROJETO: 16/10/2026	DATA CORREÇÃO::
LOCAL DA OBRA: DISTRITO DO ALTO PORÃ - IVAIPORÃ - PR		

PROPRIETÁRIO:
MUNICIPIO DE IVAIPORÃ
CPF/ CNPJ:
75.741.330/0001-37

BRUNO VINICIUS PEREIRA SANTOS:07718382982
Assinado de forma digital por BRUNO VINICIUS PEREIRA SANTOS:07718382982
Dados: 2026.10.22 13:38:56 -03'00'

ASSINATURA:

PREFEITURA MUNICIPAL DE IVAIPORÃ
(43) 3472 4000 - Praça dos Três Poderes, 500 - CENTRO

FORMATO A2_L (0,25 m2) 841x420mm - NBR 10068