
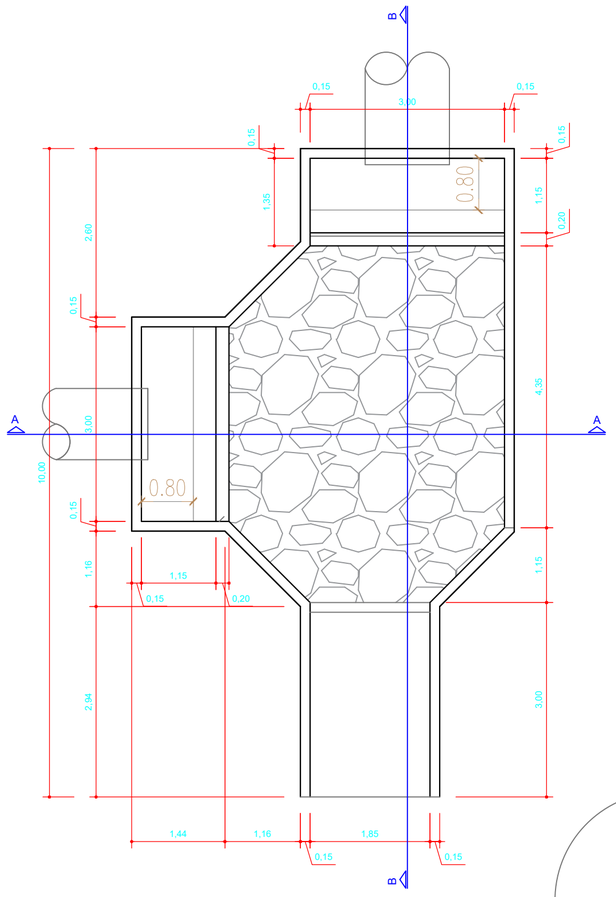



PLANTA BAIXA

ESCALA: 1/50

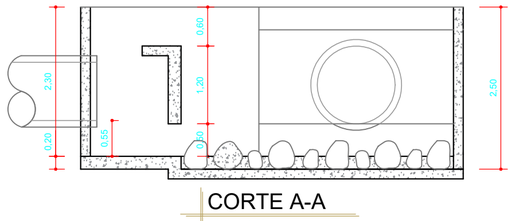


CORTE A-A

ESCALA: 1/50

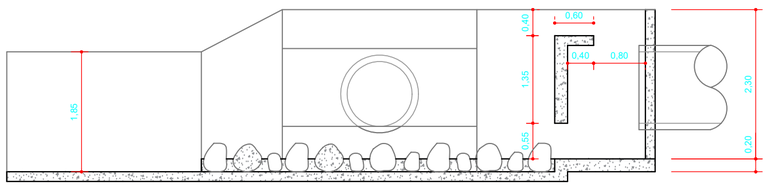


CORTE B-B

ESCALA: 1/50

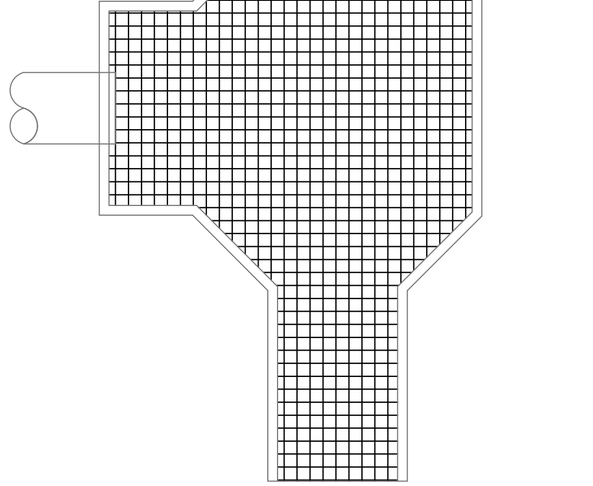


DETALHE DE PISO

ESCALA: 1/50

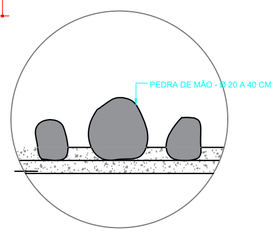


DETALHE 2

ESCALA: 1/25

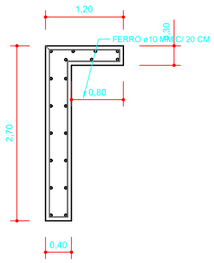

DETALHE 1

ESCALA: 1/25

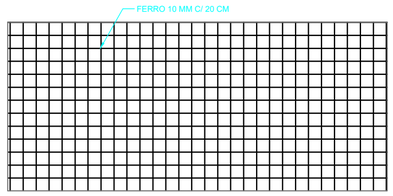

DETALHE DE PAREDES

ESCALA: 1/50

PREFEITURA MUNICIPAL DE SÃO JOÃO DO IVAÍ

DISSIPADOR DE ENERGIA FUNDO DE VALE

LOCAL: PARQUE FUNDO DE VALE LAGOA PRATEADA
BAIRRO: JARDIM SANTA RITA - SÃO JOÃO DO IVAÍ/PR

PRANCHA: 01/01

ÁREAS:
CONSTRUÇÃO..... 38,90 m²

REFERÊNCIA:
PLANTA BAIXA / CORTES / DETALHES

PROPRIETÁRIO:
PREFEITURA MUNICIPAL DE SÃO JOÃ
PREFEITO FÁBIO HIDEK MIURA

PROJETO:
Documento assinado digitalmente
gov.br
RHUAN BRITO GALVAO
Data: 14/10/2026 15:13:54-0300
Verifique em https://validar.iti.gov.br

DESENHO:
DIR
CADA

ART DE PROJETO:
-

SETEMBRO/2026