
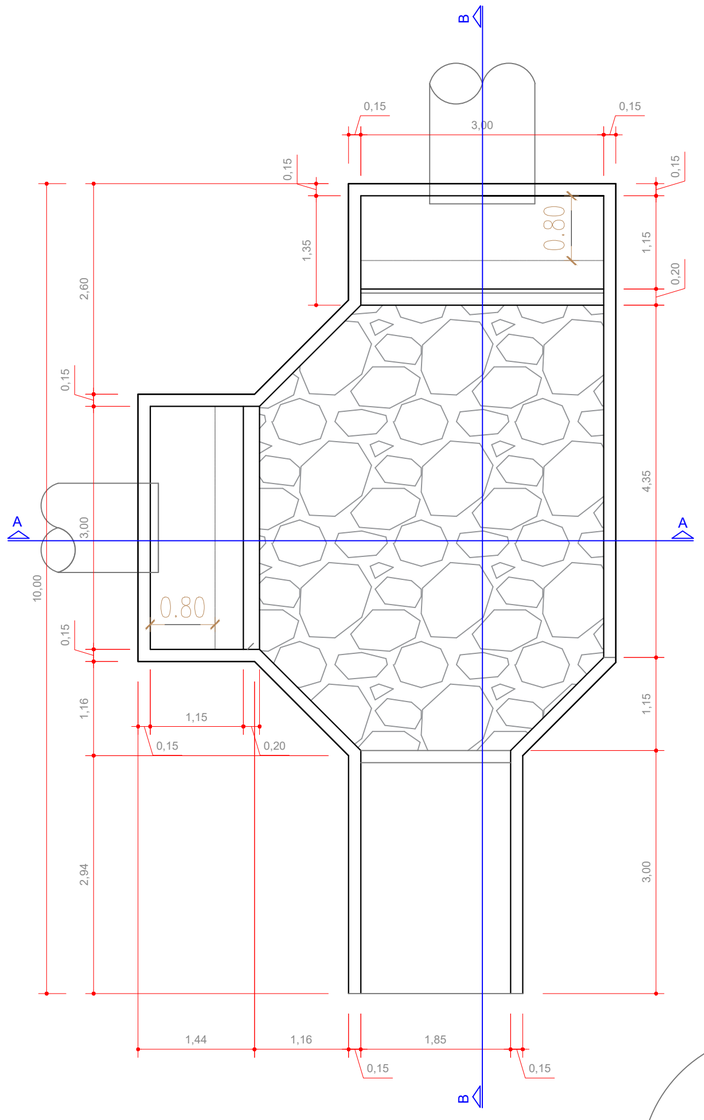



PLANTA BAIXA

ESCALA: 1/50

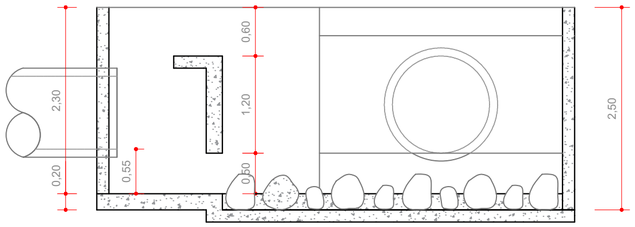


CORTE A-A

ESCALA: 1/50

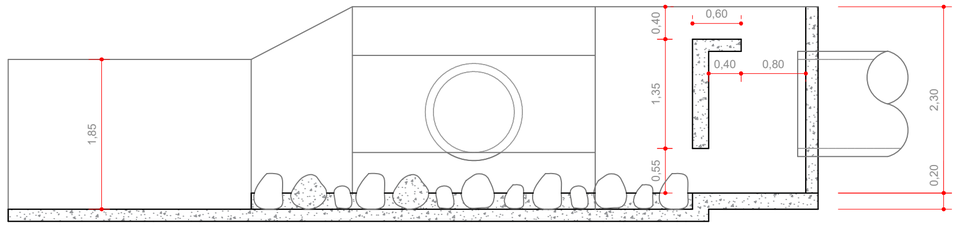


CORTE B-B

ESCALA: 1/50

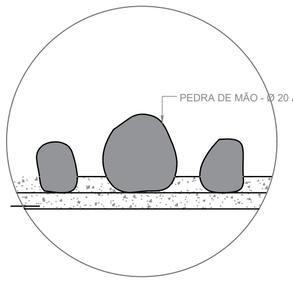


DETALHE 2

ESCALA: 1/25

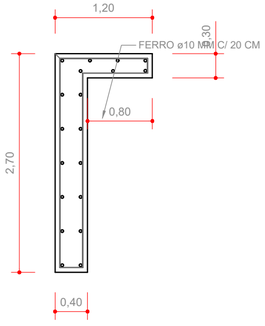


DETALHE 1

ESCALA: 1/25

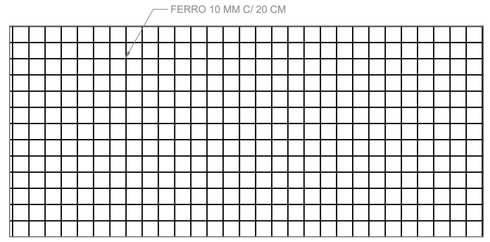

DETALHE DE PAREDES

ESCALA: 1/50

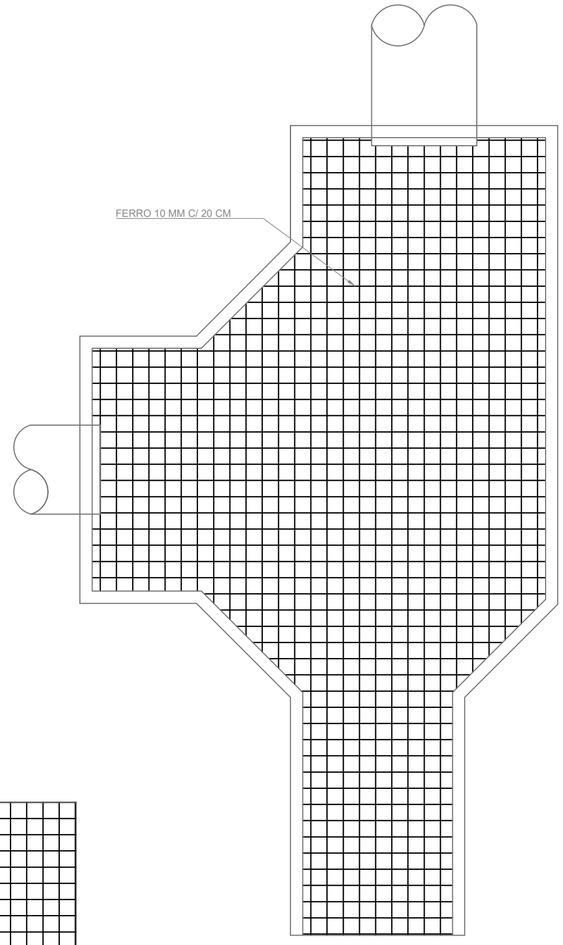

DETALHE DE PISO

ESCALA: 1/50

PREFEITURA MUNICIPAL DE SÃO JOÃO DO IVAÍ

DISSIPADOR DE ENERGIA FUNDO DE VALE

LOCAL: PARQUE FUNDO DE VALE LAGOA PRATEADA
BAIRRO: JARDIM SANTA RITA - SÃO JOÃO DO IVAÍ/PR

PRANCHA: 01/03

ÁREAS:
CONSTRUÇÃO..... 38,90 m²

REFERÊNCIA:
PLANTA BAIXA / CORTES / DETALHES

PROPRIETÁRIO: PREFEITURA MUNICIPAL DE SÃO JOÃO DO IVAÍ
PREFEITO FÁBIO HIDEK MIURA

PROJETO: RHUAN BRITO GALVÃO
ENGº. CIVIL - CREA-PR: 218754/D

DESENHO: LAUDECIR

ART DE PROJETO: -

ESCALA: INDICADA

SETEMBRO/2026

Documento assinado digitalmente
gov.br
RHUAN BRITO GALVAO
Data: 14/10/2026 15:43:03-0300
Verifique em https://validar.iti.gov.br