
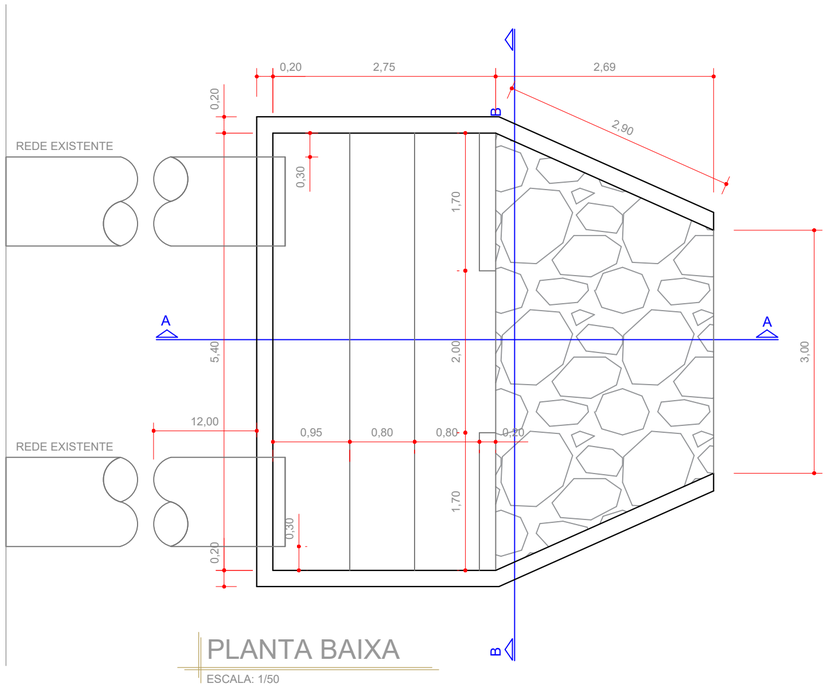



PLANTA BAIXA

ESCALA: 1/50

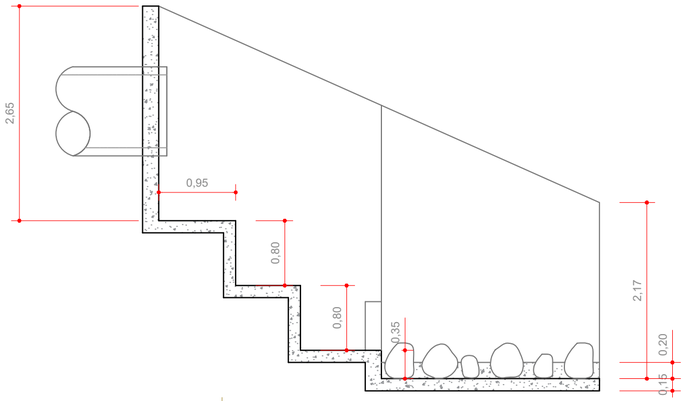


CORTE A-A

ESCALA: 1/50

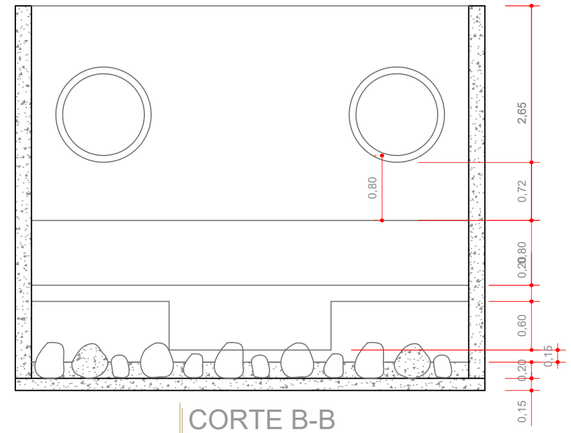


CORTE B-B

ESCALA: 1/50

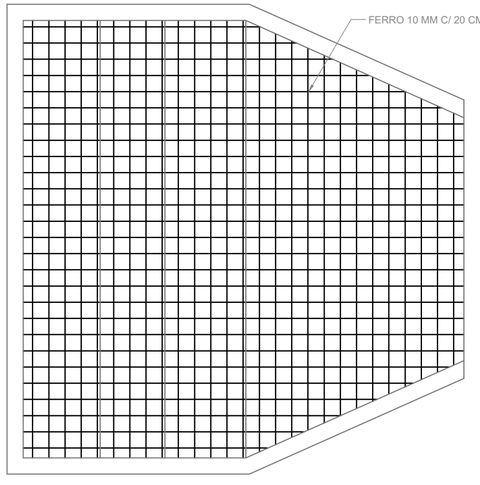


DETALHE DE PISO

ESCALA: 1/50

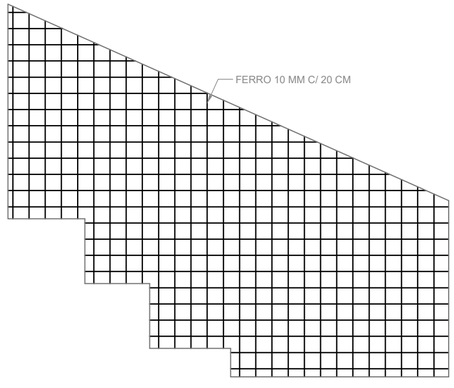

DETALHE DE PAREDES

ESCALA: 1/50

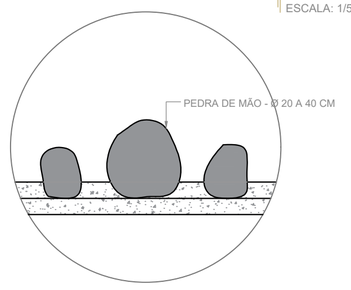

DETALHE 2

ESCALA: 1/25

PREFEITURA MUNICIPAL DE SÃO JOÃO DO IVAÍ

DISSIPADOR DE ENERGIA CÓRREGO SÃO JOÃO

LOCAL: CÓRREGO SÃO JOÃO - RUA LAURO LOPES DIAS
BAIRRO: JARDIM CANAÃ - SÃO JOÃO DO IVAÍ / PR

ÁREAS:
CONSTRUÇÃO..... 29,60 m²

REFERÊNCIA:
PLANTA BAIXA / CORTES / DETALHES

PRANCHA: 02/03

PROPRIETÁRIO:
PREFEITURA MUNICIPAL DE SÃO JOÃO DO IVAÍ
PREFEITO FÁBIO HIDEK MIURA

PROJETO:
RHUAN BRITO GALVÃO
ENGº. CIVIL - CREA-PR: 218754/D

DESENHO: LAUDECIR

ART DE PROJETO: -

ESCALA: INDICADA

SETEMBRO/2026

gov.br
Documento assinado digitalmente
RHUAN BRITO GALVAO
Data: 14/10/2026 15:44:13-0300
Verifique em https://validar.iti.gov.br