

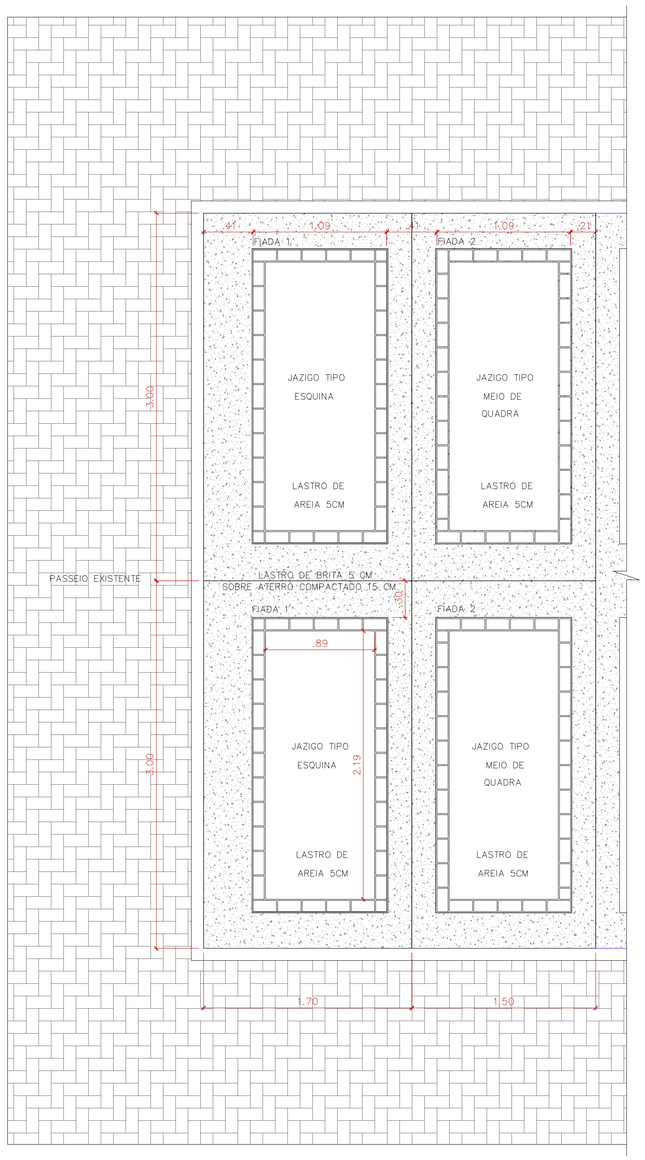


1 PLANTA BAIXA JAZIGOS
ESCALA 1:25

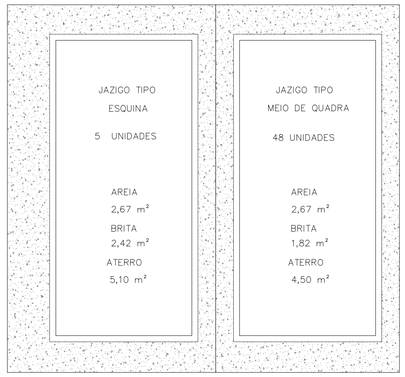


1 PLANTA BAIXA JAZIGOS
ESCALA 1:25

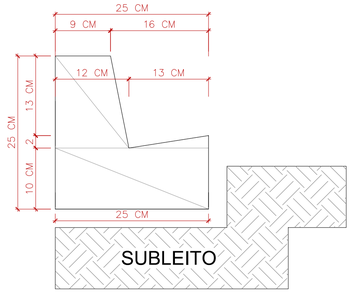


MEIO FIO COM SARJETA TIPO 2
CONSUMO DE CONCRETO - 0,042 m3/m

1 DET.MEIO FIO
ESCALA 1:5

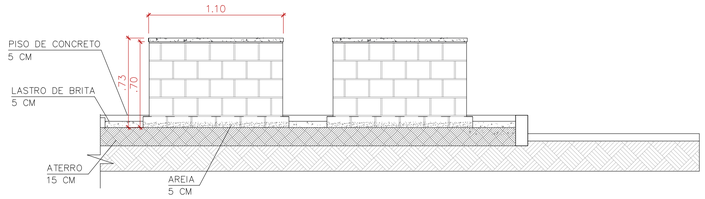

1 VISTA FRONTAL
ESCALA 1:25

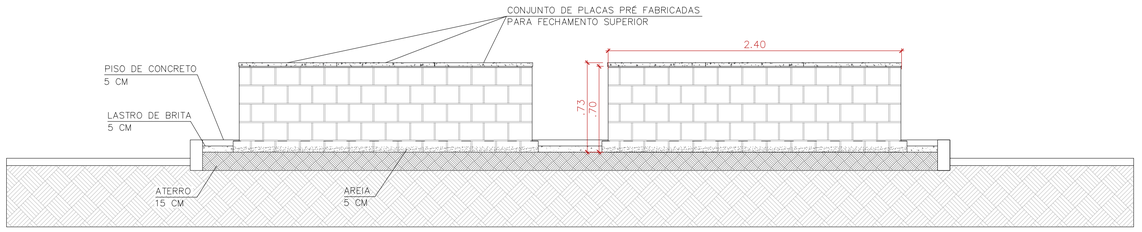

1 VISTA LATERAL
ESCALA 1:25

PREFEITURA MUNICIPAL DE JARDIM ALEGRE

OBRA
AMPLIAÇÃO CEMITÉRIO MUNICIPAL NOVO

TIPOLOGIA
Alvenaria

LOCALIZAÇÃO (Logradouro)
PR 466

LOTE
GLEBA BULHA - SEÇÃO "A"


BAIRRO ou LOTEAMENTO
Bairro - Parque industrial

ZONEAMENTO
ZE

Nº de PAVIMENTOS
01

PROPRIETÁRIO / Titular do Direito de Construir
Prefeitura Municipal de Jardim Alegre

SITUAÇÃO SEM ESCALA

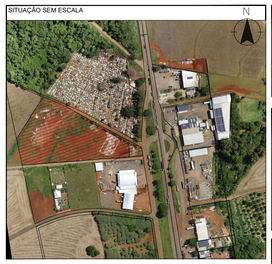

FOLHA
02/02

ESCALAS
INDICADAS

DATA
05 / 10 / 2026

TÍTULO DA FOLHA
DETALHES JAZIGOS

ASSINATURAS

MOISES LNORTOVZ DOS SANTOS:00380760983
Assinado de forma digital por MOISES LNORTOVZ DOS SANTOS:00380760983 Dados: 2026.10.07 10:48:12 -03'00'
Prefeitura Municipal de Jardim Alegre
CNPJ:75.741.363/0001-87

QUADRO DE ÁREAS

ÁREA DE IMPLANTAÇÃO	249,13 M²
MEIO-FIO	49,85 M
NOVOS JAZIGOS	53 UN

ASSINATURAS

Assinado de forma digital por ARIELE OLIVEIRA DIAS:42544900890
Dados: 2026.10.05 13:36:39 -03'00'
Autor (a) do Projeto
Engª. Ariele Oliveira Dias - CREA/SP: 5070464156/D

ASSINATURAS

APROVAÇÃO da PREFEITURA

PREFEITURA DE JARDIM ALEGRE
ESTADO DO PARANÁ
PROJETO APROVADO
DATA DE APROVAÇÃO: 05/10/26
Nº DO ALVARÁ: 10/2026 PREF

MUNICIPIO DE JARDIM ALEGRE:75741363000187
Assinado de forma digital por MUNICIPIO DE JARDIM ALEGRE:75741363000187 Dados: 2026.10.07 10:47:55 -03'00'

A1