


PROTOCOLO INTEGRADO DO ESTADO
Fls. 112
Mov. 54

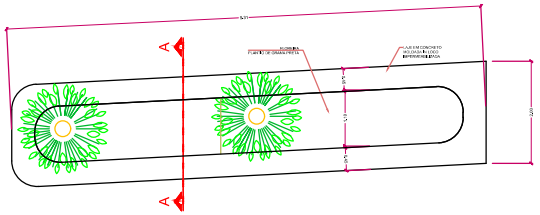


PLANTA BAIXA -FLOREIRA 01
escala 1:100

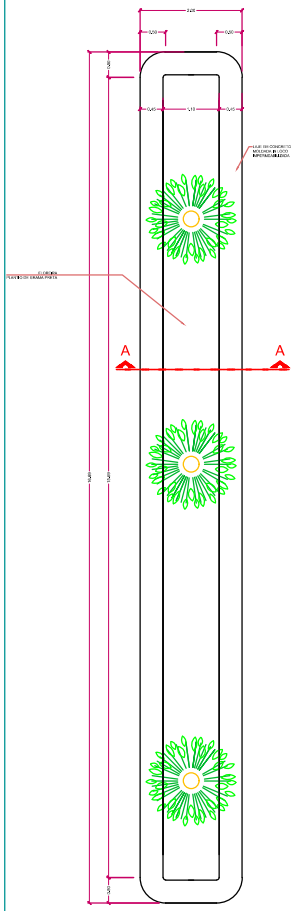


PLANTA BAIXA - FLOREIRA 02
escala 1:100

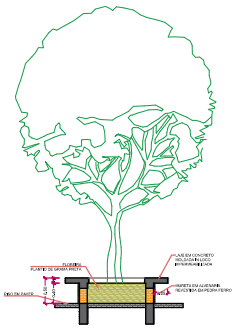


CORTE AA -FLOREIRA 01, 02 e 03
escala 1:100

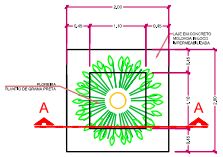


PLANTA BAIXA - FLOREIRA 03
escala 1:100

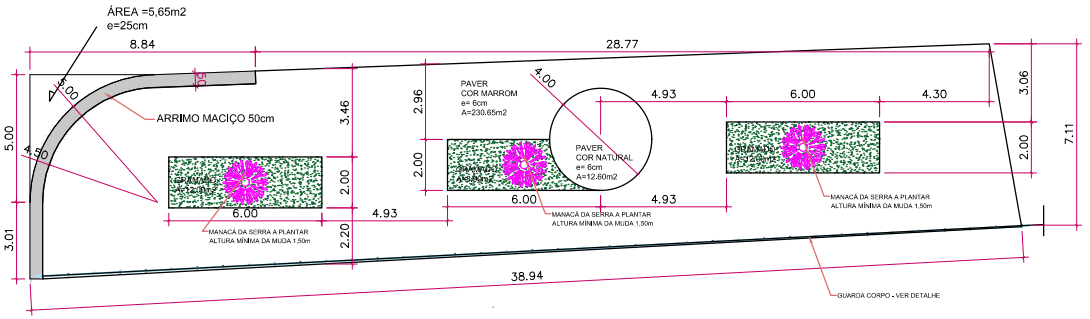

PLANTA BAIXA - MIRANTE
escala 1:100

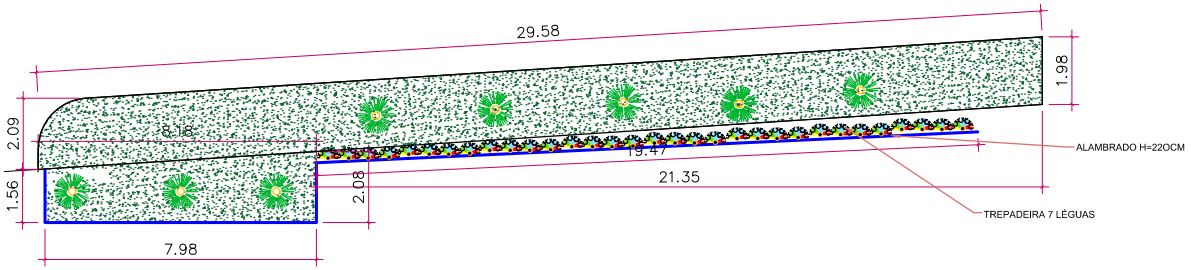

PLANTA BAIXA - CANTEIRO 02
escala 1:100

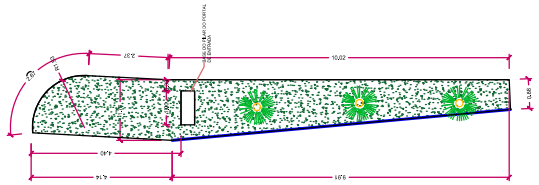

PLANTA BAIXA - CANTEIRO 01
escala 1:100

CLIENTE:	PREFEITURA MUNICIPAL DE KALORÉ
PROJETO:	PROJETO PORTO NÁUTICO KALORÉ - MOACIR SOSSAI
ASSUNTO:	DETALHES CONSTRUTIVOS - INFRA ESTRUTURA
RESPONSÁVEL TÉCNICO:	ALEXANDRE NISHIOKA ENG. CIVIL CREA PR 61.485/D
NOME_DO_ARQUIVO	
FOLHA:	04/07
REVISÃO:	R00
DATA:	27/07/2025
ESCALA:	Sem escala

Assinatura Qualificada realizada por: **Washington Luiz da Silva** em 01/10/2025 08:42. Assinatura Qualificada Externa realizada por: **Alexandre Nishioka** em 30/07/2025 16:04. Inserido ao protocolo **17.377.490-7** por: **Washington Luiz da Silva** em: 31/07/2025 14:38. Documento assinado nos termos do Art. 38 do Decreto Estadual nº 7304/2021. A autenticidade deste documento pode ser validada no endereço: **https://www.eprotocolo.pr.gov.br/spiweb/validarDocumento** com o código: **ae05c5f44d7175f2dc42bde1e974a3ec**.

ePROTOCOLO

PROTOCOLO INTEGRADO DO ESTADO
Fls. 112a
Mov. 54

Documento: **09DETALHECONSTRUTIVOCANTEIROS.pdf**.

Assinatura Qualificada realizada por: **Washington Luiz da Silva** em 01/10/2025 08:42.

Assinatura Qualificada Externa realizada por: **Alexandre Nishioka** em 30/07/2025 16:04.

Inserido ao protocolo **17.377.490-7** por: **Washington Luiz da Silva** em: 31/07/2025 14:38.

Documento assinado nos termos do Art. 38 do Decreto Estadual nº 7304/2021.

A autenticidade deste documento pode ser validada no endereço: **https://www.eprotocolo.pr.gov.br/spiweb/validarDocumento** com o código: **ae05c5f44d7175f2dc42bde1e974a3ec**.