

PROTOCOLO INTEGRADO DO ESTADO
Fls. 113
Mov. 55

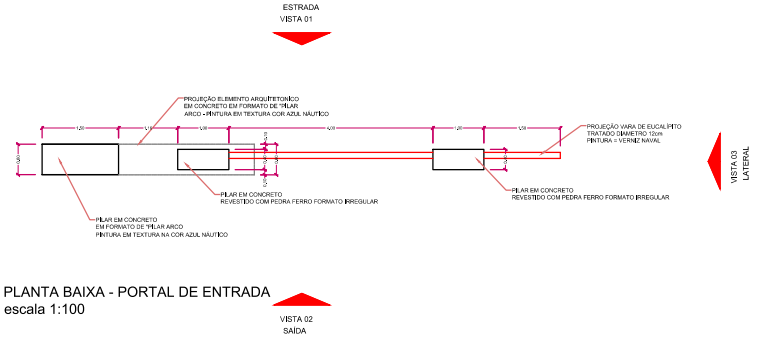



PLANTA BAIXA - PORTAL DE ENTRADA
escala 1:100

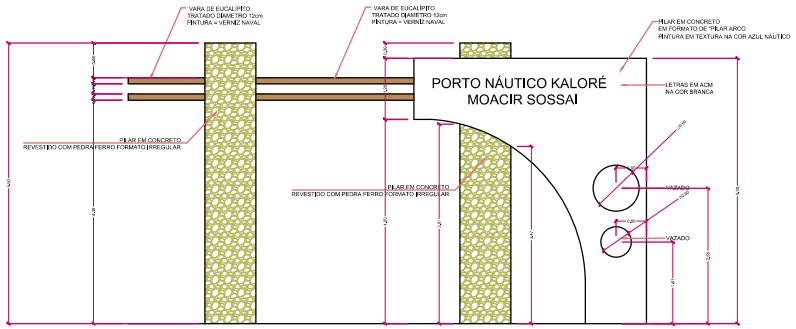



VISTA 01 - PORTAL DE ENTRADA
escala 1:100



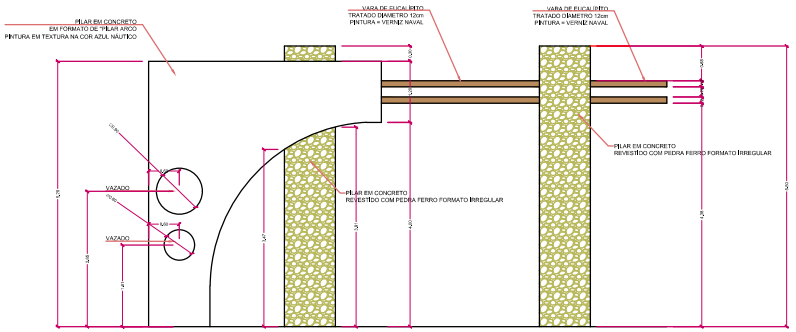
VISTA 02 - PORTAL DE ENTRADA
escala 1:100

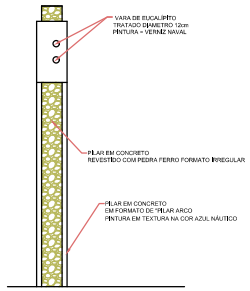


VISTA 03 - PORTAL DE ENTRADA
escala 1:100

| | |
|---|---|
| CLIENTE: PREFEITURA MUNICIPAL DE KALORÉ | FOLHA: 05/07 |
| PROJETO: PROJETO PORTO NÁUTICO KALORÉ - MOACIR SOSSAI | |
| ASSUNTO: DETALHES CONSTRUTIVOS - INFRA ESTRUTURA | REVISÃO: R00 |
| | DATA: 27/07/2025 |
| RESPONSÁVEL TÉCNICO: [redacted] ALEXANDRE NISHIOKA ENG. CIVIL CREA PR 61.485/D | ESCALA: Sem escala |
| NOME_DO_ARQUIVO | |

Assinatura Qualificada realizada por: **Washington Luiz da Silva** em 01/10/2025 08:42. Assinatura Qualificada Externa realizada por: **Alexandre Nishioka** em 30/07/2025 16:03. Inserido ao protocolo **17.377.490-7** por: **Washington Luiz da Silva** em: 31/07/2025 14:38. Documento assinado nos termos do Art. 38 do Decreto Estadual nº 7304/2021. A autenticidade deste documento pode ser validada no endereço: **https://www.eprotocolo.pr.gov.br/spiweb/validarDocumento** com o código: **aaecb011e1fdeedc4ebd4247b08ee266**.

ePROTOCOLO

PROTOCOLO INTEGRADO DO ESTADO
Fls. 113a
Mov. 55

Documento: **09DETALHECONSTRUTIVOPORTALDEENTRADA.pdf**.

Assinatura Qualificada realizada por: **Washington Luiz da Silva** em 01/10/2025 08:42.

Assinatura Qualificada Externa realizada por: **Alexandre Nishioka** em 30/07/2025 16:03.

Inserido ao protocolo **17.377.490-7** por: **Washington Luiz da Silva** em: 31/07/2025 14:38.

Documento assinado nos termos do Art. 38 do Decreto Estadual nº 7304/2021.

A autenticidade deste documento pode ser validada no endereço: **https://www.eprotocolo.pr.gov.br/spiweb/validarDocumento** com o código: **aaecb011e1fdeedc4ebd4247b08ee266**.