
PROTOCOLO INTEGRADO DO ESTADO
Fls. 115
Mov. 57

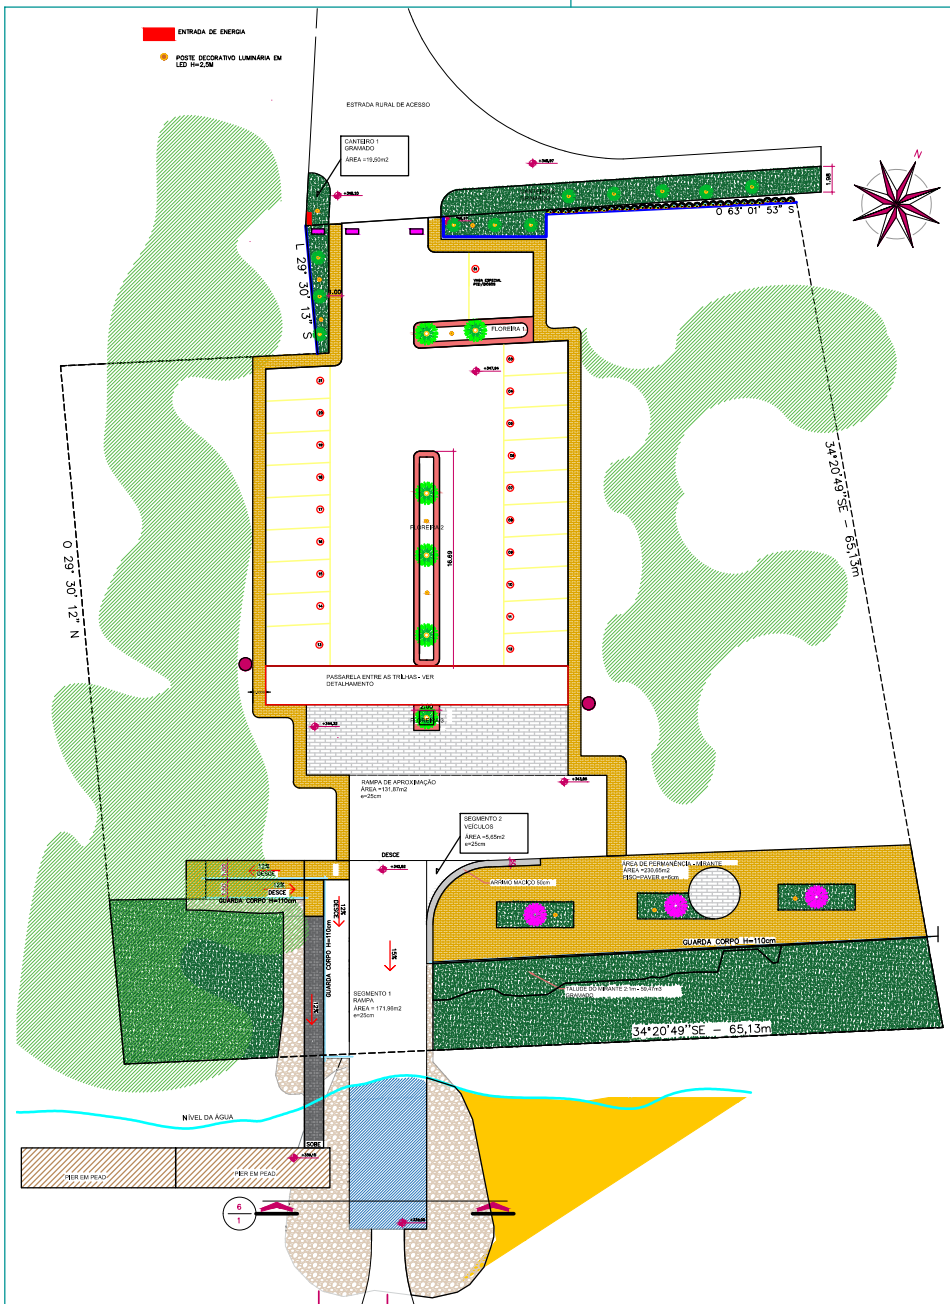

PLANTA BAIXA - LOCAÇÃO POSTES DE ILUMINAÇÃO
escala 1:400

CLIENTE: PREFEITURA MUNICIPAL DE KALORÉ	FOLHA: 01/01
PROJETO: PROJETO PORTO NÁUTICO KALORÉ - MOACIR SOSSAI	
ASSUNTO: LUMINOTÉCNICO	REVISÃO: R00
	DATA: 27/07/2025
RESPONSÁVEL TÉCNICO: MUNICÍPIO DE KALORÉ / PR	ESCALA: Sem escala

ALEXANDRE NISHIOKA
ENG. CIVIL CREA PR 61.485/D

NOME DO ARQUIVO:

Assinatura Qualificada realizada por: **Washington Luiz da Silva** em 01/10/2025 08:38. Assinatura Qualificada Externa realizada por: **Alexandre Nishioka** em 30/07/2025 16:01. Inserido ao protocolo **17.377.490-7** por: **Washington Luiz da Silva** em: 31/07/2[redacted]5 14:38. Documento assinado nos termos do Art. 38 do Decreto Estadual nº 7304/2021. A autenticidade deste documento pode ser validada no endereço: **https://www.eprotocolo.pr.gov.br/spiweb/validarDocumento** com o código: **6cae5fb82be03b609cb8447eb2b9387d**.

ePROTOCOLO

PROTOCOLO INTEGRADO DO ESTADO
Fls. 115a
Mov. 57

Documento: **09LUMINOTECNICO.pdf**.

Assinatura Qualificada realizada por: **Washington Luiz da Silva** em 01/10/2025 08:38.

Assinatura Qualificada Externa realizada por: **Alexandre Nishioka** em 30/07/2025 16:01.

Inserido ao protocolo **17.377.490-7** por: **Washington Luiz da Silva** em: 31/07/2025 14:38.

Documento assinado nos termos do Art. 38 do Decreto Estadual nº 7304/2021.

A autenticidade deste documento pode ser validada no endereço: **https://www.eprotocolo.pr.gov.br/spiweb/validarDocumento** com o código: **6cae5fb82be03b609cb8447eb2b9387d**.