
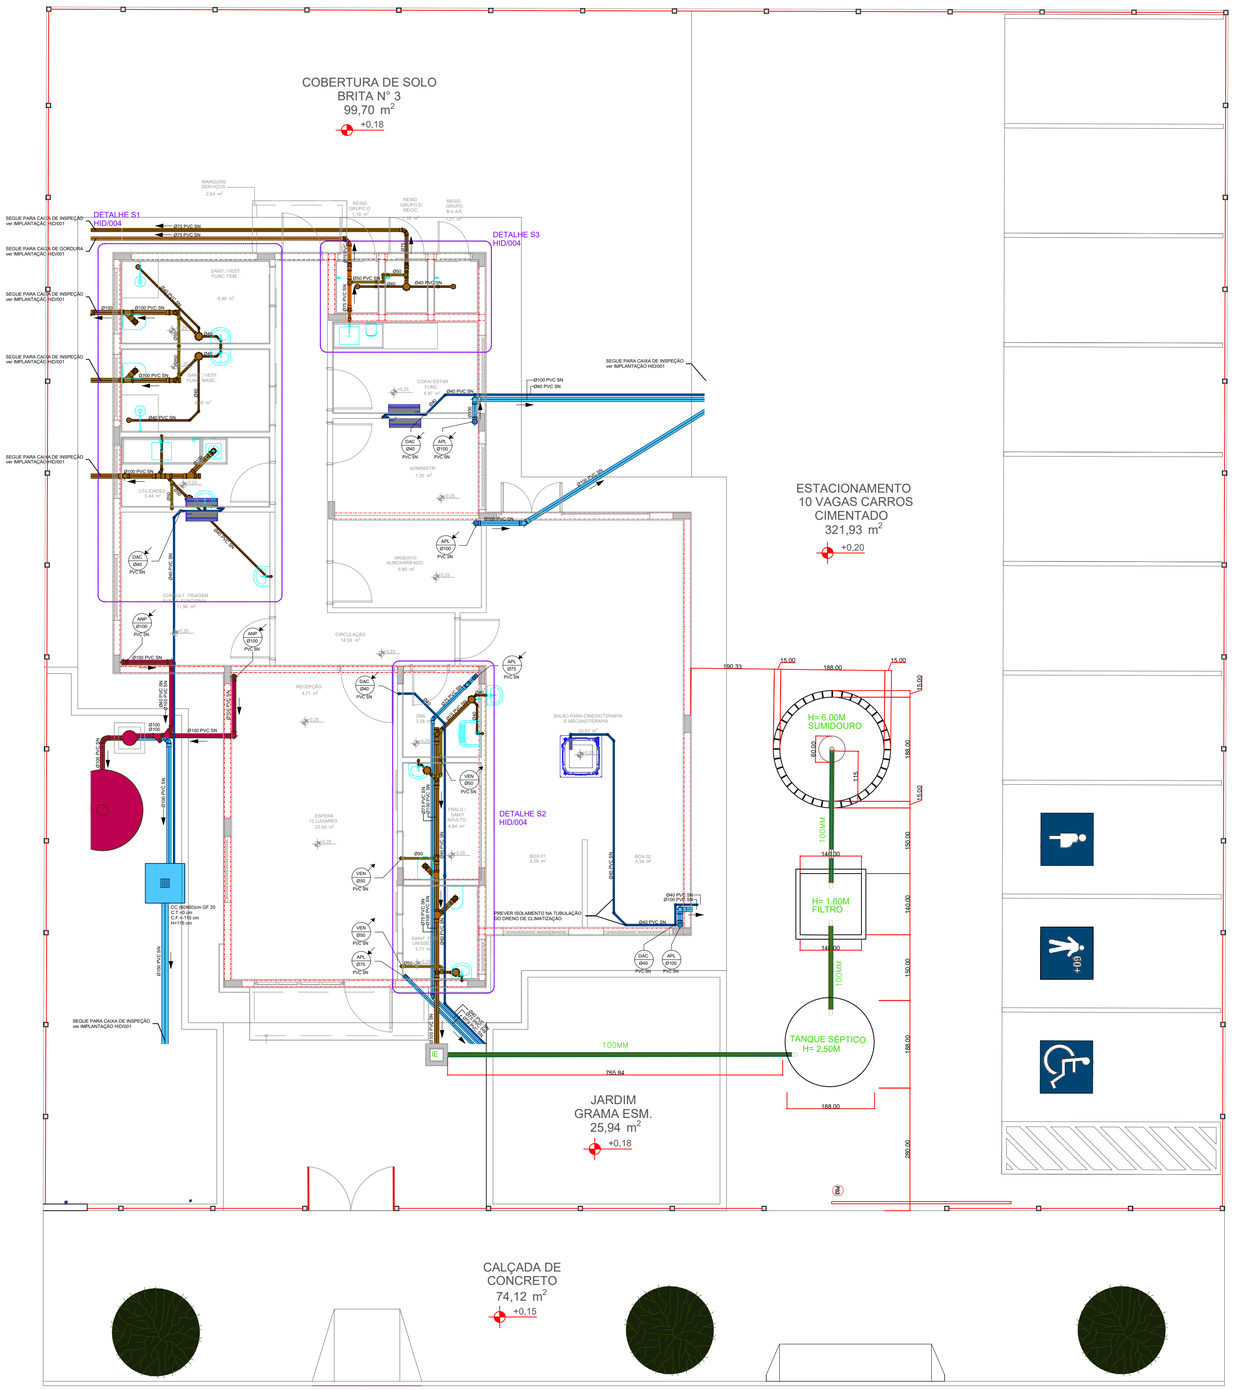



IMPLANTAÇÃO ESGOTO

ESCALA 1:75

DETALHAMENTO FOSSA SÉPTICA
188CM - H:2,50M
S/ Escala

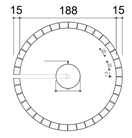


PLANTA BAIXA - FOSSA SEPTICA

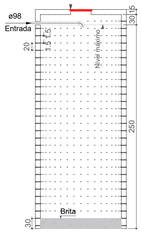


CORTE A FOSSA SEPTICA
SEM ESCALA

DETALHAMENTO FILTRO ANAERÓBIO
140X140CM - H:1,60M
S/ Escala

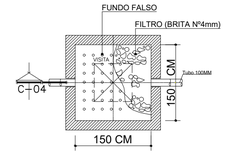


PLANTA BAIXA - FILTRO ANAERÓBIO

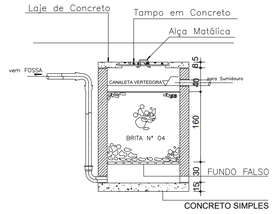


CORTE C FILTRO AERÓBIO
SEM ESCALA

DETALHAMENTO SUMIDOURO
188CM - H:6,00M
S/ Escala

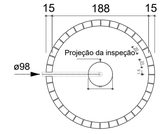

PLANTA BAIXA - SUMIDOURO

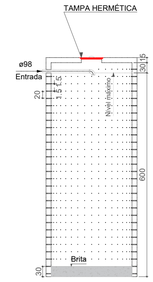

CORTE SUMIDOURO
188CM - H:6,00M

QUANTITATIVO IMPLANTAÇÃO ESGOTO

DESCRIÇÃO		QUANTID.
IE	CAIXA DE INSP. 40X40	01 UNID.
	JOELHO J90º - ø 100mm	05 UNID.
100mm i = 1%	TUBO ø 100mm	12,60 M
SUMIDOURO H= 6,00M	SUMIDOURO 1,88 M,H= 6,00M	01 UNID.
FILTRO H= 1.60M	FILTRO 1,40 X 1,40 H= 1.60M	01 UNID.
FOSSA SÉPTICA H= 2.50M	TANQUE SÉPTICO 1,88 M,H= 2,50M	01 UNID.

PREFEITURA MUNICIPAL DE KALORÉ

COORDENADORIA DE PROJETOS | PRANCHA N° 01/01

PROJETO: CENTRO DE FISIOTERAPIA

LOCAL: RUA PALMIRA DE JESUS SILVEIRA KALORÉ - PR

REFERÊNCIA: IMPLANTAÇÃO ÁGUA FRIA

ÁREAS:

ÁREA CONSTRUÍDA: 170,66 M²

RESPONSÁVEL TÉCNICO
ALESSANDRA DE SOUZA PILA BEGALI
CREA PR 176320/D

PROPRIETÁRIO
PREFEITURA MUNICIPAL DE KALORÉ - PR.
CNPJ: 75.771.238/0001-10