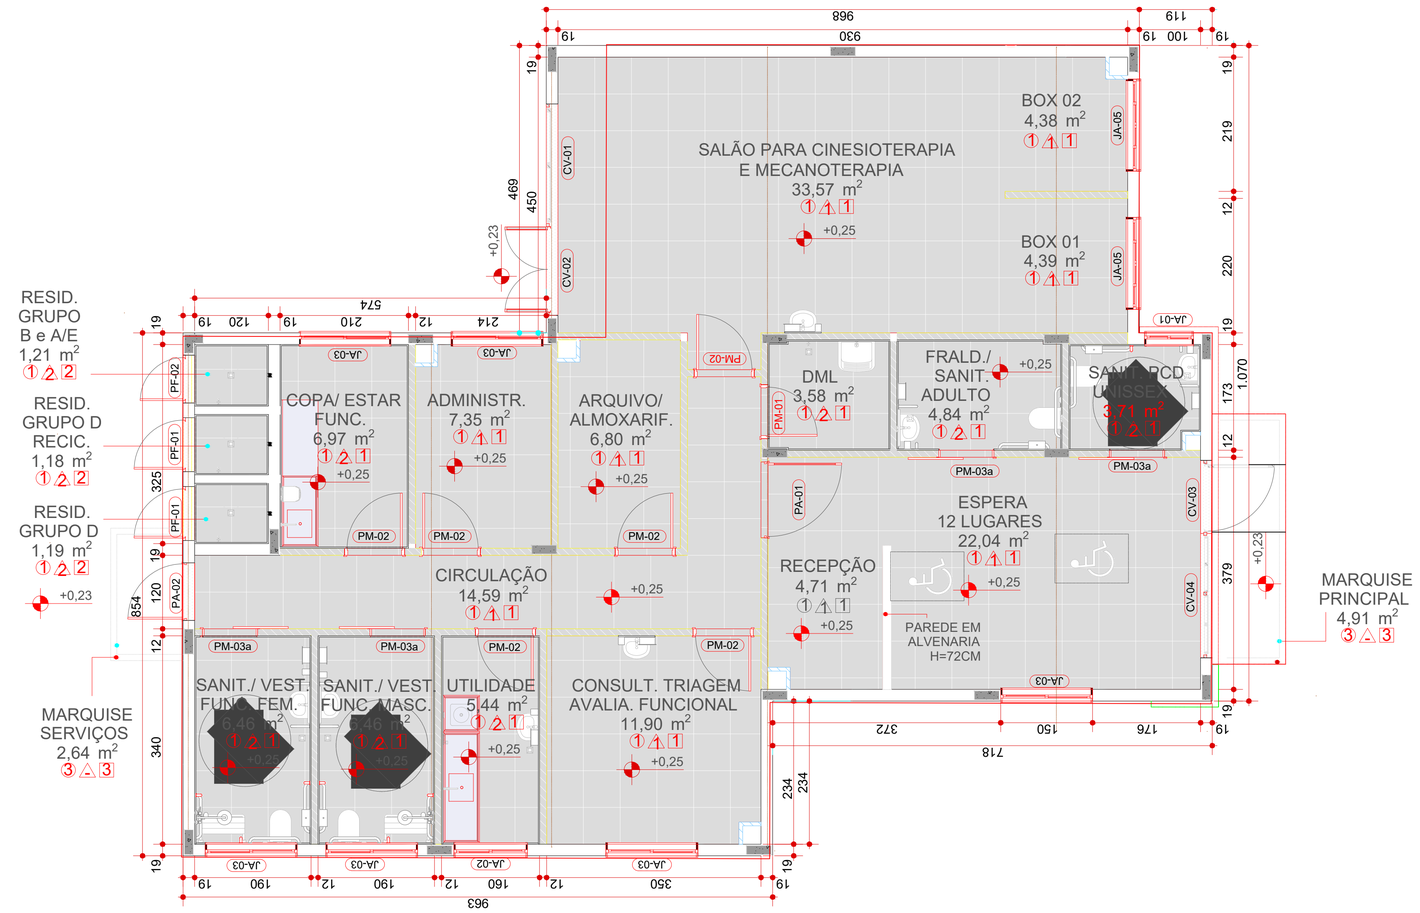


PLANTA BAIXA – PAVIMENTO TÉRREO

ESCALA 1:100

QUANTITATIVO DE LOUÇAS, METAIS E EQUIPAMENTOS SANITARIOS

VISTA 2D	DESCRIÇÃO	UNIDADE DE MEDIDA	QUANTITATIVO DO SERVIÇO (UND)	CÓDIGO DE SERVIÇO	DESCRIÇÃO DO SERVIÇO
-	ALARME DE EMERGÊNCIA EM PLÁSTICO ABS DE ALTA RESISTÊNCIA, DIMENSÕES 7,8x2,8cm, ESTANQUE, ANTICHAMAS, COM ACIONADOR POR PRESSÃO E COM FIXAÇÃO NA PAREDE, ALTURA DE INSTALAÇÃO H=40cm, DE ACORDO COM A ABNT NBR 9050.	UN	4	C24	SISTEMA DE ALARME PNE COM INDICADOR AUDIOVISUAL, SISTEMA SEM FIO (WIRELESS), PARA PESSOAS COM MOBILIDADE REDUZIDA OU CADEIRANTE
	BACIA SANITÁRIA CONVENCIONAL COM VÁLCULA HYDRA, SEM ABERTURA FRONTAL, H=44cm, COR BRANCO, INCLUINDO TAMPA, VEDAÇÕES, CONEXÕES DE ENTRADA E DEMAIS ACESSÓRIOS CROMADOS, REF. CELITE LINHA ACESSO CONFORT OU EQUIVALENTE TÉCNICO.	UN	4	95472	VASO SANITARIO SIFONADO CONVENCIONAL PARA PCD SEM FURO FRONTAL COM LOUÇA BRANCA SEM. ASSENTO, INCLUSO CONJUNTO DE LIGAÇÃO PARA BACIA SANITÁRIA AJUSTÁVEL - FORNECIMENTO E INSTALAÇÃO. AF_01/2020
	BANCO ARTICULADO PARA BANHO EM AÇO INOX AISI 304, COM BASE EM CHAPA BITÔLA 14 (ESP. 2mm), PERFURADO PARA A PASSAGEM DE ÁGUA E SABÃO, 70x45cm, REF. CONSTRUINOX OU EQUIVALENTE TÉCNICO.	UN	2	100875	BANCO ARTICULADO, EM ACO INOX, PARA PCD, FIXADO NA PAREDE - FORNECIMENTO E INSTALAÇÃO. AF_01/2020
	BARRA DE APOIO PARA LAVATÓRIO TIPO "U" EM AÇO INOXIDÁVEL AISI 304, ACABAMENTO POLIDO, DIÂMETRO DE 32mm, COMPRIMENTO DE 30cm DE ACORDO COM A ABNT 9050, REF. CRISMOE - METALWORKS OU EQUIVALENTE TÉCNICO.	UN	6	C288	BARRA DE APOIO LATERAL PARA LAVATORIO, FORMATO "U" EM ACO INOX TIPO AISI 304, ACABAMENTO POLIDO, DIAMETRO DE 32MM, COMPRIMENTO 25 A 30CM
	BARRA DE APOIO RETA EM AÇO INOXIDÁVEL TIPO AISI 304, ACABAMENTO POLIDO, DIÂMETRO DE 40mm, COMPRIMENTO DE 40cm, DE ACORDO COM A ABNT 9050, REF. CRISMOE - METALWORKS OU EQUIVALENTE TÉCNICO.	UN	2	C27	BARRA DE APOIO RETA, EM ACO INOX POLIDO, COMPRIMENTO 40CM, FIXADA NA PAREDE - FORNECIMENTO E INSTALAÇÃO
	BARRA DE APOIO RETA EM AÇO INOXIDÁVEL TIPO AISI 304, ACABAMENTO POLIDO, DIÂMETRO DE 40mm, COMPRIMENTO DE 70cm, DE ACORDO COM A ABNT 9050, REF. CRISMOE - METALWORKS OU EQUIVALENTE TÉCNICO.	UN	2	100867	BARRA DE APOIO RETA, EM ACO INOX POLIDO, COMPRIMENTO 70 CM, FIXADA NA PAREDE - FORNECIMENTO E INSTALAÇÃO. AF_01/2020
	BARRA DE APOIO RETA EM AÇO INOXIDÁVEL TIPO AISI 304, ACABAMENTO POLIDO, DIÂMETRO DE 40mm, COMPRIMENTO DE 80cm, DE ACORDO COM A ABNT 9050, REF. CRISMOE - METALWORKS OU EQUIVALENTE TÉCNICO.	UN	15	100868	BARRA DE APOIO RETA, EM ACO INOX POLIDO, COMPRIMENTO 80 CM, FIXADA NA PAREDE - FORNECIMENTO E INSTALAÇÃO. AF_01/2020
	CHUVEIRO ELÉTRICO COMUM CORPO PLÁSTICO TIPO DUCHA REFERÊNCIA LORENZETTI OU EQUIVALENTE TÉCNICO, ALTURA DE INSTALAÇÃO H=210cm.	UN	2	100860	CHUVEIRO ELÉTRICO COMUM CORPO PLÁSTICO TIPO DUCHA, FORNECIMENTO E INSTALAÇÃO. AF_01/2020
	DISPENSADOR DE PAPEL HIGIÊNICO EM ROLO ABS DE ALTA RESISTÊNCIA, COR BRANCO, CAPACIDADE DE 1 ROLO DE PAPEL HIGIÊNICO, DIMENSÕES 21,5x22,5cm, FECHAMENTO POR CHAVE PARA EVITAR FURTO DE MATERIAL, ALTURA DE INSTALAÇÃO H=100cm.	UN	4	C18	DISPENSADOR PARA PAPEL HIGIÊNICO EM ROLÃO, EM ABS DE ALTA RESISTENCIA, COR BRANCO, CAPACIDADE DE 1 ROLÃO DE PAPEL HIGIÊNICO 21,5X22,5CM, FECHAMENTO COM CHAVE, FIXADO NA PAREDE - FORNECIMENTO E INSTALAÇÃO
	DISPENSADOR PARA PAPEL TOALHA PARA AS MÃOS, EM PLÁSTICO ABS DE ALTA RESISTÊNCIA, COR BRANCO, CORTE DA FOLHA A CADA 25cm, FECHAMENTO POR CHAVE PARA EVITAR FURTO DE MATERIAL, ALTURA DE INSTALAÇÃO H=100cm.	UN	7	C294	DISPENSADOR PARA PAPEL TOALHA PARA AS MÃOS, EM ABS DE ALTA RESISTÊNCIA, COR BRANCO, CORTE DA FOLHA A CADA 25CM, FECHAMENTO COM CHAVE, FIXADO NA PAREDE, FORNECIMENTO E INSTALAÇÃO
	DUCHA HIGIÊNICA COM REGISTRO, GATILHO CROMADO, ALTURA DE INSTALAÇÃO H=1,26m DO PISO, REF. DECA OU SIMILAR.	UN	1	C550	DUCHA MANUAL CROMADA, COM MANGUEIRA FLEXÍVEL E SUPORTE DE FIXAÇÃO, JATO LINEAR E FLUXO CONTÍNUO - FORNECIMENTO E INSTALAÇÃO
	ESPELHO LAPIRADO RETO ESPESSURA 4mm, INCLUINDO BOTÕES CROMADOS PARA FIXAÇÃO, DIMENSÕES 50x70cm, ALTURA DE INSTALAÇÃO H=90cm.	UN	4	C853	ESPELHO CRISTAL, ESPESSURA 4mm, FIXADO COM BOTÃO CROMADO, SEM MOLDURA, NAS DIMENSÕES 50x70cm
	LAVATÓRIO PEQUENO COM COLUNA SUSPENSA, BRANCO, USO PROFISSIONAL, 445mm X 335mm, TORNEIRA DE MESA CROMADO TIPO PRESSMATIC COM FECHO AUTOMÁTICO	UN	7	C77	LAVATÓRIO PEQUENO COM COLUNA SUSPENSA, 445X335MM, LINHA VOGUE PLUS COR BRANCO L510 E C510DECA OU EQUIVALENTE TÉCNICO
	PIA DE DESPEJO (EXPURGO) EM AÇO INOX 304/20 OU 18, TIPO FUNIL, COM REBAIXO, TAMPA BASCULANTE E RALO REMOVÍVEL, DIMENSÕES 60x50cm.	UN	1	C631	BANCADA EM AÇO INOX 304/20, L=60CM, COM EXPURGO/ VASO DE DESPEJO, ENCHIMENTO EM CONCRETO ARMADO LEVE, SEM BRITA, SOLDA DE ARGONIO, TESTEIRA DE 10CM, ACABAMENTO LISO, CHUMBADAS À PAREDE E APOIADAS SOBRE BARRAS METÁLICAS. COMPRIMENTO DA BANCADA CONFORME AS DIMENSOES DO PROJETO.
	SABONETEIRA SPRAY EM PLÁSTICO ABS DE ALTA RESISTÊNCIA, COR BRANCO, ALTURA DE INSTALAÇÃO H=100cm.	UN	7	95547	SABONETEIRA PLÁSTICA TIPO DISPENSER PARA SABONETE LÍQUIDO COM RESERVATÓRIO 800 A 1500ml, INCLUSO FIXAÇÃO. AF_01/2020
	TANQUE DE LOUÇA BRANCA, CANTOS ARREDONDADOS, COM ESTRIAS PROFUNDAS, 535mm DE LARGURA E 510mm DE COMPRIMENTO, INCLUSO SIFÃO FLEXÍVEL EM PVC E TORNEIRA CROMADA DE PAREDE PARA JARDIM/TANQUE 1/2" OU 3/4", REF. DECA OU SIMILAR.	UN	1	86919	TANQUE DE LOUÇA BRANCA, CANTOS ARREDONDADOS, COM ESTRIAS PROFUNDAS, 535mm DE LARGURA E 510mm DE COMPRIMENTO, INCLUSO SIFÃO FLEXÍVEL EM PVC E TORNEIRA CROMADA DE PAREDE PARA JARDIM/TANQUE 1/2" OU 3/4", REF. DECA OU SIMILAR.
	TORNEIRA CROMADA DE PAREDE PARA COZINHA, COM AREJADOR, PADRÃO POPULAR 1/2" OU 3/4", ALTURA DE INSTALAÇÃO H=105cm DO PISO, REF. DECA OU EQUIVALENTE TÉCNICO.	UN	2	86910	TORNEIRA CROMADA TUBO MÓVEL, DE PAREDE, 1/2" OU 3/4", PARA PIA DE COZINHA, PADRÃO MÉDIO - FORNECIMENTO E INSTALAÇÃO. AF_01/2020
	TORNEIRA CROMADA DE PAREDE PARA JARDIM/TANQUE 1/2" OU 3/4", ALTURA DE INSTALAÇÃO H=60cm, REF. DECA OU SIMILAR.	UN	4	C21	TORNEIRAS DE USO GERAL EM METAL CROMADO COM BICO PARA JARDIM OU TANQUE DE 3/4"
	VÁLVULA DE DESCARGA 1.1/2" COM REGISTRO, ACABAMENTO METAL CROMADO, MODELO DUALFLUX, REF. DECA OU SIMILAR, ALTURA DE INSTALAÇÃO H=120cm DO PISO.	UN	1	C204	VÁLVULA DE DESCARGA EM METAL CROMADO, MODELO DUALFLUX

ÁREA A CONSTRUIR	ÁREA (m²)
PAVIMENTO TÉRREO COM ABRIGO DE RESÍDUOS	170,68
MARQUISE - ENTRADA PRINCIPAL	4,91
MARQUISE - ENTRADA SERVIÇOS	2,64
RESERVATÓRIO ÁGUA POTÁVEL (2 CÉLULAS DE 750L CADA)	8,44
TOTAL A CONSTRUIR	**186,67**

LEGENDA DE CÓDIGOS DA ESQUADRIA

OBS.: VERIFICAR NÍVEL DO PISO ACABADO NO LOCAL DE INSTALAÇÃO DA ESQUADRIA.
OBS.: PREVER VERGA E CONTRA-VERGA EM TODAS AS ESQUADRIAS, QUANDO NECESSÁRIO.
OBS.: VERIFICAR A ESPESSURA DA PAREDE NO LOCAL ONDE A ESQUADRIA SERÁ INSTALADA CONFORME PROJETO ARQUITETÔNICO.

NÚMERO DA ESQUADRIA
INDICAÇÃO DO TIPO DE ESQUADRIA (PORTA, JANELA, VISOR)
DETALHE ESPECÍFICO DA ESQUADRIA
PM-01a

DETALHES ESPECÍFICOS
a: Porta em madeira maciça adaptada para PCD
b: Porta com visor
c: Porta com barra anti-pânico
d: -
*: Janela com tela mosqueteiro

QUADRO DE ESQUADRIAS - PORTAS E JANELAS

COD	DESCRIÇÃO DE MATERIAL	L x A	ÁREA	PEITORIL	TIPO DE ABERTURA	QNT
JA-01	Alumínio anodizado natural	80×60	0,48	1,70	Correr 2fl	1
JA-02	Alumínio anodizado natural	120×60	0,72	1,70	Correr 2fl	1
JA-03	Alumínio anodizado natural	150×60	0,90	1,70	Correr 2fl	6
JA-05	Alumínio anodizado natural	150×60	0,90	1,70	Correr 4fl	2
PA-01	Vidro com moldura em alumínio anodizado natural	120×210	2,52	0,00	Abrir 1fl	1
PA-02	Alumínio anodizado natural	90×210	1,89	0,00	Abrir 1fl	1
PA-03	Alumínio anodizado natural	80×60	0,48	0,70	Abrir	1
PF-01	Ferro galvanizado com pintura esmalte sintético na cor cinza claro sobre base antiferruginosa	80×210	1,68	0,00	Abrir 1fl	2
PF-02	Ferro galvanizado com pintura esmalte sintético na cor cinza claro sobre base antiferruginosa	70×210	1,47	0,00	Abrir 1fl	1
PF-03	Ferro zincado com pintura esmalte sintético na cor cinza sobre base antiferruginosa com tela artística zincada, dimensões da malha 5x5cm	350×200	7,00	0,00	Correr 1fl	1
PF-04	Aço zincado com pintura esmalte sintético na cor cinza com base antiferruginosa	100×185	1,85	0,00	Abrir 1fl	1
PM-01	Madeira com pintura esmalte cinza claro	80×210	1,68	0,00	Abrir 1fl	1
PM-02	Madeira com pintura esmalte cinza claro	90×210	1,89	0,00	Abrir 1fl	6
PM-03a	Madeira maciça com pintura esmalte cinza claro	90×210	1,89	0,00	Correr 1fl	4

QUADRO DE ESQUADRIAS - CONJUNTO DE VIDRO

COD	MATERIAL	LARG.	ALT.	ÁREA (m²)	PEITORIL	TIPO DE ABERTURA	QNT
CV-01	Alumínio Anodizado Natural com Vidro Laminado	2,00	260	5,20	0,00	Fixo - Maxim ar	1
CV-02	Alumínio Anodizado Natural com Vidro Laminado	1,50	260	3,90	0,00	Abrir 2fl	1
CV-03	Alumínio Anodizado Natural com Vidro Laminado	1,23	260	3,19	0,00	Abrir 1fl	1
CV-04	Alumínio Anodizado Natural com Vidro Laminado	2,05	260	5,33	0,00	Fixo - Correr 2fl	1

LEGENDA GERAL

- PAREDE EM ALVENARIA COM BLOCO CERÂMICO
- PAREDE EM ALVENARIA RESISTENTE AO FOGO, TRF MÍNINO DE 120min
- PAREDE EM DRYWALL
- ENCHIMENTO EM DRYWALL
- PILAR EM CONCRETO
- SOLEIRA RAMPEADA EM GRANITO, ESPESSURA 2CM, DESNÍVEL H=2CM PARA ACESSO A ÁREA EXTERNA

LEGENDA DE CÓDIGOS DE ACABAMENTO

A - PISO ⟶ ○ B - PAREDE ⟶ △ C - TETO ⟶ □

LEGENDA DE ACABAMENTOS

PISO

01	PISO PORCELANATO, COR OFF WHITE, 60x60CM COM REJUNTE BRANCO COMUM, RETIFICADO EXTRA, ABSORÇÃO DE ÁGUA MENOR OU IGUAL A 0,5% E COEFICIENTE DE ATRITO MAIOR OU IGUAL A 0,4.
02	LAJE IMPERMEABILIZADA COM MEMBRANA FLEXÍVEL ELASTOMÉRICA À BASE DE RESINA ACRÍLICA.
03	PISO CIMENTADO SARAFEADO, DESEMPENADO E ALISADO, MOLDADO "IN LOCO", COM TRAÇO 1:3:4 (CIMENTO, AREIA GROSSA E PEDRA BRITADA).

PAREDE

△.01	PINTURA ACRÍLICA SOBRE MASSA CORRIDA, ACABAMENTO SEMI-BRILHO, VER INDICAÇÃO DE CORES NO DETALHAMENTO DE PAREDE.
△.02	REVESTIMENTO CERÂMICO, COR OFF WHITE 20x20CM COM REJUNTE BRANCO COMUM. ESMALTADA, PEI 3, BORDA TRADICIONAL ARREDONDADA. ALTURA DO PISO AO FORRO, VER DETALHAMENTO DE PAREDE - PRANCHA DE DETALHE 02.
△.03	PINTURA TEXTURIZADA ACRÍLICA, ACABAMENTO SEMI-BRILHO, COR CINZA. REF. PANTONE 7477 C

TETO

01	FORRO DE GESSO ACARTONADO FIXO COM PLACA PRÉ FABRICADA, SISTEMA TETO UNIDIRECIONAL, ESPESSURA 9,5mm, BORDA QUADRADA, FORRO COM PINTURA ACRÍLICA SOBRE MASSA CORRIDA, ACABAMENTO SEMI-BRILHO, DUAS DEMÃOS.COMPOSIÇÃO DE TIPO DE FORRO DE GESSO ACARTONADO, CORES E ALTURAS CONFORME DETALHAMENTO DE TETO - PRANCHA DE DETALHE 03.
02	FORRO DE PVC EM LÂMINAS DE 200x10mm, COMPRIMENTO VARIÁVEL DE ACORDO COM PROJETO,ACABAMENTO LISO COM ENCAIXE DO TIPO MACHO-FÊMEA, COR BRANCO.
03	SEM LAJE, SEM FORRO. ESTRUTURA METÁLICA REVESTIDA EM ACM. CORES E ALTURAS CONFORME DETALHAMENTO.

PREFEITURA MUNICIPAL DE KALORÉ

COORDENADORIA DE PROJETOS

PRANCHA Nº 01/01

PROJETO: CENTRO DE FISIOTERAPIA
LOCAL: RUA PALMIRA DE JESUS SILVEIRA KALORÉ - PR

ÁREAS:
ÁREA CONSTRUÍDA: 170,68 M²

REFERÊNCIA: PROJETO ARQUITETÔNICO

RESPONSÁVEL TÉCNICO
ALESSANDRA DE SOUZA PILA BEGALI
CREA PR 176320/D

PROPRIETÁRIO
PREFEITURA MUNICIPAL DE KALORÉ - PR.
CNPJ: 75.771.238/0001-10