

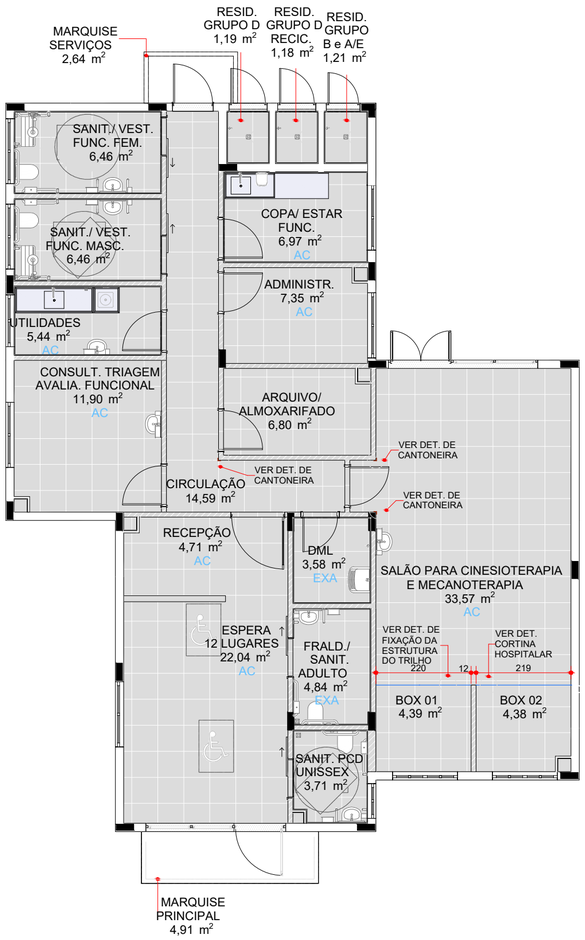


PLANTA BAIXA - CORTINAS, CANTONEIRA E REDE
ESC.: 1:100

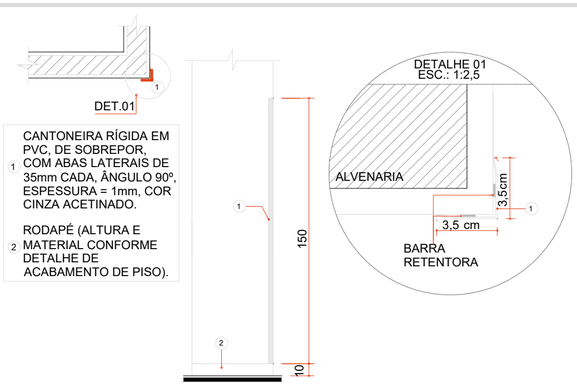


A CANTONEIRA DEVE SER FIXADA DIRETAMENTE NA PAREDE COM BARRA RETENTORA (BORRACHA NEOPRENE) PARA ABSORÇÃO DE IMPACTOS.


DETALHE GERAL - BATE MACA E CANTONEIRA
ESCALA: 1:25

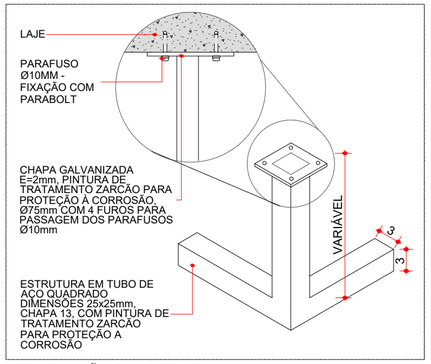

DET. FIXAÇÃO DA ESTRUTURA DO TRILHO NA LAJE
ESCALA: 1:5

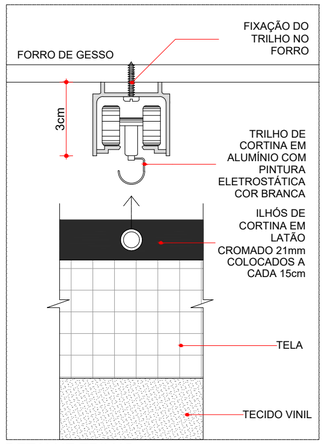

DETALHE TRILHO
ESCALA: 1:5

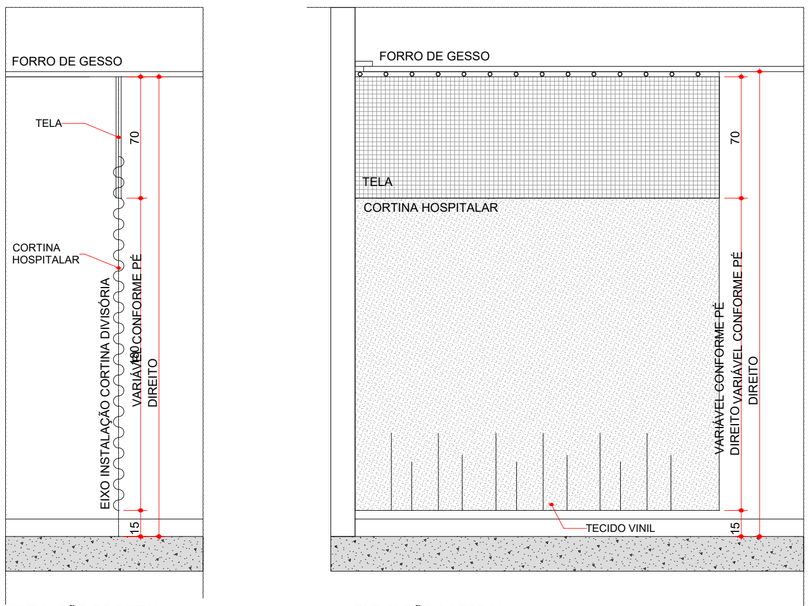

ELEVAÇÃO FRONTAL
ESCALA: 1:25

ELEVAÇÃO LATERAL
ESCALA: 1:25

QUANTITATIVO DE CORTINA HOSPITALAR

LEGENDA	DESCRIÇÃO	COMPRIMENTO (cm)	ALTURA (cm)	QNT.	CÓDIGO DE SERVIÇO	DESCRIÇÃO DO SERVIÇO
———	CORTINA HOSPITALAR EM TECIDO COM TELA INTEGRADA E TRILHO RETO EM ALUMÍNIO, INSTALADA A 30cm DO PISO ACABADO COM FIXAÇÃO DO TRILHO NO FORRO ATRAVÉS DE BUCHAS METÁLICAS E PARAFUSOS REMOVÍVEIS	219	250	1	C259	CORTINA PARA SEPARAÇÃO DE LEITOS, EM VINIL DE ALTA DENSIDADE, LAVAVEL E INCOMBUSTIVEL, ANTIMICROBIANO, COM TRATAMENTO BIOATIVO, ANTICHAMAS, DUPLA FACE COM TRAMA FECHADA, COM TELA INTEGRADA TIPO ANTICHAMA, BACTERICIDA, ANTIMOFO, COM FITAS DE FIXAÇÃO EM ILHOS EM LATÃO CROMADO ANTI-FERRUGEM. INCLUSO TRILHO EM ALUMÍNIO, PINTADO NA COR BRANCO, CURVAS DE 45o, 60o, 90o PARA TOTAL OU PARCIAL FECHAMENTO, FIXADO DIRETAMENTO NO TETO POR BUCHAS METALICAS E PARAFUSOS REMOVÍVEIS, COM RODÍZIOS DE NYLON DE ALTA RESISTENCIA - FORNECIMENTO E INSTALAÇÃO
———	CORTINA HOSPITALAR EM TECIDO COM TELA INTEGRADA E TRILHO RETO EM ALUMÍNIO, INSTALADA A 30cm DO PISO ACABADO COM FIXAÇÃO DO TRILHO NO FORRO ATRAVÉS DE BUCHAS METÁLICAS E PARAFUSOS REMOVÍVEIS	220	250	1	C259	CORTINA PARA SEPARAÇÃO DE LEITOS, EM VINIL DE ALTA DENSIDADE, LAVAVEL E INCOMBUSTIVEL, ANTIMICROBIANO, COM TRATAMENTO BIOATIVO, ANTICHAMAS, DUPLA FACE COM TRAMA FECHADA, COM TELA INTEGRADA TIPO ANTICHAMA, BACTERICIDA, ANTIMOFO, COM FITAS DE FIXAÇÃO EM ILHOS EM LATÃO CROMADO ANTI-FERRUGEM. INCLUSO TRILHO EM ALUMÍNIO, PINTADO NA COR BRANCO, CURVAS DE 45o, 60o, 90o PARA TOTAL OU PARCIAL FECHAMENTO, FIXADO DIRETAMENTO NO TETO POR BUCHAS METALICAS E PARAFUSOS REMOVÍVEIS, COM RODÍZIOS DE NYLON DE ALTA RESISTENCIA - FORNECIMENTO E INSTALAÇÃO

QUANTITATIVO DE CANTONEIRAS

LEG.	DESCRIÇÃO	ALTURA (cm)	QNT.	CÓDIGO DO SERVIÇO	DESCRIÇÃO DO SERVIÇO
L	CANTONEIRA ALUMÍNIO ANODIZADO NATURAL,COM ABAS LATERAIS IGUAIS DE 3.5x3.5mm, ÂNGULO 90°, ESPESSURA 2mm.	150	3	C260	CANTONEIRA ALUMÍNIO ANODIZADO NATURAL,COM ABAS LATERAIS IGUAIS DE 3.5x3.5mm, ÂNGULO 90°, ESPESSURA 2mm - FORNECIMENTO E INSTALAÇÃO

CORTINA HOSPITALAR COM TELA INTEGRADA ———

- TELA 100% NYLON TRAMA 13X7 MM
• FITAS DE FIXAÇÃO COM ILHÓS EM LATÃO CROMADO, ANTI-FERRUJEM
• TECIDO VINIL COR CINZA OU SIMILAR DE ALTA DENSIDADE, LAVÁVEL E INCOMBUSTÍVEL.
• ANTIMICROBIANO, COM TRATAMENTO BIOATIVO QUE IMPEDE A PROLIFERAÇÃO DE BACTÉRIAS NAS FIBRAS.
• ANTICHAMAS, DE ACORDO COM AS NORMAS DE PREVENÇÃO DE INCÊNDIOS
• DUPLA-FACE, COM TRAMA FECHADA, C/ IMPEDIMENTO DE VISÃO ATRAVÉS DA CORTINA.
• ANTIMOFO E ANTIFUNGO
• SEM POSSIBILIDADE DE MANCHAR COM GORDURA, SANGUE OU PRODUTOS DE USO HOSPITALAR.
• SEM ENCOLHIMENTO, DESBOTAMENTO, MANCHAS E DEFORMAÇÃO
• DE ACORDO COM NORMAS NACIONAIS E INTERNACIONAIS PARA ÁREAS DE SAÚDE E DE USO PÚBLICO, PRÓPRIA PARA AMBIENTE HOSPITALAR.

- TRILHOS
• RODÍZIOS EM NYLON DE ALTA RESISTÊNCIA
• FACILIDADE PARA RETIRADA DAS CORTINAS
• FIXADAS NO TRILHO DE ALUMÍNIO COM PINTURA ELETROSTÁTICA BRANCA.

FIXAÇÃO DO TRILHO NO FORRO ATRAVÉS DE BUCHAS METÁLICAS E PARAFUSOS REMOVÍVEIS.

ESTRUTURA EM TUBO DE AÇO 25x25mm, CHAPA 13, FIXADA NA LAJE COM PARAFUSOS PARABOLT PARA SUSTENTAÇÃO DAS CORTINAS - VER DETALHE.

◯ LOCAL DE FIXAÇÃO DA ESTRUTURA DE REFORÇO - VER DETALHE

LEGENDA

CANTONEIRA RÍGIDA EM PVC, DE SOBREPOR, COM ABAS LATERAIS DE 35mm CADA, ÂNGULO 90º, ESPESSURA = 1mm, COR CINZA ACETINADO.

MEP ARQUITETURA E PLANEJAMENTO LTDA - EPP - Rua Milton Gavetti, 369, Jd. Universitário - Londrina / Pr - CEP: 86050-720
FONE: 0XX43 - 3328-1020 - E-mail: mep@meparquitetura.arq.br - Site: www.meparquitetura.arq.br

Medidas em centímetros. Conferir medidas no local.
O valor da cota prevalece ao da escala. Antes de qualquer alteração consultar o arquiteto responsável.

REV	DATA	CONTEÚDO	REV	DATA	CONTEÚDO
R00	03/07/2025	EMISSÃO INICIAL			

GOVERNO DO ESTADO DO PARANÁ
SECRETARIA DE ESTADO DE SAÚDE DO PARANÁ - SESA/PR
SETOR DE PROJETOS

PROPRIETÁRIO: PREFEITURA MUNICIPAL DE KALORÉ-PR
MUNICÍPIO: KALORÉ-PR
OBRA: CLÍNICA DE FISIOTERAPIA - TIPO 02
ESCRITÓRIO REGIONAL: DIVERSOS
LOCAL: RUA PALMIRA DE JESUS SILVEIRA - KALORÉ-PR
TIPO: CONSTRUÇÃO

AUTOR DO PROJETO / REGISTRO PROF: CARLOS MARCHESI/ CAU: A32642-9/PR
MEP-ARQUITETURA E PLANEJAMENTO LTDA-EPP/ CNPJ:06.164.906/0001-28
RESPONSÁVEL TÉCNICO / REGISTRO PROF: ALESSANDRA DE SOUZA PILA BEGALI CREA: 176320/D

PROJETO: **ARQUITETÔNICO**
PROJETO EXECUTIVO - FISIOTERAPIA TIPO 2
REFERÊNCIA: **DETALHE CORTINA / CANTONEIRA**

PREFEITURA MUNICIPAL DE KALORÉ - PR
CNPJ: 75.771.238/0001-10
PRAÇA FRANCISCO LEMES GONÇALVES, 267 - CENTRO - KALORÉ-PR
CEP: 86.920-000
SITE:www.kalore.pr.gov.br/
TELEFONE: (043) 3453-1410

DESENHO: MEP ARQUITETURA
DATA: JULHO/2025
ESCALA DO DESENHO: INDICADA
ARQUIVO: FISIO2-ARQ-PE-DET-007-COR-R00

ARQ 07/16

BIMcloud: MEP - BIMcloud Basic para o Archicad 24/625 FISIO/625 FISIO-ARQ-MEN-R00