
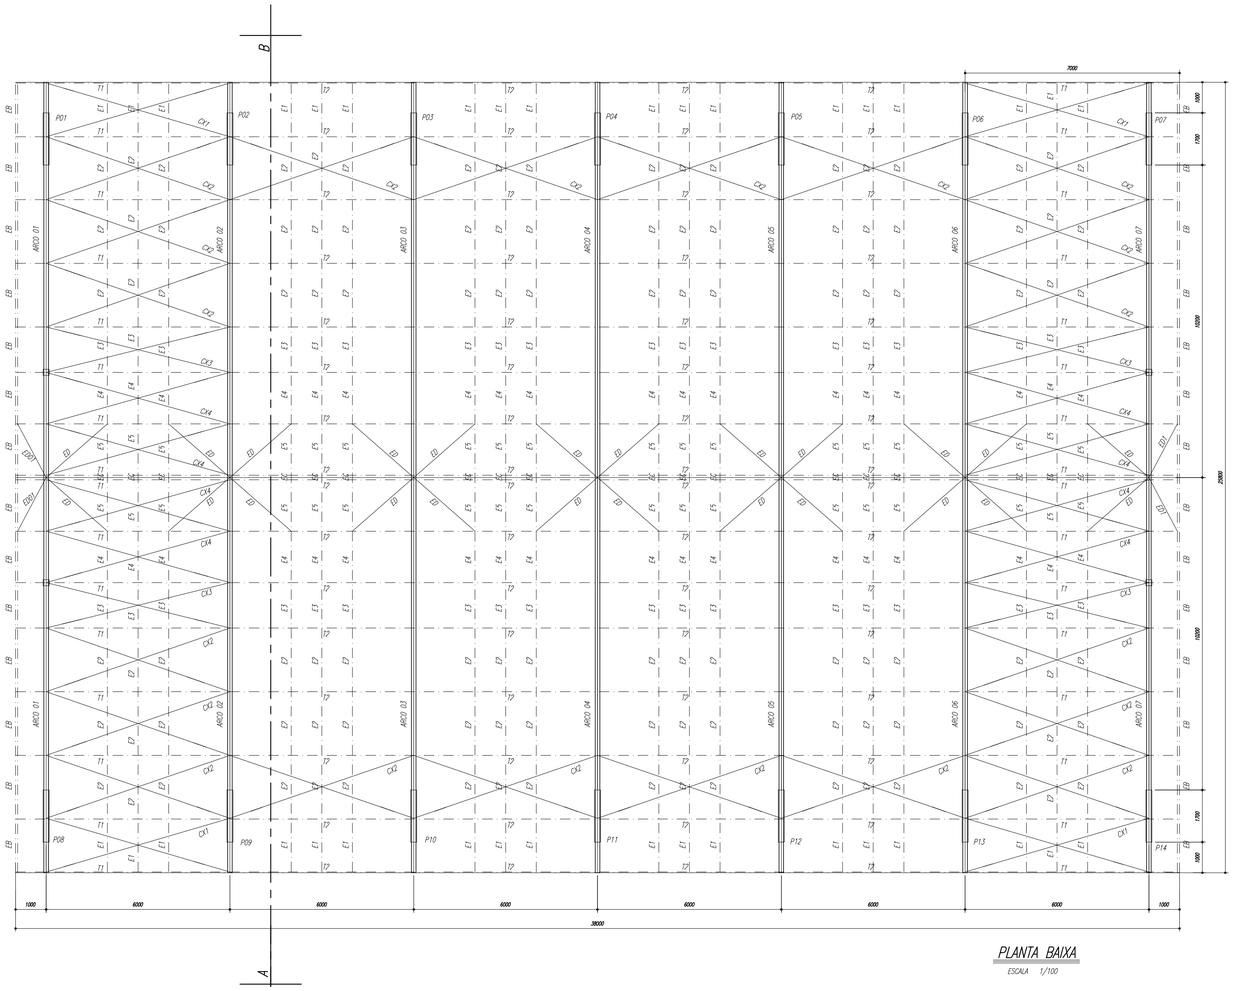


PLANTA BAIXA

ESCALA 1/100

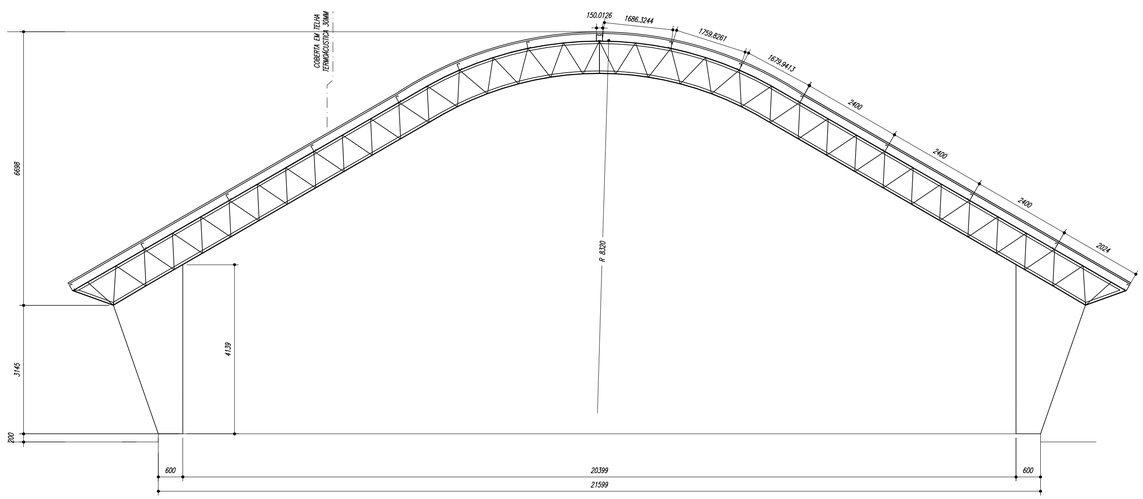



OBS:. EXECUTAR TELHAMENTO COM TELHA TERMOACUSTICA 30MM

CORTE A-B

ESCALA 1/100


ESPAÇADORES E1 A E4

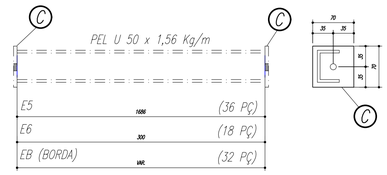

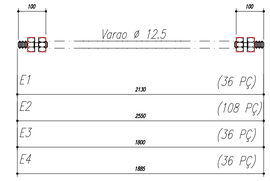

CHAPA DE BASE DO TOPO

sem escala

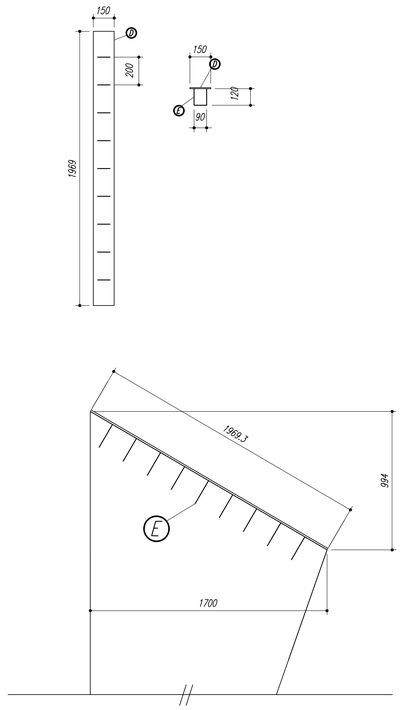

NOTAS:

1- MEDIDAS EM MILÍMETROS,
2- CONFERIR COTAS NO LOCAL DA EXECUÇÃO ANTES DA FABRICAÇÃO E MONTAGEM DAS PEÇAS METÁLICAS.
3- PARA SOLDAR USAR ELÉTRODO REVESTIDO E 7018 / MIG-MAG ER 7056
4- PARAFUSOS E PORCAS ASTM A 325 - TIPO 1
5- AS COTAS FORAM TIRADAS EM CAMPO DEVENDO SER CONFERIDADA ANTES DA FABRICAÇÃO E MONTAGEM.
6- TRELIÇAMENTO DOS PILARES, DIAGONAIS E MONTANTES POR DENTRO.
7- TRELIÇAMENTO DOS ARCOS, DIAGONAIS E MONTANTES POR FORA.
8- UTILIZAR O CONTRAVENTAMENTO DOS PILARES VX SO NAS EXTREMIDADES.
9- CASO DE DUVIDA CONSULTAR O ENGENHEIRO CALCULISTA.

PREPARO DA SUPERFÍCIE METÁLICA

1- LIMPEZA MECANICA NORMA SIS - St3

2- APLICAR DUAS DEMÃOS DE TINTA EPOXI MASTIC CURADO COM POLIAMIDA SENDO A 1° DEMÃO PIGMENTADA COM ALUMÍNIO E A 2° DEMÃO NA COR DO ACABAMENTO FINAL (TIPO OXIBAR E/OU SUMASTIC), COM ESPESSURA DA PELÍCULA SECA TOTAL APLICADA DE 240MC.

TANIA CRISTINA DA SILVA BASSO:01866403907

Assinado de forma digital por TANIA CRISTINA DA SILVA BASSO:01866403907
Dados: 2026.11.04 08:10:14 -03'00'

REFORMA QUADRA PADRÃO FNDE

MUNICÍPIO - UF: NOVA AMÉRICA DA COLINA - PR

PROPRIETÁRIO: MUNICÍPIO MUNICIPAL DE NOVA AMÉRICA

ENDEREÇO: AV. CIRCULAR SUL


PAULO HENRIQUE SANTANA DA SILVA:07021389914

Assinado de forma digital por PAULO HENRIQUE SANTANA DA SILVA:07021389914
DN: c=BR, o=ICP-Brasil, ou=Secretaria da Receita Federal do Brasil - RFB, ou=RFB e-CPF A3, ou=EM BRANCO, ou=34345930000103, ou=presencial, cn=PAULO HENRIQUE SANTANA DA SILVA:07021389914
Dados: 2026.10.30 14:30:07 -03'00'
Versão do Adobe Acrobat Reader: 2026.002.22031

PREFEITRA TANIA CRISTINA DA SILVA BASSO
MUNICIPIO DE NOVA AMÉRICA DA COLINA

RESP. TÉCNICO PAULO HENRIQUE SANTANA DA SILVA
ENGENHEIRO CIVIL - CREA-PR 181.055

LOCALIZAÇÃO - S/ESCALA

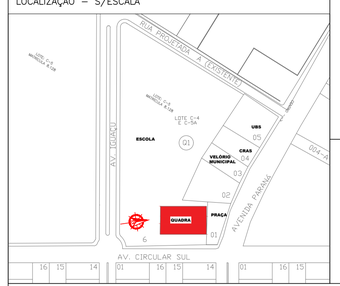

OBSERVAÇÕES:

REFORMA QUADRA COBERTA
PROJETO ESTRUTURAL

PLANTA
CORTE
DETALHE

PE-AR

FORMATO	REVISÃO	ESCALA	PRANCHA
DESENHO	R-00	INDICADA	01/03
		DATA EMISSÃO 10/2026	