
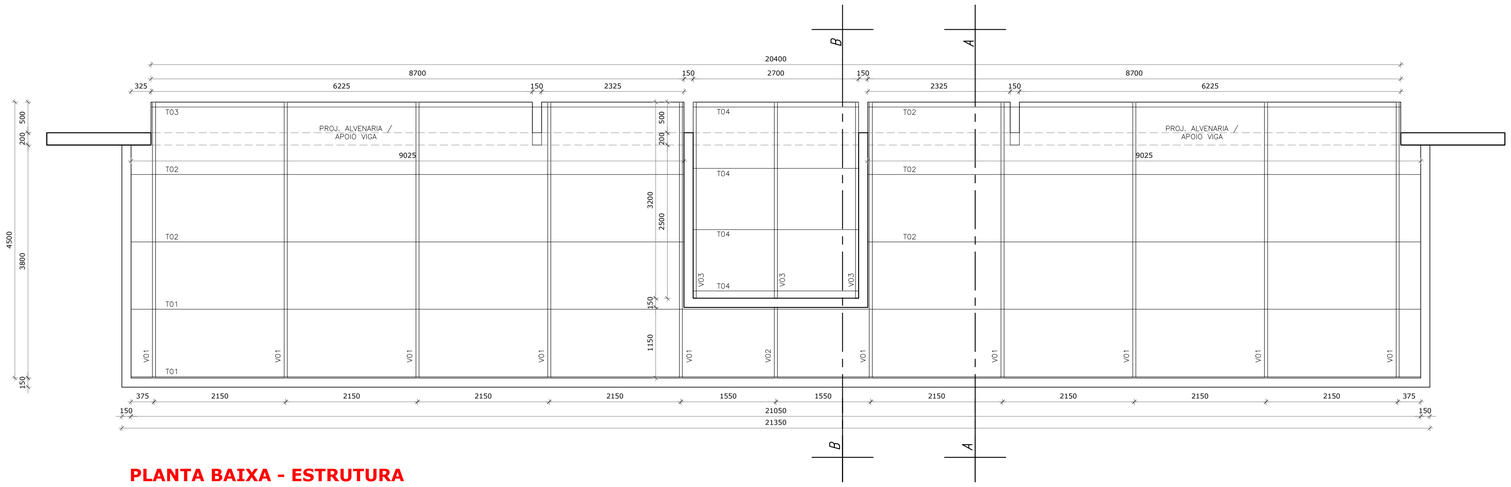



PLANTA BAIXA - ESTRUTURA

ESCALA 1:50

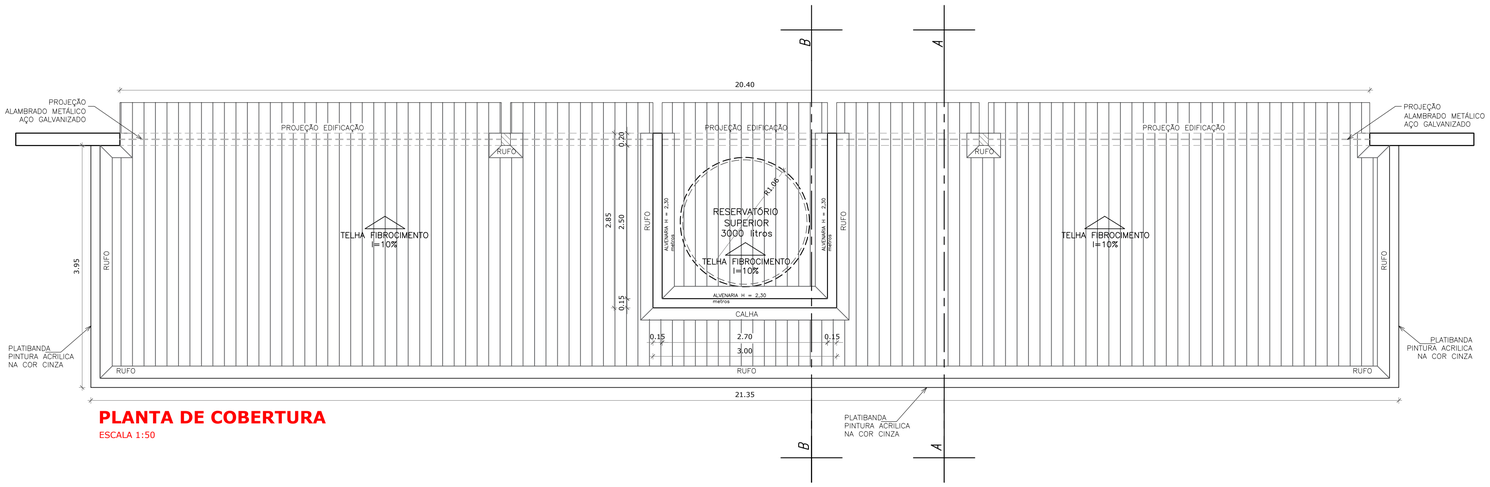


PLANTA DE COBERTURA

ESCALA 1:50

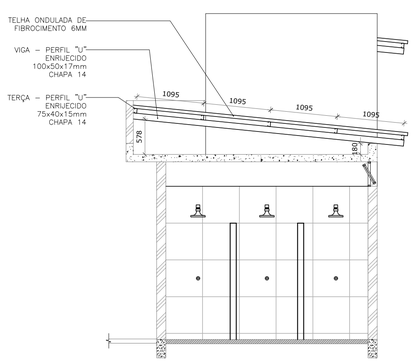

CORTE AA

ESCALA 1:50

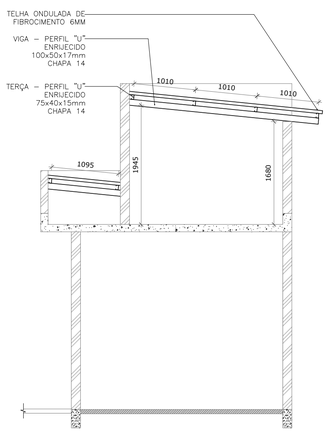

CORTE BB

ESCALA 1:50

PESO TOTAL					452,60kg
Pos	Qtd	Descrição	Comprimento	Comprimento total	Peso
V03	03	PERFIL "U" ENRIJECIDO 100x50x17mm	3200mm	9600mm	31,39kg
V02	01	PERFIL "U" ENRIJECIDO 100x50x17mm	1150mm	1150mm	3,76kg
V01	10	PERFIL "U" ENRIJECIDO 100x50x17mm	4500mm	45000mm	147,15kg
T04	04	PERFIL "U" ENRIJECIDO 75x40x15mm	2700mm	10800mm	27,43kg
T03	02	PERFIL "U" ENRIJECIDO 75x40x15mm	8700mm	17400mm	44,20kg
T02	04	PERFIL "U" ENRIJECIDO 75x40x15mm	9030mm	36120mm	91,74kg
T01	02	PERFIL "U" ENRIJECIDO 75x40x15mm	21050mm	42100mm	106,93kg

NOTAS:

1- MEDIDAS EM MILÍMETROS.
2- CONFERIR COTAS NO LOCAL DA EXECUÇÃO ANTES DA FABRICAÇÃO E MONTAGEM DAS PEÇAS METÁLICAS.
3- PARAFUSOS E PORCAS ASTM A 325 – TIPO 1.
4- AS COTAS FORAM TIRADAS EM CAMPO DEVENDO SER CONFERIDADA ANTES DA FABRICAÇÃO E MONTAGEM.
5- CASO DE DUVIDA CONSULTAR O ENGENHEIRO CALCULISTA.

TANIA CRISTINA DA SILVA BASSO:01866403907
Assinado de forma digital por TANIA CRISTINA DA SILVA BASSO:01866403907
Dados: 2026.11.04 08:05:21 -03'00'

REFORMA QUADRA PADRÃO FNDE

MUNICÍPIO – UF: NOVA AMÉRICA DA COLINA – PR

PROPRIETÁRIO: MUNICÍPIO MUNICIPAL DE NOVA AMÉRICA


ENDEREÇO: AV. CIRCULAR SUL

PAULO HENRIQUE SANTANA DA SILVA:07021389914
Assinado de forma digital por PAULO HENRIQUE SANTANA DA SILVA:07021389914
DN: c=BR, o=ICP-Brasil, ou=Secretaria da Receita Federal do Brasil - RFB, ou=RFB e-CPF A3, ou=(EM BRANCO), ou=34345592000103, ou=presencial, cn=PAULO HENRIQUE SANTANA DA SILVA:07021389914
Dados: 2026.10.30 14:31:23 -03'00'
Versão do Adobe Acrobat Reader: 2026.002.22031

PREFEITRA TANIA CRISTINA DA SILVA BASSO
MUNICÍPIO DE NOVA AMÉRICA DA COLINA

RESP. TÉCNICO PAULO HENRIQUE SANTANA DA SILVA
ENGENHEIRO CIVIL – CREA-PR 181.055

LOCALIZAÇÃO – S/ESCALA

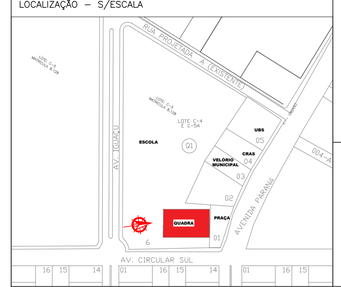

REFORMA QUADRA COBERTA
PROJETO ESTRUTURAL

COORDENAÇÃO	PLANTA COBERTURA VESTIÁRIO CORTES VESTIÁRIO	PE-AR
FORMATO: DESENHO	REVISÃO: R-00	ESCALA: INDICADA
	DATA EMISSÃO: 10/2026	PRANCHA: 03/03