
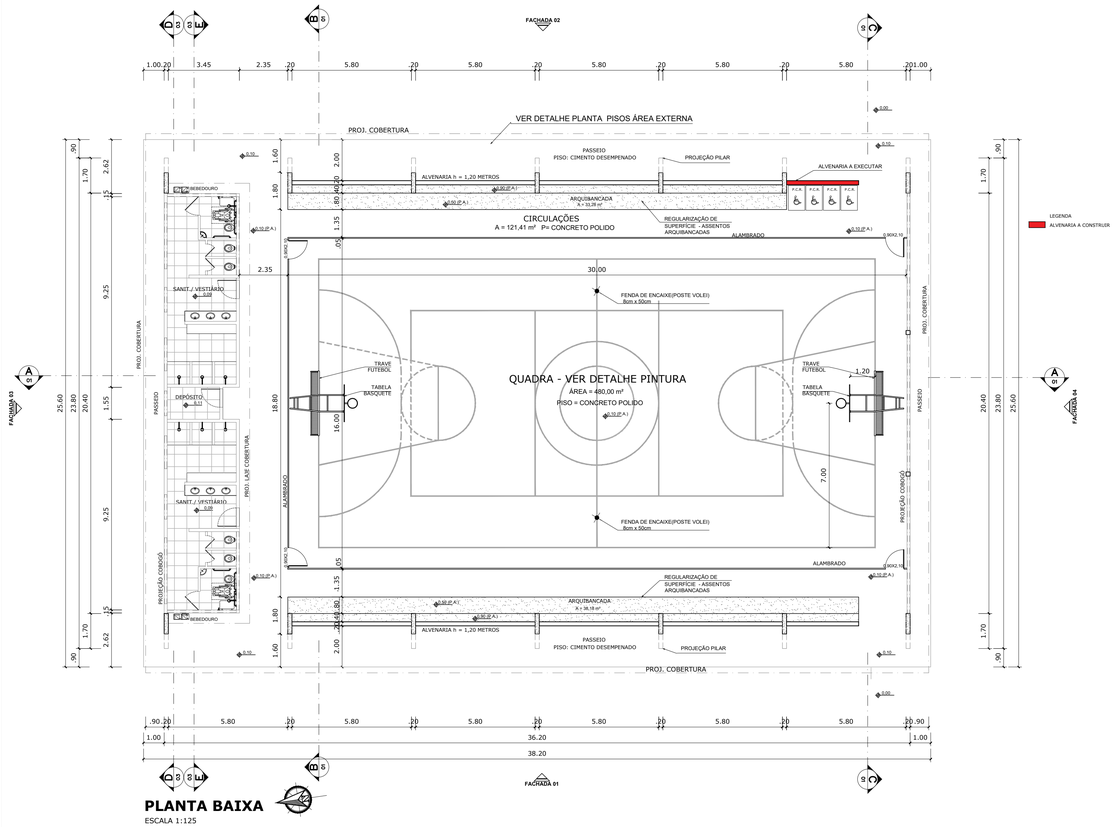



PLANTA BAIXA
ESCALA 1:125

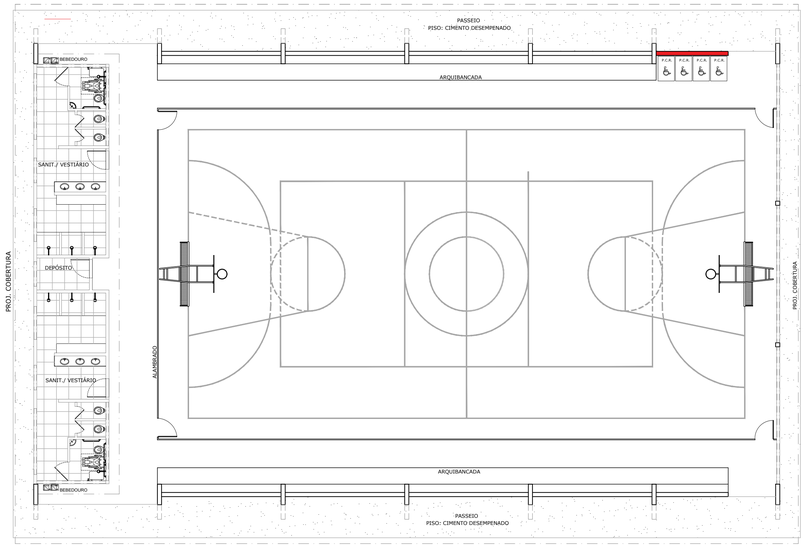

LAYOUT
ESCALA 1:125


QUADRO DE ÁREAS			
ÁREA MÍNIMA DO TERRENO: 30 metros x 41 metros = 1.230,00 m²			
ÁREA COBERTURA:	980,40 m²	TAXA DE OCUPAÇÃO:	79,70 %
ÁREA CONSTRUÍDA:	785,00 m²	COEFICIENTE DE APROVEITAMENTO:	0,63

ÁREAS EDIFICAÇÕES	
BLOCO	ÁREAS
QUADRA POLIESPORTIVA	483,80 m²
ARQUIBANCADAS	71,46 m²
VESTIÁRIOS	74,57 m²
CIRCULAÇÕES	155,47 m²
TOTAL ÁREA	785,00 m²

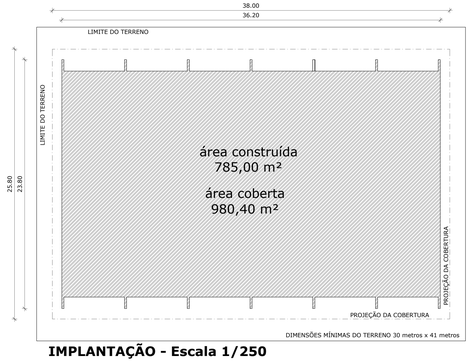

IMPLANTAÇÃO - Escala 1/250

OBS:
–> REVISAR ESTRUTURA EXISTENTE;
–> FINALIZAR COBERTURA CONFORME PROJETO DE ESTRUTURA METÁLICA – TELHAMENTO; TERÇAMENTO, ETC;
–> EXECUTAR ALVENARIA DA ARQUIBANCADA;
–> EXECUTAR ALVENARIA DA PLATIBANDA DA PLATIBANDA DO VESTIÁRIO;
–> EXECUTAR COBERTURA VESTIÁRIO;
–> REVISAR E FINALIZAR ELETRICA, HIDROSSANITÁRIA E ACABAMENTOS CONFORME PROJETOS.

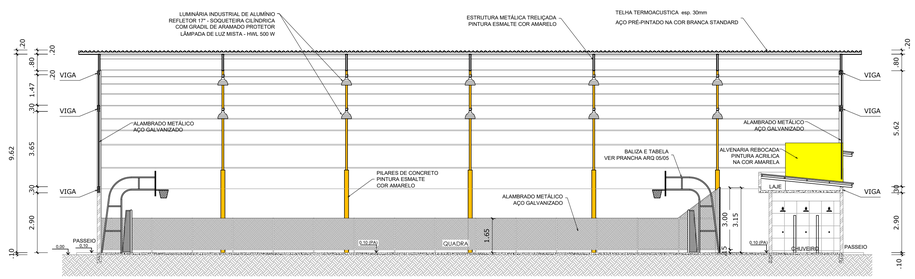

CORTE AA
ESCALA 1:125

PLANTA DE PISOS ÁREA EXTERNA
ESCALA 1:125

CORTE BB
ESCALA 1:125

CORTE CC
ESCALA 1:125

TANIA CRISTINA DA SILVA BASSO:01866403907

Assinado de forma digital por TANIA CRISTINA DA SILVA BASSO:01866403907
Dados: 2026.11.04 16:21:17 -03'00'

REFORMA QUADRA PADRÃO FNDE


MUNICÍPIO – UF:	NOVA AMÉRICA DA COLINA – PR
PROPRIETÁRIO:	MUNICÍPIO MUNICIPAL DE NOVA AMÉRICA
ENDEREÇO:	AV. CIRCULAR SUL

gov.br
Documento assinado digitalmente
FABIANA GOMES DE BARROS MORALES
Data: 30/10/2026 13:12:18-0300
Verifique em https://validar.iti.gov.br

PREFEITRA TANIA CRISTINA DA SILVA BASSO
MUNICÍPIO DE NOVA AMÉRICA DA COLINA

RESP. TÉCNICO FABIANA GOMES DE BARROS MORALES
ARQUITETA E URBANISTA - CAU-PR A1248839-1

LOCALIZAÇÃO – S/ESCALA

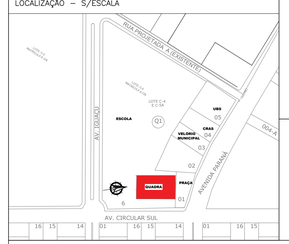

OBSERVAÇÕES:

REFORMA QUADRA COBERTA
PROJETO ARQUITETÔNICO

FORMATO: DESENHO	QUADRA COBERTA PLANTA BAIXA, LAYOUT,CORTES E DETALHE ARQUIBANCADA		ARQ.
	REVISÃO: R-00	ESCALA: INDICADA	PRANCHA: 01/05
		DATA EMISSÃO: 10/2026	