
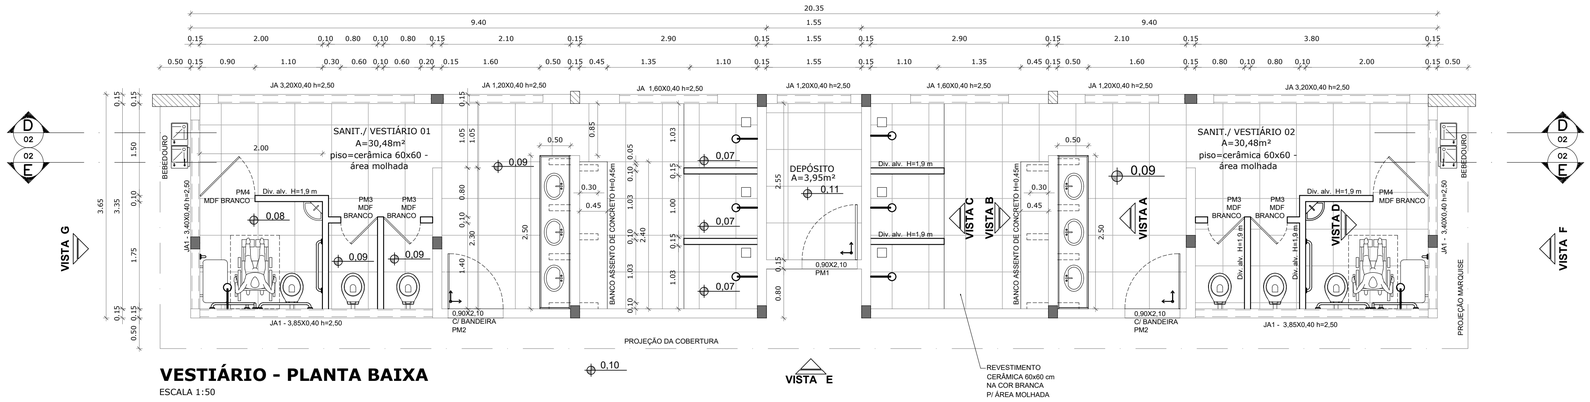


VESTIÁRIO - PLANTA BAIXA

ESCALA 1:50

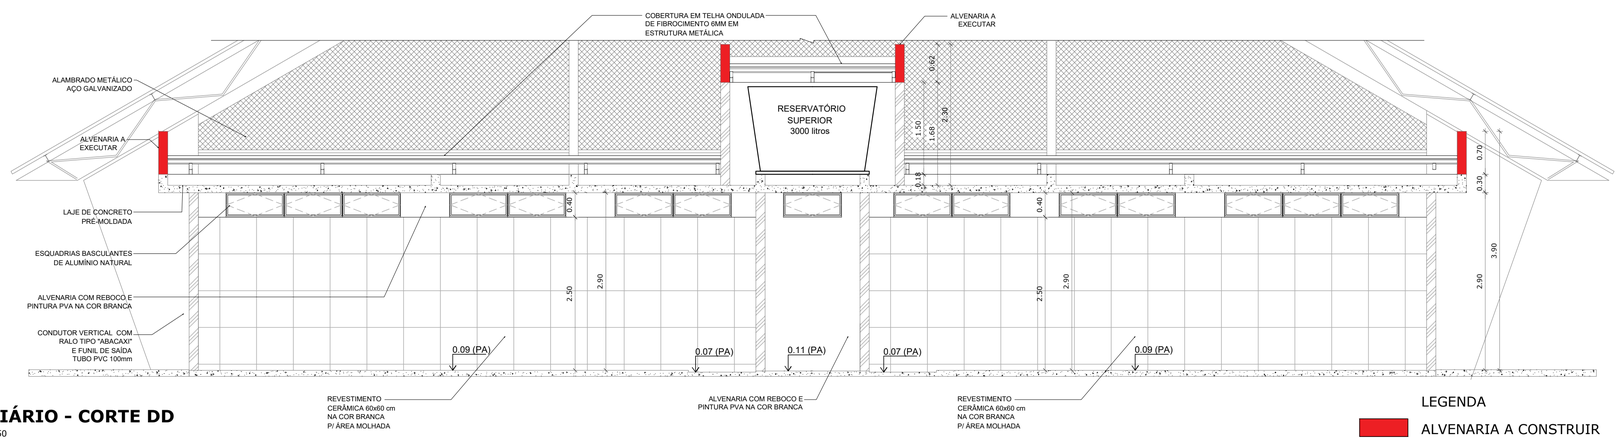


VESTIÁRIO - CORTE DD

ESCALA 1:50


LEGENDA

ALVENARIA A CONSTRUIR

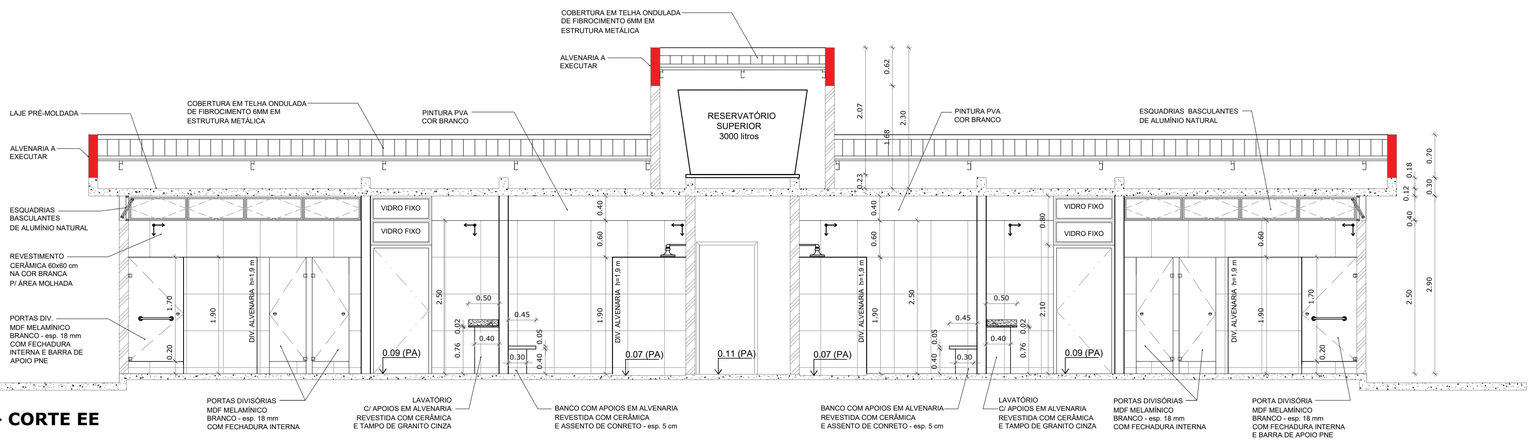


VESTIÁRIO - CORTE EE

ESCALA 1:50

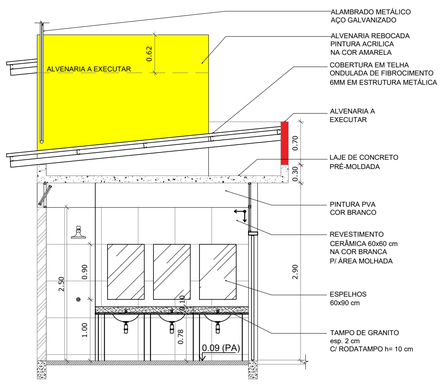


VESTIÁRIO: VISTA A

ESCALA 1:50

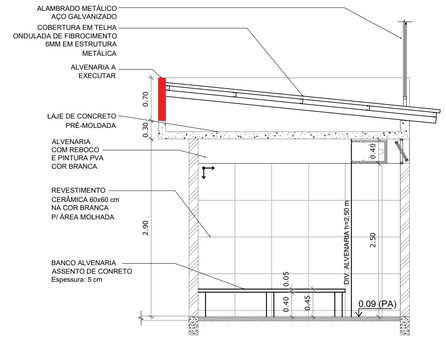


VESTIÁRIO: VISTA B

ESCALA 1:50

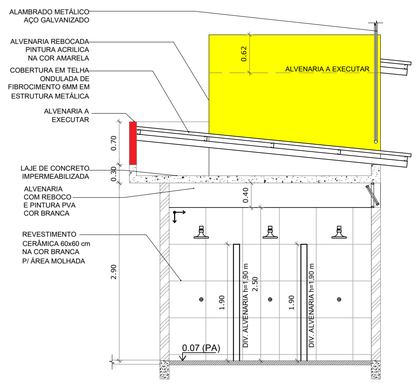

VESTIÁRIO: VISTA C

ESCALA 1:50

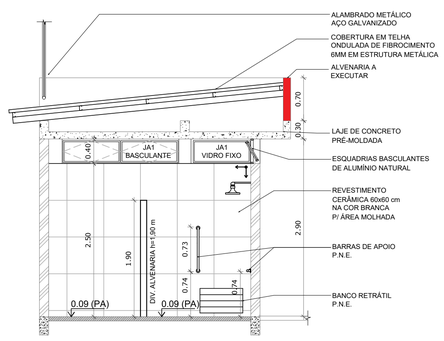

VESTIÁRIO: VISTA D

ESCALA 1:50

TANIA CRISTINA DA SILVA BASSO:01866403907

Assinado de forma digital por TANIA CRISTINA DA SILVA BASSO:01866403907
Dados: 2026.11.04 16:20:32 -03'00'

OBS:

–> REVISAR ESTRUTURA EXISTENTE;
–> FINALIZAR COBERTURA CONFORME PROJETO DE ESTRUTURA METÁLICA – TELHAMENTO; TERÇAMENTO, ETC;
–> EXECUTAR ALVENARIA DA ARQUIBANCADA;
–> EXECUTAR ALVENARIA DA PLATIBANDA DA PLATIBANDA DO VESTIÁRIO;
–> EXECUTAR COBERTURA VESTIÁRIO;
–> REVISAR E FINALIZAR ELETRICA, HIDROSSANITÁRIA E ACABAMENTOS CONFORME PROJETOS.

REFORMA QUADRA PADRÃO FNDE

MUNICÍPIO – UF: NOVA AMÉRICA DA COLINA – PR

PROPRIETÁRIO: MUNICÍPIO MUNICIPAL DE NOVA AMÉRICA

ENDEREÇO: AV. CIRCULAR SUL

gov.br Documento assinado digitalmente
FABIANA GOMES DE BARROS MORALES
Data: 30/10/2026 13:12:18-0300
Verifique em https://validar.iti.gov.br

PREFEITRA TANIA CRISTINA DA SILVA BASSO
MUNICÍPIO DE NOVA AMÉRICA DA COLINA

RESP. TÉCNICO FABIANA GOMES DE BARROS MORALES
ARQUITETA E URBANISTA - CAU-PR A124839-1

LOCALIZAÇÃO – S/ESCALA



OBSERVAÇÕES:

REFORMA QUADRA COBERTA
PROJETO ARQUITETÔNICO

QUADRA COBERTA
PLANTA BAIXA, VISTAS, CORTES

ARQ.

FORMATO	REVISÃO	ESCALA	PRANCHA
DESENHO	R-00	INDICADA	03/05
		DATA EMISSÃO 10/2026	