

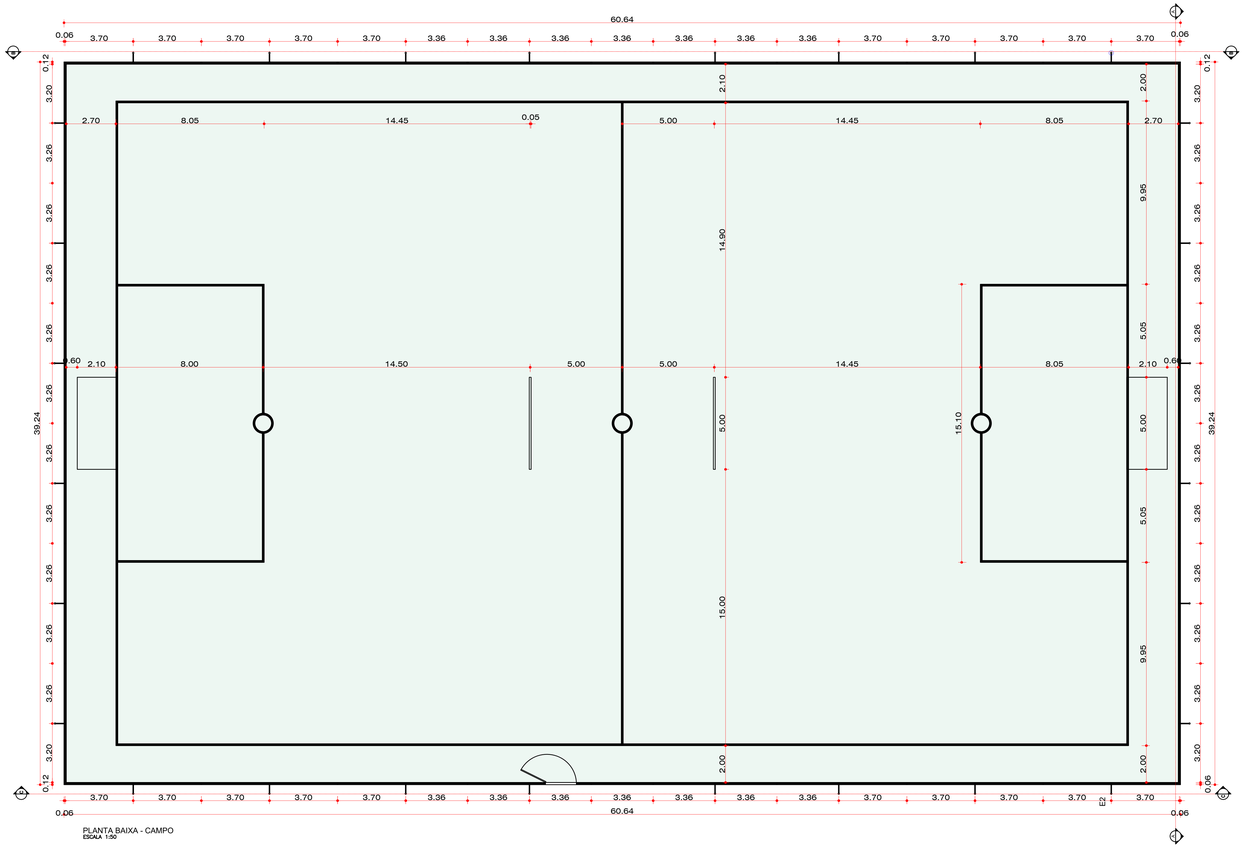



PLANTA BAIXA - CAMPO
ESCALA 1:50

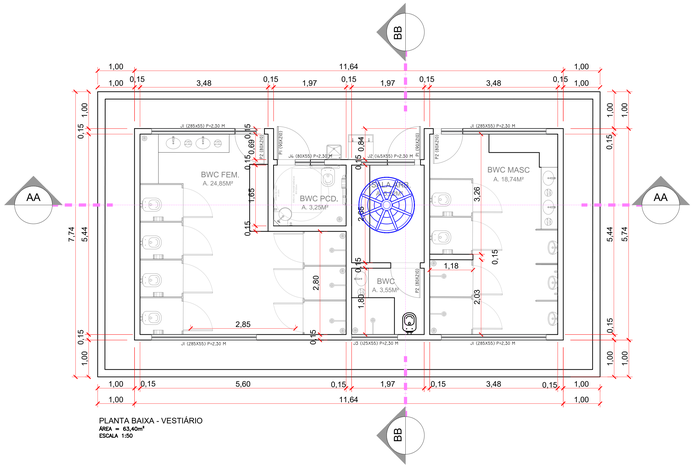


PLANTA BAIXA - VESTIÁRIO
ÁREA = 83,40m²
ESCALA 1:50

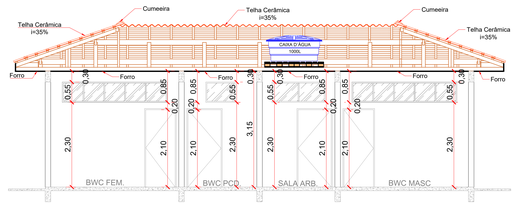


CORTE AA - VESTIÁRIO
ESCALA 1:50

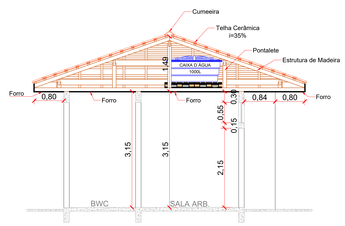


CORTE BB - VESTIÁRIO
ESCALA 1:50

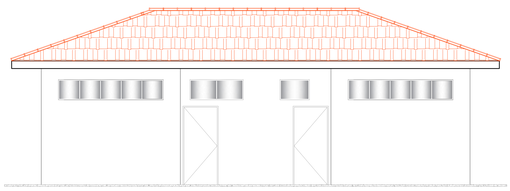

FACHADA FRONTAL
ESCALA 1:50

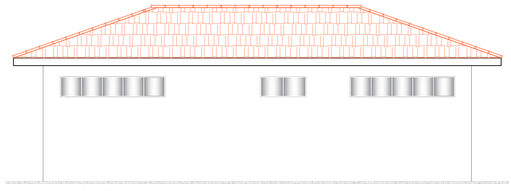

FACHADA POSTERIOR
ESCALA 1:50

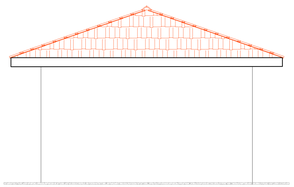

FACHADA LATERAL
ESCALA 1:50

QUADRO DE ESQUADRIAS - JANELAS							
DN	BASE	ALTURA	m²	PEITORIL	QUANTIDADE	TIPO	MATERIAL
JE01	2,85	0,55	1,41	2,30	4	MAXIM-AR	ALUMINIO
J01	1,45	0,55	1,41	2,30	1	MAXIM-AR	ALUMINIO
J01	1,25	0,55	1,41	2,30	1	MAXIM-AR	ALUMINIO
J01	0,80	0,55	1,41	2,30	1	MAXIM-AR	ALUMINIO

QUADRO DE ESQUADRIAS - PORTAS							
BANHEIROS BLOCO A							
DN	BASE	ALTURA	m²	PEITORIL	QUANTIDADE	TIPO	MATERIAL
P01	0,90	2,10	1,89	-	2	ABRIR	VENEZIANA/ALUMINIO
P02	0,80	2,10	1,68	-	3	ABRIR	VENEZIANA/ALUMINIO
P03	0,80	1,60	1,52	-	11	ABRIR	VENEZIANA/ALUMINIO

PROJETO ARQUITETÔNICO

GEPP
Gerência de Planejamento e Projetos
Município de Campo Mourão

MUNICÍPIO DE CAMPO MOURÃO
SECRETARIA DE INFRAESTRUTURA, SEGURANÇA E MOBILIDADE URBANA
Rua Brasil, 1457 - Fone (044) 518-1144 - Fax (044) 518 - 1297 87.900-140 - Campo Mourão

PROPRIETÁRIO
MUNICÍPIO DE CAMPO MOURÃO - PR

OBRA
IMPLANTAÇÃO DE INFRAESTRUTURA ESPORTIVA – JARDIM INDIANÓPOLIS

LOCAL
RUA LAR PARANÁ, Nº343, LOTE 01, QUADRA 05 – JARDIM INDIANÓPOLIS – CAMPO MOURÃO / PR

PROPRIETÁRIO	PROJETO	EXECUÇÃO
MUNICÍPIO DE CAMPO MOURÃO CNPJ Nº 75.764.534/0001-08	CAROLINE TONET SANTOS RAD. ATUAL / ARQ. - 167214/D	Aldo.

REFERÊNCIA
PLANTA BAIXA - CAMPO
PLANTA BAIXA - VESTIÁRIO
CORTES
FACHADAS

DATA	ABRIL/2026
ESCALA	INDICADA
DESENHO	CAROLINE
PROJETO	CAROLINE

PRANCHA 2/7

PREFEITO: JOÃO DOUGLAS FABRÍCIO
SECRETÁRIO: JÚLIO CESAR RENISZ