
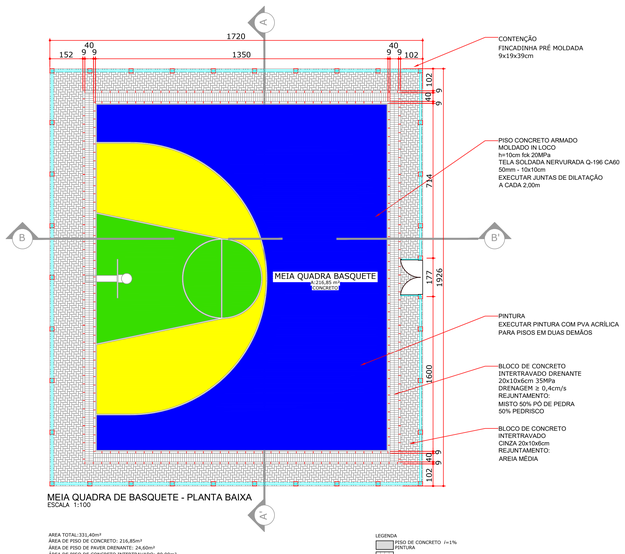



MEIA QUADRA DE BASQUETE - PLANTA BAIXA
ESCALA 1:100

AREA TOTAL:331,40m²
ÁREA DE PISO DE CONCRETO: 216,85m²
ÁREA DE PISO DE PAVER DRENANTE: 24,60m²
ÁREA DE PISO DE CONCRETO INTERTRAVADO: 80,00m²
FINCADINHA: 314 UNIDADES


LEGENDA
- PISO DE CONCRETO /=1% PINTURA
- PISO DE BLOCO DE CONCRETO INTERTRAVADO DRENANTE
- PISO DE BLOCO DE CONCRETO INTERTRAVADO
- FINCADINHA PRÉ MOLDADA 9x19x39cm
- JUNTAS DE DILATAÇÃO

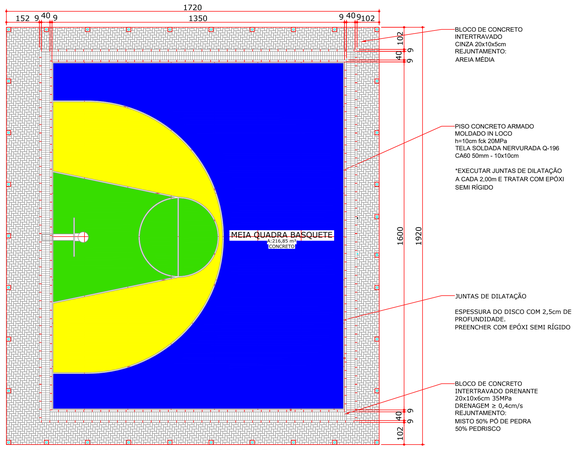


MEIA QUADRA DE BASQUETE - PISOS E JUNTAS DE DILATAÇÃO
ESCALA 1:100

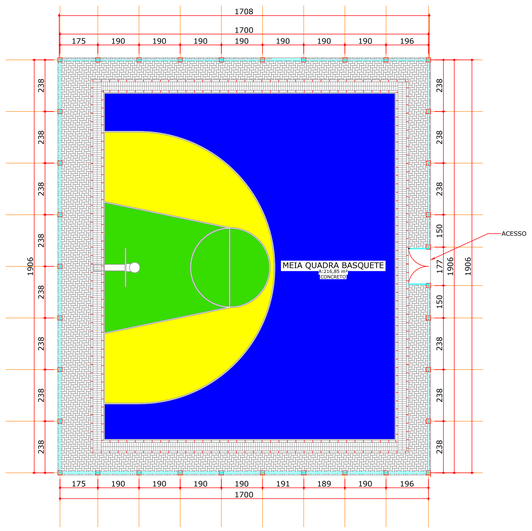


MEIA QUADRA DE BASQUETE - CHUMBAMENTO DO GRADIL
ESCALA 1:100

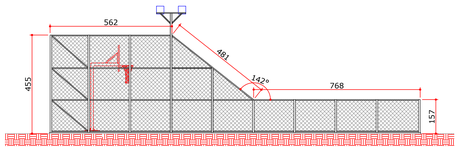


MEIA QUADRA DE BASQUETE - ALAMBRADO - VISTA LATERAL
ESCALA 1:100

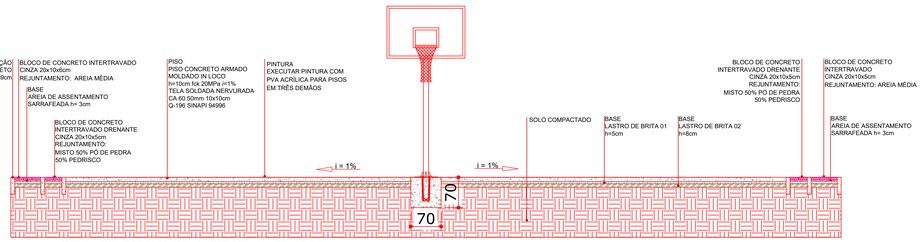


MEIA QUADRA DE BASQUETE - CORTE TRANSVERSAL PISO
ESCALA 1:100

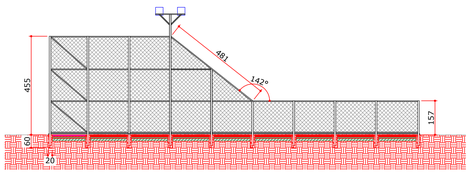


MEIA QUADRA DE BASQUETE - ALAMBRADO - CORTE BB'
ESCALA 1:100

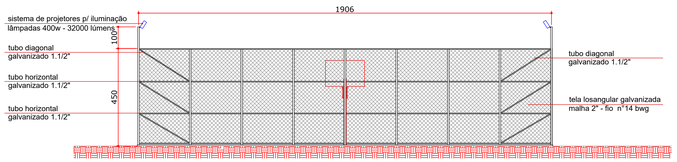


MEIA QUADRA DE BASQUETE - ALAMBRADO - VISTA POSTERIOR
ESCALA 1:100

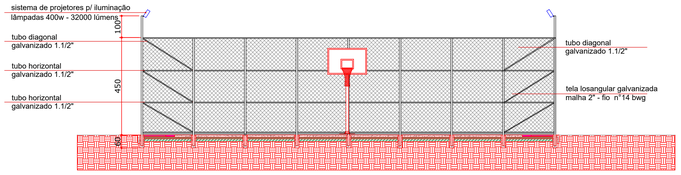


MEIA QUADRA DE BASQUETE - ALAMBRADO - CORTE AA'
ESCALA 1:100

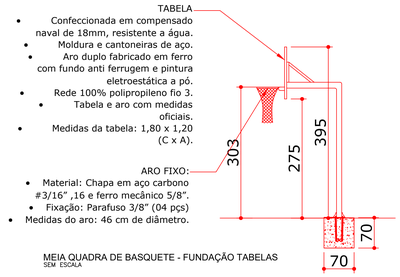

MEIA QUADRA DE BASQUETE - FUNDAÇÃO TABELAS
SEM ESCALA

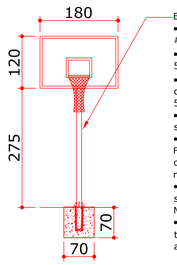

MEIA QUADRA DE BASQUETE - FUNDAÇÃO TABELAS
SEM ESCALA

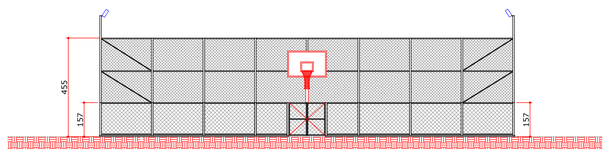

MEIA QUADRA DE BASQUETE - ALAMBRADO PORTÃO DE ACESSO - VISTA FRONTAL
ESCALA 1:100

PROJETO ARQUITETÔNICO

GEPP
Gerência de Planejamento e Projetos
Município de Campo Mourão

MUNICÍPIO DE CAMPO MOURÃO
SECRETARIA DE INFRAESTRUTURA, SEGURANÇA E MOBILIDADE URBANA
Rua Brasil, 1407 - Fone (044) 518 1190 - Fax (044) 518 1139 - CEP 87301-140 - Campo Mourão

PROPRIETÁRIO
MUNICÍPIO DE CAMPO MOURÃO - PR

OBRA IMPLANTAÇÃO DE INFRAESTRUTURA ESPORTIVA - JARDIM INDIANÓPOLIS
LOCAL RUA LAR PARANÁ, Nº343, LOTE 01, QUADRA 05 - JARDIM INDIANÓPOLIS - CAMPO MOURÃO / PR

PROPRIETÁRIO	PROJETO	EXECUÇÃO
MUNICÍPIO DE CAMPO MOURÃO CNPJ Nº 75.904.524/0001-06	CAROLINE TONET SANTOS ENG. CIVIL - CREA 192720/D	ASS.

REFERÊNCIA		
PLANTA BAIXA - MEIA QUADRA DE BASQUETE PISOS E JUNTAS DE DILATAÇÃO - MEIA QUADRA DE BASQUETE CHUMBAMENTO DO GRADIL - MEIA QUADRA DE BASQUETE CORTES VISTAS FUNDAÇÃO DA TABELA	DATA	ABRIL/2026
	ESCALA	INDICADA
	DESENHO	CAROLINE
	PROJETO	CAROLINE

PRANCHA 3/7

PREFEITO	SECRETÁRIO
JOÃO DOUGLAS FABRÍCIO	JÚLIO CESAR RENISZ