




COBERTURA
ESCALA 1:100

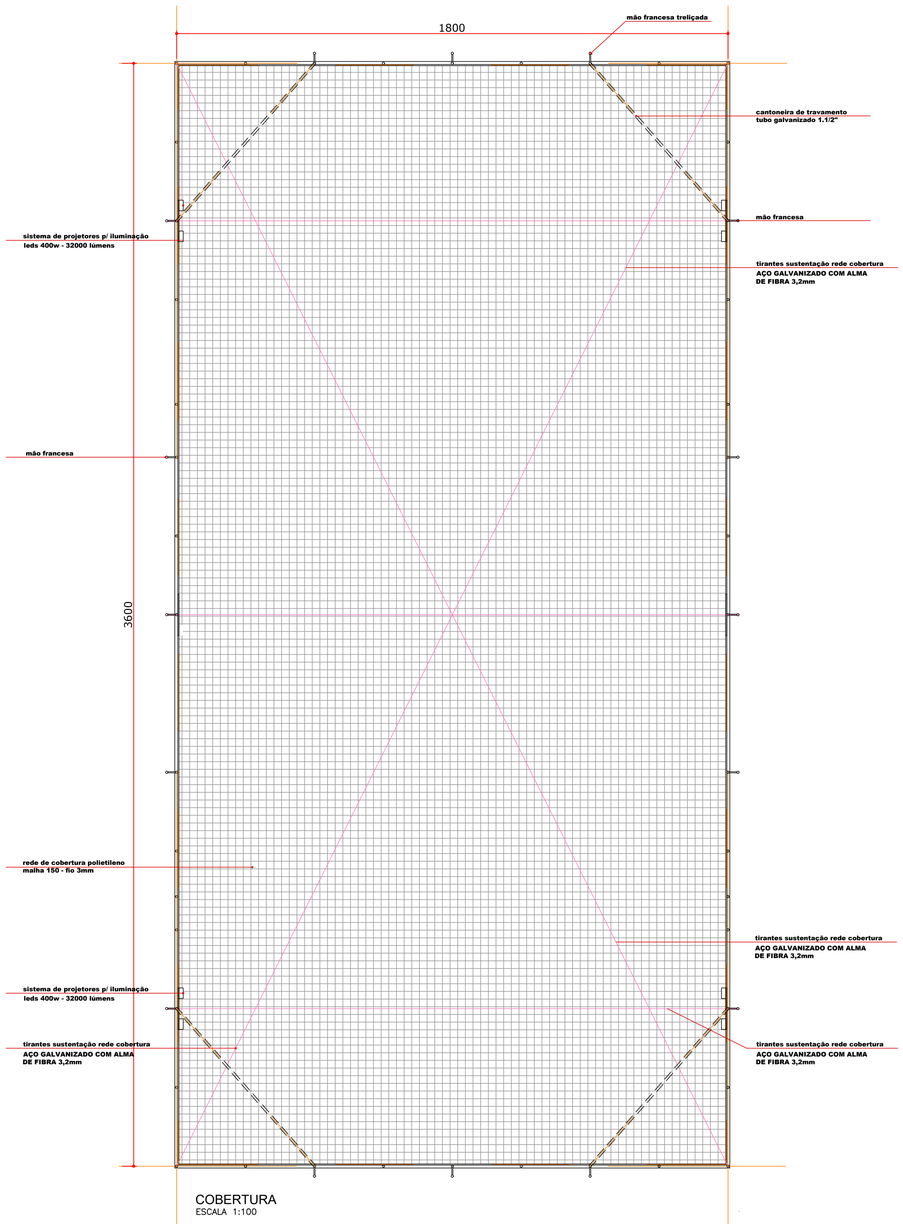


VISTA TRAVE
SEM ESCALA

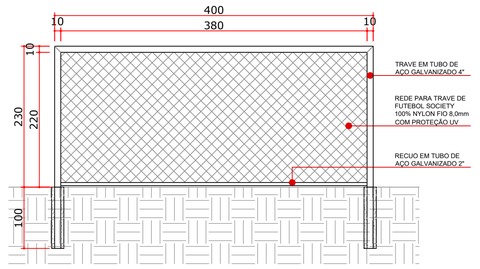


PLANTA TRAVE
SEM ESCALA

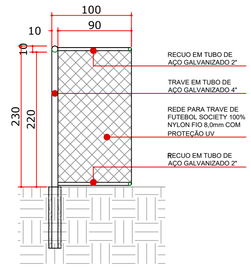

CORTE TRAVE
SEM ESCALA

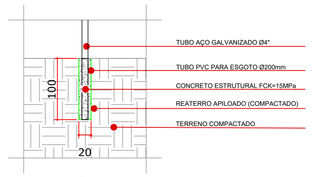

FUNDAÇÃO TRAVE
SEM ESCALA

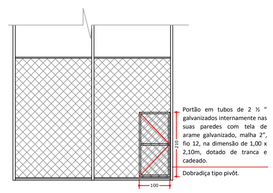

VISTA PORTÃO ACESSO
SEM ESCALA

OBSERVAÇÃO:

O acesso para a quadra será feito através de um portão de 1m x 2,10m cuja localização obdecerá ao projeto de implantação.
Para instalação da iluminação deve-se prever um ponto de energia trifásica próximo aos limites da quadra.

PROJETO ARQUITETÔNICO

GEPP
Gerência de Planejamento e Projetos
Município de Campo Mourão

MUNICÍPIO DE CAMPO MOURÃO
SECRETARIA DE INFRAESTRUTURA, SEGURANÇA E MOBILIDADE URBANA

Rua Brasil, 1407 - Fone (044) 518 1140 - Fax (044) 518 1136 - CEP 87301-140 - Campo Mourão.

PROPRIETÁRIO: MUNICÍPIO DE CAMPO MOURÃO - PR

OBRA: IMPLANTAÇÃO DE INFRAESTRUTURA ESPORTIVA - JARDIM INDIANÓPOLIS

LOCAL: RUA LAR PARANÁ, Nº343, LOTE 01, QUADRA 05 - JARDIM INDIANÓPOLIS - CAMPO MOURÃO / PR

PROPRIETÁRIO	PROJETO	EXECUÇÃO
MUNICÍPIO DE CAMPO MOURÃO CNP Nº 75.904.524/0001-06	Caroline Tonet Santos:04709962936 (Assinado de forma digital por Caroline Tonet Santos:04709962936 Dados: 2026.04.13 15:02:39 -03'00') CAROLINE TONET SANTOS ENG. CIVIL - PR- 191273/D	ASS.

REFERÊNCIA
COBERTURA - CAMPO DE FUTEBOL
VISTA DA TRAVE E PORTÃO DE ACESSO
PLANTA BAIXA DA TRAVE
CORTE DA TRAVE
FUNDAÇÃO DA TRAVE

DATA	ABRIL/2026
ESCALA	INDICADA
DESENHO	CAROLINE
PROJETO	CAROLINE

PRANCHA 5/7

PREFEITO	SECRETÁRIO
JOÃO DOUGLAS FABRÍCIO	JÚLIO CESAR RENISZ

ISO A1
594x1000x84.00